




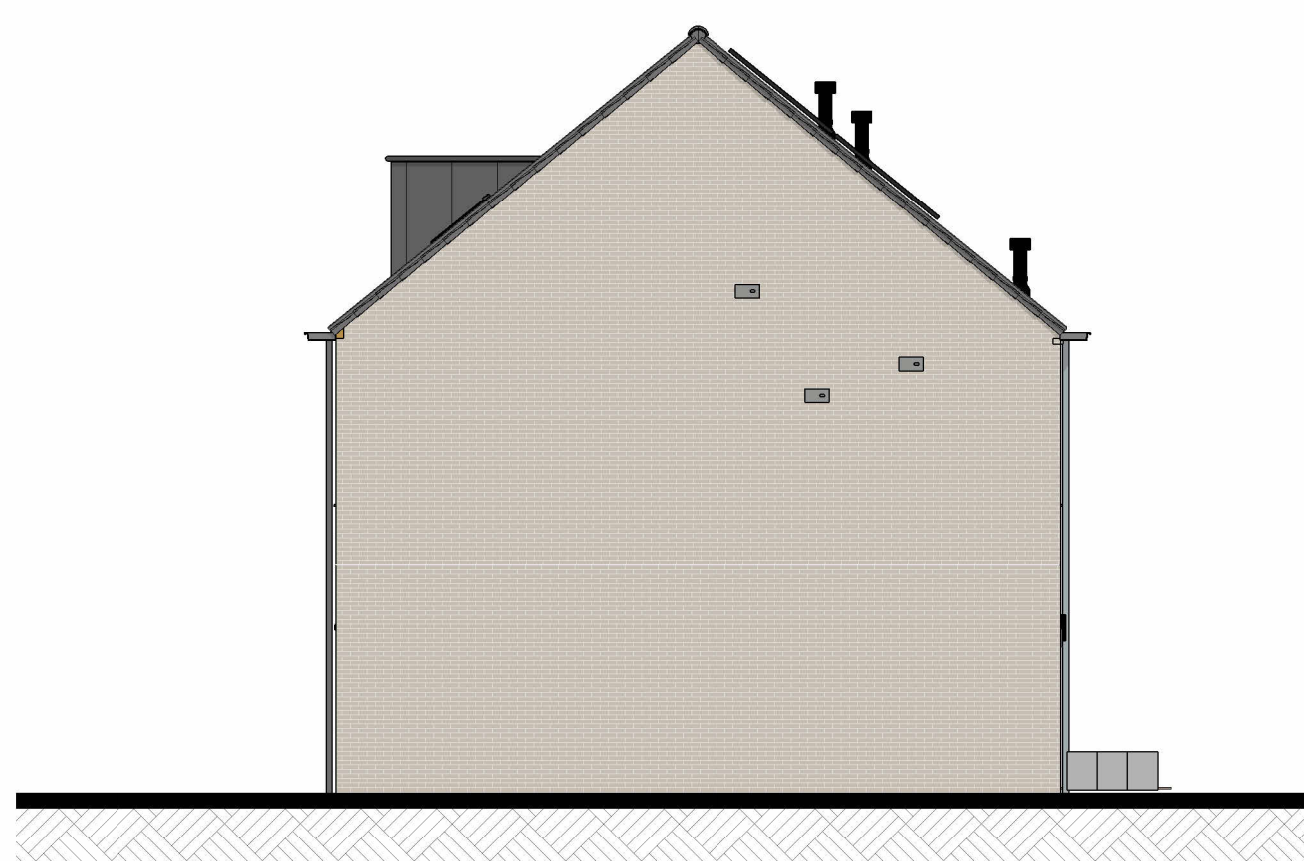

Linkergevel

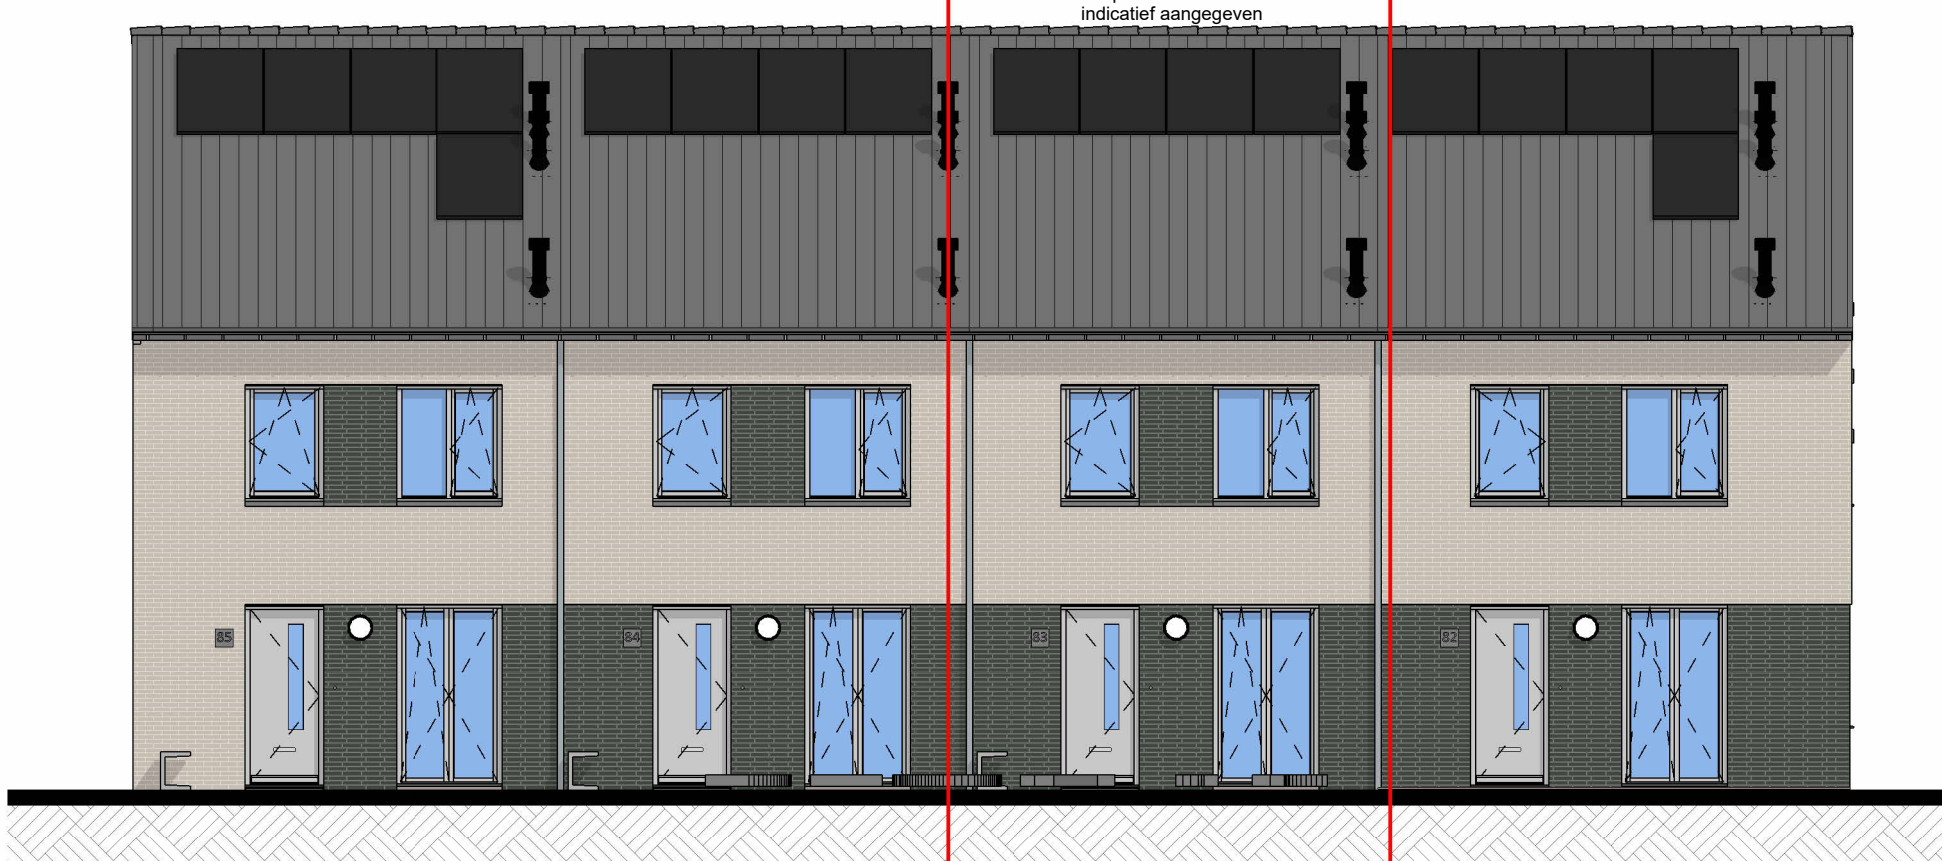




Voorgevel

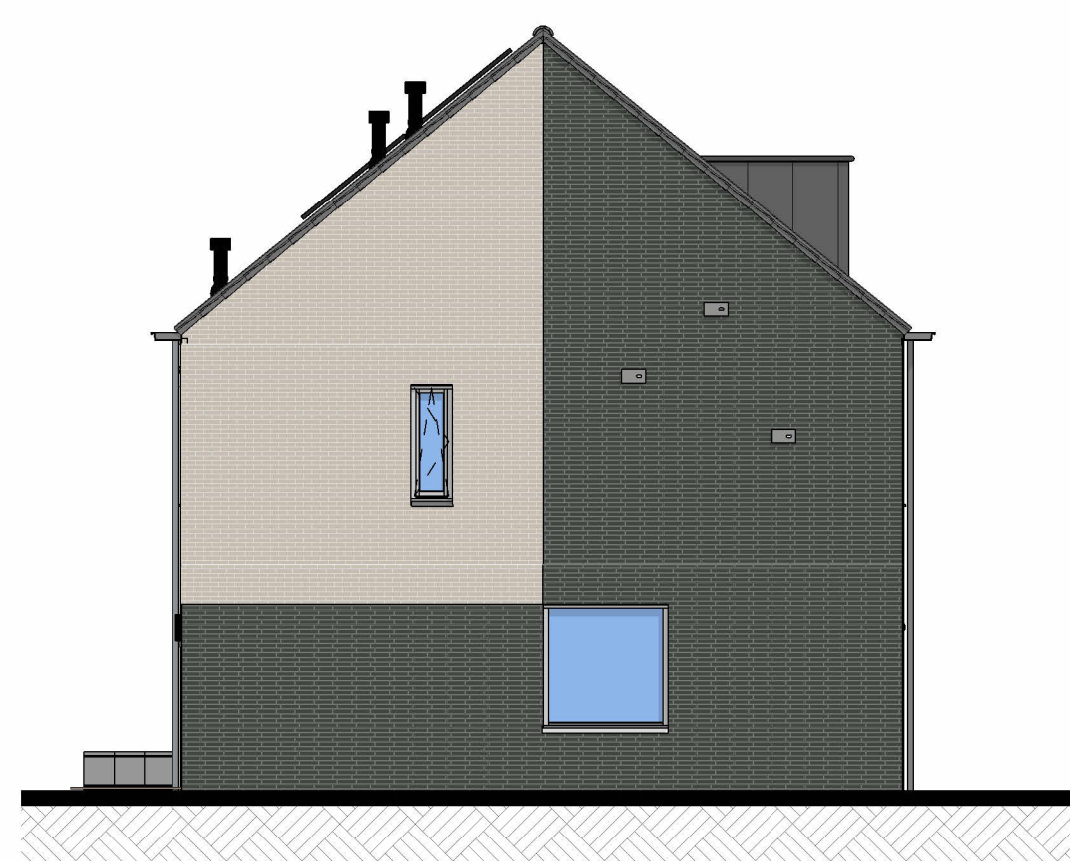


Rechtergevel




Achtergevel

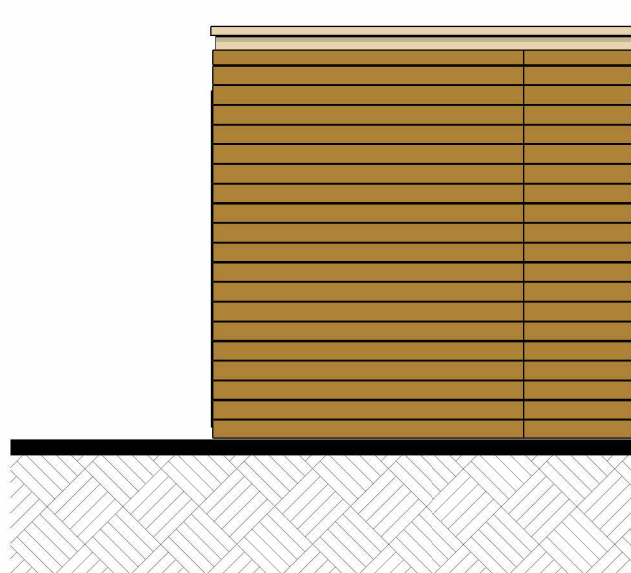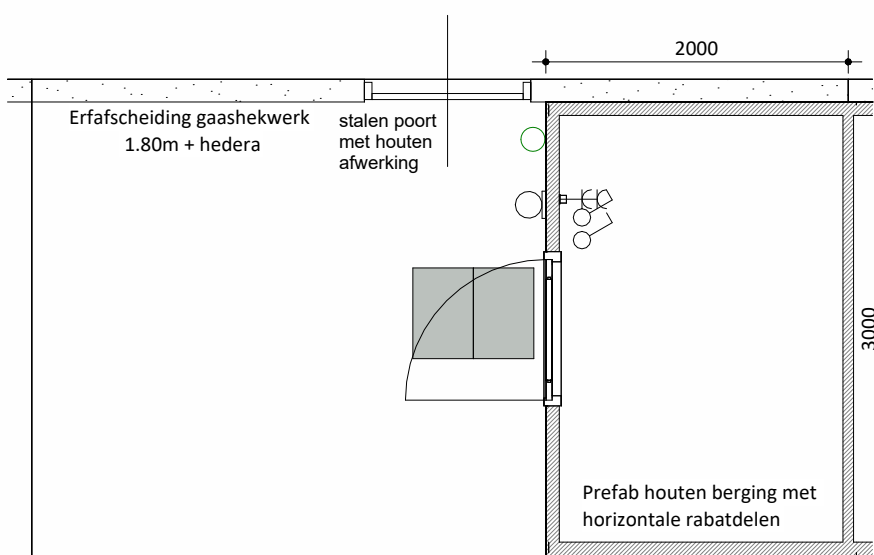 

Linker zijgevel berging

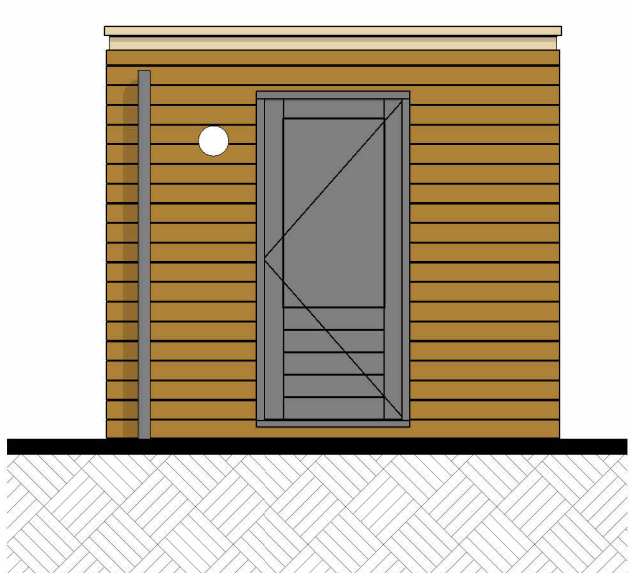

Voorgevel berging

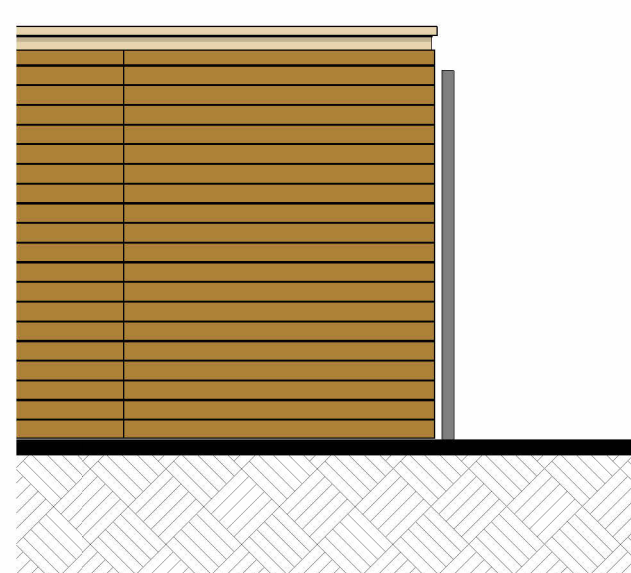

Rechter zijgevel berging

bnr 82 t/m 85

Onderdeel

speciaal gevelmateriaal

voegwerk

gevel metselwerk

voegwerk

kozijnen

(incl draaiende delen)

voordeur

lateien/geveldragers

waterslagen tpv metselwerk

dakbedekking

hwa

Materiaal

keramische tegel (240x52mm),

horizontaal kleizenverband

cement, verdiepte voeg

baksteen handvorm KA1107,

waalformaat

cement, verdiepte voeg

hout

staal, verzink en gepoedercoat

prefab beton

keramische dakpan

voorzijde zink,achterzijde pvc

Kleur

355 blauwgroen gevamd

lichtgrijs

grijs genuanceerd

lichtgrijze voeg

RAL 7047 telegrijs 4

RAL 7047 telegrijs 4


RAL 7044 zijdegrijs

lichtgrijs

donker, antraciet


natuur, grijs

kleuren zijn indicatief en kunnen afwijken van de werkelijkheid

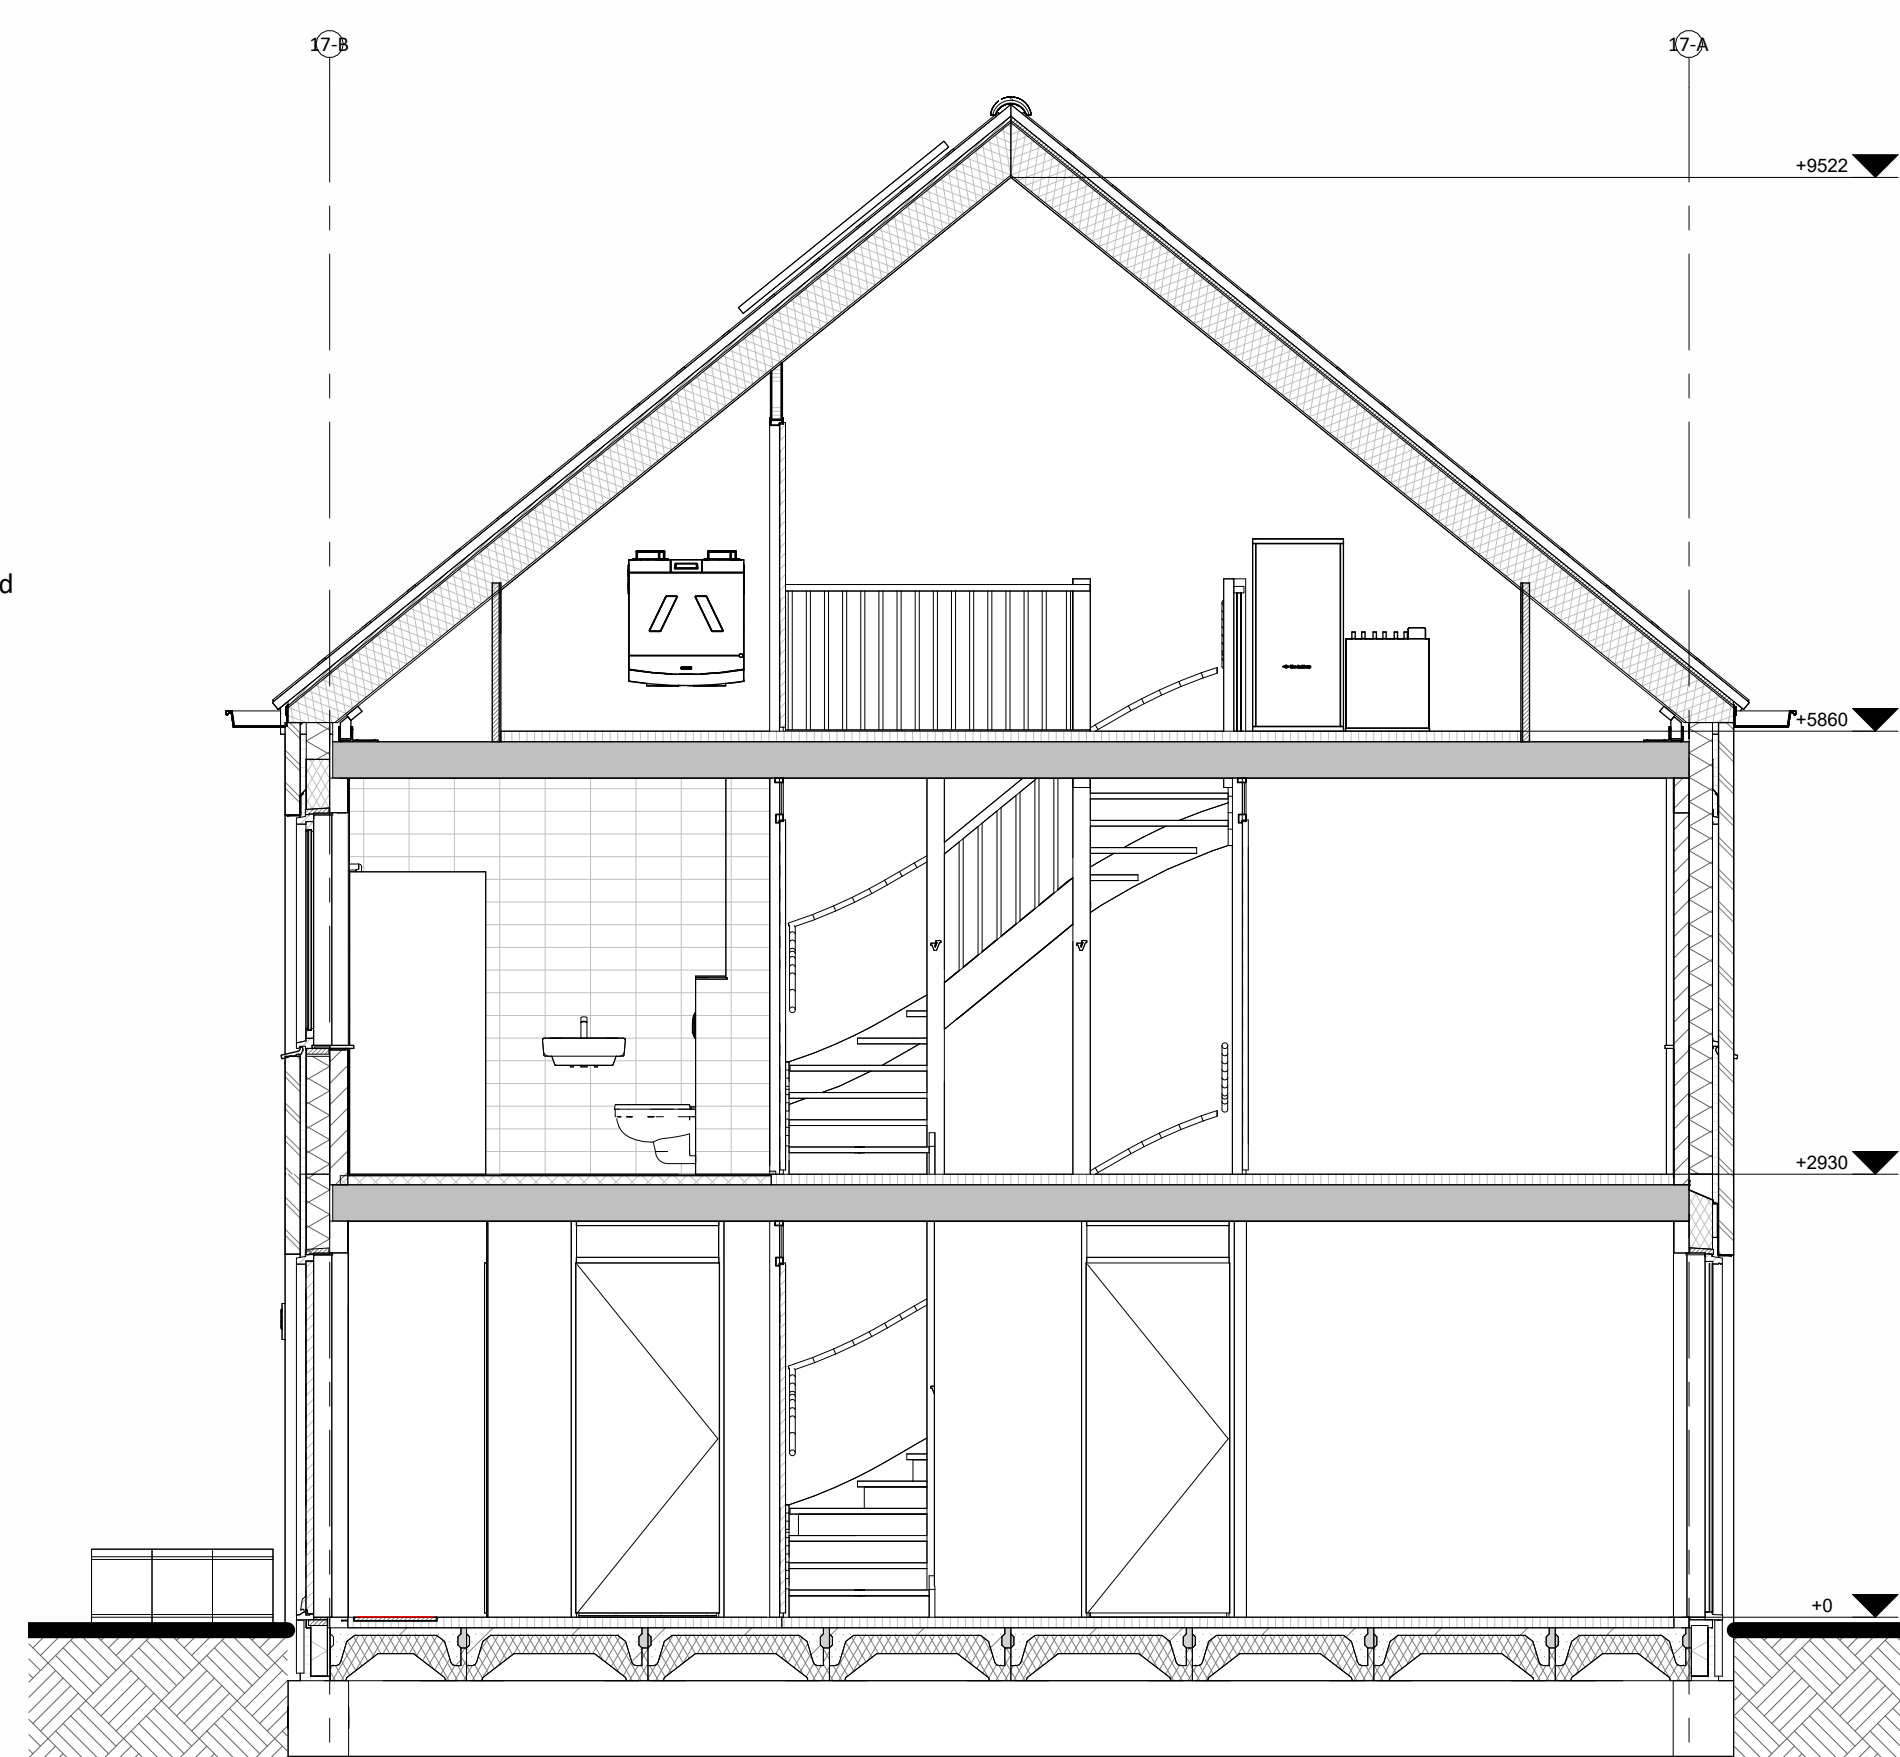


Doorsnede A-A

Hoogte [m]	Symbol	Omschrijving
		Groepenkast
		Centraaldoos t.b.v. lichtpunt zonder armatuur
2100		Wandlichtpunt zonder armatuur
1200		Bedrukker
2500		Schel
1500		Videoschakelaar
		Roomeinder optisch
1050		Enkelpolige schakelaar
1050		Enkelpolige schakelaar met wandcontactdoos
1050		Wisselschakelaar
1050		Kruisschakelaar
300		Loze leiding
300		CAI aansluitpunt
300		UTP aansluitpunt
300		Enkele wandcontactdoos
300		Dubbele wandcontactdoos
300		Wandcontactdoos 2-voudig opbouw
300		Wandcontactdoos 2-voudig opbouw
300		E-RAD - Elektr. radiator badkamer
300		WP - Wärmepomp
300		WM - Wasmachine
300		WD - Wasdroger
1500		CO2 Sensor (t.b.v. ventilatie systeem)
1500		Thermostaat RF
1700		Centraal aardpunt badkamer
1700		Aardnat
		Ventilatie Afzuig-ventiel
		Ventilatie Inblaas-ventiel
		WTW unit
		Verdelers vloerverwarming

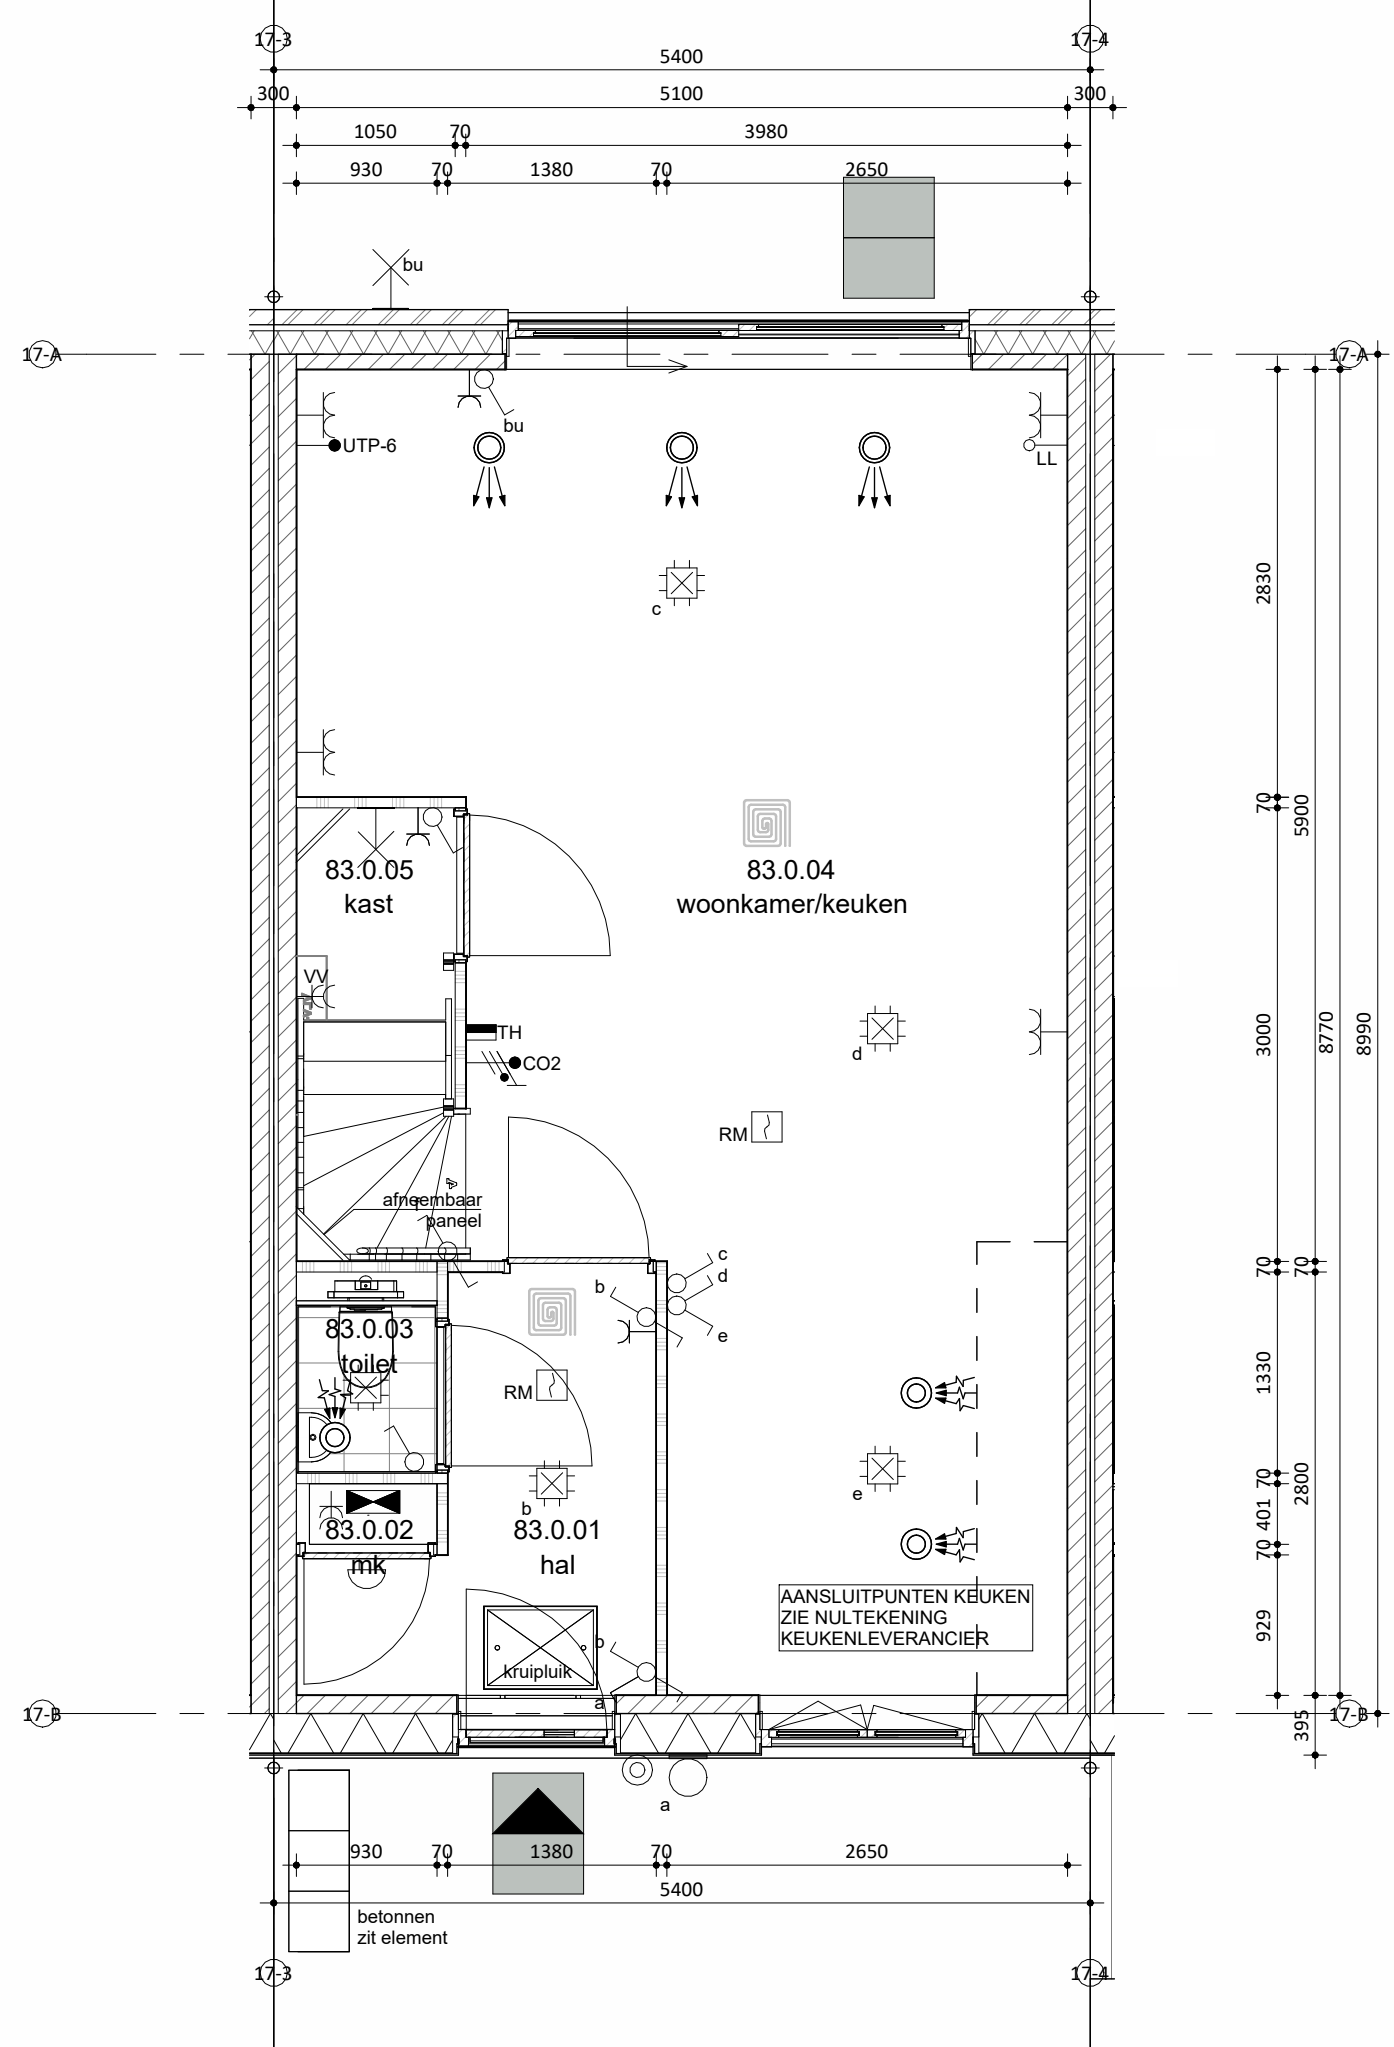


Begane grond

schaal 1:50

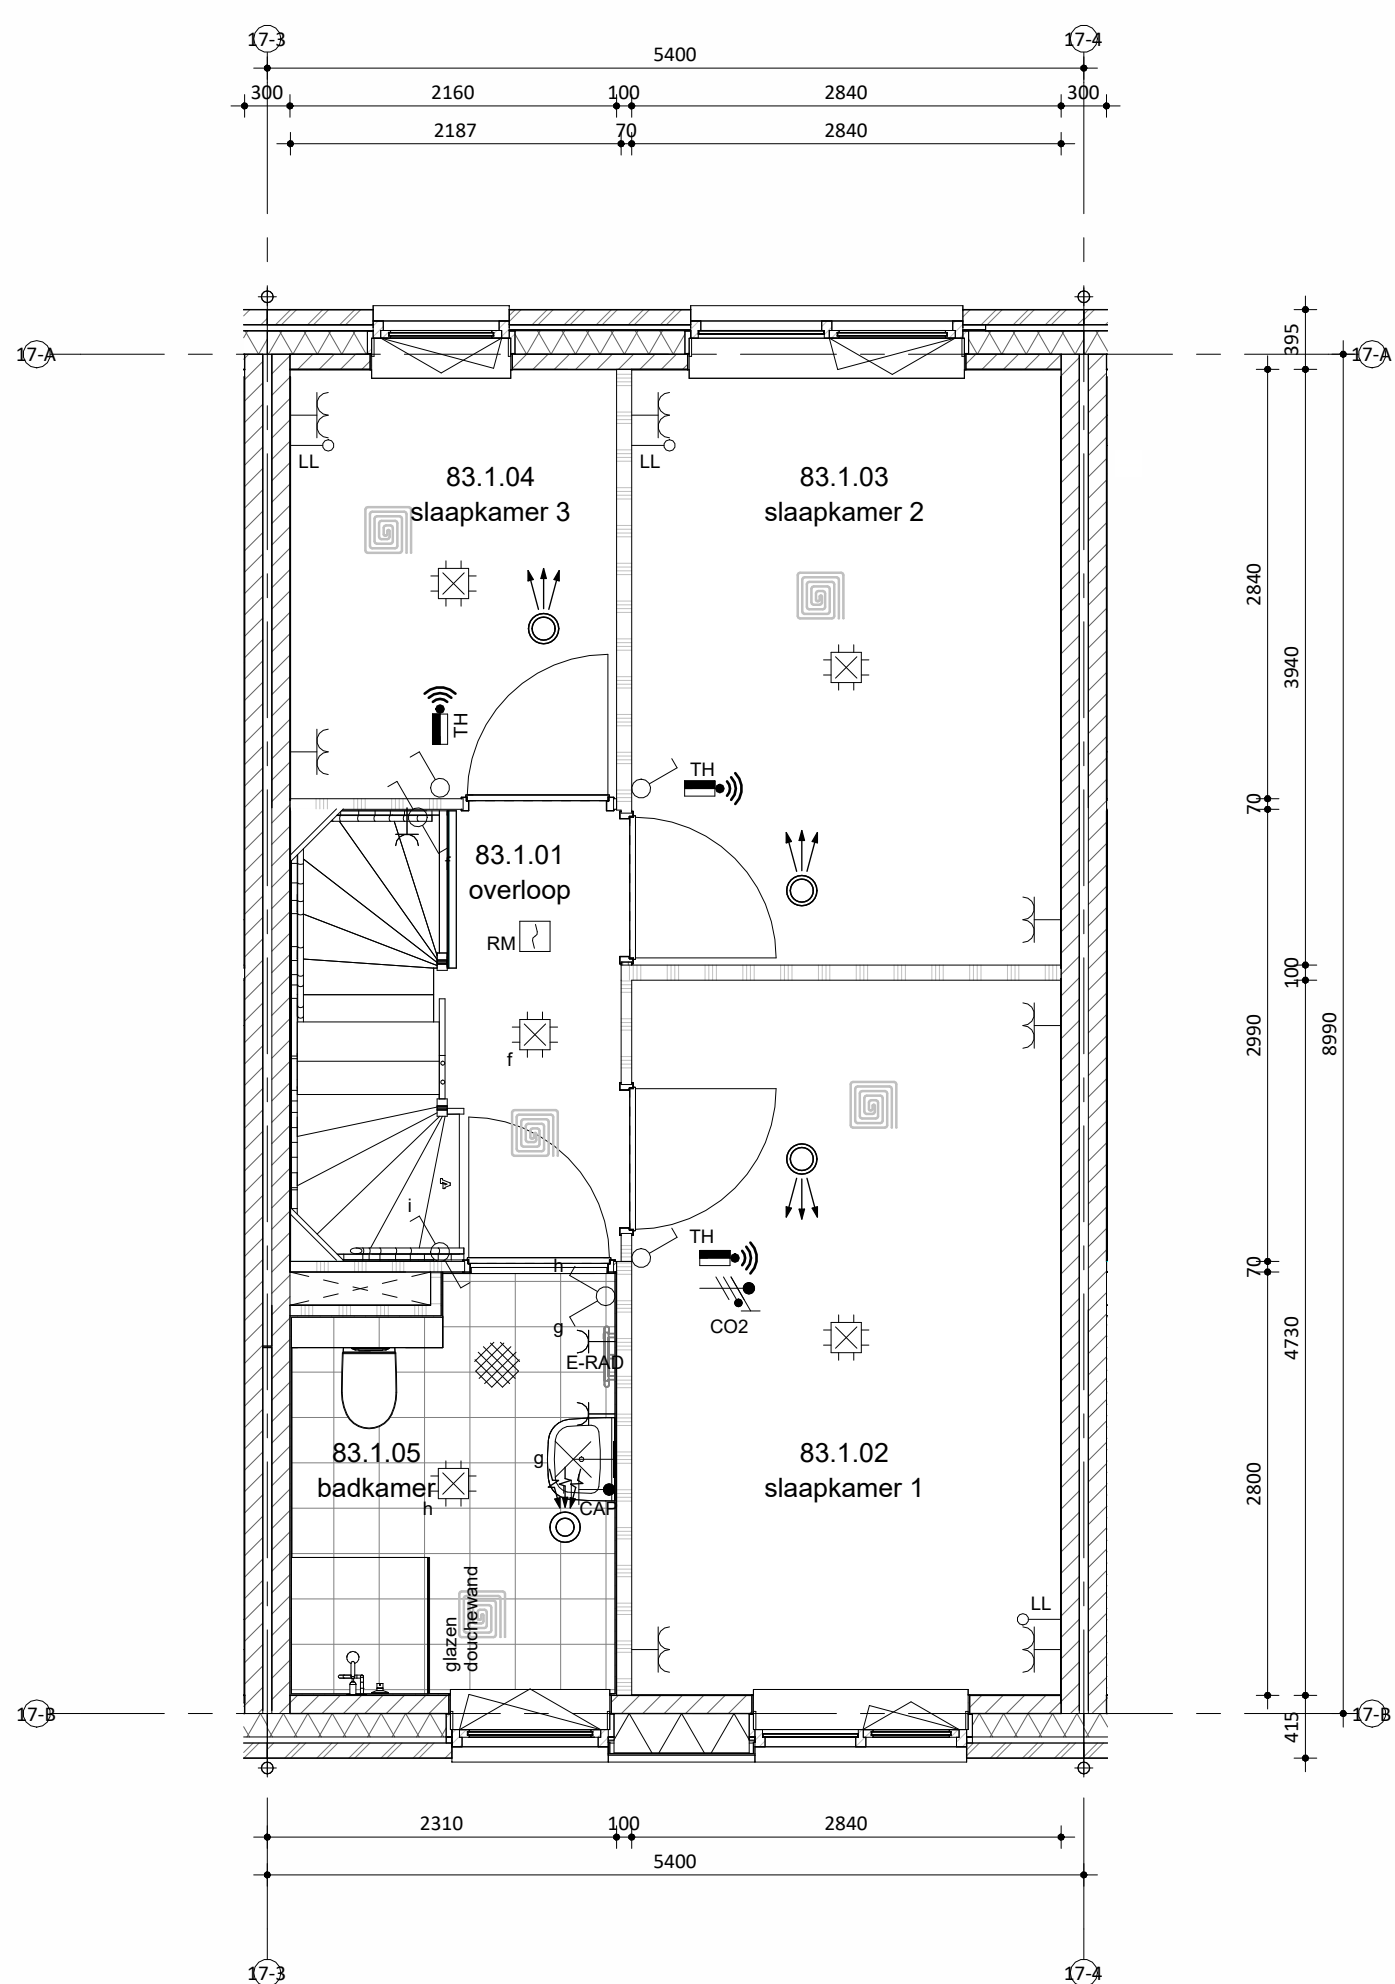

Eerste verdieping

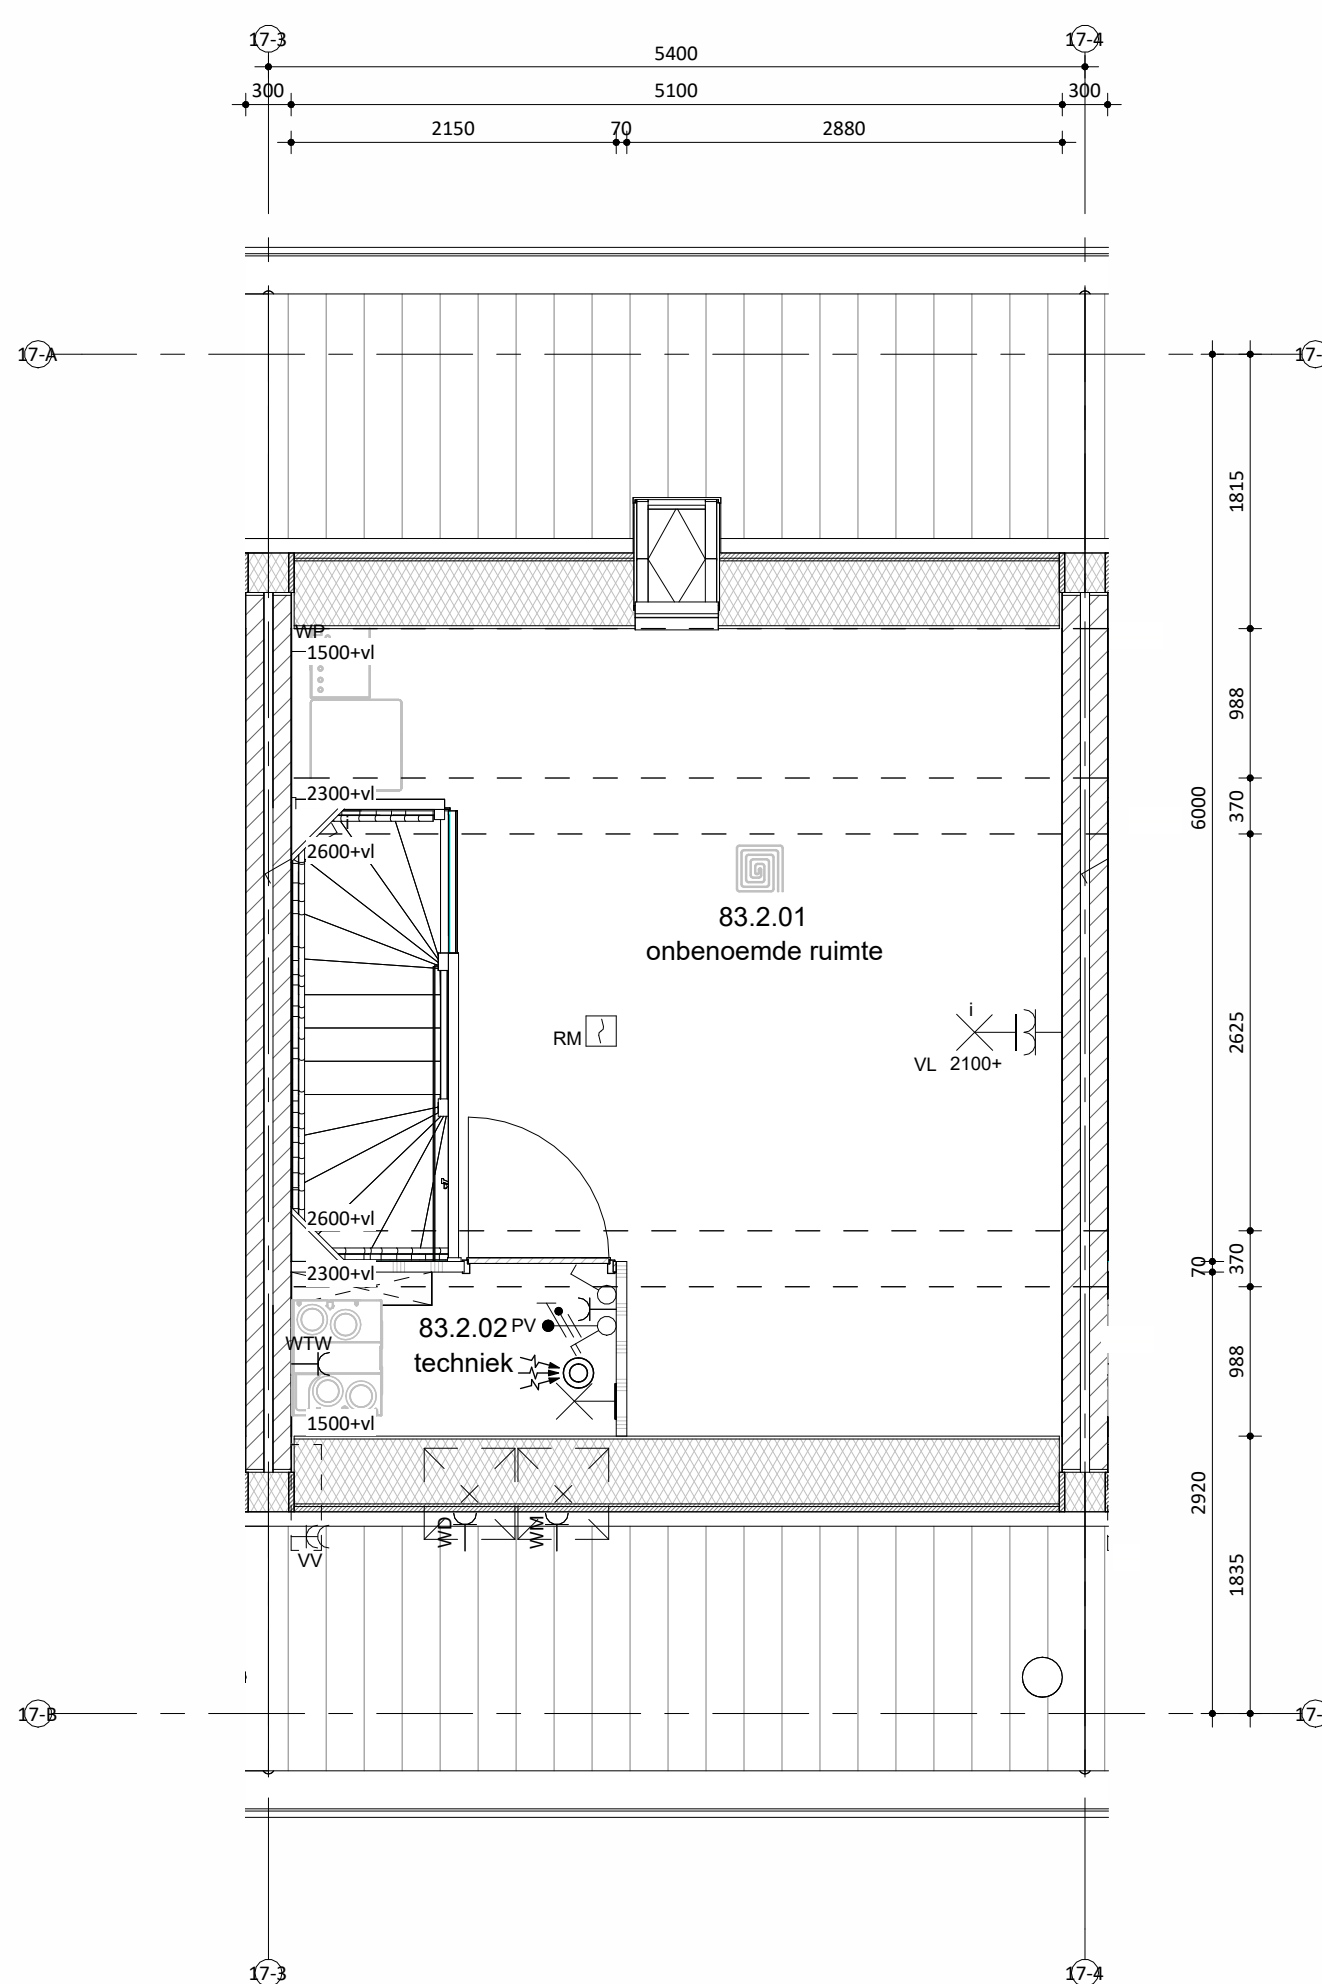

Tweede verdieping



Situatie

schaal 1:1000



Koningsberg 1
5957 TH Tevern
T: 013 - 577 35 00
E: info@remmersbouwgroep.nl
W: www.remmersbouwgroep.nl

onderdeel: Verkooptekening bnr 83

project: 52 woningen, Markant Fase 1 Zevenbergen

opdrachtgever: Markvelden-Noord VOF

datum: 22-04-2026 status: DEFINITIEF werknummer: 422440

schaal: 1:50/100 projectleider: - fase: bladnummer:

afmeting: A0 getekend: jk DO VK_83B