



Linkergevel





Voorgevel




Rechtergevel



Achtergevel

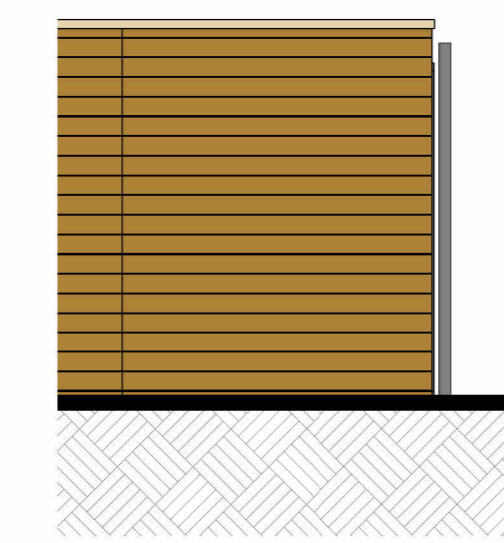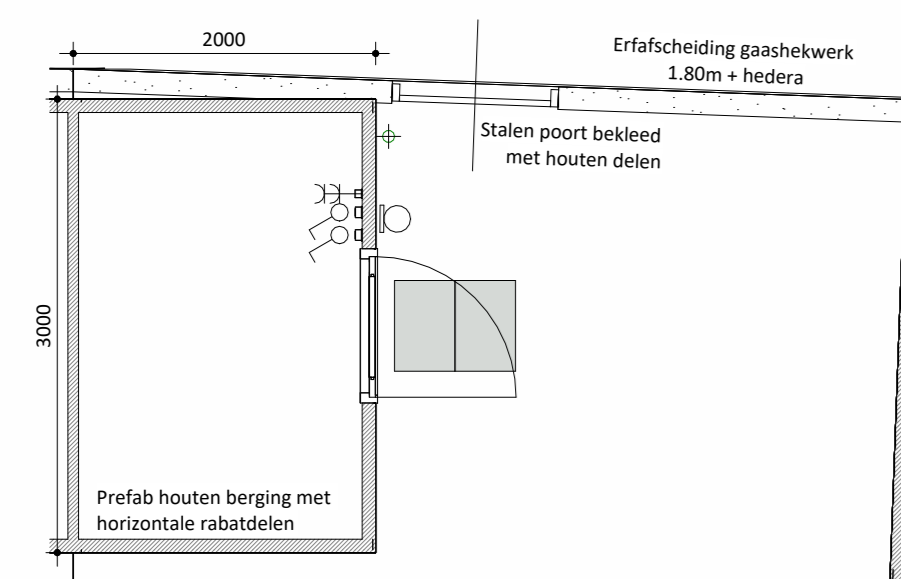


Linkergevel berging

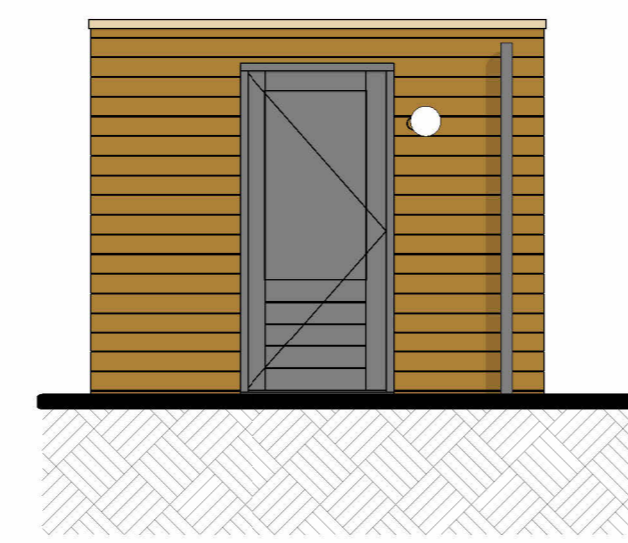

Rechtergevel berging

SPECIAL 2 bnr 22		
Onderdeel	Materiaal	Kleur
speciaal gevelmateriaal	keramische tegel (24x56mm), verticaal	42 donkergeel
voegwerk	cement, verdiepte voeg	lichtgrijs
dagkanten	aluminium zetwerk	RAL 9010 zuiverwit
kozijnen	hout	RAL 9010 zuiverwit
(incl draaiende delen)		
voordeur	hout	RAL 9010 zuiverwit
waterslagen	aluminium	RAL 9010 zuiverwit
voorzijde zink, achterzijde pvc		natuur, grijs
daktrim	aluminium	donkergeel
goot	zink	natuur
bnr 23 t/m 26		
Onderdeel	Materiaal	Kleur
gevel metselwerk	baksteen waterstrich EN1147, waalmaat	lichtgrijs geunanceerd
voegwerk	cement, verdiepte voeg	lichtgrijs
kozijnen	hout	RAL 7047 telegrijs 4
(incl draaiende delen)		
voordeur	hout	RAL 7047 telegrijs 4
lateien/geveldragers	staal, verzink en gepoedercoat	RAL 7044 zijdegrijs 4
waterslagen tpr metselwerk	prefab beton	lichtgrijs
dakbedekking	keramische dakpan	donker, antraciet
hwa	voorzijde zink, achterzijde pvc	natuur, grijs


kleuren zijn indicatief en kunnen afwijken van de werkelijkheid

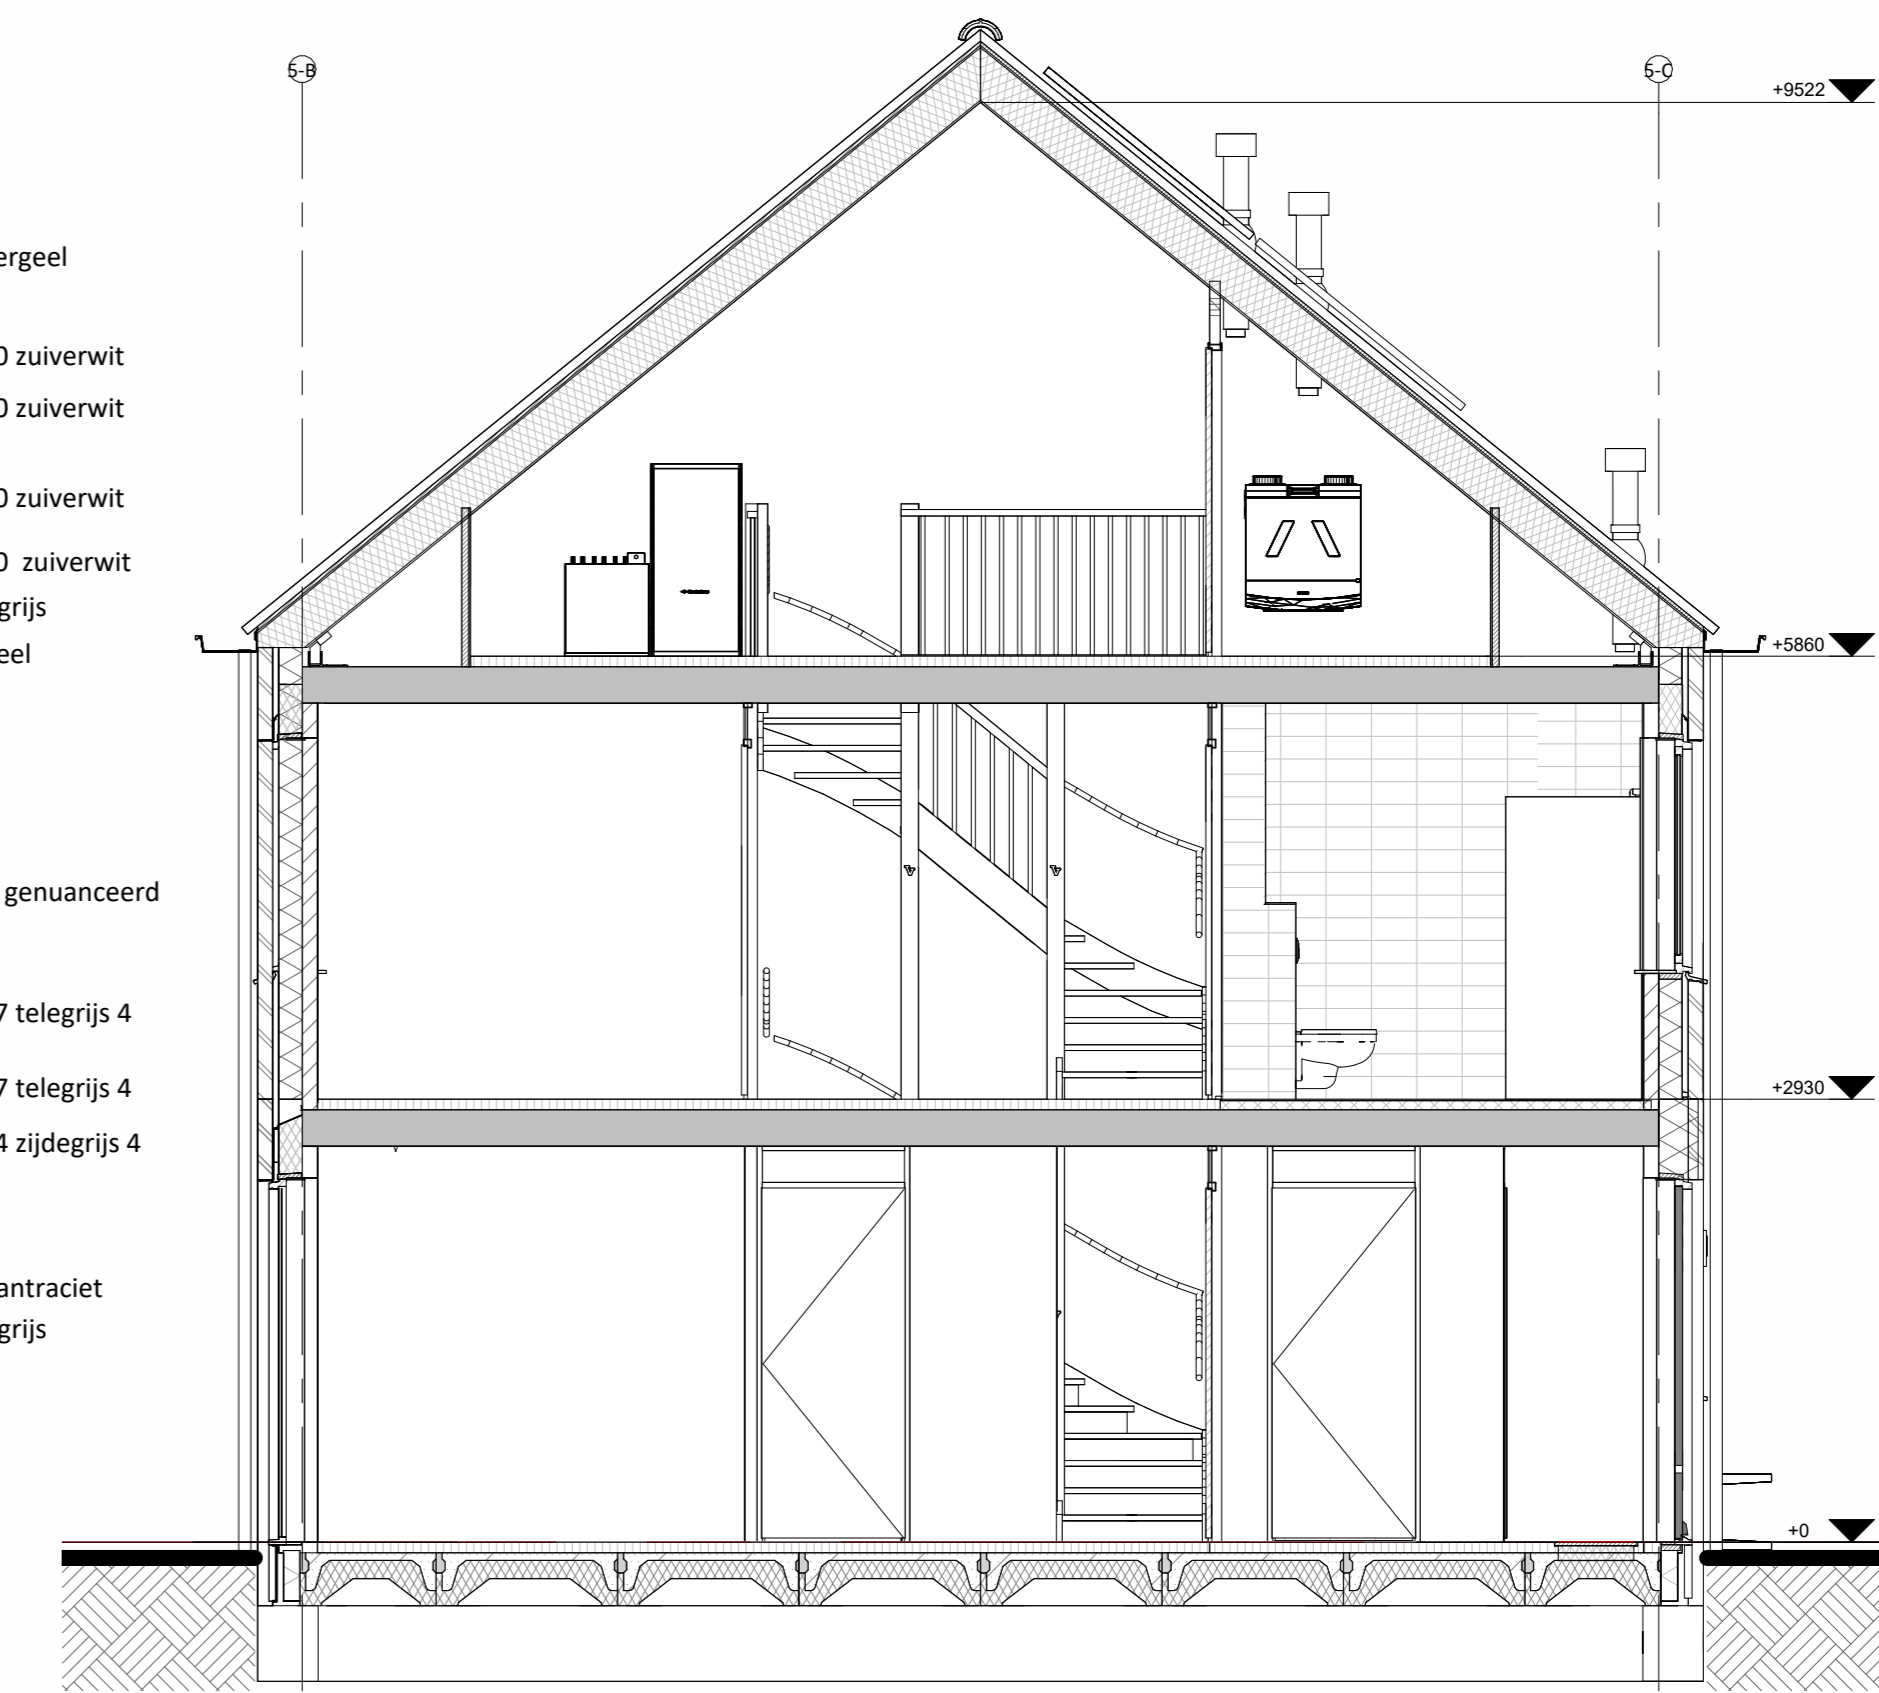


Doorsnede A-A

Hoogte (+v.l.)	Symbol	Omschrijving
	☐	Groepenkast
Plafond	☐	Centraaldoos b.v. lichtpunt zonder armatuur
2100	☐	Wandlichtpunt zonder armatuur
1200	☐	Beldrukker
2500	☐	Schel
1500	☐	Videofoonstoel
Plafond	☐	Rockmelder optisch
1050	☐	Enkelpolige schakelaar
1050	☐	Enkelpolige schakelaar met wandcontactdoos
1050	☐	Serieschakelaar
1050	☐	Wisselschakelaar
1050	☐	Kruisschakelaar
300	☐	Loze leiding
300	☐	CAI aansluitpunt
300	☐	UTP aansluitpunt
300	☐	Enkele wandcontactdoos
300	☐	Dubbele wandcontactdoos
300	☐	Wandcontactdoos 2-voudig opbouw
300	☐	Wandcontactdoos 2-voudig opbouw Vloerverwarming
300	☐	E-RAD - Elektr. radiator badkamer 260+VL
300	☐	WP - Warmtepomp n.t.b.
300	☐	WM - Wasmachine 1200+VL
300	☐	WD - Wasdroger 1200+VL
1500	☐	CO2 Sensor (b.v. ventilatie systeem)
1500	☐	Thermostaat RF
1700	☐	Centraal aardpunt badkamer
vloer	☐	Aardmat
Plafond	☐	Ventilatie Afzuig-ventiel
Plafond	☐	Ventilatie Inblaas-ventiel
	☐	WTW unit
	☐	Verdeler vloerverwarming


bnr 25

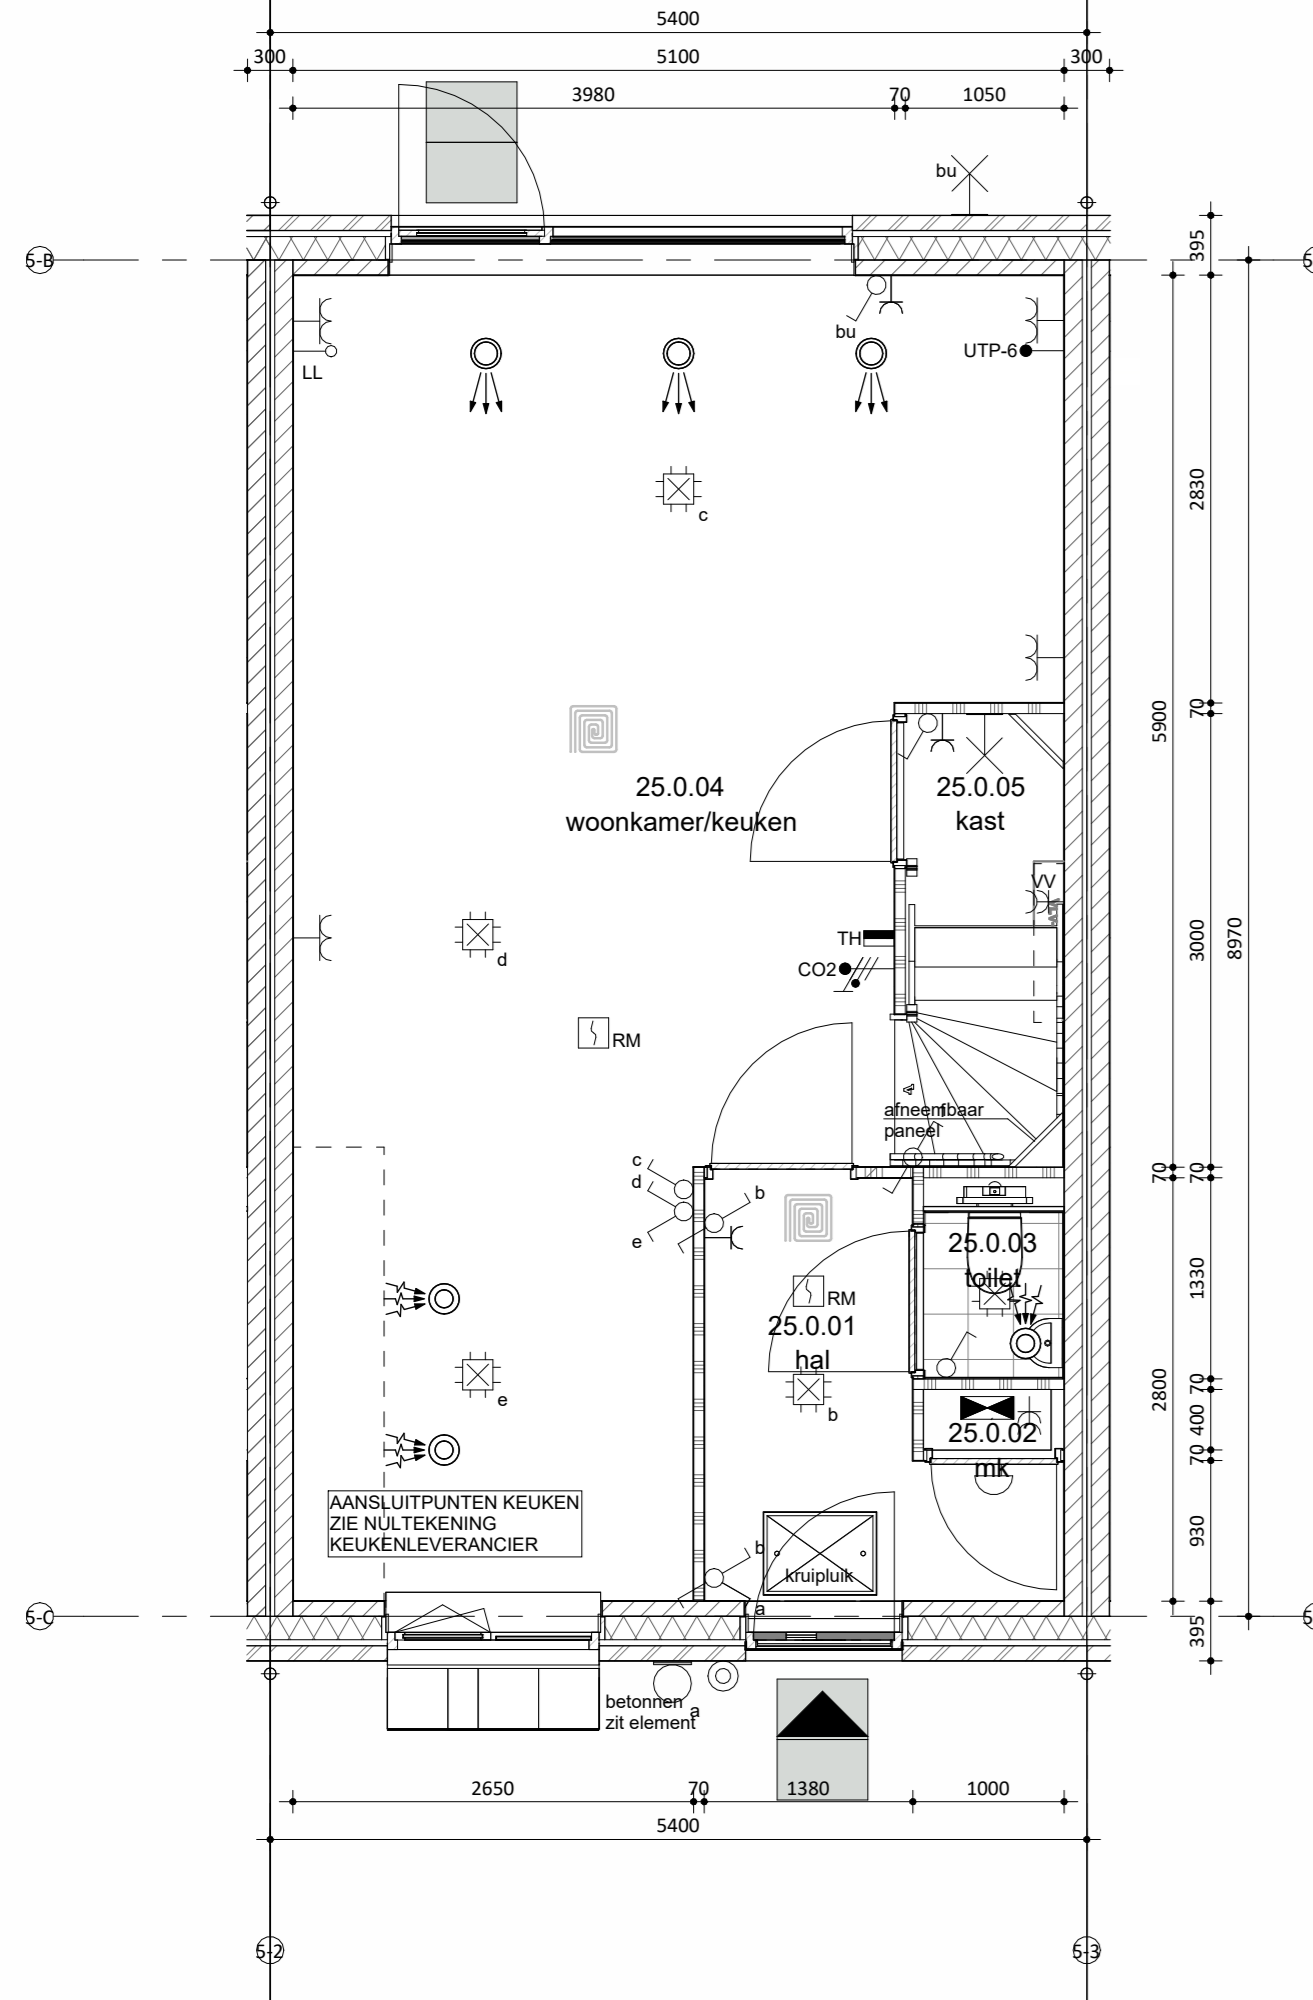

Begane grond

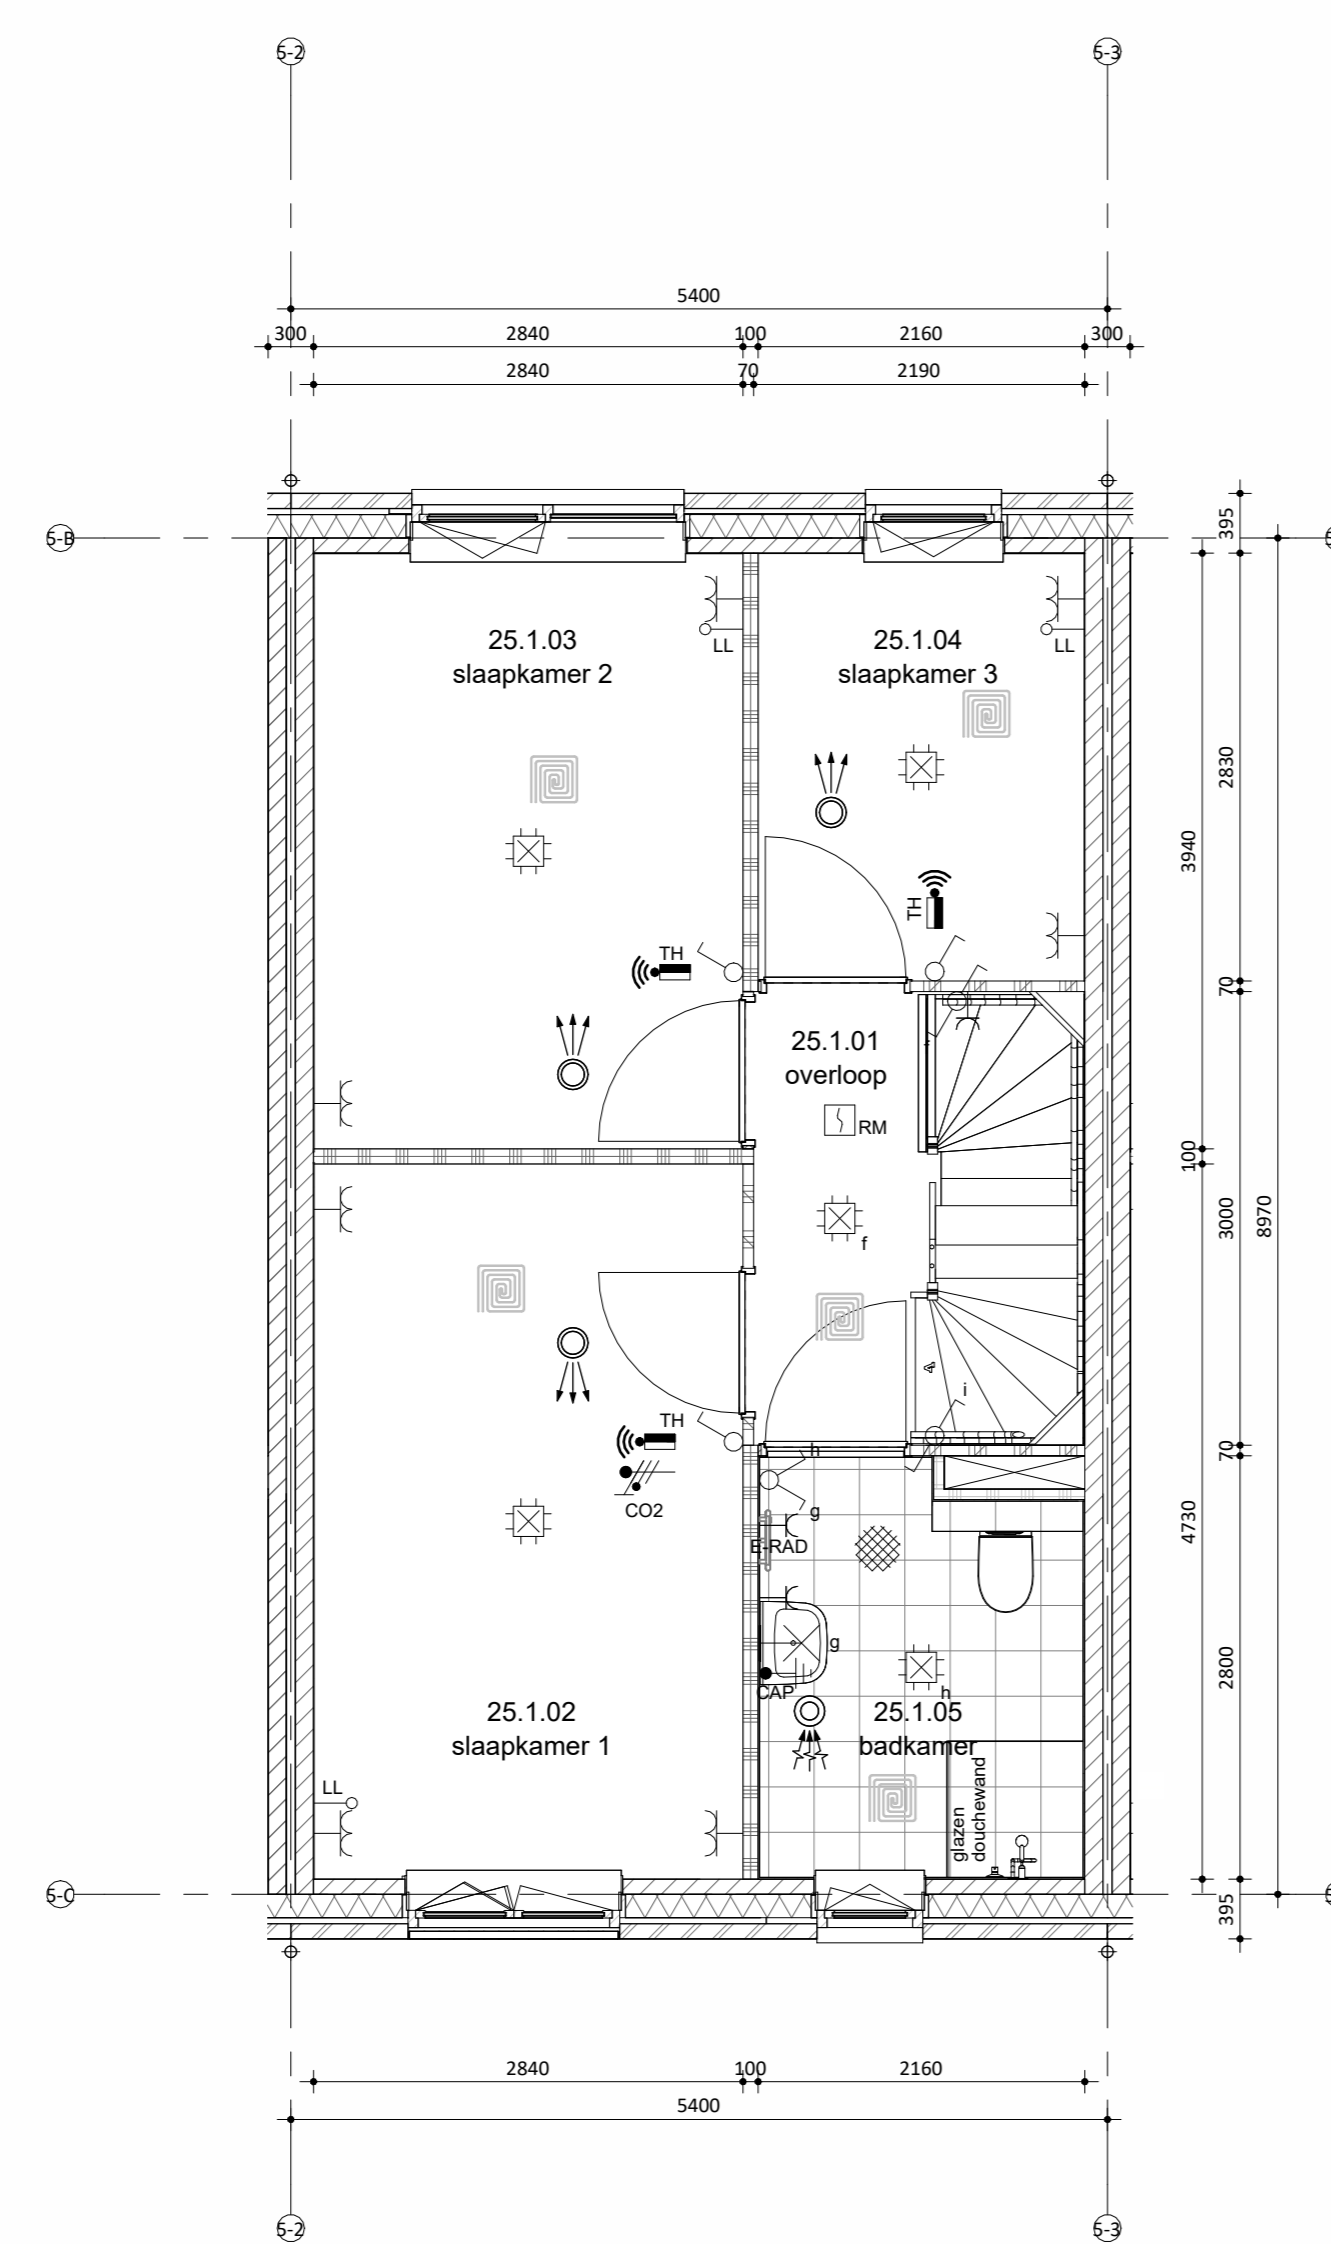

Eerste verdieping

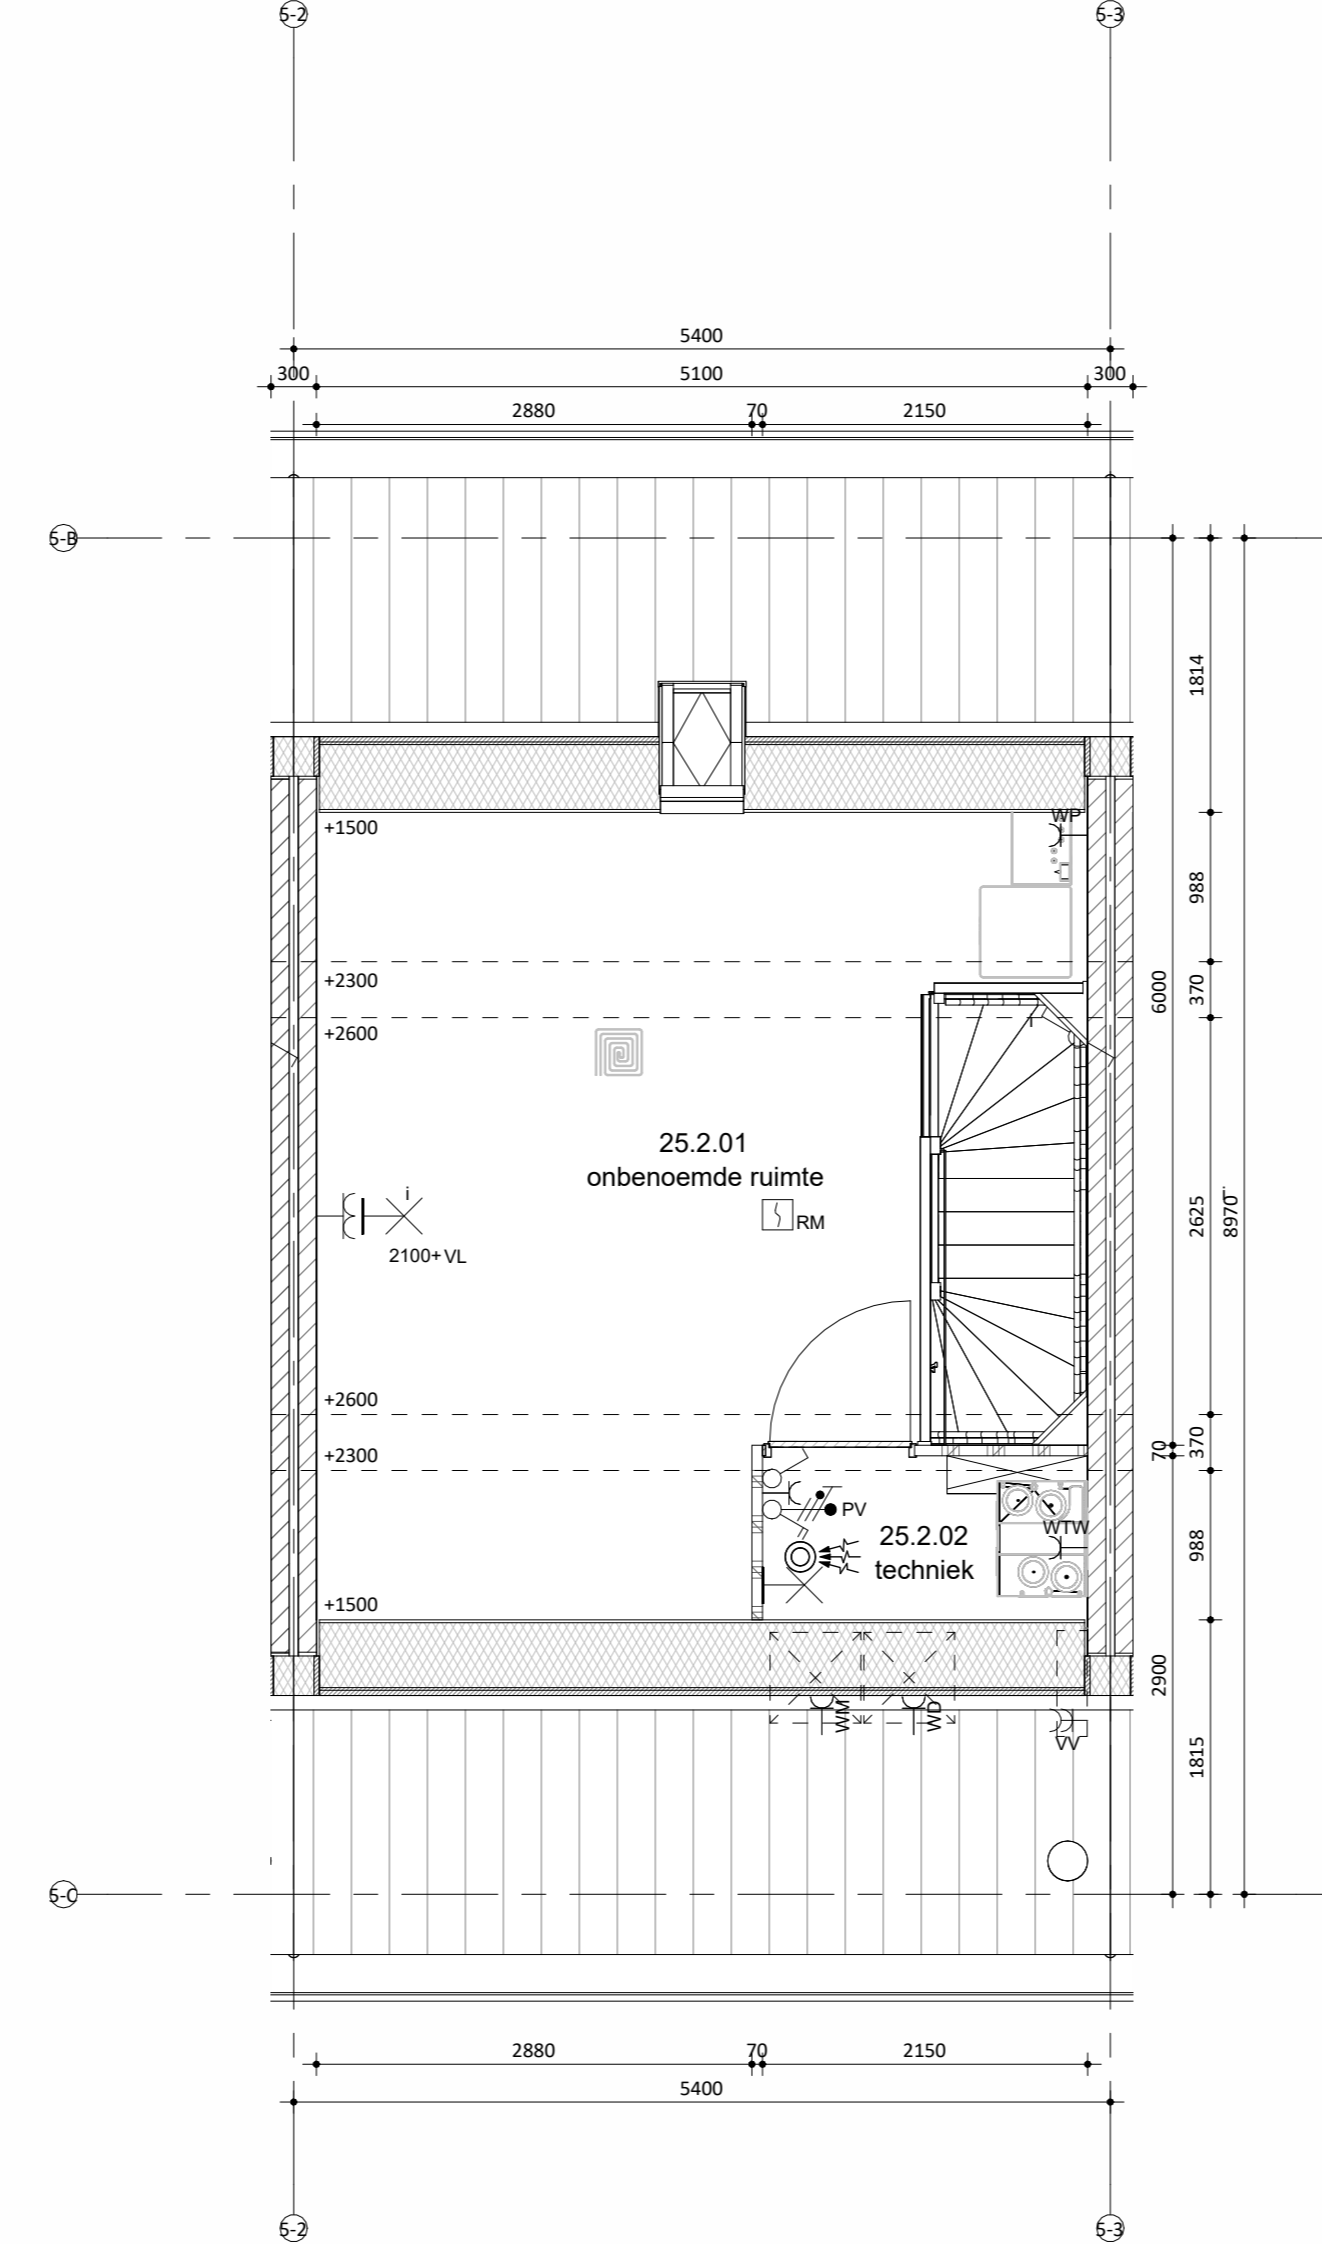

Tweede verdieping



Situatie

schaal 1:1000