





**bnr 55 t/m 58**

Onderdeel	Materiaal	Kleur
speciaal gevelmateriaal	verticale houten beschieting	zwart
gevel metselwerk	baksteen waterstrich EN1174, waalformaat	beige genueanceerd
voegwerk	cement, verdiepte voeg	lichtgrijs tot beige
kozijnen (incl draaiende delen) in metselwerk	hout	RAL 9001 cremewit
kozijnen (incl draaiende delen) in hout	hout	RAL 7021 zwartgrijs
voordeur	hout	RAL 9001 cremewit
lateien/geveldragers	staal, verzinkt en gepoedercoat	RAL 1015 licht ivoor
waterslagen tpv metselwerk	prefab beton	lichtgrijs
dakbedekking	keramische dakpan	donker, antraciet
hwa	voorzijde zink, achterzijde pvc	natuurel, grijs
goot	zink	natuurel

*kleuren zijn indicatief en kunnen afwijken van de werkelijkheid*

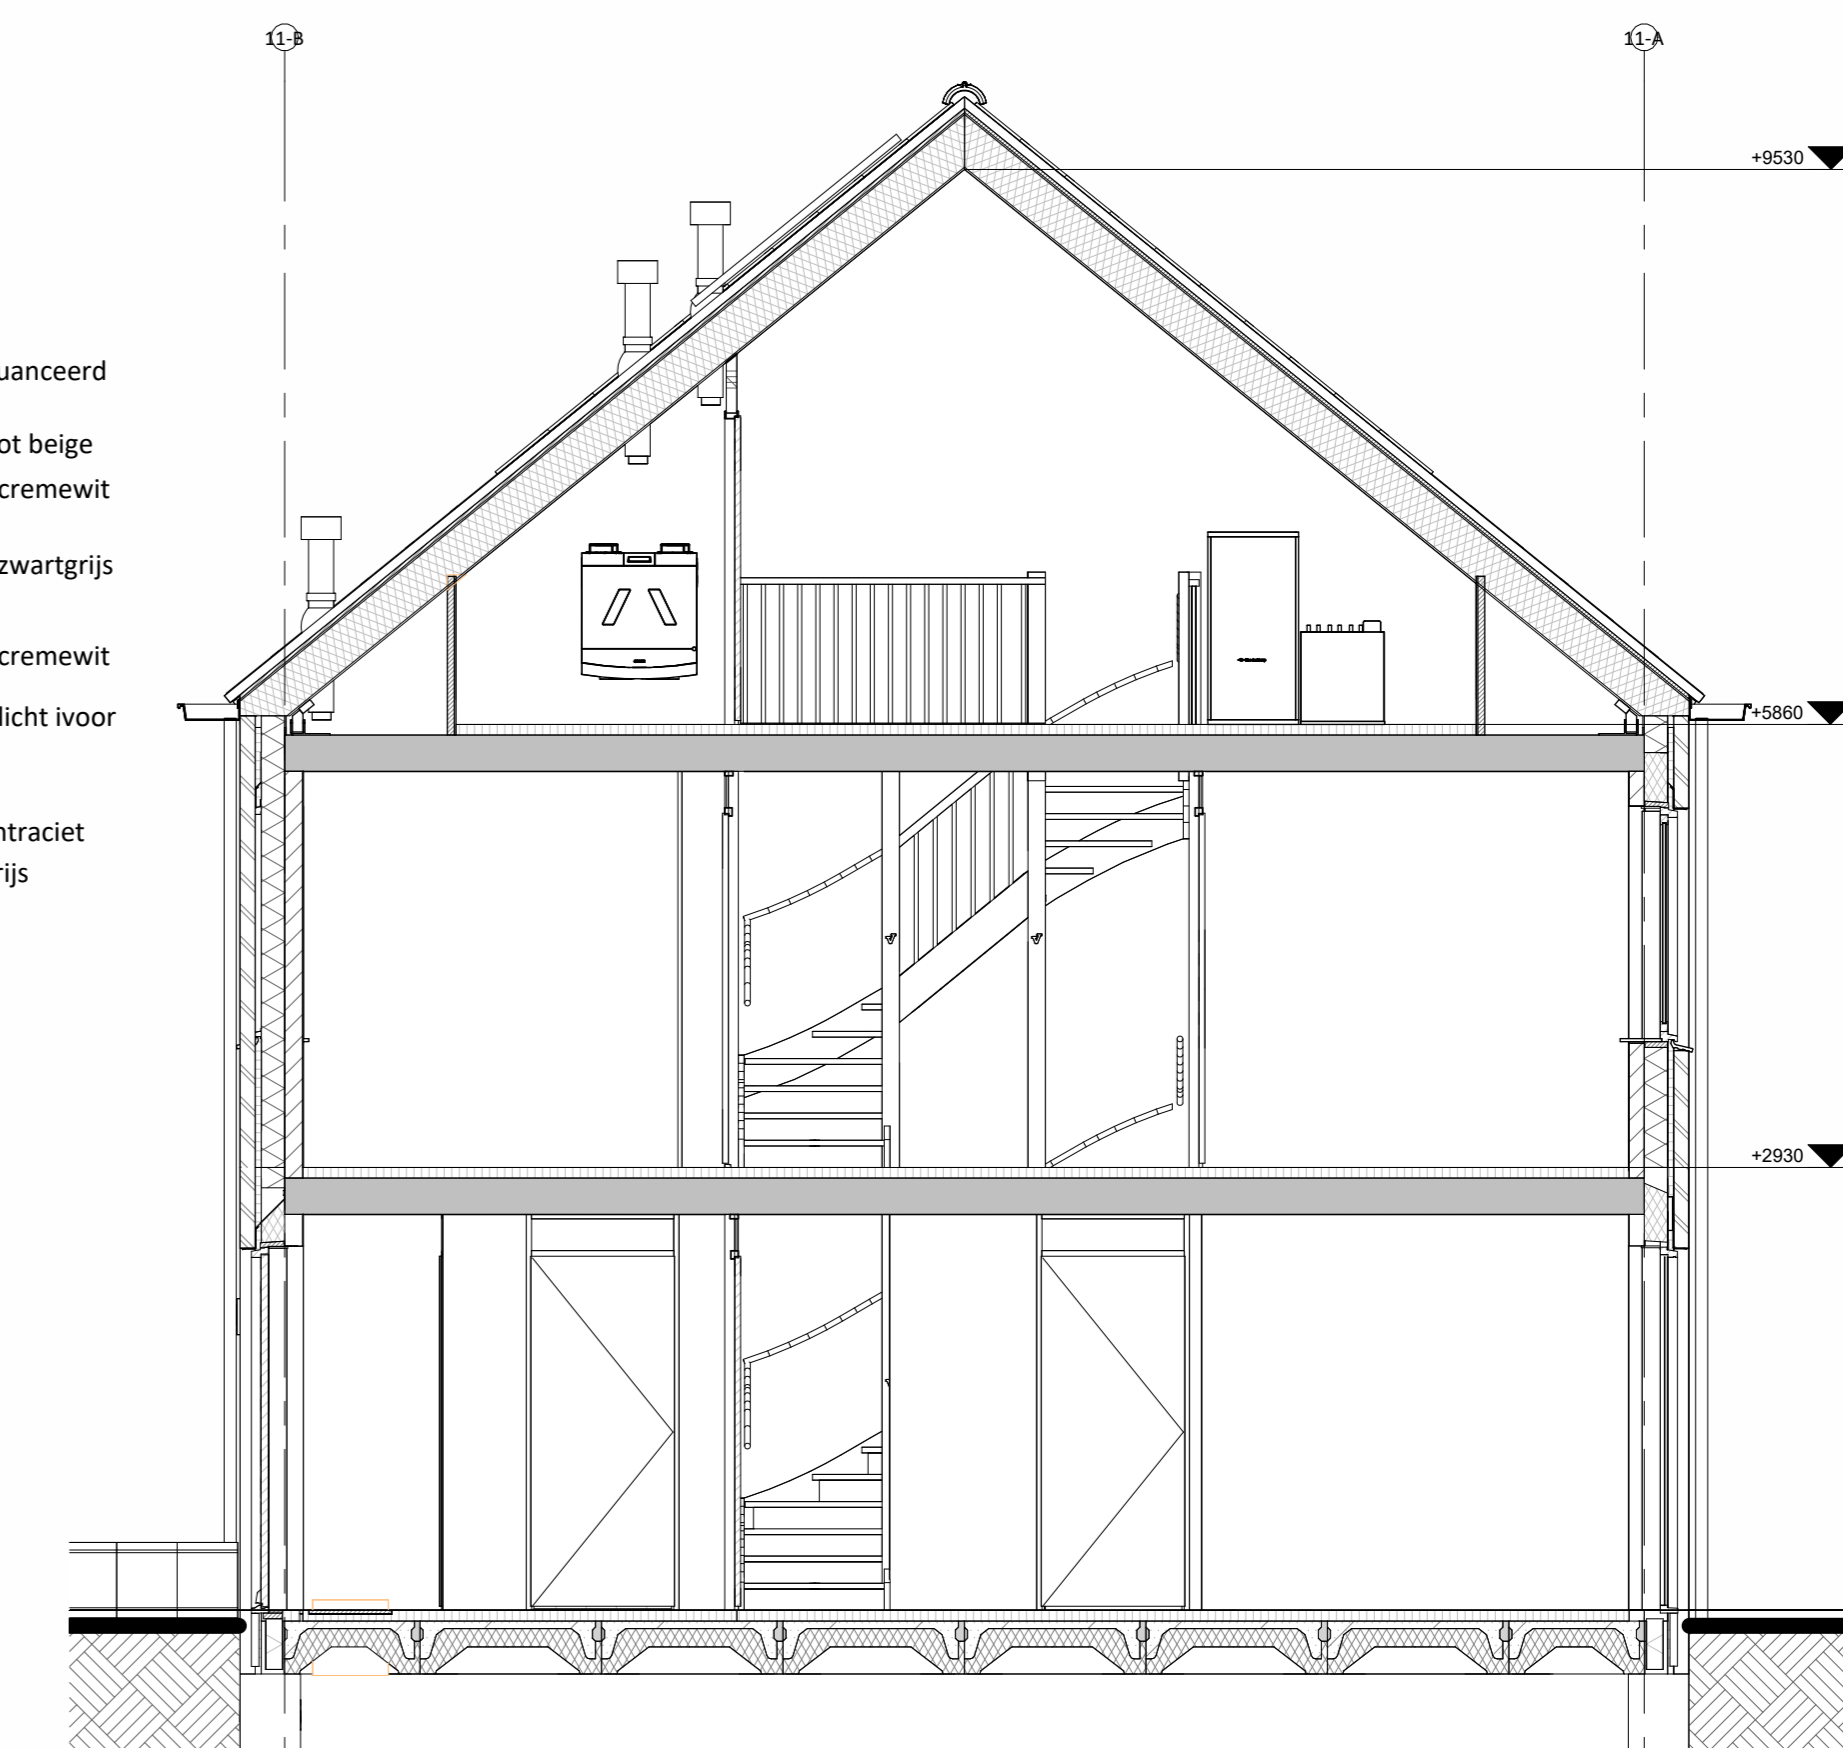

Hoogte (t.v.l.)	Symbol	Omschrijving
	■	Groepenkast
Plafond	□	Centraaldoos t.b.v. lichtpunt zonder armatuur
2100	□	Wandlichtpunt zonder armatuur
1200	○	Beldrukker
2500	○	Schel
1500	□	Videofontoestel
Plafond	□	Roekmelder optisch
1050	□	Enkelpolige schakelaar
1050	□	Enkelpolige schakelaar met wandcontactdoos
1050	□	Serienschakelaar
1050	□	Wisselschakelaar
1050	□	Kruisschakelaar
300	○	Loze leiding
300	●	CAI aansluitpunt
300	●	UTP aansluitpunt
300	□	Enkele wandcontactdoos
300	□	Dubbele wandcontactdoos
300	□	Wandcontactdoos 2-voudig opbouw
300	□	Wandcontactdoos 2-voudig opbouw vloerverwarming
300	□	E-RAD - Elektr. radiator badkamer 2600+VL
300	□	WP - Wärmepomp n.t.b.
300	□	WM - Wasmachine 1200+VL
300	□	WD - Wasdroger 1200+VL
1500	□	CO2 Sensor (t.b.v. ventilatie systeem)
1500	□	Thermostaat RF
1700	□	Centraal aardpunt badkamer
vloer	□	Aardmat
Plafond	□	Ventilatie Afzuig-ventiel
Plafond	□	Ventilatie Inblaas-ventiel
	□	WTW unit
	□	Verdeler vloerverwarming

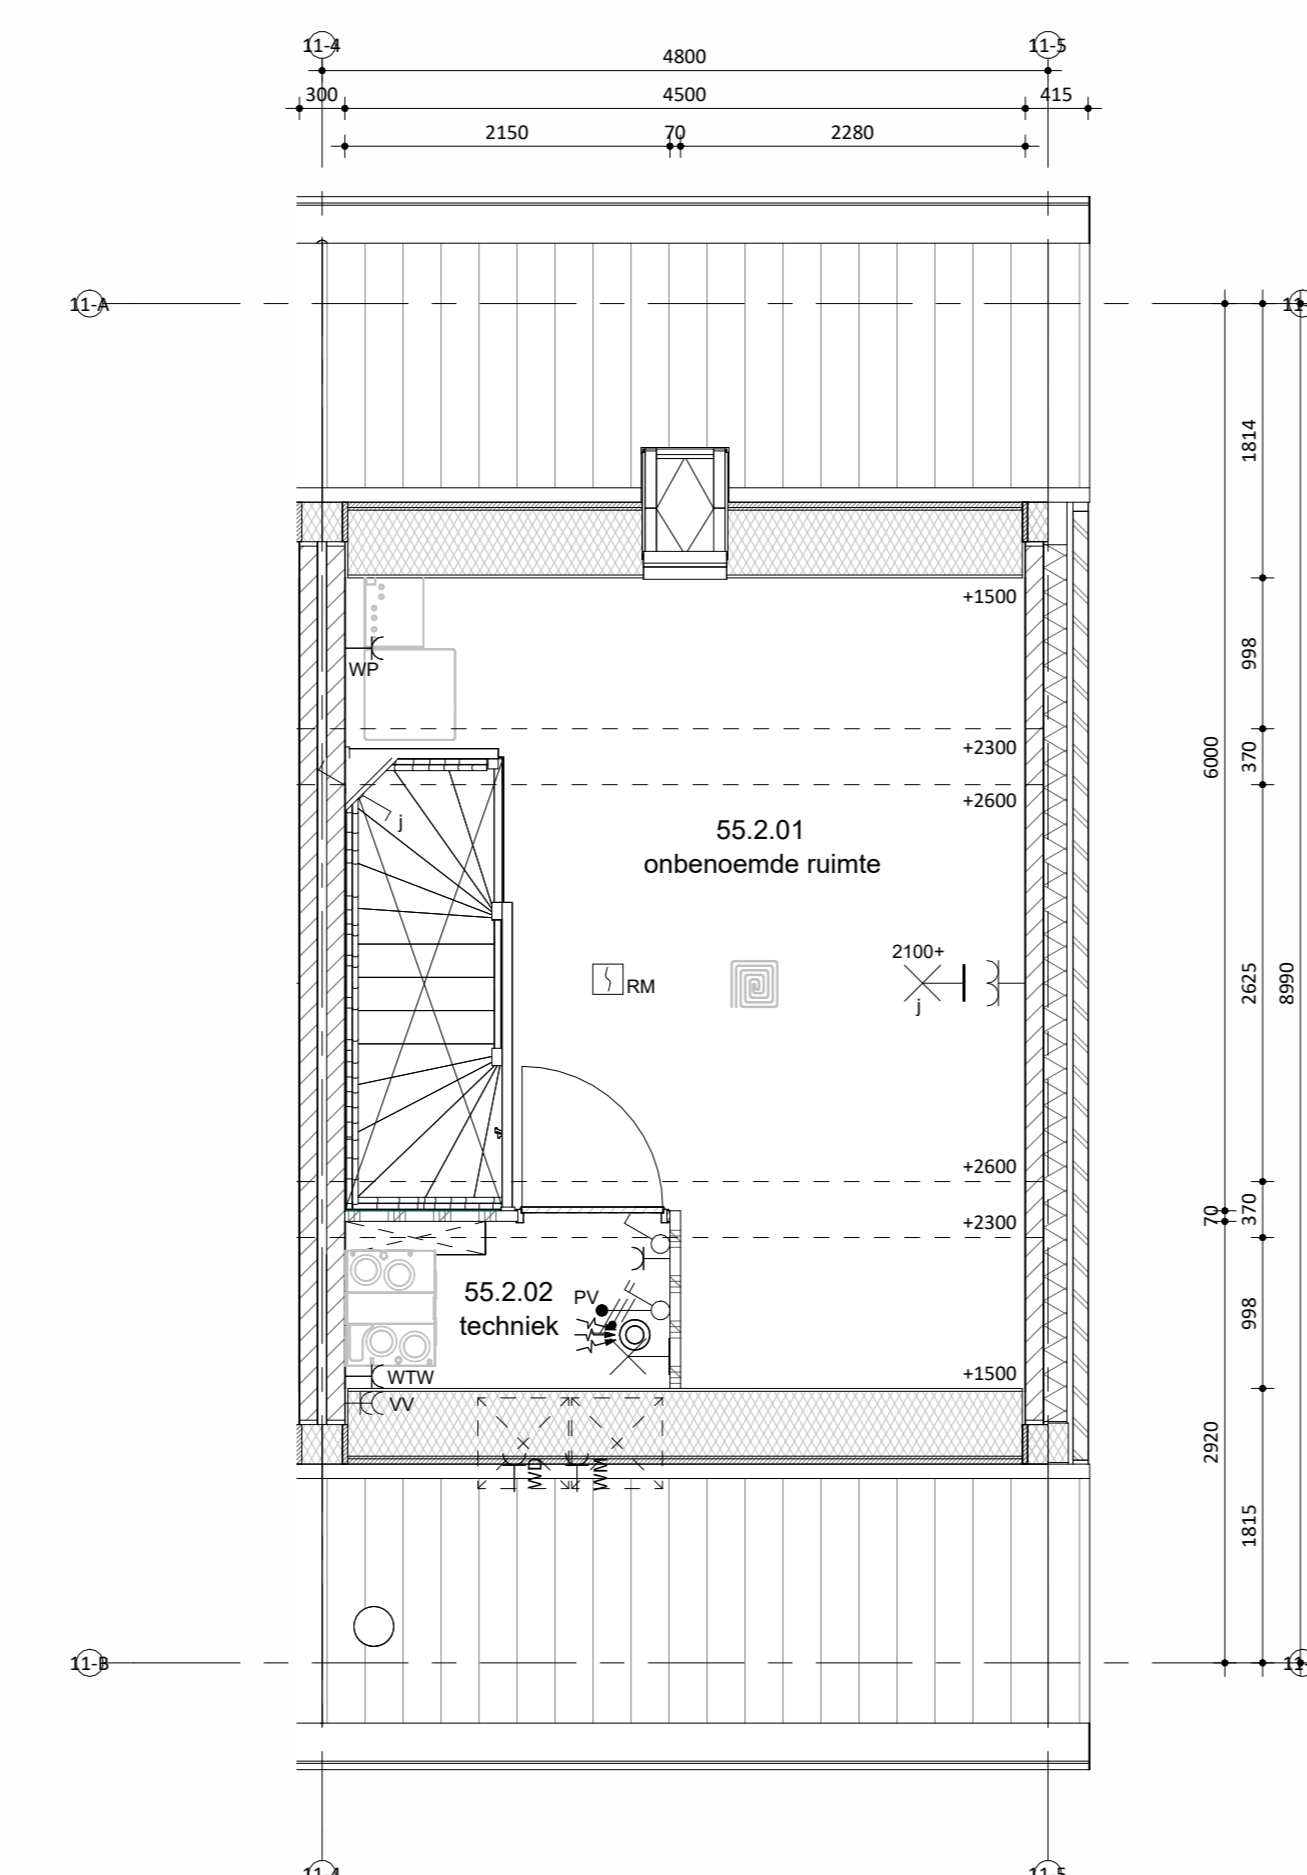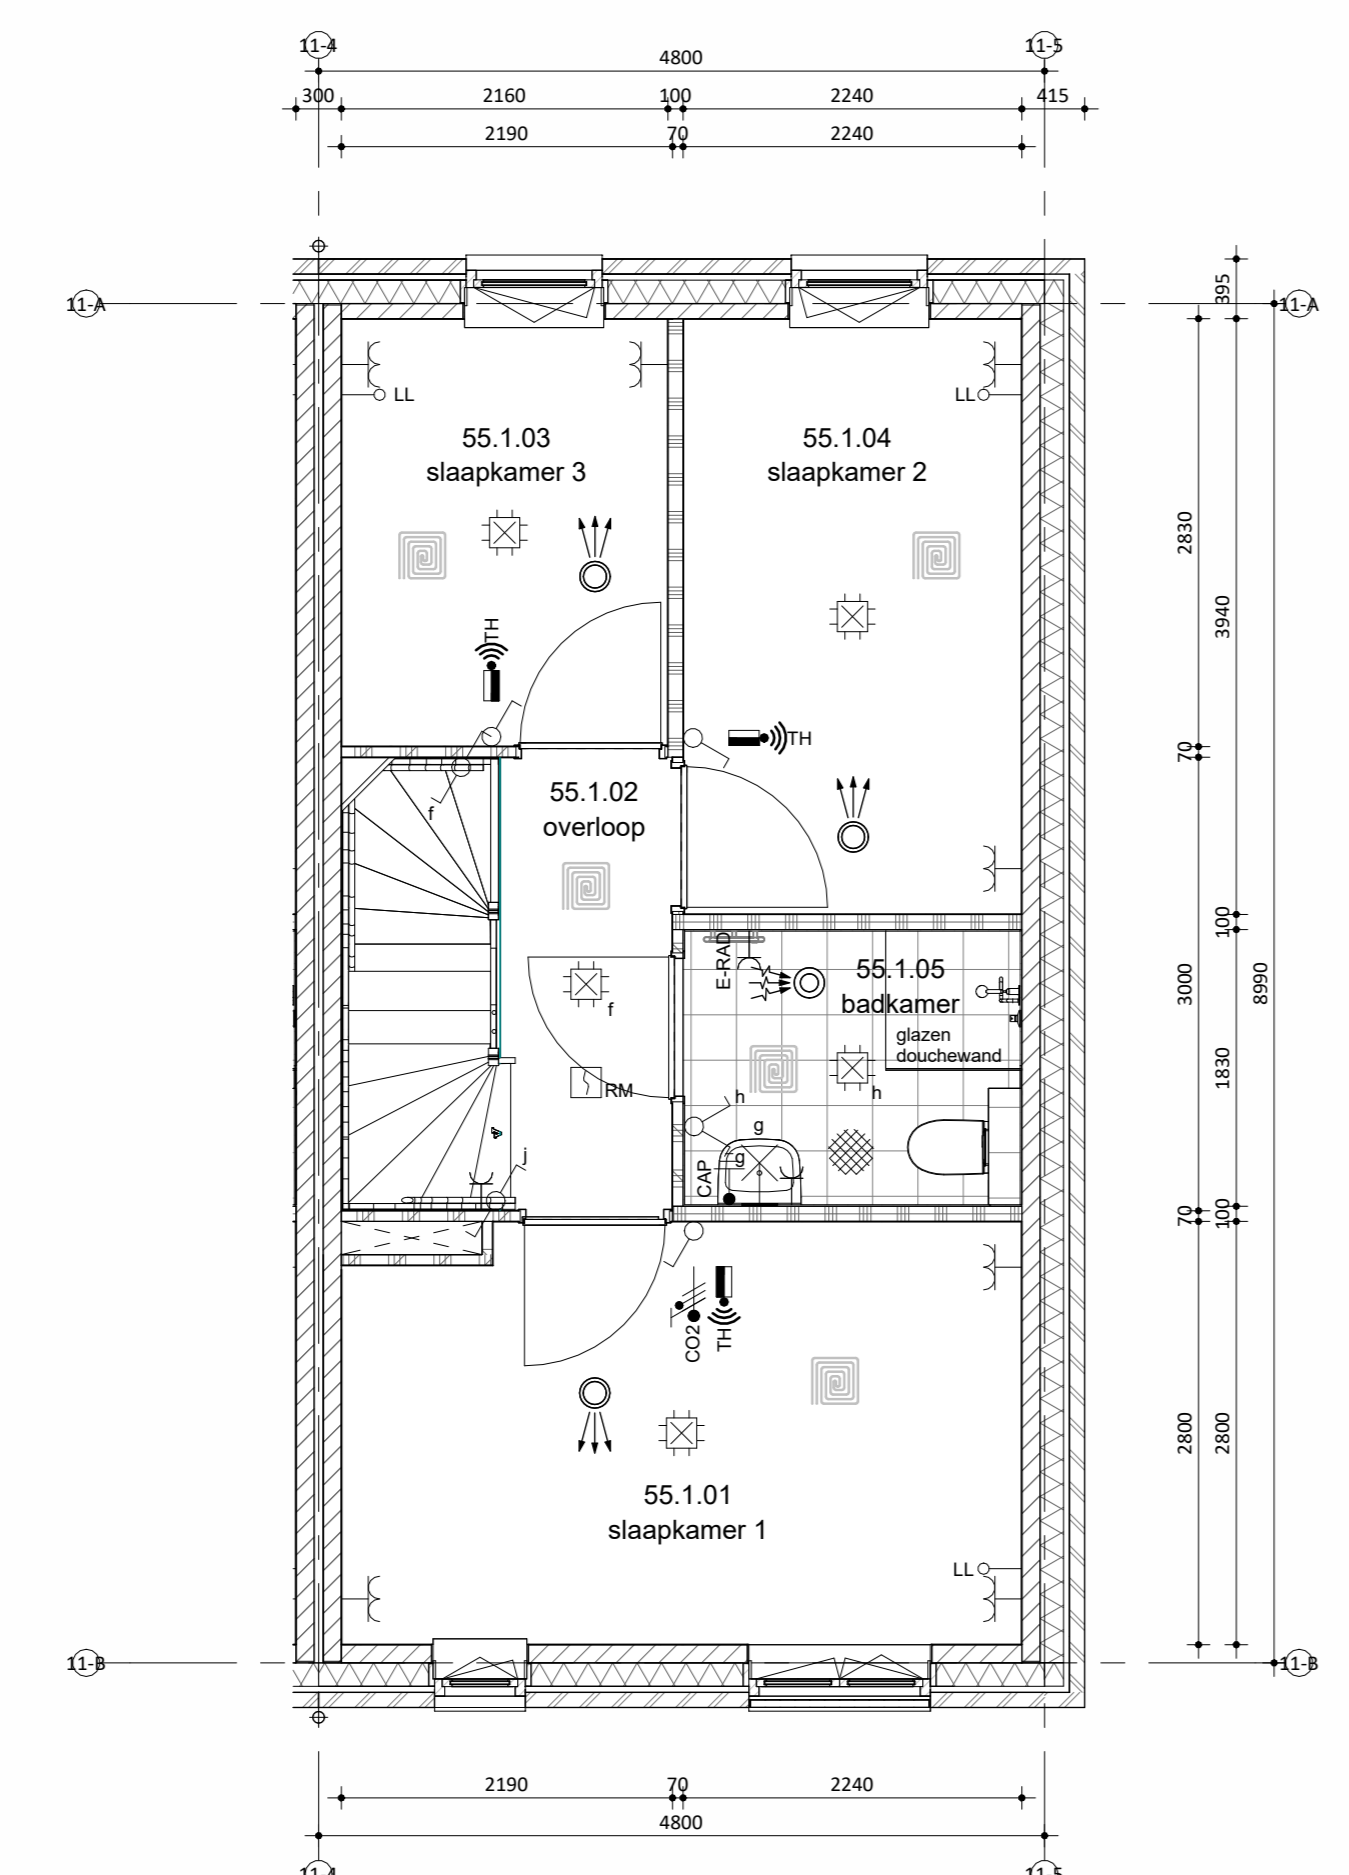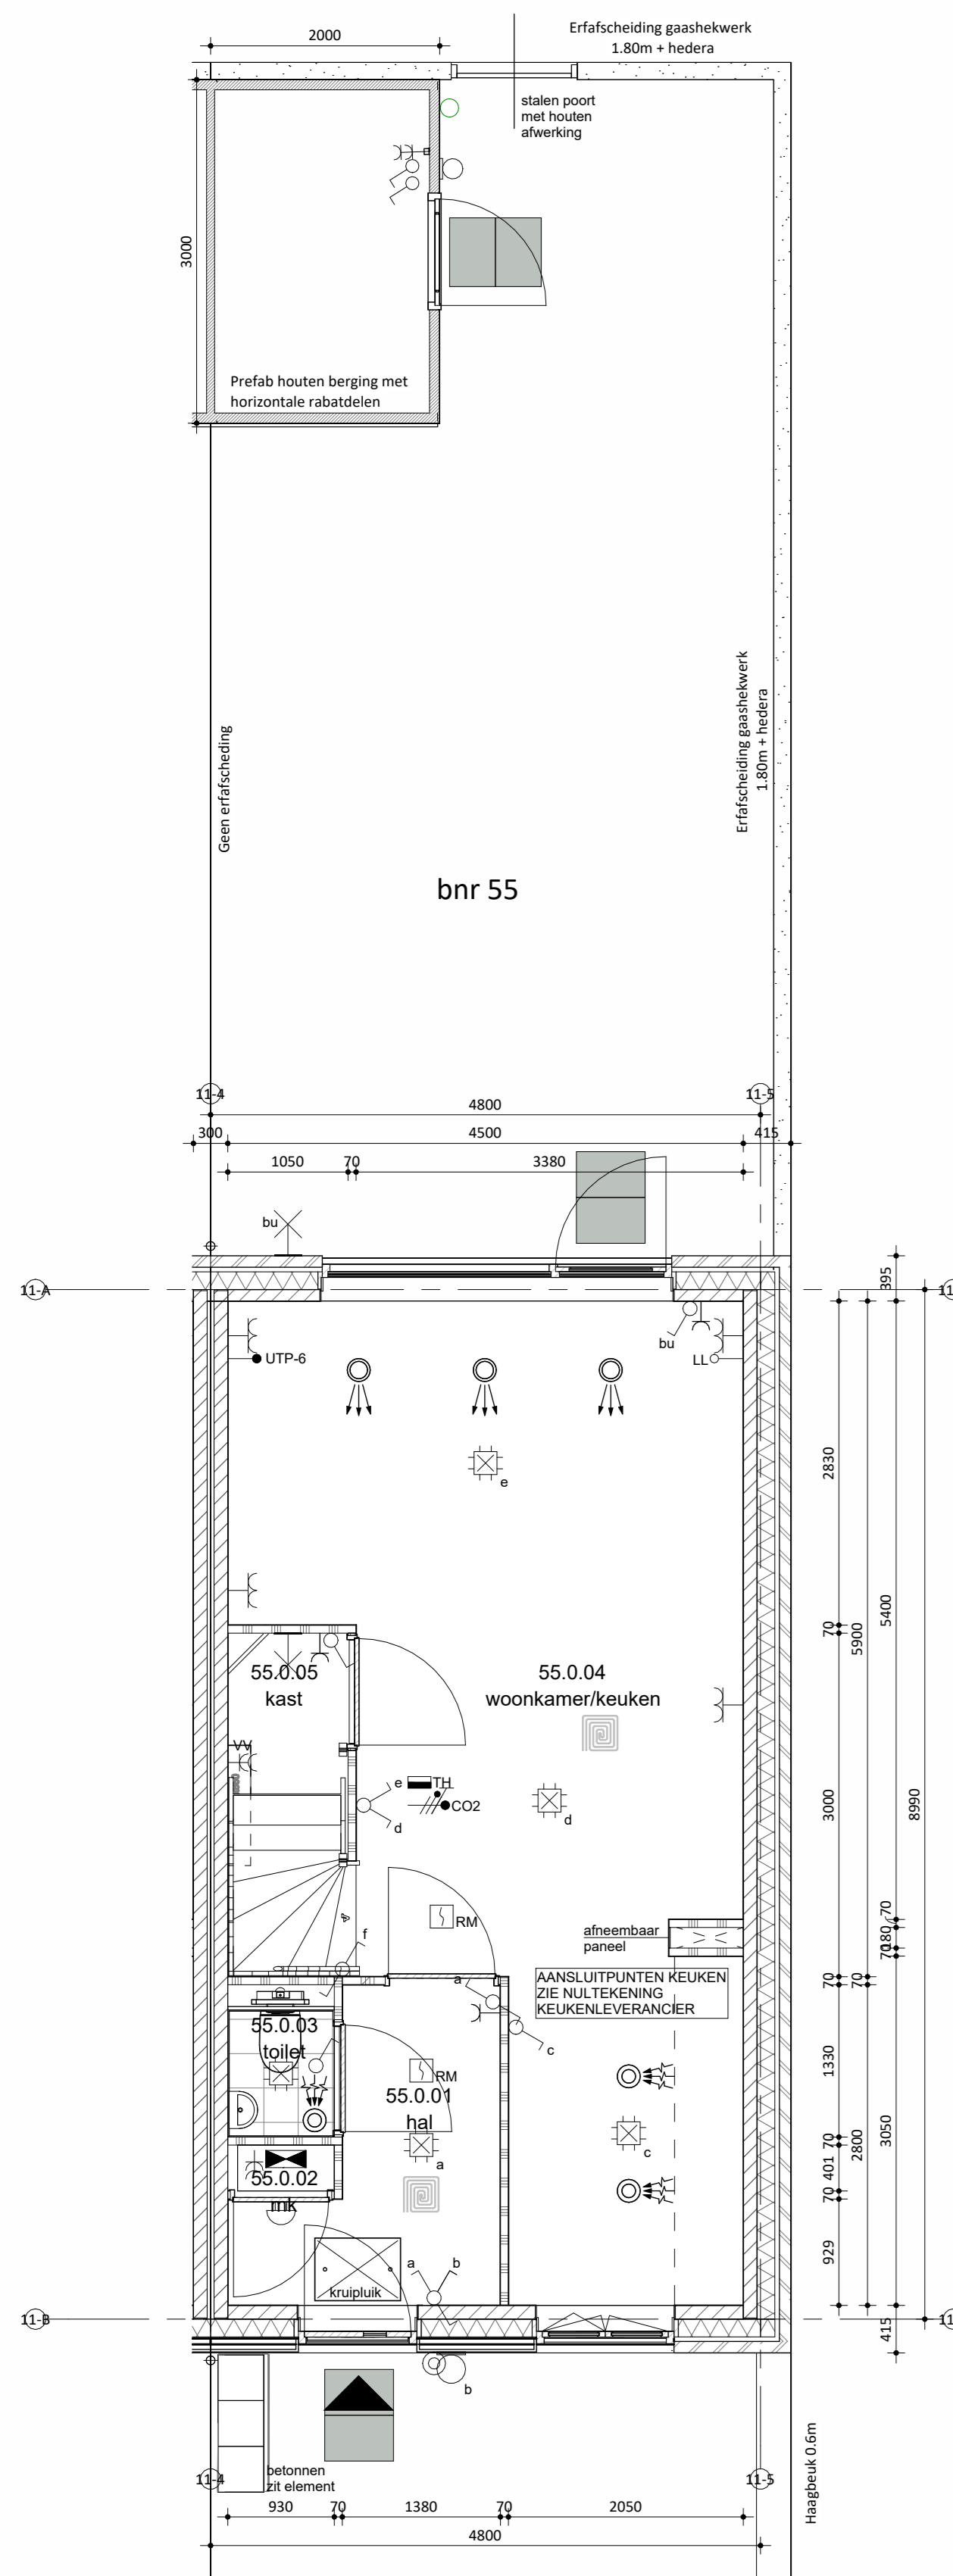

Begane grond

Eerste verdieping

Tweede verdieping

Situatie  
schaal 1:1000