




Voorgevel

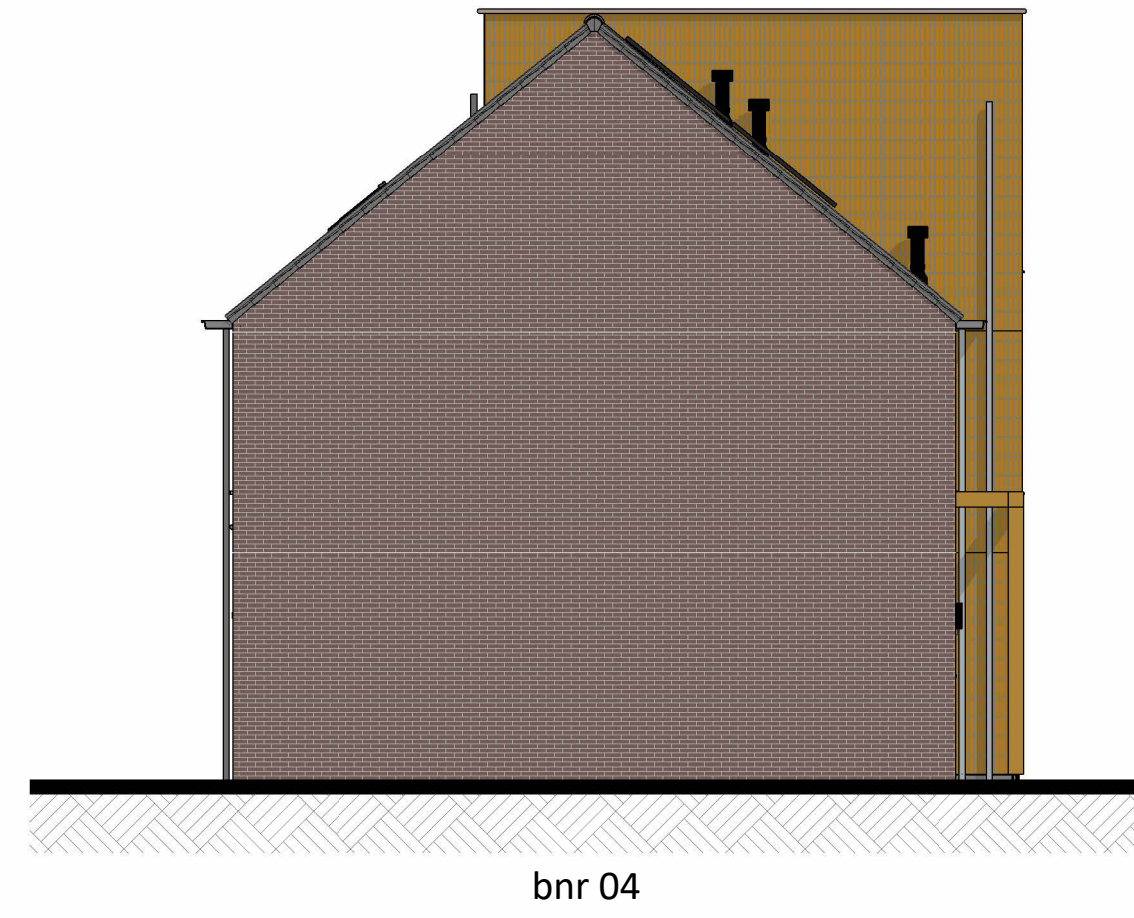


Linkergevel




Achtergevel




Rechtergevel

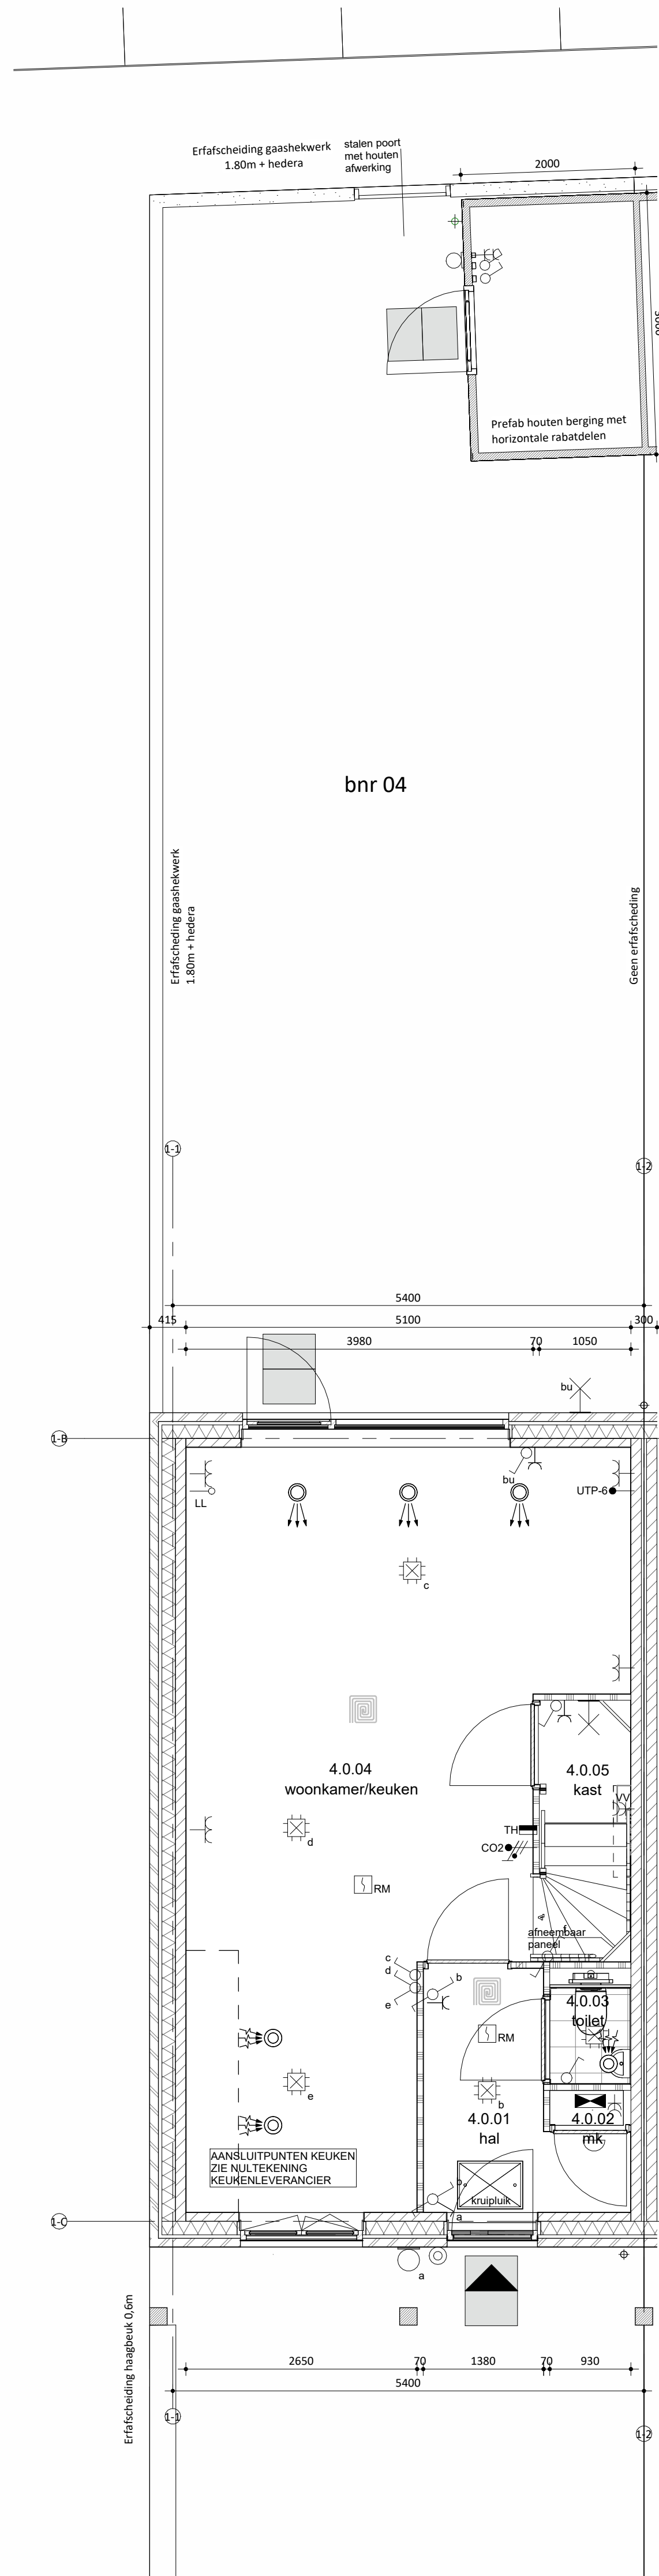

Begane grond

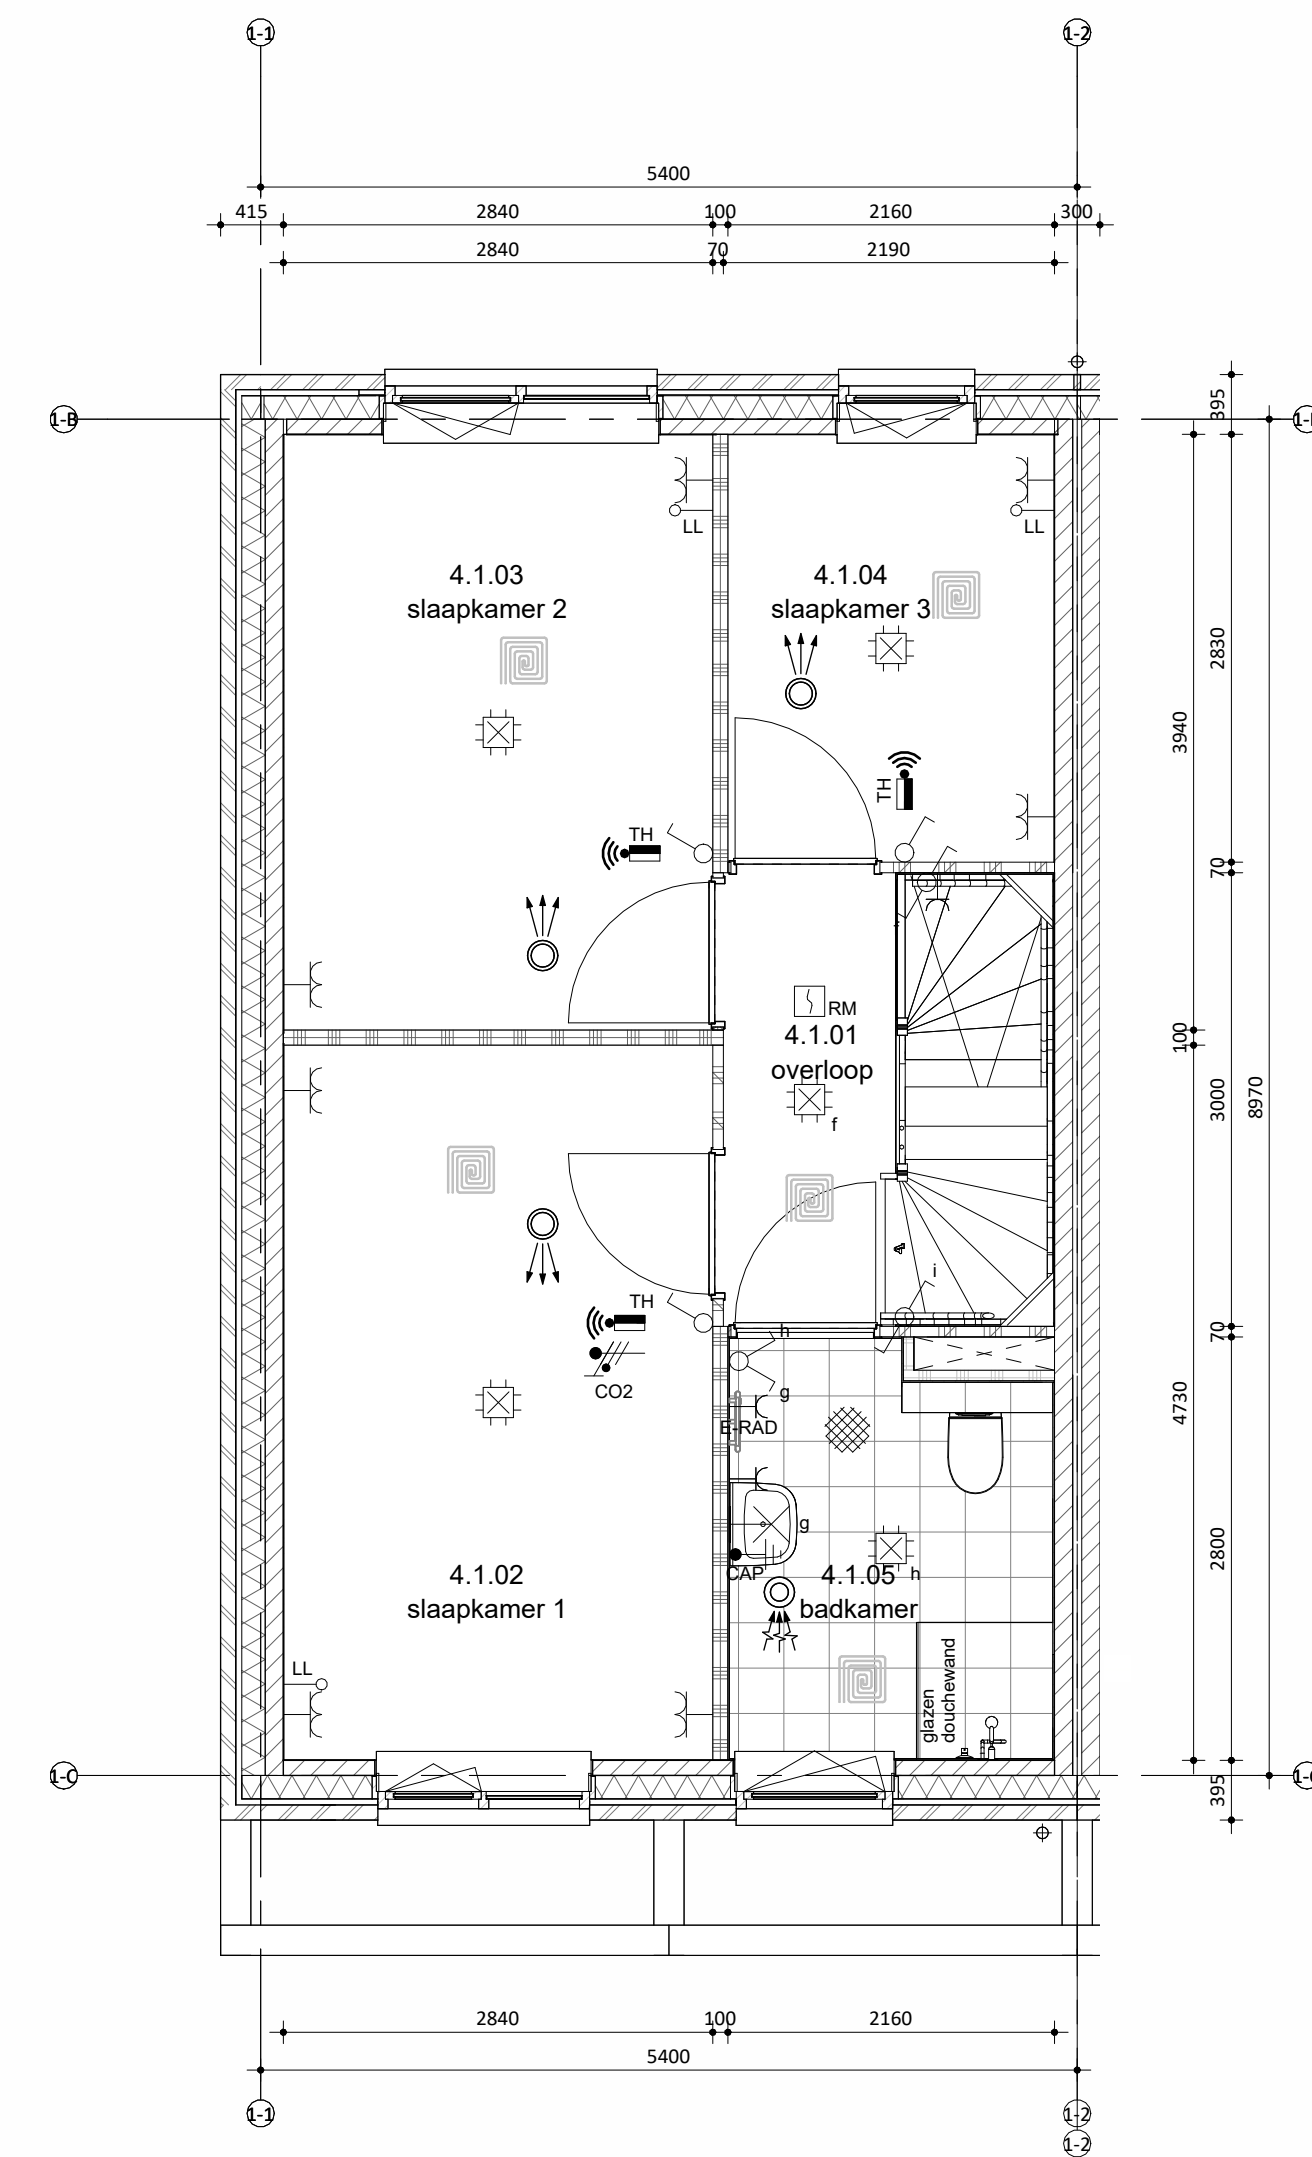


Eerste verdieping

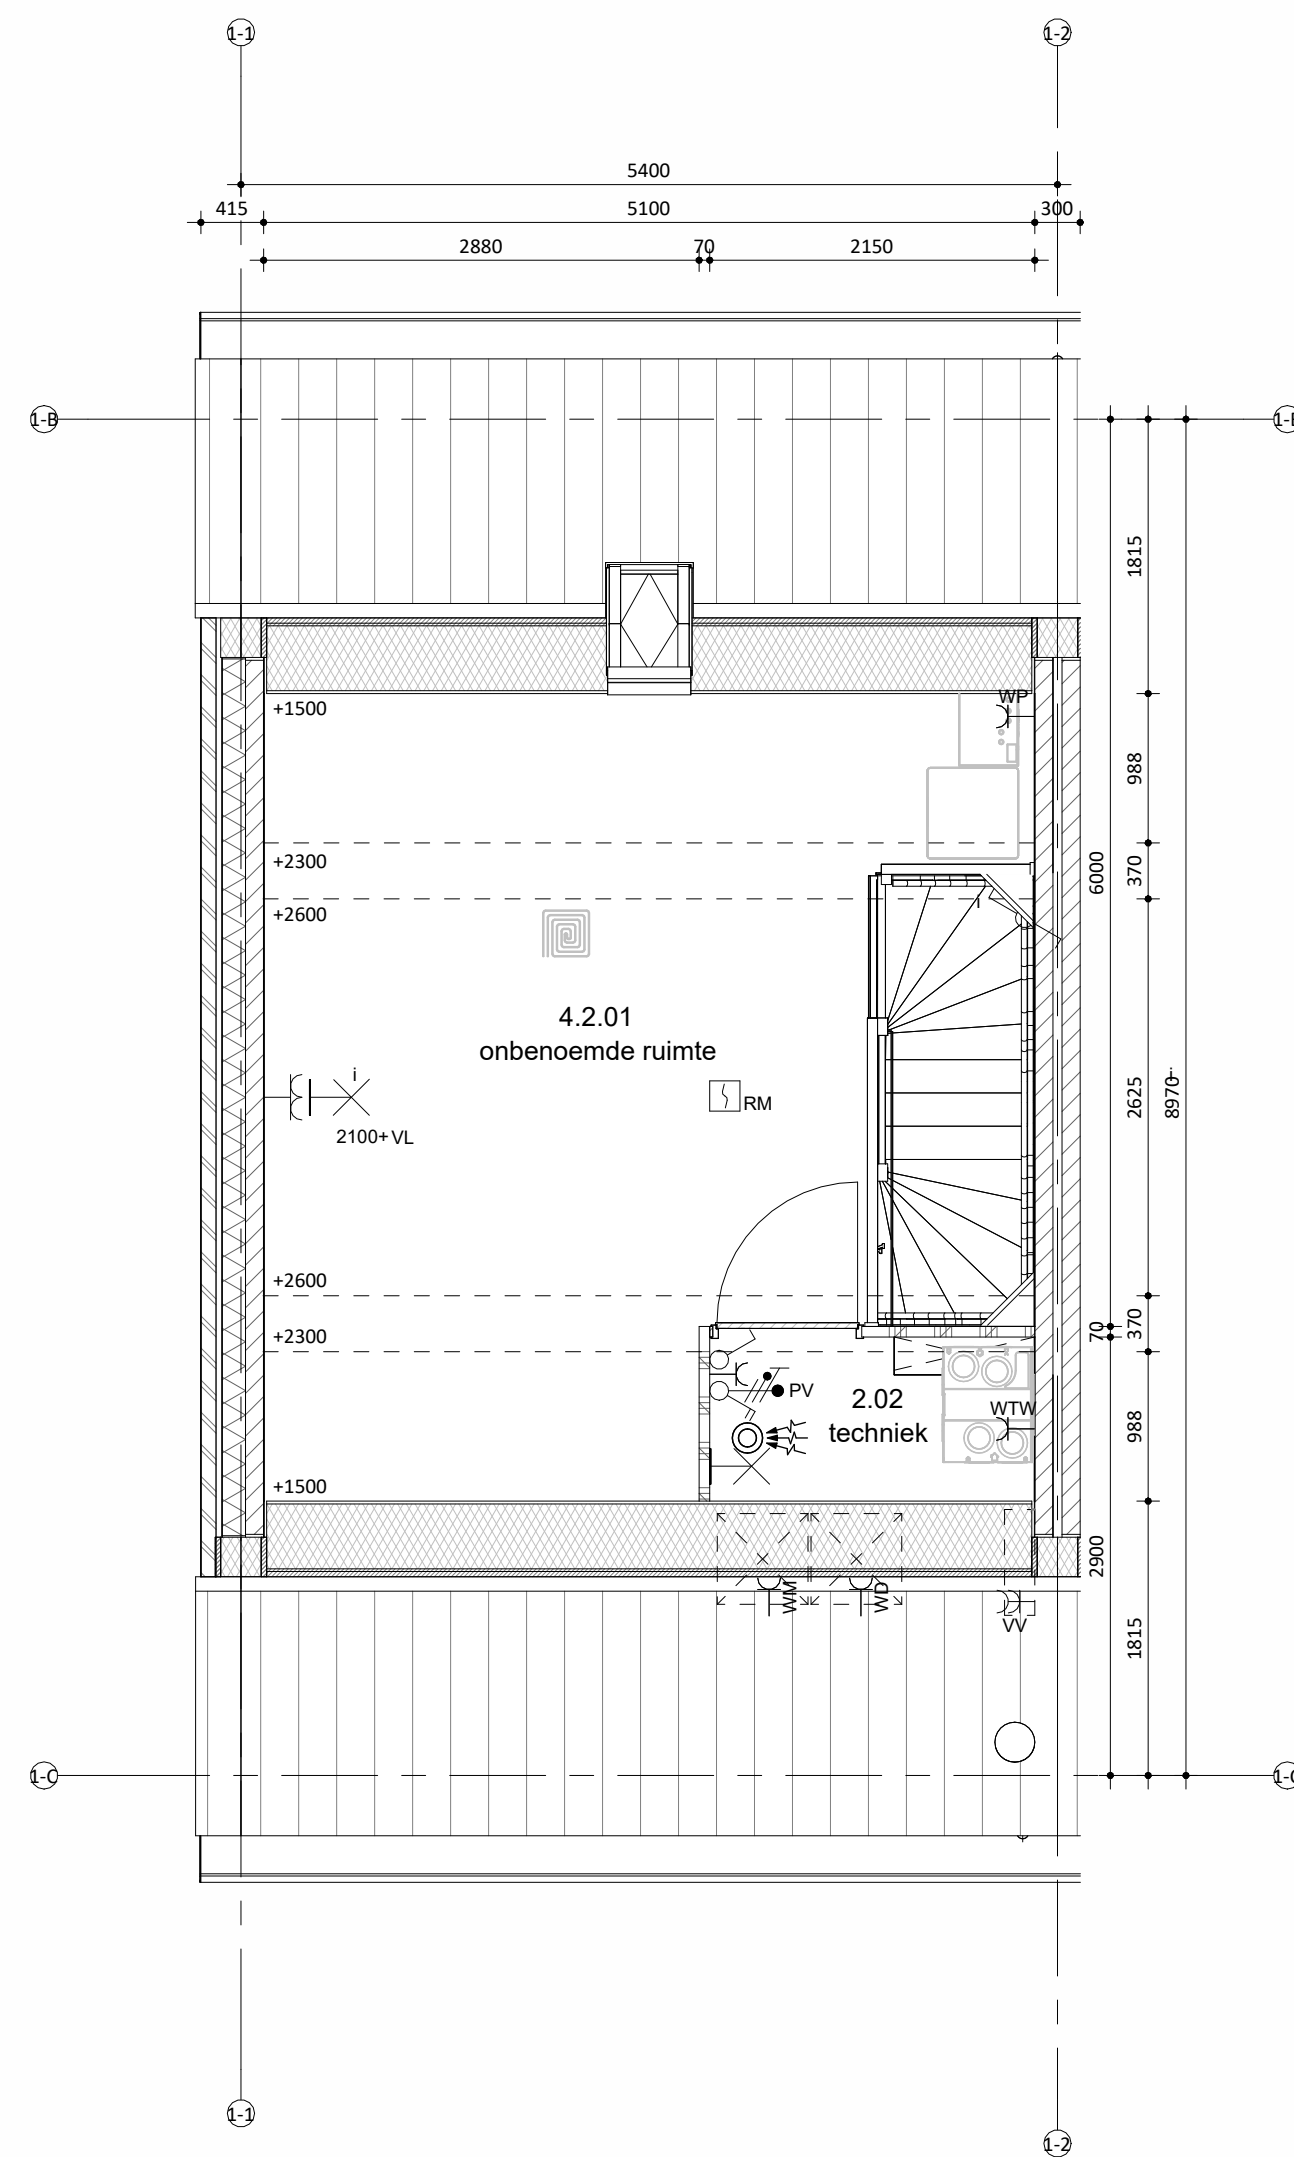


Tweede verdieping




Situatie
schaal 1:1000

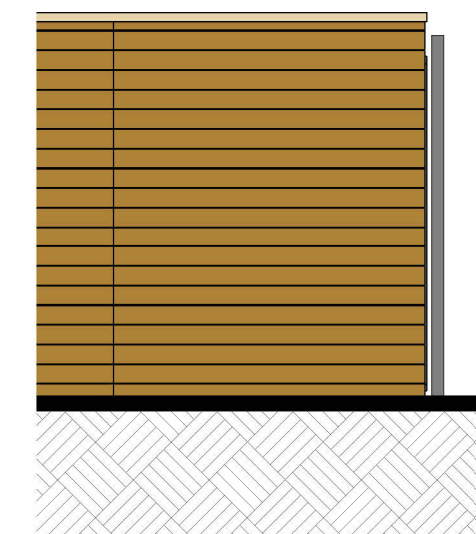

Linkergevel berging

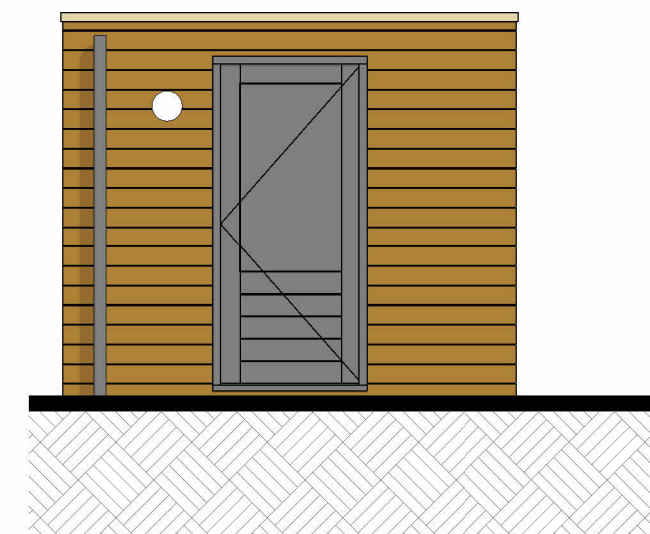

Voorgevel berging

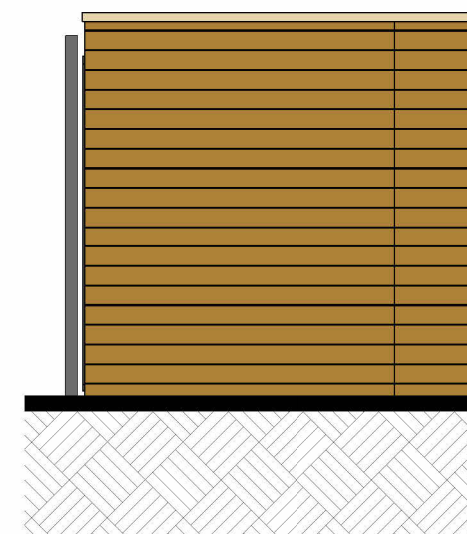

Rechtergevel berging

SPECIAL 1

bnr 01

Onderdeel
speciaal gevelmateriaal
voegwerk
dakanten
kozijnen
(incl draaiende delen)
voordeur
waterslagen
hwa
daktrim
goot

Materiaal

keramische tegel (244x56mm), verticaal
cement, verdiepte voeg
aluminium zetwerk
hout
hout
aluminium
hwa
aluminium
zink

Kleur

42 donkergeel
lichtgrijs
RAL 9010 zuiverwit
RAL 9010 zuiverwit
RAL 9010 zuiverwit
RAL 9010 zuiverwit
naturel, grijs
donkergeel
naturel

bnr 02 t/m 04

Onderdeel
gevel metselwerk
voegwerk
speciaal gevelmateriaal
voegwerk
kozijnen
(incl draaiende delen)
voordeur
lateien/geveldragers
waterslagen tpv
keramisch tegelwerk
waterslagen tpv metselwerk

Materiaal

baksteen handvorm EN1163,
waalformaat
cement, verdiepte voeg
keramische tegel (244x56mm), verticaal
cement, verdiepte voeg
hout
hout
staal, verzinkt en gepoedercoat
aluminium
prefab beton


Kleur

bruin-donkergrijs genuanceerd
donker grijs
42 donkergeel
lichtgrijs
RAL 7013 bruin-grijs
RAL 7013 bruin-grijs
RAL 7013 bruin-grijs
RAL 7013 bruin-grijs
lichtgrijs

dakbedekking
hwa
voorzijde zink, achterzijde pvc
naturel, grijs
naturel
pergola's

donker, antraciet
naturel, grijs
naturel
naturel

kleuren zijn indicatief en kunnen afwijken van de werkelijkheid

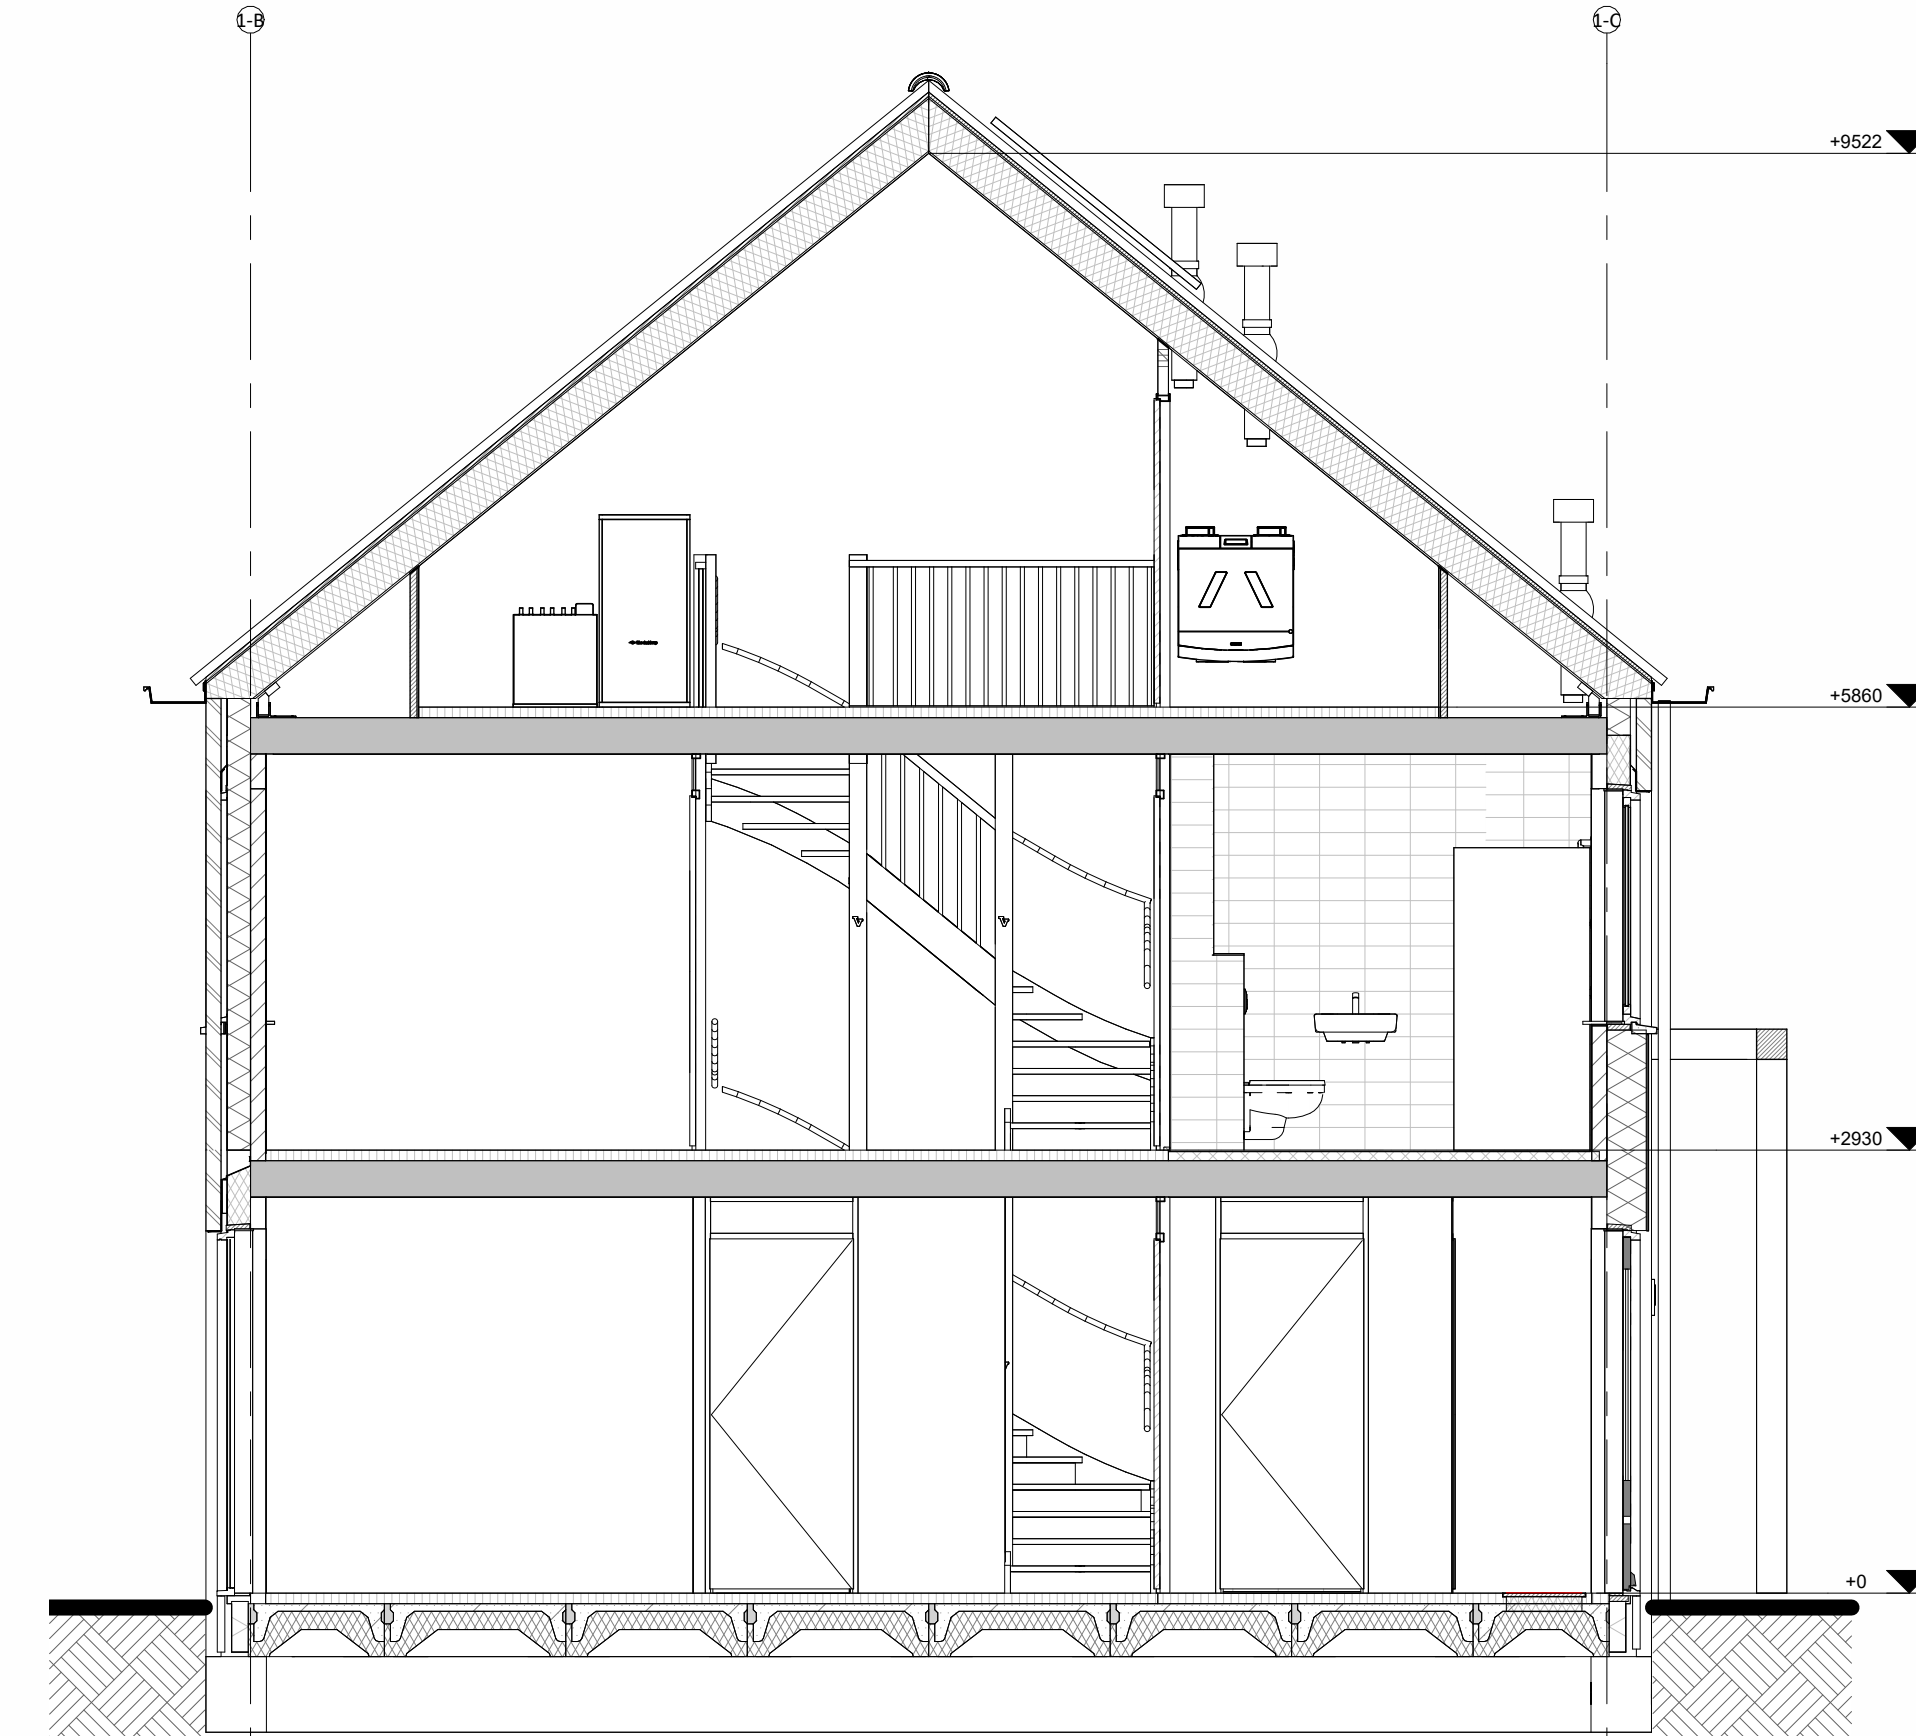

Doorsnede A-A

Hoogte (v.l.)	Symbol	Omschrijving
		Groepenkast
Plafond		Centraaldoos l.b.v. lichtpunt zonder armatuur
2100		Wandlichtpunt zonder armatuur
1200		Belddrukker
2500		Schel
1500		Videofuotoestel
Plafond		Rookmelder optisch
1050		Enkelpolige schakelaar
1050		Enkelpolige schakelaar met wandcontactdoos
1050		Serieschakelaar
1050		Wisselschakelaar
1050		Kruisschakelaar
300		Loze leiding
300		CAI aansluitpunt
300		UTP aansluitpunt
300		Enkele wandcontactdoos
300		Dubbele wandcontactdoos
300		Wandcontactdoos 2-voudig opbouw
300		E-RAD - Elektr. radiator badkamer
300		WP - Wasmachine
300		WM - Wasmachine
300		WD - Wasdroger
1500		CO2 Sensor (l.b.v. ventilatie systeem)
1500		Thermostaat RF
1700		Centraal aardpunt badkamer
1700		Aardmat
Plafond		Ventilatie Afzuig-ventiel
Plafond		Ventilatie Inblaas-ventiel
		WTW unit
		Verdelers vloerverwarming