



bnr 46 t/m 49		
Onderdeel	Materiaal	Kleur
speciaal gevelmateriaal	verticale houten beschieting	zwart
gevel metselwerk	baksteen wasserstrich EN1174, waalformaat	beige genumanceerd
voegwerk	cement, verdiepte voeg	donker grijs
kozijnen (incl draaiende delen) in metselwerk	hout	RAL 9001 cremewit
kozijnen (incl draaiende delen) in hout	hout	RAL 7021 zwartgrijs
voordeur	hout	RAL 9001 cremewit
lateien/geveldragere	staal, verzink en gepoedercoat	RAL 1015 licht ivoor
waterslagen tpv metselwerk	prefab beton	lichtgrijs
waterslagen tpv hout	prefab beton	lichtgrijs
dakbedekking	keramische dakpan	donker, antraciet
hwa	voorzijde zink,achterzijde pvc	naturel, grijs
pergola's	massief hout, douglas	zwart

kleuren zijn indicatief en kunnen afwijken van de werkelijkheid

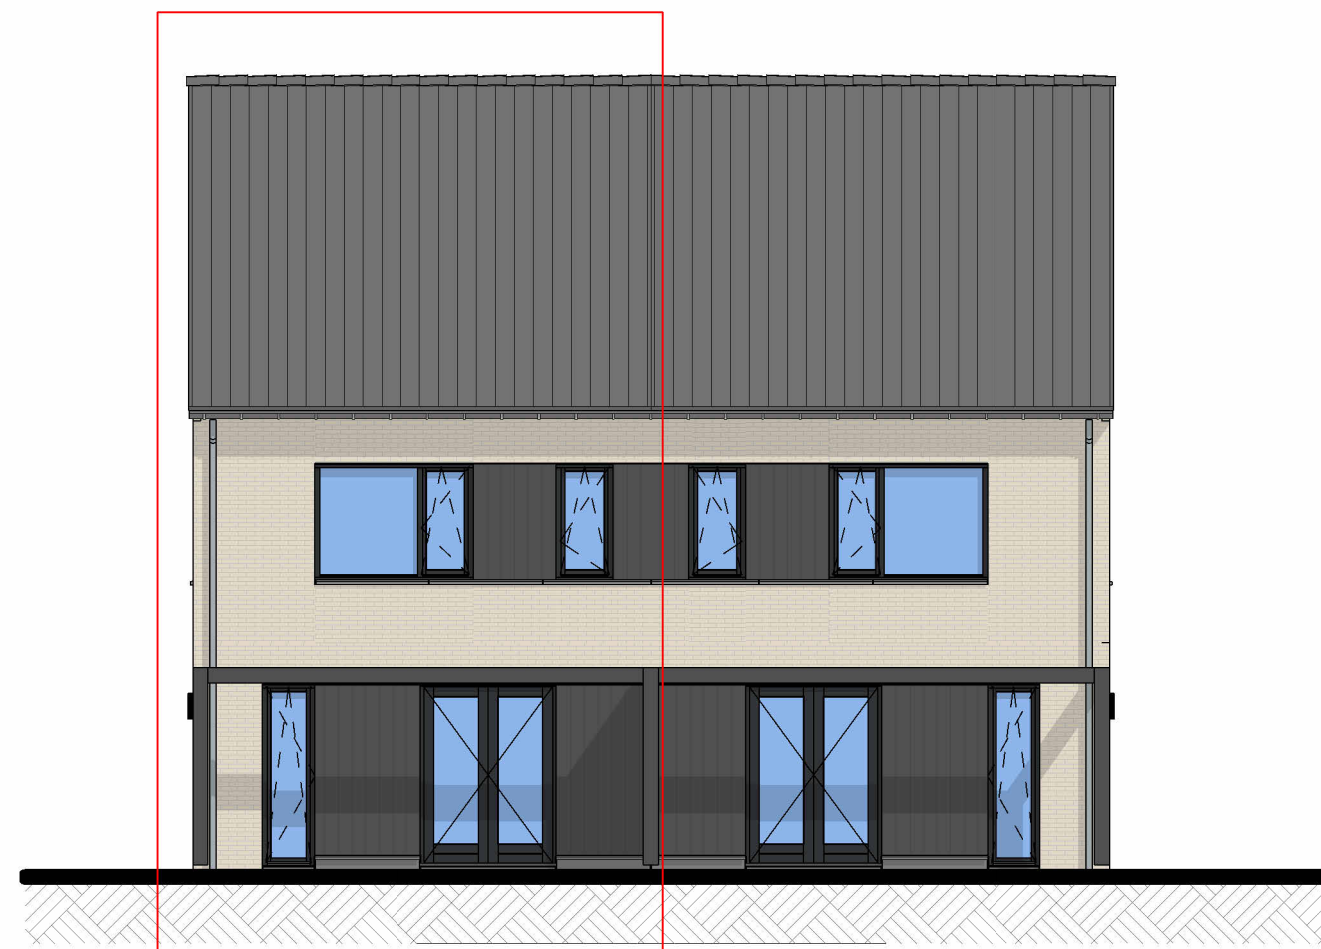


Voorgevel

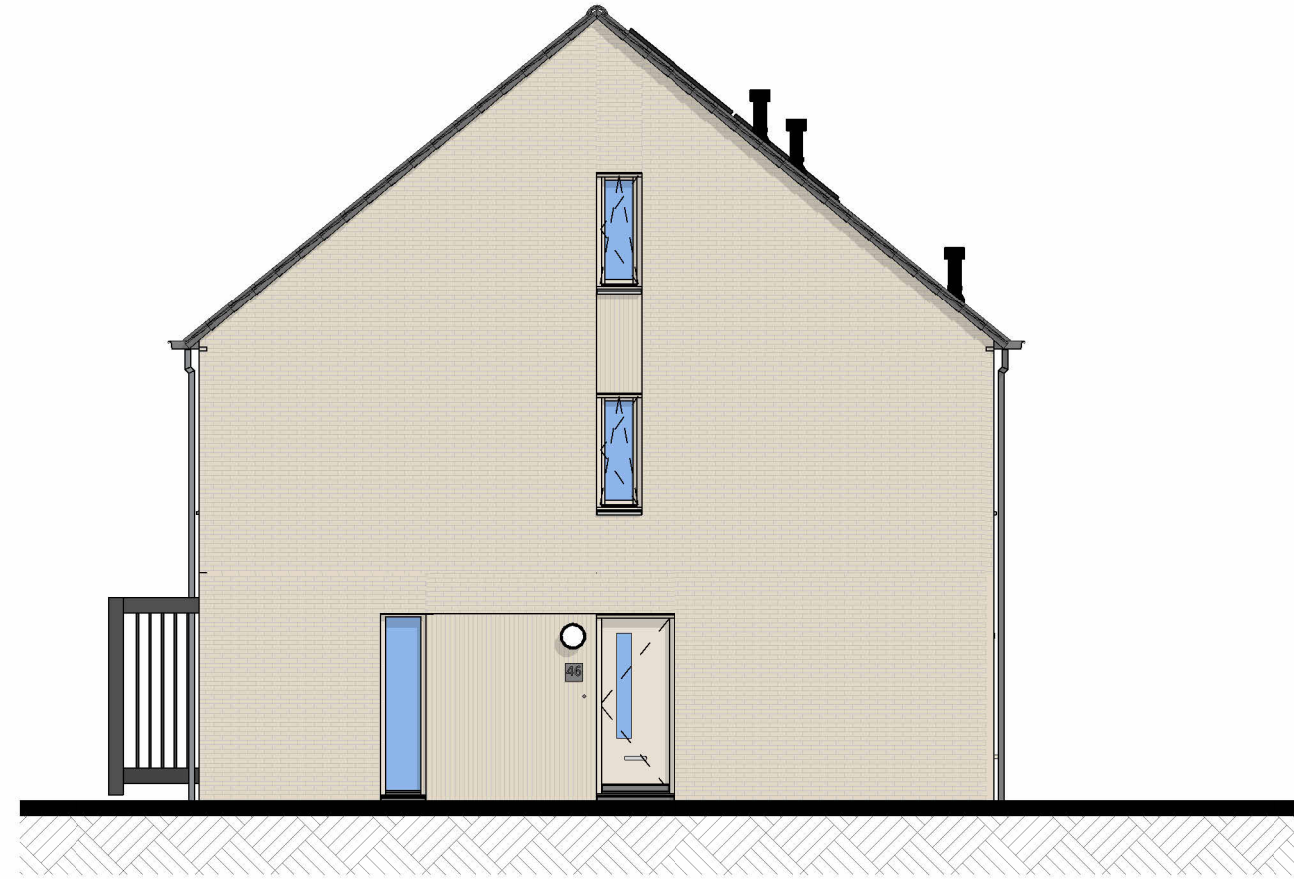


Rechtergevel



Achtergevel

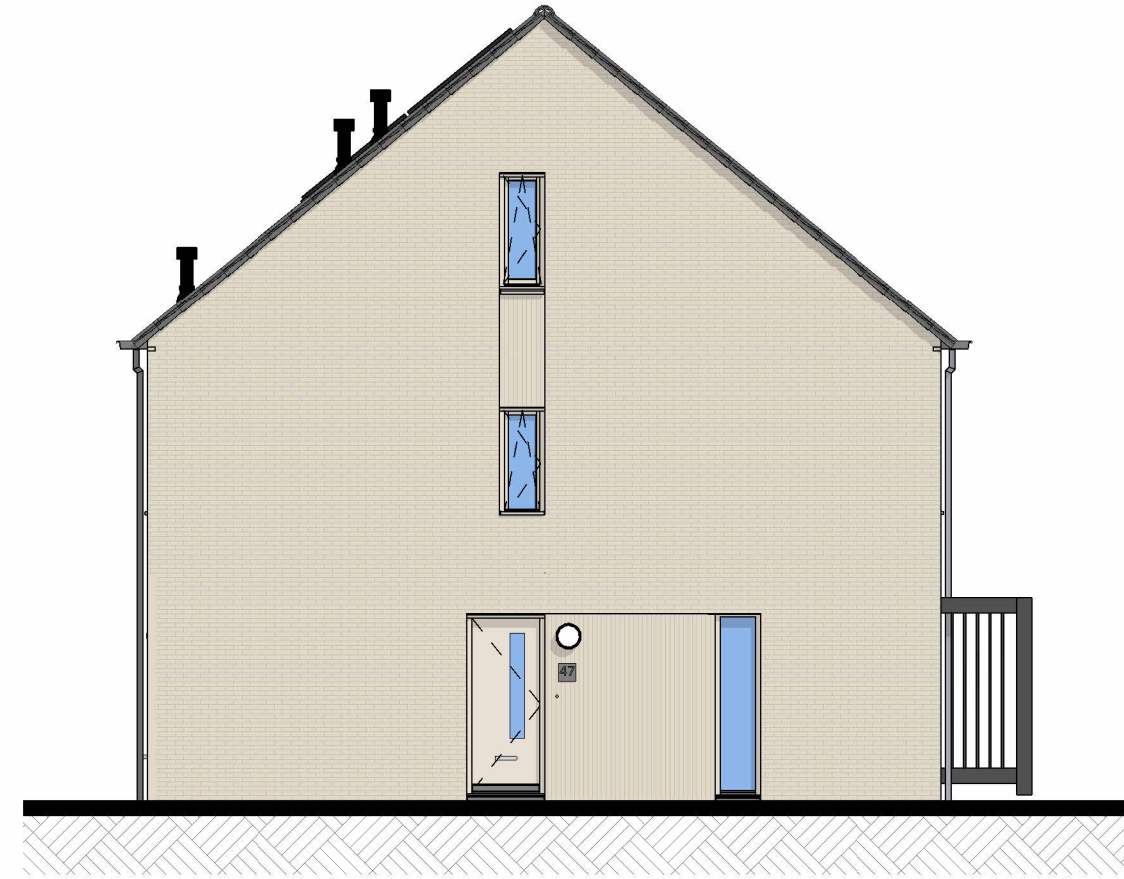


Linkergevel

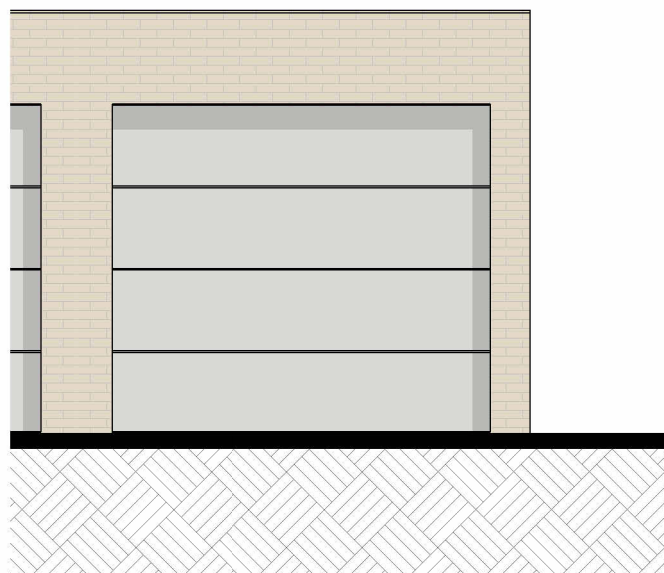


Voorgevel berging



Zijgevel berging

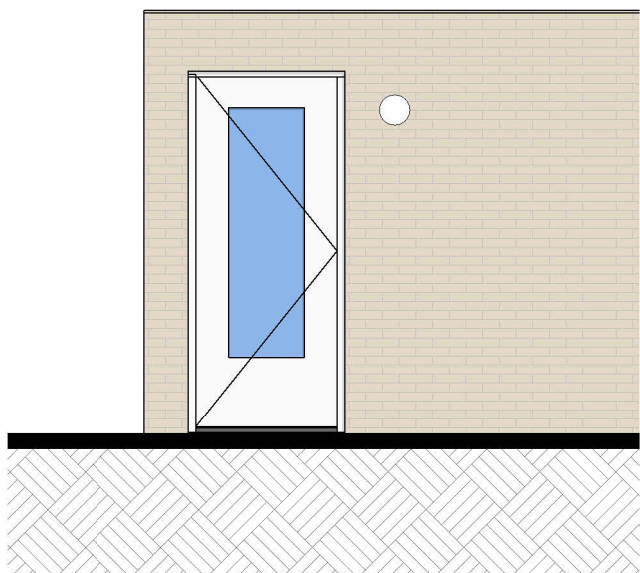


Achtergevel berging

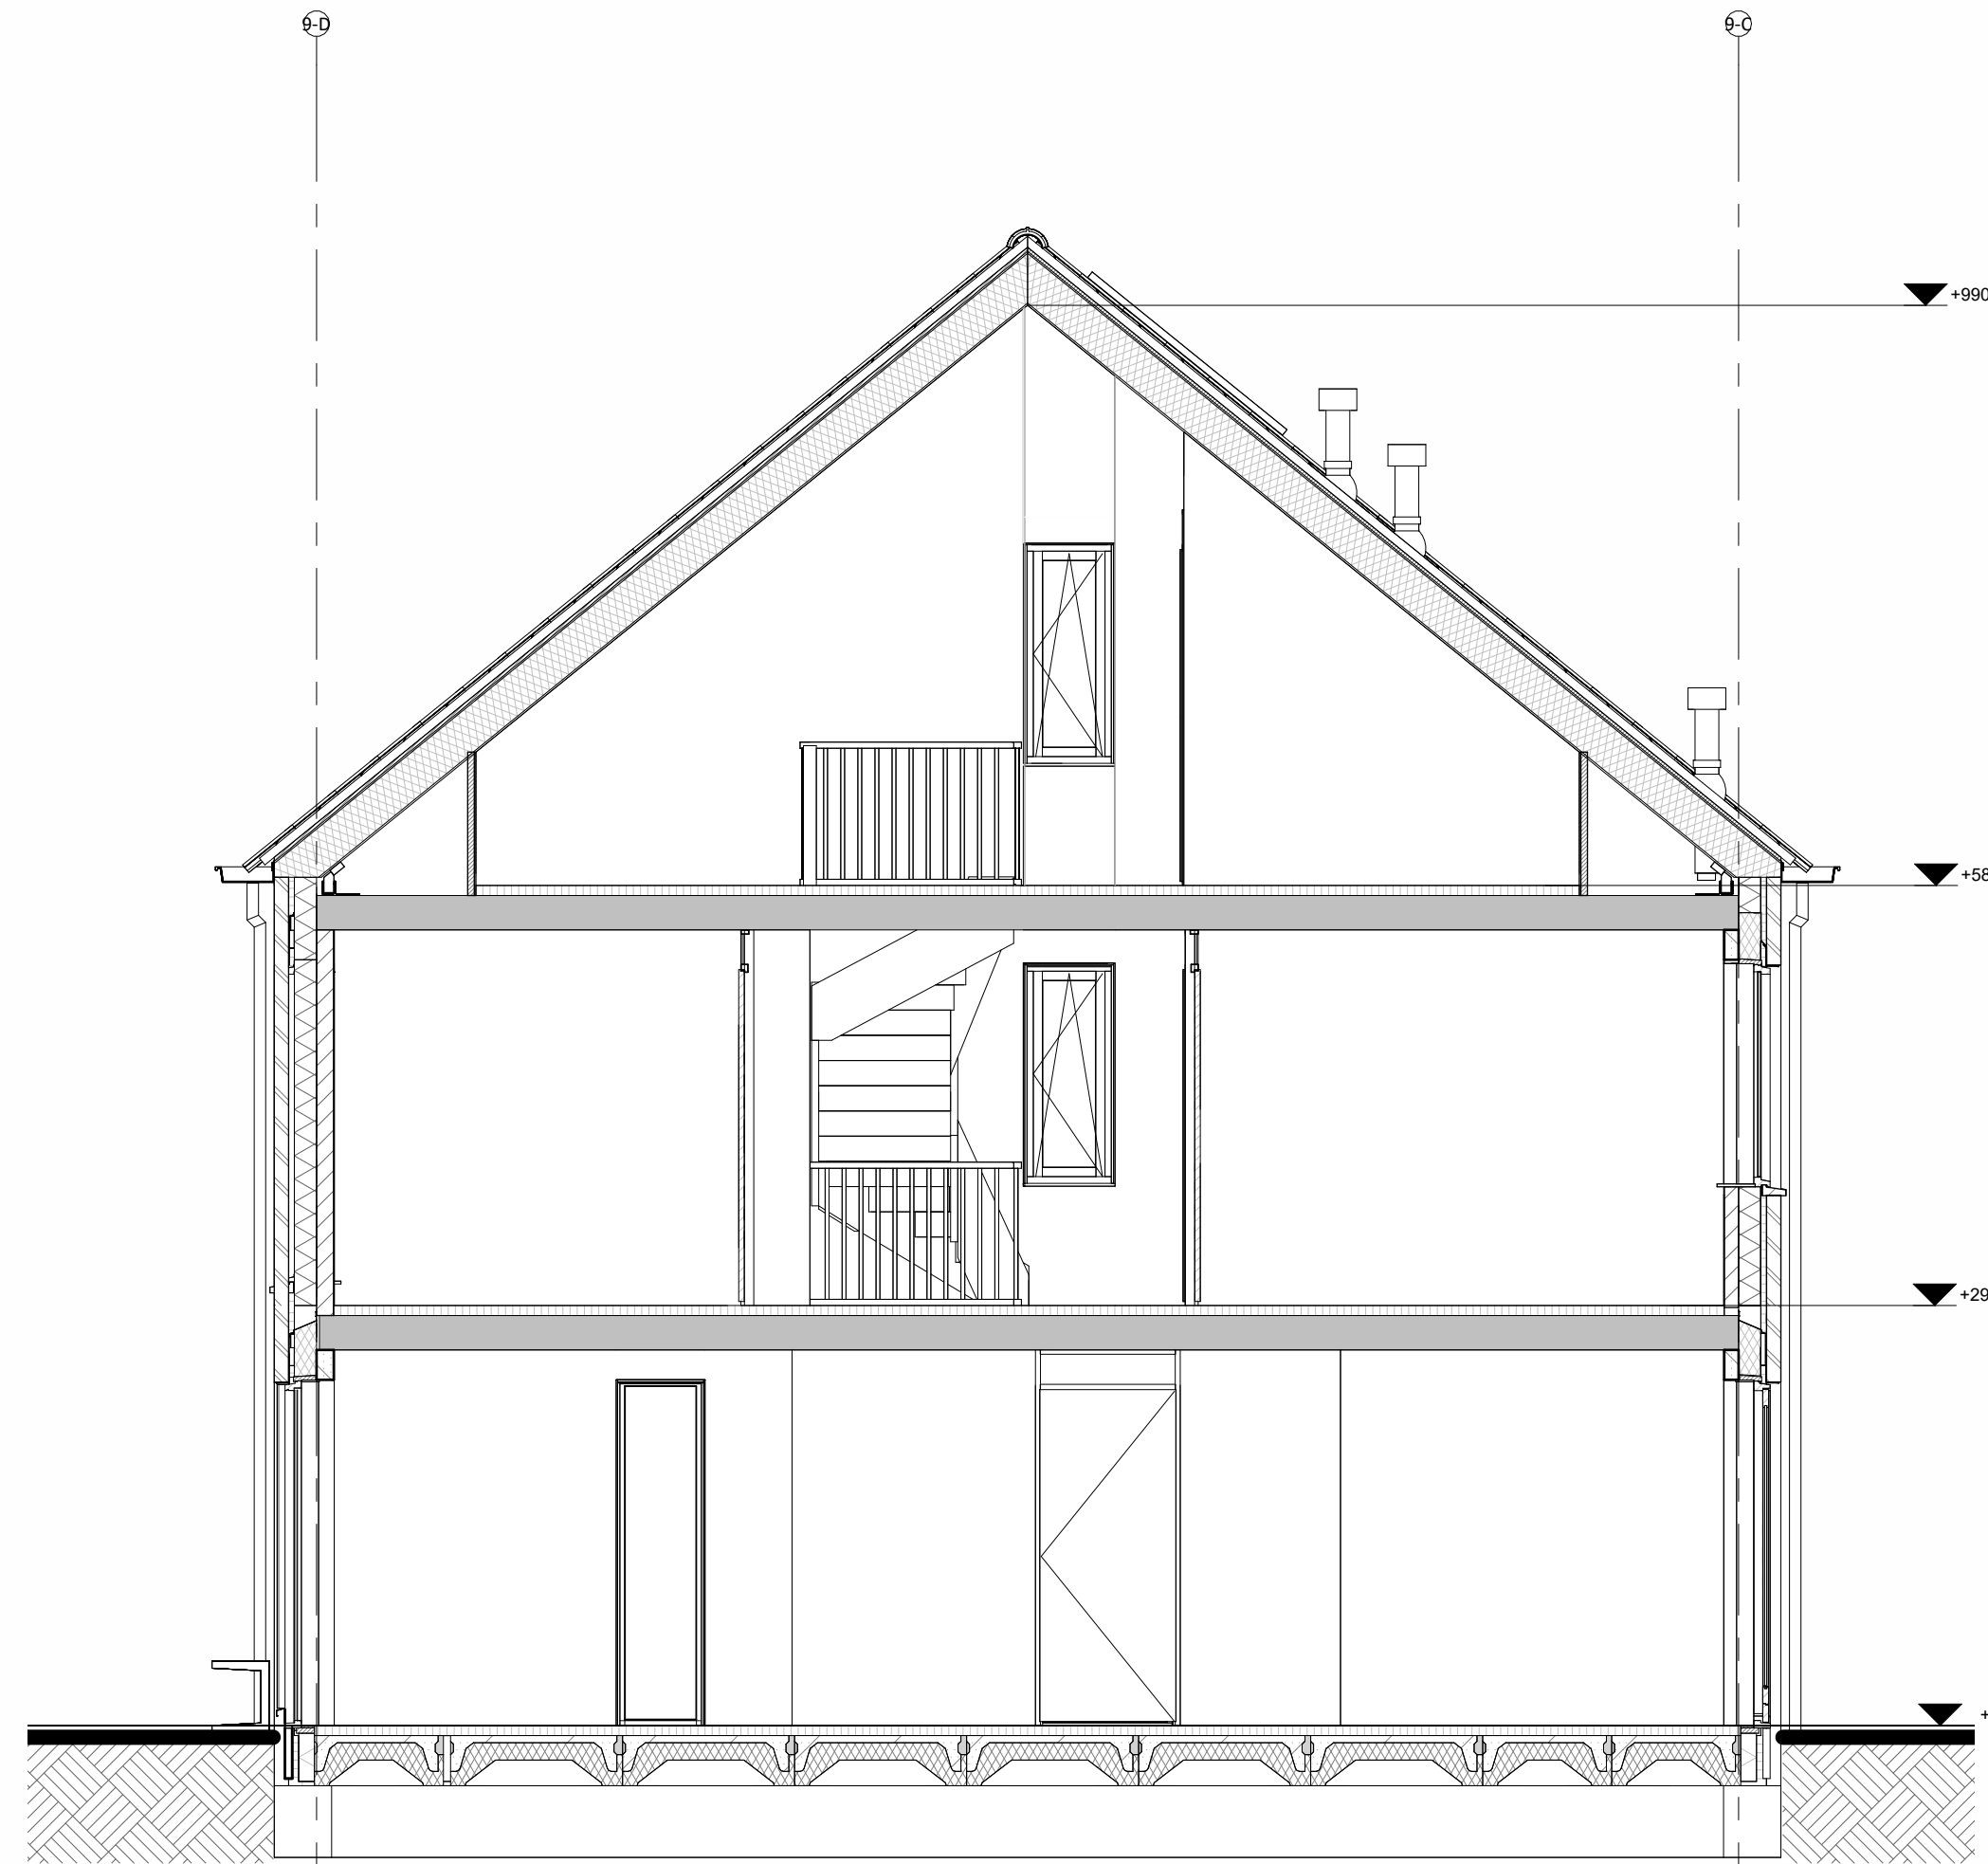


Doorsnede A-A


Hoogte (v.v.l.)	Symbol	Omschrijving
Plafond		Groepenkast
2100		Centraaldoos t.b.v. lichtpunt zonder armatuur
		Wandlichtpunt zonder armatuur
1200		Beldrukker
2500		Schel
1500		Videofrontoestel
Plafond		Roekmelder optisch
1050		Enkelpolige schakelaar
1050		Enkelpolige schakelaar met wandcontactdoos
1050		Serienschakelaar
1050		Wisselschakelaar
1050		Kruisschakelaar
300		Loze leiding
300		Loze leiding Zonwering
300		CAI aansluitpunt
300		UTP aansluitpunt
300		Enkele wandcontactdoos
300		Dubbele wandcontactdoos
300		Wandcontactdoos 2-voudig opbouw
300		Wandcontactdoos 2-voudig opbouw Vloerverwarming
300		E-RAD - Elektr. radiator badkamer 2600-VL
300		WP - Warmtepomp n.t.b.
300		WM - Wasmachine 1200-VL
300		WD - Wasdroger 1200-VL
1500		CO2 Sensor (t.b.v. ventilatie systeem)
1500		Thermostaat RF
1700		Centraal aardpunt badkamer
vloer		Aardmat
Plafond		Ventilatie Afzuig-ventiel
Plafond		Ventilatie Inblaas-ventiel
		WTW unit
		Verdelers vloerverwarming

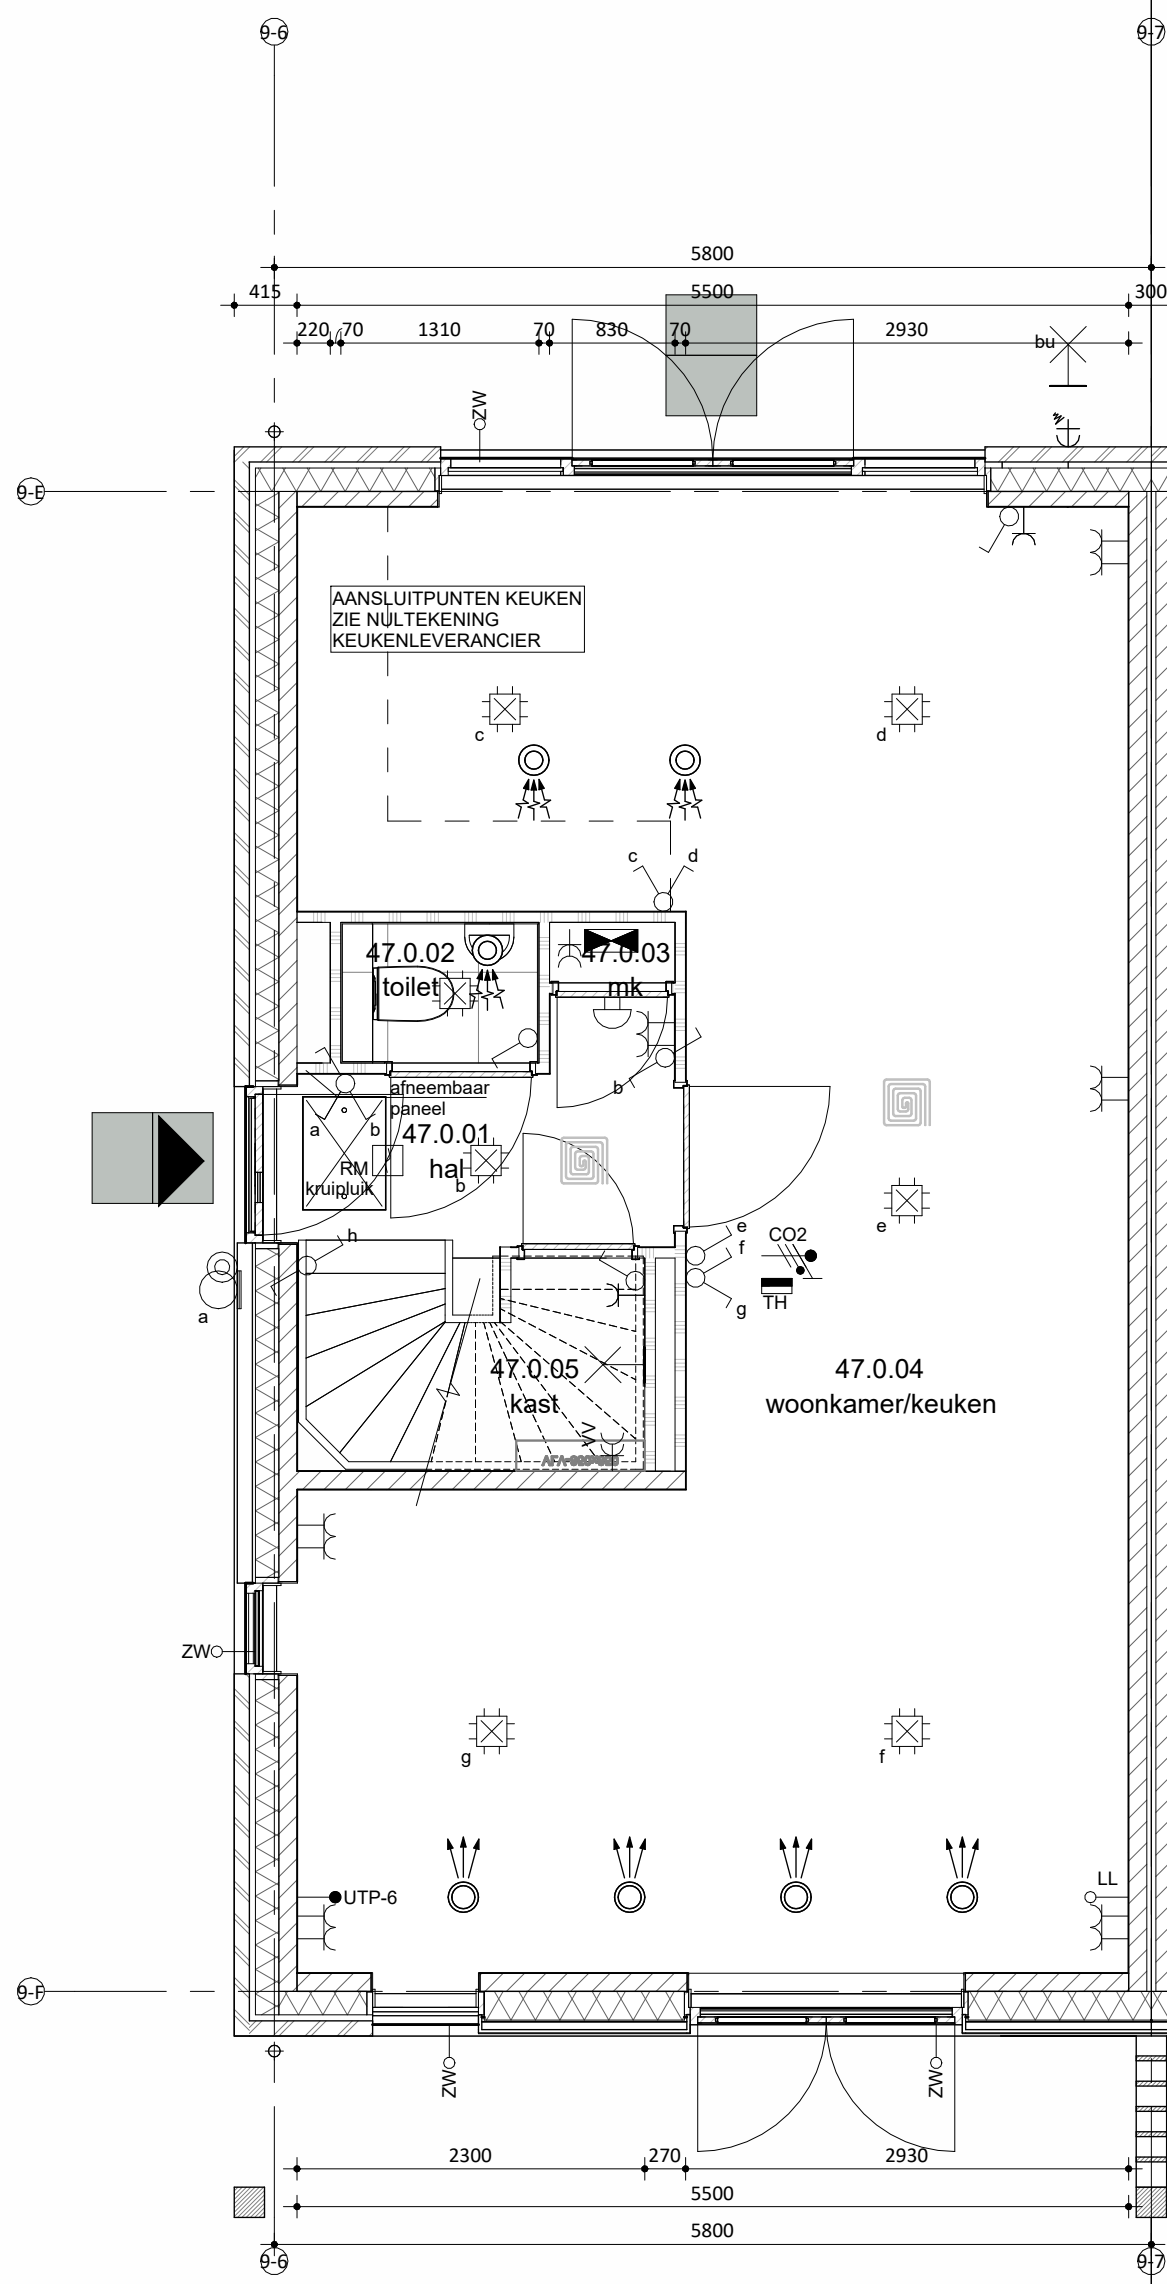

Begane grond

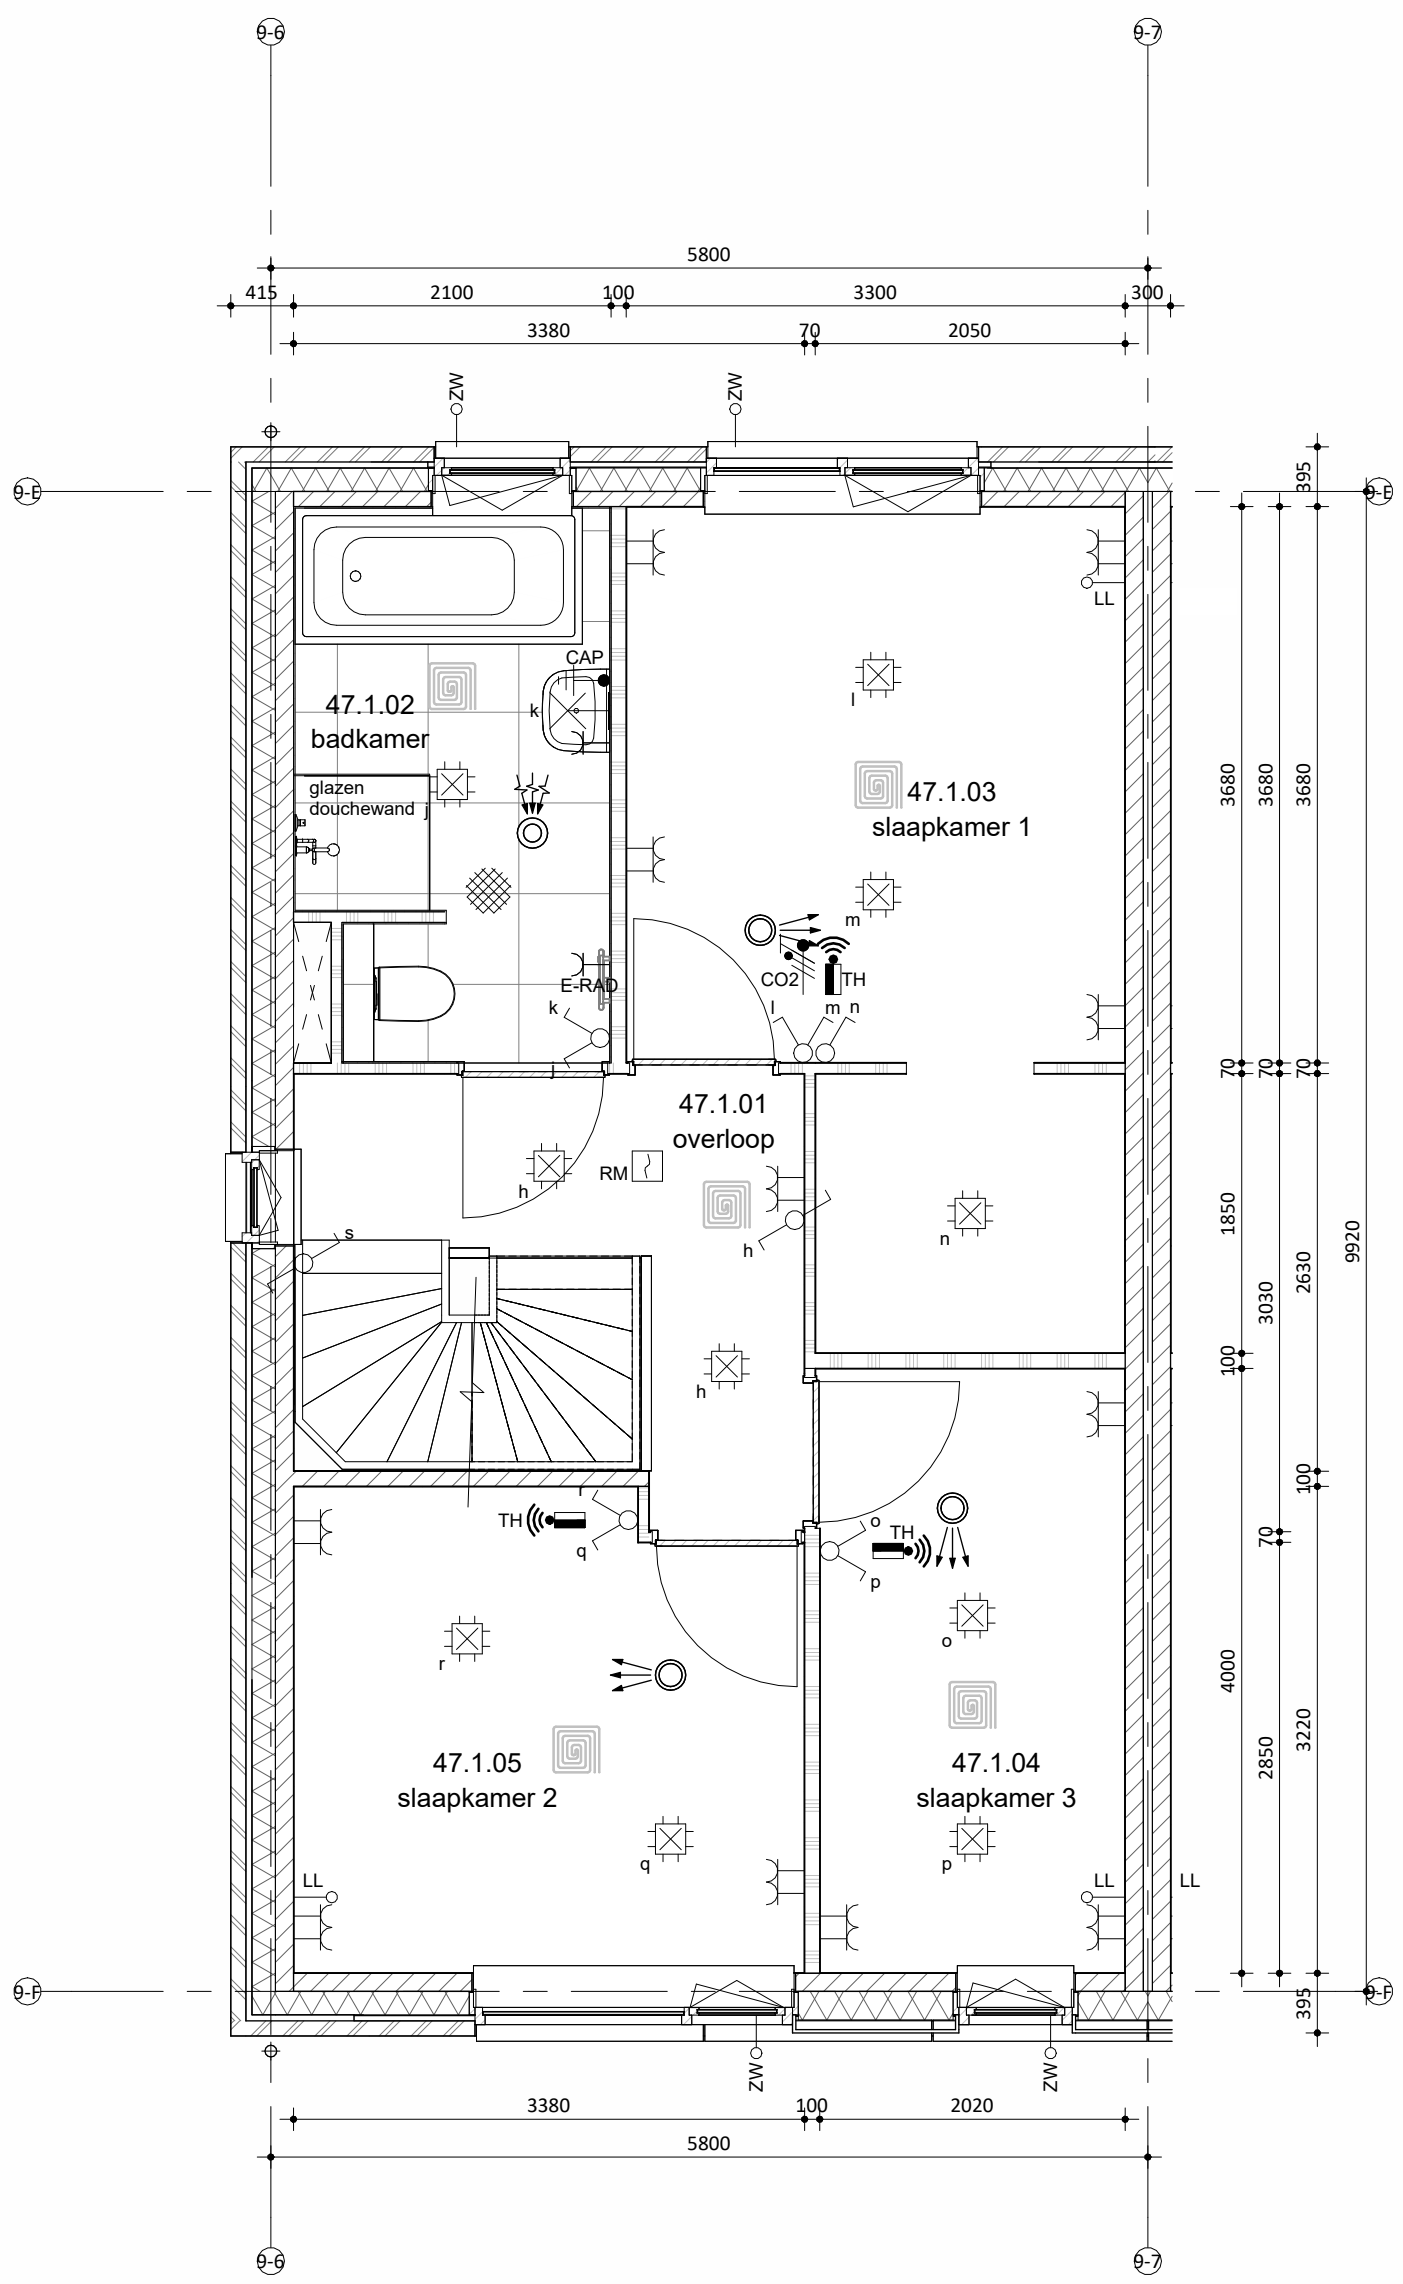

Eerste verdieping

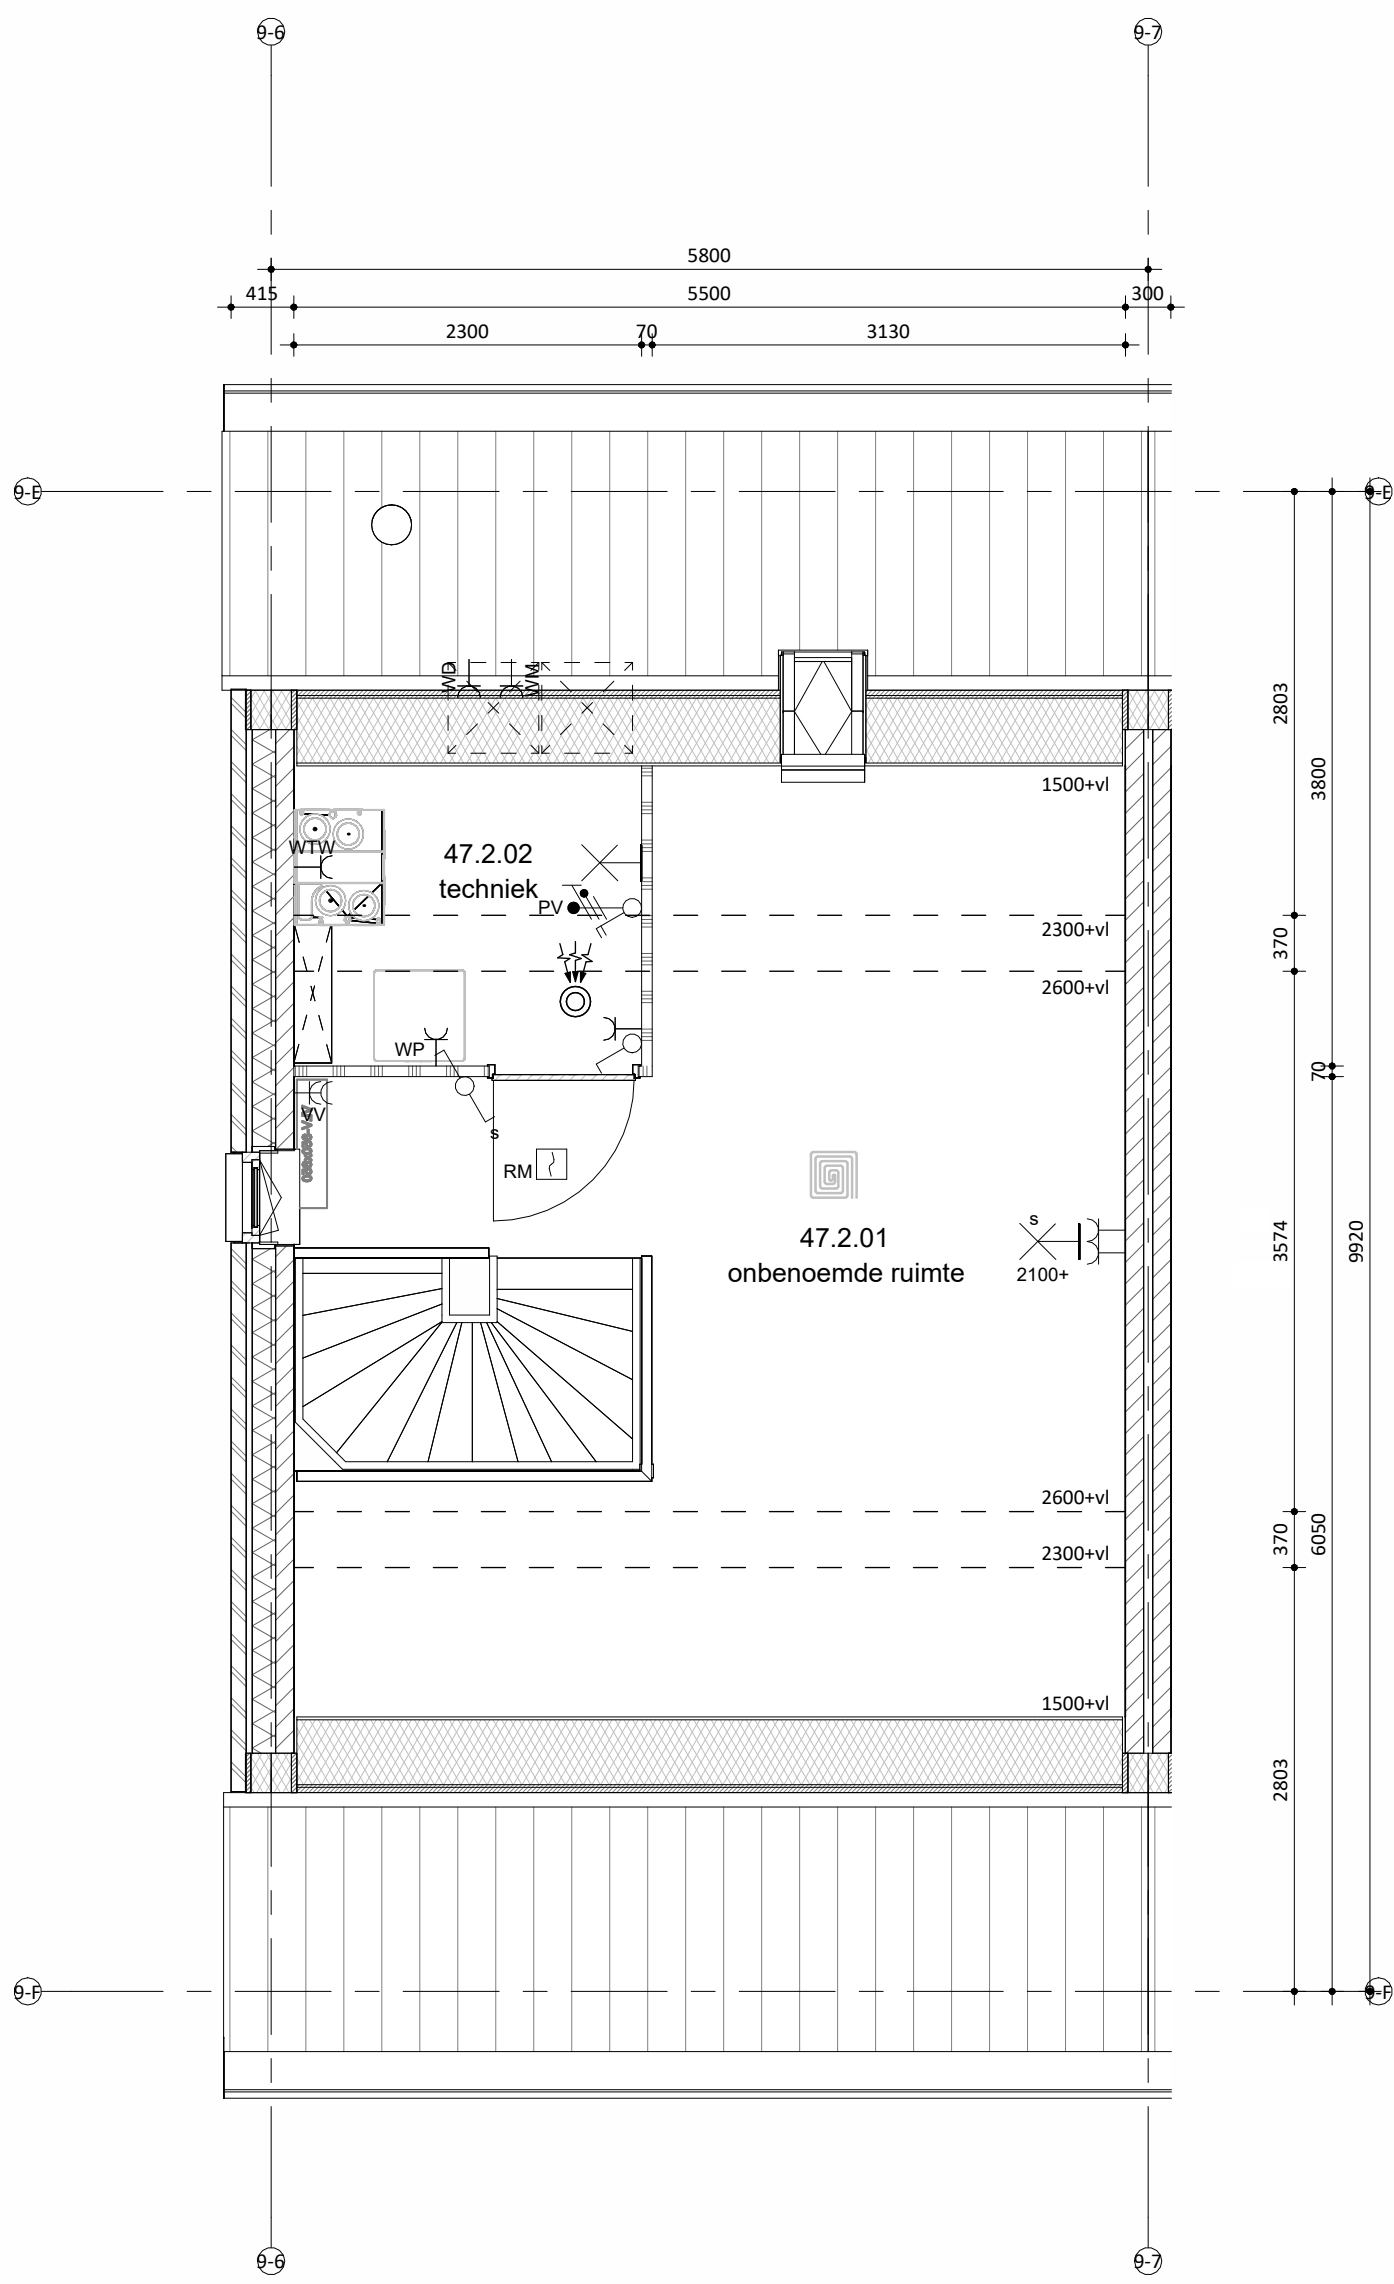

Tweede verdieping



Situatie

schaal 1:1000

Kruisberg 1 9507 118 Tervu T: 033 - 477 25 00 E: info@remmersbouwgroep.nl W: www.remmersbouwgroep.nl	Maatvoering in het werk te controleren. De technische omschrijving prevaleert op de tekeningen.	wijzigingen: 13-05-2026 20-05-2026	dwaars wijzigingen dwaars wijzigingen

onderdeel: Verkooptekening bnr 47
project: 52 woningen, Markant Fase 1 Zevenbergen

opdrachtgever: Markvelden-Noord VOF

datum: 24-04-2026	status: DEFINITIEF	werknnummer: 422440
schaal: 1:50/100	projectleider: -	fase: bladnummer:
afmeting: A0	getekend: jk DO	VK_47B