


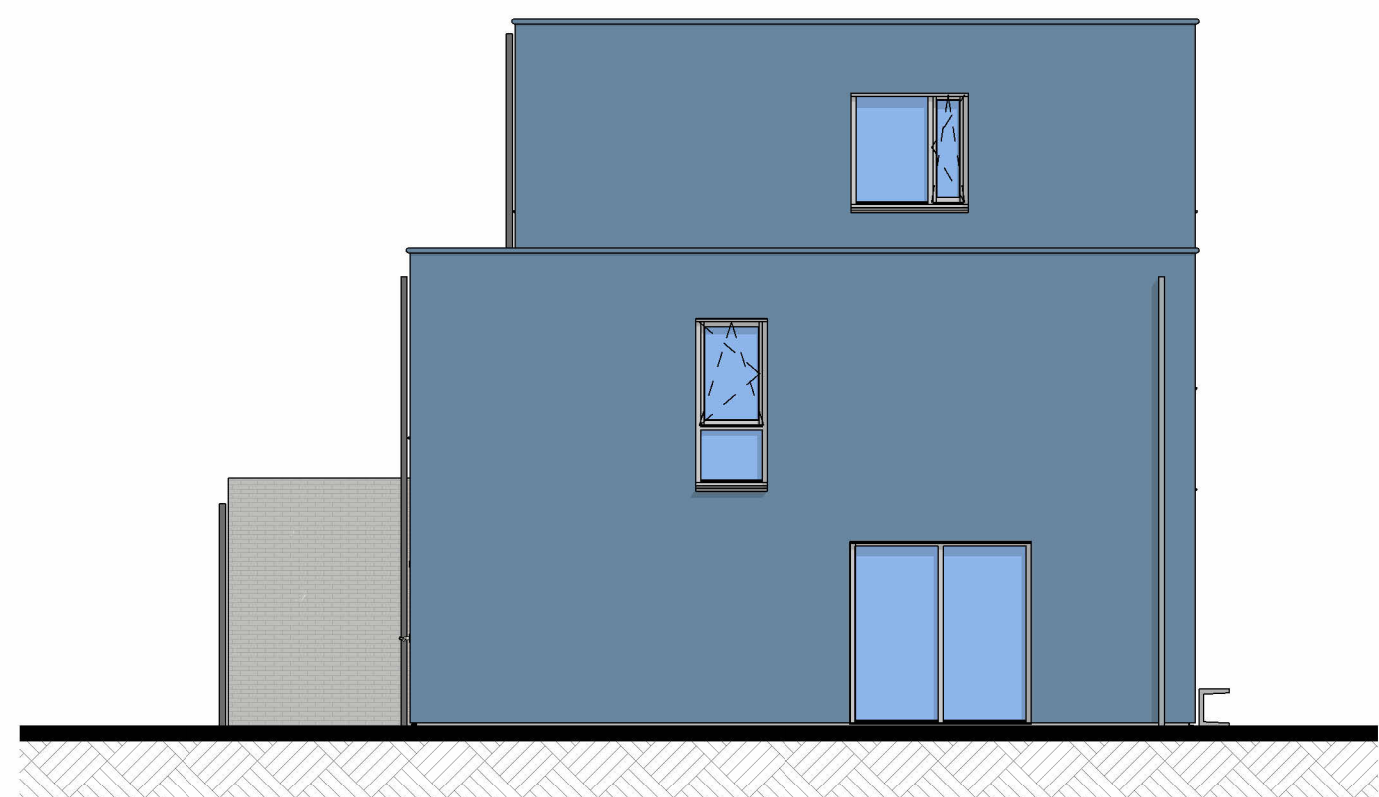


Linkergevel



Voorgevel




Rechtergevel

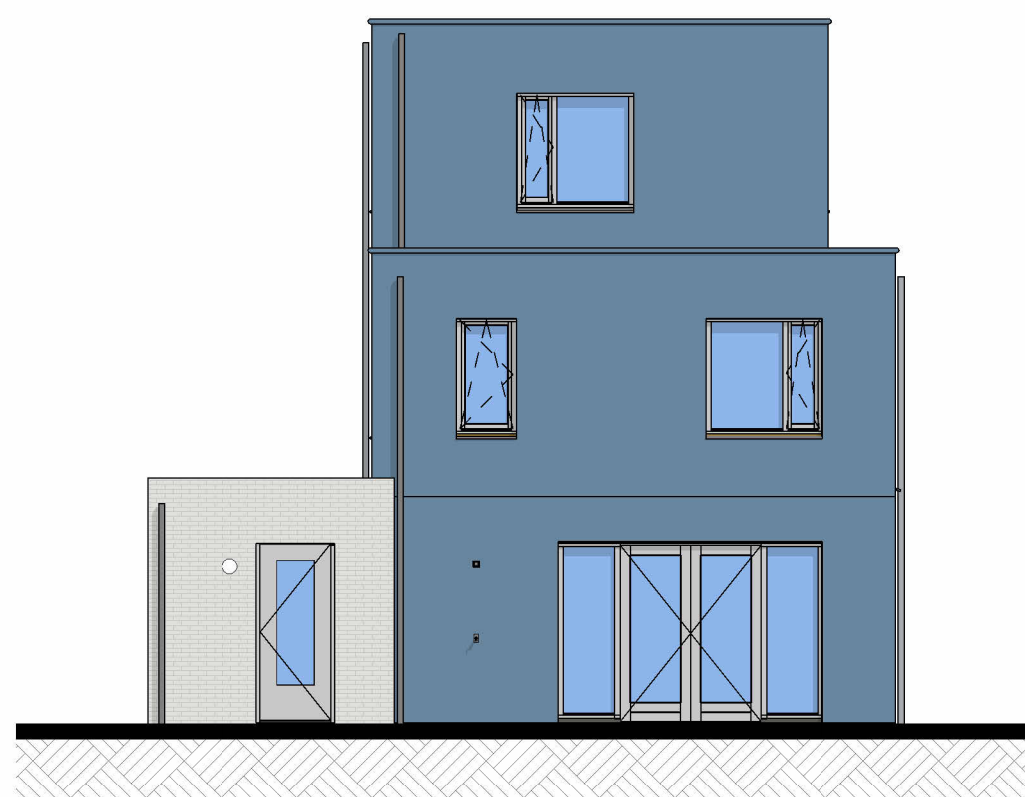

Achtergevel


bnr 91		
Onderdeel	Materiaal	Kleur
speciaal gevelmateriaal	glasmosaiek	Blue Sky
voegwerk	cement, verdiepte voeg	lichtgrijs
gevel metselwerk	baksteen wasserstrich EN1147, waalformaat	grijs genuanceerd
voegwerk	cement, verdiepte voeg	lichtgrijze voeg
kozijnen	hout	RAL 7047 telegrijs 4
(incl draaiende delen)	hout	RAL 7047 telegrijs 4
voordeur	hout	RAL 7047 telegrijs 4
waterslagen tpv STO	aluminium	RAL 7047 telegrijs 4
dakbedekking	keramische dakpan	donker, antraciet
hwa	voorside sink, achterzijde pvc	natuurel, grijs

kleuren zijn indicatief en kunnen afwijken van de werkelijkheid

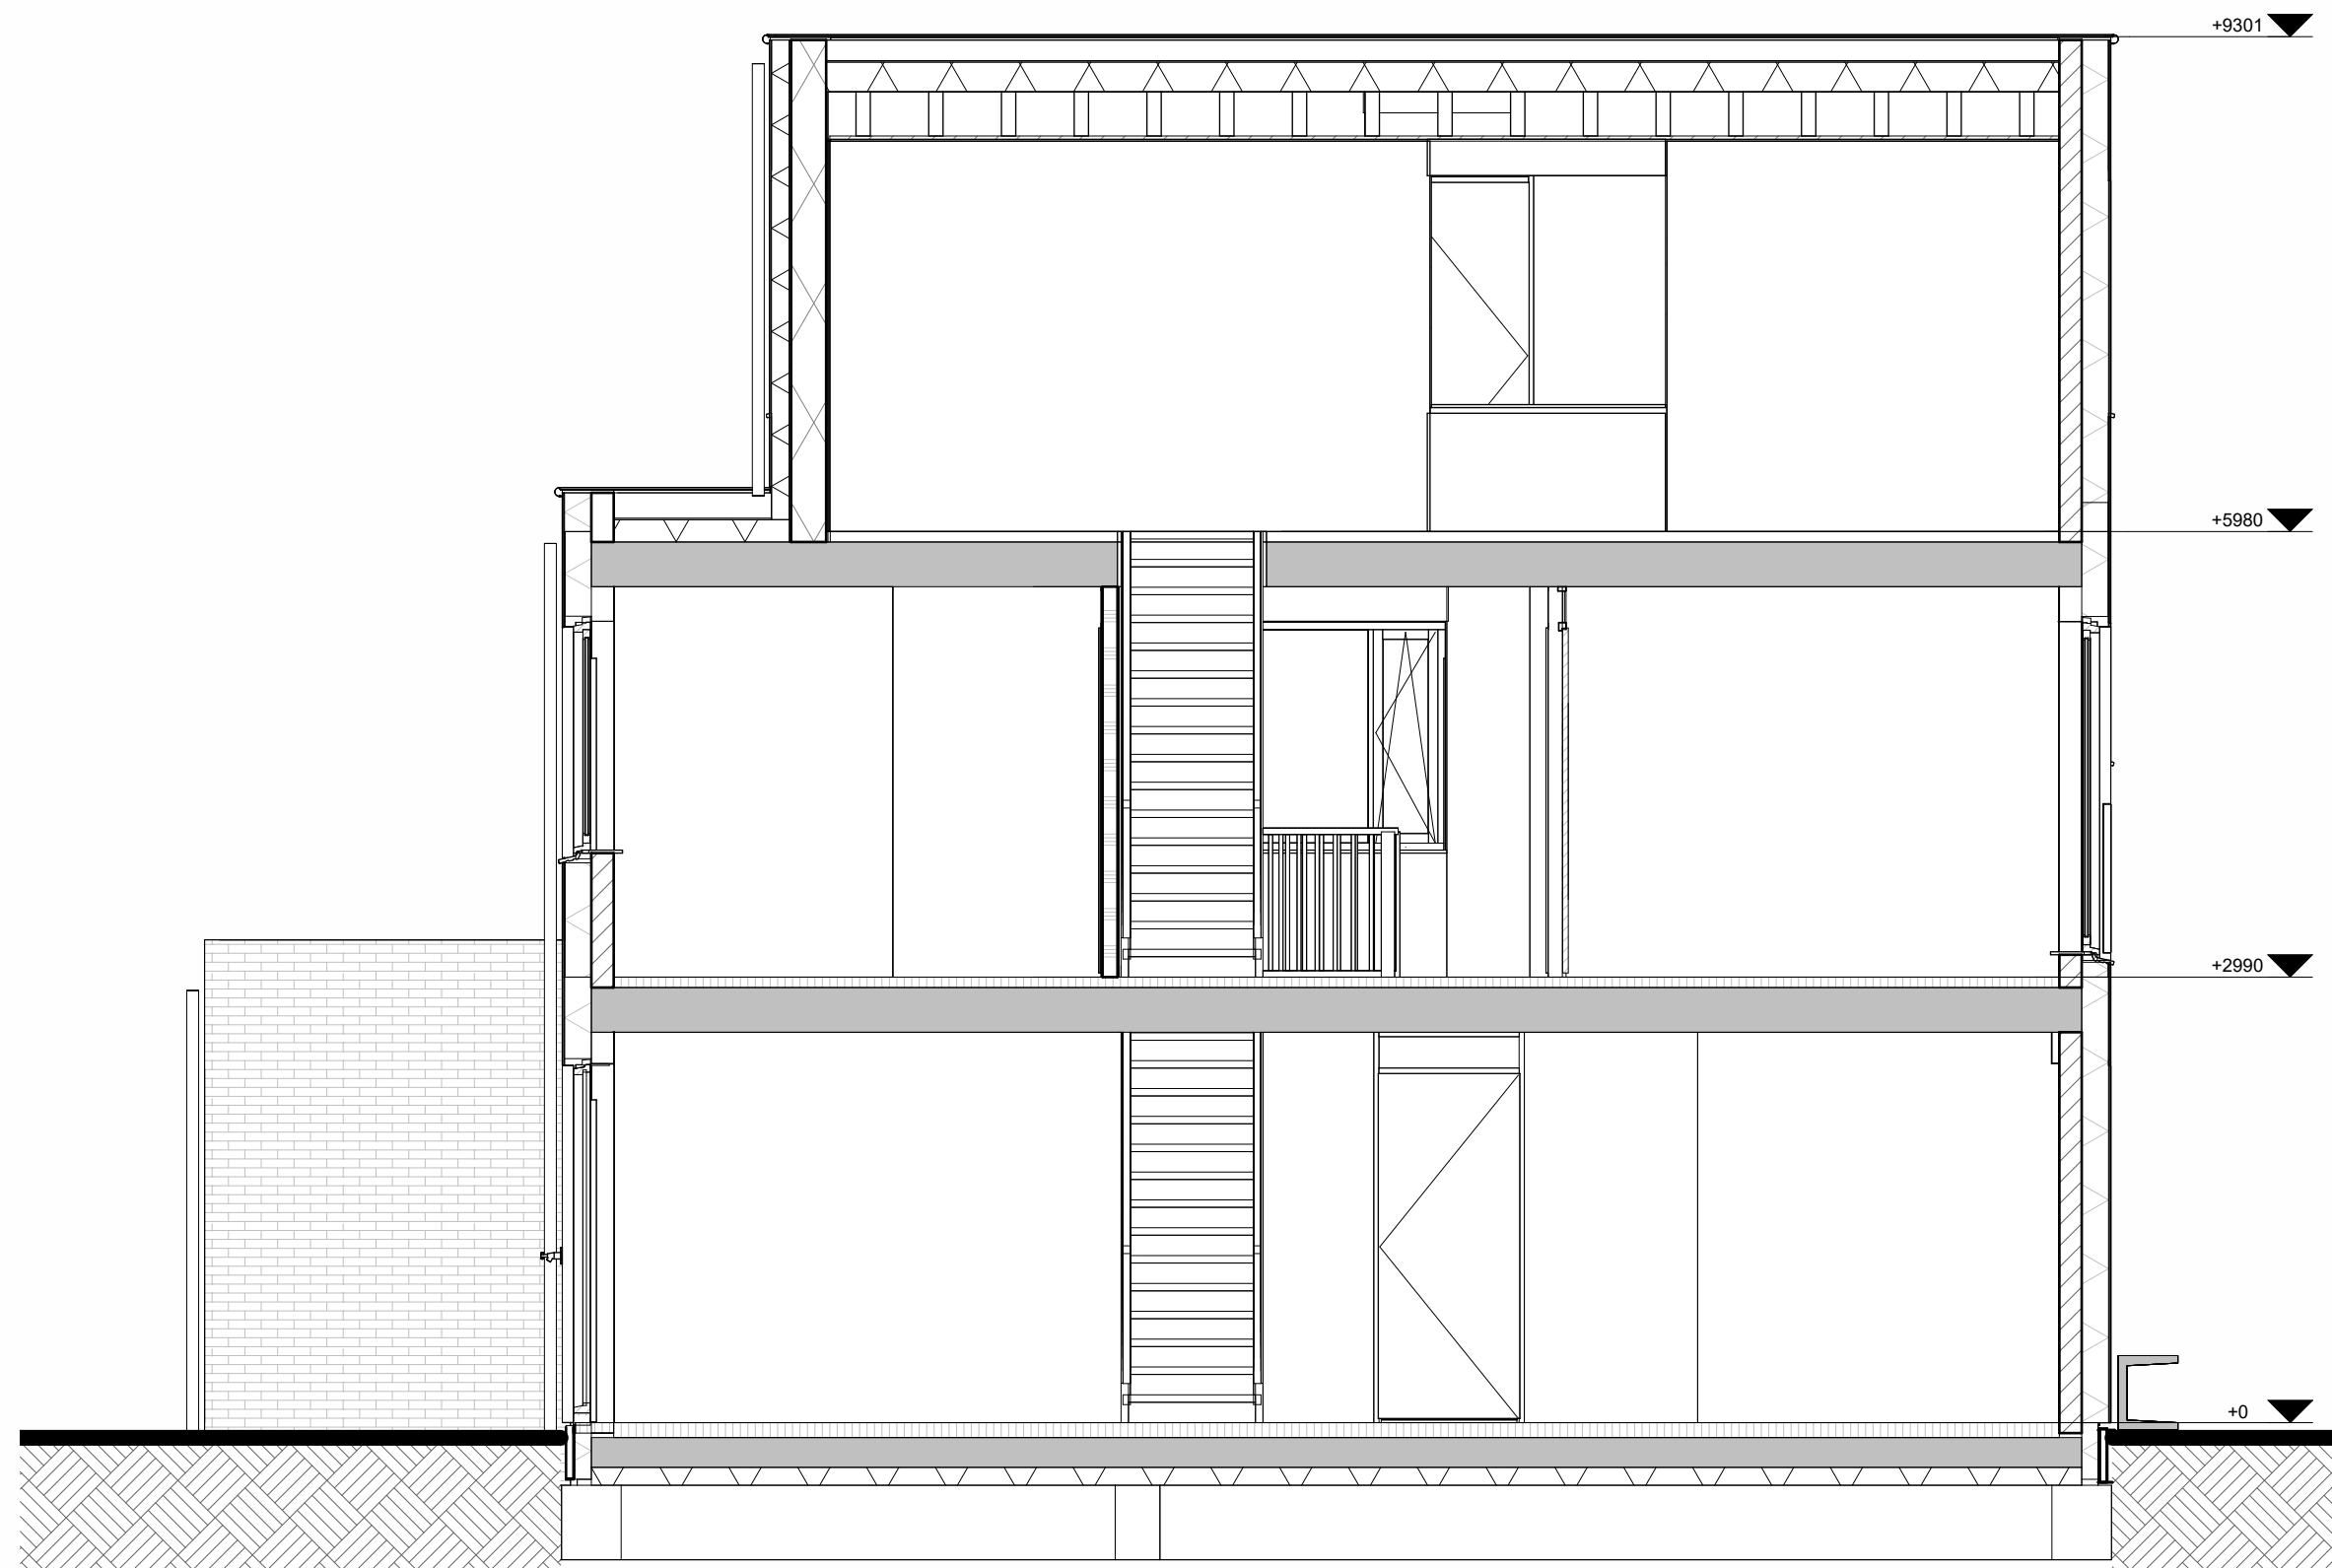


Doorsnede A-A


Hoogte [mVL]	Symbool	Omschrijving
Plafond		Groepenkast
2100		Centraaldoos t.b.v. lichtpunt zonder armatuur
		Wandlichtpunt zonder armatuur
1200		Beldrukker
2500		Schel
1500		Videofoonrooster
Plafond		Rookmelder optisch
1050		Enkelpolige schakelaar
1050		Enkelpolige schakelaar met wandcontactdoos
1050		Serieschakelaar
1050		Wisselschakelaar
1050		Kruischakelaar
300		Loze leiding
300		Loze leiding Zonwering
300		CAI aansluitpunt
300		UTP aansluitpunt
300		Enkele wandcontactdoos
300		Dubbele wandcontactdoos
		Wandcontactdoos 2-voudig opbouw
		Wandcontactdoos 2-voudig opbouw Vloerverwarming
		E-RAD - Elektr. radiator badkamer 260+VL
		WP - Warmtepomp n.l.b.
		WM - Wasmachine 1200+VL
		WD - Wasdroger 1200+VL
1500		CO2 Sensor (t.b.v. ventilatie systeem)
1500		Thermostaat RF
1700		Centraal aardpunt badkamer
		Aardmat
Plafond		Ventilatie Afzuig-ventiel
Plafond		Ventilatie Inblaas-ventiel
		WTW unit
		Verdeler vloerverwarming

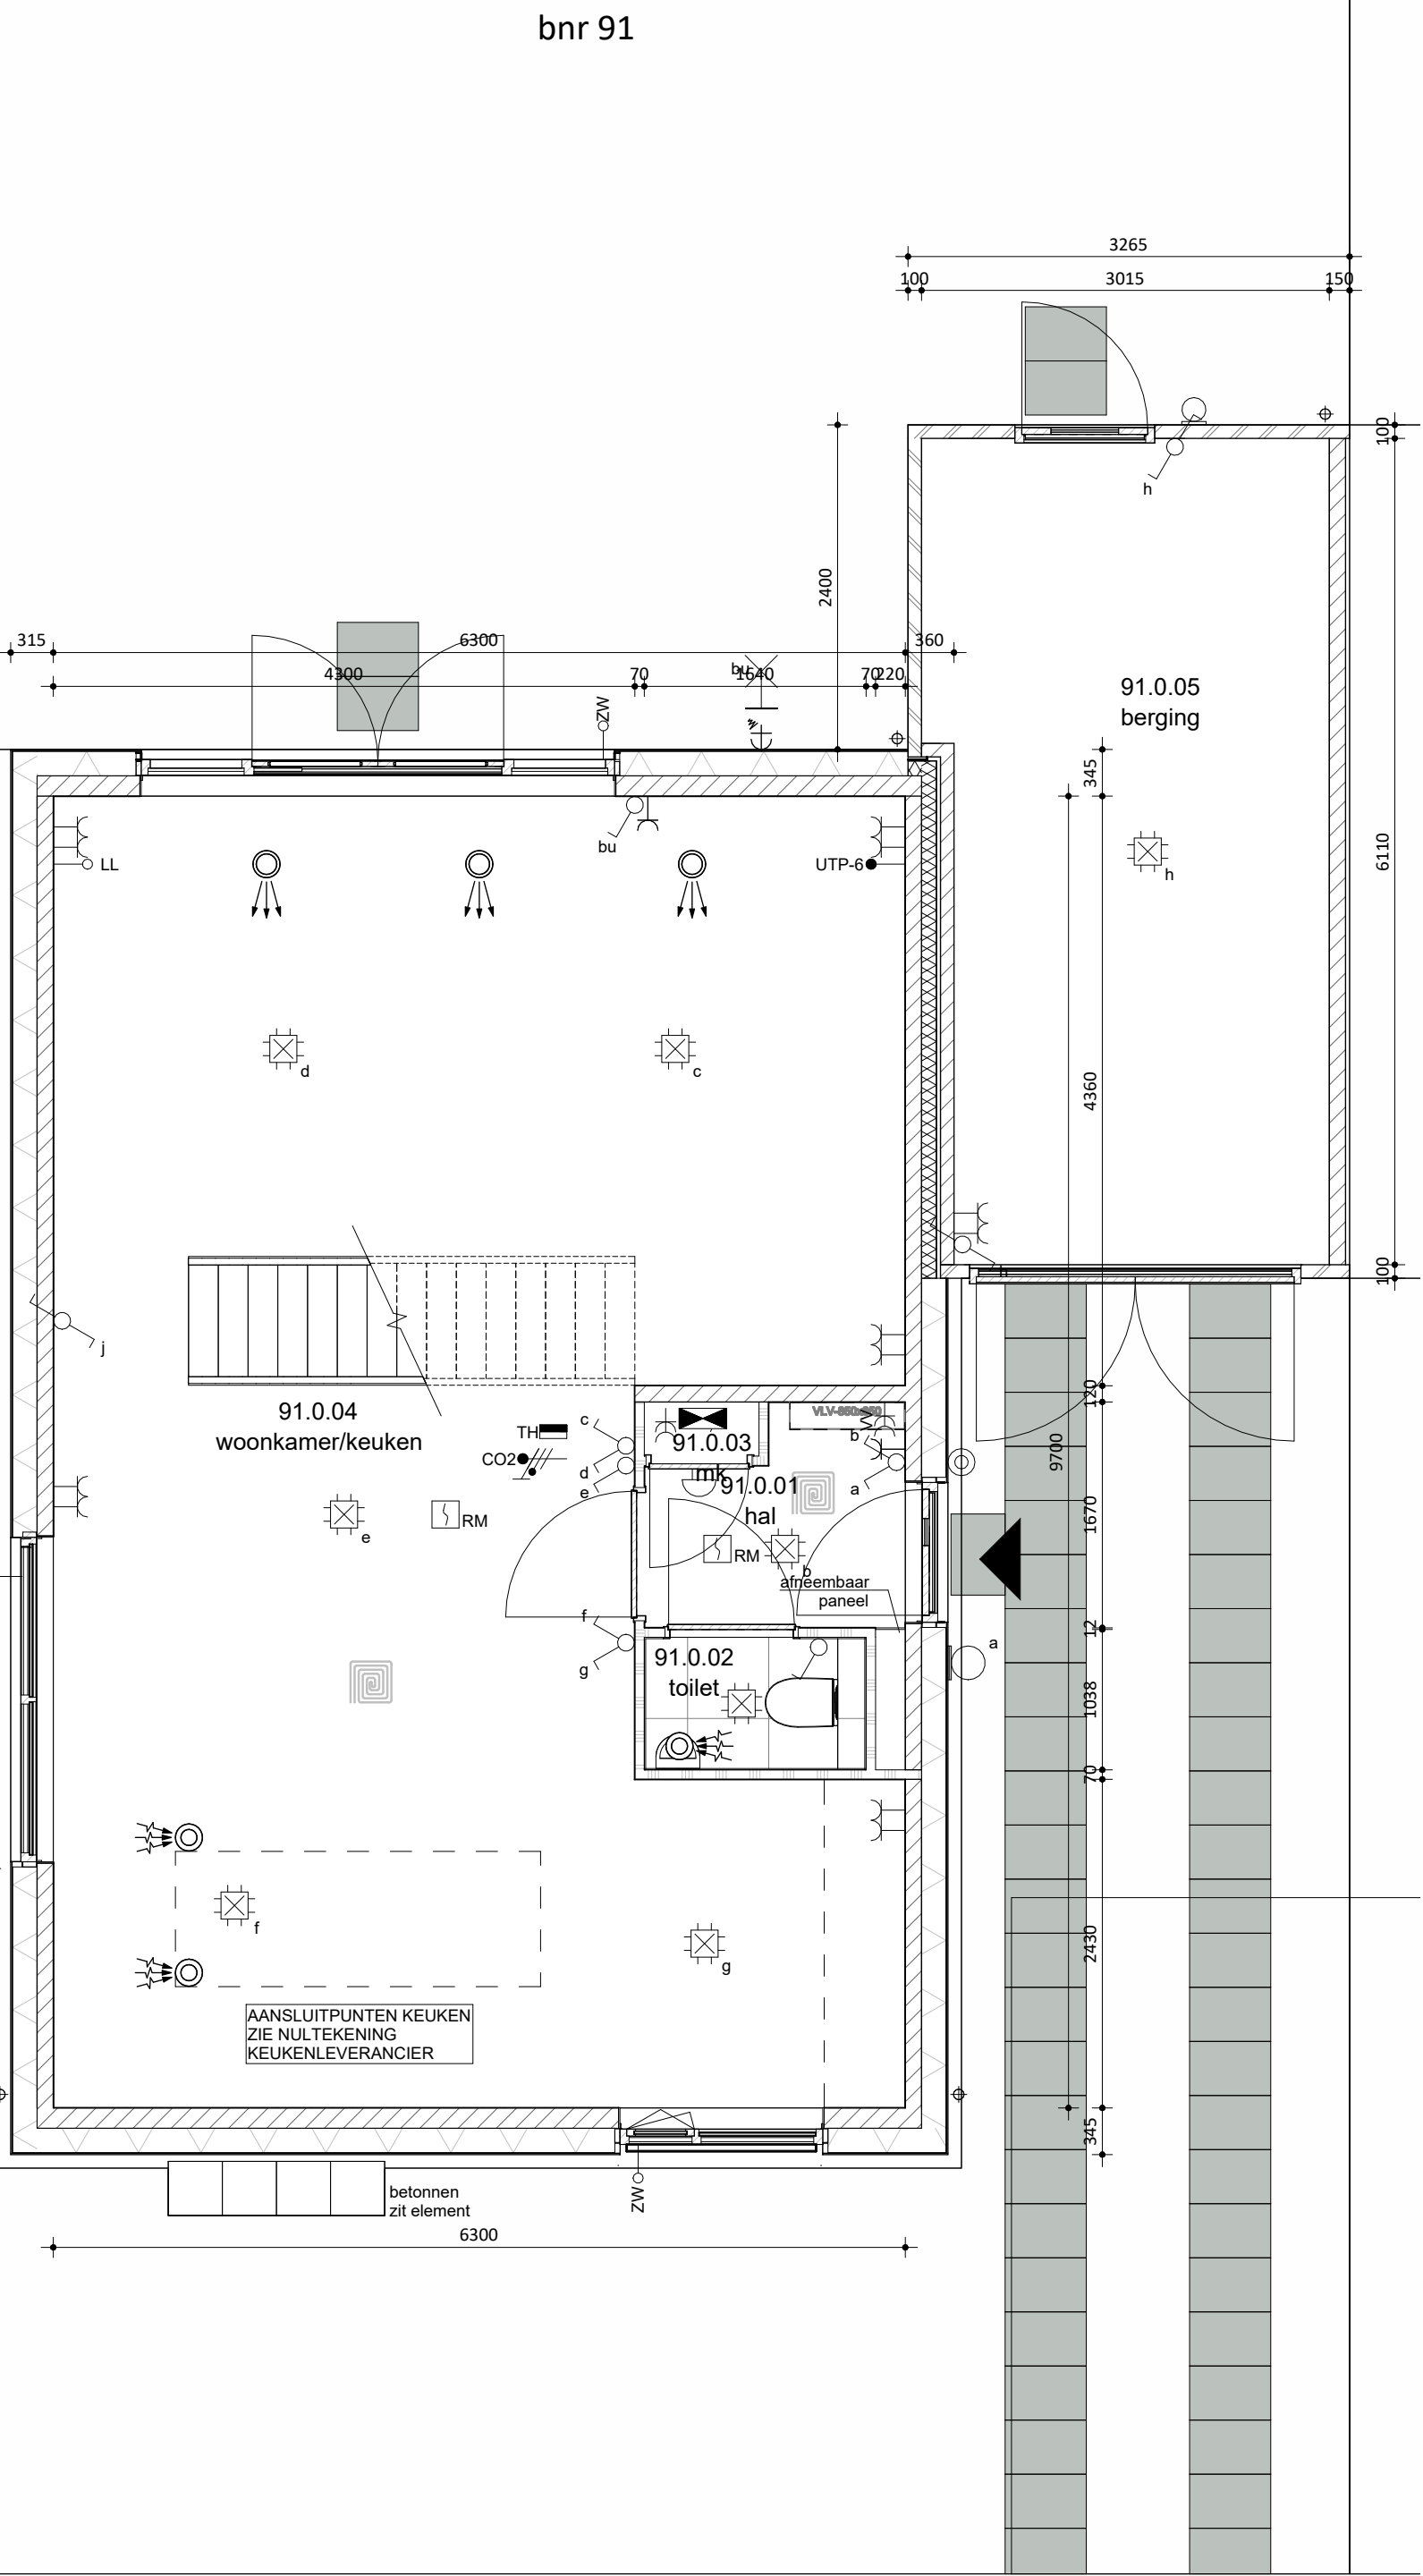

Begane grond

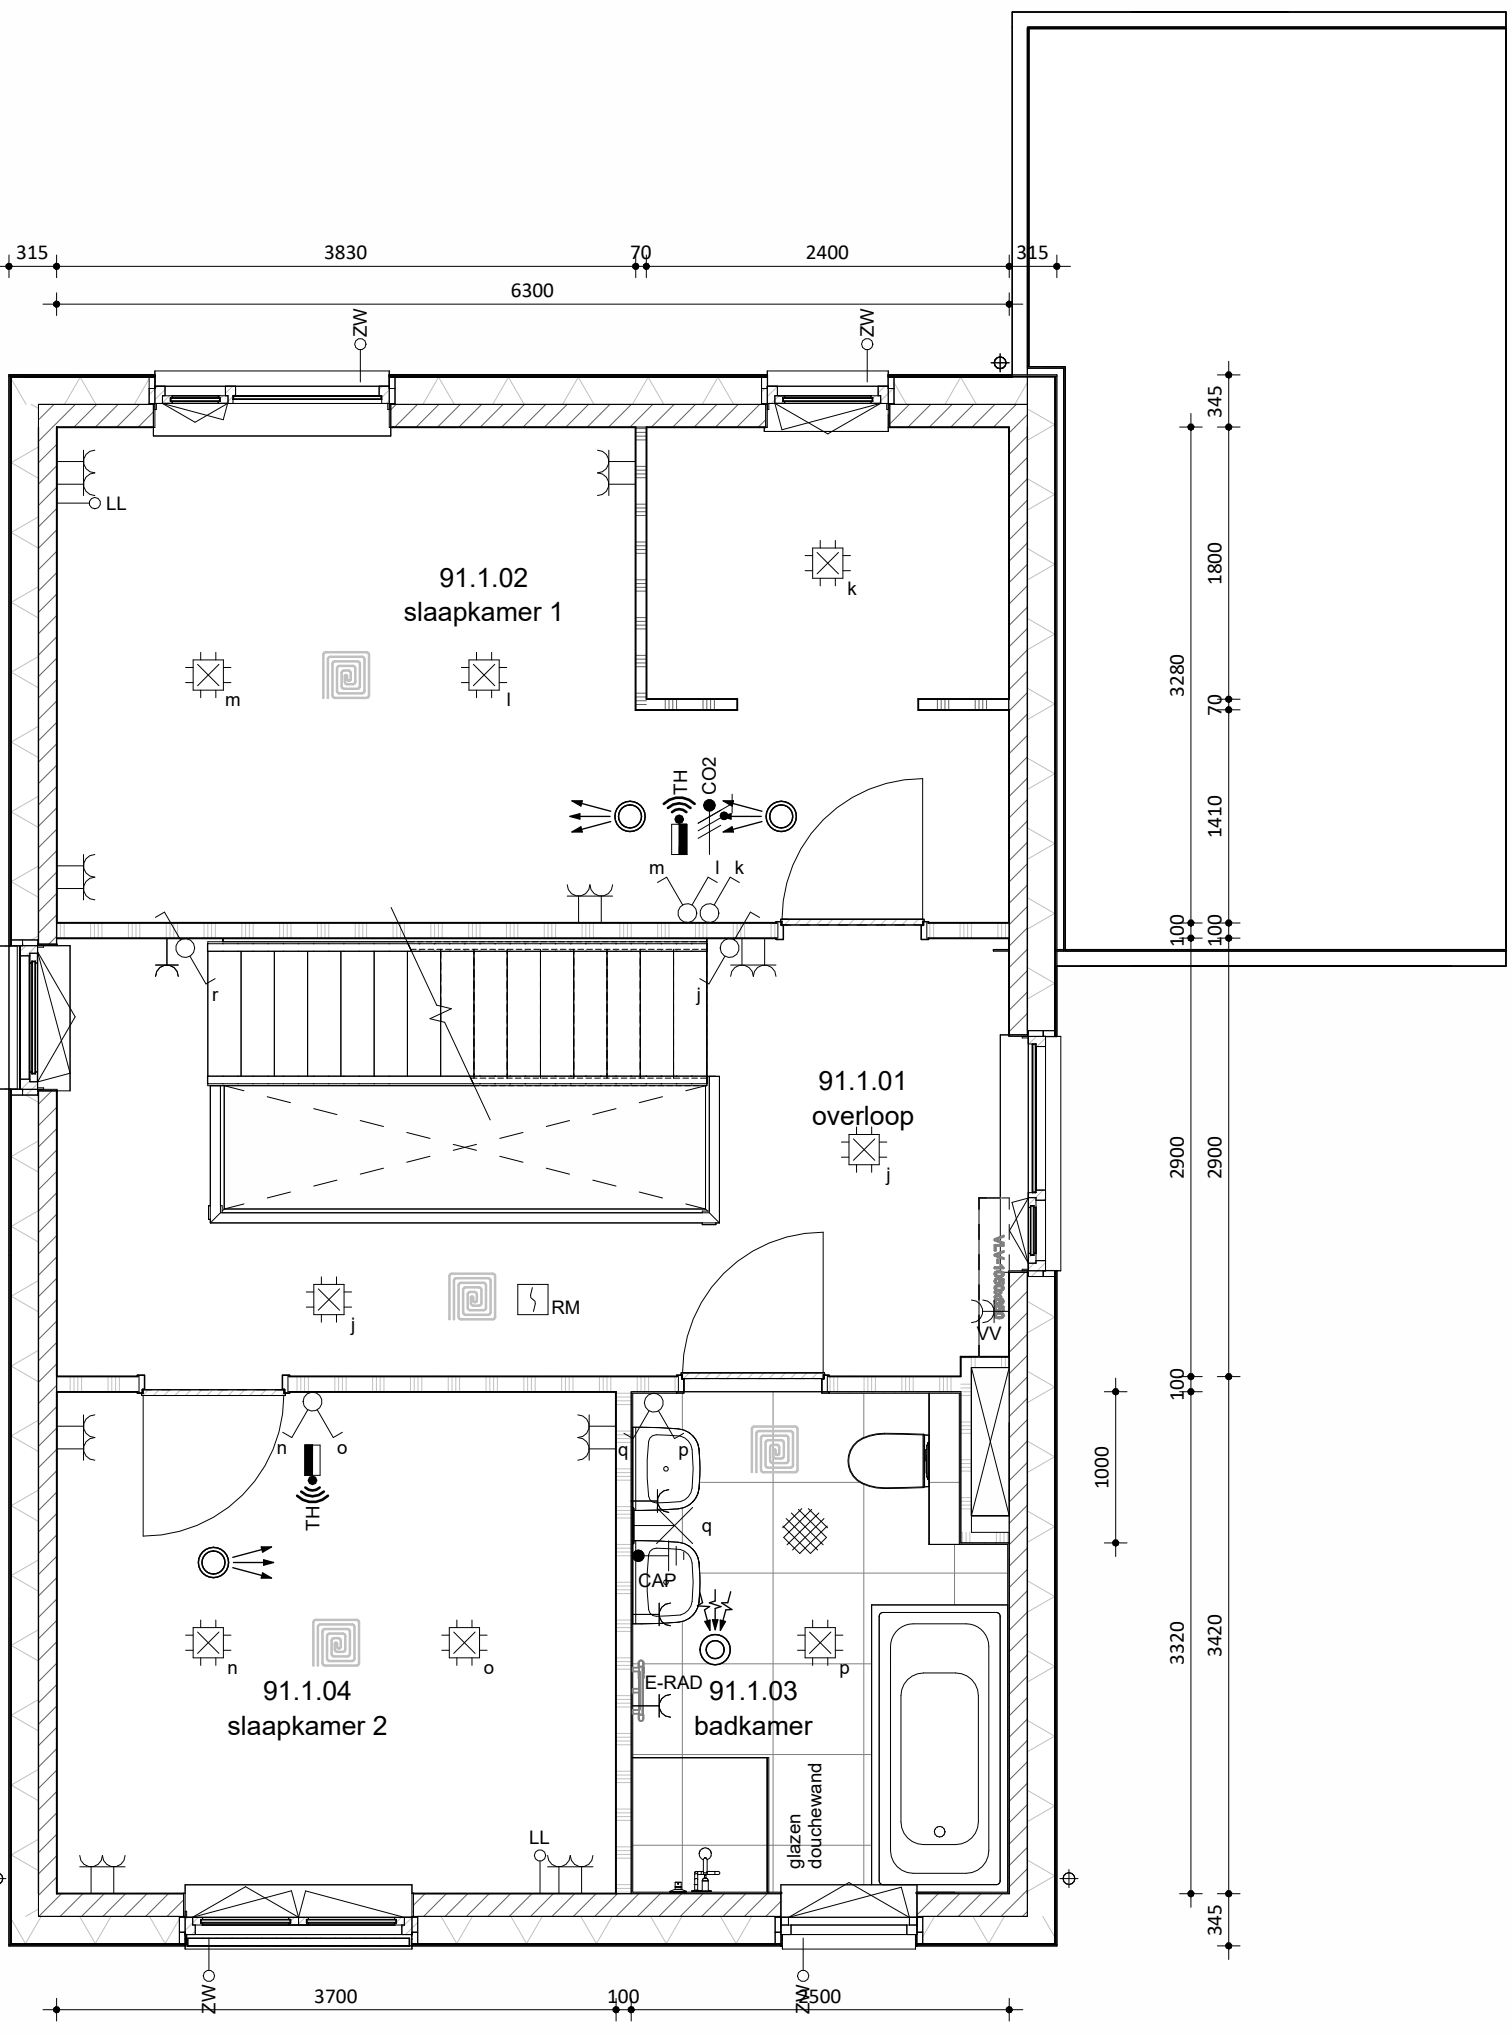

Eerste verdieping

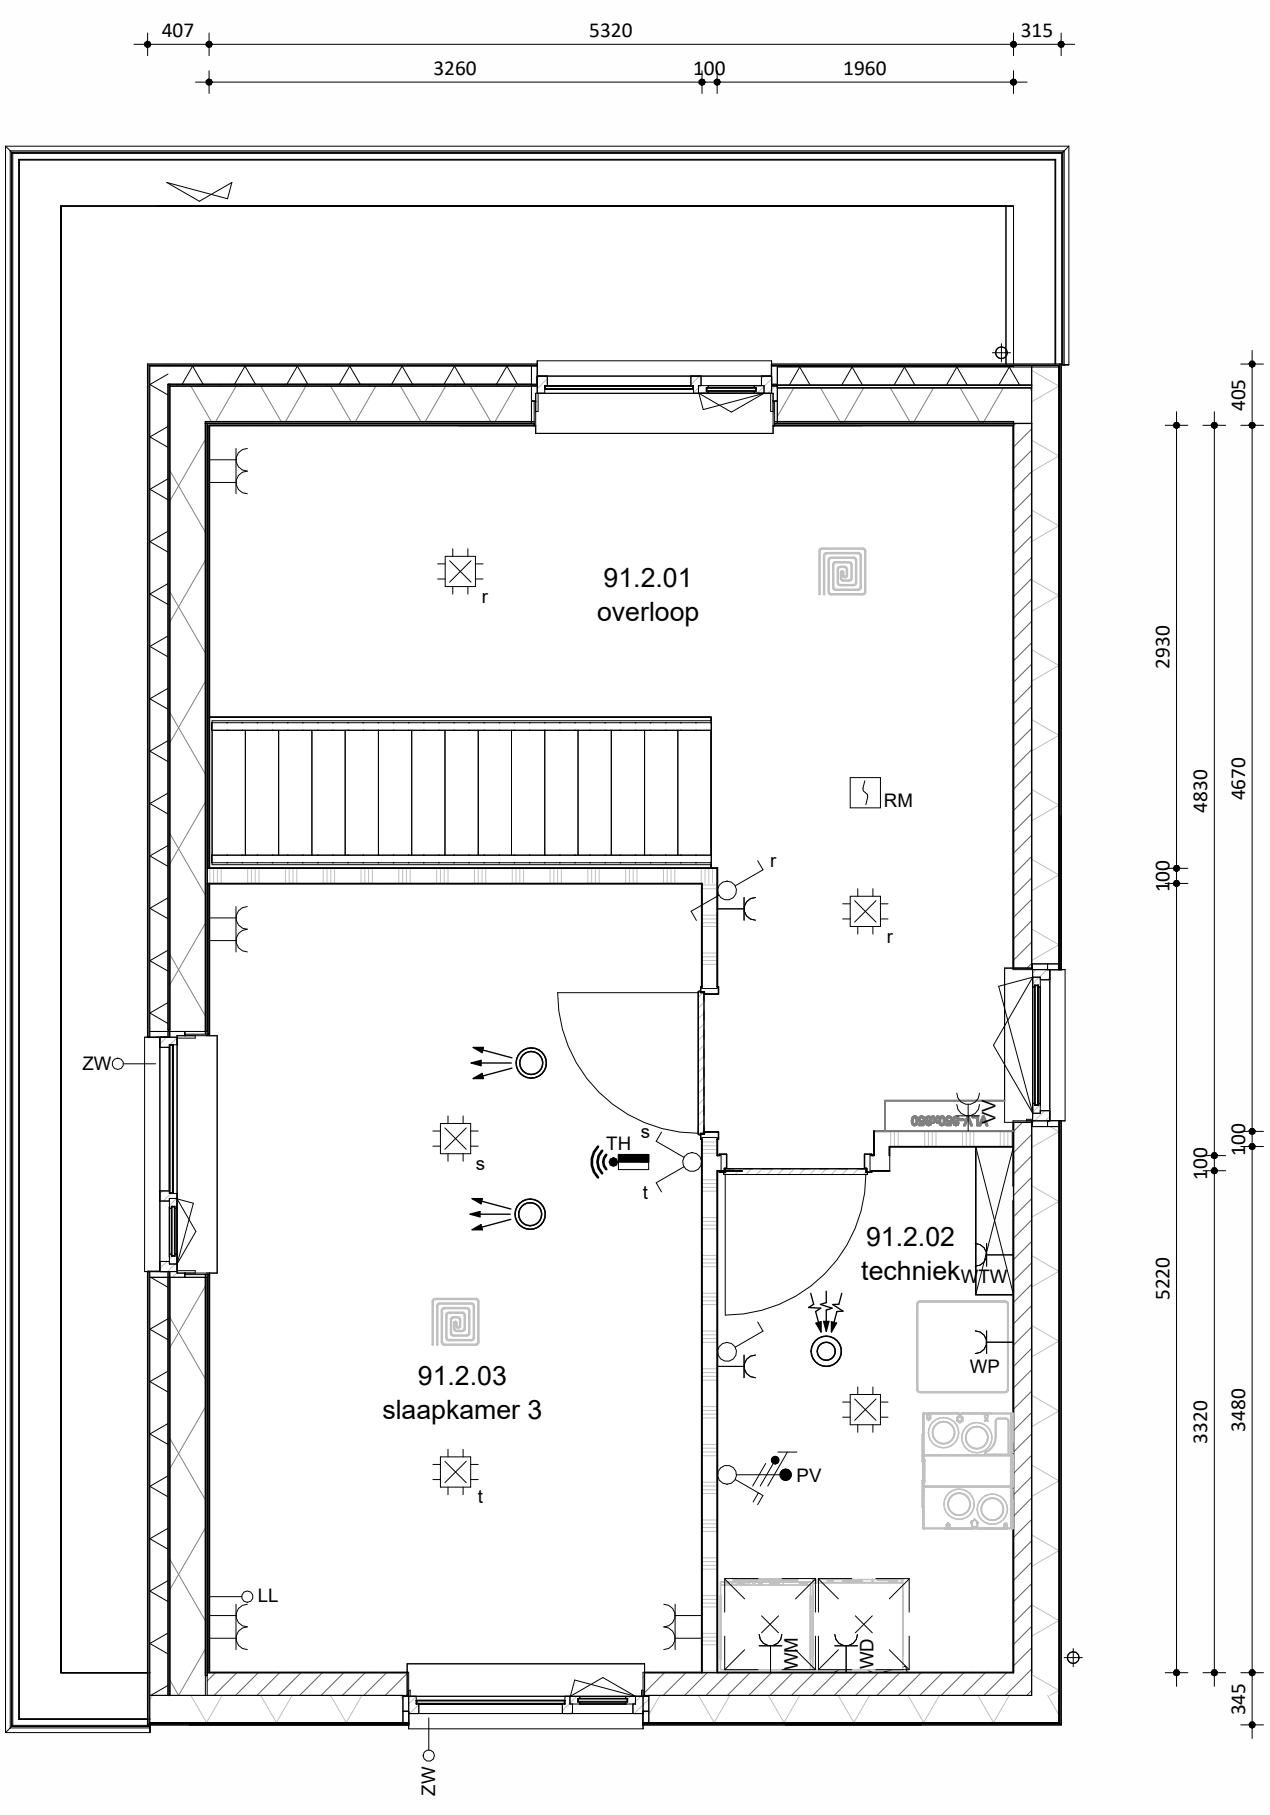

Tweede verdieping



Situatie

schaal 1:1000



Koningsberg 1
9567 118 Tervuren
T: 033 - 572 50 00
E: info@remmersbouwgroep.nl
W: www.remmersbouwgroep.nl

Maatvoering in het werk te controleren.
De technische omschrijving prevaleert op de tekeningen.

wijzigingen:
A 01-05-2026 door: wijzigingen
B 13-05-2026 door: wijzigingen

onderdeel: Verkooptekening bnr 91
project: 52 woningen, Markant Fase 1 Zevenbergen

opdrachtgever: Markvelden-Noord VOF

datum: 24-04-2026 status: DEFINITIEF werknummer: 422440
schaal: 1:50/100 projectleider: - fase: bladnummer:
afmeting: A0 getekend: jk DO VK_91B