


Linkergevel

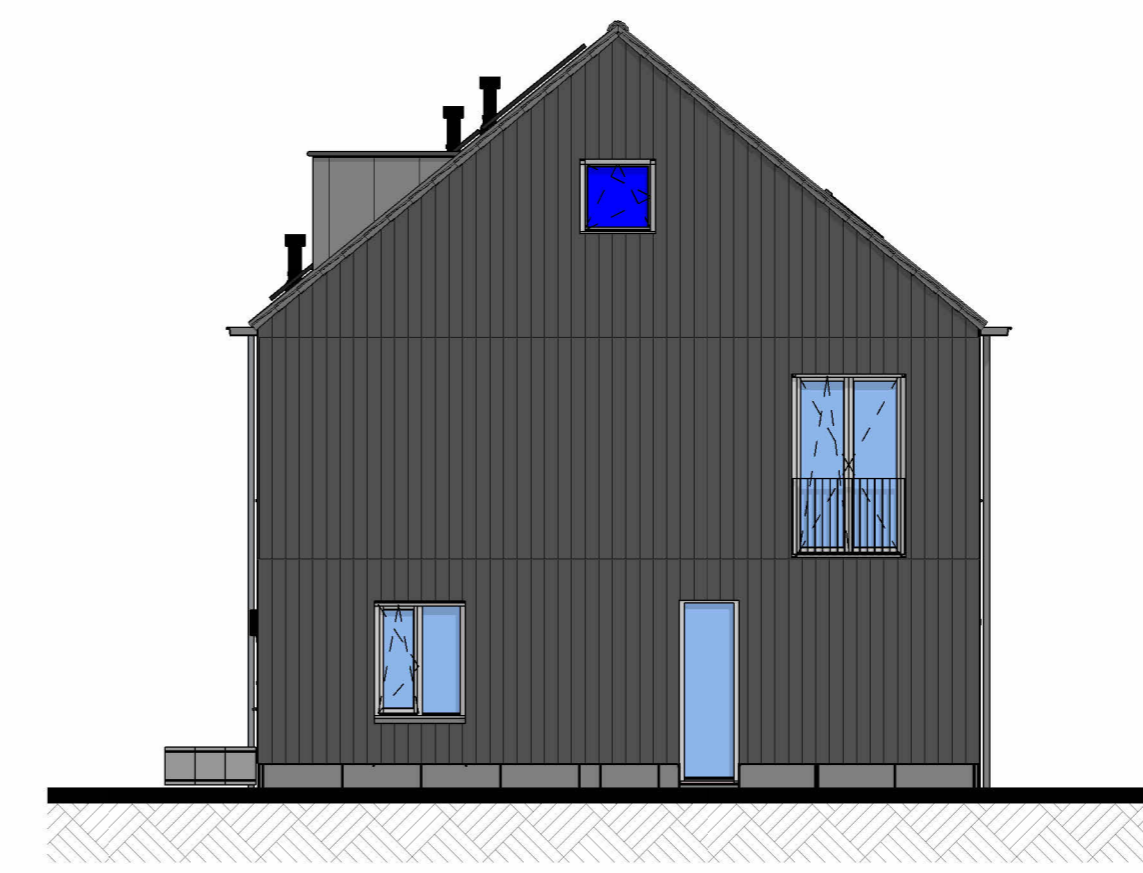


Voorgevel




Rechtergevel




Achtergevel

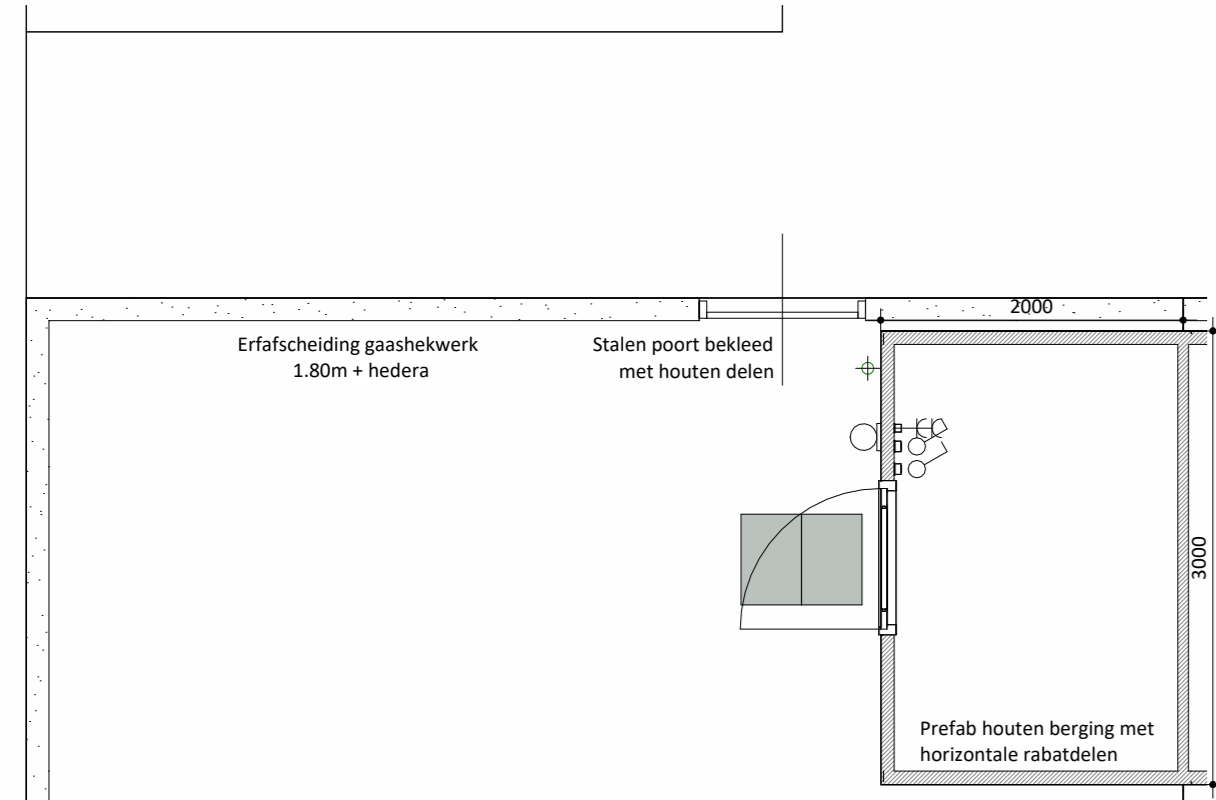


bnr 68

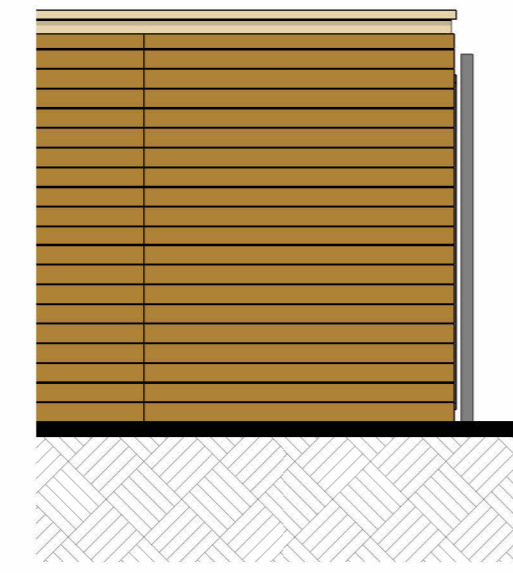

Linkergevel berging

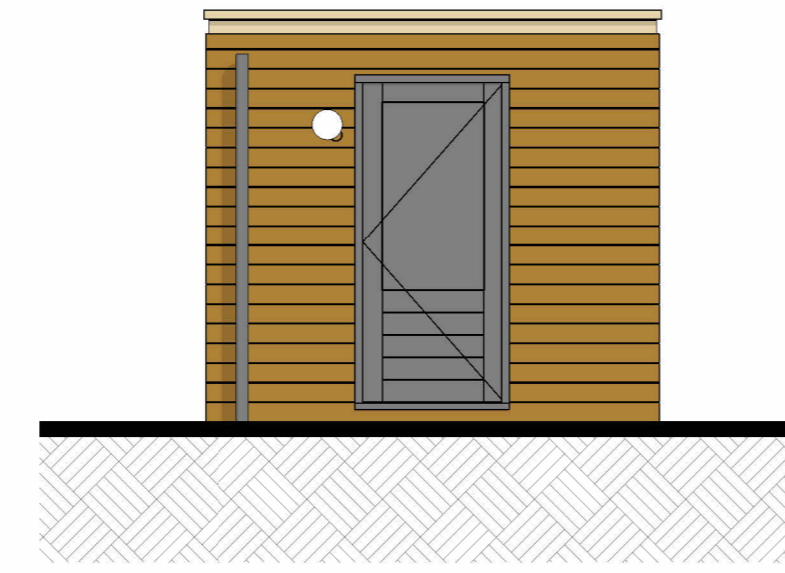

Voorgevel berging

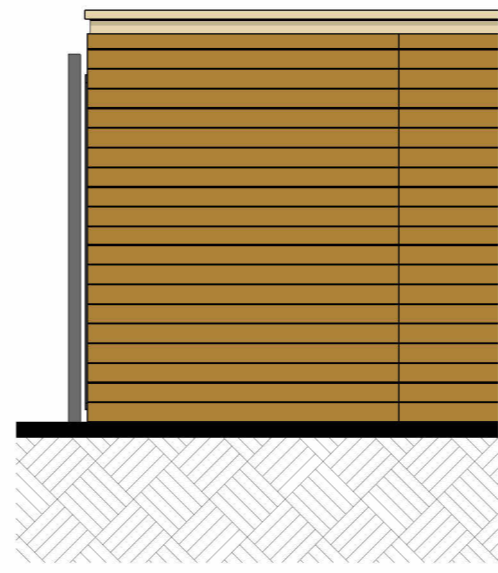

Rechtergevel berging

SPECIAL 4
bnr 64

Onderdeel
speciaal gevelmateriaal
kozijnen (incl draaiende delen)
voordeur
waterslagen
hwa
goot

Materiaal
verticale houten beschieting
hout
hout
aluminium
voorzijde zink, achterzijde pvc
zink

Kleur
zwart
RAL 7047 telegrijs 4
RAL 7047 telegrijs 4
RAL 7047 telegrijs 4
naturel, grijs
naturel


bnr 65 t/m 68

Onderdeel
gevel metselwerk
voegwerk
kozijnen (incl draaiende delen)
voordeur
lateien/geveldragers
waterslagen tpv metselwerk
dakbedekking
hwa
goot

Materiaal
baksteen wassertrich EN1147,
waaformaat
cement, verdiepte voeg
hout
hout
staal, verzink en gepoedercoat
prefab beton
keramische dakpan
voorzijde zink, achterzijde pvc
zink


Kleur
lichtgrijs genuanceerd
licht grijs
RAL 7047 telegrijs 4
RAL 7047 telegrijs 4
RAL 7044 zijdegrijs
lichtgrijs
donker, antraciet
naturel, grijs
naturel

kleuren zijn indicatief en kunnen afwijken van de werkelijkheid

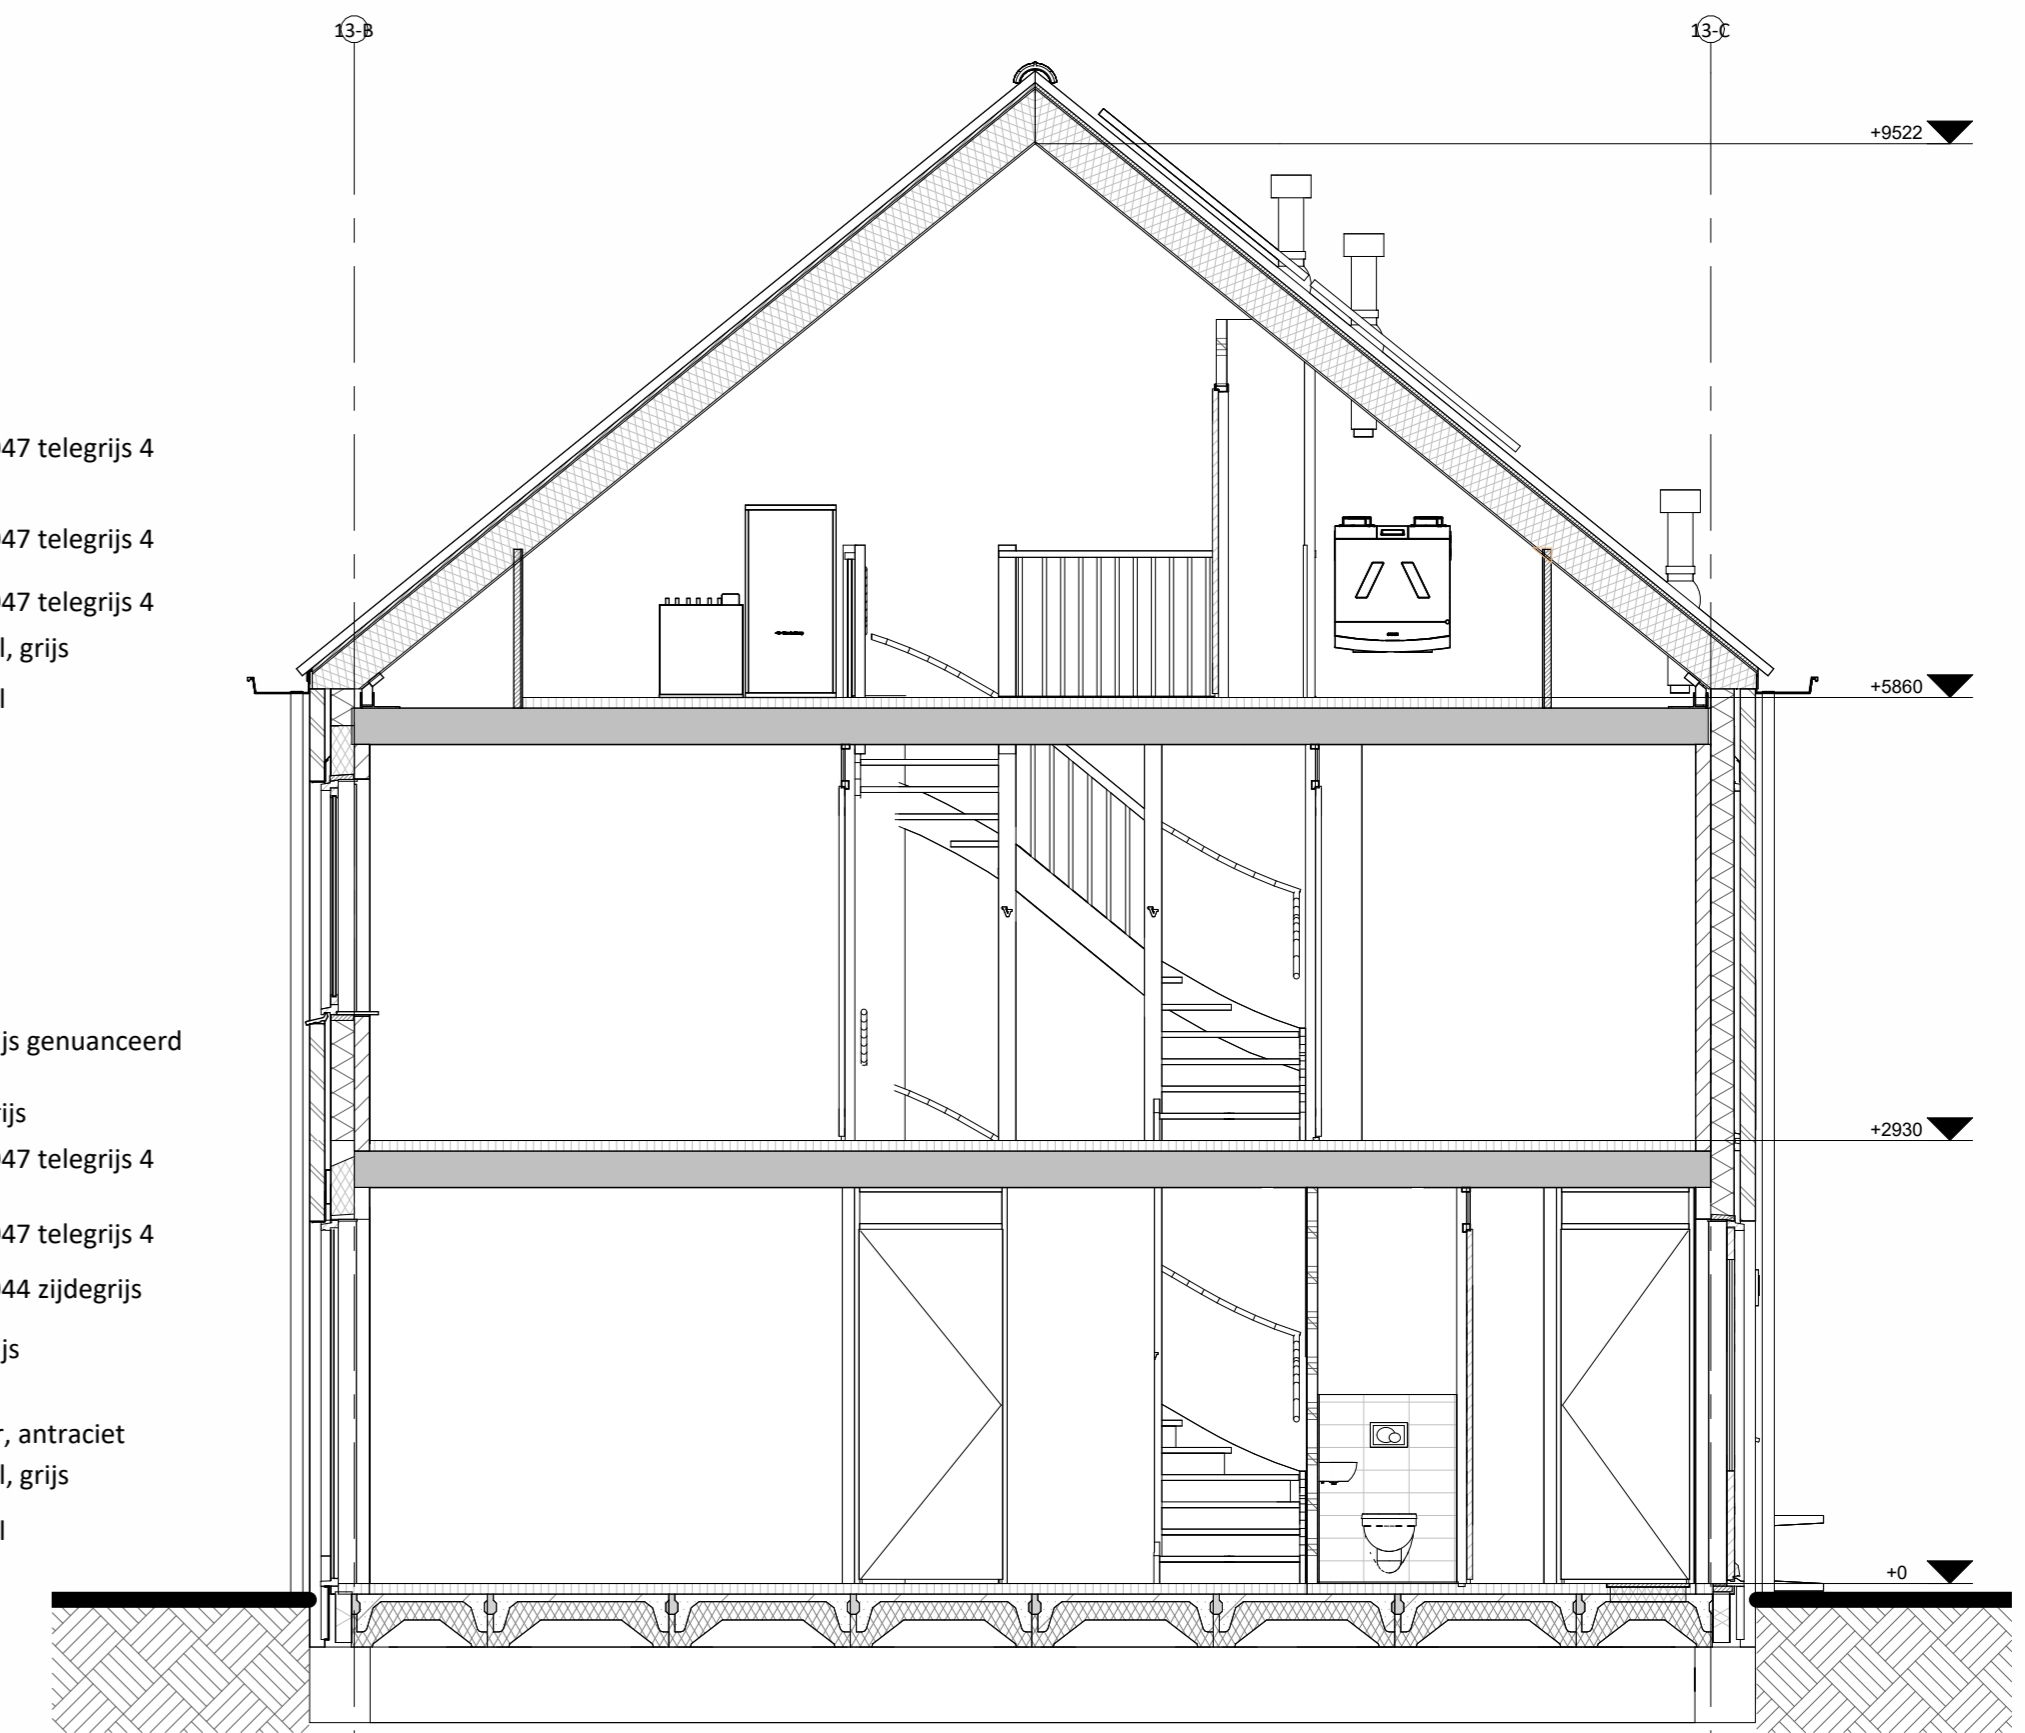


doorsnede A-A


Hoogte (vvl.)	Symbol	Omschrijving
Plafond	■	Groepenkast
2100	⊗	Centraaldoos t.b.v. lichtpunt zonder armatuur
	⊗	Wandlichtpunt zonder armatuur
1200	⊗	Beldrukker
2500	⊗	Schel
1500	⊗	Videofontoestel
Plafond	⊗	Rookmelder optisch
1050	⊗	Enkelpolige schakelaar
1050	⊗	Enkelpolige schakelaar met wandcontactdoos
1050	⊗	Serieschakelaar
1050	⊗	Wisselschakelaar
1050	⊗	Kruisschakelaar
300	⊗	Loze leiding
300	⊗	CAI aansluitpunt
300	⊗	UTP aansluitpunt
300	⊗	Enkele wandcontactdoos
300	⊗	Dubbele wandcontactdoos
300	⊗	Wandcontactdoos 2-voudig opbouw
300	⊗	Wandcontactdoos 2-voudig opbouw vloerverwarming
300	⊗	E-RAD - Elektr. radiator badkamer 260+VL
300	⊗	WP - Warmtepomp t.b.v.
300	⊗	WM - Wasmachine 1200+VL
300	⊗	WD - Wasdroger 1200+VL
1500	⊗	CO2 Sensor (t.b.v. ventilatie systeem)
1500	⊗	Thermostaat RF
1700	⊗	Centraal aardpunt badkamer
vloer	⊗	Aardmat
Plafond	⊗	Ventilatie Afzuig-ventiel
Plafond	⊗	Ventilatie Inblaas-ventiel
	⊗	WTW unit
	⊗	Verdeler vloerverwarming

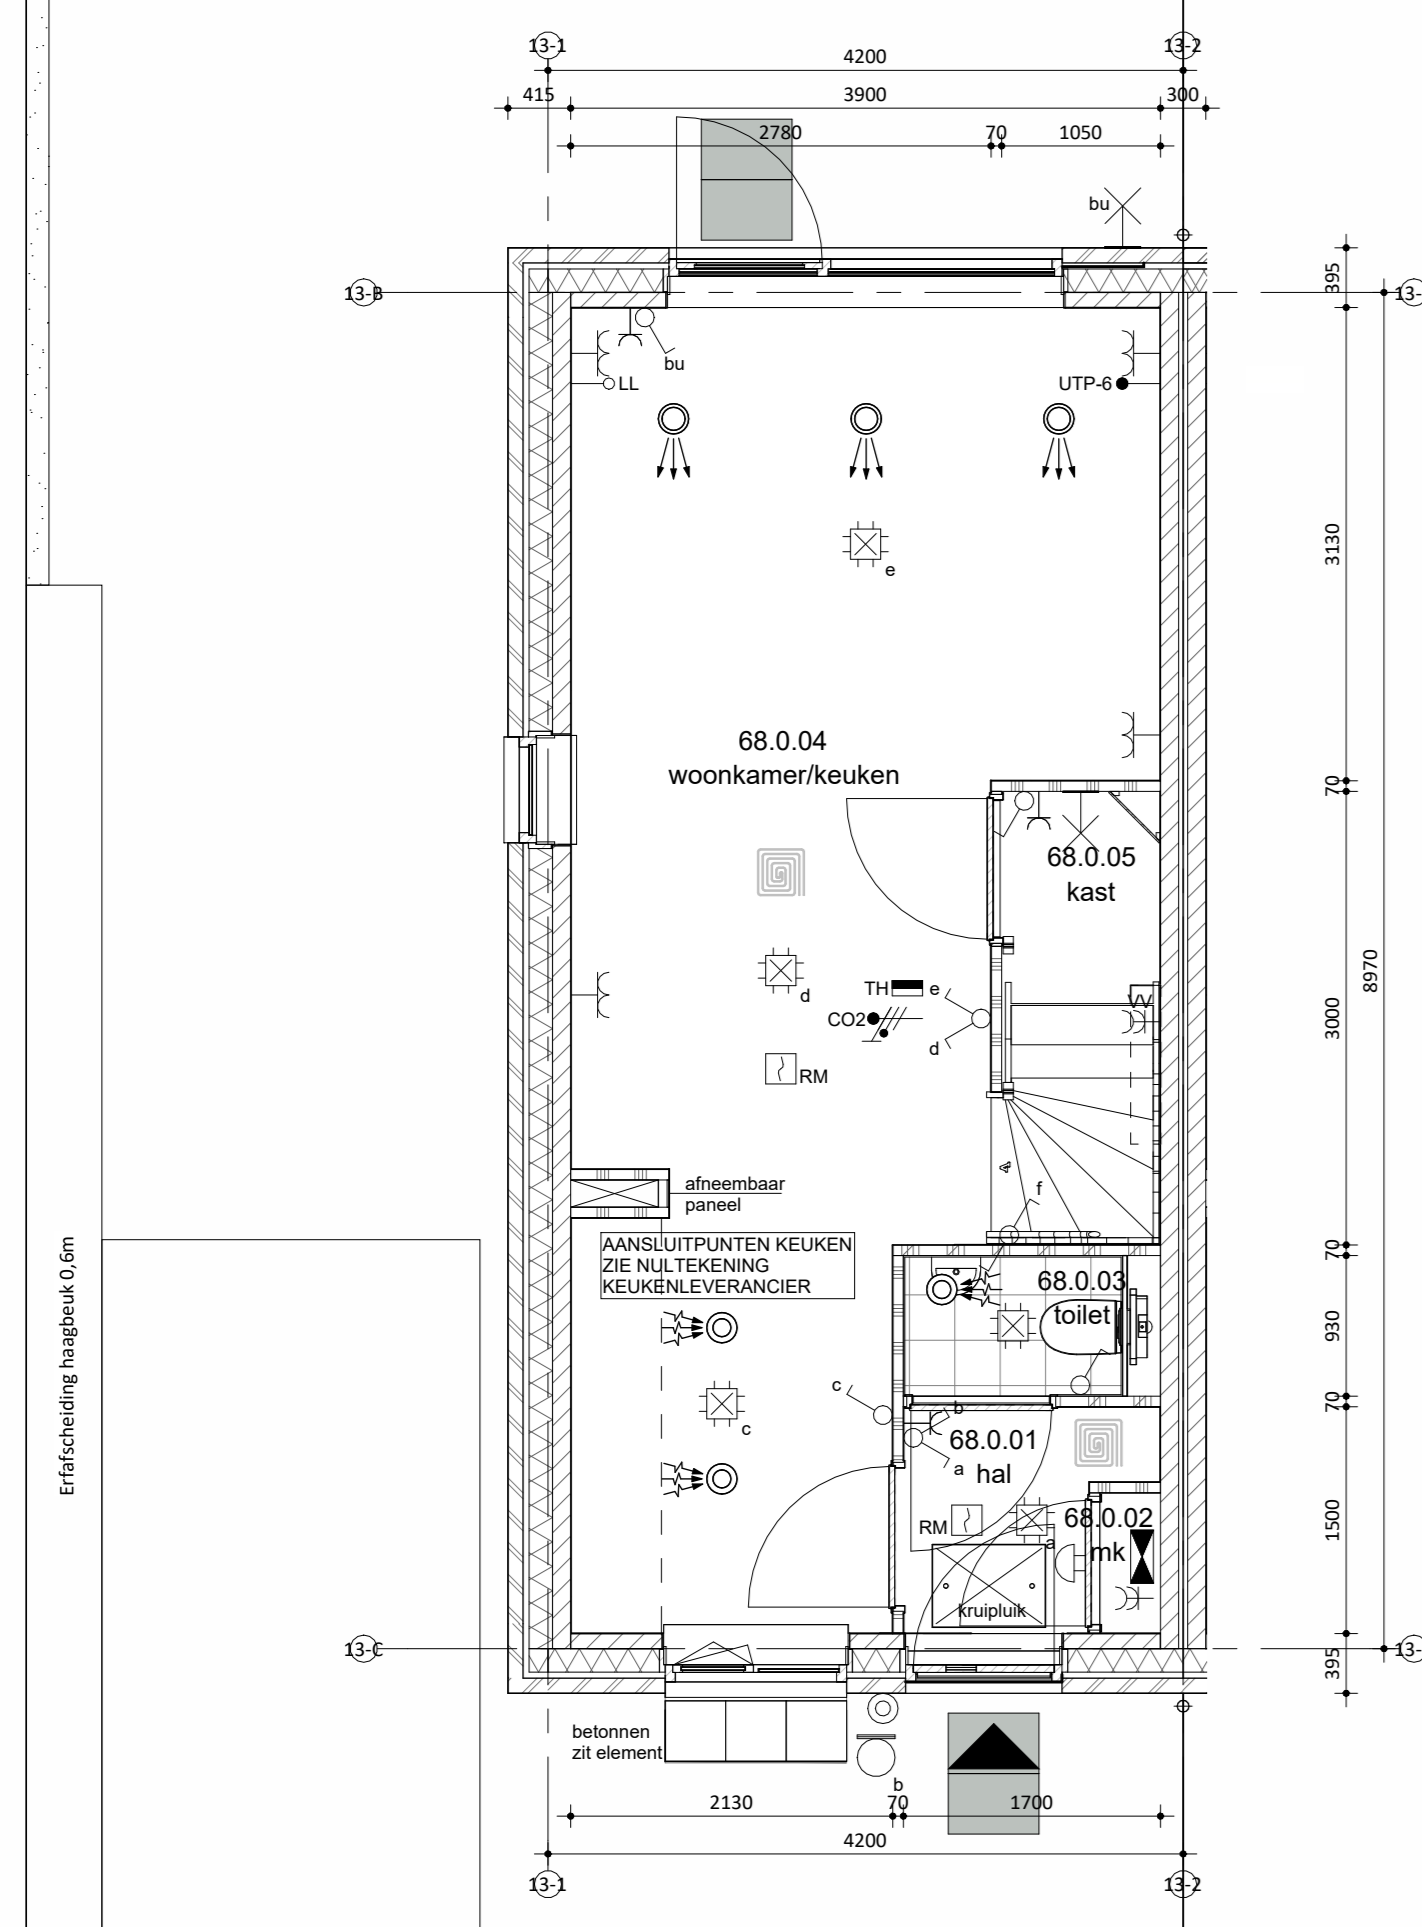

Begane grond

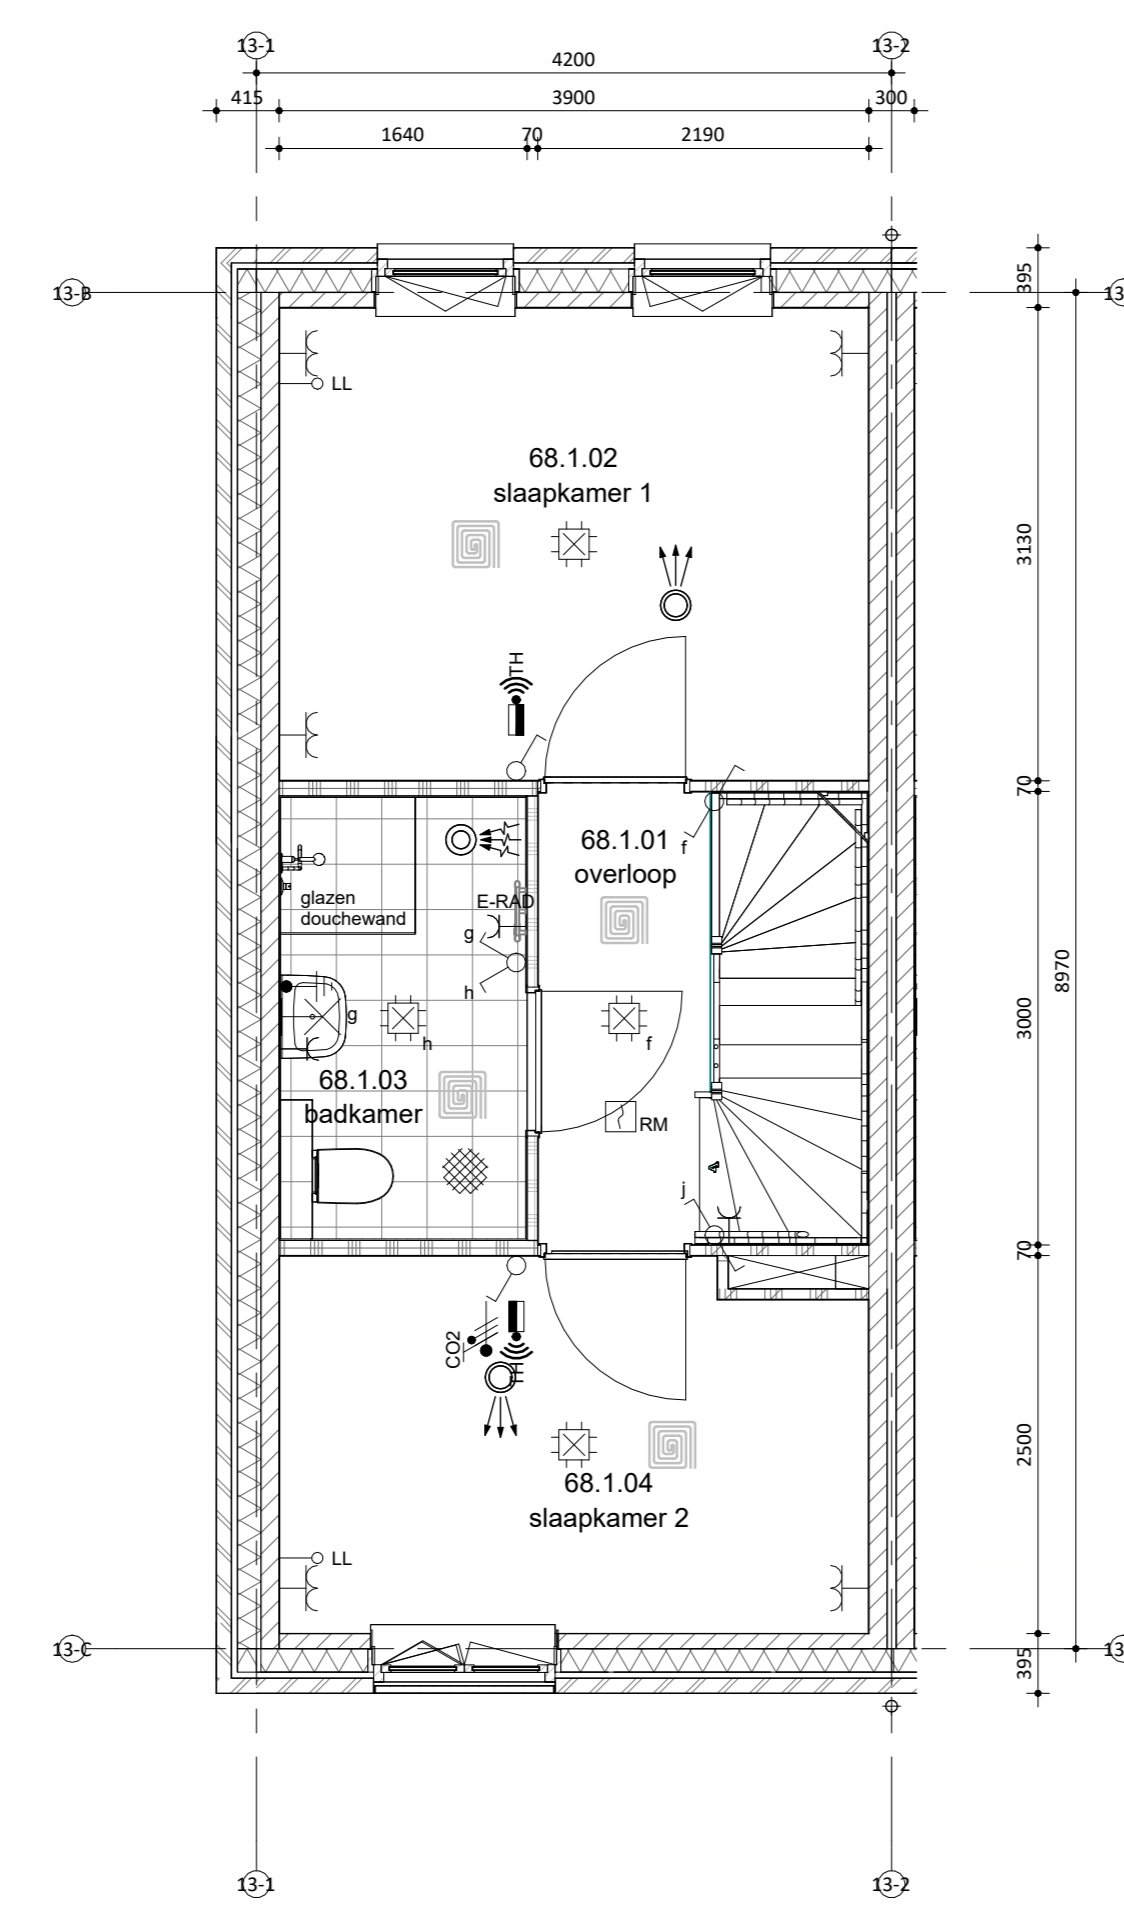

Eerste verdieping

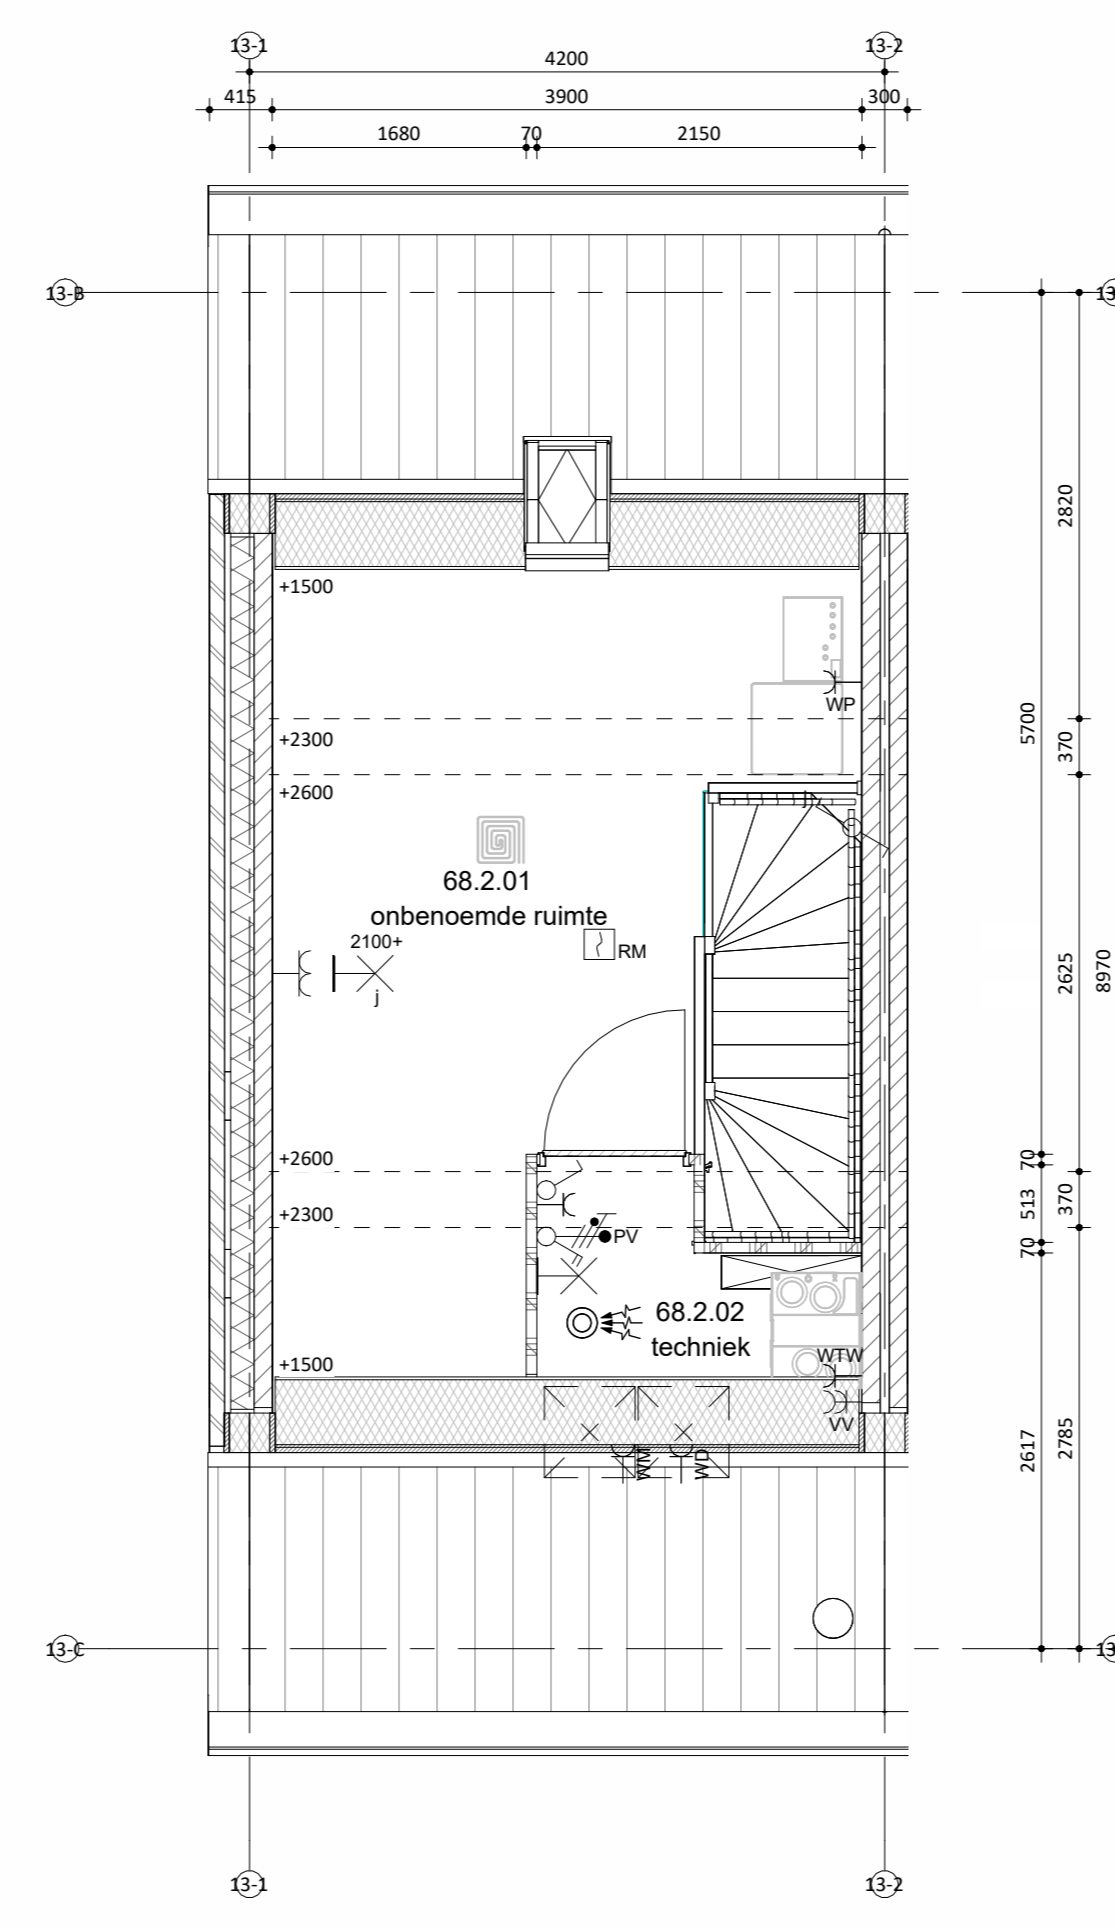

Tweede verdieping



Situatie

schaal 1:1000

Maatvoering in het werk te controleren. De technische omschrijving prevaleert op de tekeningen. wijzigingen:

Remmers
Bouwbedrijf

onderdeel: Verkoop bnr 68
project: 52 woningen, Markant Fase 1 Zevenbergen

opdrachtgever: Markvelden-Noord VOF

datum: 22-04-2026 status: DEFINITIEF werknummer: 422440

schaal: 1:50/100 projectleider: fase: bladnummer:

afmeting: A0 getekend: jk DO VK_68