



Linkergevel




Voorgevel




Rechtergevel




Achtergevel

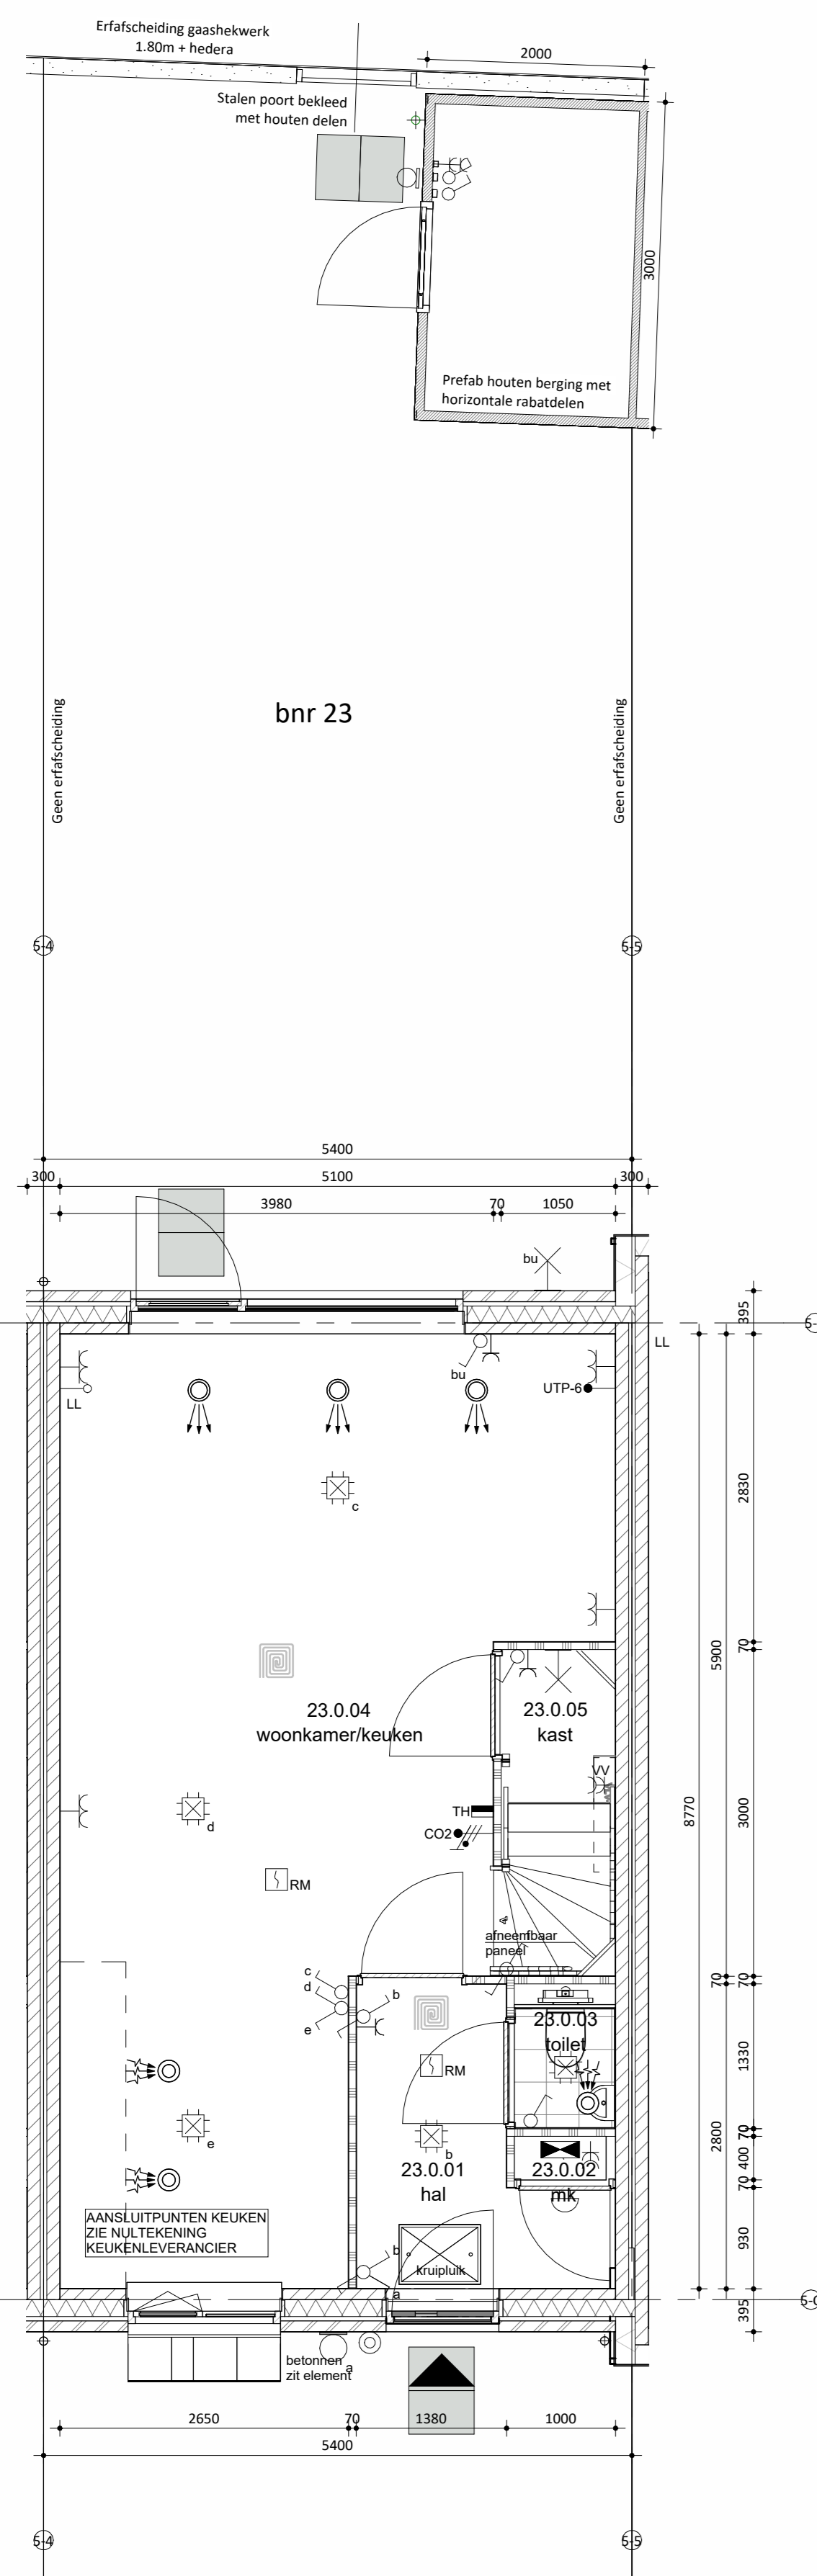

Begane grond

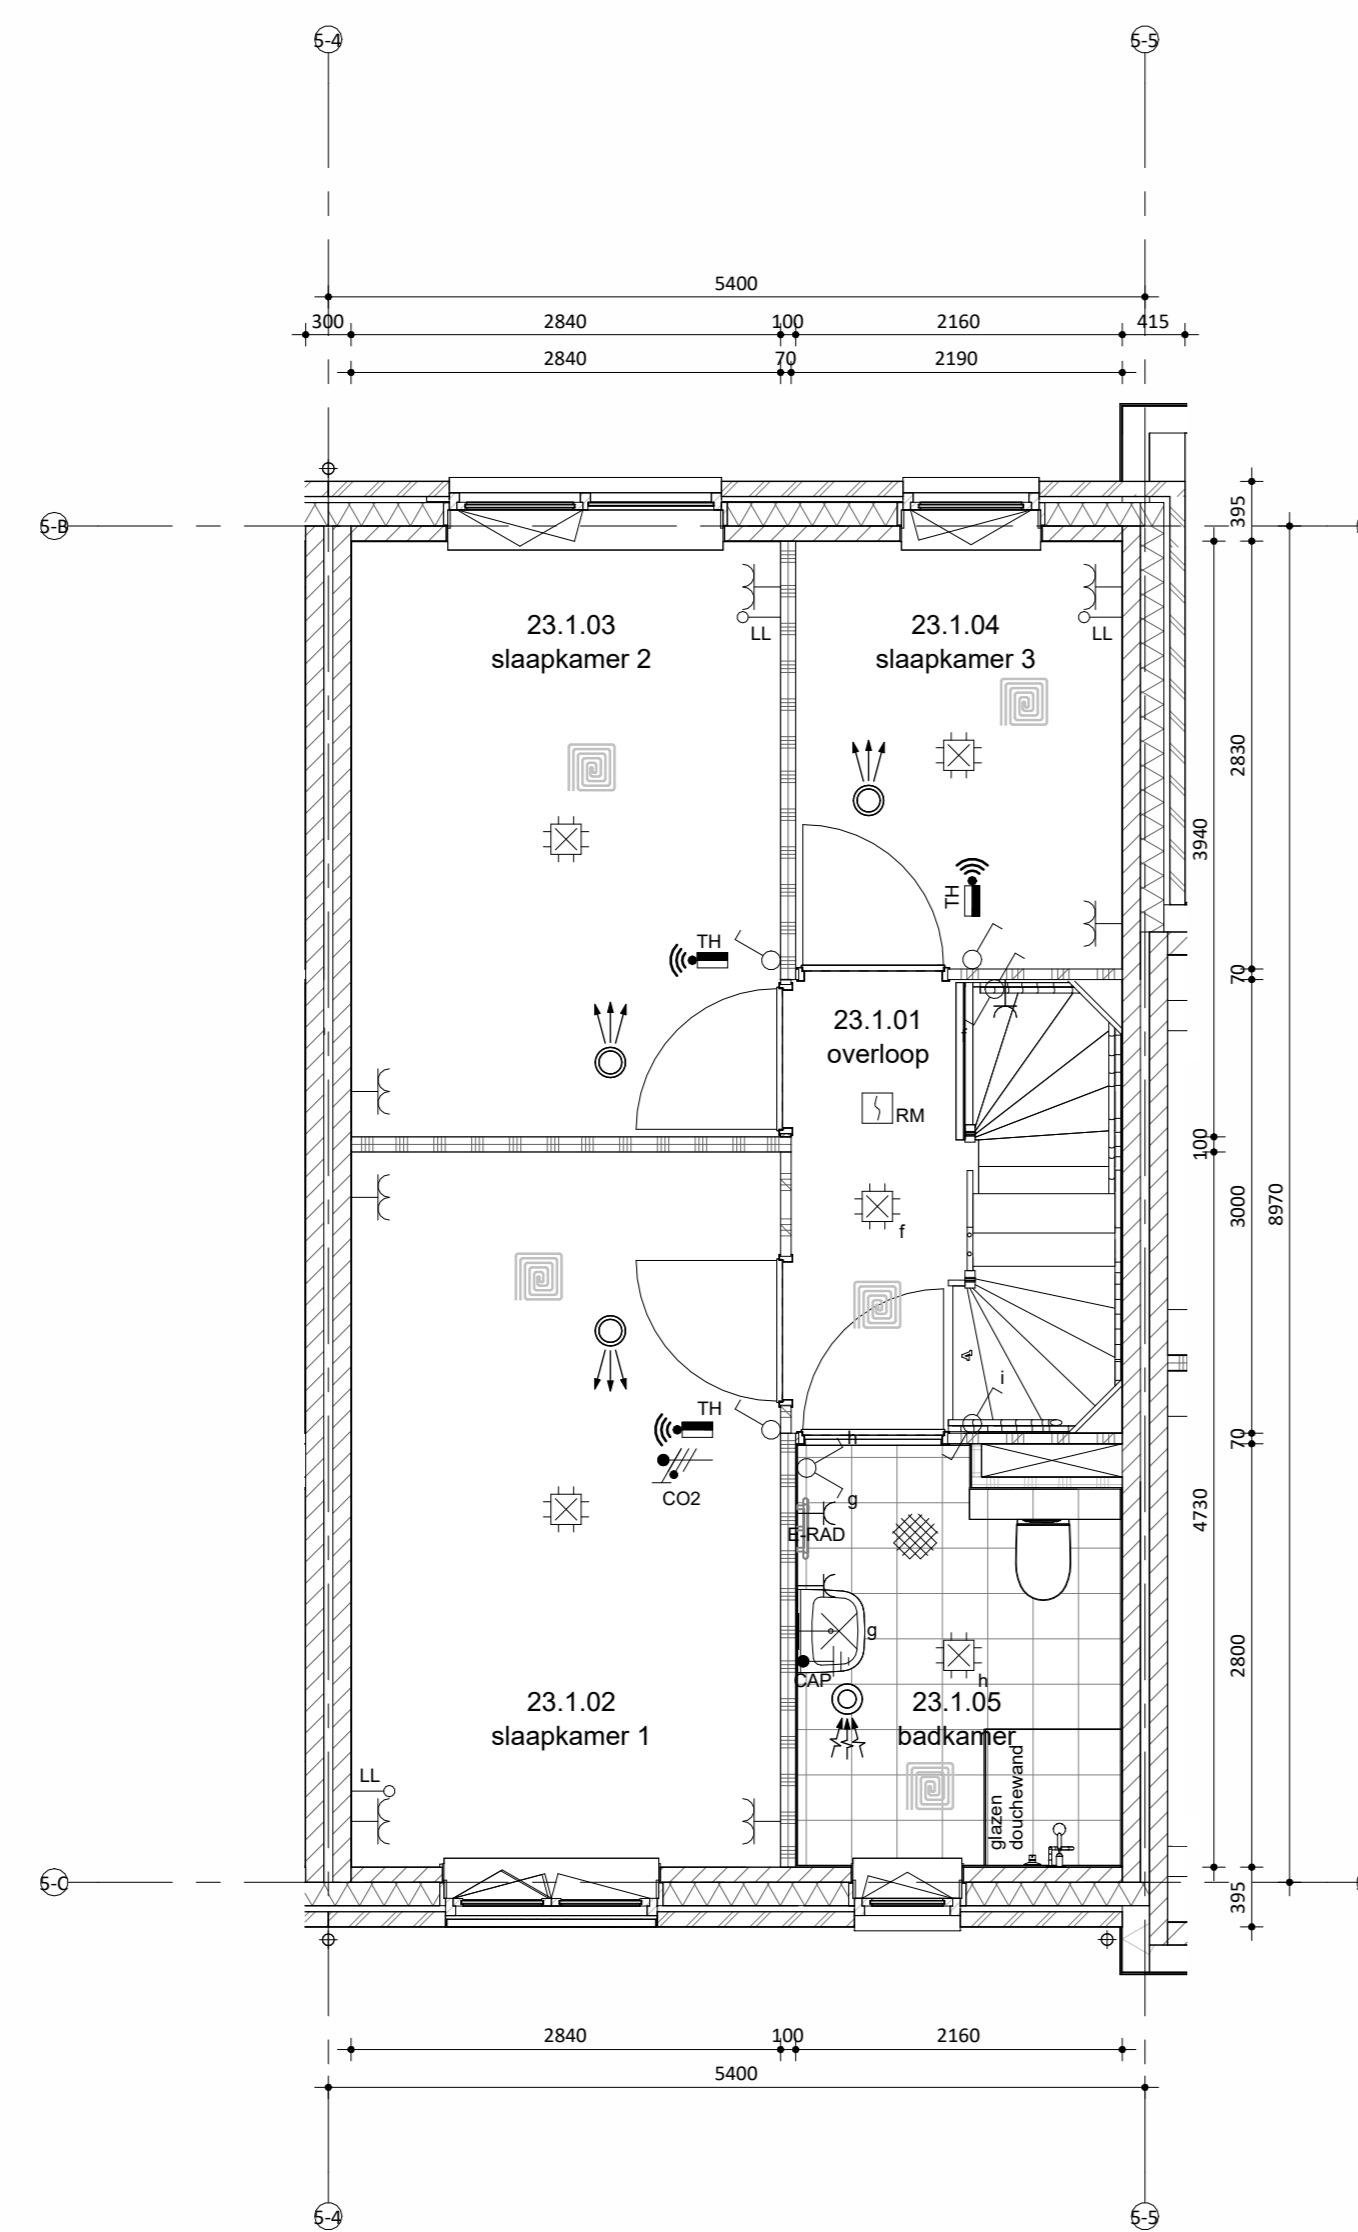

Eerste verdieping

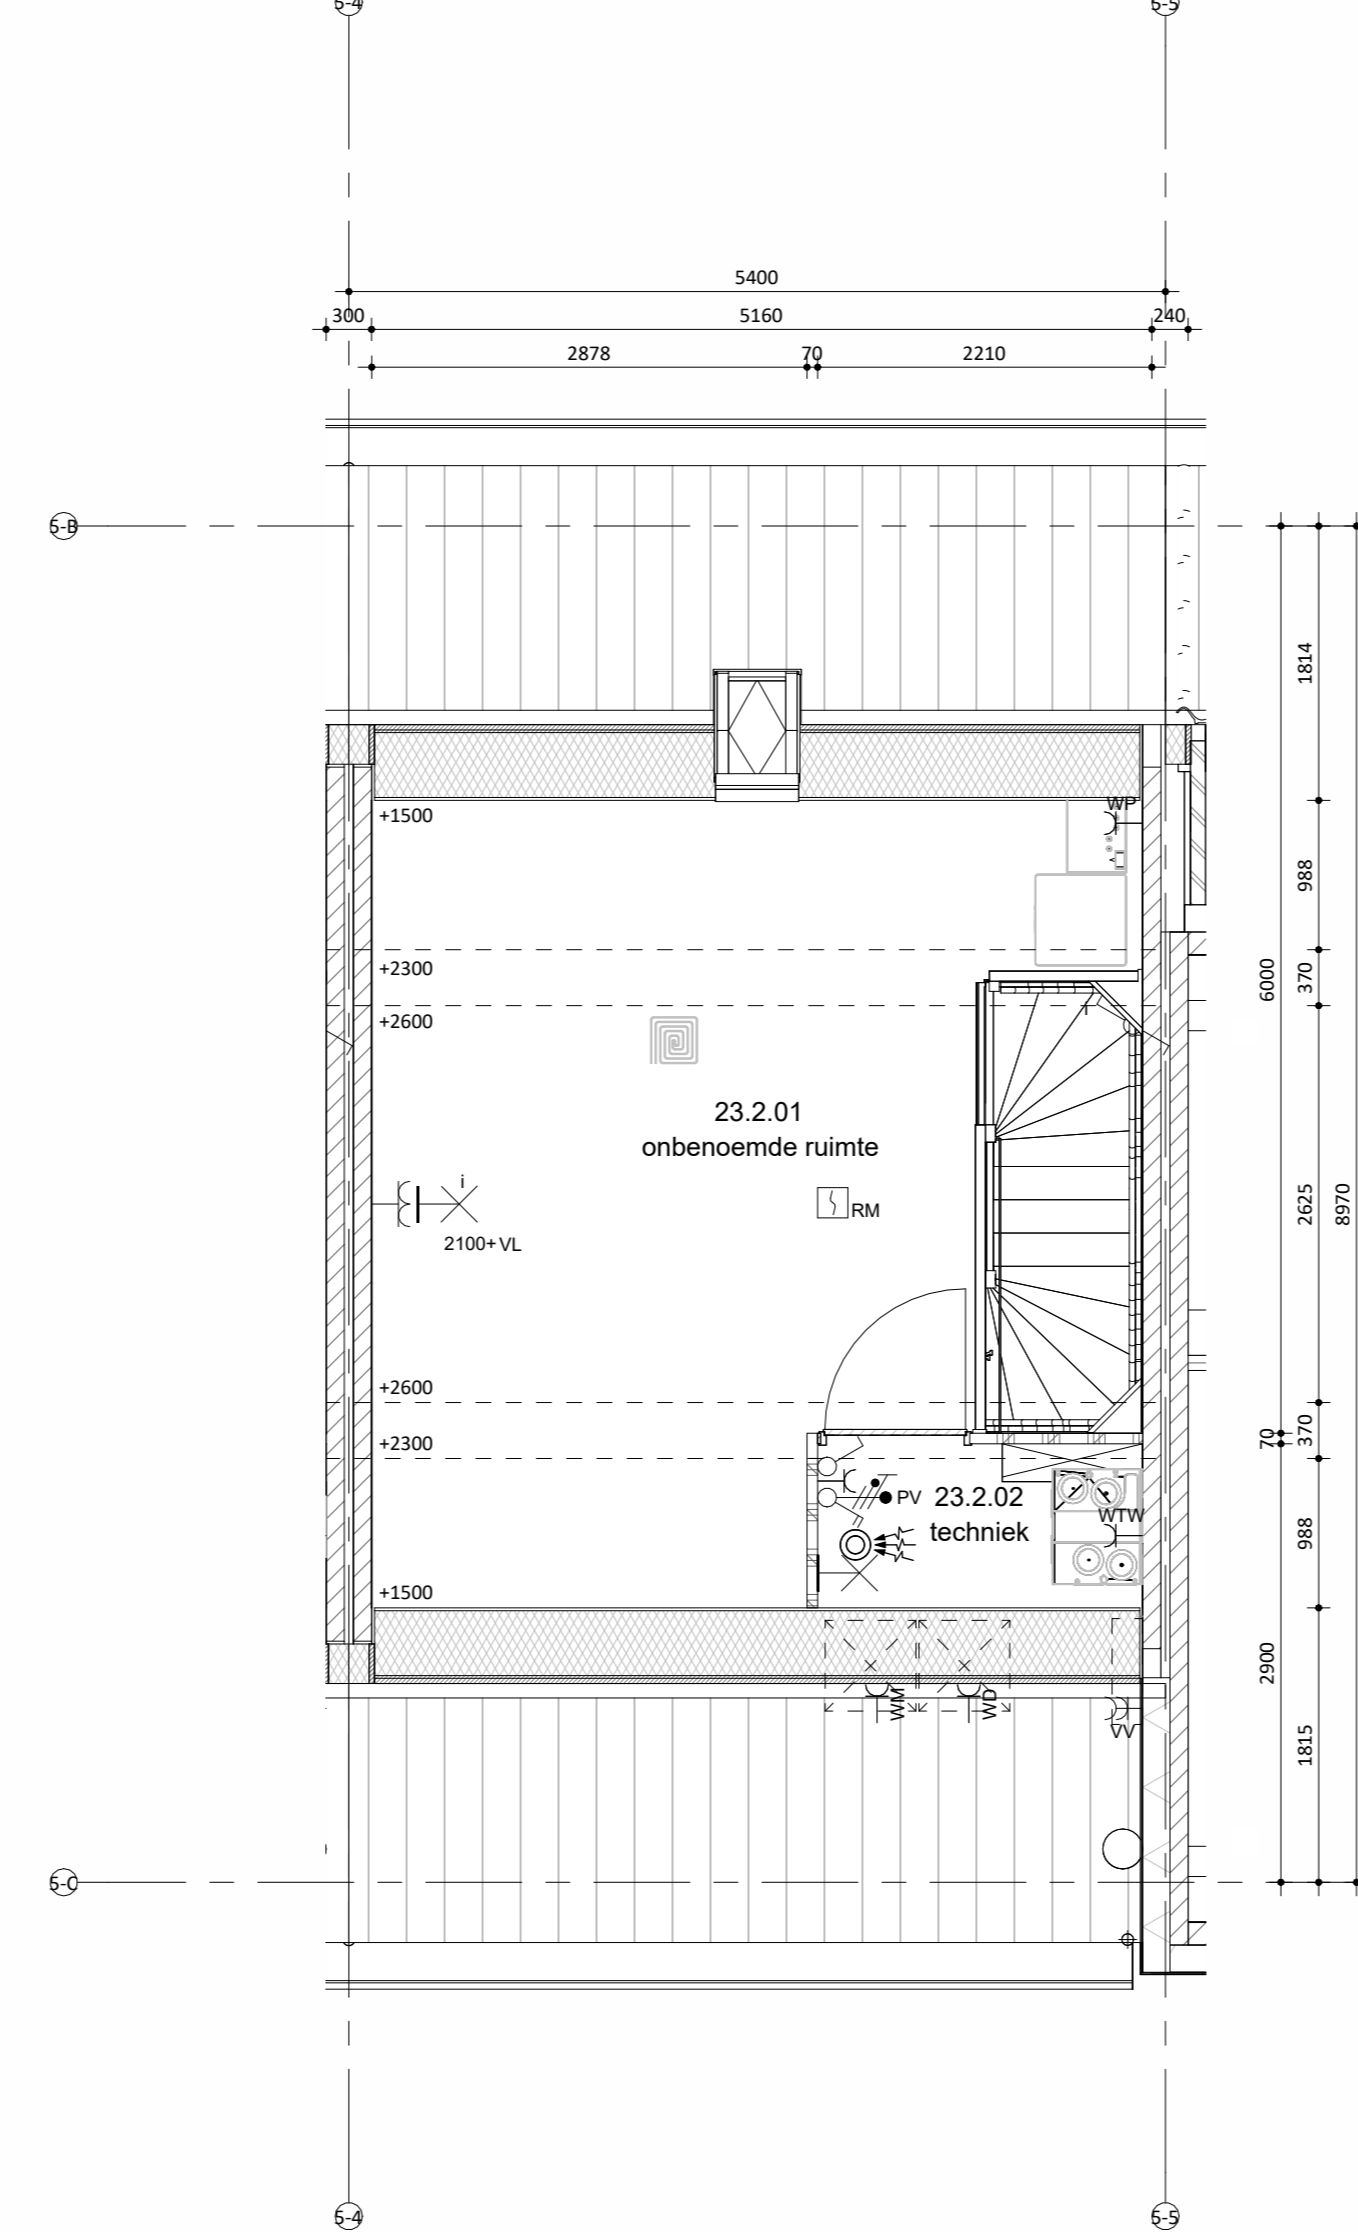

Tweede verdieping



Situatie
schaal 1:1000



Linkergevel berging

Voorgevel berging

Rechtergevel berging

SPECIAL 2

bnr 22

Onderdeel
speciaal gevelmateriaal
voegwerk
dagkanten
kozijnen
(incl draaiende delen)
voordeur
waterslagen
hwa
daktrim
goot

Materiaal
keramische tegel (24x56mm), verticaal
cement, verdiepte voeg
aluminium zetswerk
hout
hout
aluminium
voorzijde zink, achterzijde pvc
aluminium
zink

Kleur
42 donkergeel
lichtgrijs
RAL 9010 zuilverwit
RAL 9010 zuilverwit
RAL 9010 zuilverwit
RAL 9010 zuilverwit
naturel, grijs
donkergeel
naturel

bnr 23 t/m 26


Onderdeel
gevel metselwerk
voegwerk
kozijnen
(incl draaiende delen)
voordeur
lateien/geveldragers
waterslagen t.p.v. metselwerk

Materiaal
baksteen wasserstrich EN1147,
waalformaat
cement, verdiepte voeg
hout
staal, verzinkt en gepoedercoat
prefab beton

Kleur
lichtgrijs genuanceerd
lichtgrijs
RAL 7047 telegrijs 4
RAL 7047 telegrijs 4
RAL 7044 zijdegrijs 4
lichtgrijs

dakbedekking
hwa
keramische dakpan
voorzijde dakpan
voorzijde zink, achterzijde pvc
donker, antraciet
naturel, grijs

Kleuren zijn indicatief en kunnen afwijken van de werkelijkheid

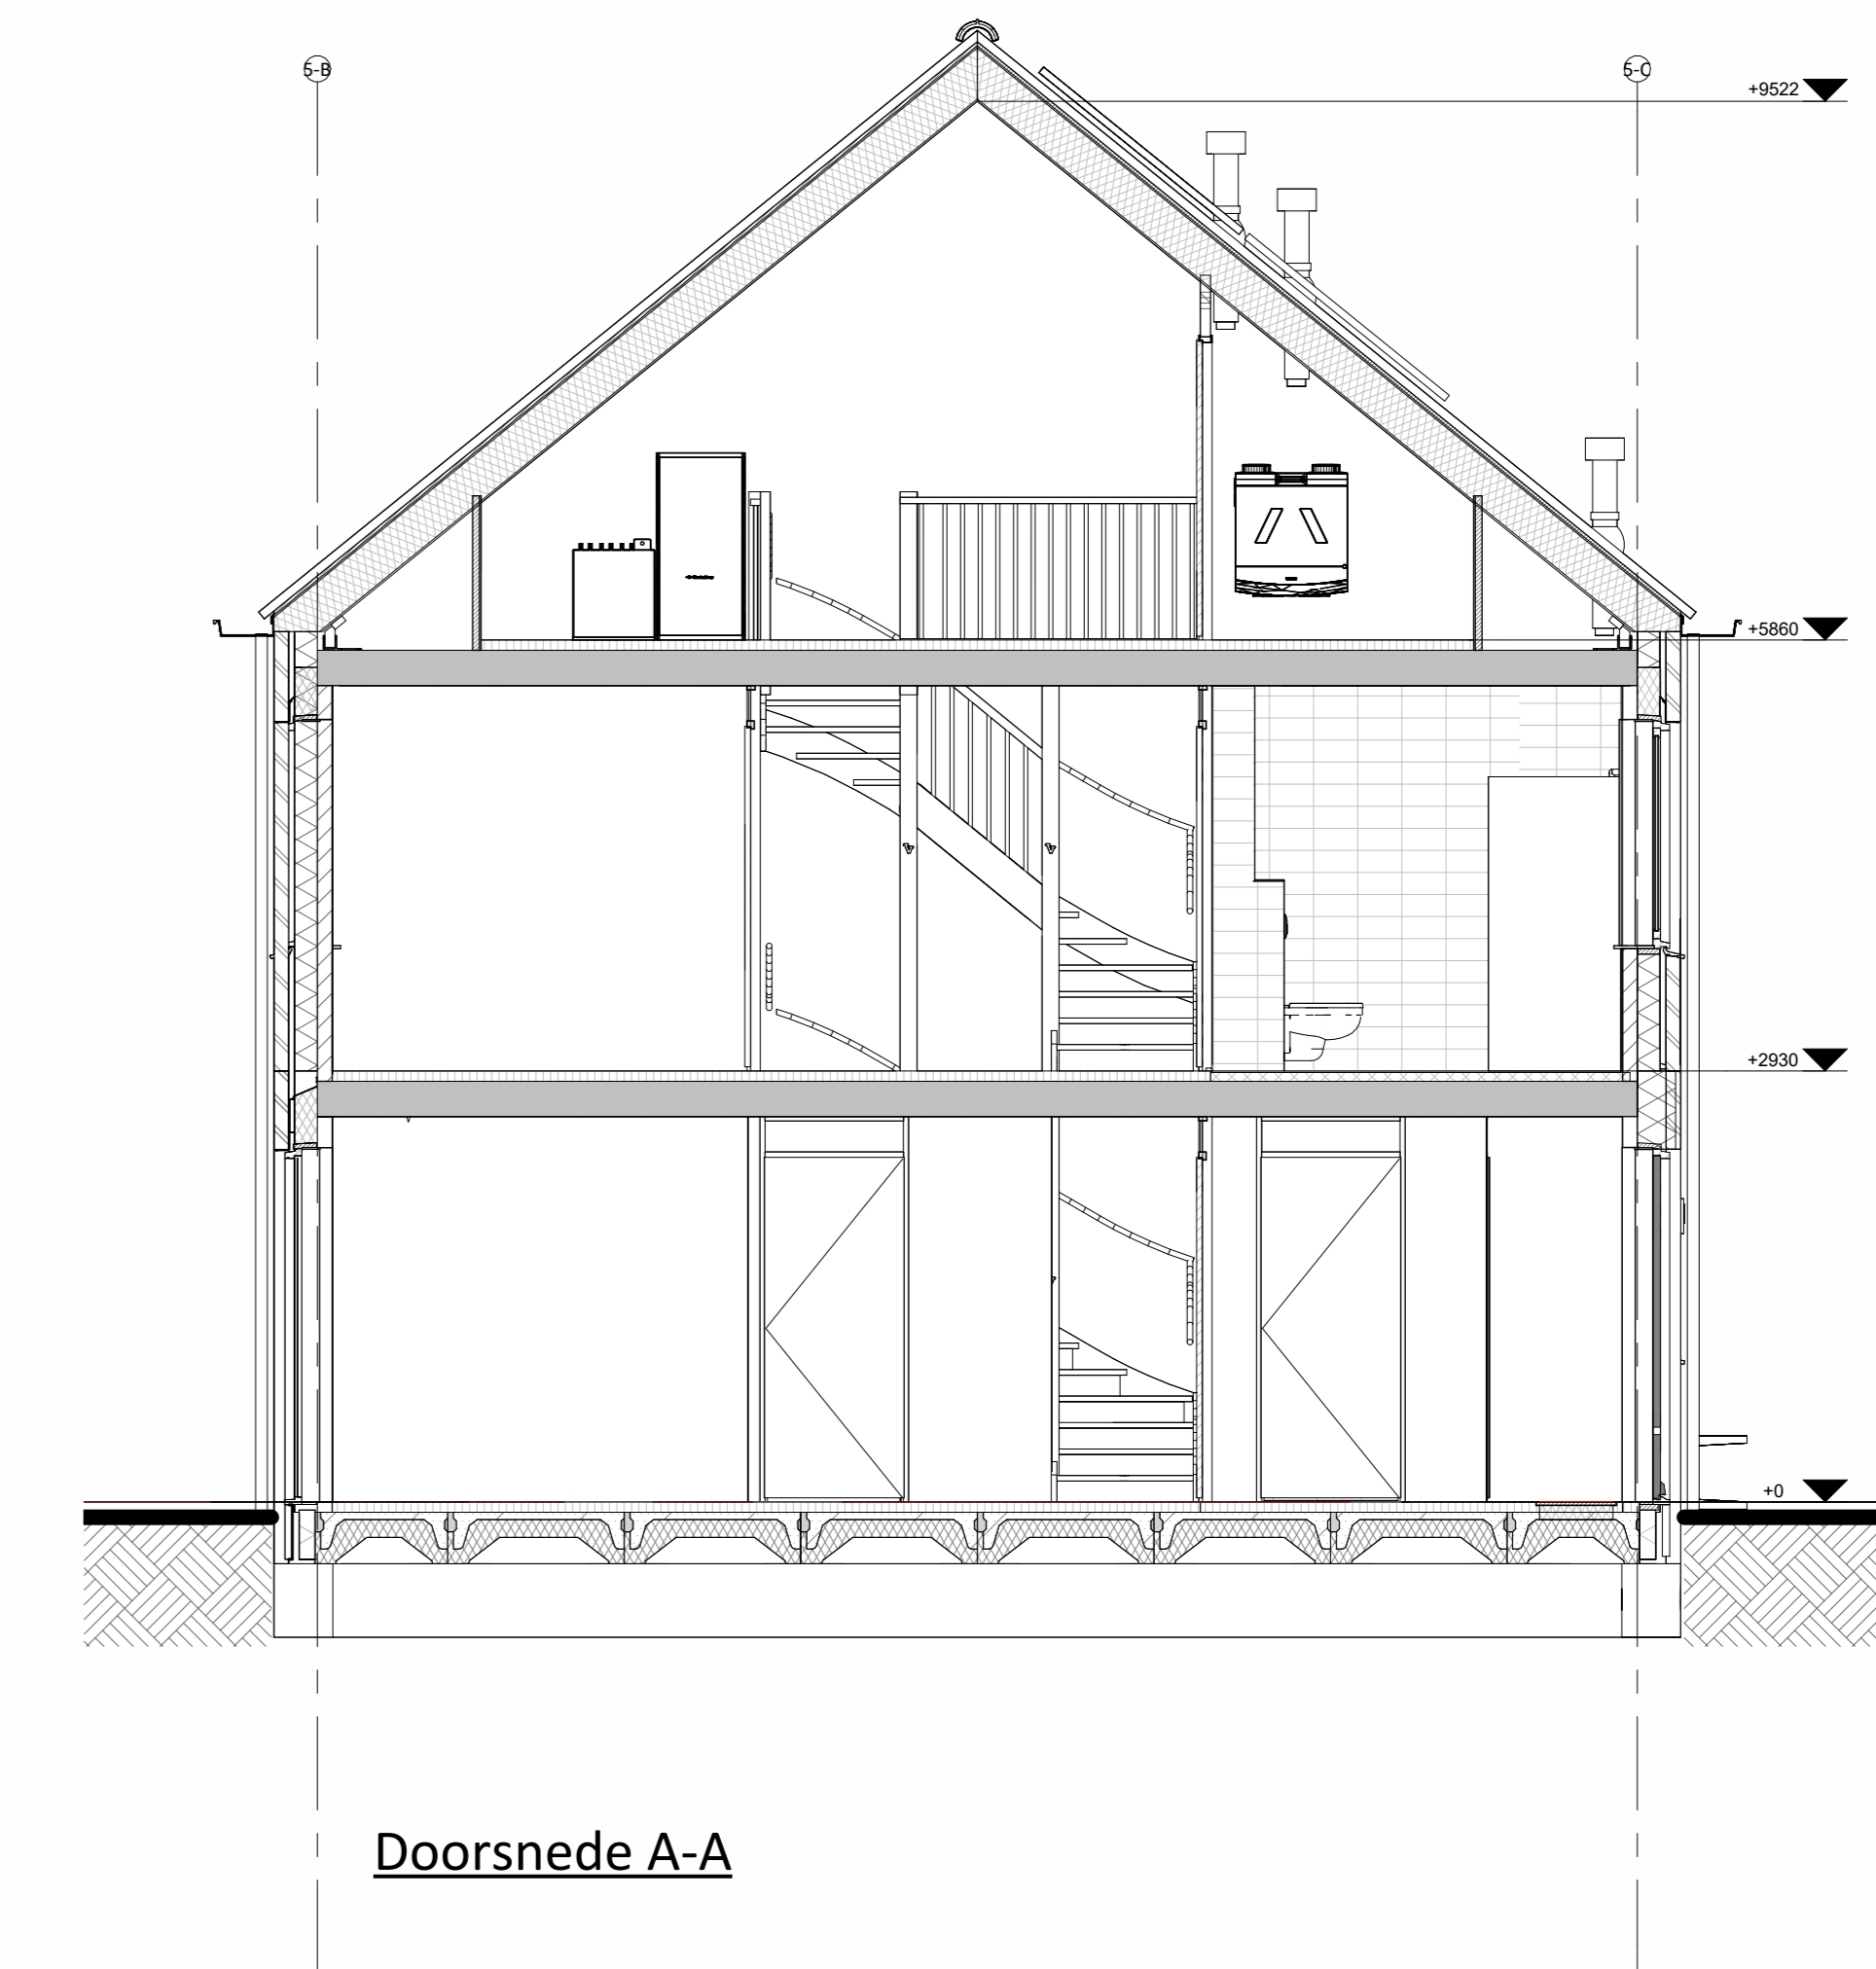

Doorsnede A-A

Hoogte (+v.l.)	Symbol	Omschrijving
		Groepenkast
Plafond		Centraaldoos t.b.v. lichtpunt zonder armatuur
2100		Wandlichtpunt zonder armatuur
1200		Beldrukker
2500		Schel
1500		Videofoonstee
Plafond		Roekmelder optisch
1050		Enkelpolige schakelaar
1050		Enkelpolige schakelaar met wandcontactdoos
1050		Serieschakelaar
1050		Wisselschakelaar
1050		Knussschakelaar
300		Loze leiding
300		CAI aansluitpunt
300		UTP aansluitpunt
300		Enkele wandcontactdoos
300		Dubbele wandcontactdoos
300		Wandcontactdoos 2-voudig opbouw
300		Wandcontactdoos 2-voudig opbouw vloerverwarming
300		E-RAD - Elektr. radiator badkamer 260+VL
300		WP - Warmtepomp n.t.b.
300		WM - Wasmachine 1200+VL
300		WD - Wasdroger 1200+VL
1500		CO2 Sensor (t.b.v. ventilatie systeem)
1500		Thermostaat RF
1700		Centraal aardpunt badkamer
1700		Aardmat
Plafond		Ventilatie Afzuig-ventiel
Plafond		Ventilatie Inblaas-ventiel
		WTW unit
		Verdelers vloerverwarming

Remmers
Bouwbedrijf

Maatvoering in het werk te controleren.
De technische omschrijving prevaleert op de tekeningen.
wijzigingen:

onderdeel: **Verkooptekening bnr 23**
project: **52 woningen, Markant Fase 1 Zevenbergen**
opdrachtgever: **Markvelden-Noord VOF**

datum: **24-04-2026** status: **DEFINITIEF** werknummer: **422440**
schaal: **1:50/100** projectleider: **-** fase: **bladnummer:**
afmeting: **A0** getekend: **jk DO** **VK_23**