

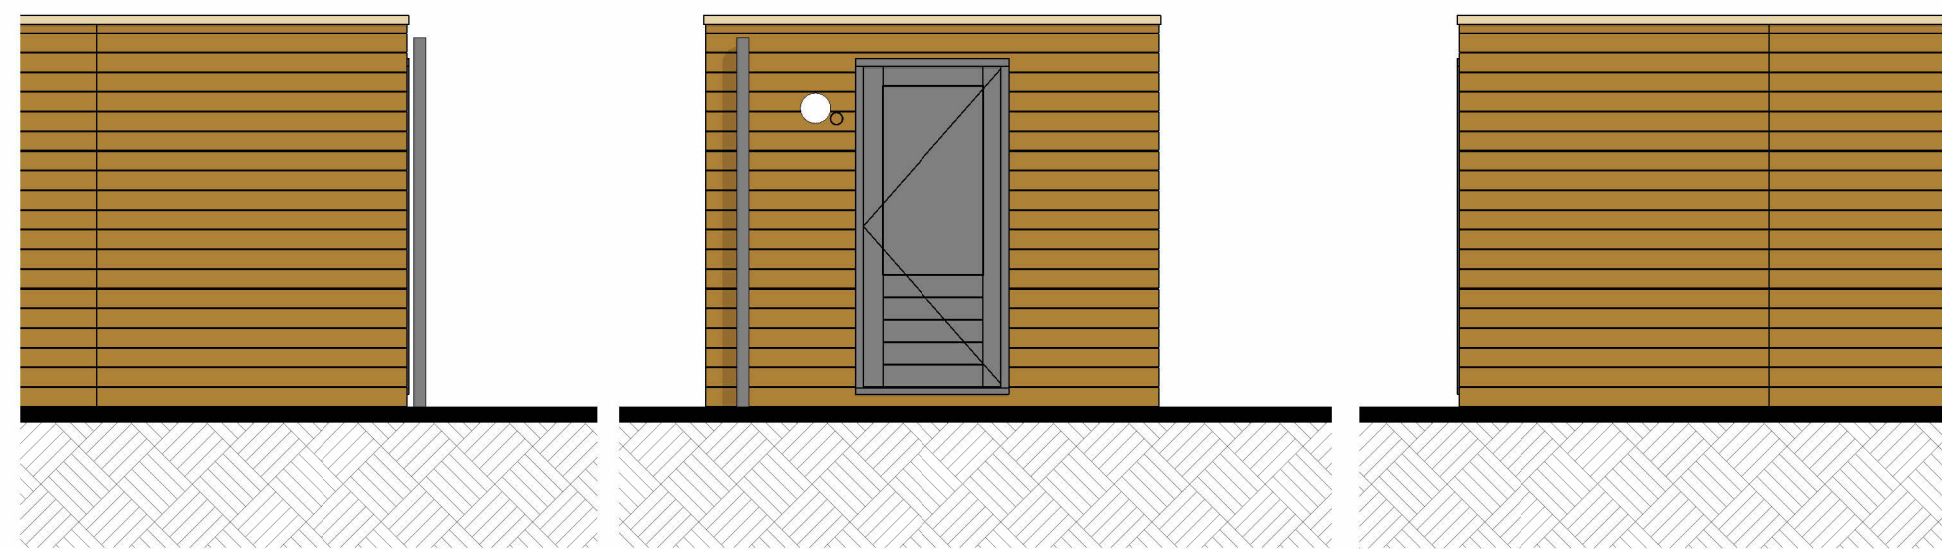
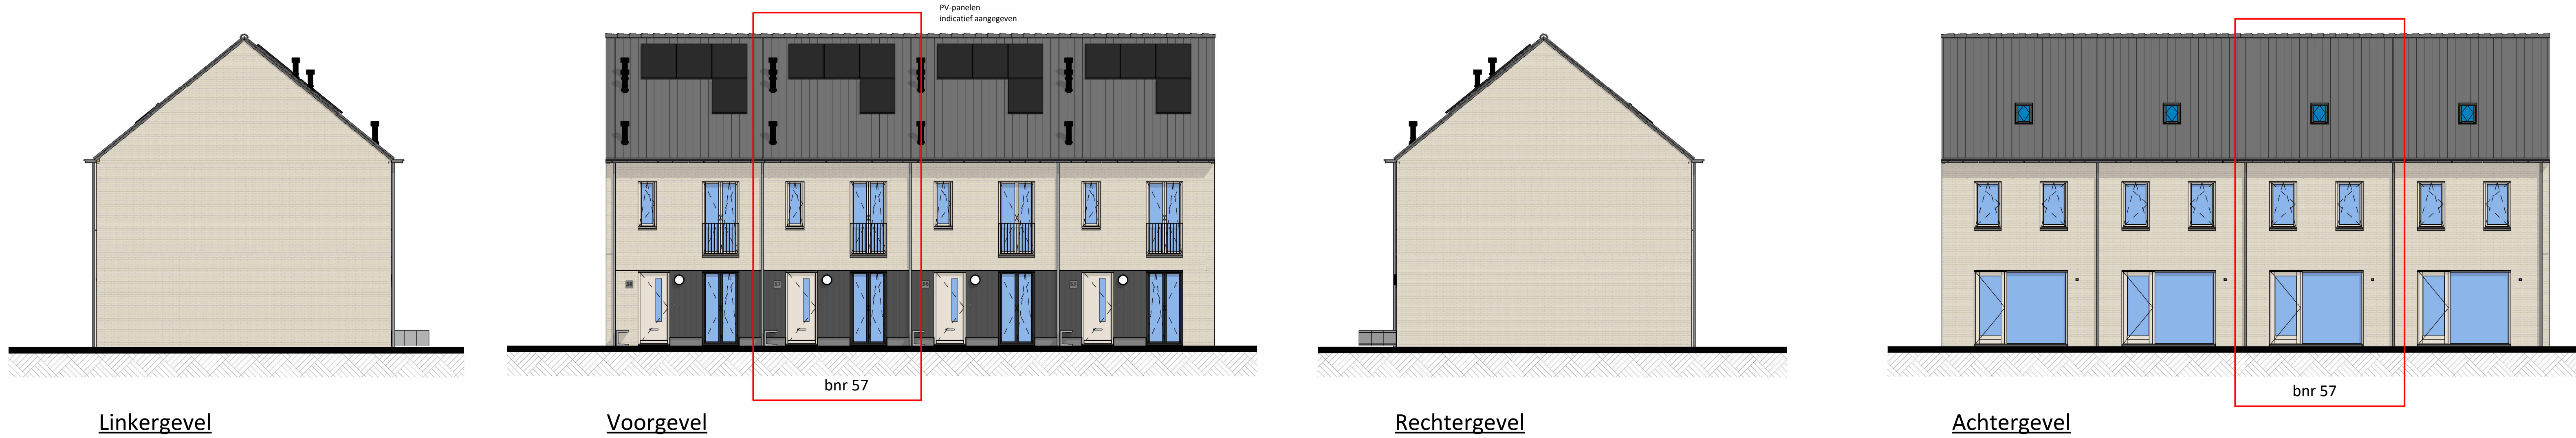


 


bnr 55 t/m 58	Materiaal	Kleur
Onderdeel	verticale houten beschieting	zwart
speciaal gevelmateriaal	baksteen waterstrich EN1174, waalformaat	beige genuanceerd
gevel metselwerk	cement, verdiepte voeg	lichtgrijs tot beige
voegwerk	hout	RAL 9001 cremewit
kozijnen (incl draaiende delen) in metselwerk	hout	RAL 9001 cremewit
kozijnen (incl draaiende delen) in hout	hout	RAL 7021 zwartgrijs
voordeur	hout	RAL 9001 cremewit
lateien/gevel dragers	staal, verzink en gepoedercoat	RAL 1015 licht ivoor
waterslagen tpv metselwerk	prefab beton	lichtgrijs
dakbedekking	keramische dakpan	donker, antraciet
hwa	voorzijde zink, achterzijde pvc	natuur, grijs
goot	zink	natuur

kleuren zijn indicatief en kunnen afwijken van de werkelijkheid

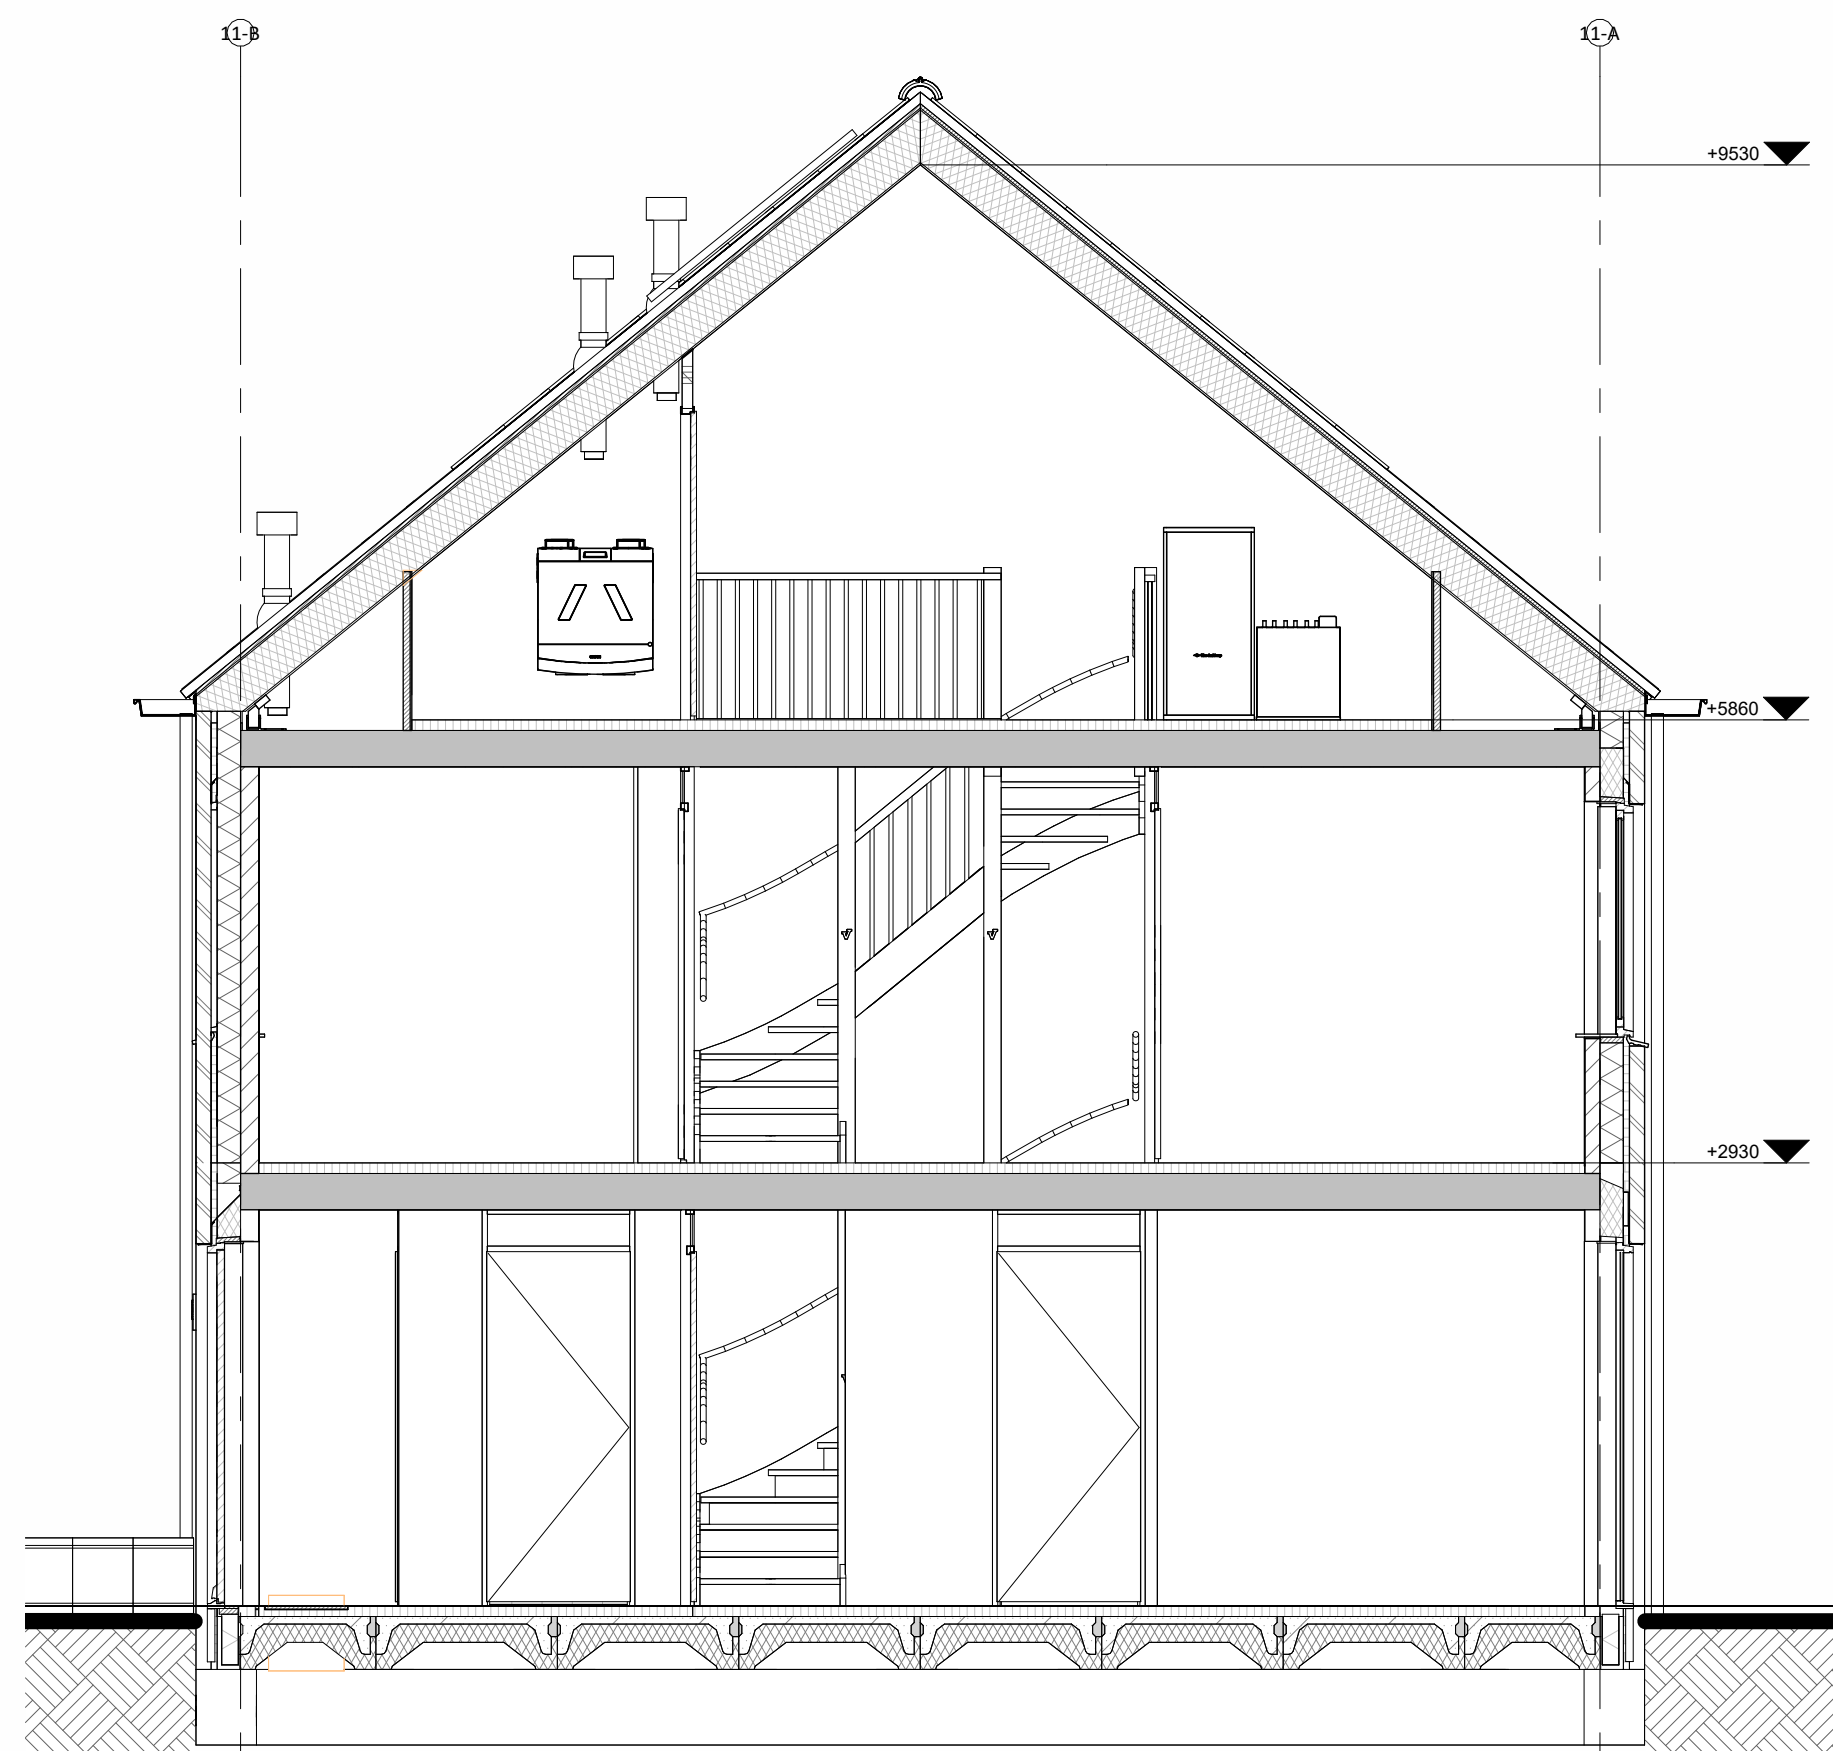


Doorsnede A-A


Hoogte (m v.l.)	Symbol	Omschrijving
	■	Groepenkast
Plafond	⊗	Centraaldoos t.b.v. lichtpunt zonder armatuur
2100	⊗	Wandlichtpunt zonder armatuur
1200	⊗	Beldrukker
2500	⊗	Schel
1500	⊗	Videofoonrooster
Plafond	⊗	Rookmelder optisch
1050	⊗	Enkelpolige schakelaar
1050	⊗	Enkelpolige schakelaar met wandcontactdoos
1050	⊗	Serienschakelaar
1050	⊗	Wisselschakelaar
1050	⊗	Kruisschakelaar
300	⊗	Loze leiding
300	⊗	CAI aansluitpunt
300	⊗	UTP aansluitpunt
300	⊗	Enkele wandcontactdoos
300	⊗	Dubbele wandcontactdoos
300	⊗	Wandcontactdoos 2-voudig opbouw
300	⊗	Wandcontactdoos 2-voudig opbouw Vloerverwarming
300	⊗	E-RAD - Elektr. radiator badkamer 2600-VL
300	⊗	WP - Wasmachine 1200-VL
300	⊗	WM - Wasmachine 1200-VL
300	⊗	WD - Wasdroger 1200-VL
1500	⊗	CO2 Sensor (t.b.v. ventilatie systeem)
1500	⊗	Thermostaat RF
1700	⊗	Centraal aardpunt badkamer
vloer	⊗	Aardmat
Plafond	⊗	Ventilatie Afzuig-ventiel
Plafond	⊗	Ventilatie Inblaas-ventiel
	⊗	WTW unit
	⊗	Verdelers vloerverwarming

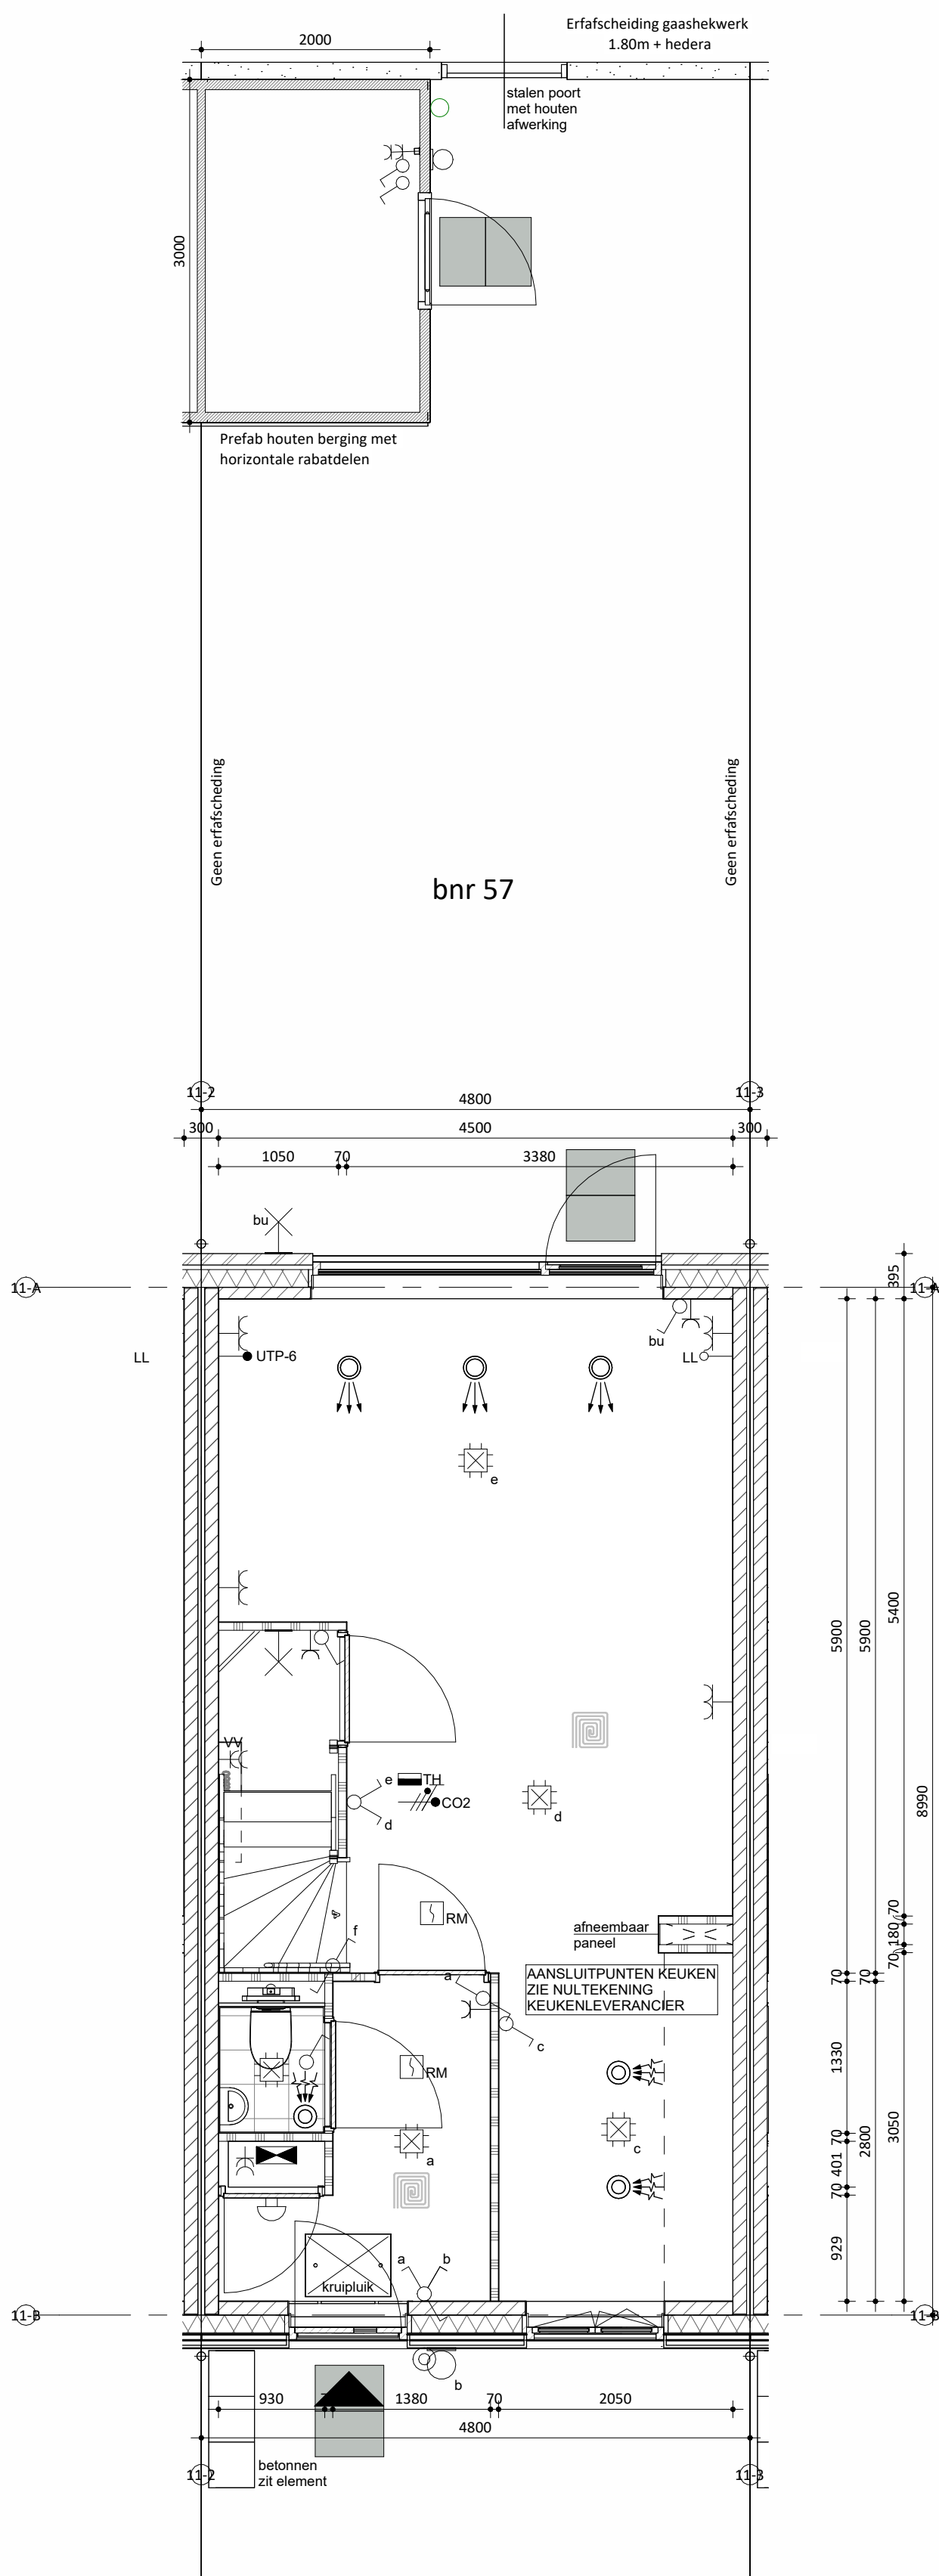

Begane grond

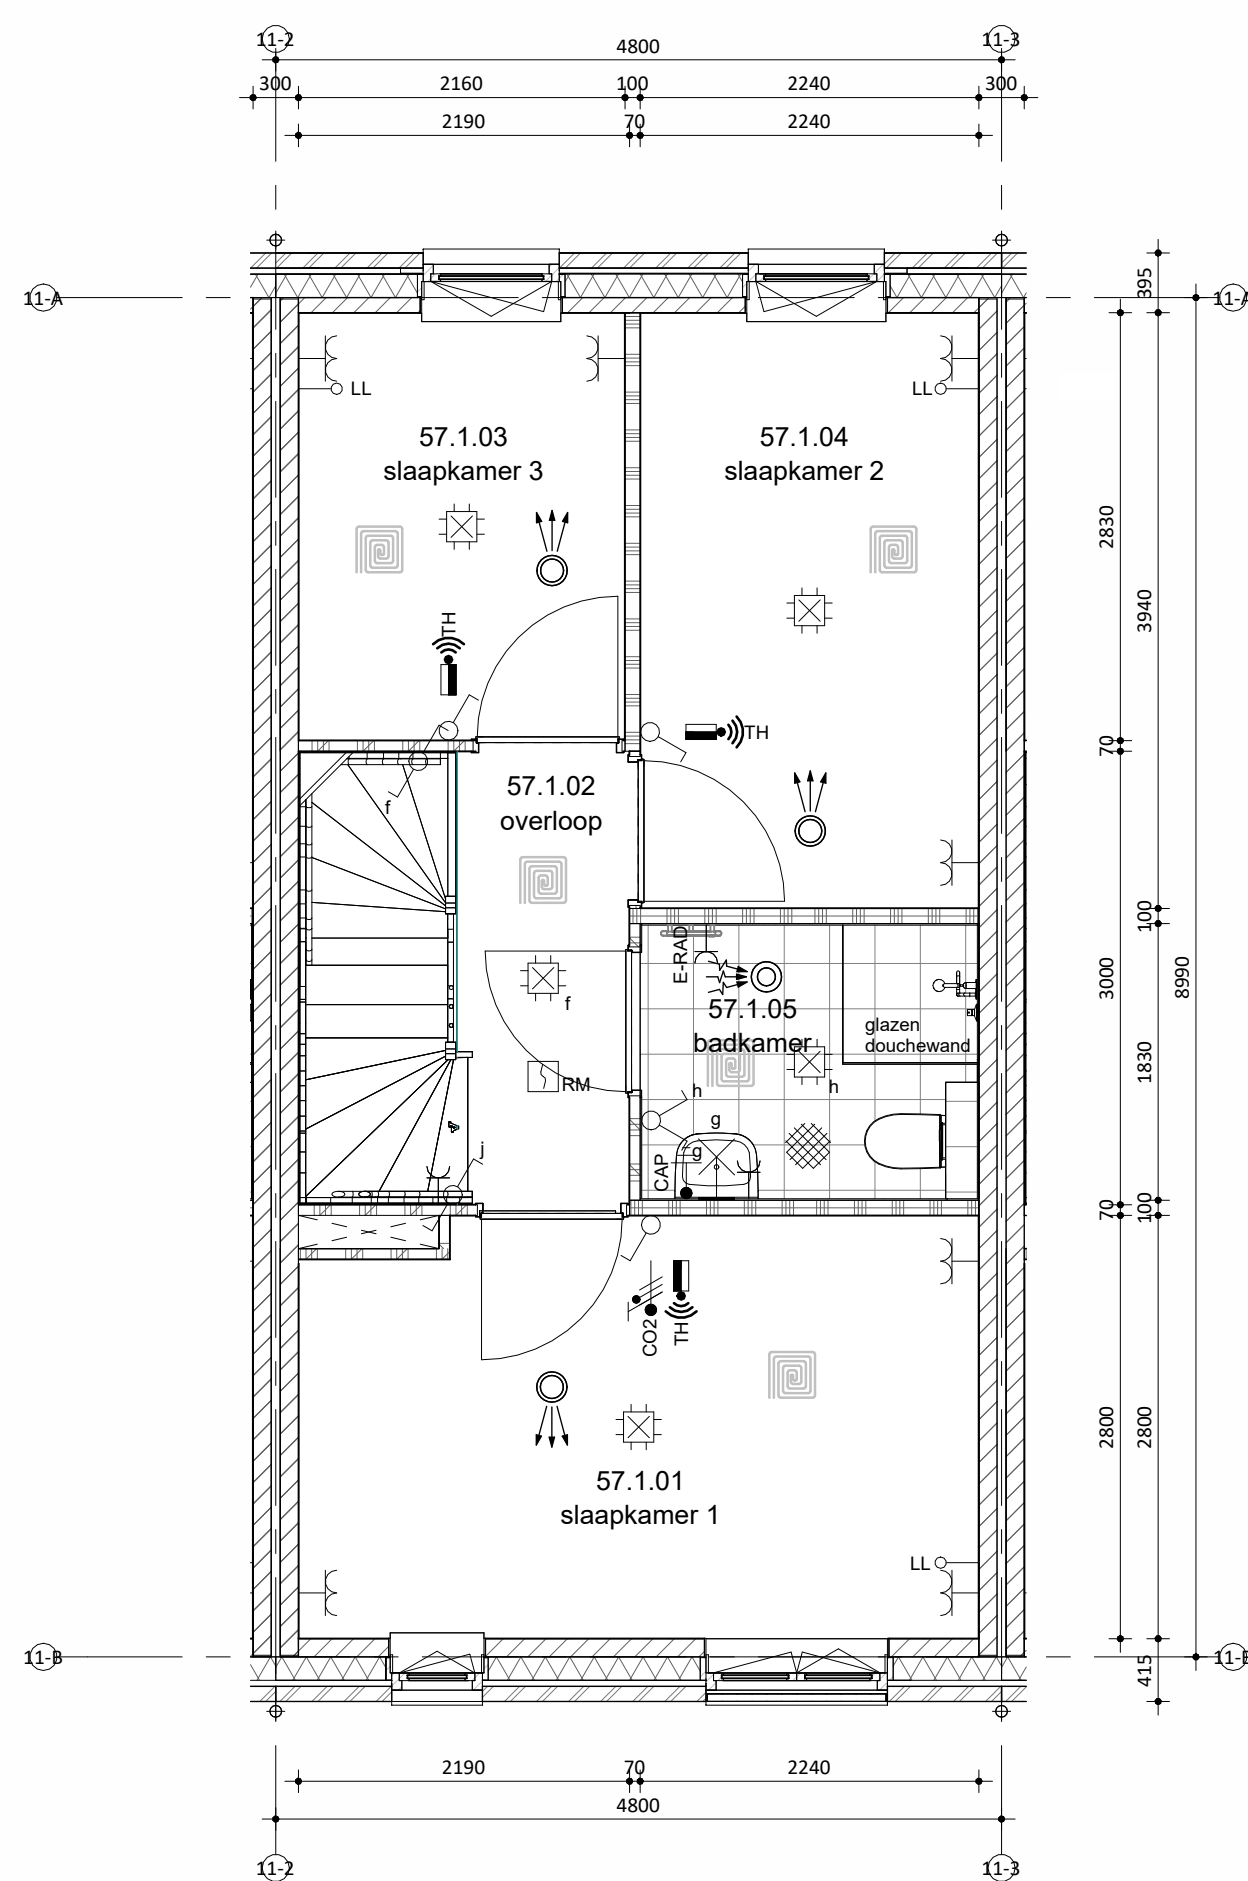

Eerste verdieping

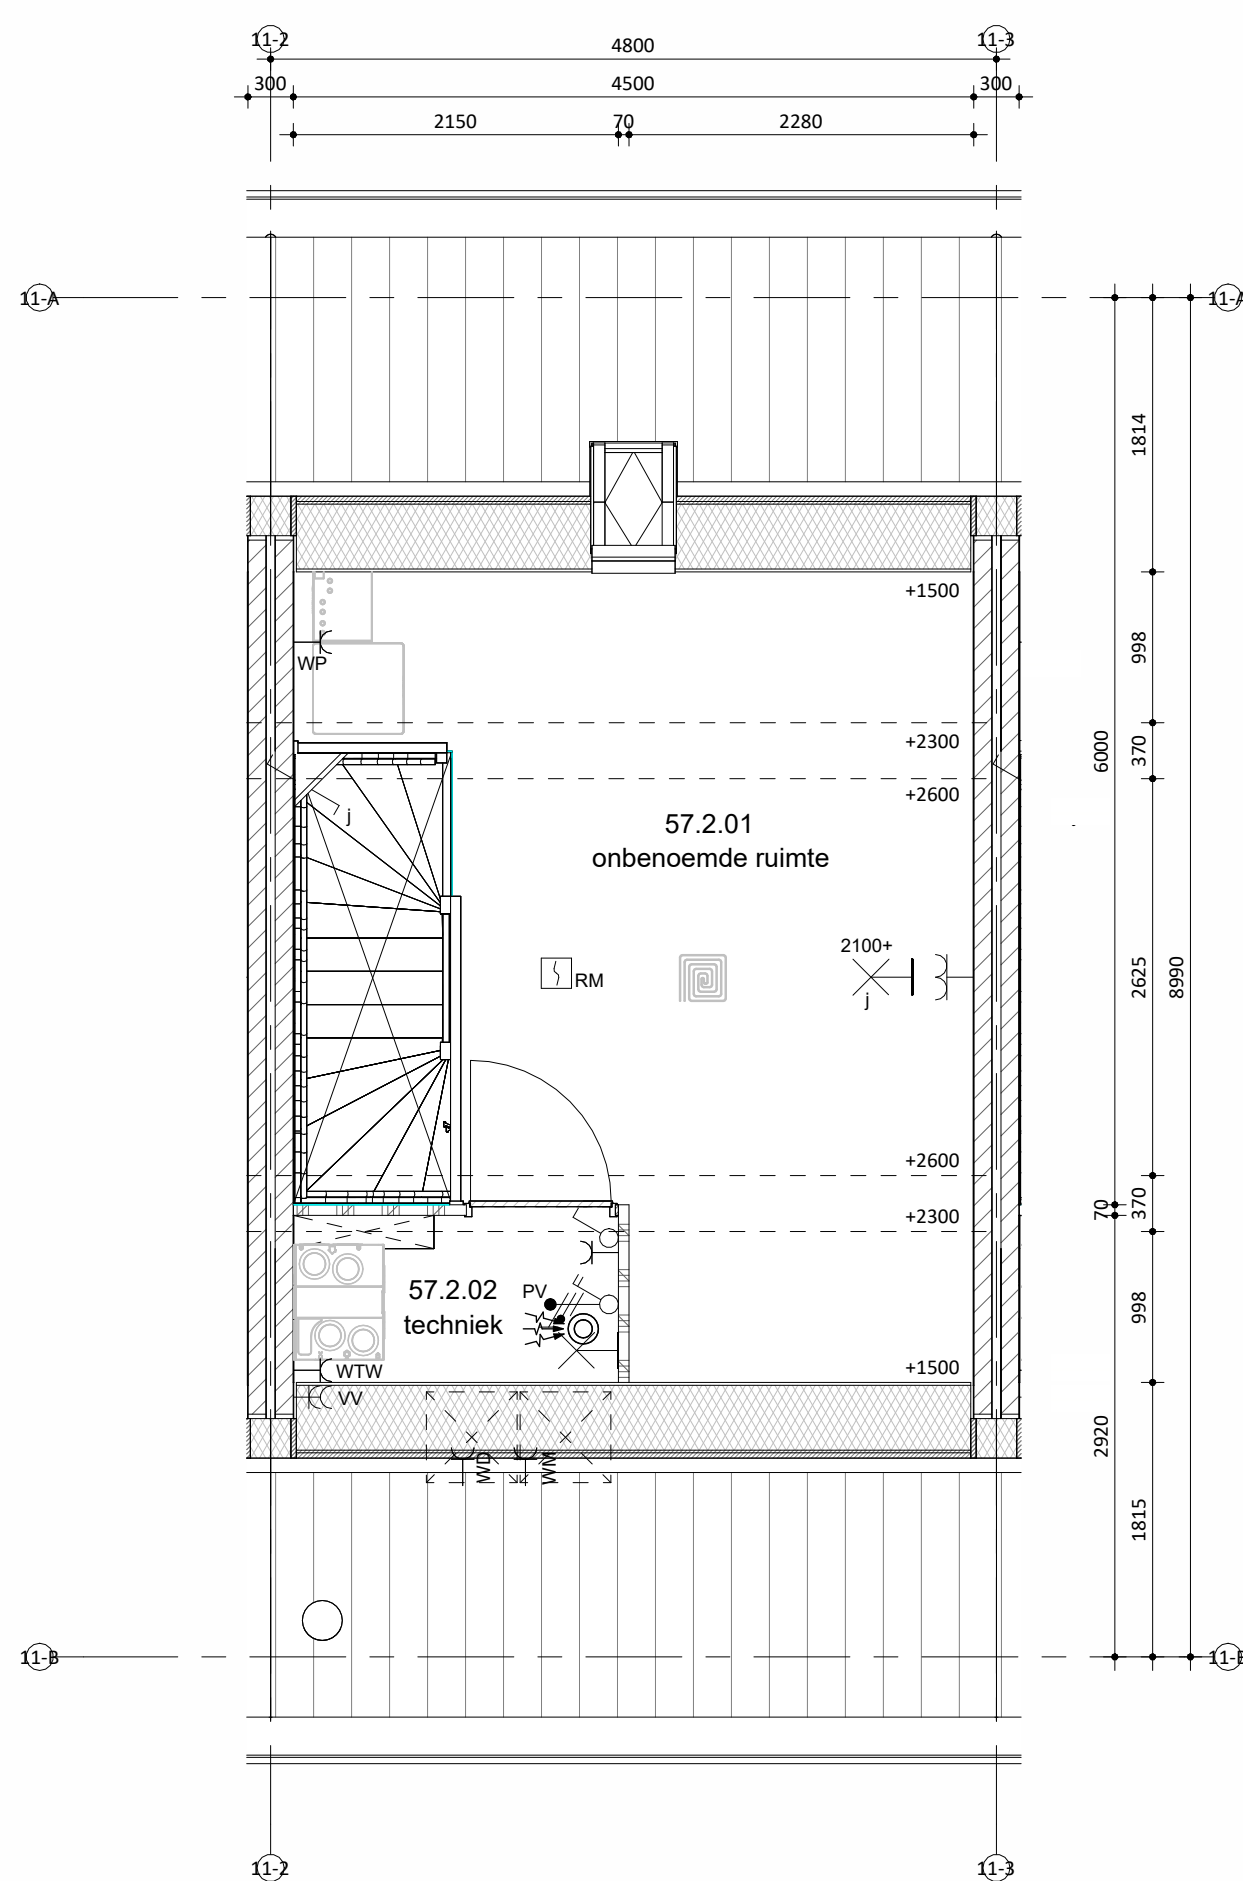

Tweede verdieping



Situatie

schaal 1:1000

Kopieerberg 1 9567 118 Teken T: 033 - 572 35 00 E: info@remmersbouwgroep.nl W: www.remmersbouwgroep.nl		Maatvoering in het werk te controleren. De technische omschrijving prevaleert op de tekeningen.	
wijzigingen:		13-05-2028 Diverse wijzigingen	
onderdeel:		Verkooptekening bnr 57	
project:		52 woningen, Markant Fase 1 Zevenbergen	
opdrachtgever:		Markvelden-Noord VOF	
datum:	24-04-2026	status:	DEFINITIEF
schaal:	1:50/100	projectleider:	- fase:
afmeting:	A0	getekend:	jk DO
		werknnummer:	422440
		bladnummer:	VK_57A