


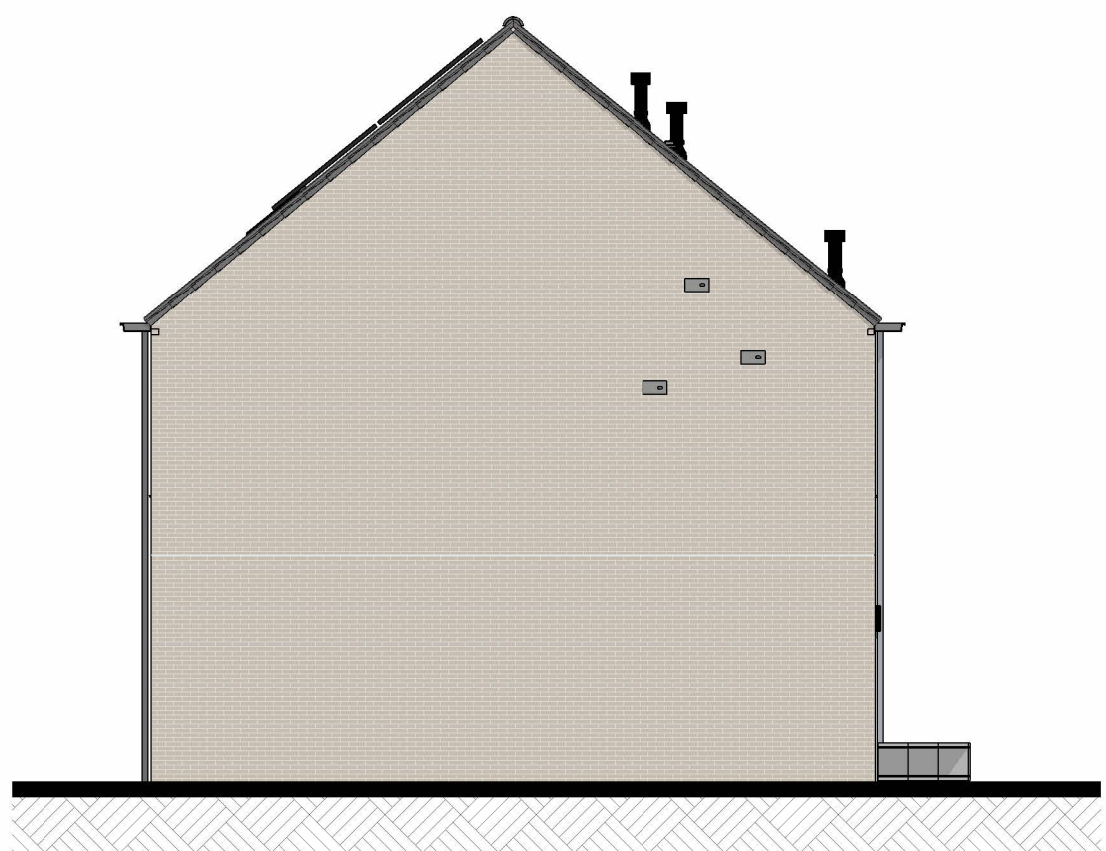


 

Linkergevel

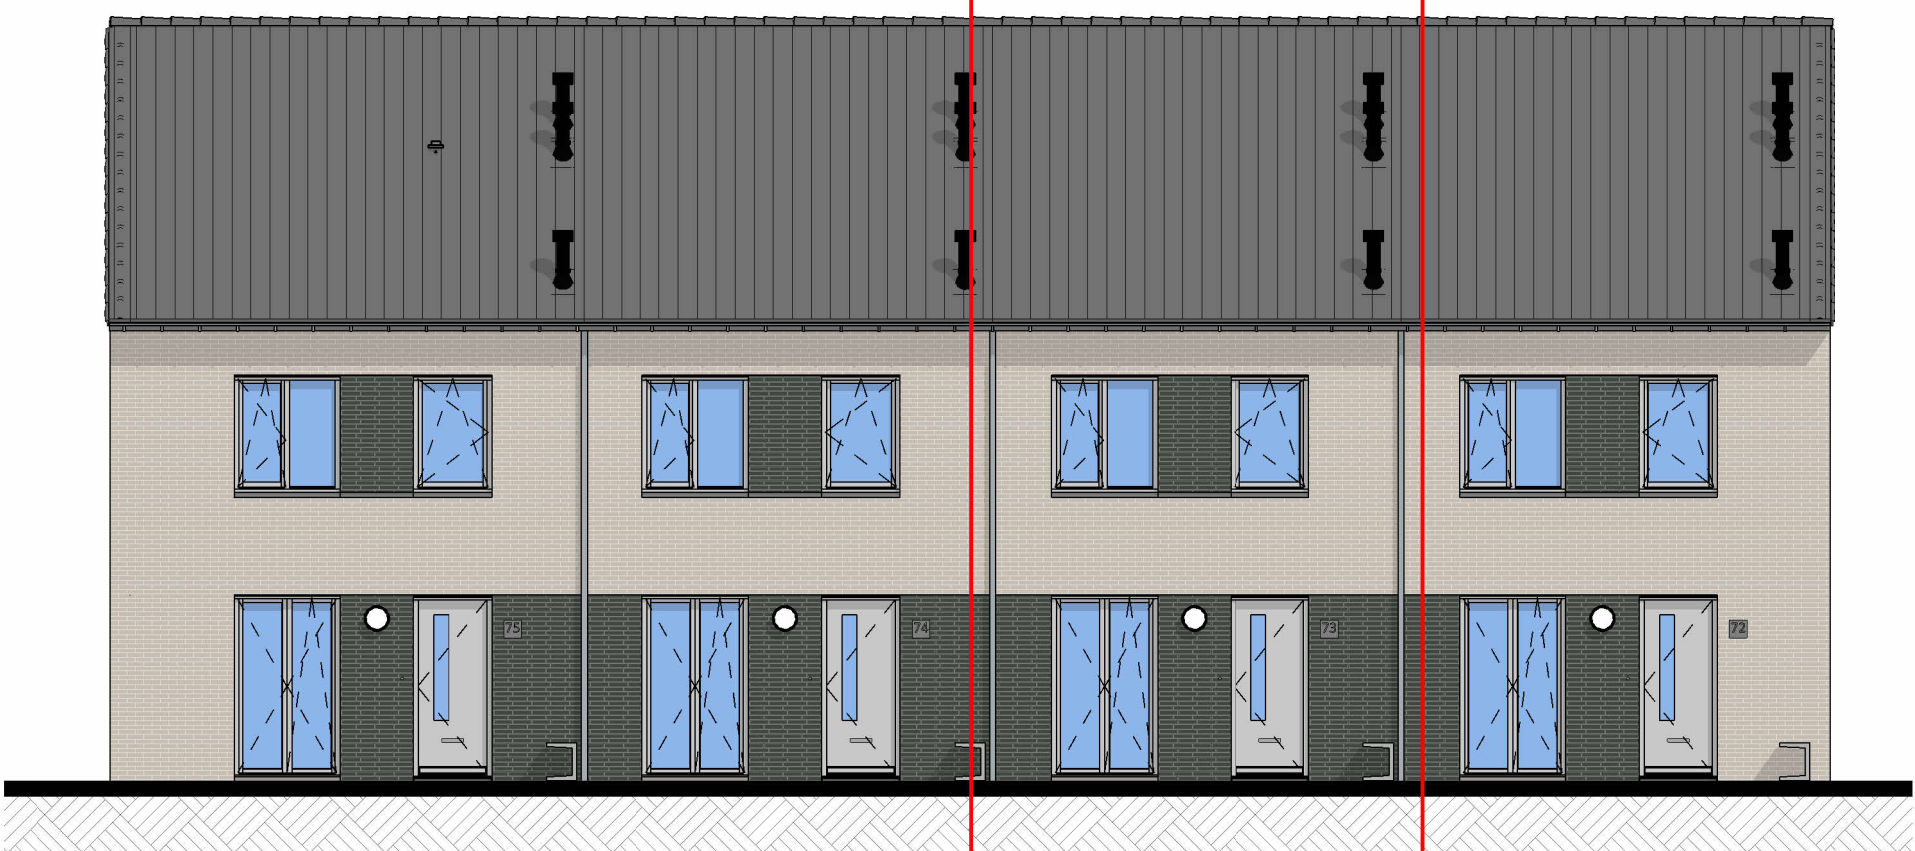


Voorgevel

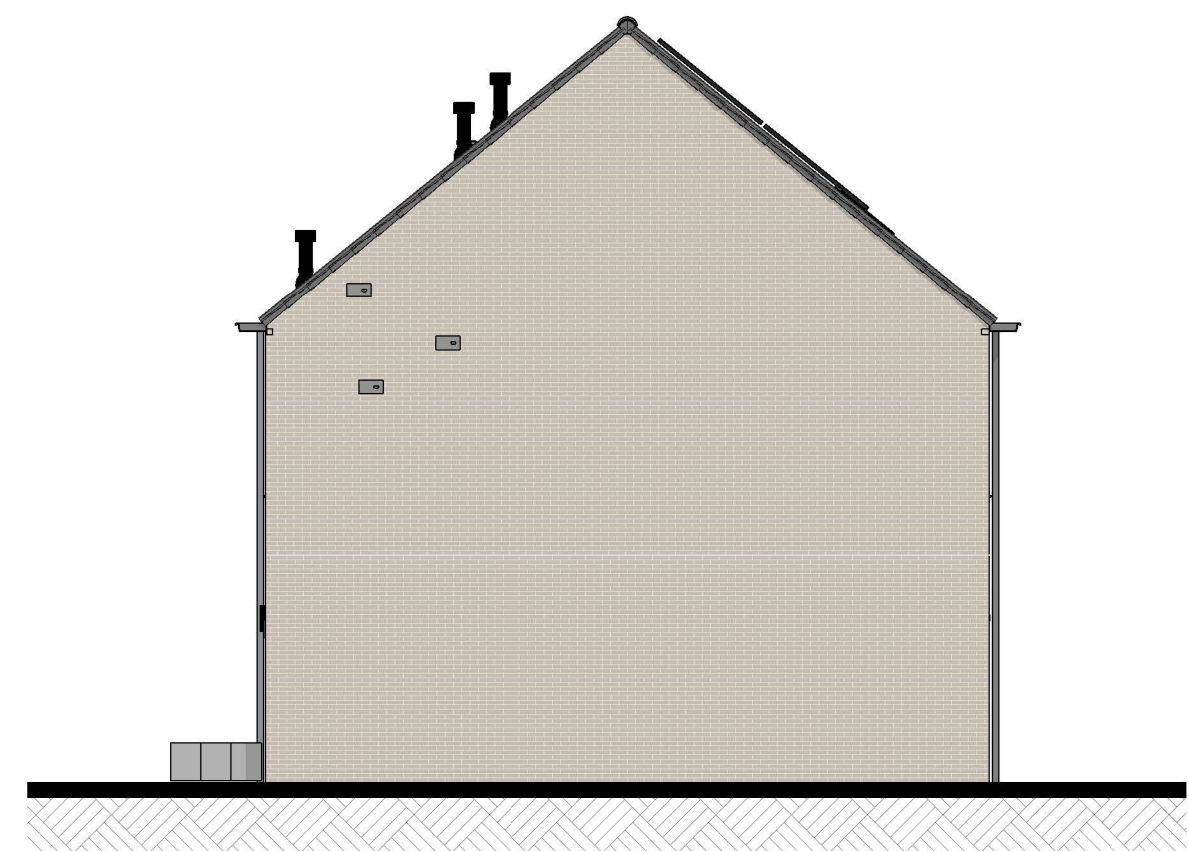


Rechtergevel




Achtergevel

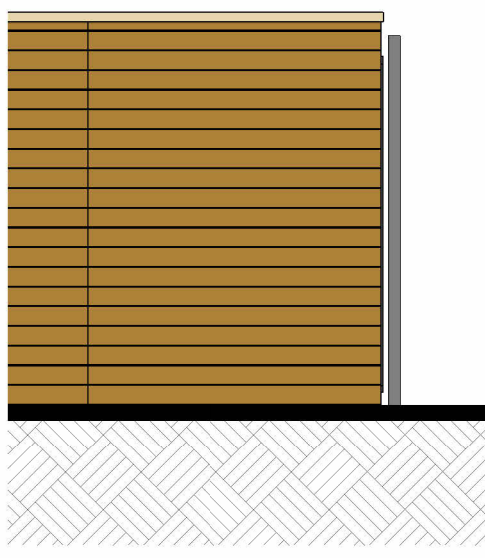

Linkergevel berging

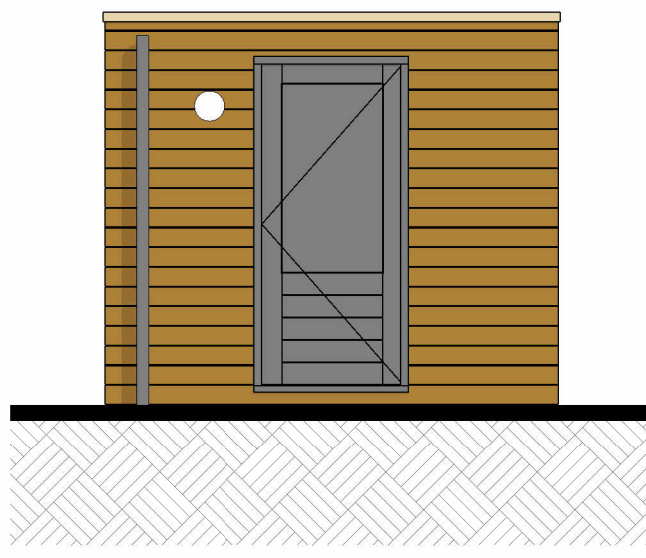

Voorgevel berging

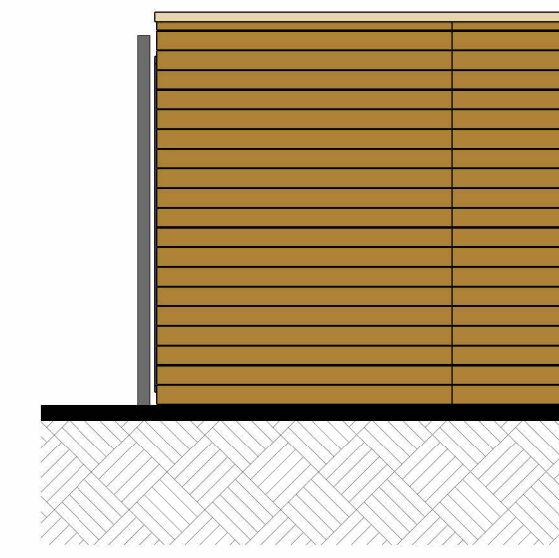

Rechtergevel berging


bnr 72 t/m 75

Onderdeel
speciaal gevelmateriaal
voegwerk
gevel metselwerk
voegwerk
kozijnen
(incl draaiende delen)
voordeur
lateien/gevel dragers
waterslagen t.p.v. metselwerk
dakbedekking
hwa

Materiaal
keramische tegel (240x62mm),
horizontaal klezurenverband
cement, verdiepte voeg
baksteen handvorm KA1107,
waalformaat
cement, verdiepte voeg
hout
hout
staal, verzinkt en gepoedercoat
prefab beton
keramische dakpan
voorzijde zink, achterzijde pvc


Kleur
355 blauwgroen gevamd
lichtgrijs
grijs genuanceerd
lichtgrijze voeg
RAL 7047 telegrijs 4
RAL 7044 zijdegrijs
lichtgrijs
donker, antraciet
natuurel, grijs

kleuren zijn indicatief en kunnen afwijken van de werkelijkheid

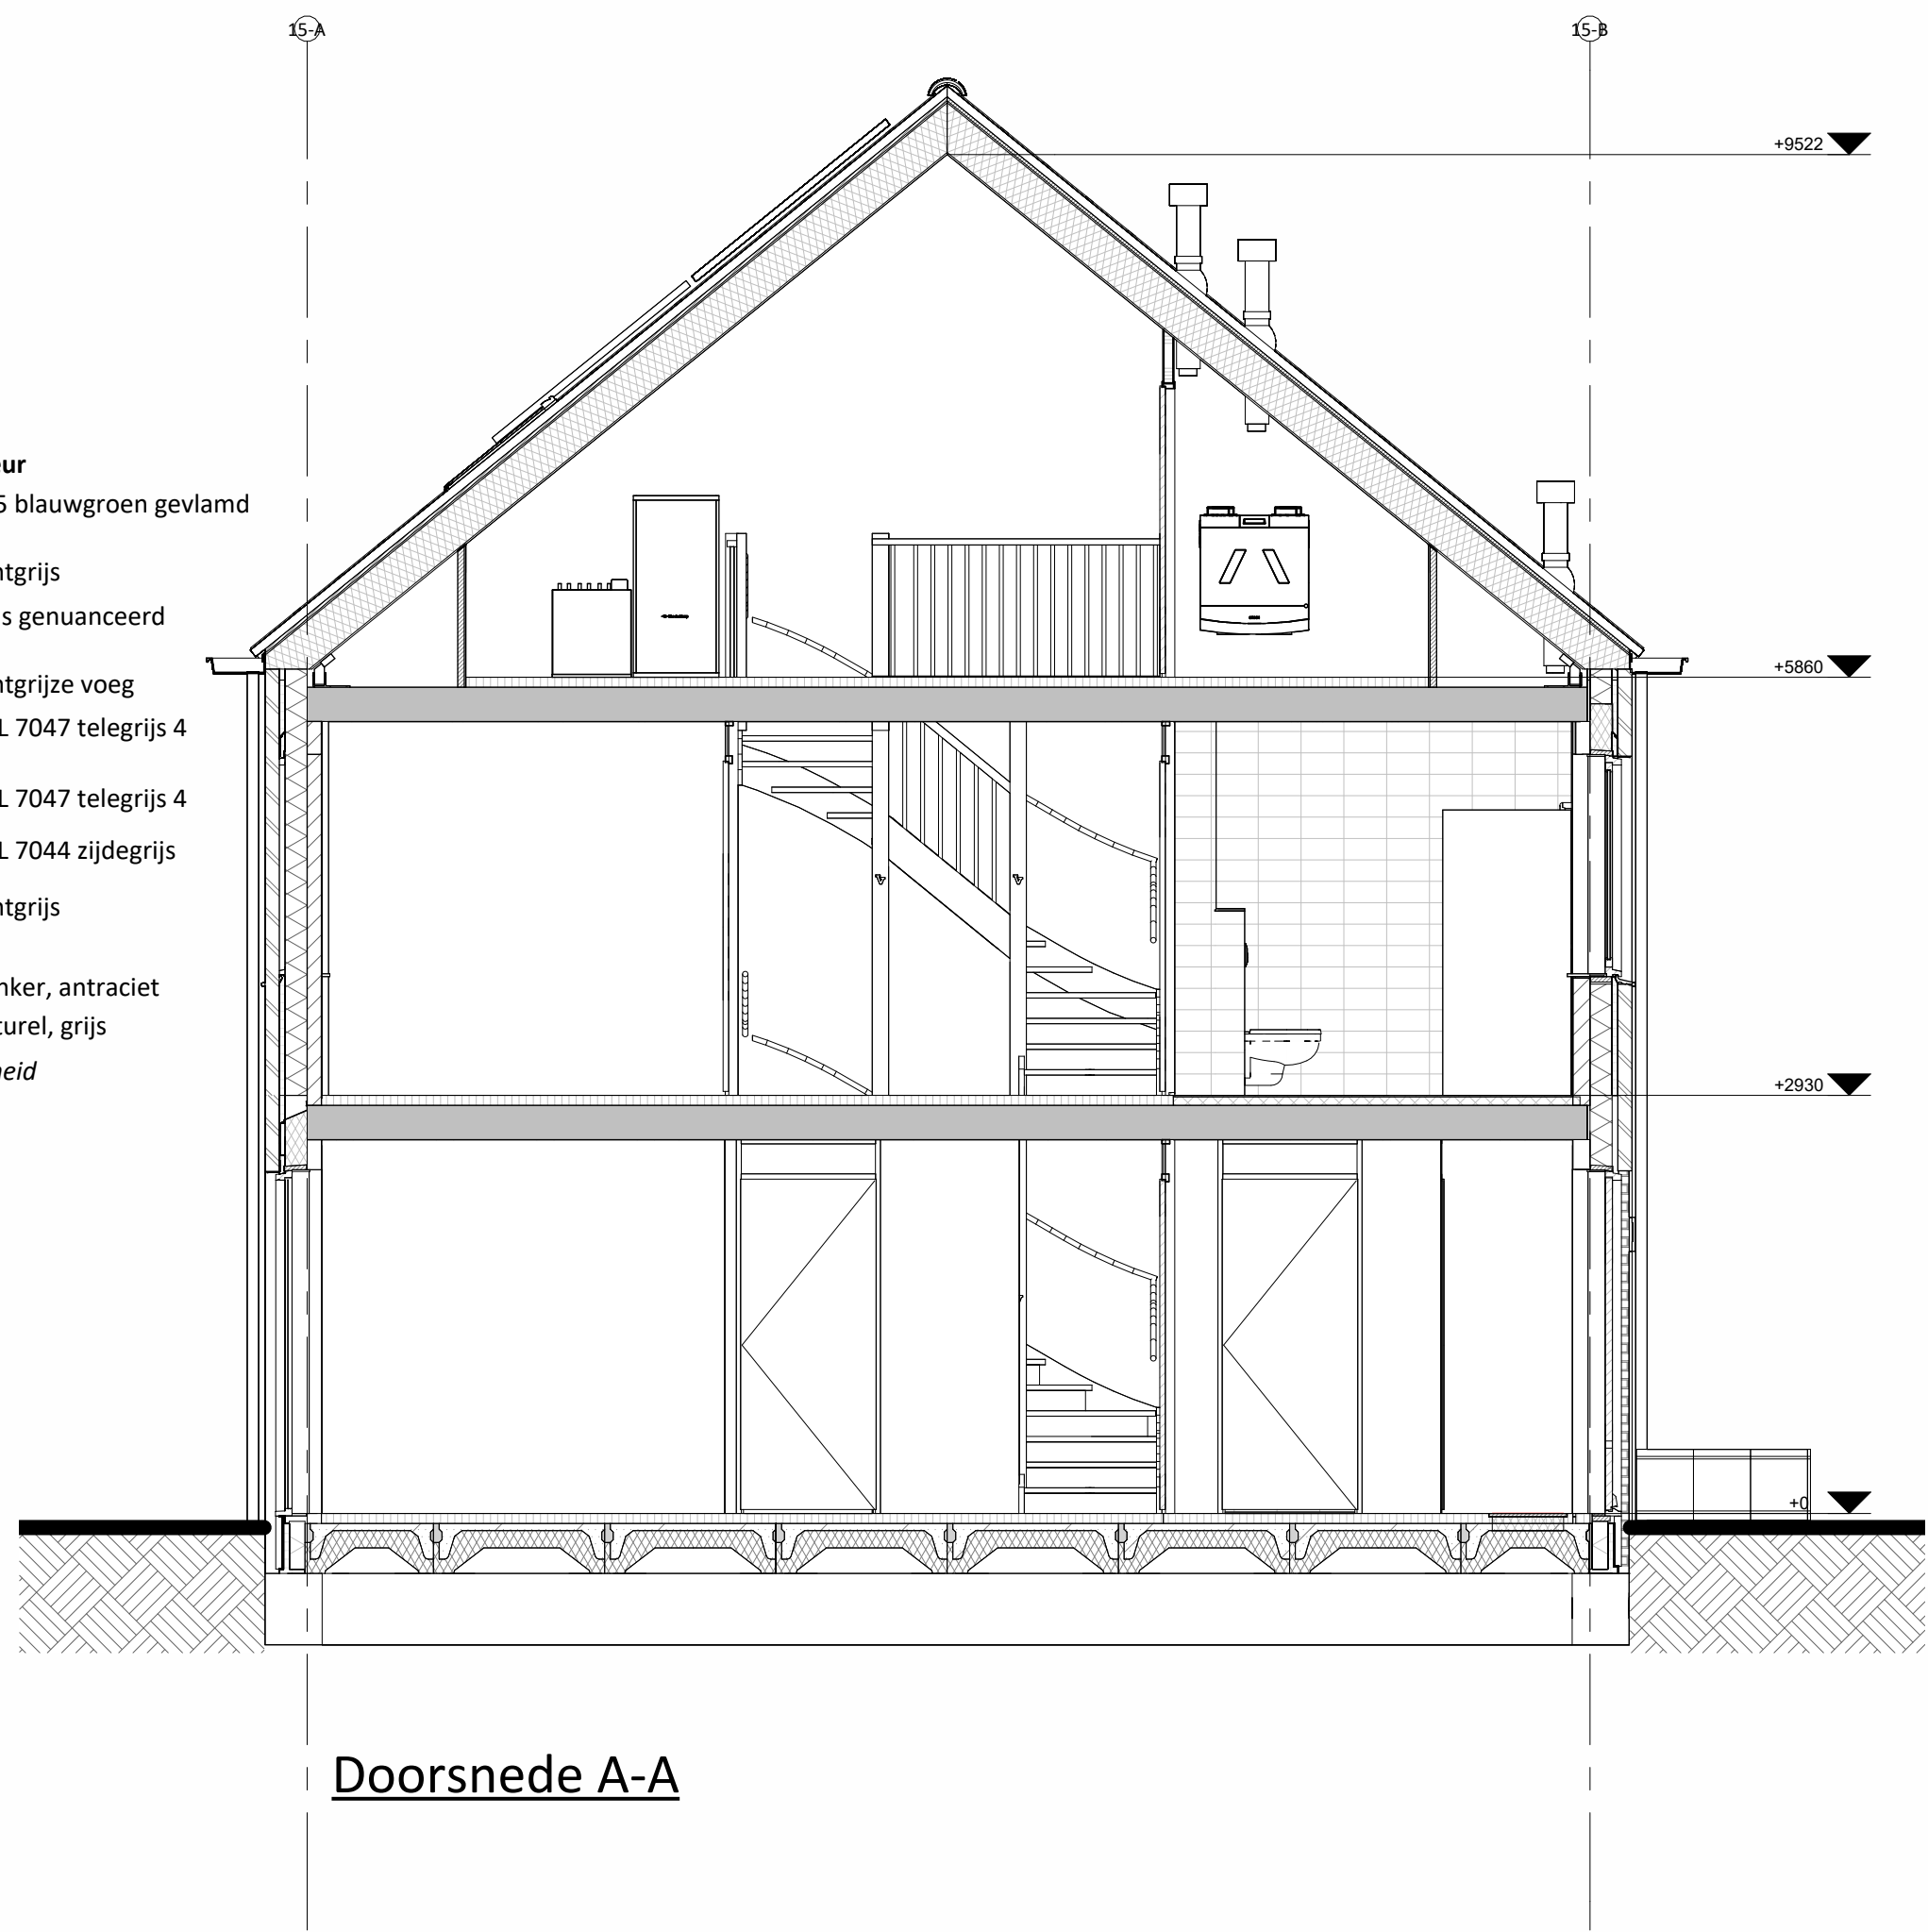


Doorsnede A-A


Hoogte (v.v.)	Symbol	Omschrijving
		Groepenkast
Plafond		Centraaldoos t.b.v. lichtpunt zonder armatuur
2100		Wandlichtpunt zonder armatuur
1200		Beldrukker
2800		Schel
1500		Videofoonstelsel
Plafond		Rookmelder optisch
1050		Enkelpolige schakelaar
1050		Enkelpolige schakelaar met wandcontactdoos
1050		Serienschakelaar
1050		Wisselschakelaar
1050		Kruisschakelaar
300		Loze leiding
300		CAI aansluitpunt
300		UTP aansluitpunt
300		Enkele wandcontactdoos
300		Dubbele wandcontactdoos
300		Wandcontactdoos 2-voudig opbouw
300		Wandcontactdoos 2-voudig opbouw Vloerverwarming
300		E-RAD - Elektr. radiator badkamer 260+VL
300		WP - Wärmepomp n.t.b.
300		WM - Wasmachine 1200+VL
300		WD - Wasdroger 1200+VL
1500		CO2 Sensor (t.b.v. ventilatie systeem)
1500		Thermostaat RF
1700		Centraal aardpunt badkamer
1500		Aardmat
Plafond		Ventilatie Afzuig-ventiel
Plafond		Ventilatie Inblaas-ventiel
		WTW unit
		Verdeler vloerverwarming

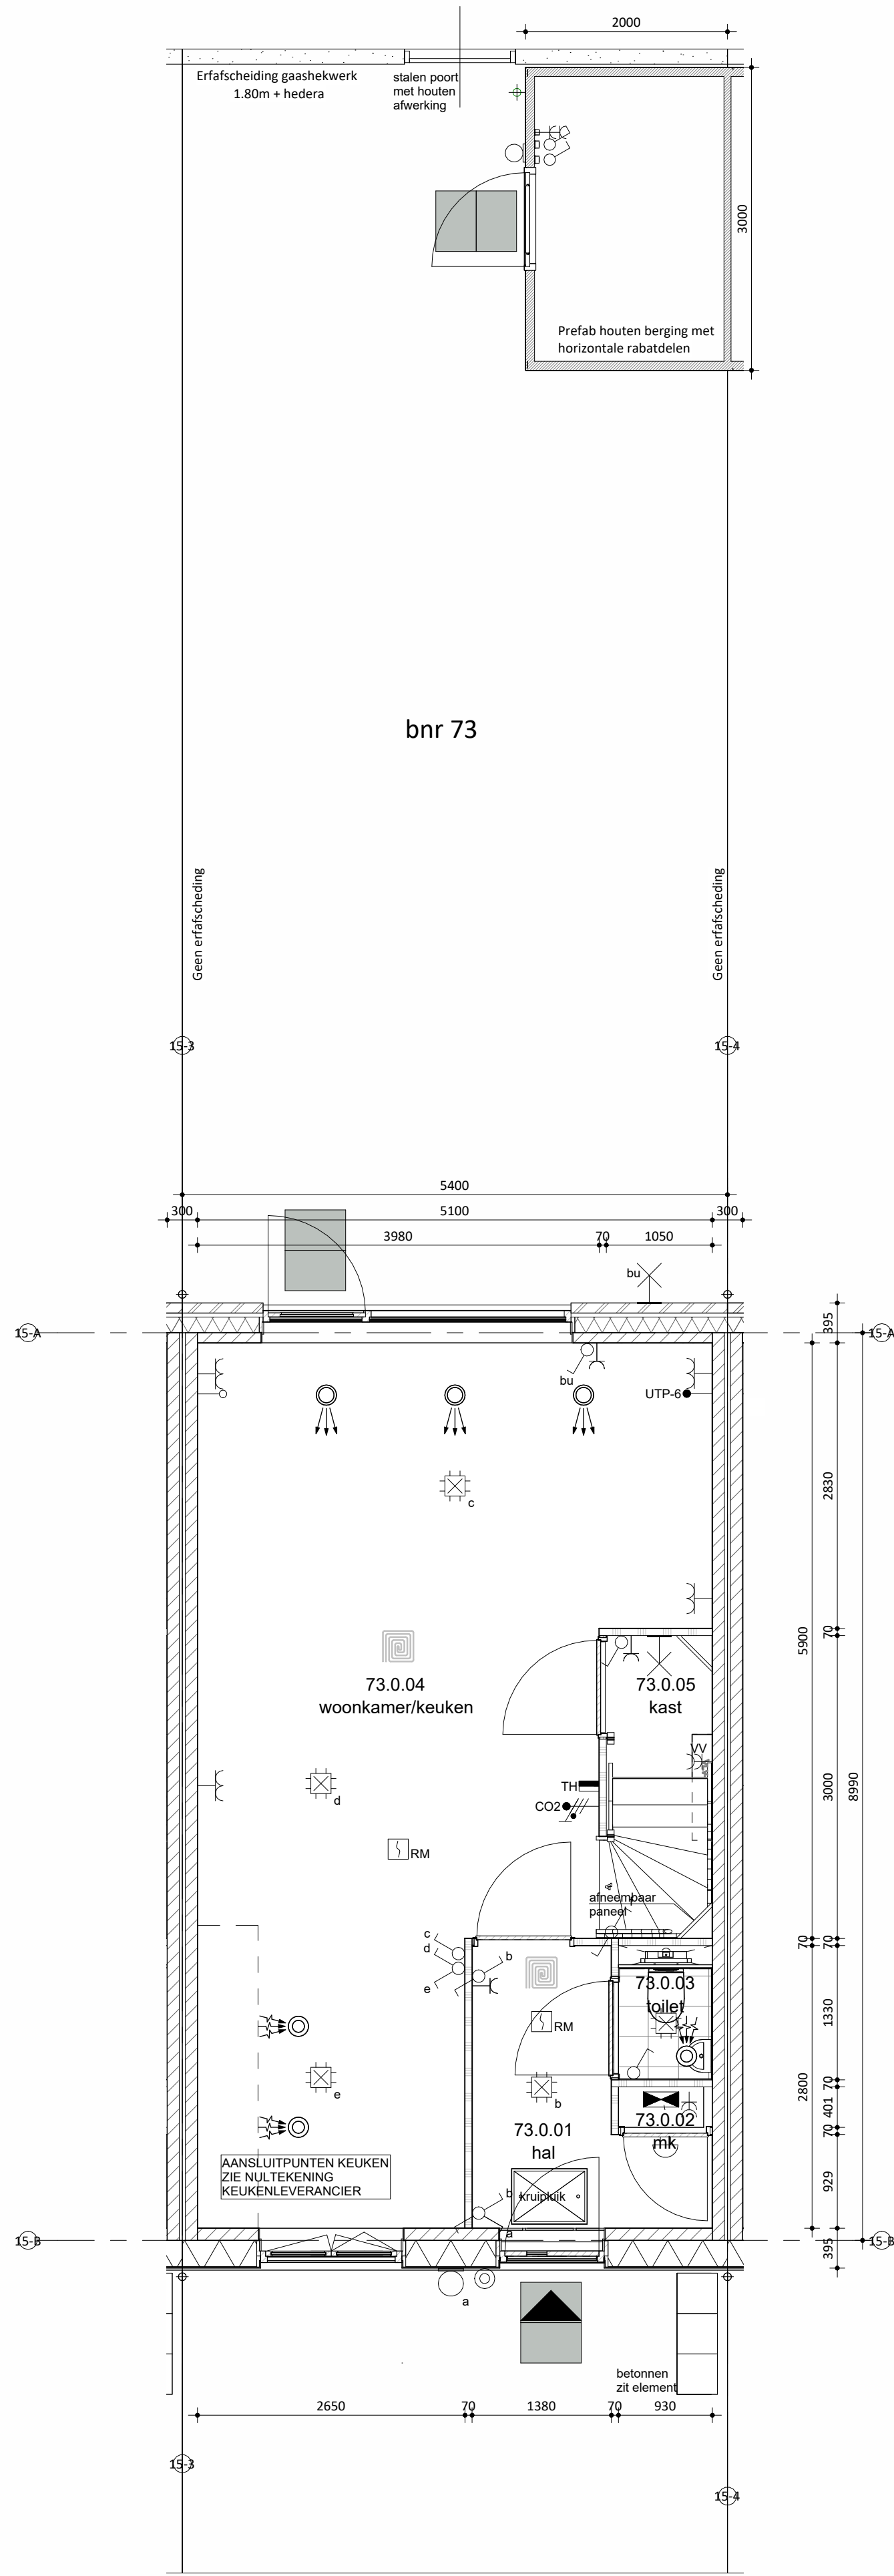

Begane grond

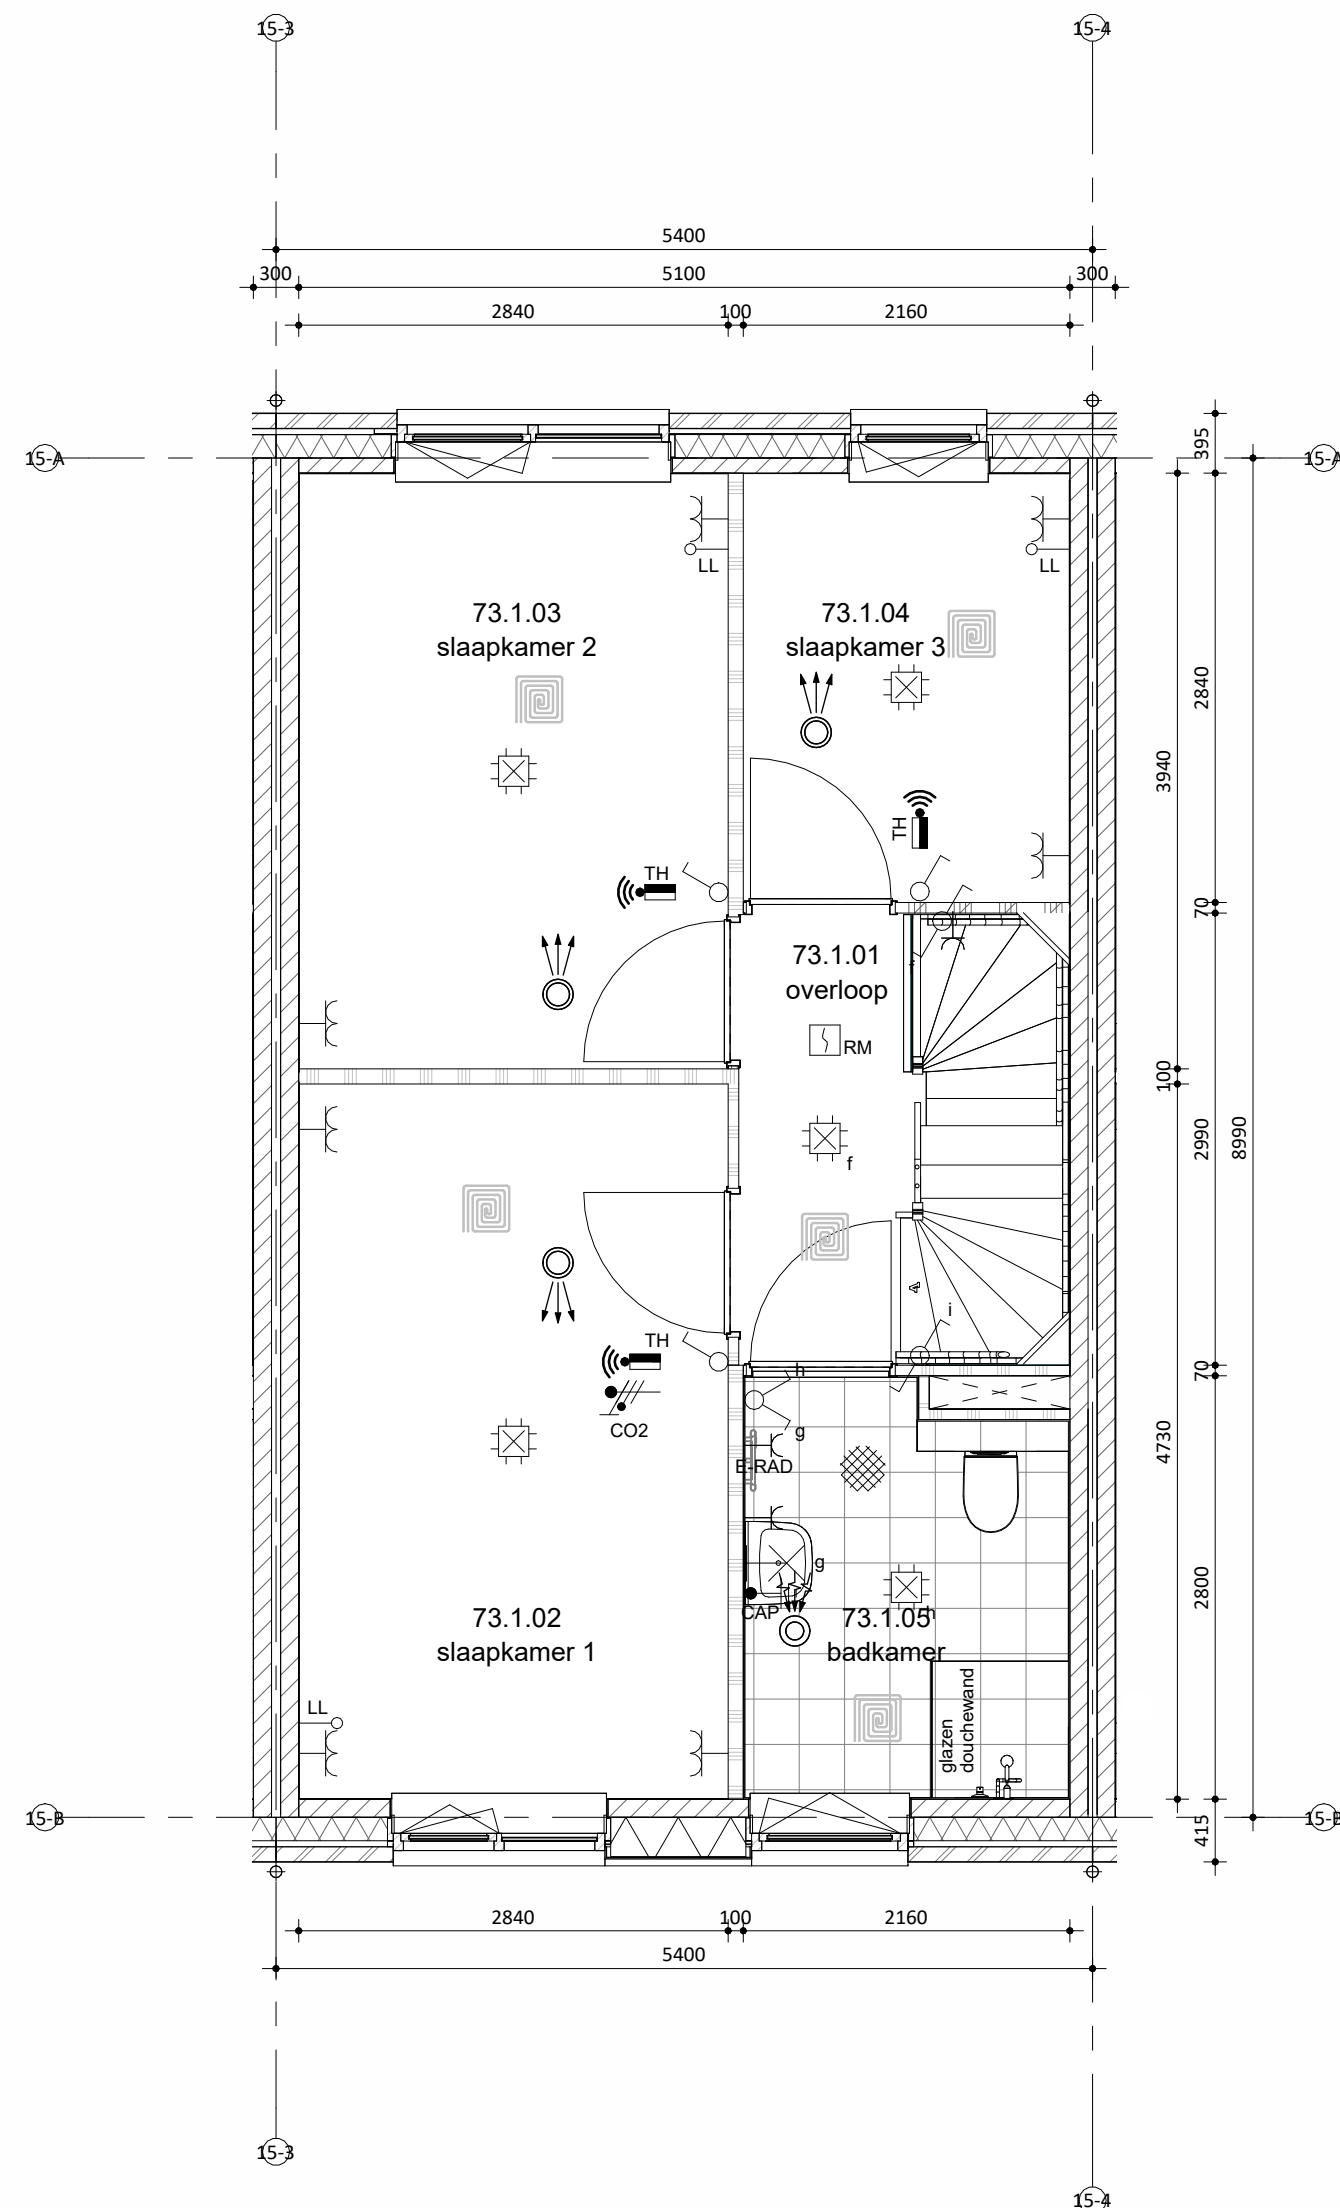

Eerste verdieping

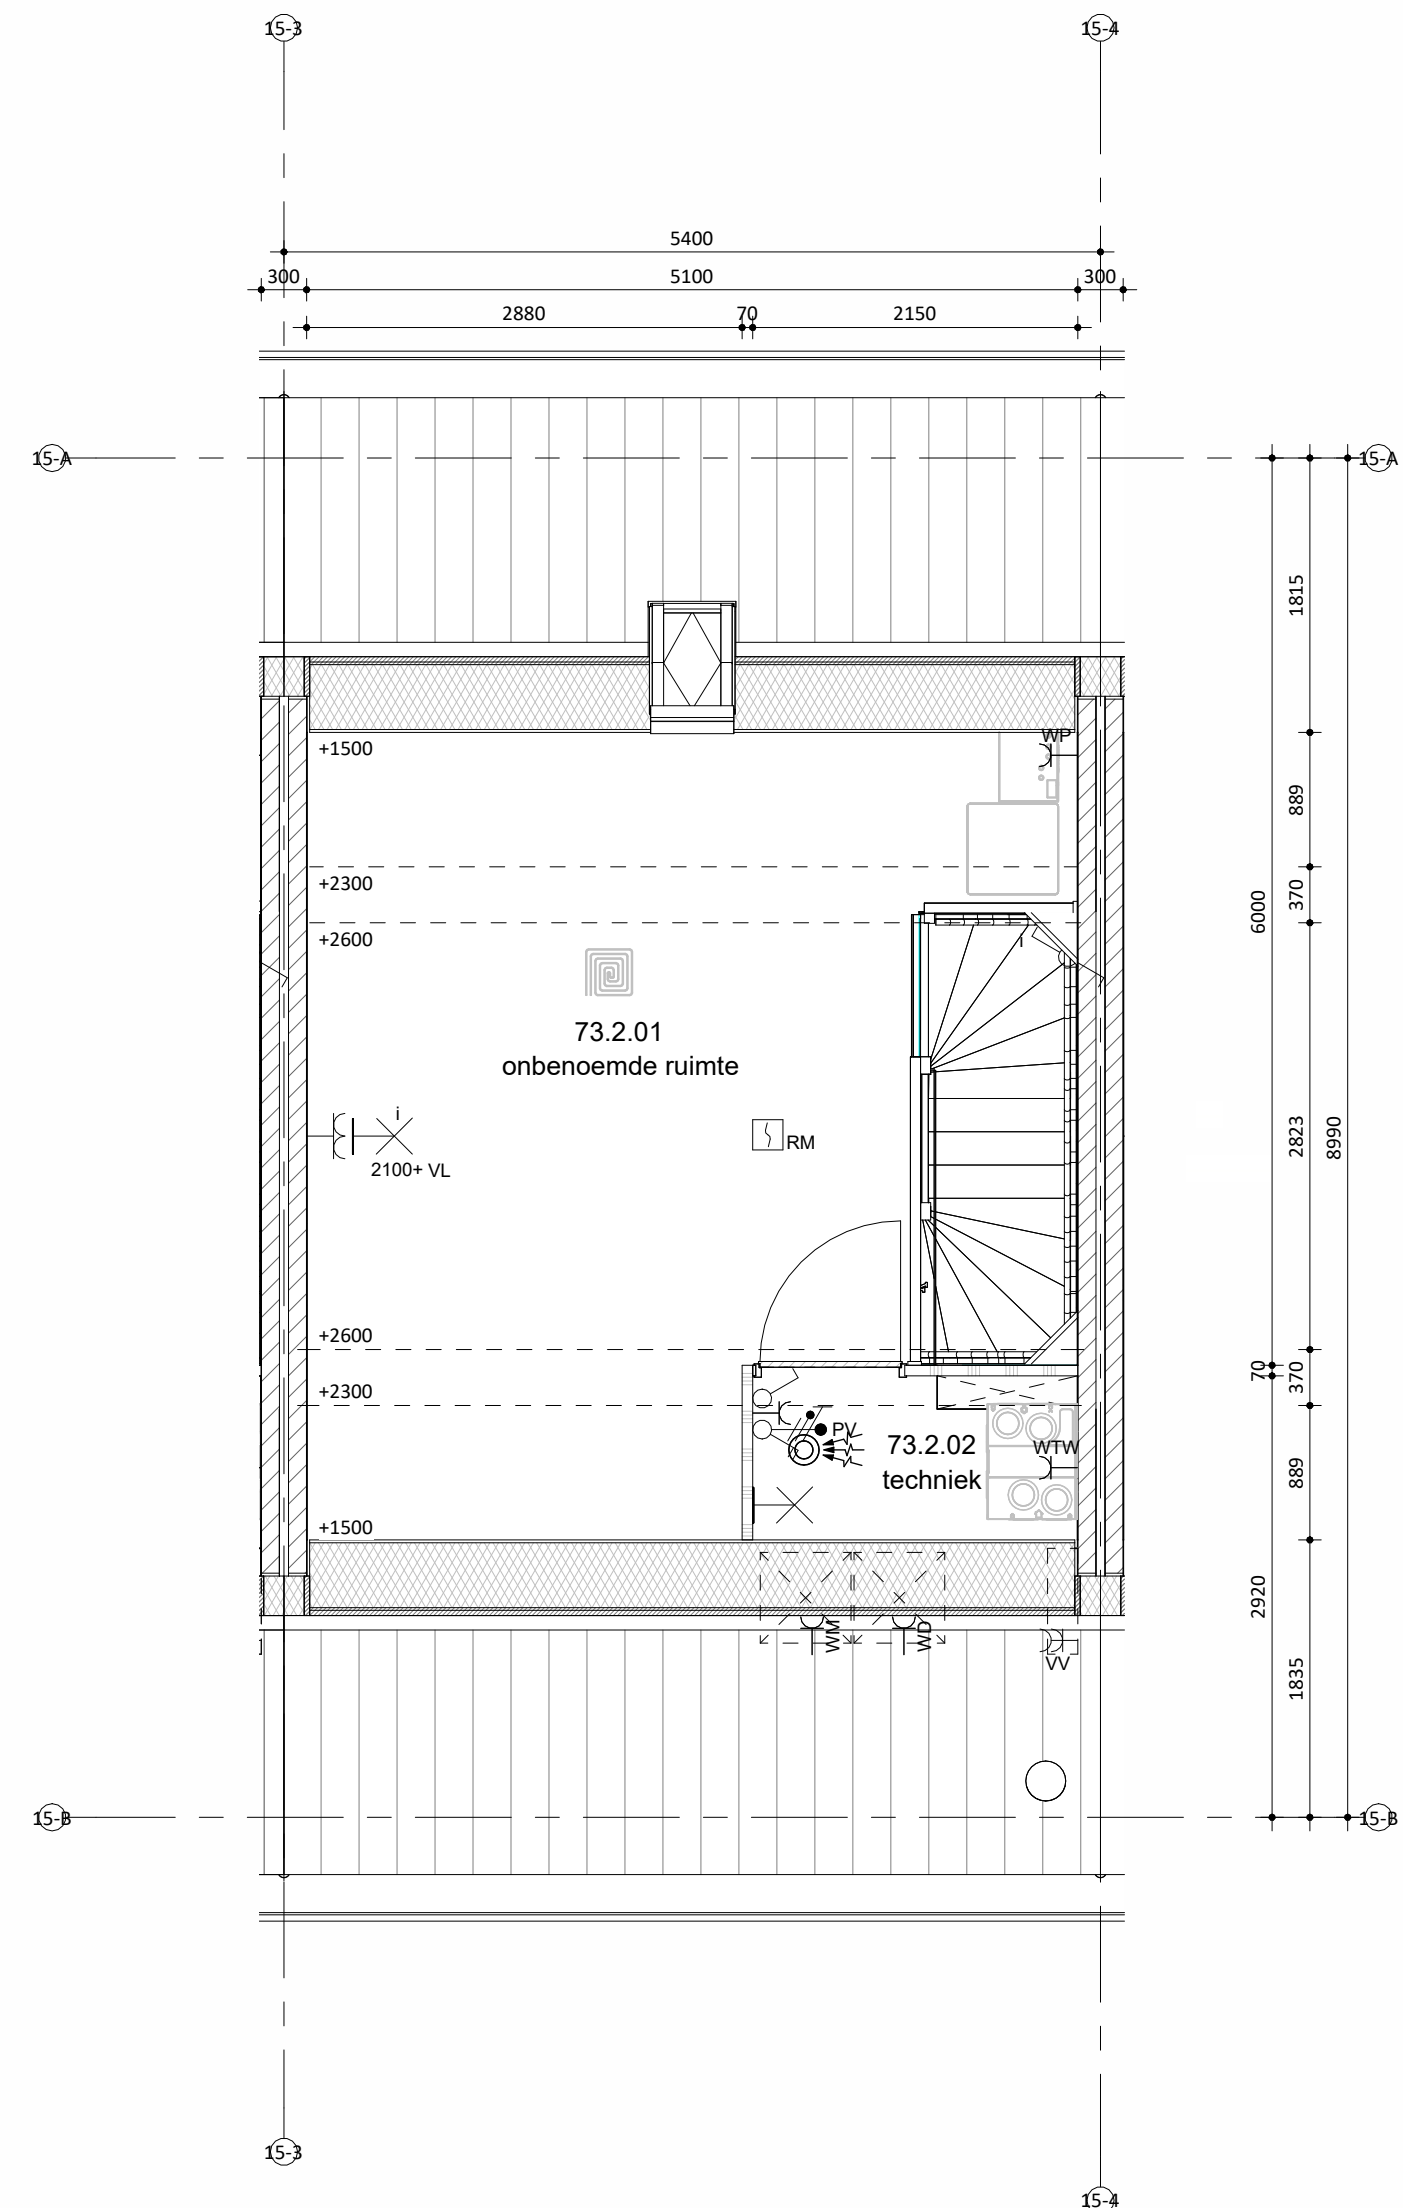

Tweede verdieping



Situatie

schaal 1:1000



Koningsberg 1
5957 TH Teveren
T: 013 - 572 35 00
E: info@remmersbouwgroep.nl
W: www.remmersbouwgroep.nl

onderdeel: Verkooptekening bnr 73
project: 52 woningen, Markant Fase 1 Zevenbergen

opdrachtgever: Markvelden-Noord VOF

datum: 22-04-2026
schaal: 1:50/100
afmeting: A0
status: DEFINITIEF
projectleider: -
gelekd: jk
werknummer: 422440
fase: -
bladnummer: VK_73C