


Linkergevel



Voorgevel



Rechtergevel

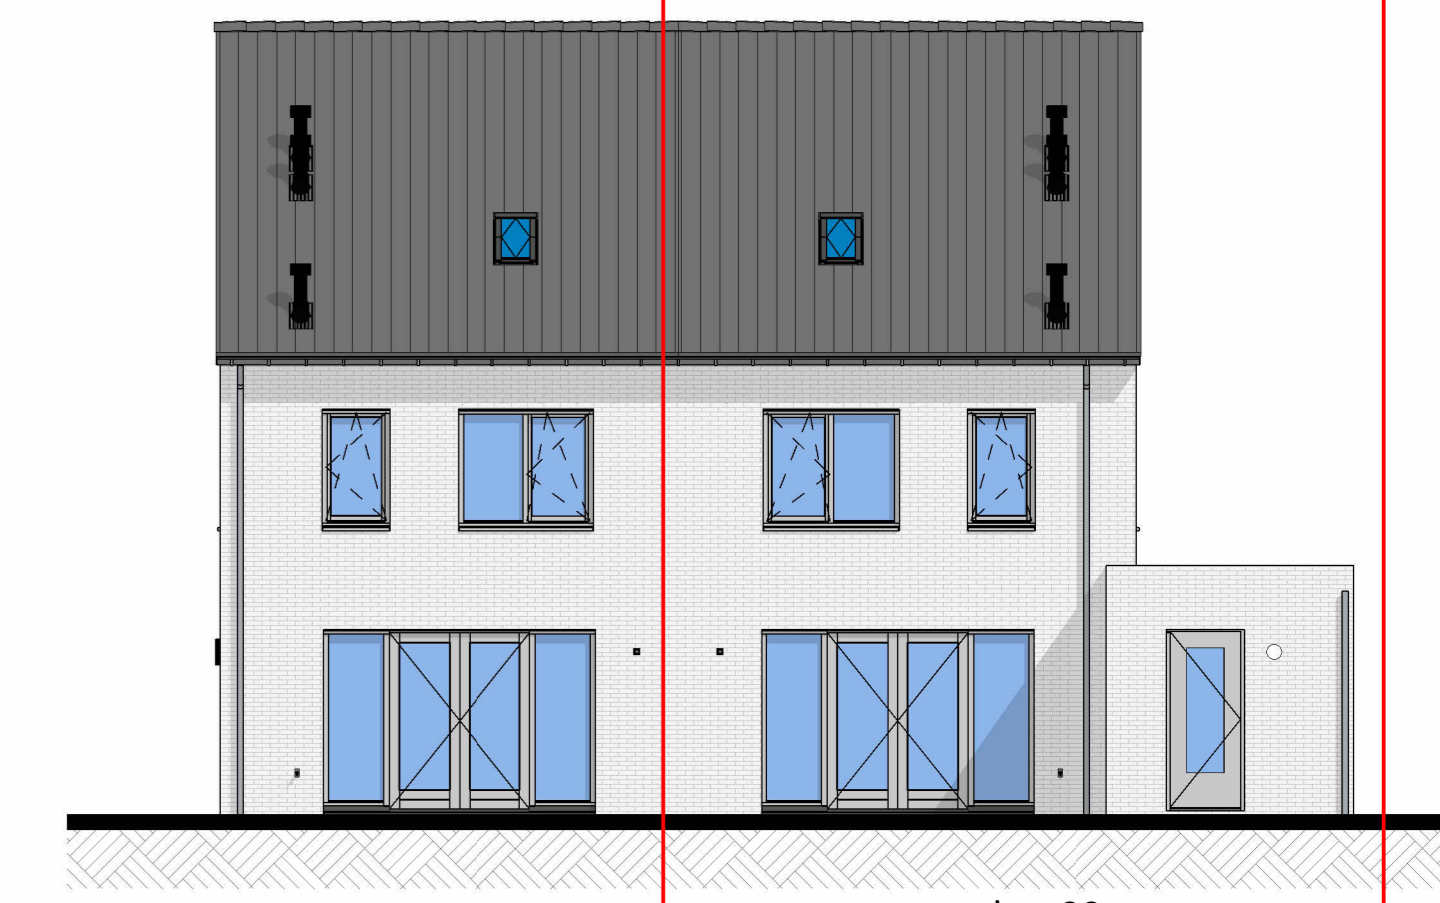

Achtergevel


bnr 90

bnr 90

bnr 90


bnr 90 t/m 90	Materiaal	Kleur
Onderdeel		
gevel metselwerk	baksteen wasserstrich EN1147, waalmaat	lichtgrijs genuanceerd
voegwerk	cement, verdiepte voeg	lichtgrijs
kozijnen (ind draaiende delen)	hout	RAL 7047 telegrijs 4
voordeur	hout	RAL 7047 telegrijs 4
lateien/geveldragers	staal, verzinkt en gepoedercoat	RAL 7044 zijdegrijs
waterlagen tpm metselwerk	prefab beton	lichtgrijs
dakbedekking	keramische dakpan	donker, antraciet
hwa	voorzijde zink, achterzijde pvc	natuur, grijs

*Kleuren zijn indicatief en kunnen afwijken van de werkelijkheid*

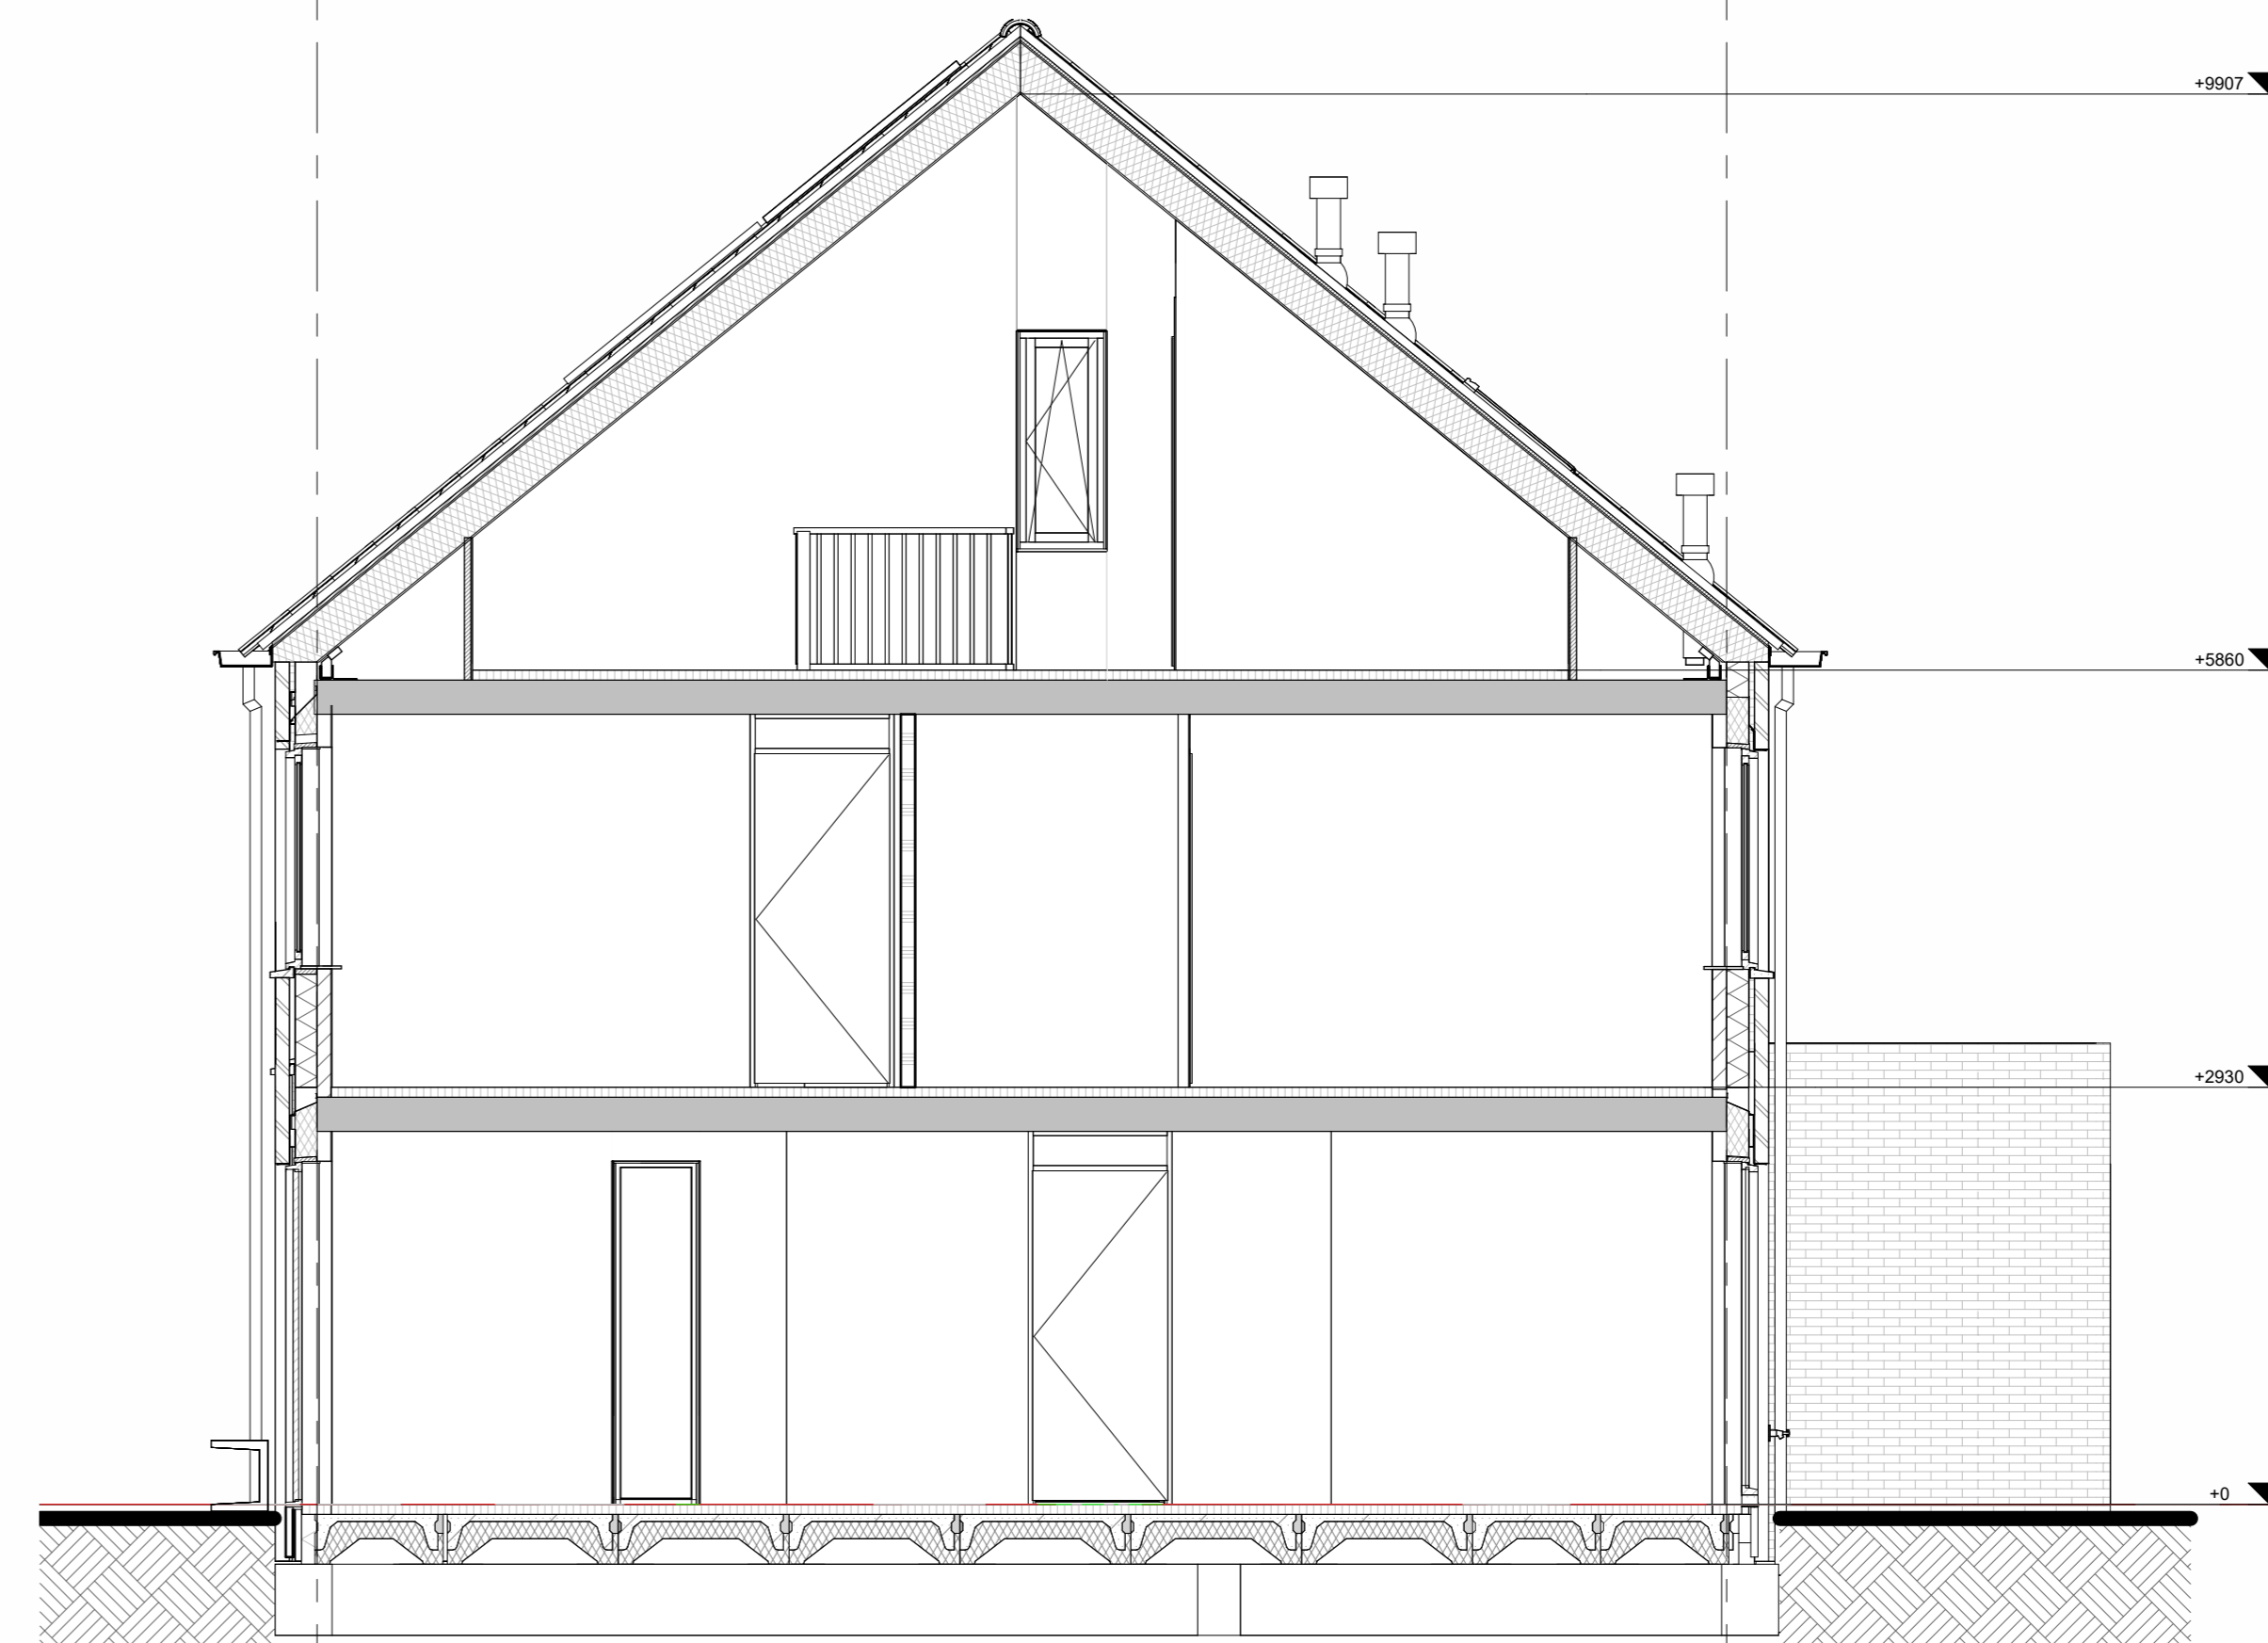


Doorsnede A-A


Hoogte (v.v.l.)	Symbol	Omschrijving
	☐	Groepenkast
Plafond	⊗	Centraaldoos t.b.v. lichtpunt zonder armatuur
2100	⊗	Wandlichtpunt zonder armatuur
1200	⊗	Beldrukker
2500	⊗	Schel
1500	⊗	Videofoonrooster
Plafond	⊗	Roekmelder optisch
1050	⊗	Enkelpolige schakelaar
1050	⊗	Enkelpolige schakelaar met wandcontactdoos
1050	⊗	Serieschakelaar
1050	⊗	Wisselschakelaar
1050	⊗	Kruisschakelaar
300	⊗	Loze leiding
300	⊗	Loze leiding Zonwering
300	⊗	CAJ aansluitpunt
300	⊗	UTP aansluitpunt
300	⊗	Enkele wandcontactdoos
300	⊗	Dubbele wandcontactdoos
300	⊗	Wandcontactdoos 2-voudig opbouw
300	⊗	Wandcontactdoos 2-voudig opbouw Vloerverwarming
300	⊗	E-RAD - Elektr. radiator badkamer 280+VL
300	⊗	WP - Wasmachine n.t.b.
300	⊗	WM - Wasmachine 1200+VL
300	⊗	WD - Wasdroger 1200+VL
1500	⊗	CO2 Sensor (t.b.v. ventilatie systeem)
1500	⊗	Thermostaat RF
1700	⊗	Centraal aardpunt badkamer
vloer	⊗	Aardmat
Plafond	⊗	Ventilatie Afzug-ventiel
Plafond	⊗	Ventilatie Inblaas-ventiel
	⊗	WTW unit
	⊗	Verdelers vloerverwarming

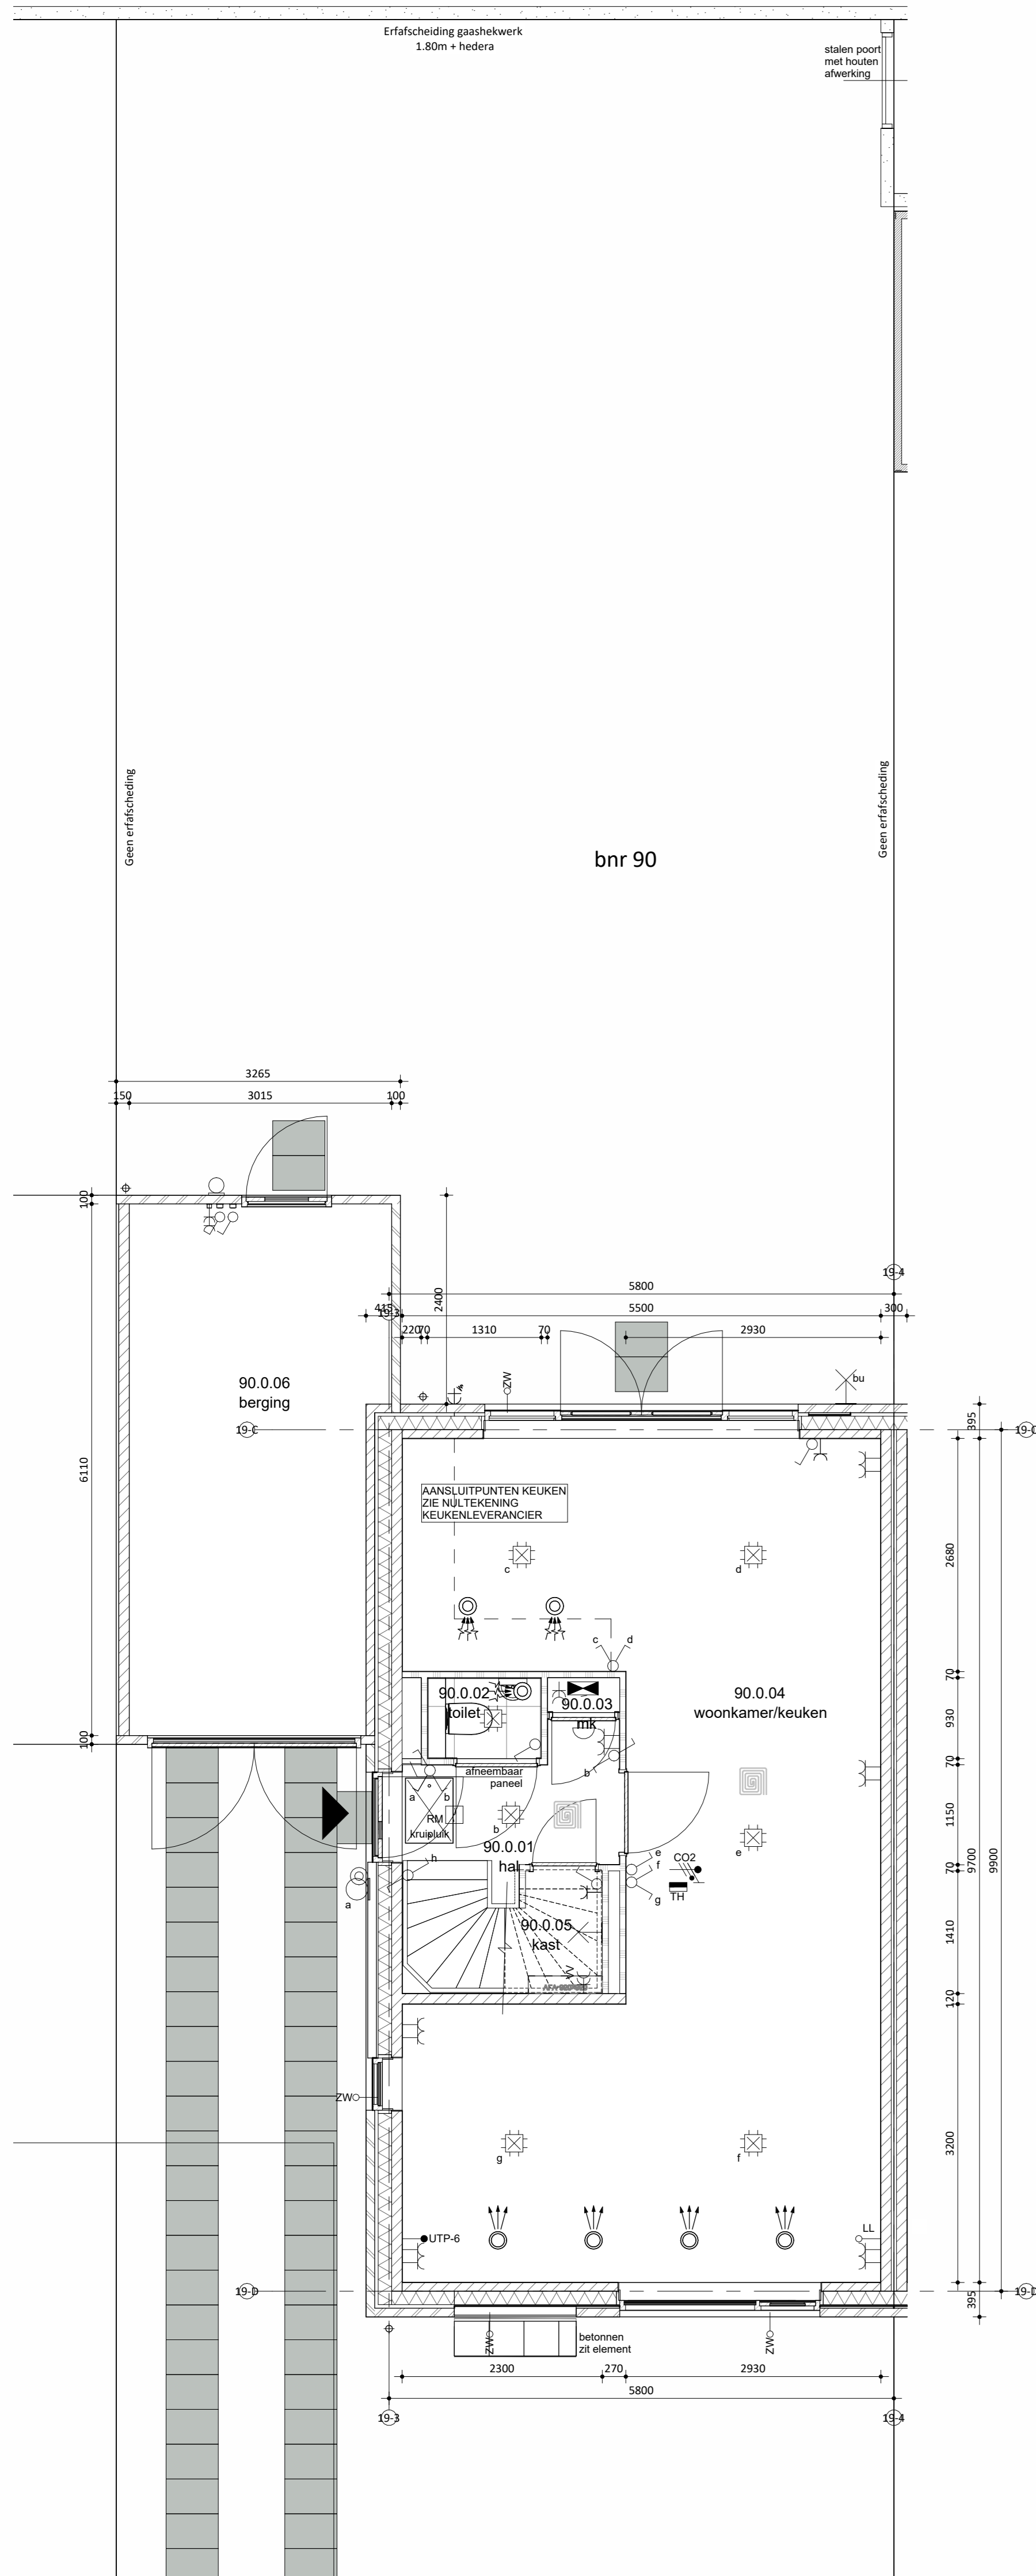

Begane grond

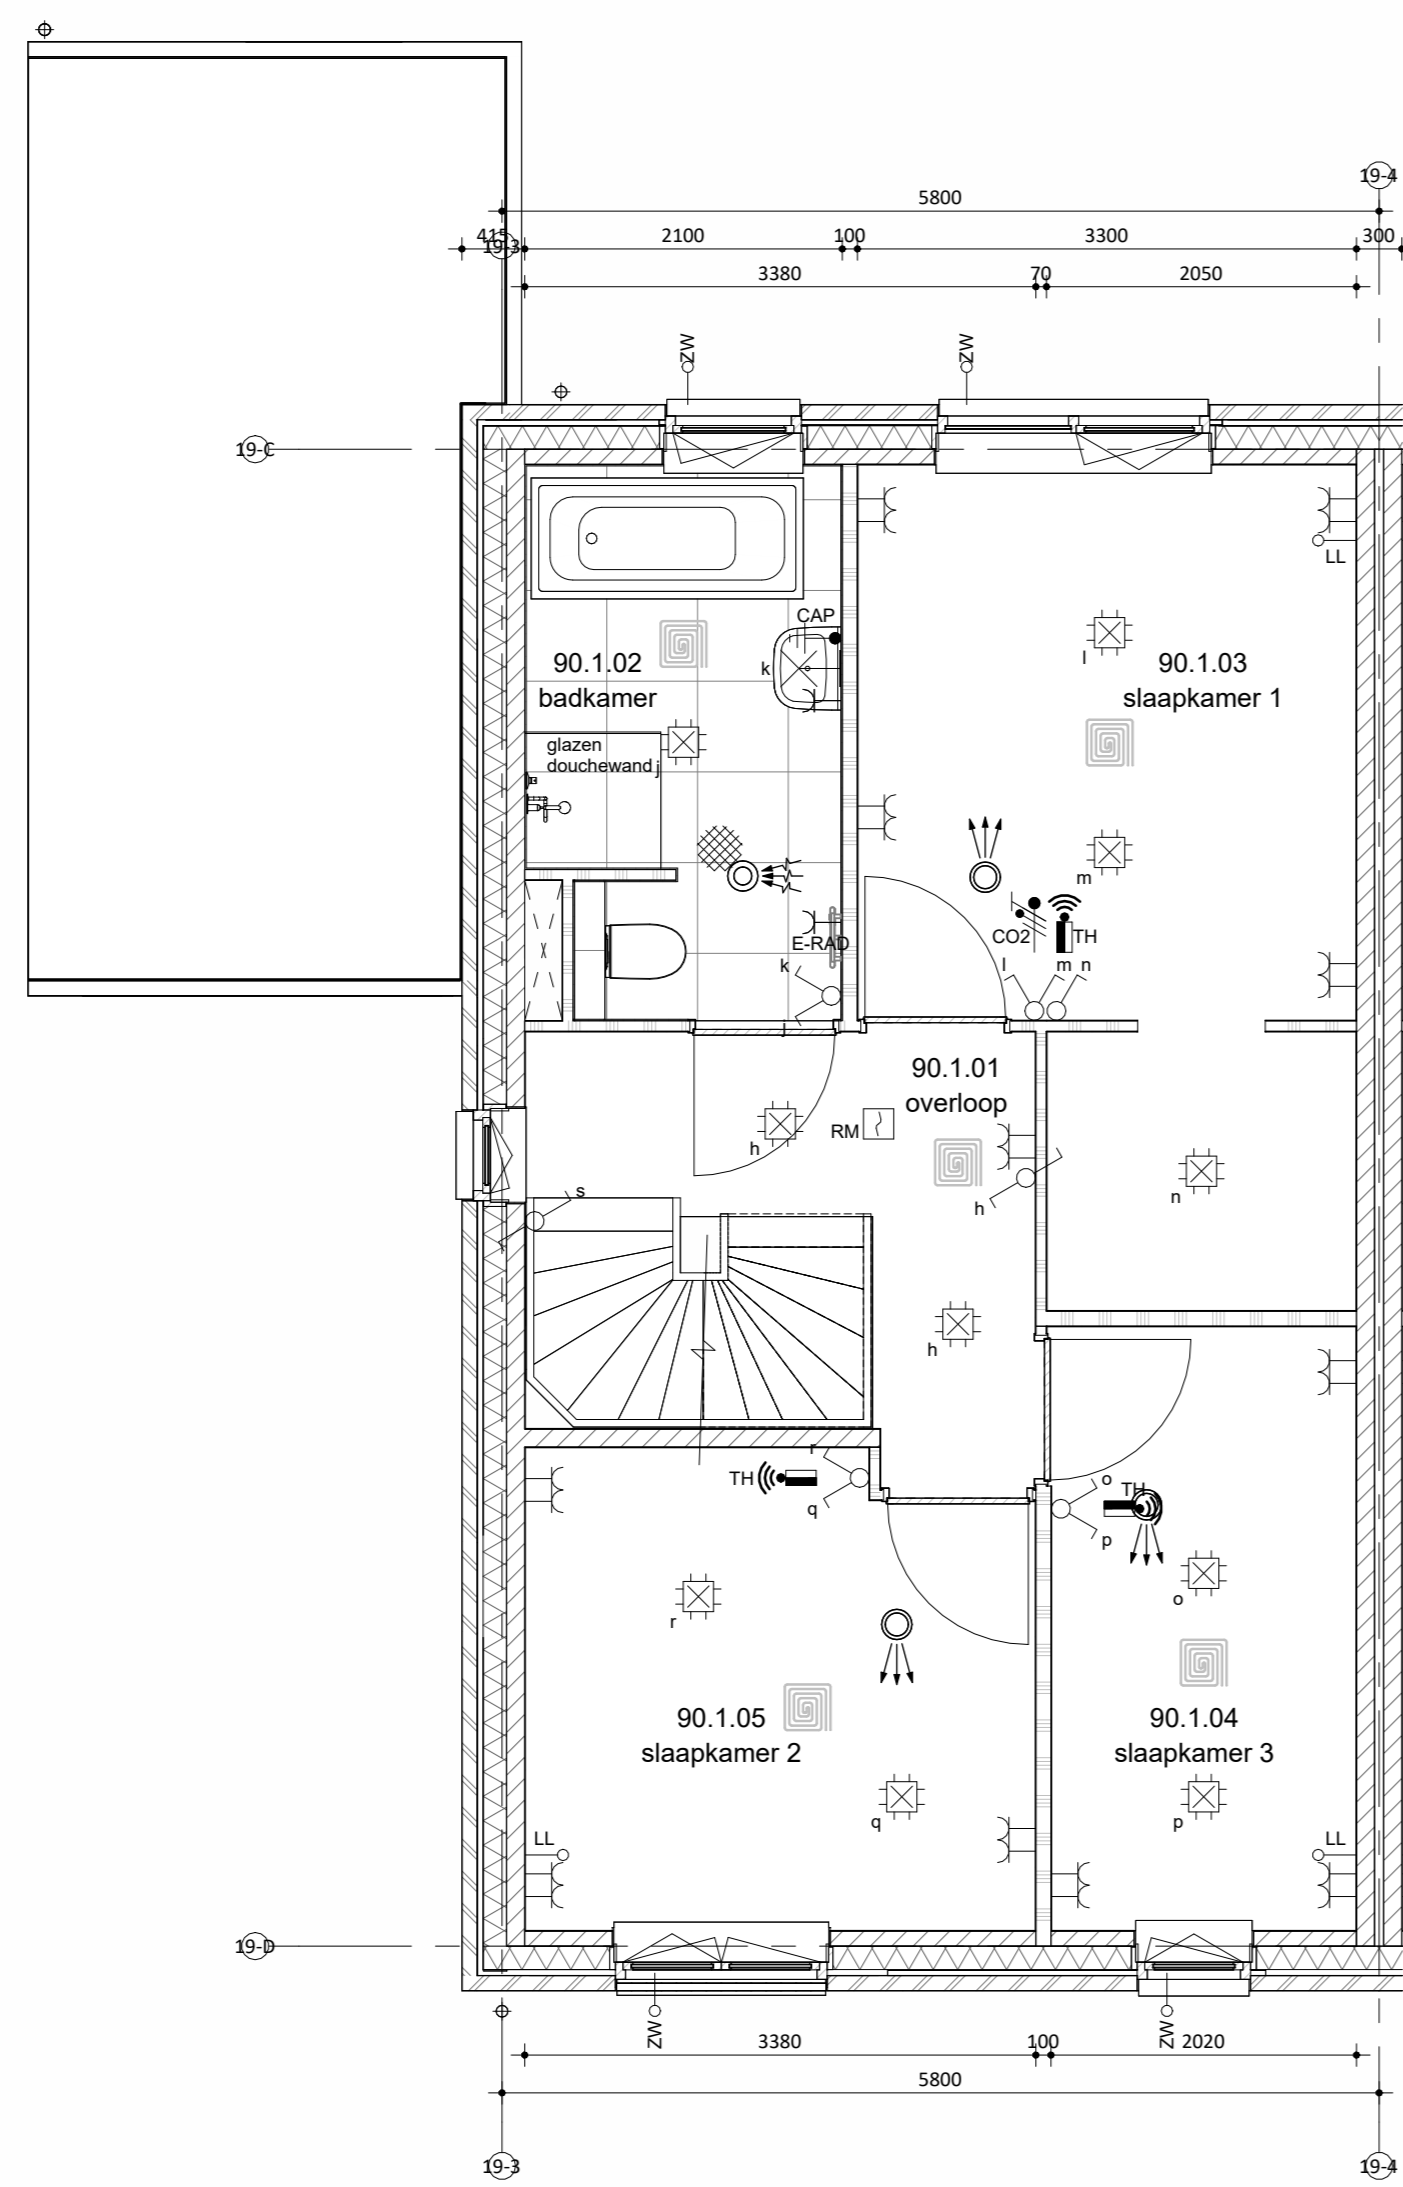

Eerste verdieping

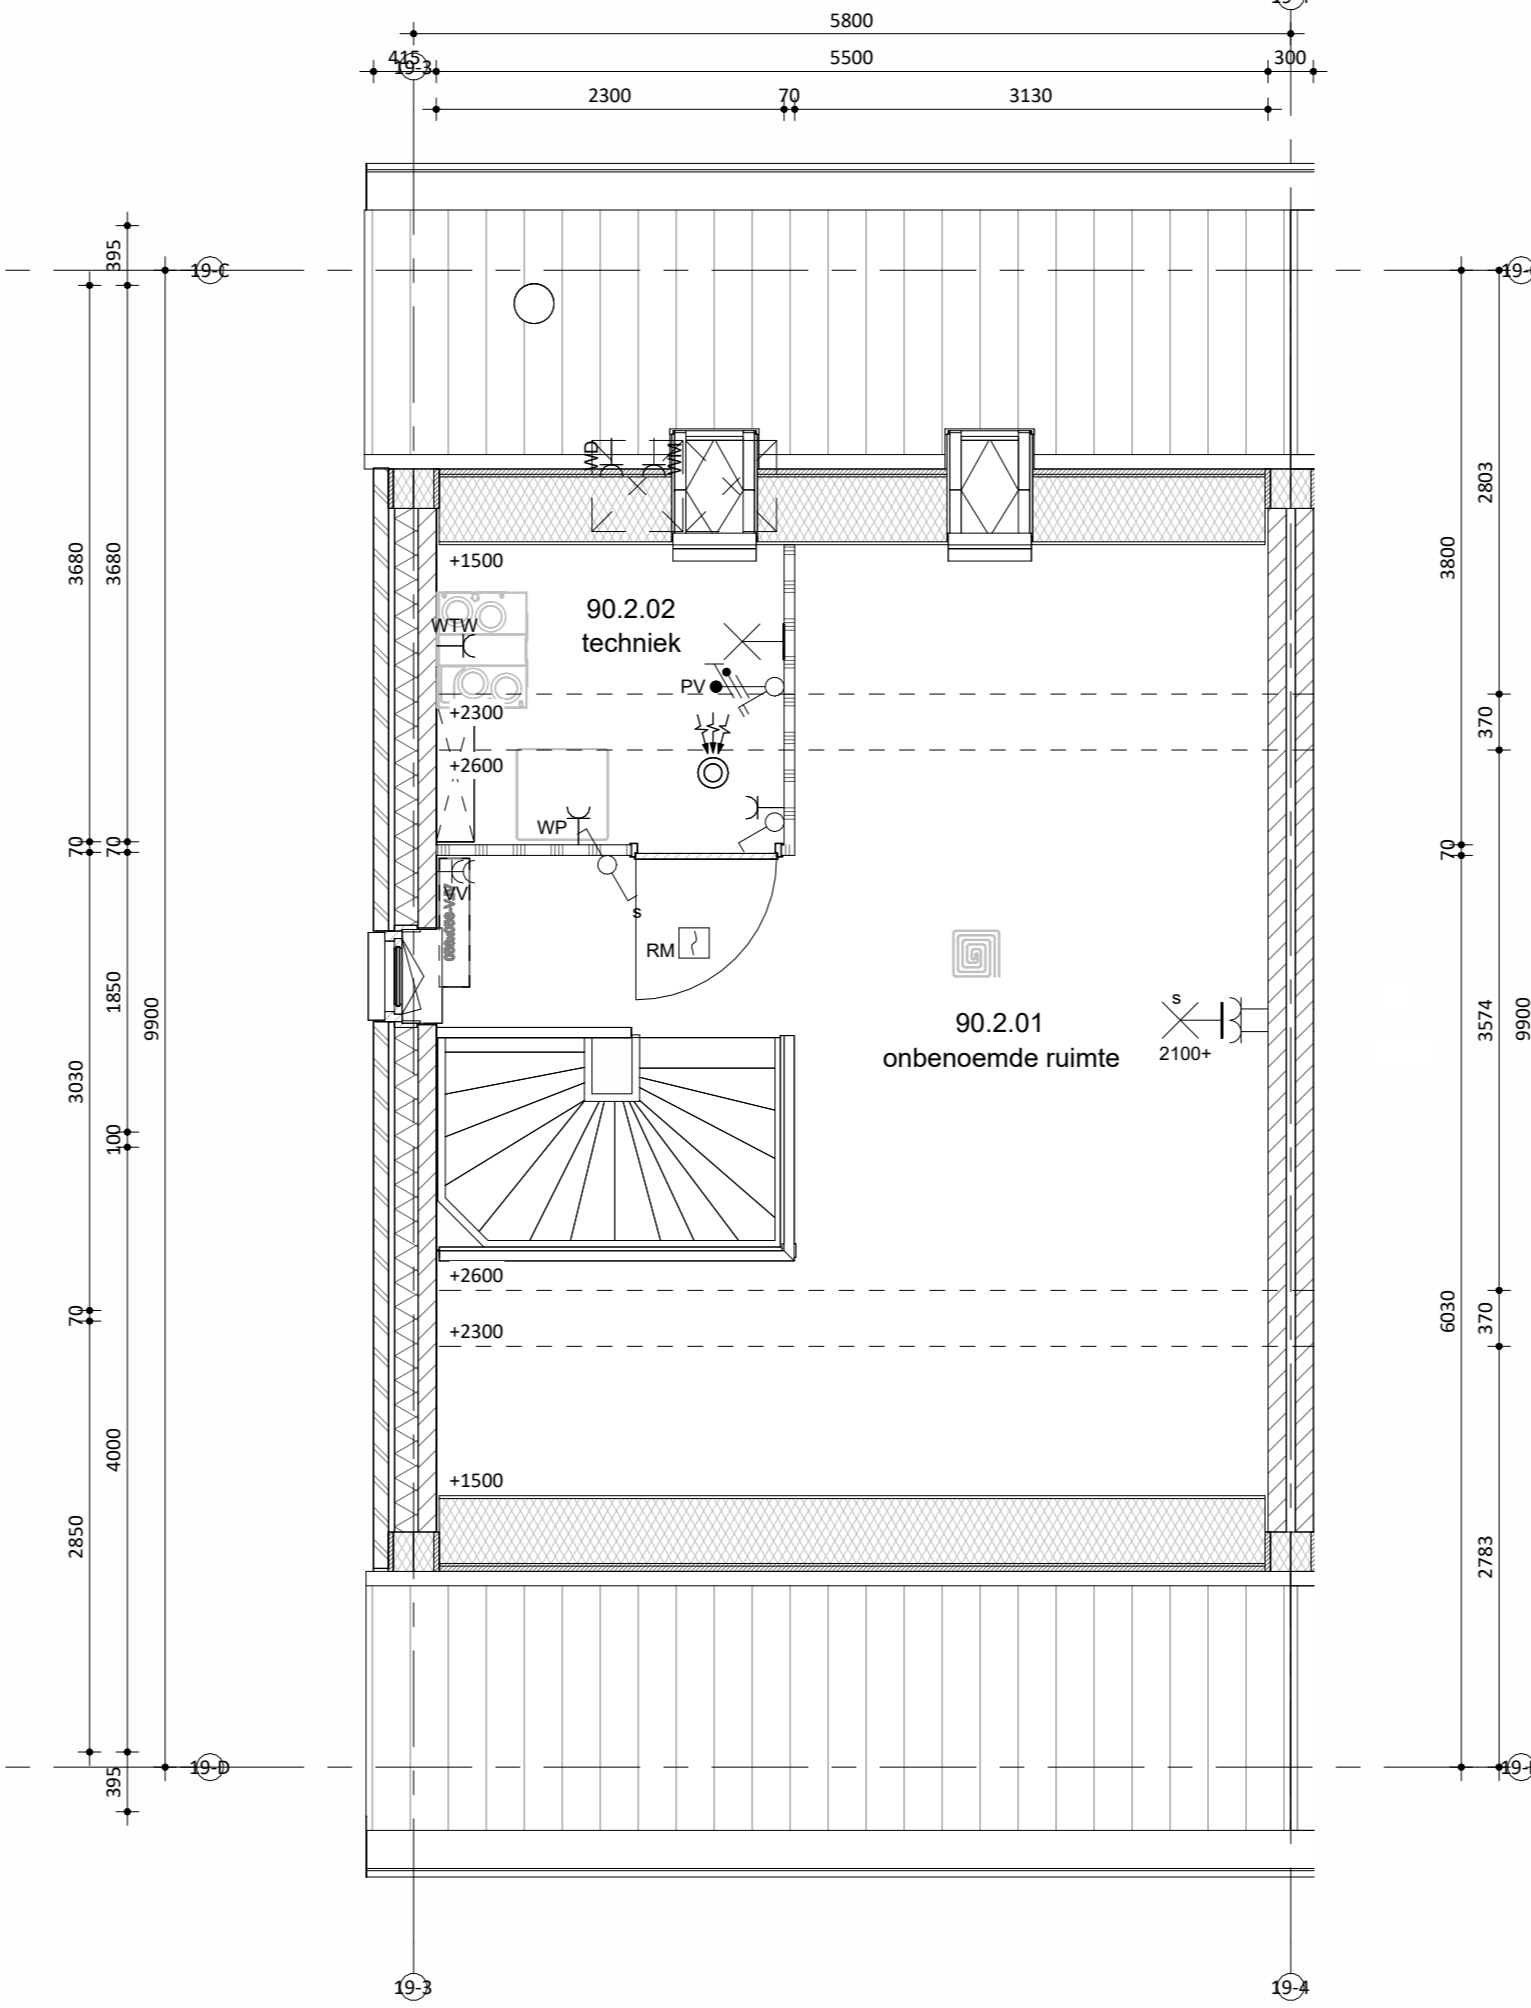

Tweede verdieping



Situatie  
schaal 1:1000

**Remmers**  
Bouwbedrijf

Maatvoering in het werk te controleren.  
De technische omschrijving prevaleert op de tekeningen.  
wijzigingen:

onderdeel: Verkooptekening bnr 90  
project: 52 woningen, Markant Fase 1 Zevenbergen  
opdrachtgever: Markvelden-Noord VOF

datum: 24-04-2026 status: DEFINITIEF werknummer: 422440  
schaal: 1:50/100 projectleider: - fase: bladnummer:  
afmeting: A0 getekend: jk DO VK\_90