
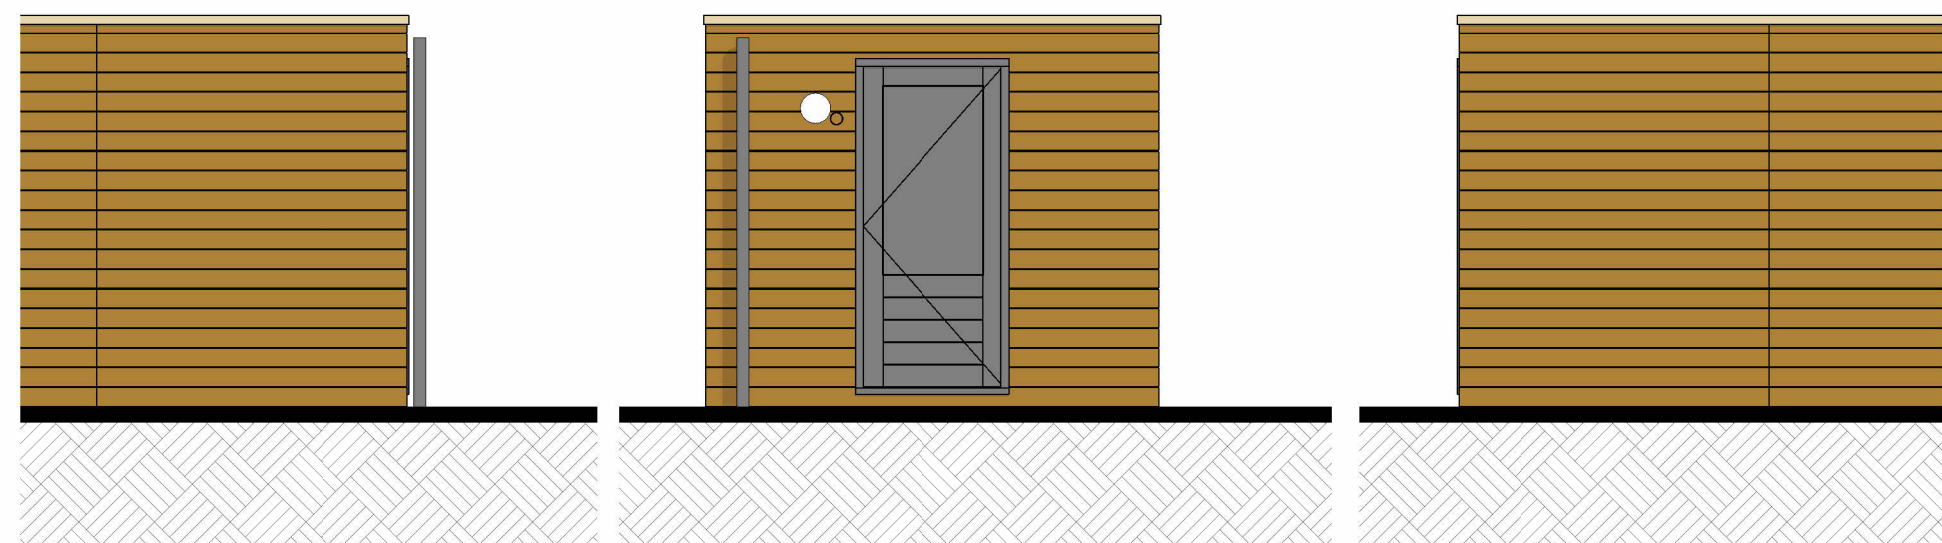


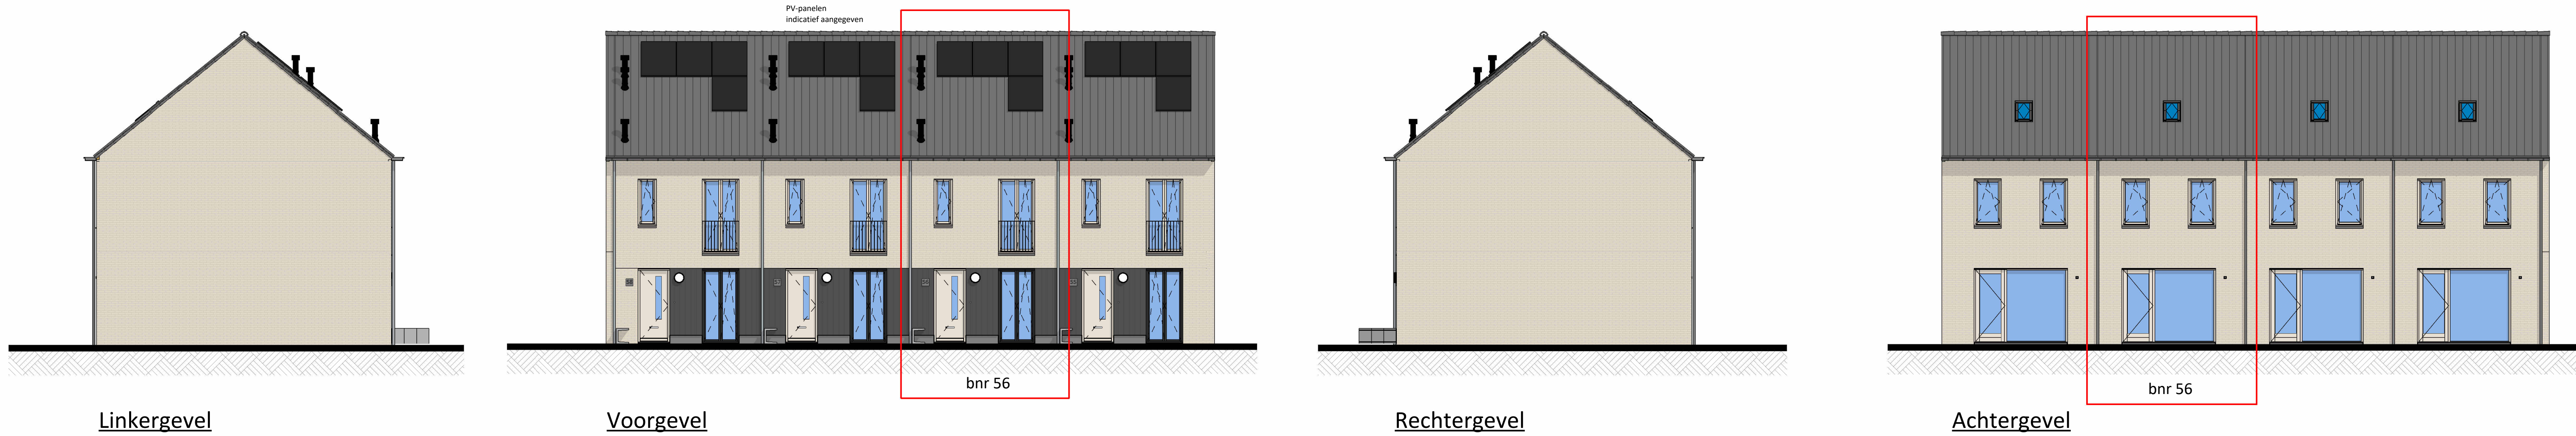

bnr 55 t/m 58

Onderdeel

speciaal gevelmateriaal
gevel metselwerk

voegwerk
kozijnen (incl draaiende
delen) in metselwerk
kozijnen (incl draaiende
delen) in hout

voordeur

lateien/gevel dragers

waterslagen t.p.v. metselwerk

dakbedekking

hwa

goot

Materiaal

verticale houten beschieting
baksteen wasserstrich EN1174,
waalformaat

cement, verdiepte voeg

hout

hout

staal, verzinkt en gepoedercoat

prefab beton

keramische dakpan

voorzijde zink, achterzijde pvc

zink

Kleur

zwart

beige genuanceerd

lichtgrijs tot beige

RAL 9001 cremewit

RAL 7021 zwartgrijs

RAL 9001 cremewit

RAL 1015 licht ivoor


lichtgrijs

donker, antraciet




natuur, grijs

natuur

kleuren zijn indicatief en kunnen afwijken van de werkelijkheid

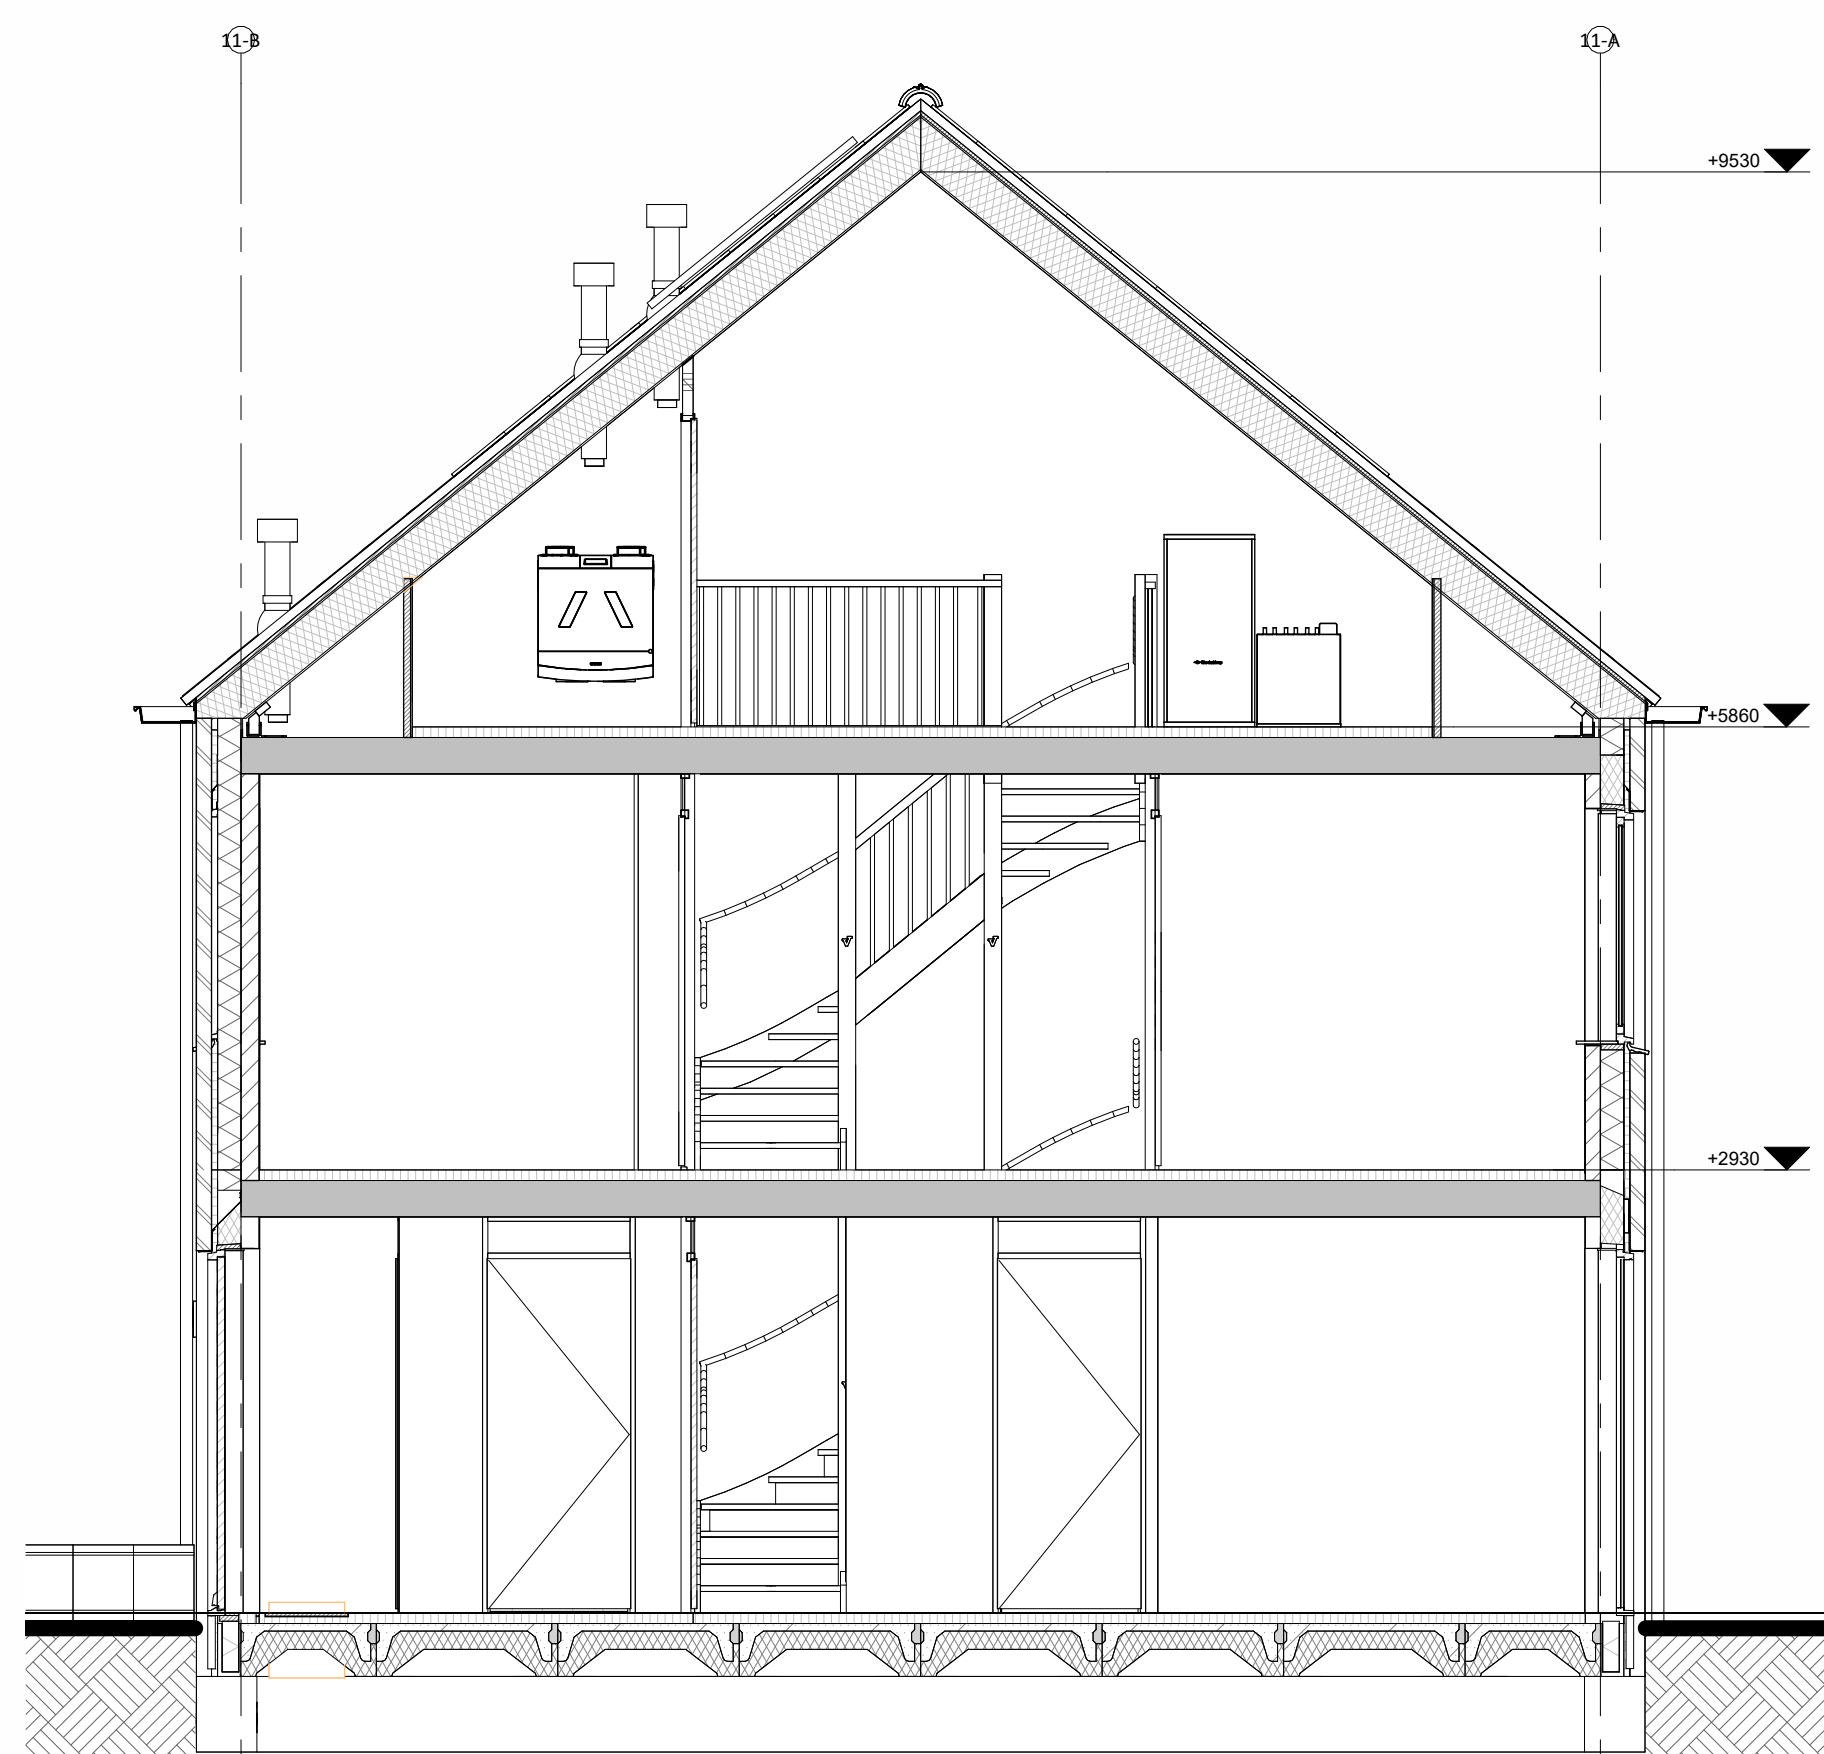

Hoogte (+v.l.)	Symbol	Omschrijving
	■	Groepenkast
Plafond	⊙	Centraaldoos t.b.v. lichtpunt zonder armatuur
2100	⊙	Wandlichtpunt zonder armatuur
1200	⊙	Beldrukker
2500	⊙	Schel
1500	⊙	Videofoonstool
Plafond	⊙	Rookmelder optisch
1050	⊙	Enkelpolige schakelaar
1050	⊙	Enkelpolige schakelaar met wandcontactdoos
1050	⊙	Serienschakelaar
1050	⊙	Wisselschakelaar
1050	⊙	Kruisschakelaar
300	⊙	Loze leiding
300	⊙	CAI aansluitpunt
300	⊙	UTP aansluitpunt
300	⊙	Enkele wandcontactdoos
300	⊙	Dubbele wandcontactdoos
300	⊙	Wandcontactdoos 2-voudig opbouw
300	⊙	Wandcontactdoos 2-voudig opbouw Vloerverwarming
300	⊙	E-RAD - Elektr. radiator badkamer 2600+VL
300	⊙	WP - Wasmachine 1200+VL
300	⊙	WM - Wasmachine 1200+VL
300	⊙	WD - Wasdroger 1200+VL
1500	⊙	CO2 Sensor (t.b.v. ventilatie systeem)
1500	⊙	Thermostaat RF
1700	⊙	Centraal aardpunt badkamer
vloer	⊙	Aardmat
Plafond	⊙	Ventilatie Afzuig-ventiel
Plafond	⊙	Ventilatie Inblaas-ventiel
Plafond	⊙	WTW unit
Plafond	⊙	Verdeler vloerverwarming

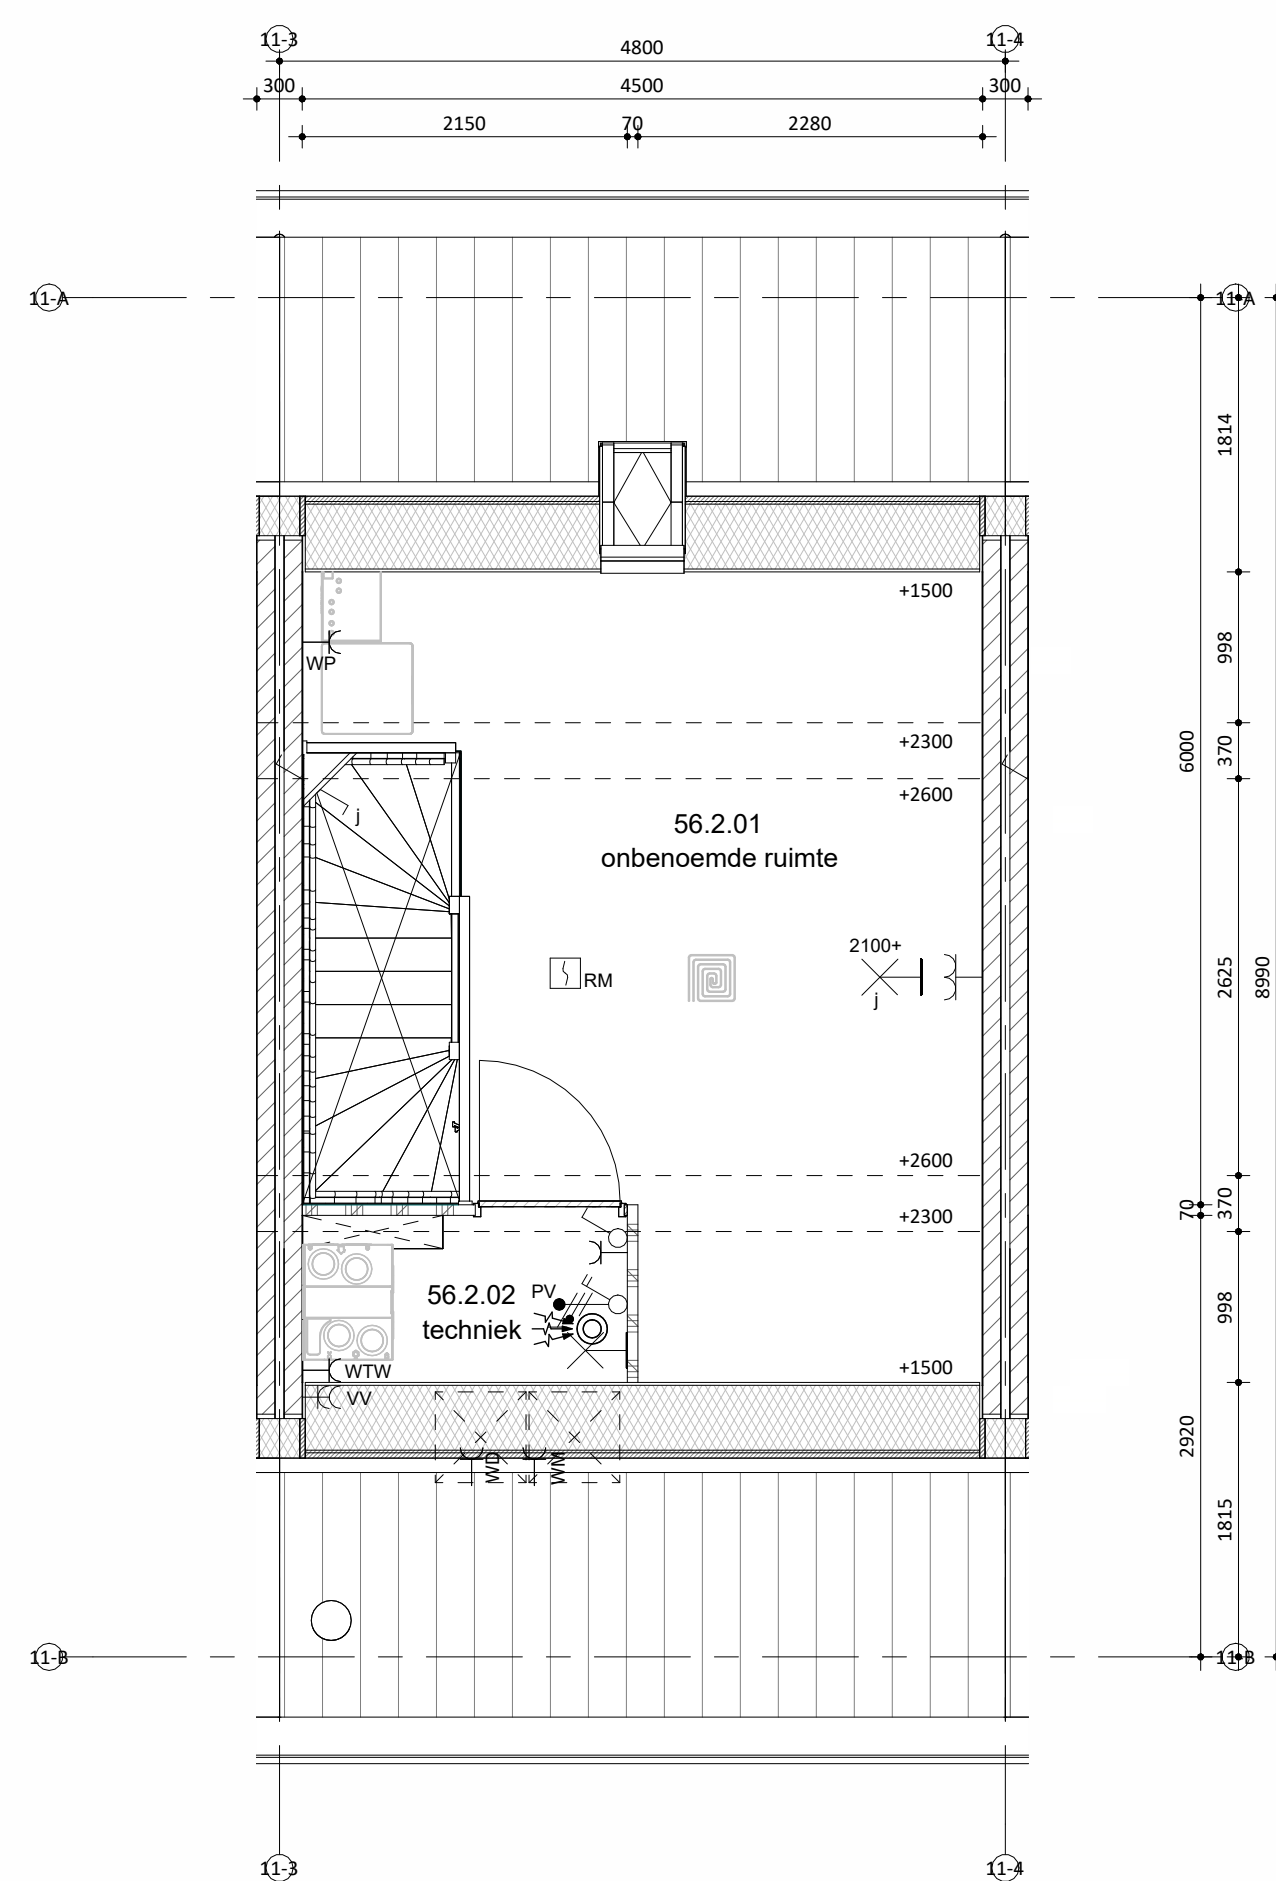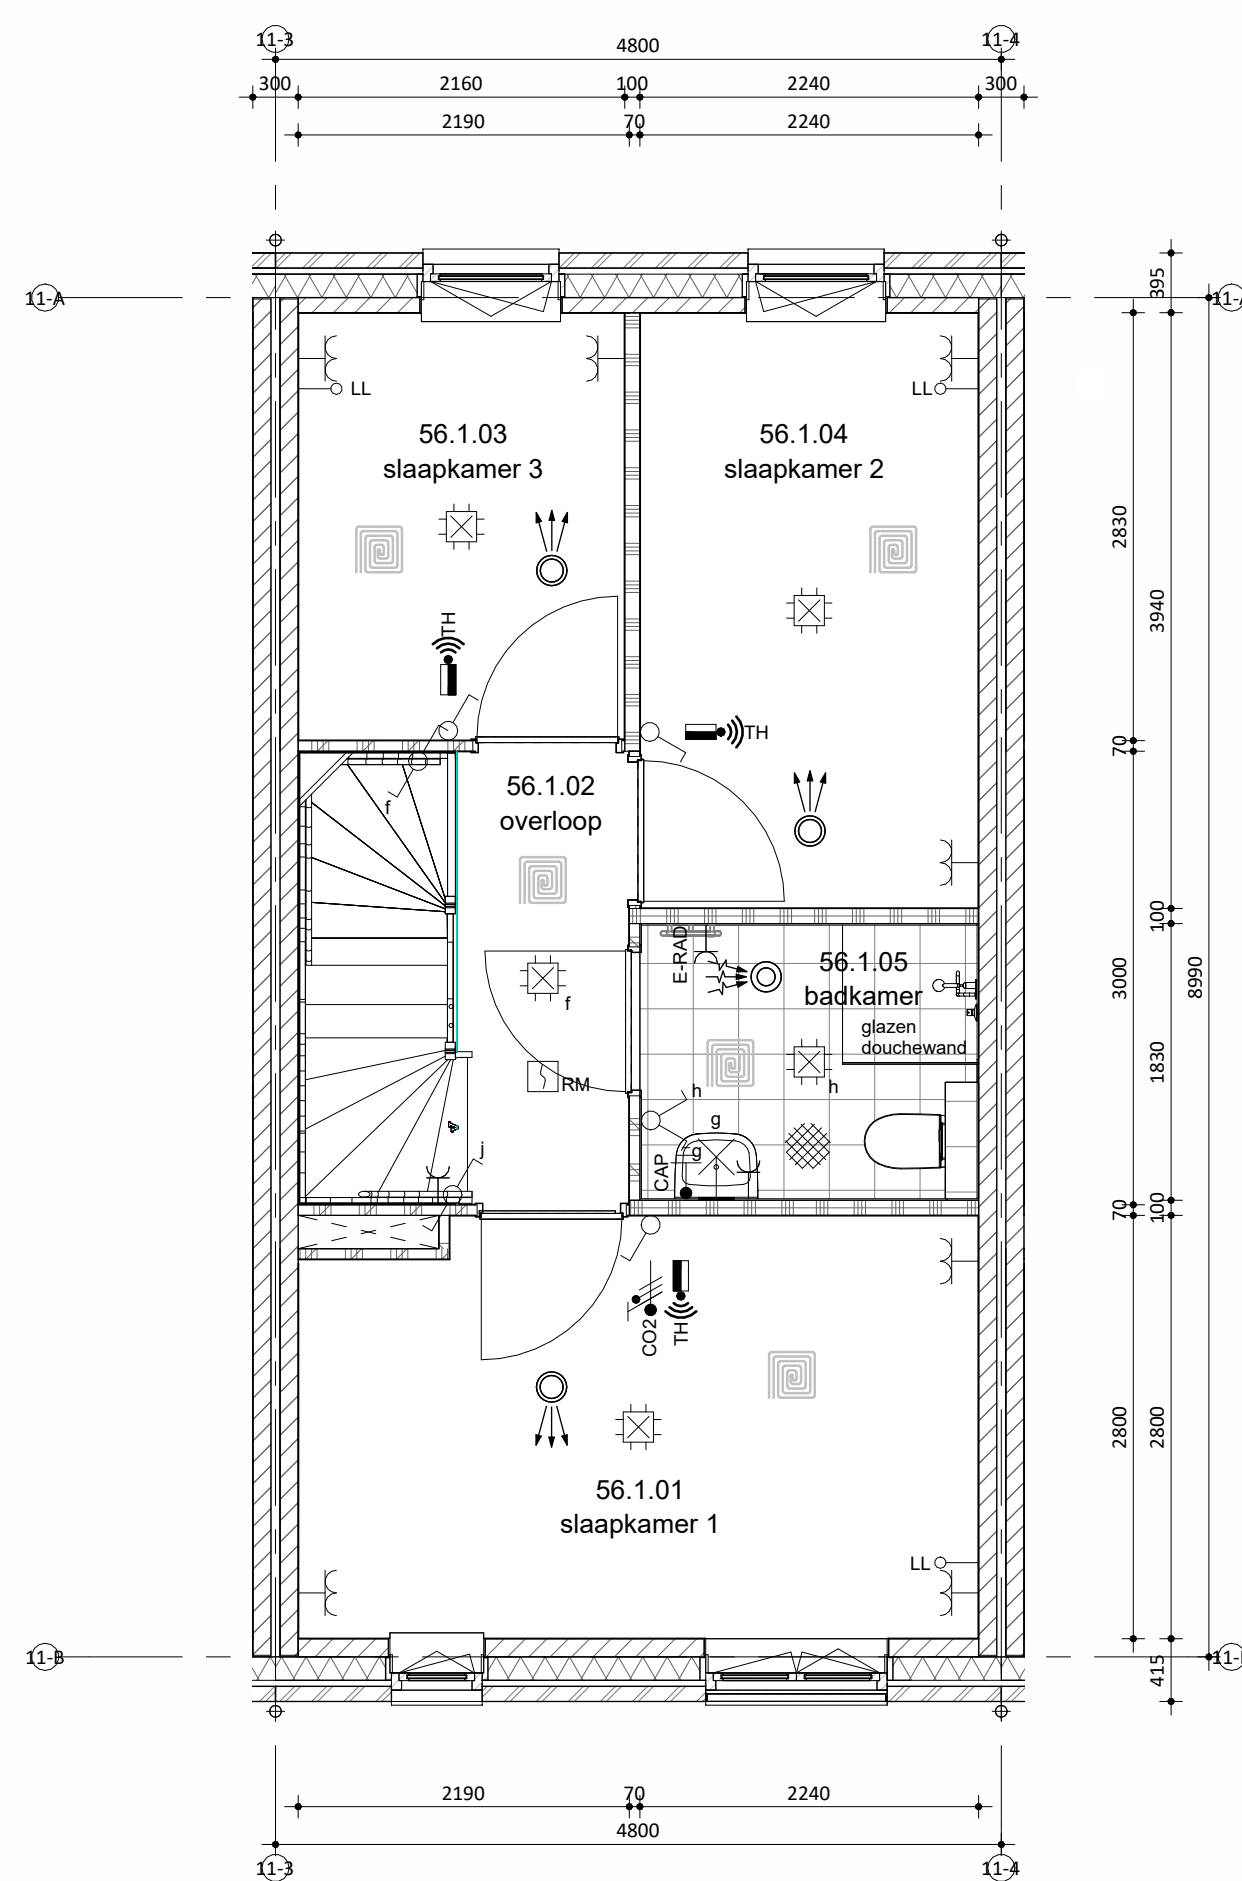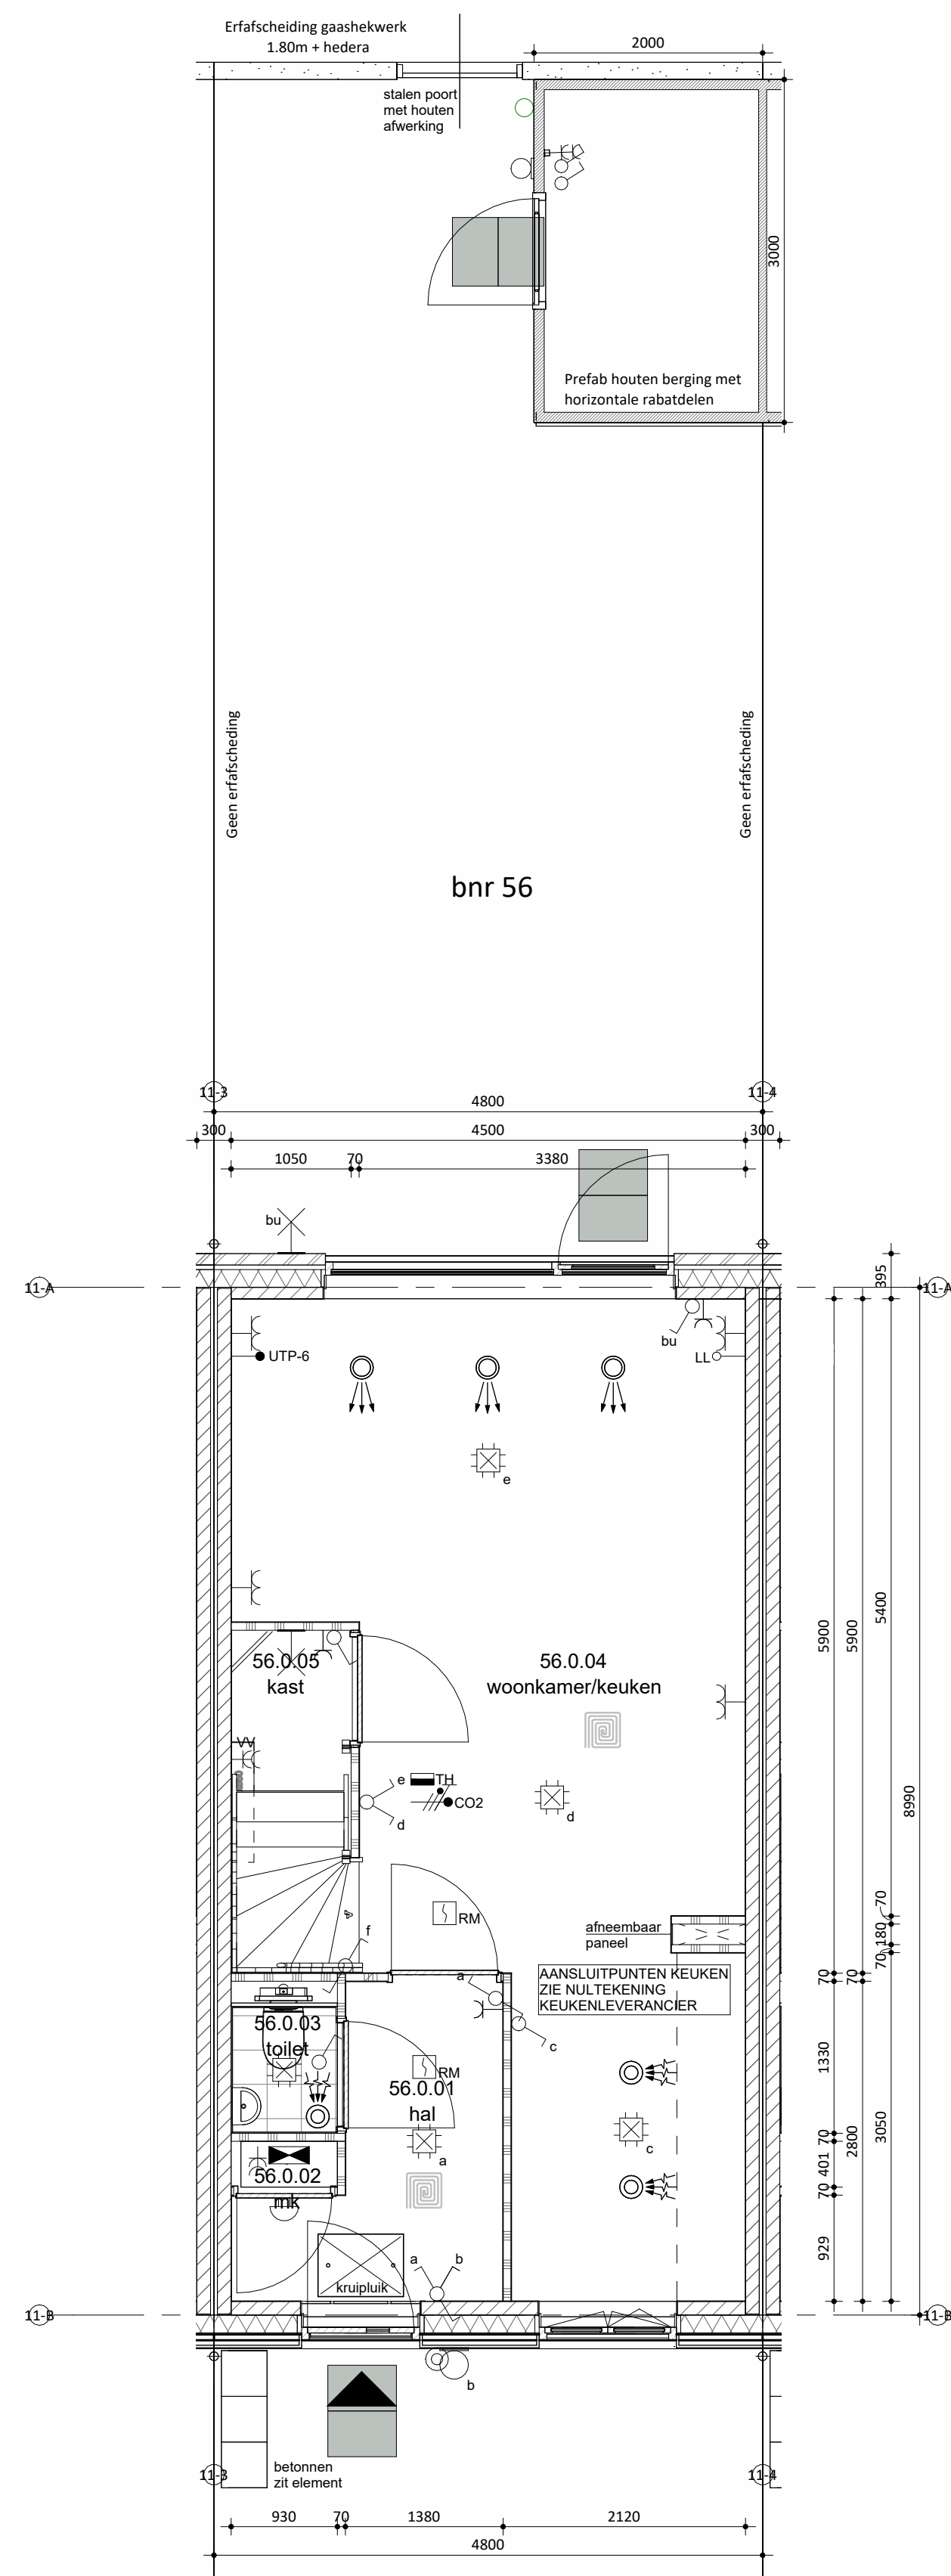

Begane grond

Eerste verdieping

Tweede verdieping

Situatie

schaal 1:1000

Remmers
Bouwbedrijf

Kopernberg 1
5957 118 Tevern
T: 013 - 572 35 00
E: info@remmersbouwgroep.nl
W: www.remmersbouwgroep.nl

onderdeel: Verkooptekening bnr 56

project: 52 woningen, Markant Fase 1 Zevenbergen

opdrachtgever: Markvelden-Noord VOF

datum: 24-04-2026

status: DEFINITIEF

werknnummer: 422440

schaal: 1:50/100

projectleider: -

fase: bladnummer:

afmeting: A0

getekend: jk DO

VK_56A