


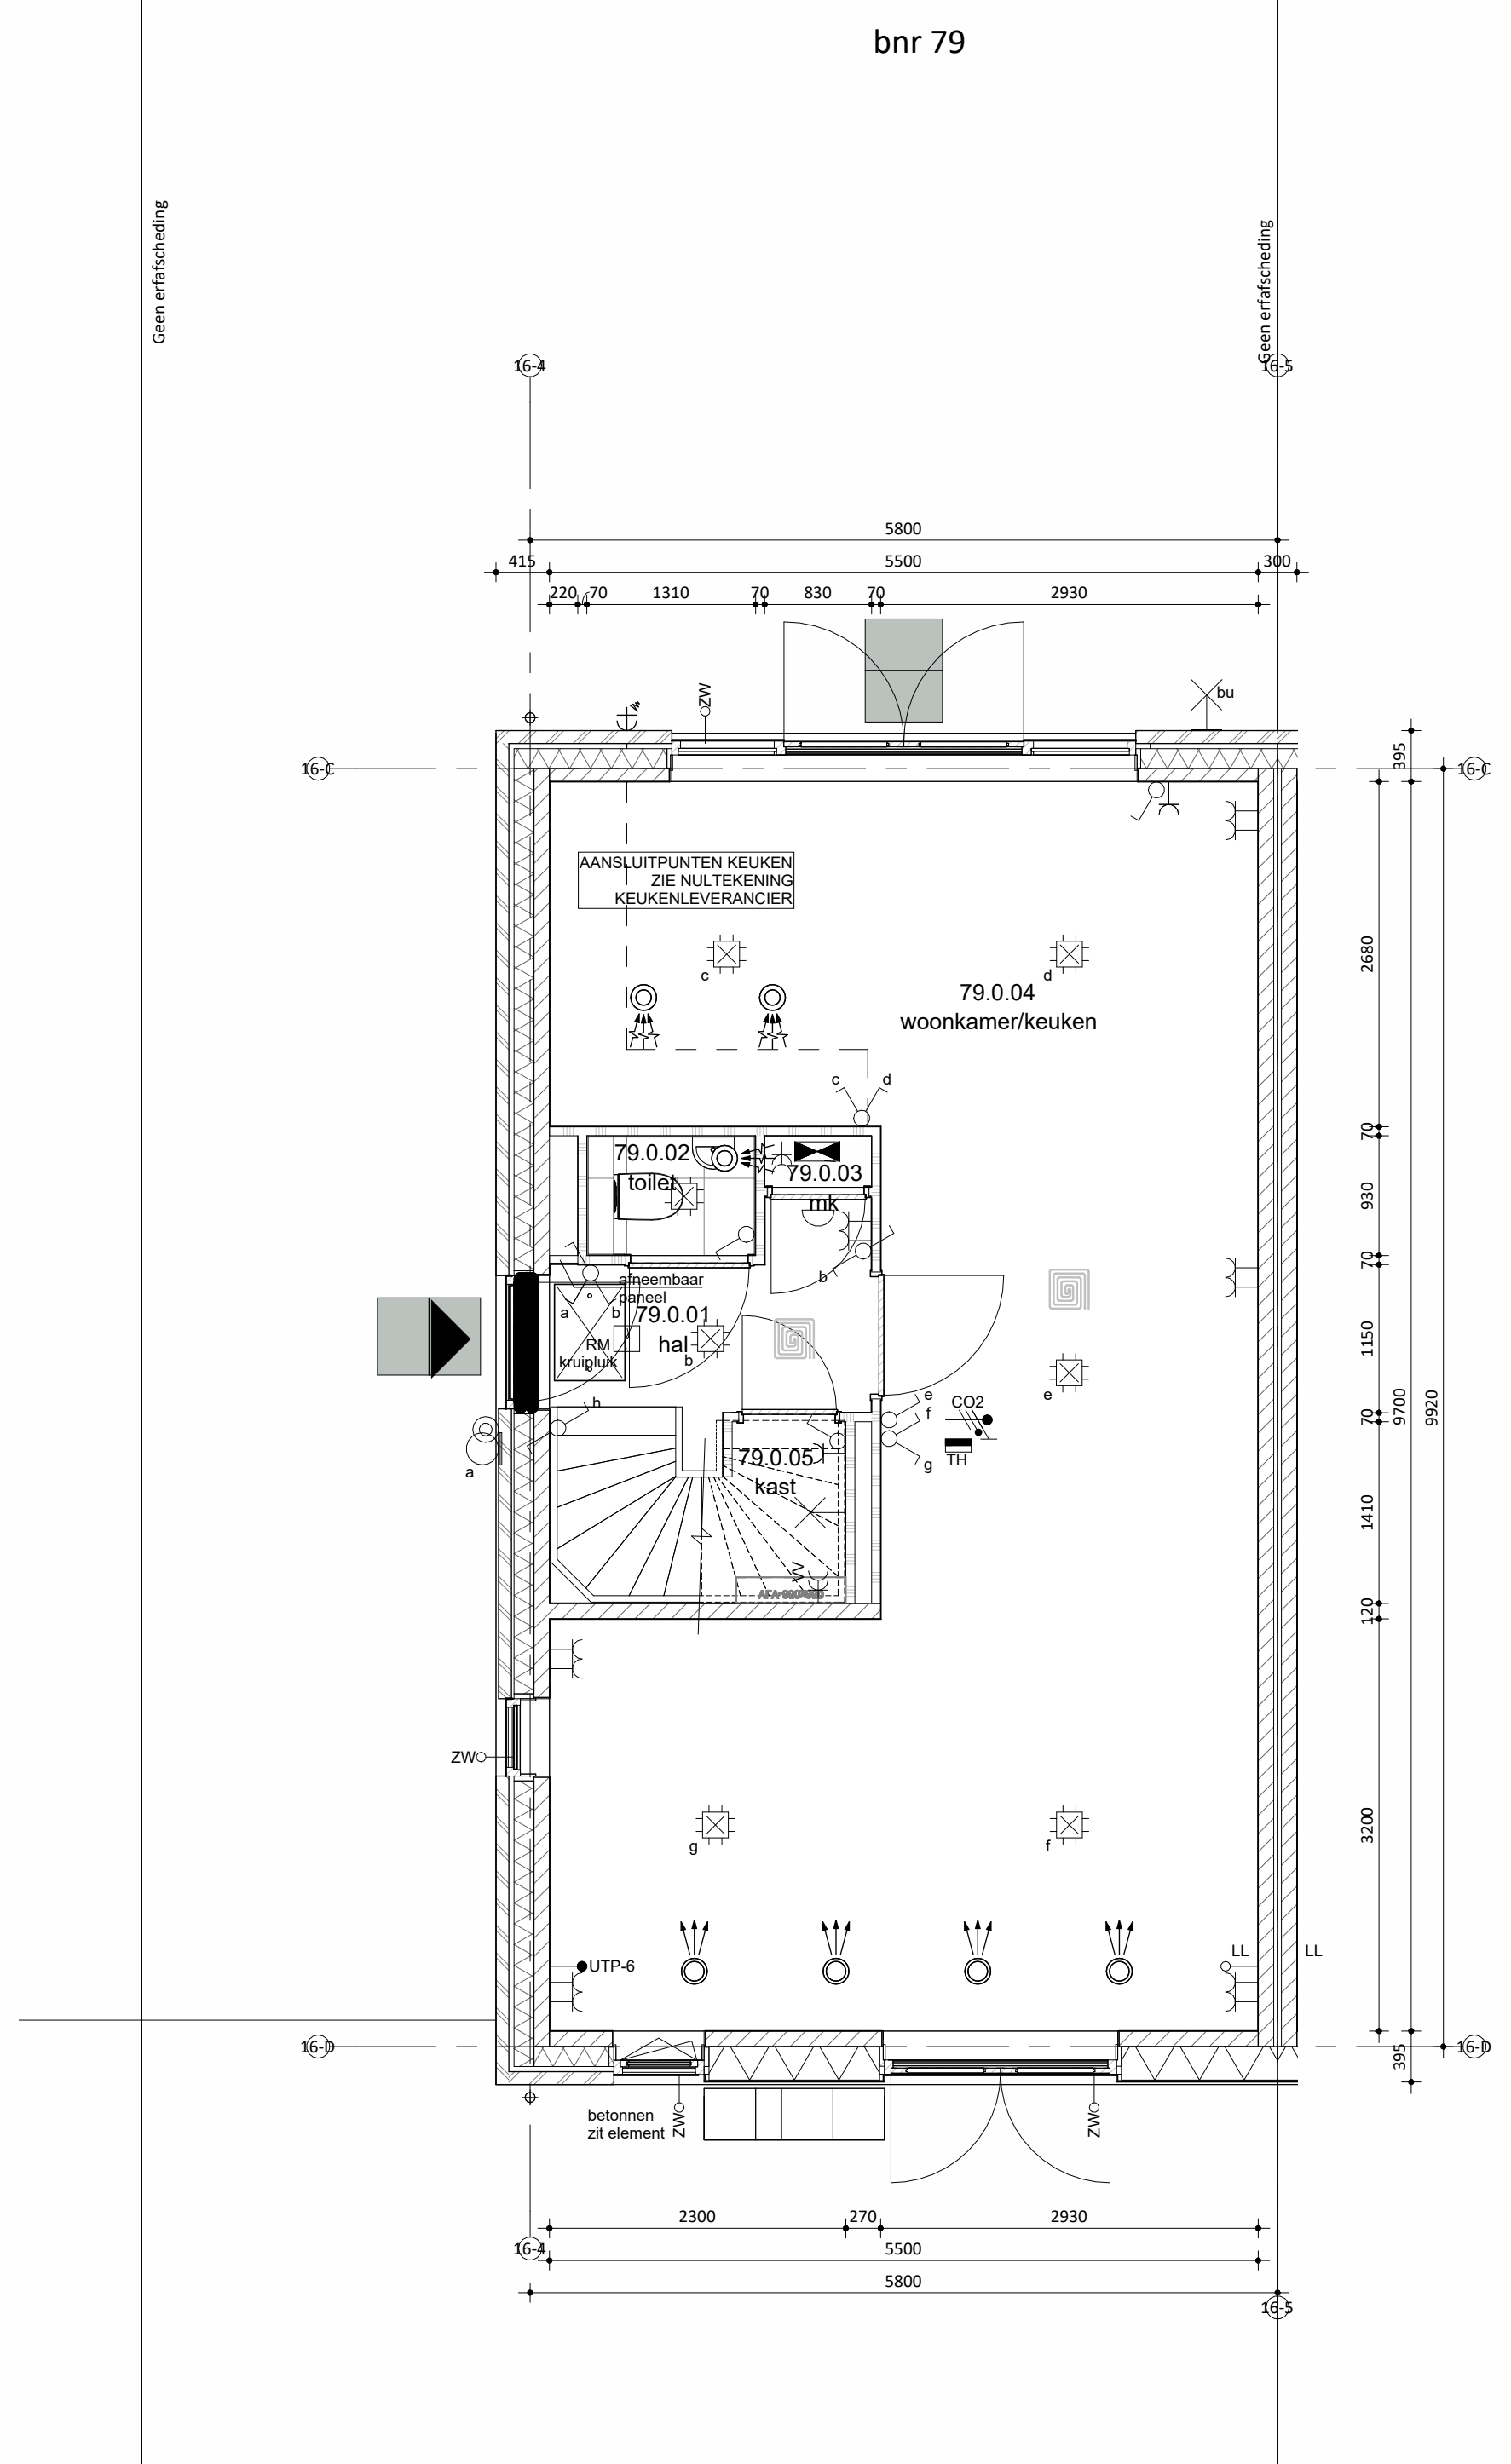

Voorgevel berging
schaal 1 : 50

Zijgevel berging
schaal 1 : 50

Achtergevel berging
schaal 1 : 50

Linkergevel

Voorgevel

Rechtegavel

Achtergevel

bnr 79

bnr 79

bnr 79

bnr 79

PV-panelen indicatief aangegeven

bnr 76 t/m 81		
Onderdeel	Materiaal	Kleur
speciaal gevelmateriaal	keramische tegel (240x52mm), horizontaal klezeroversand cement, verdiepte voeg	355 blauwgroen gevlemd lichtgrijs
voegwerk	baksteen handvorm KA1107, waaformaat	grijs
gevel metselwerk	cement, verdiepte voeg	grijs
voegwerk	cement, verdiepte voeg	lichtgrijs
kozijnen (incl draaiende delen)	hout	RAL 7047 telegrijs 4
voordeur	hout	RAL 7047 telegrijs 4
lateien/geveldraggers	staal, verzink en gepoedercoat	RAL 7044 zijdegrijs 4
waterslagen tps metselwerk	prefab beton	lichtgrijs
waterslagen tps sto bnr 81 linkergevel	aluminium	RAL 7047 telegrijs 4
dakbedekking	keramische dakpan	donker, antraciet
hwa	voorzijde zink, achterzijde pvc	natuur, grijs

kleuren zijn indicatief en kunnen afwijken van de werkelijkheid

Doorsnede A-A

Hoogte (+VL_)	Symbol	Omschrijving
		Groepenkast
Plafond		Centraaldoos l.b.v. lichtpunt zonder armatuur
2100		Wandlichtpunt zonder armatuur
1200		Beldrukker
2500		Schel
1500		Videofonotoestel
		Roommelder optisch
1050		Enkelpolige schakelaar
1050		Enkelpolige schakelaar met wandcontactdoos
1050		Serieschakelaar
1050		Wisselschakelaar
1050		Kruisschakelaar
300		Loze leiding
300		Loze leiding Zoverring
300		CAN aansluitpunt
300		UTP aansluitpunt
		Enkele wandcontactdoos
300		Dubbele wandcontactdoos
		Wandcontactdoos 2-voudig opbouw
		Wandcontactdoos 2-voudig opbouw Vloerverwarming
		E-RAD - Elektr. radiator badkamer 260°VL
		WP - Waspomp n.b.
		WM - Wasmachine 1200°VL
		W - Wasdroger 1200°VL
1500		CO2 Sensor (l.b.v. ventilatie systeem)
1500		Thermostaat RF
1700 vloer		Centraal aardpunt badkamer
		Aardmat
Plafond		Ventilatie Afzuig-ventiel
Plafond		Ventilatie Inblaas-ventiel
		WTW unit
		Verdelers vloerverwarming

