


bnr 46 t/m 49		
Onderdeel	Materiaal	Kleur
speciaal gevelmateriaal	verticale houten beschieting	zwart
gevel metselwerk	baksteen wasserstrich EN174, waalformaat	beige genuanceerd
voegwerk	cement, verdiepte voeg	donker grijs
kozijnen (ind draaiende delen) in metselwerk	hout	RAL 9001 cremewit
kozijnen (ind draaiende delen) in hout	hout	RAL 7021 zwartgrijs
voordeur	hout	RAL 9001 cremewit
lateien/geveldraggers	staal, verzink en gepoedercoat	RAL 1015 licht ivoor
waterslagen tpv metselwerk	prefab beton	lichtgrijs
waterslagen tpv hout	prefab beton	lichtgrijs
dakbedekking	keramische dakpan	donker, antraciet
hwa	voorzijde zink, achterzijde pvc	natuur, grijs
pergola's	massief hout, douglas	zwart


kleuren zijn indicatief en kunnen afwijken van de werkelijkheid




Voorgevel

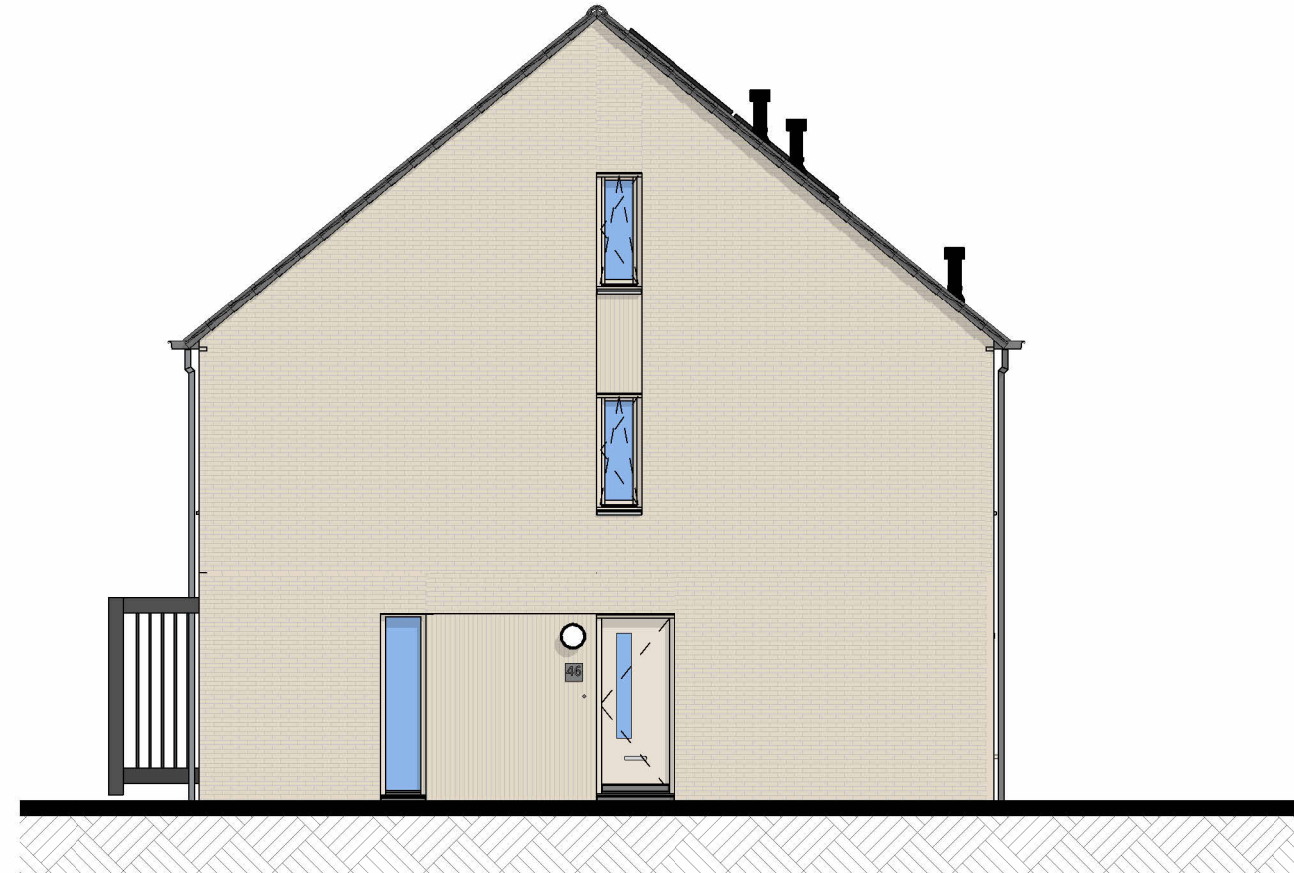


Rechtergevel

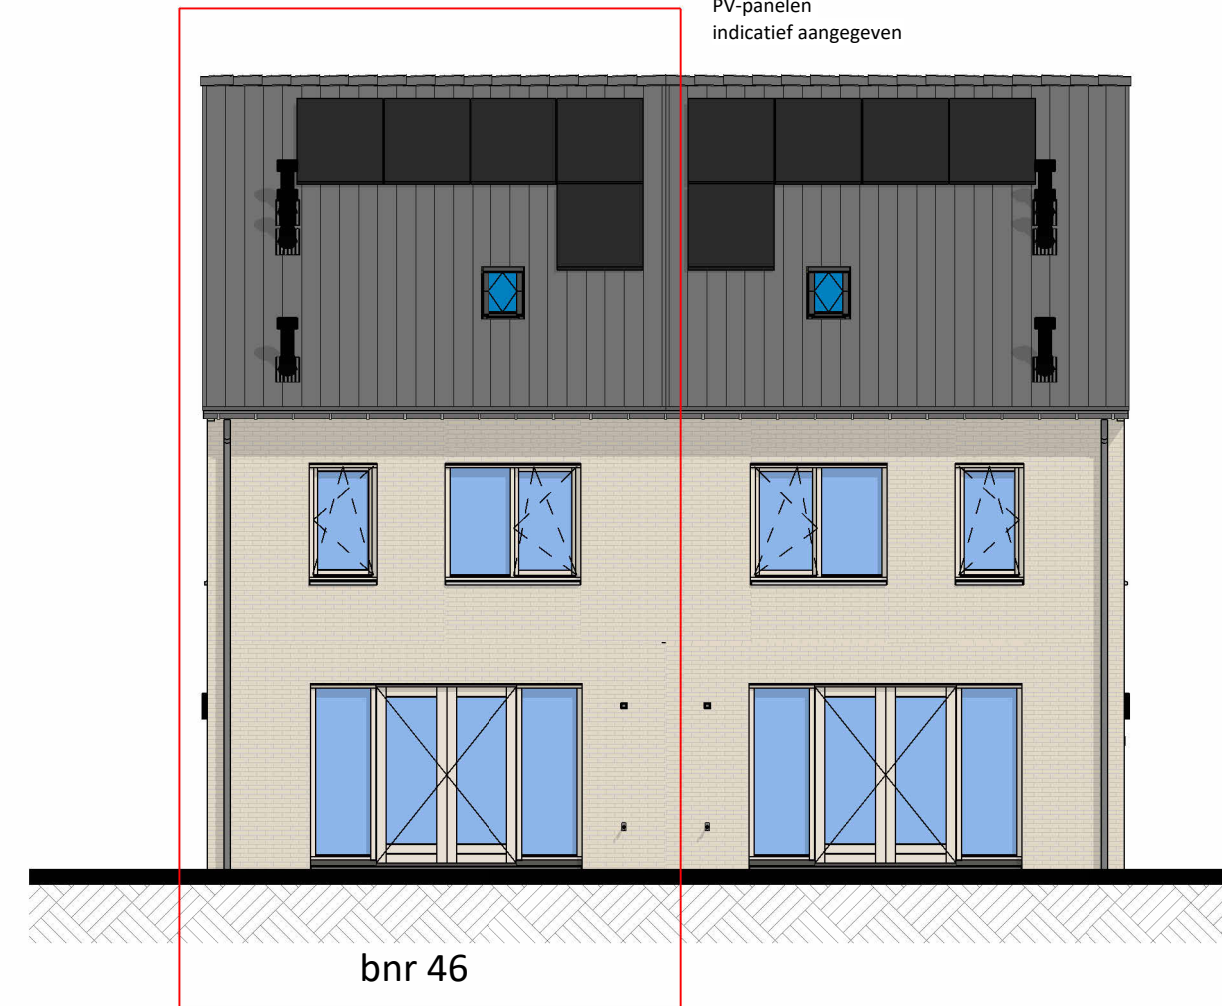


Achtergevel

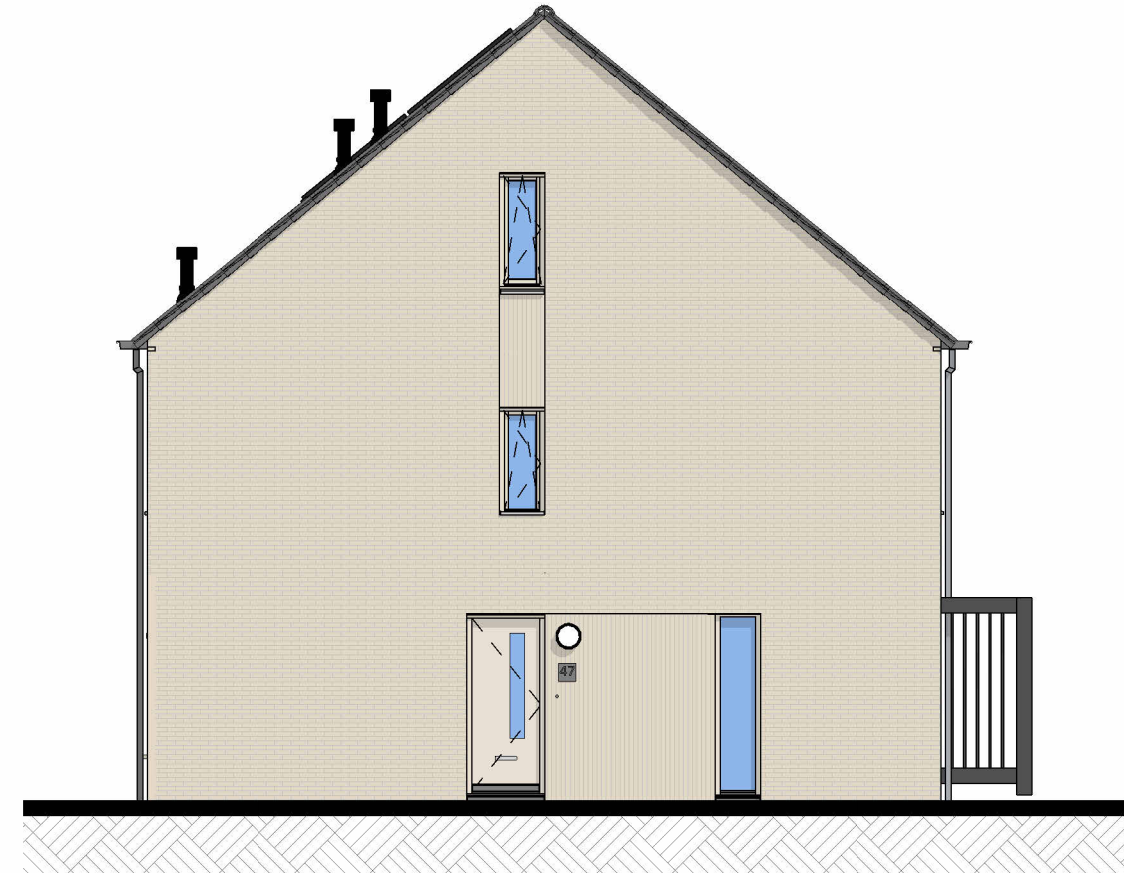


Linkergevel

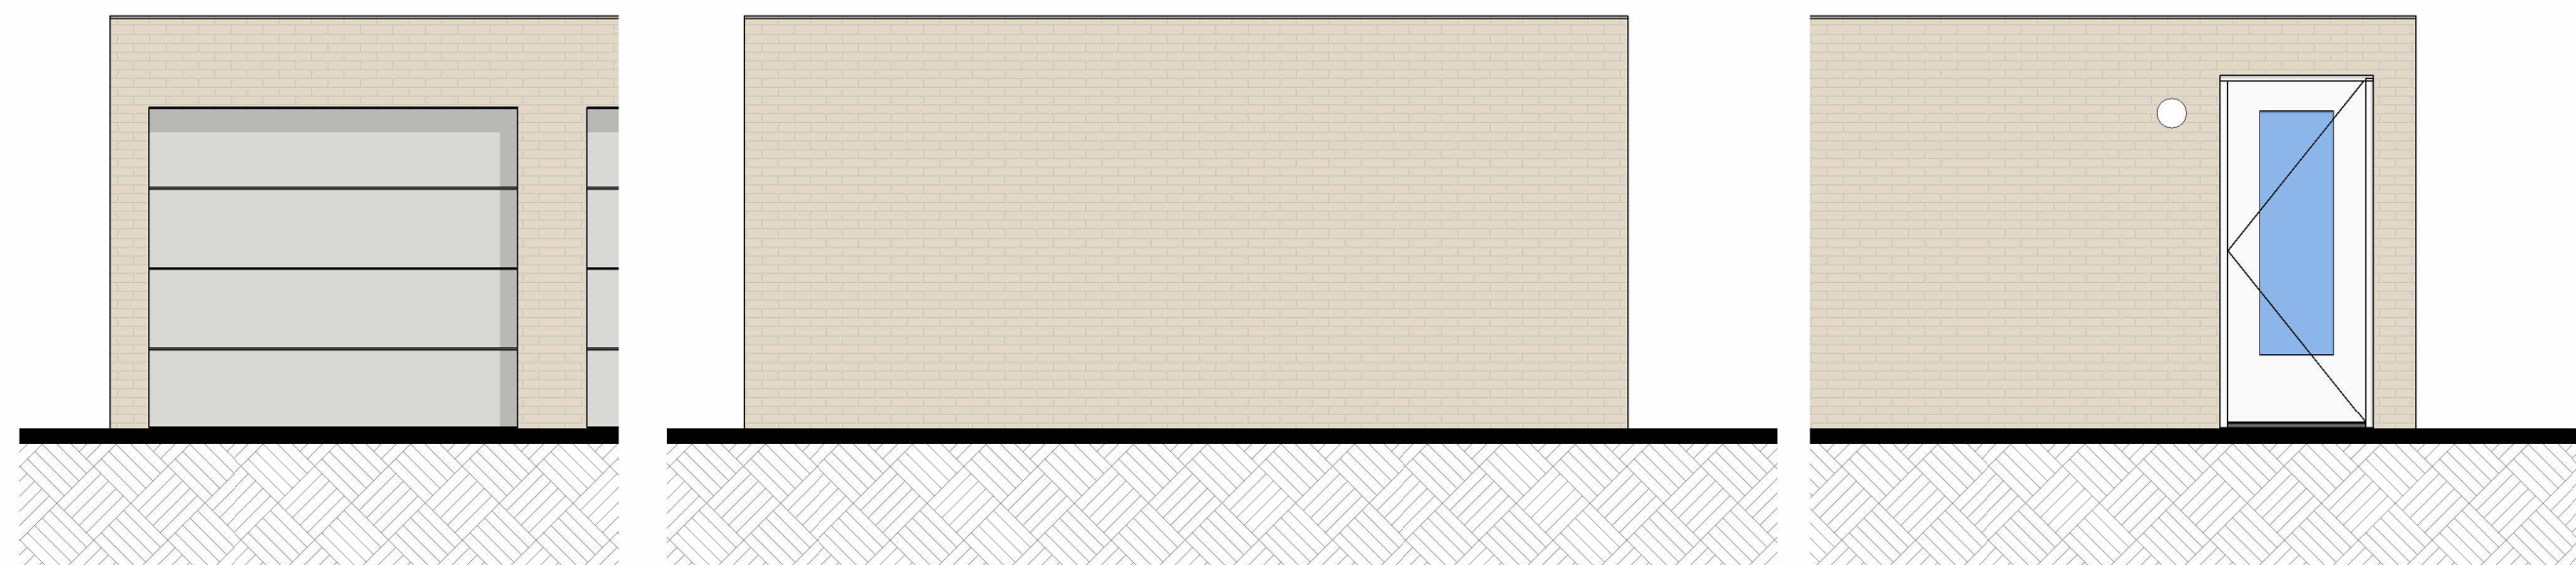


Voorgevel berging

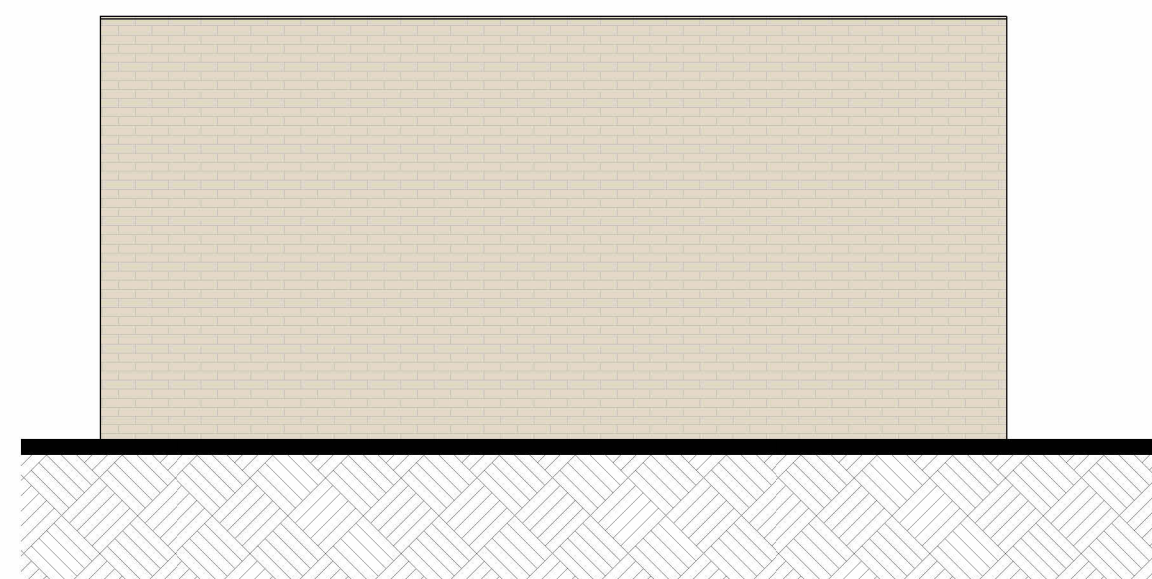

Ziégevel berging

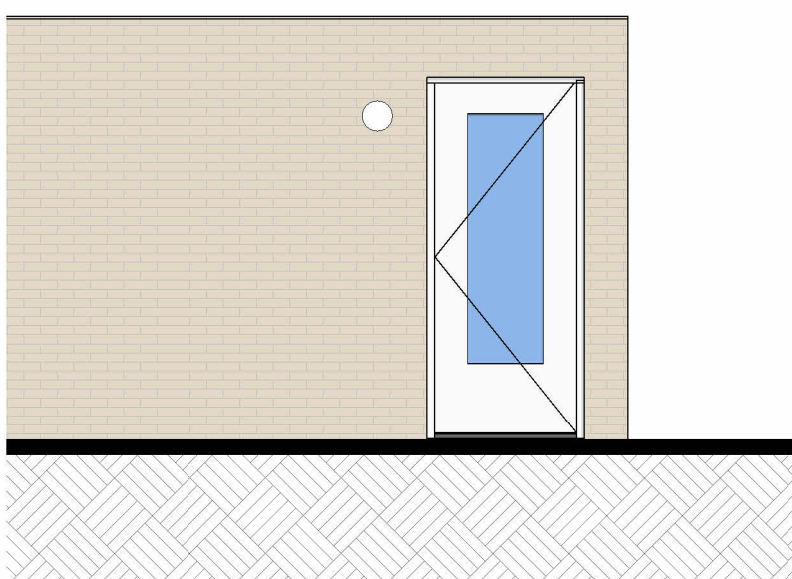


Achtergevel berging

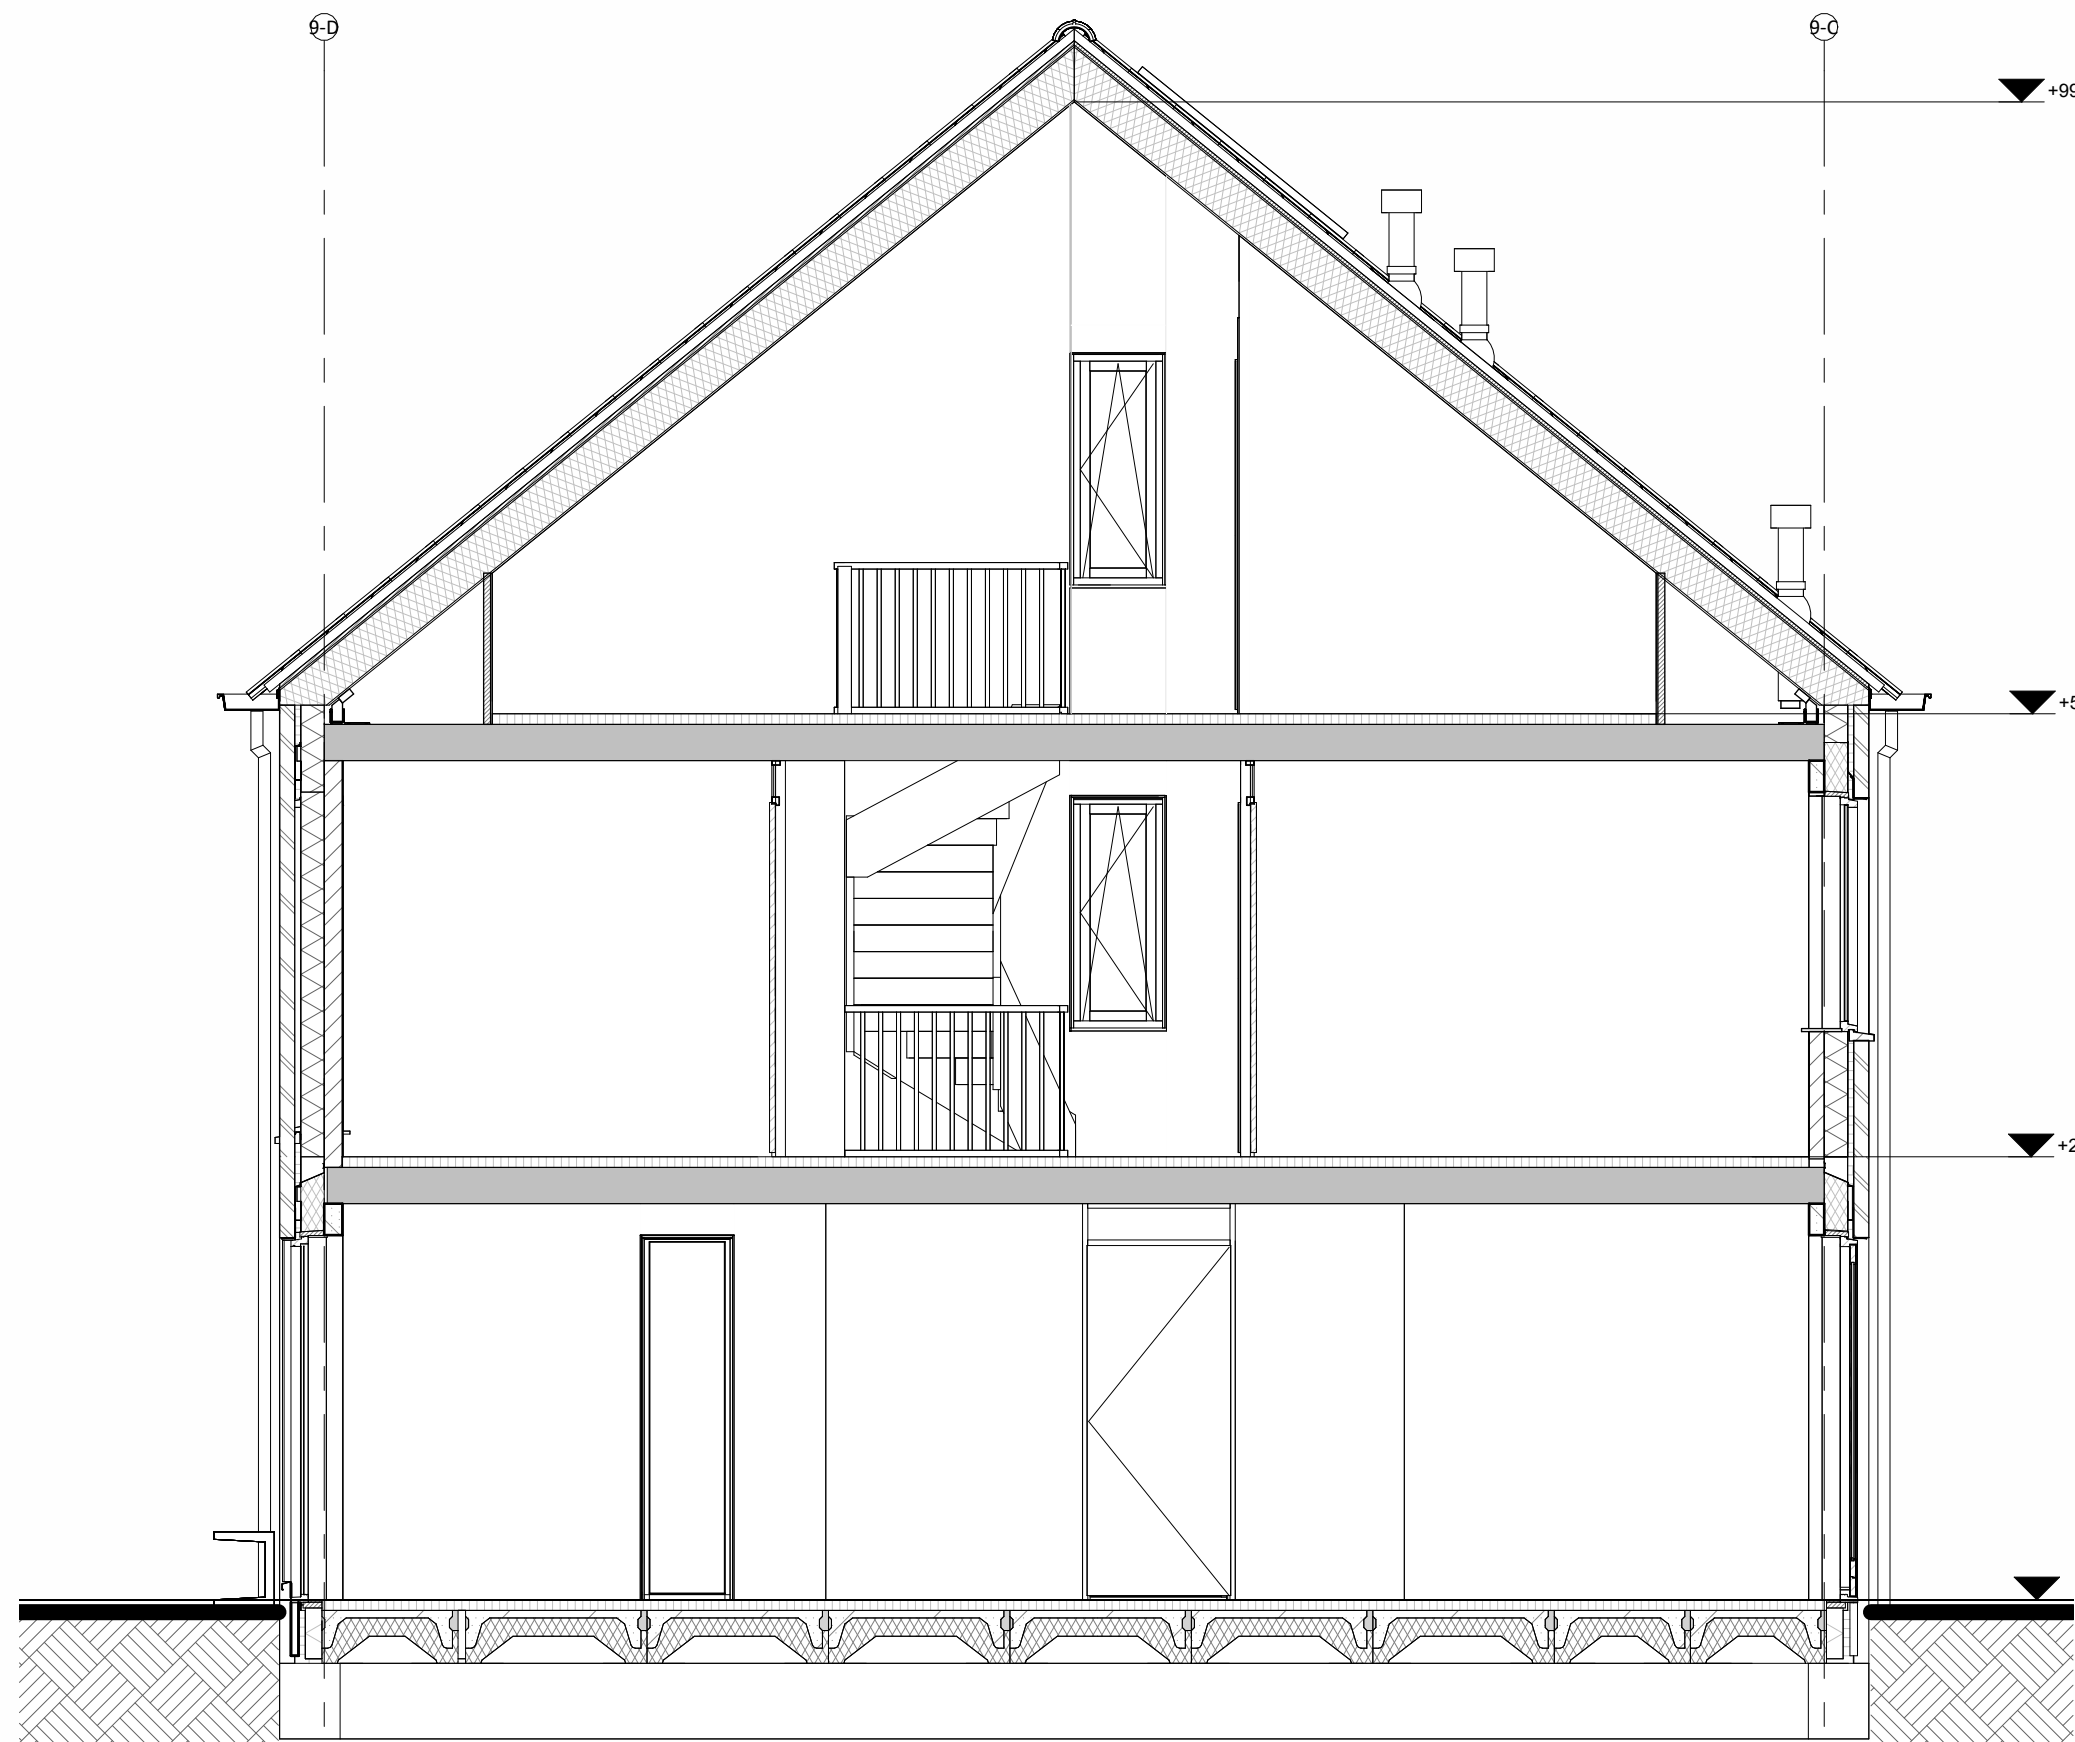


Doorsnede A-A


Hoogte (NVL)	Symbol	Omschrijving
	■	Groepenkast
Plafond	■	Centraaldoos t.b.v. lichtpunt zonder armatuur
2100	■	Wandlichtpunt zonder armatuur
1200	■	Beldrukker
2500	■	Schakelaar
1500	■	Videofoonrooster
Plafond	■	Roekmelder optisch
1050	■	Enkeelpolige schakelaar
1050	■	Enkeelpolige schakelaar met wandcontactdoos
1050	■	Serieschakelaar
1050	■	Wisselschakelaar
1050	■	Kruisschakelaar
300	■	Loze leiding
300	■	Loze leiding Zwaarting
300	■	CAI aansluitpunt
300	■	UTP aansluitpunt
300	■	Enkele wandcontactdoos
300	■	Dubbele wandcontactdoos
300	■	Wandcontactdoos 2-voudig opbouw
300	■	Wandcontactdoos 2-voudig opbouw Vloerverwarming
300	■	E-RAD - Elektr. radiator badkamer 260+VL
300	■	WP - Warmtepomp n.t.b.
300	■	WM - Wasmachine 1200+VL
300	■	WD - Wasdroger 1200+VL
1500	■	CO2 Sensor (t.b.v. ventilatie systeem)
1500	■	Thermostaat RF
1700	■	Centraal aardpunt badkamer
vloer	■	Aardmat
Plafond	■	Ventilatie Afzuig-ventiel
Plafond	■	Ventilatie Inblaas-ventiel
	■	WTW unit
	■	Verdeler vloerverwarming

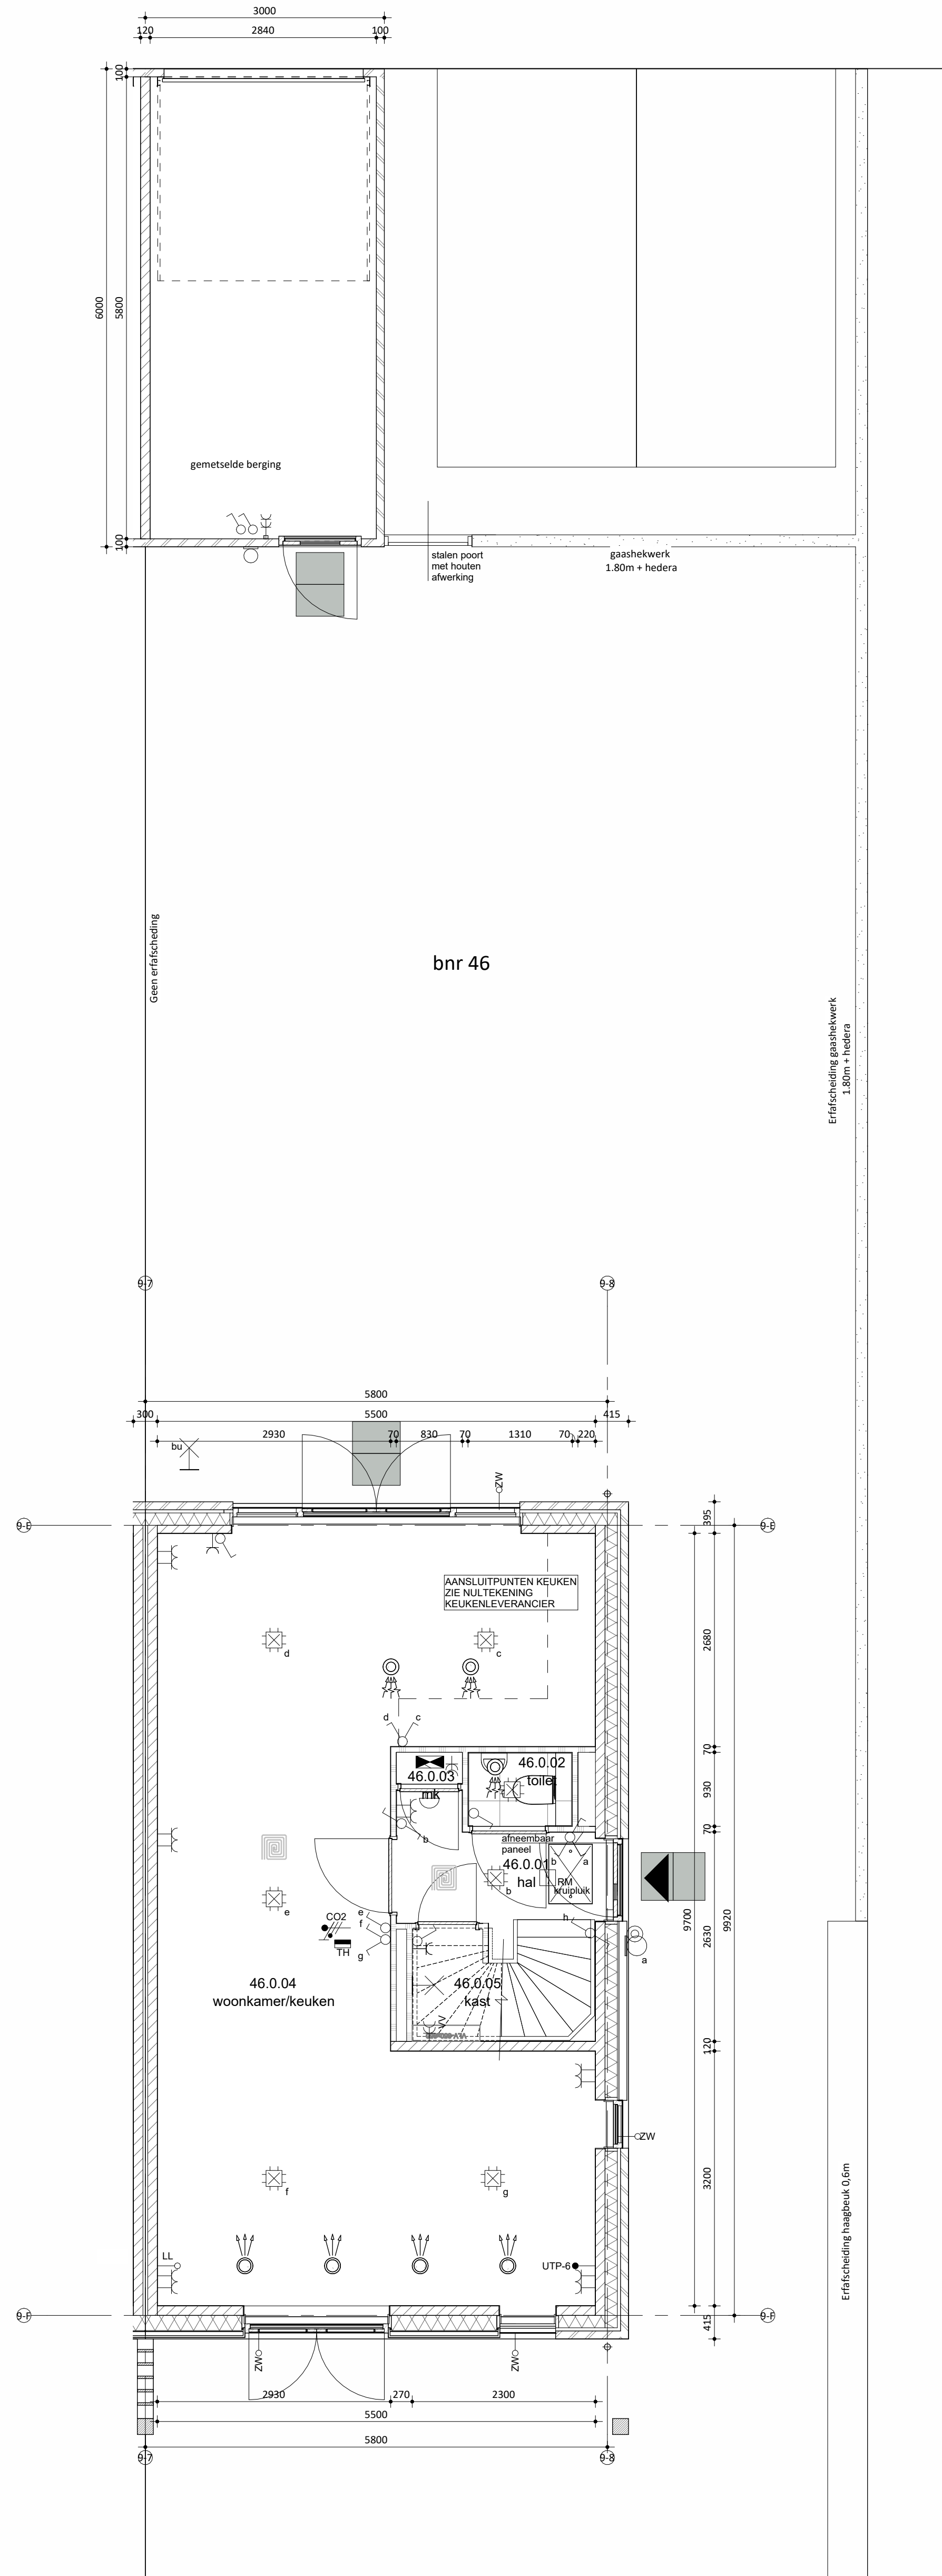

Begane grond

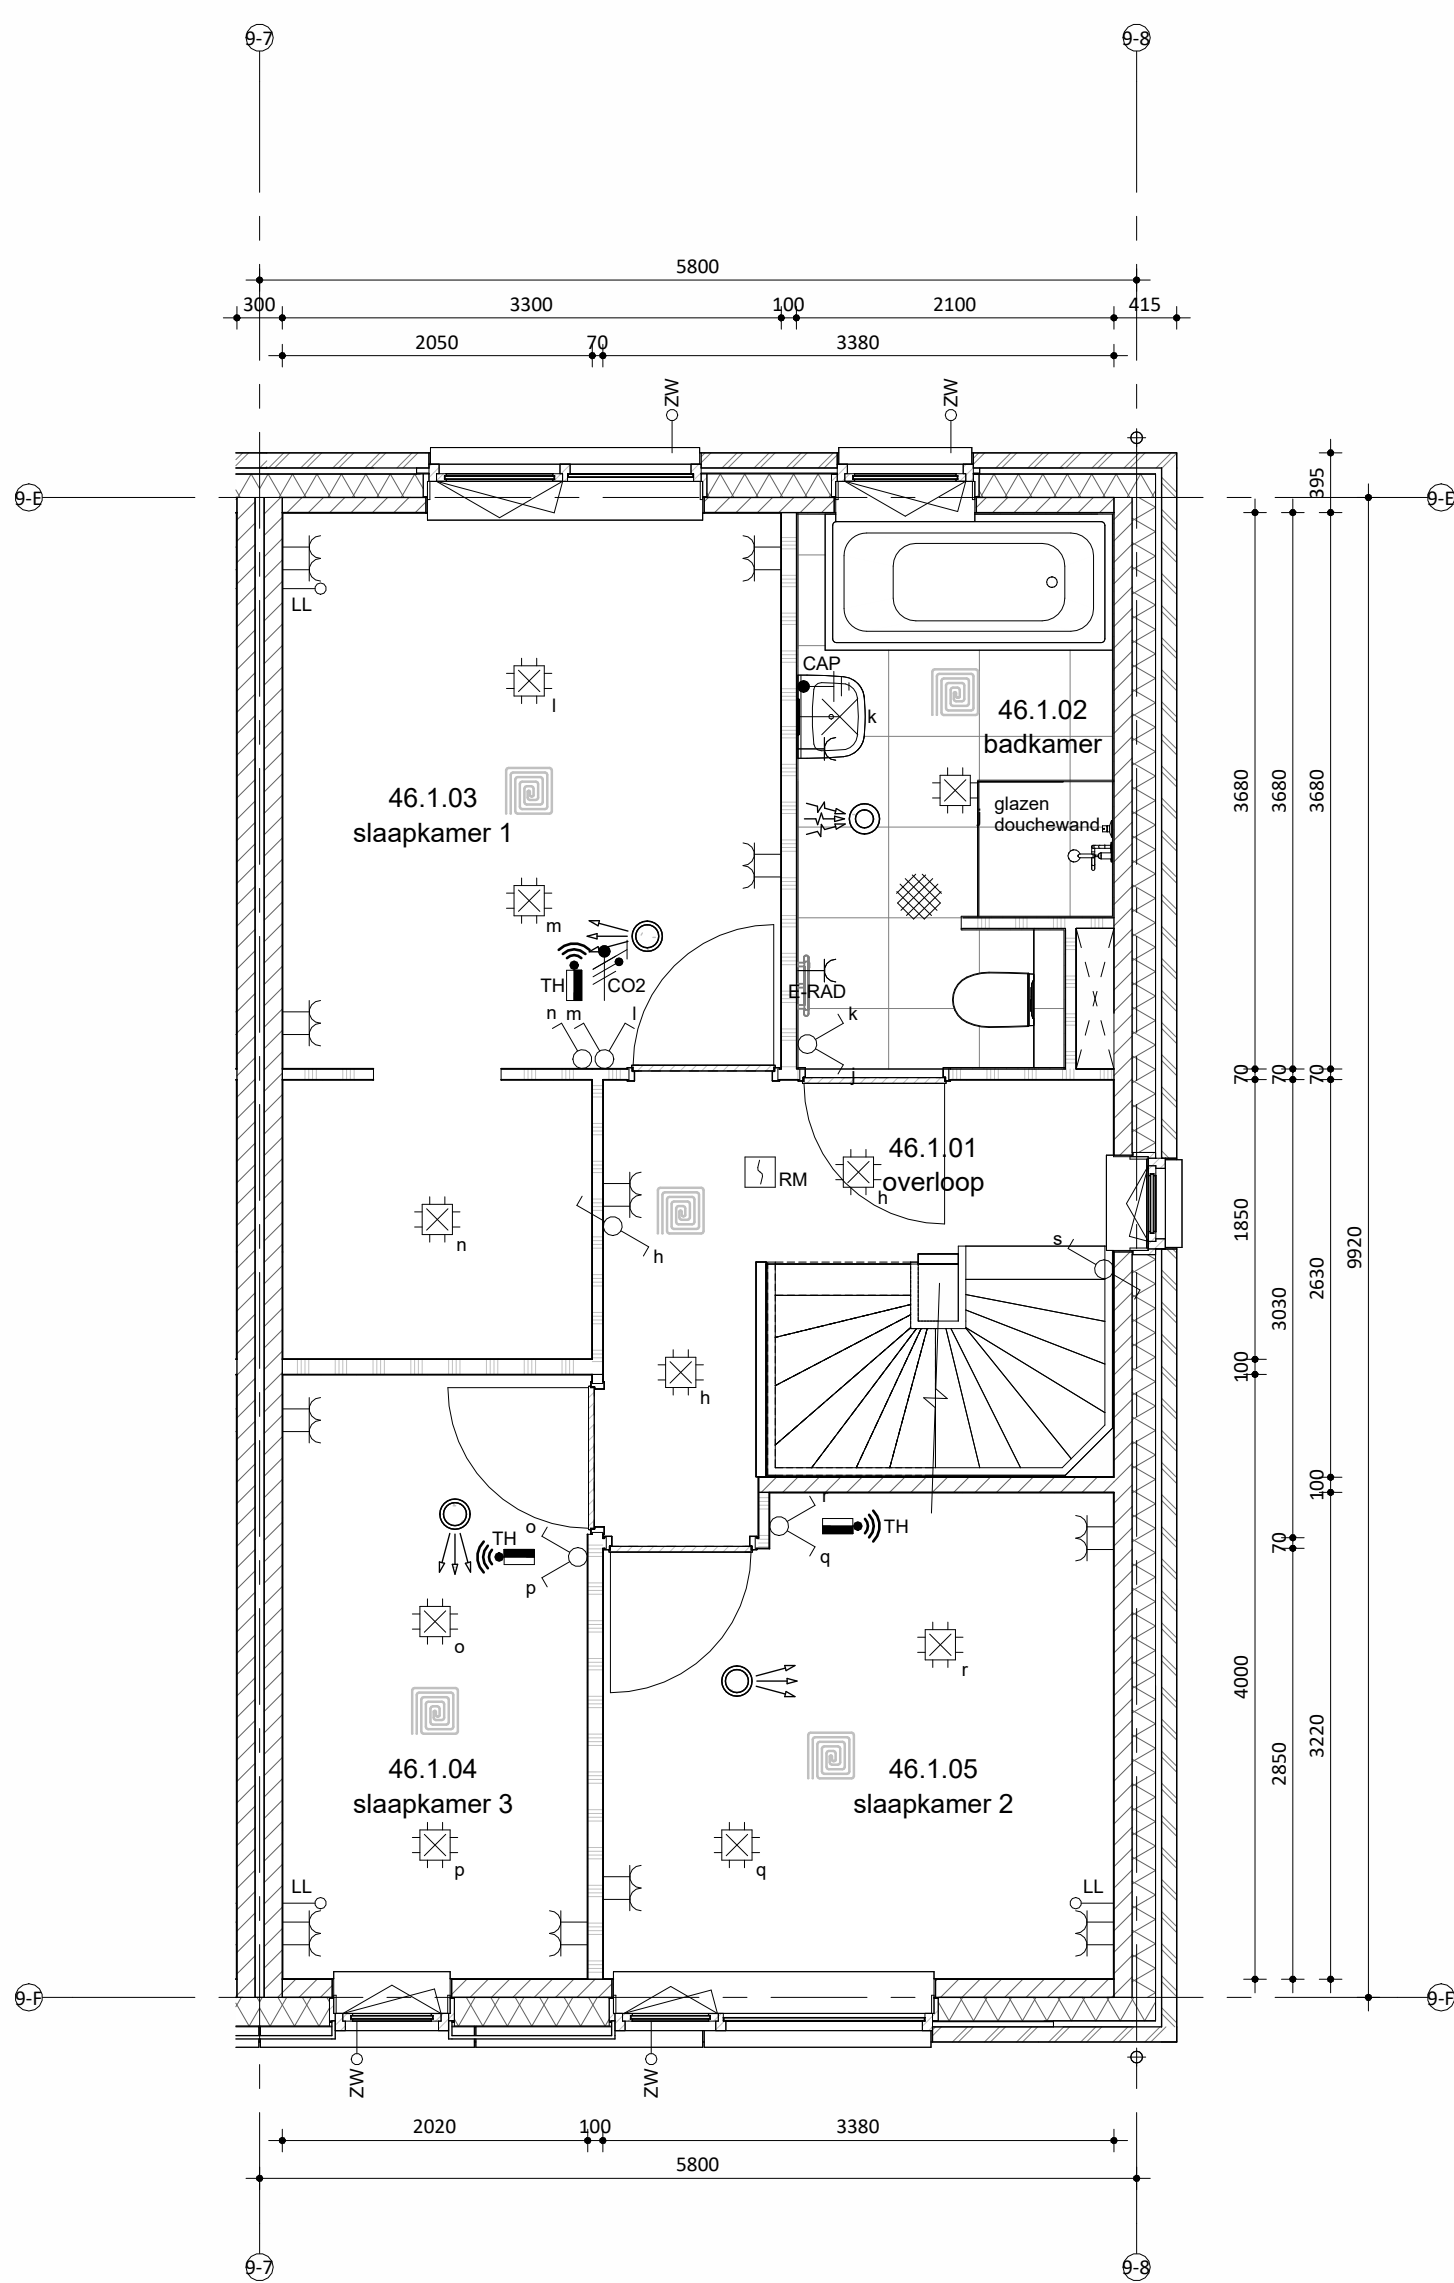

Eerste verdieping

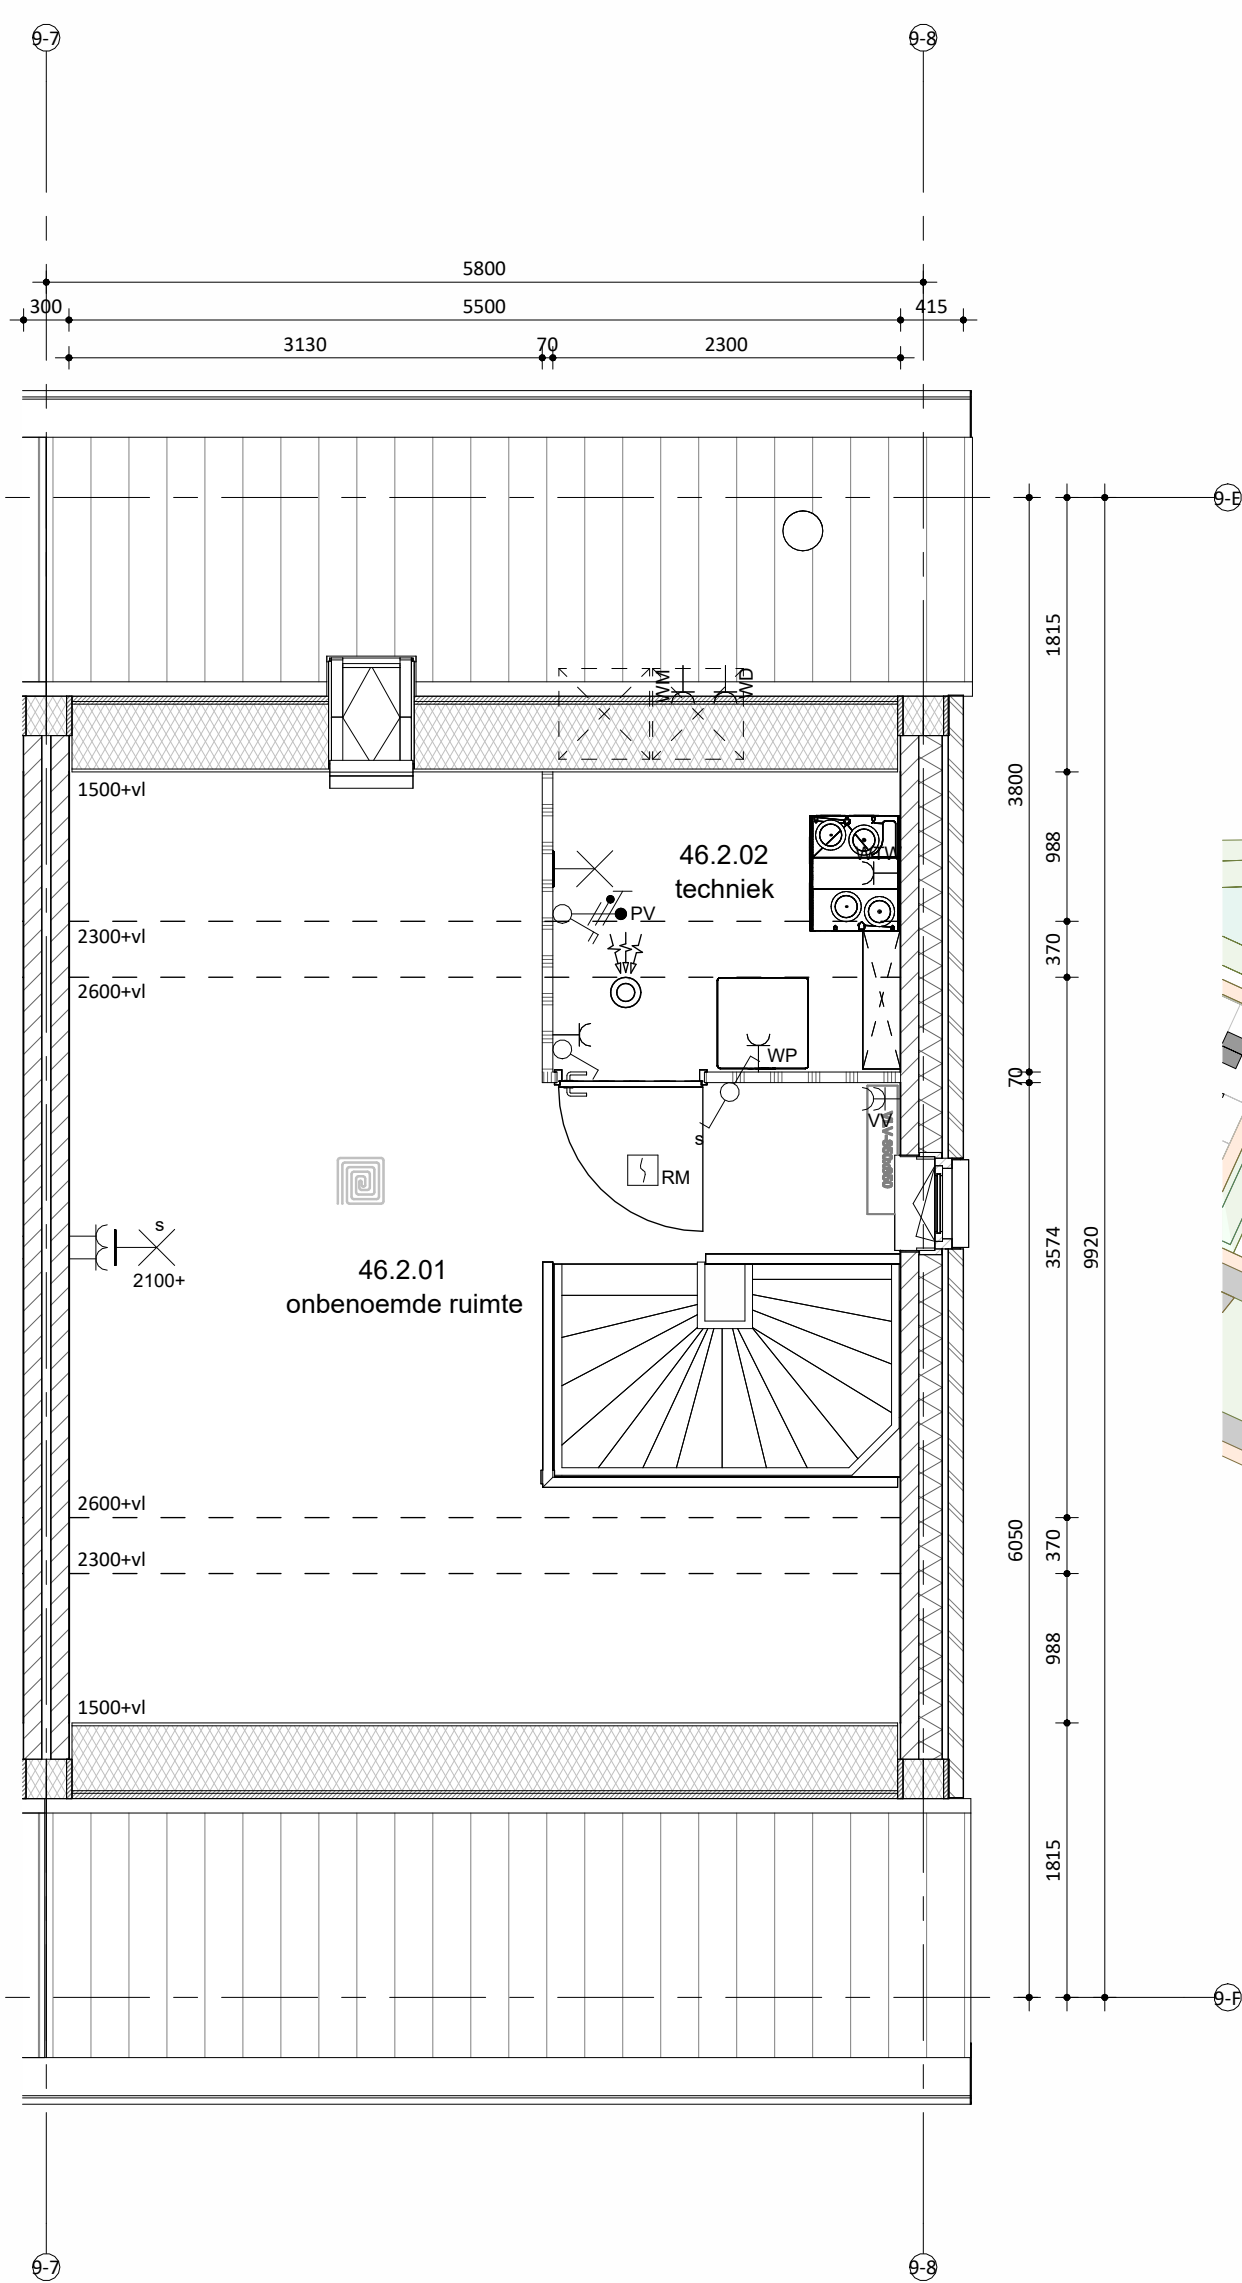

Tweede verdieping



Situatie

schaal 1:1000

	Maatvoering in het werk te controleren.	
	De technische omschrijving prevaleert op de tekeningen.	
Kroonberg 1 5957 118 Tervuren T: 013 - 572 35 00 E: info@remmersbouwgroep.nl W: www.remmersbouwgroep.nl	wijzigingen:	
	13-05-2025	door: wijzigingen
	20-05-2025	door: wijzigingen

opdrachtgever: Markvelden-Noord VOF

datum:	24-04-2026	status:	DEFINITIEF	werknnummer:	422440
schaal:	1:50/100	projectleider:	-	fase:	bladnummer:
afmeting:	A0	getekend:	jk	DO	VK_46B