


bnr 46 t/m 49	Materiaal	Kleur
speciaal gevelmateriaal	verticale houten beschieting	zwart
gevel metselwerk	baksteen wassertrich EN174, waalformaat	beige genuanceerd
voegwerk	cement, verdiepte voeg	donker grijs
kozijnen (ind draaiende delen) in metselwerk	hout	RAL 9001 cremewit
kozijnen (ind draaiende delen) in hout	hout	RAL 7021 zwartgrijs
voordeur	hout	RAL 9001 cremewit
lateien/geveldragers	staal, verzink en gepoedercoat	RAL 1015 licht ivoor
waterslagen tpv metselwerk	prefab beton	lichtgrijs
waterslagen tpv hout	prefab beton	lichtgrijs
dakbedekking	keramische dakpan	donker, antraciet
hwa	voorzijde zink, achterzijde pvc	natuur, grijs
pergola's	massief hout, douglas	zwart


Kleuren zijn indicatief en kunnen afwijken van de werkelijkheid




Voorgevel

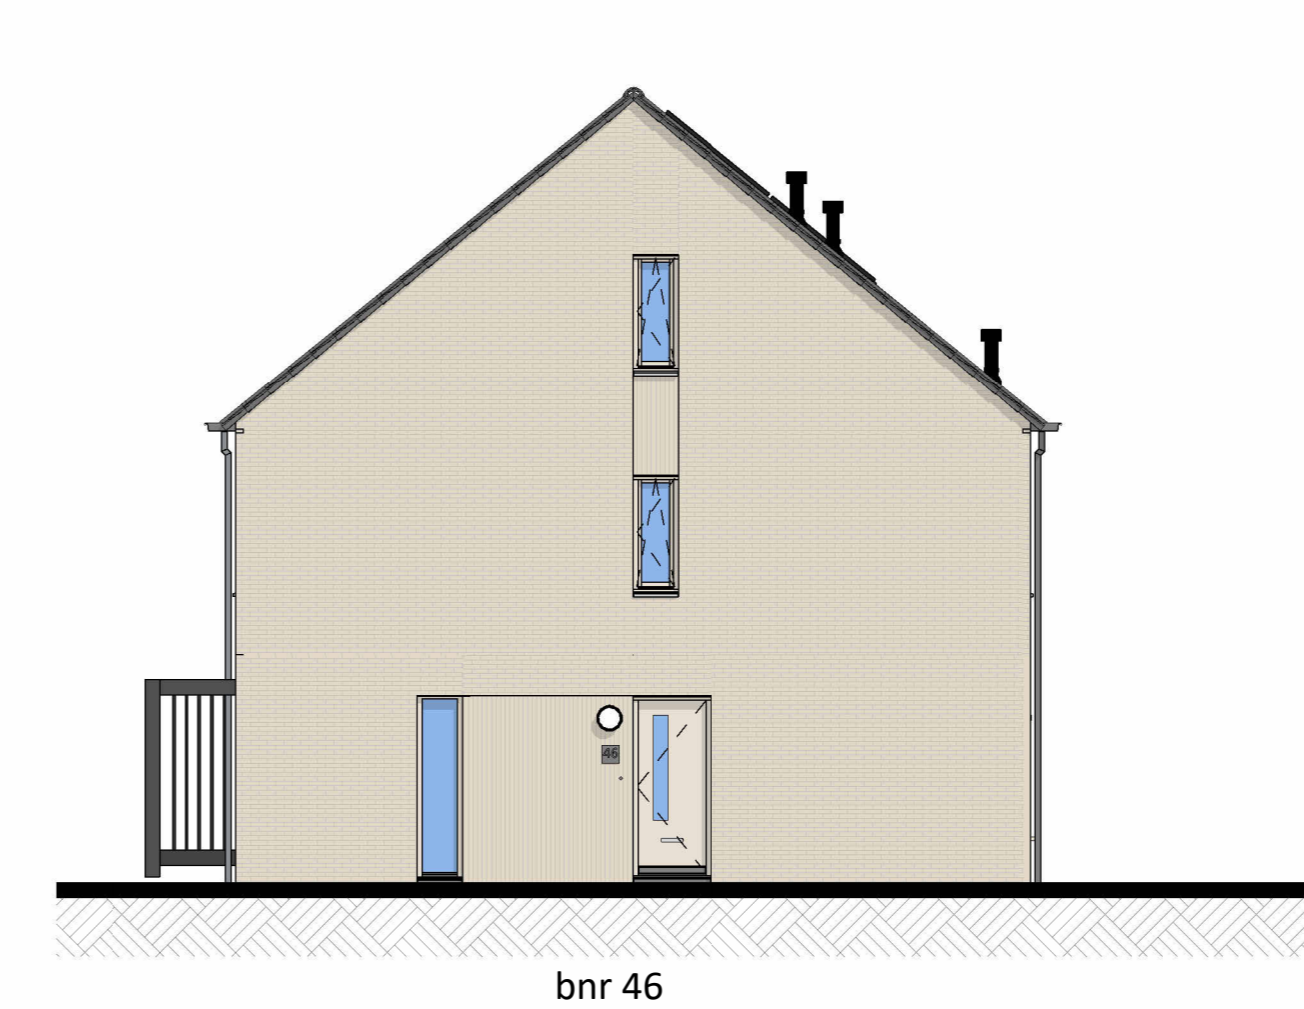


Rechtergevel

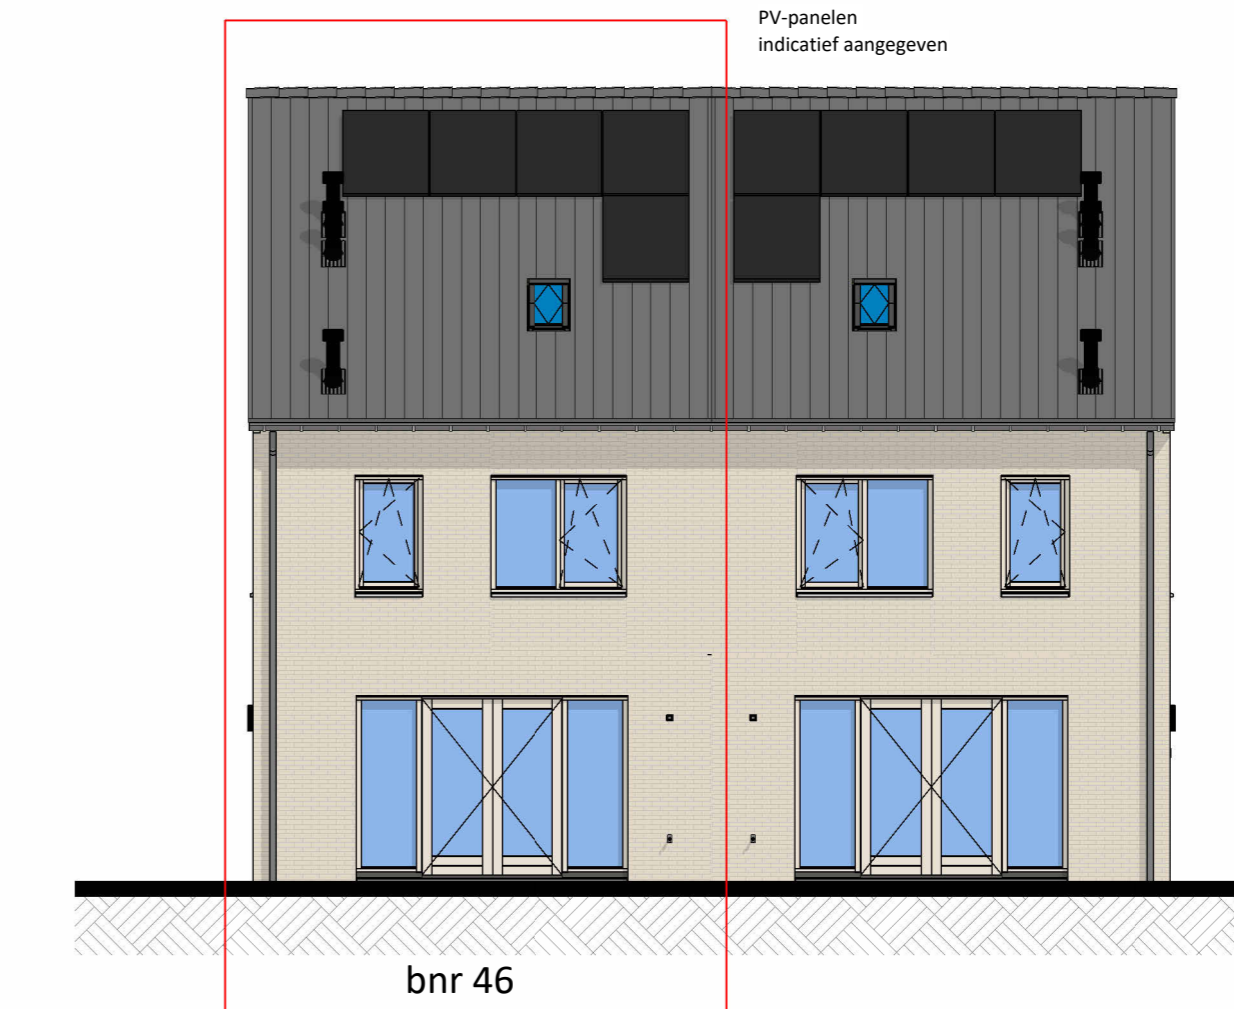

Achtergevel

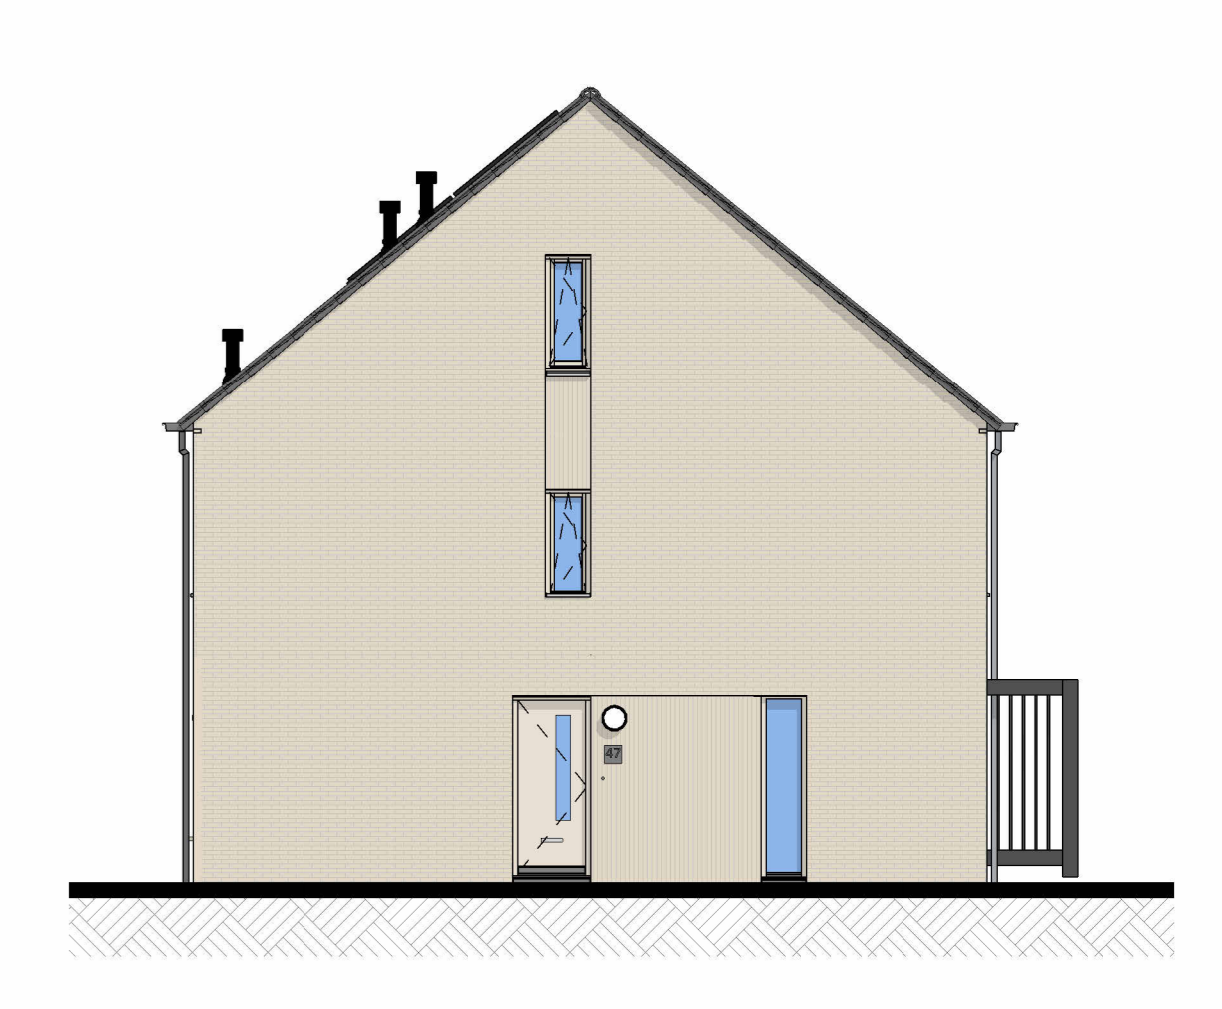


Linkergevel

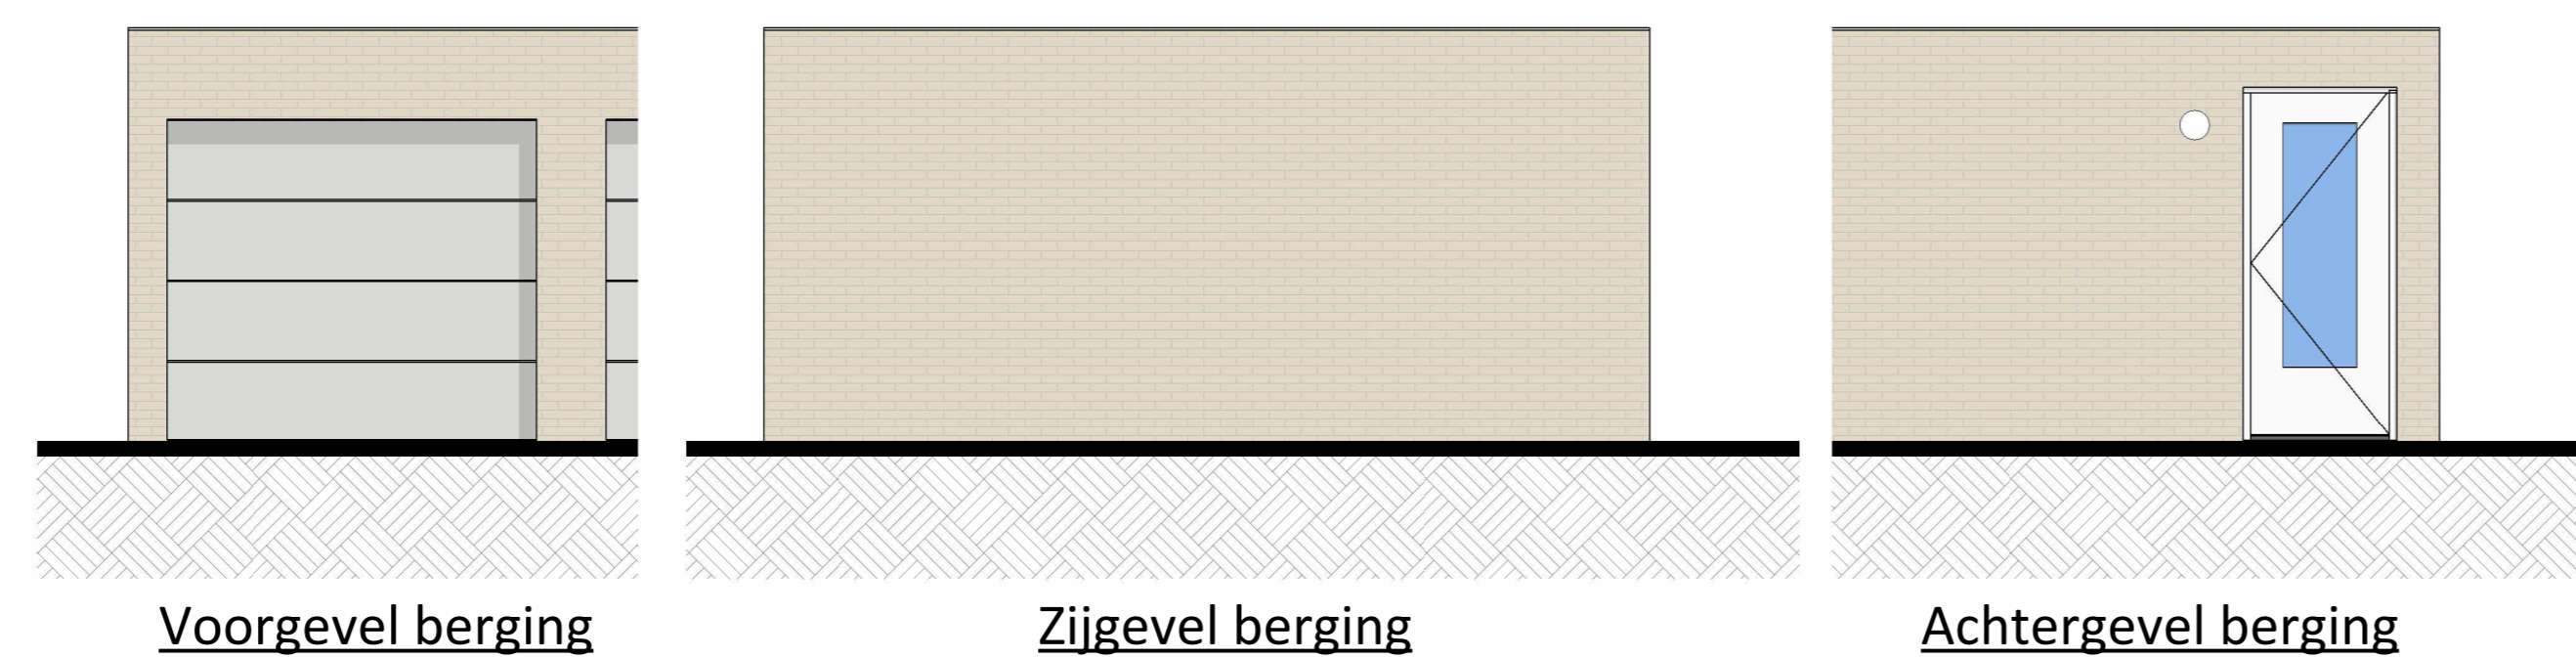

Voorgevel berging


Zijgevel berging

Achtergevel berging

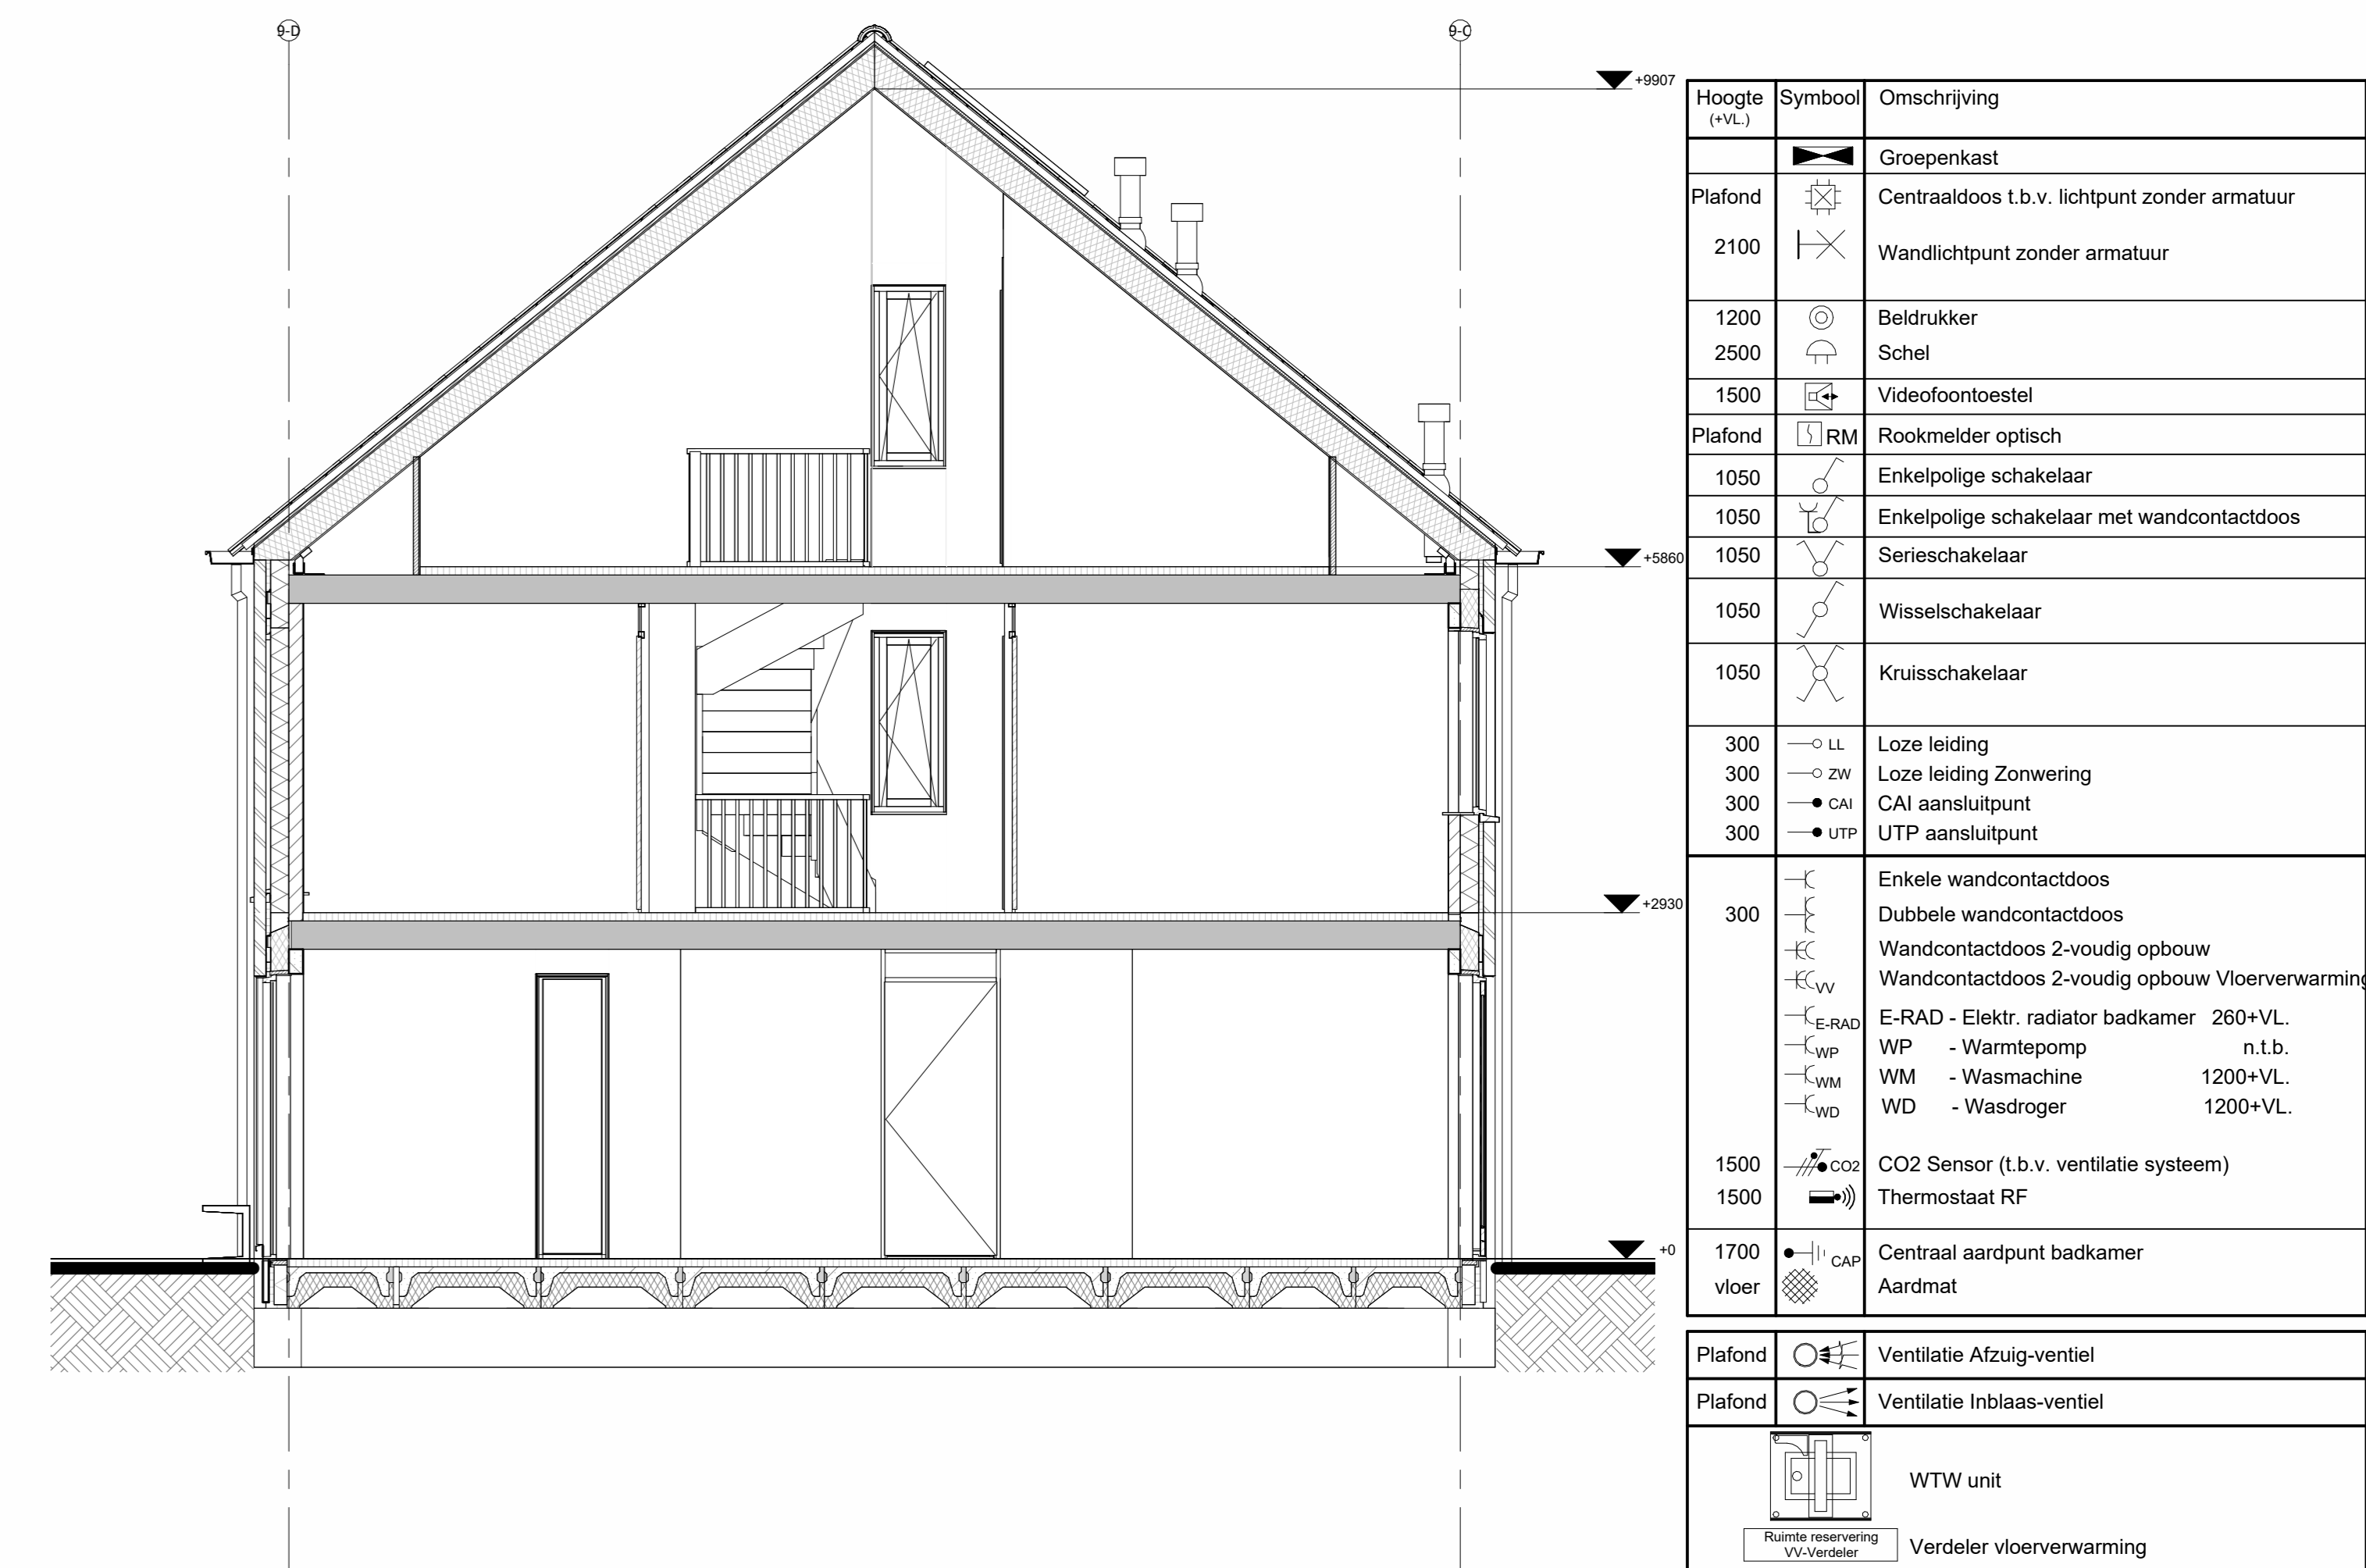


Doorsnede A-A


Hoogte (v.l.)	Symbol	Omschrijving
	⬢	Groepenkast
	⊗	Centraaldoos t.b.v. lichtpunt zonder armatuur
2100	⊗	Wandlichtpunt zonder armatuur
1200	⊗	Beltrucker
2500	⊗	Schel
1500	⊗	Videofoonroestel
Plafond	⊗	Rookmelder optisch
1050	⊗	Enkeelpolige schakelaar
1050	⊗	Enkeelpolige schakelaar met wandcontactdoos
1050	⊗	Serienschakelaar
1050	⊗	Wisselschakelaar
1050	⊗	Kruisschakelaar
300	⊗	Loze leiding
300	⊗	Loze leiding Zwaartweg
300	⊗	CAI aansluitpunt
300	⊗	UTP aansluitpunt
300	⊗	Enkele wandcontactdoos
300	⊗	Dubbele wandcontactdoos
300	⊗	Wandcontactdoos 2-voudig opbouw
300	⊗	Wandcontactdoos 2-voudig opbouw
300	⊗	E-RAD - Elektr. radiator badkamer 260+VL
300	⊗	WP - Wärmepomp n.t.b.
300	⊗	WM - Wasmachine 1200+VL
300	⊗	WD - Wasdroger 1200+VL
1500	⊗	CO2 Sensor (t.b.v. ventilatie systeem)
1500	⊗	Thermostaat RF
1700	⊗	Centraal aardpunt badkamer
vloer	⊗	Aardmat
Plafond	⊗	Ventilatie Afzuig-ventiel
Plafond	⊗	Ventilatie Inblaas-ventiel
	⊗	WTW unit
	⊗	Verdeler vloerverwarming

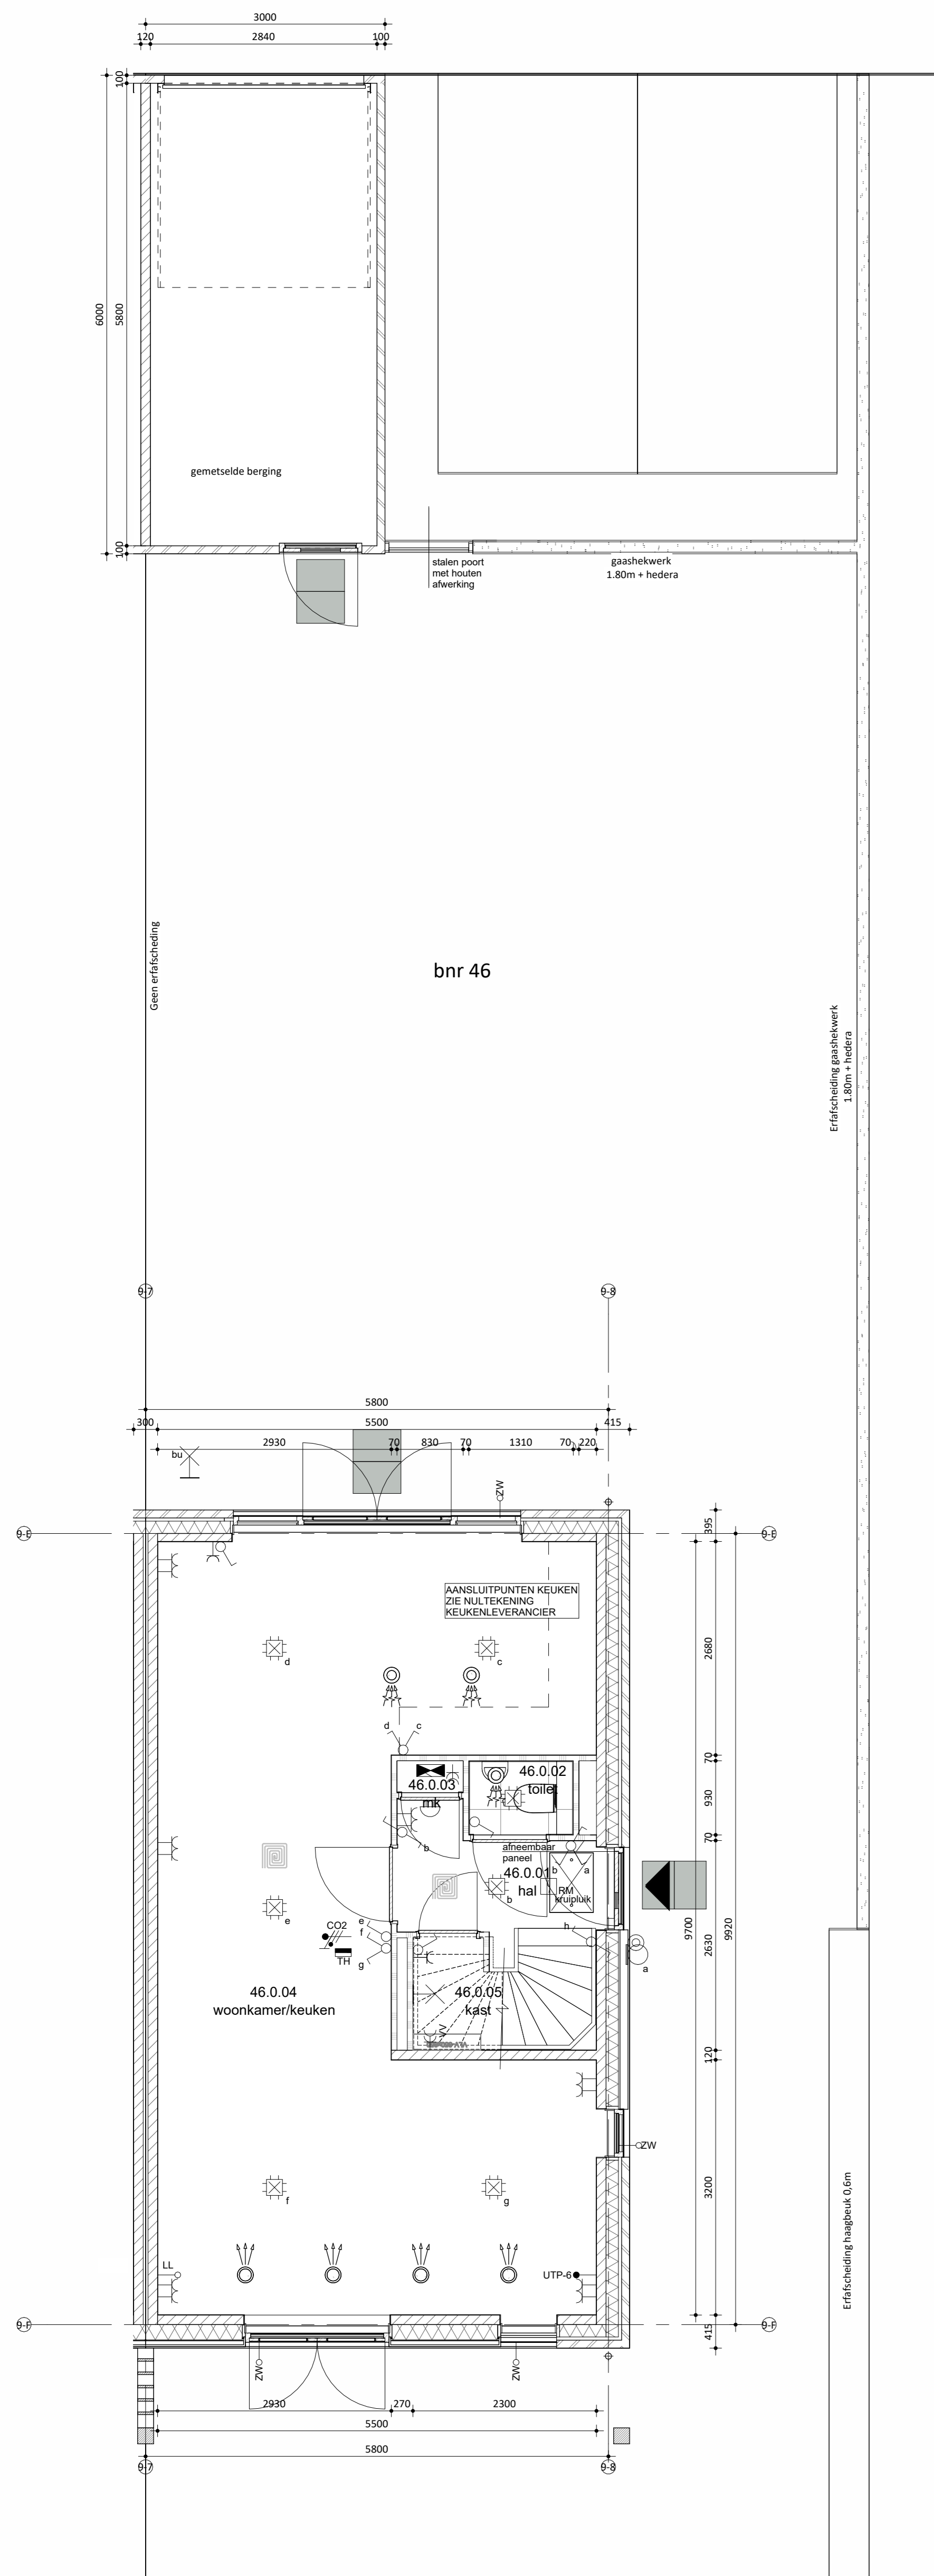

Begane grond

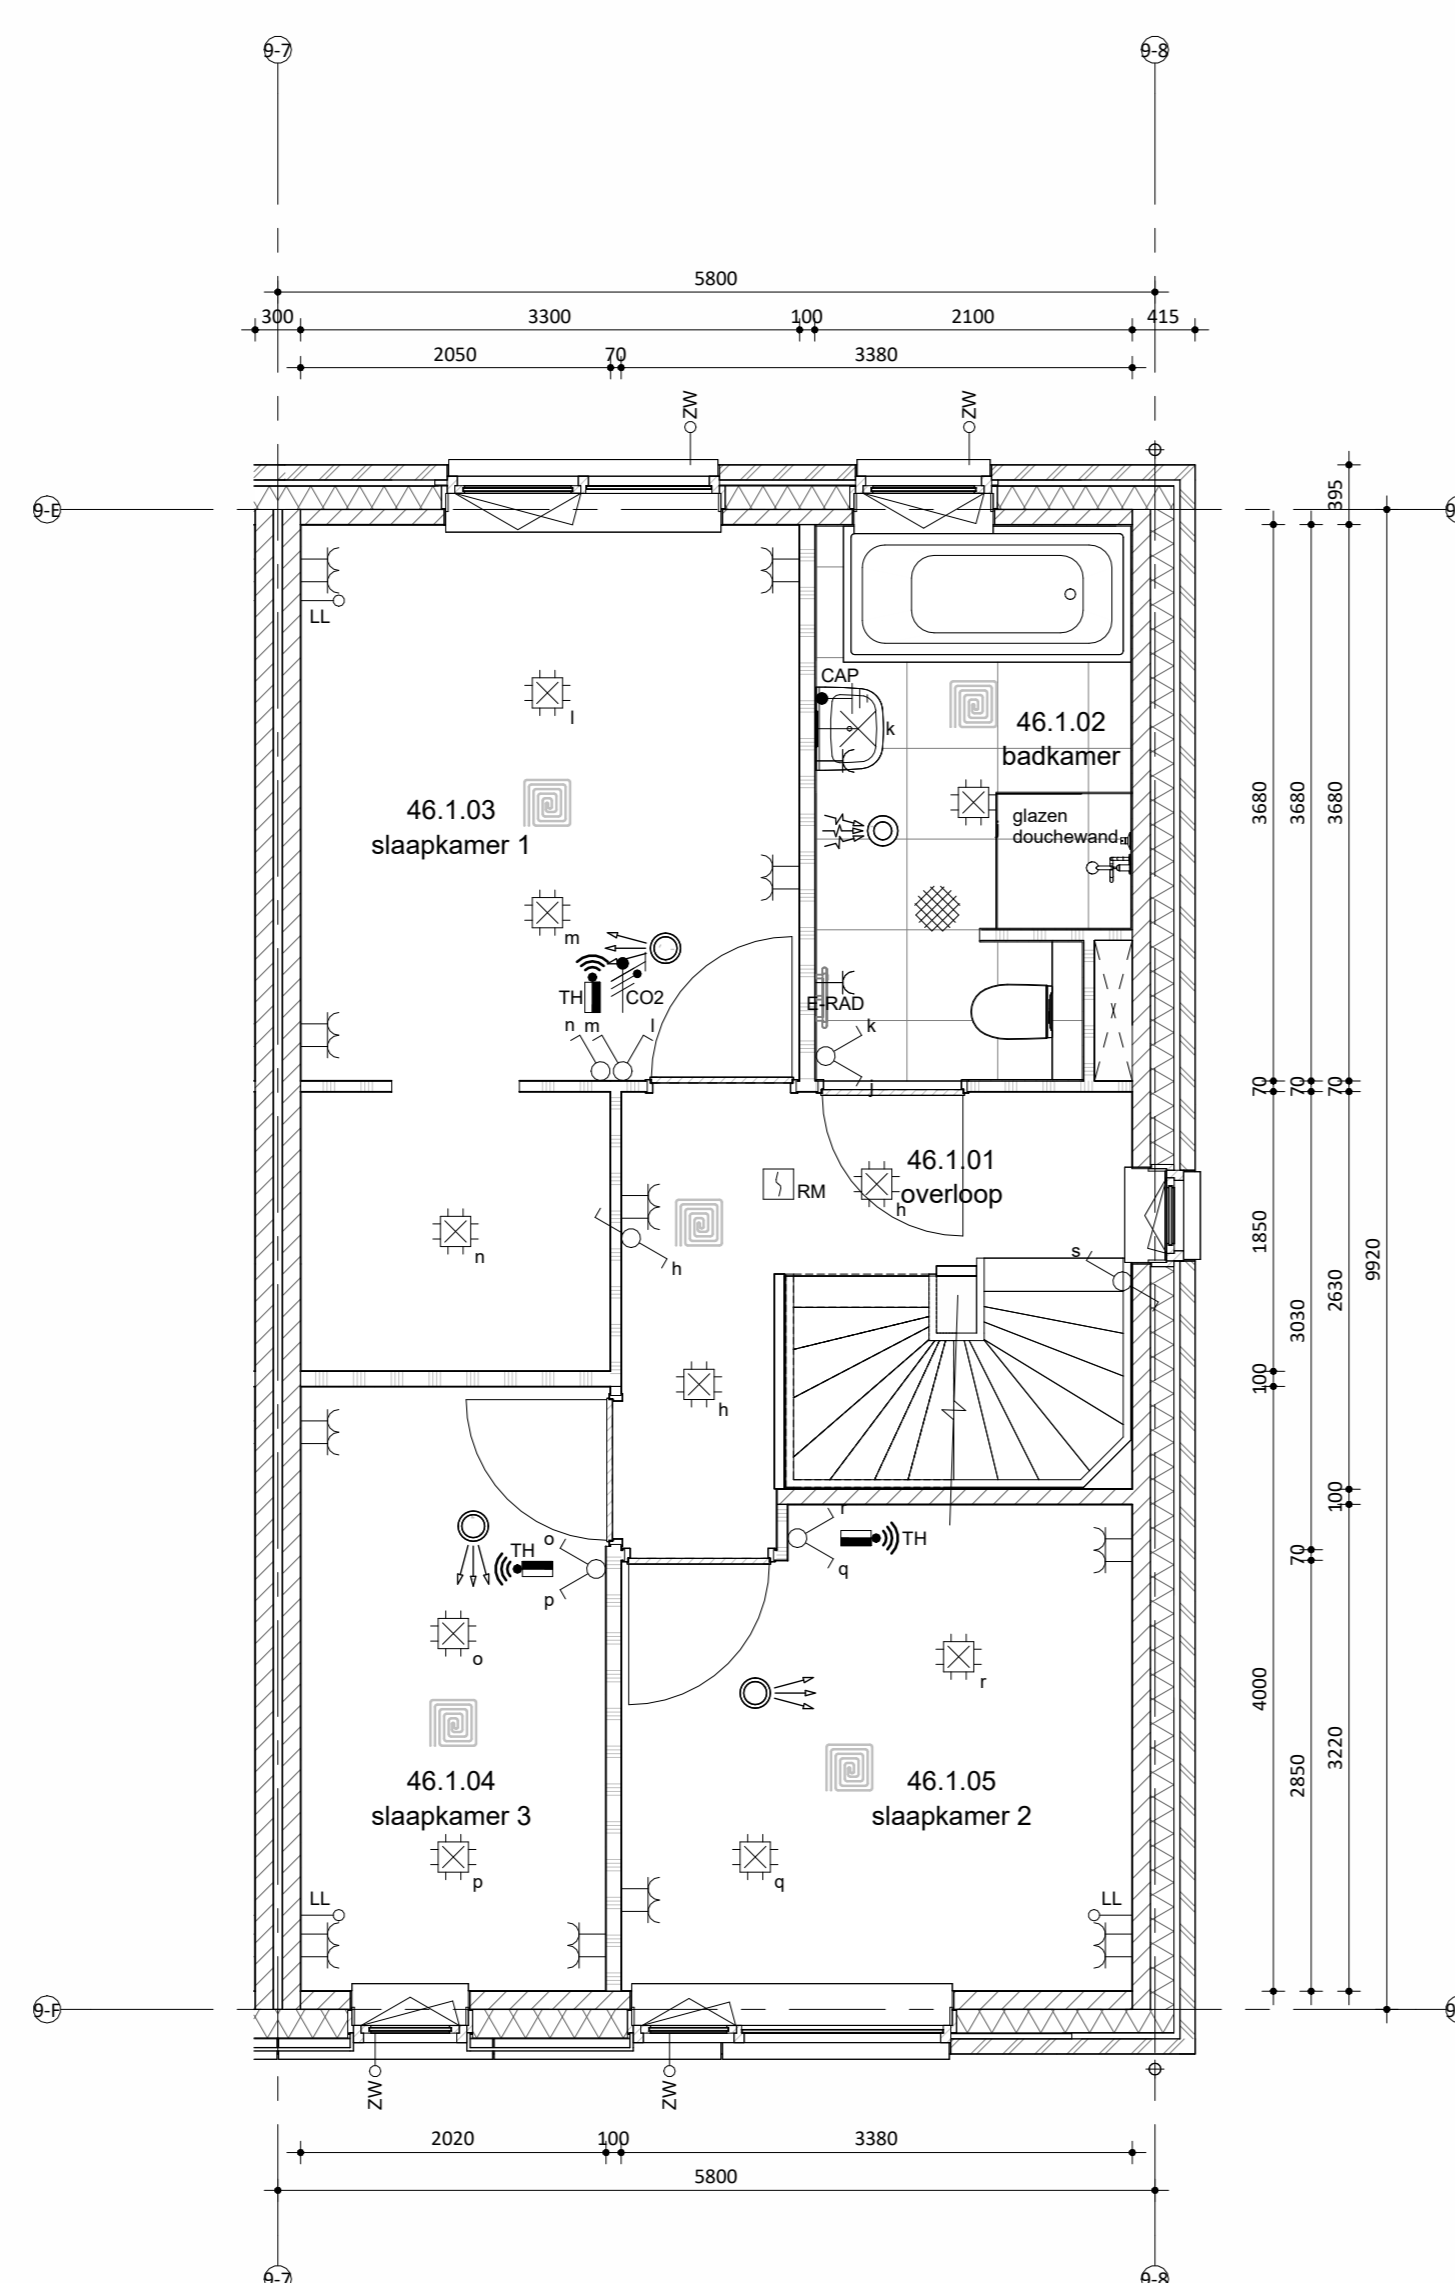

Eerste verdieping

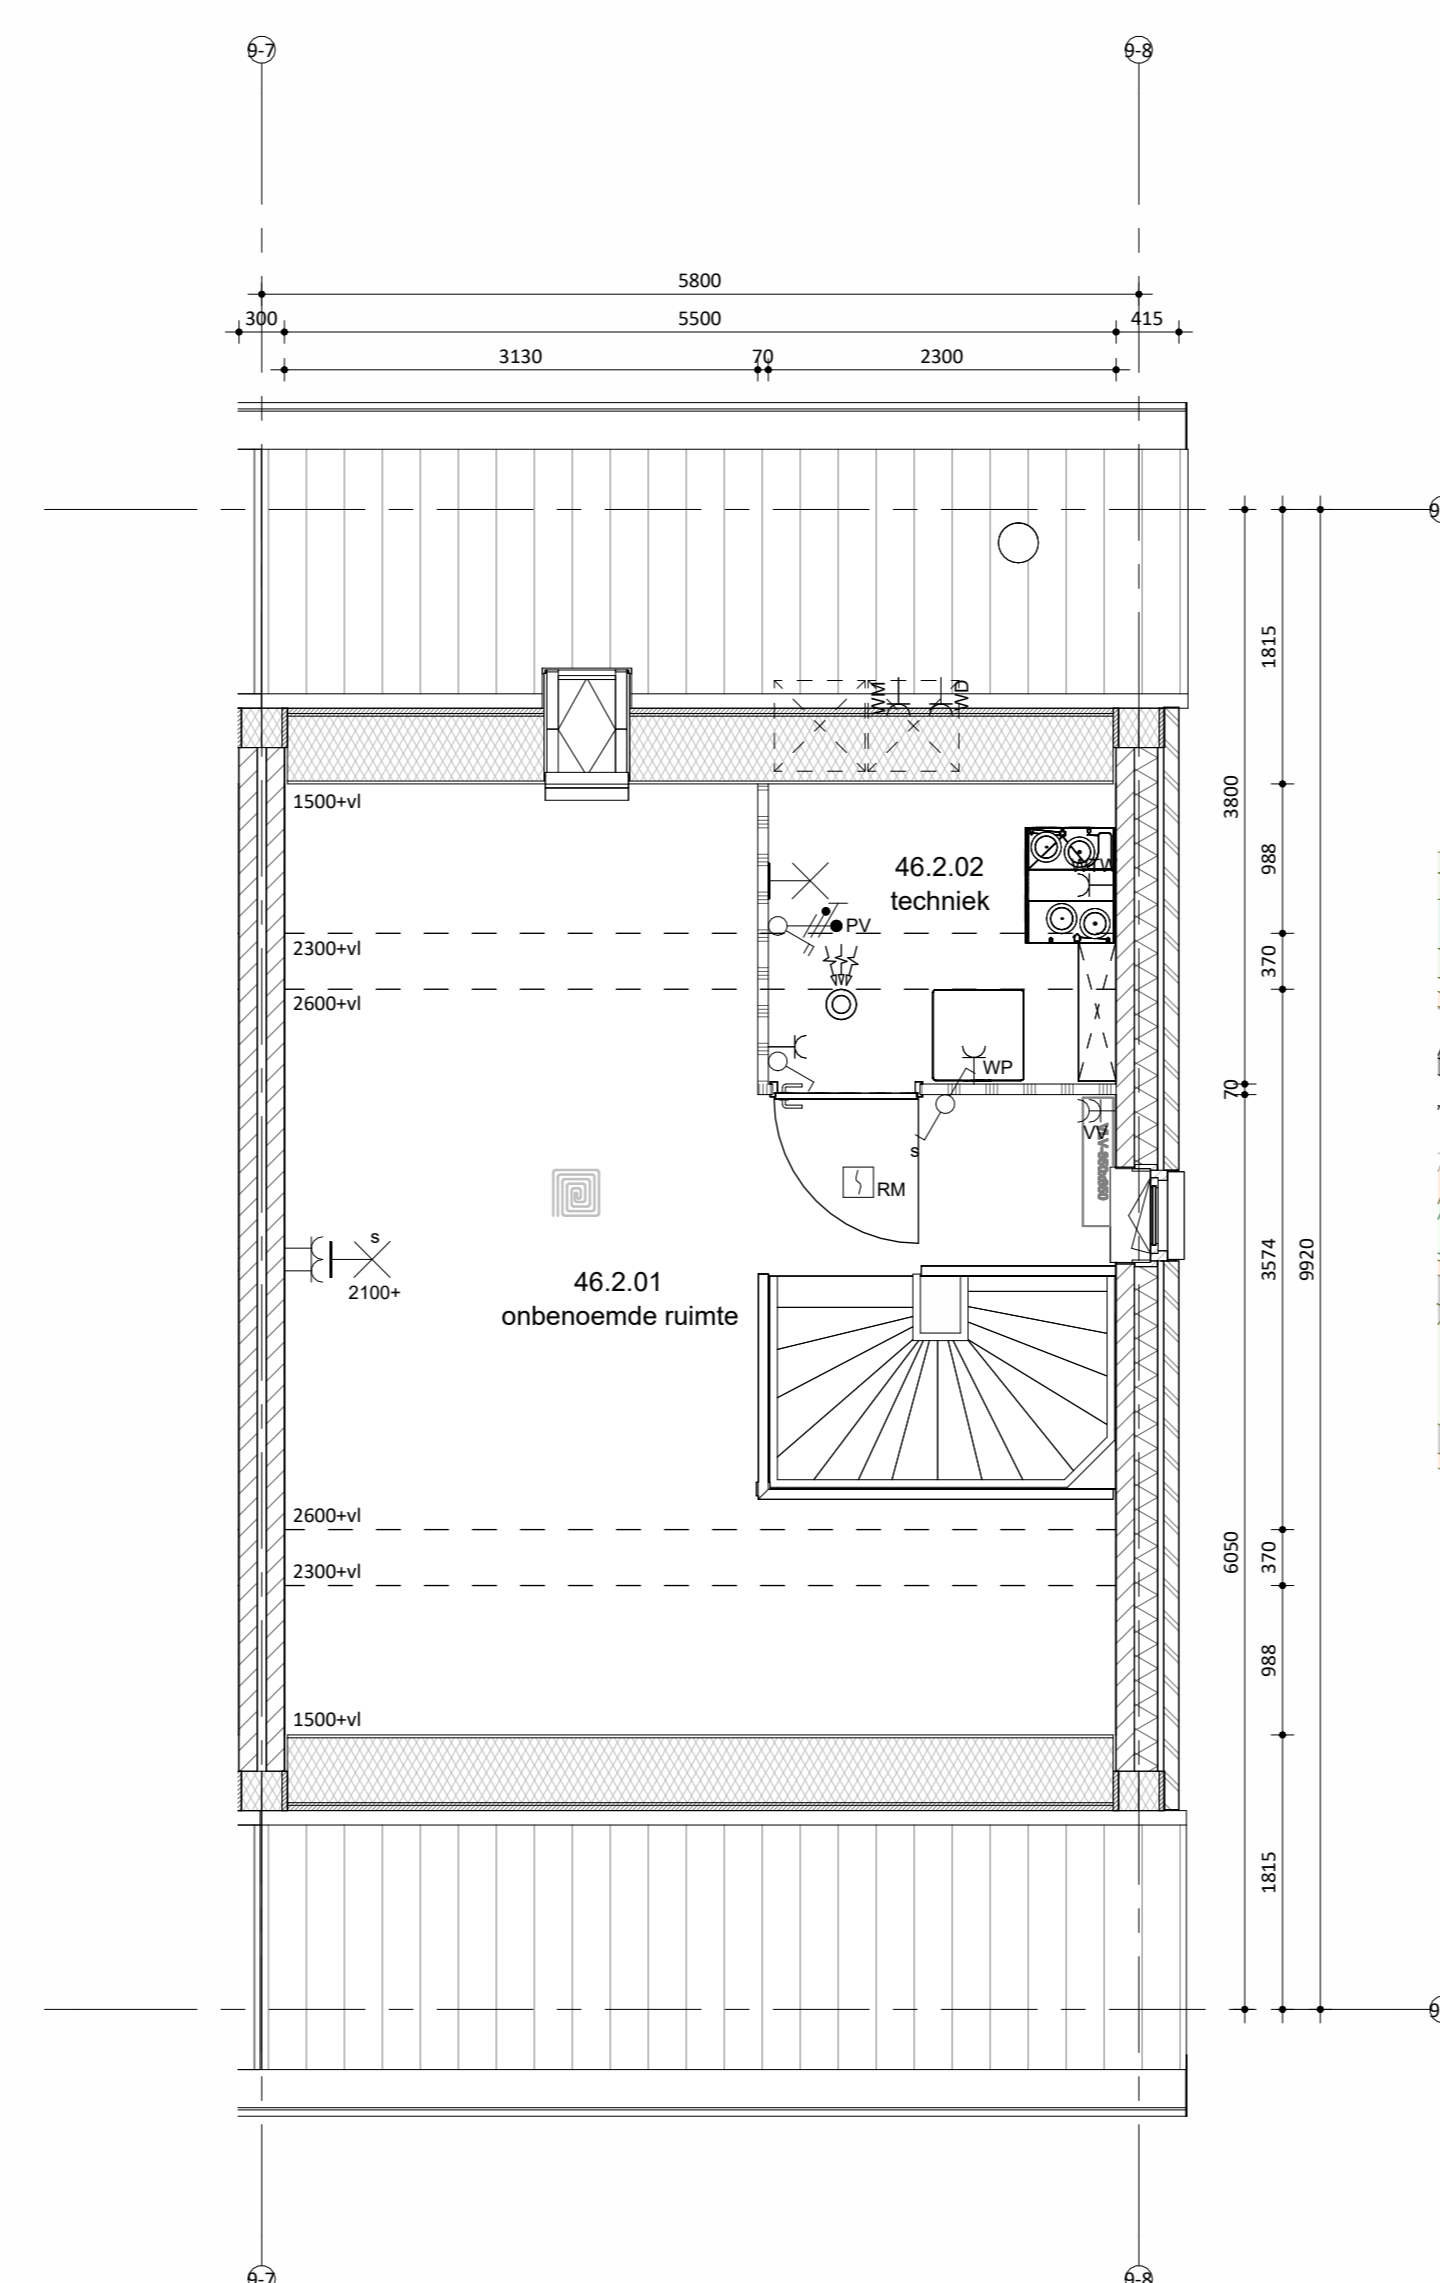

Tweede verdieping



Situatie
schaal 1:1000

Maatvoering in het werk te controleren. De technische omschrijving prevaleert op de tekeningen. wijzigingen:

Kruisweg 1
5917 TR Terzouwen
T: 013 - 472 82 00
E: info@remmersbouwgroep.nl
W: www.remmersbouwgroep.nl

onderdeel: Verkooptekening bnr 46
project: 52 woningen, Markant Fase 1 Zevenbergen

opdrachtgever: Markvelden-Noord VOF

datum: 24-04-2026 status: DEFINITIEF werknummer: 422440

schaal: 1:50/100 projectleider: - fase: bladnummer:

afmeting: A0 getekend: jk DO VK_46