
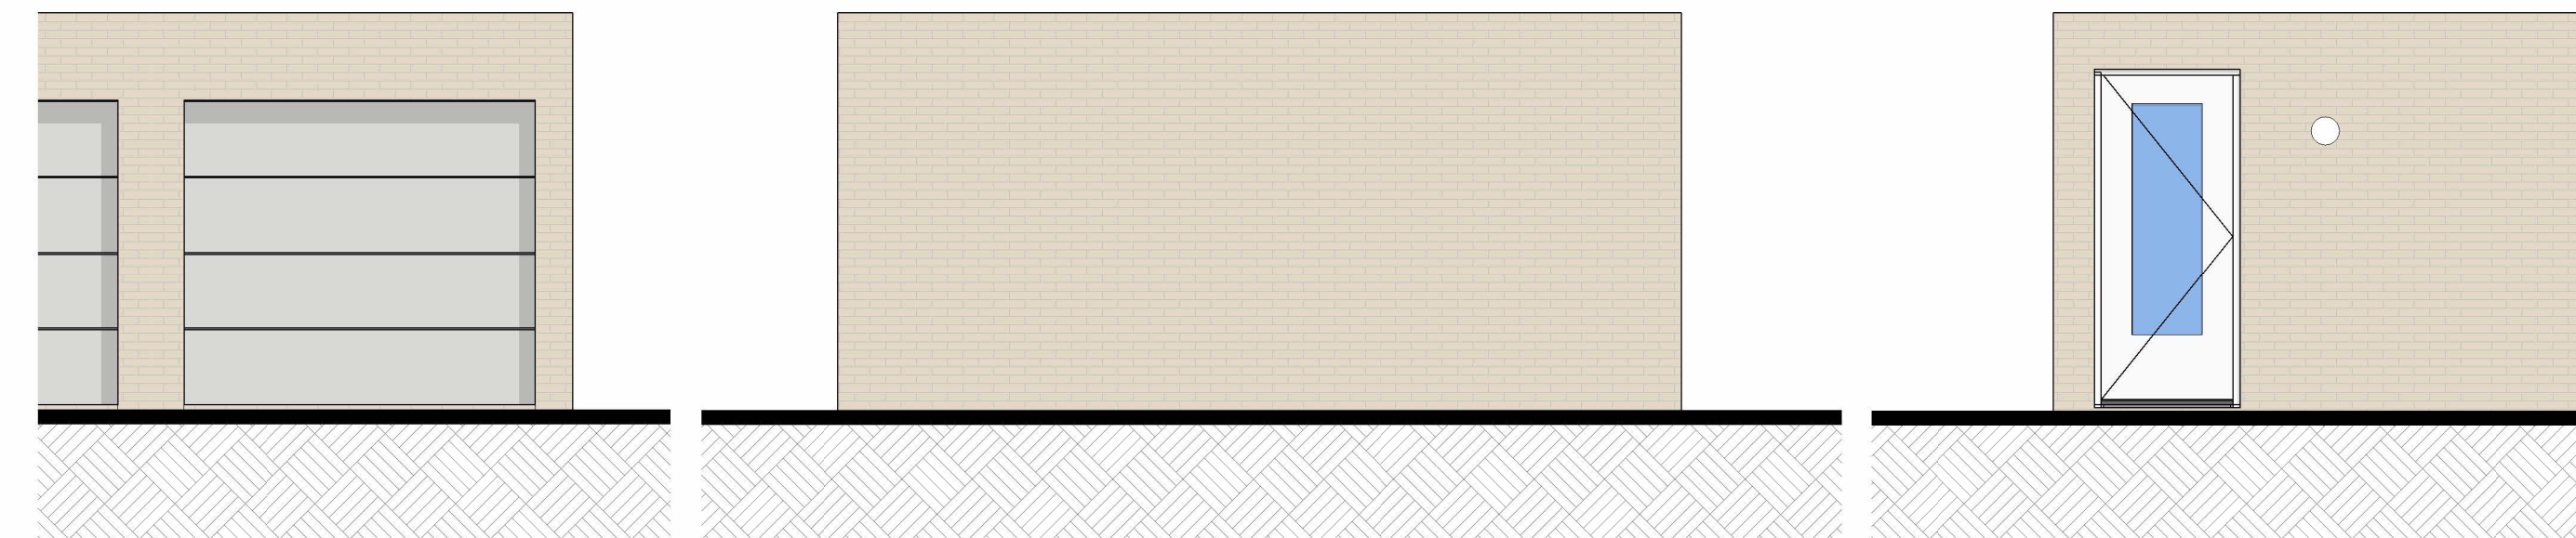


Onderdeel	Materiaal	Kleur
speciaal geveel materiaal	verticale houten beschieting	zwart
gevel metselwerk	baksteen wasserstrich EN1174, waalfraat	beige genuanceerd
voegwerk	cement, verdiepte voeg	lichtgrijs
kozijnen (ind draaiende delen) in metselwerk	hout	RAL 9001 cremewit
kozijnen (ind draaiende delen) in hout	hout	RAL 7021 zwartgrijs
voordeur	hout	RAL 9001 cremewit
laten/geveldraggers	staal, verzink en gepoedercoat	RAL 1015 licht vuur
waterslagen tpu metselwerk	prefab beton	lichtgrijs
waterslagen tpu hout special zijde bmr 51	aluminium	RAL 7021 zwartgrijs
dakbedekking	keramische dakpan	donker, antraciet
hwa	voorzijde zink, achterzijde pvc	natuur, grijs
veranda	massief hout, douglas	zwart



kleuren zijn indicatief en kunnen afwijken van de werkelijkheid

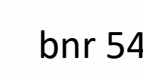


Voorgevel berging

Zijgevel berging


Achtergevel berging

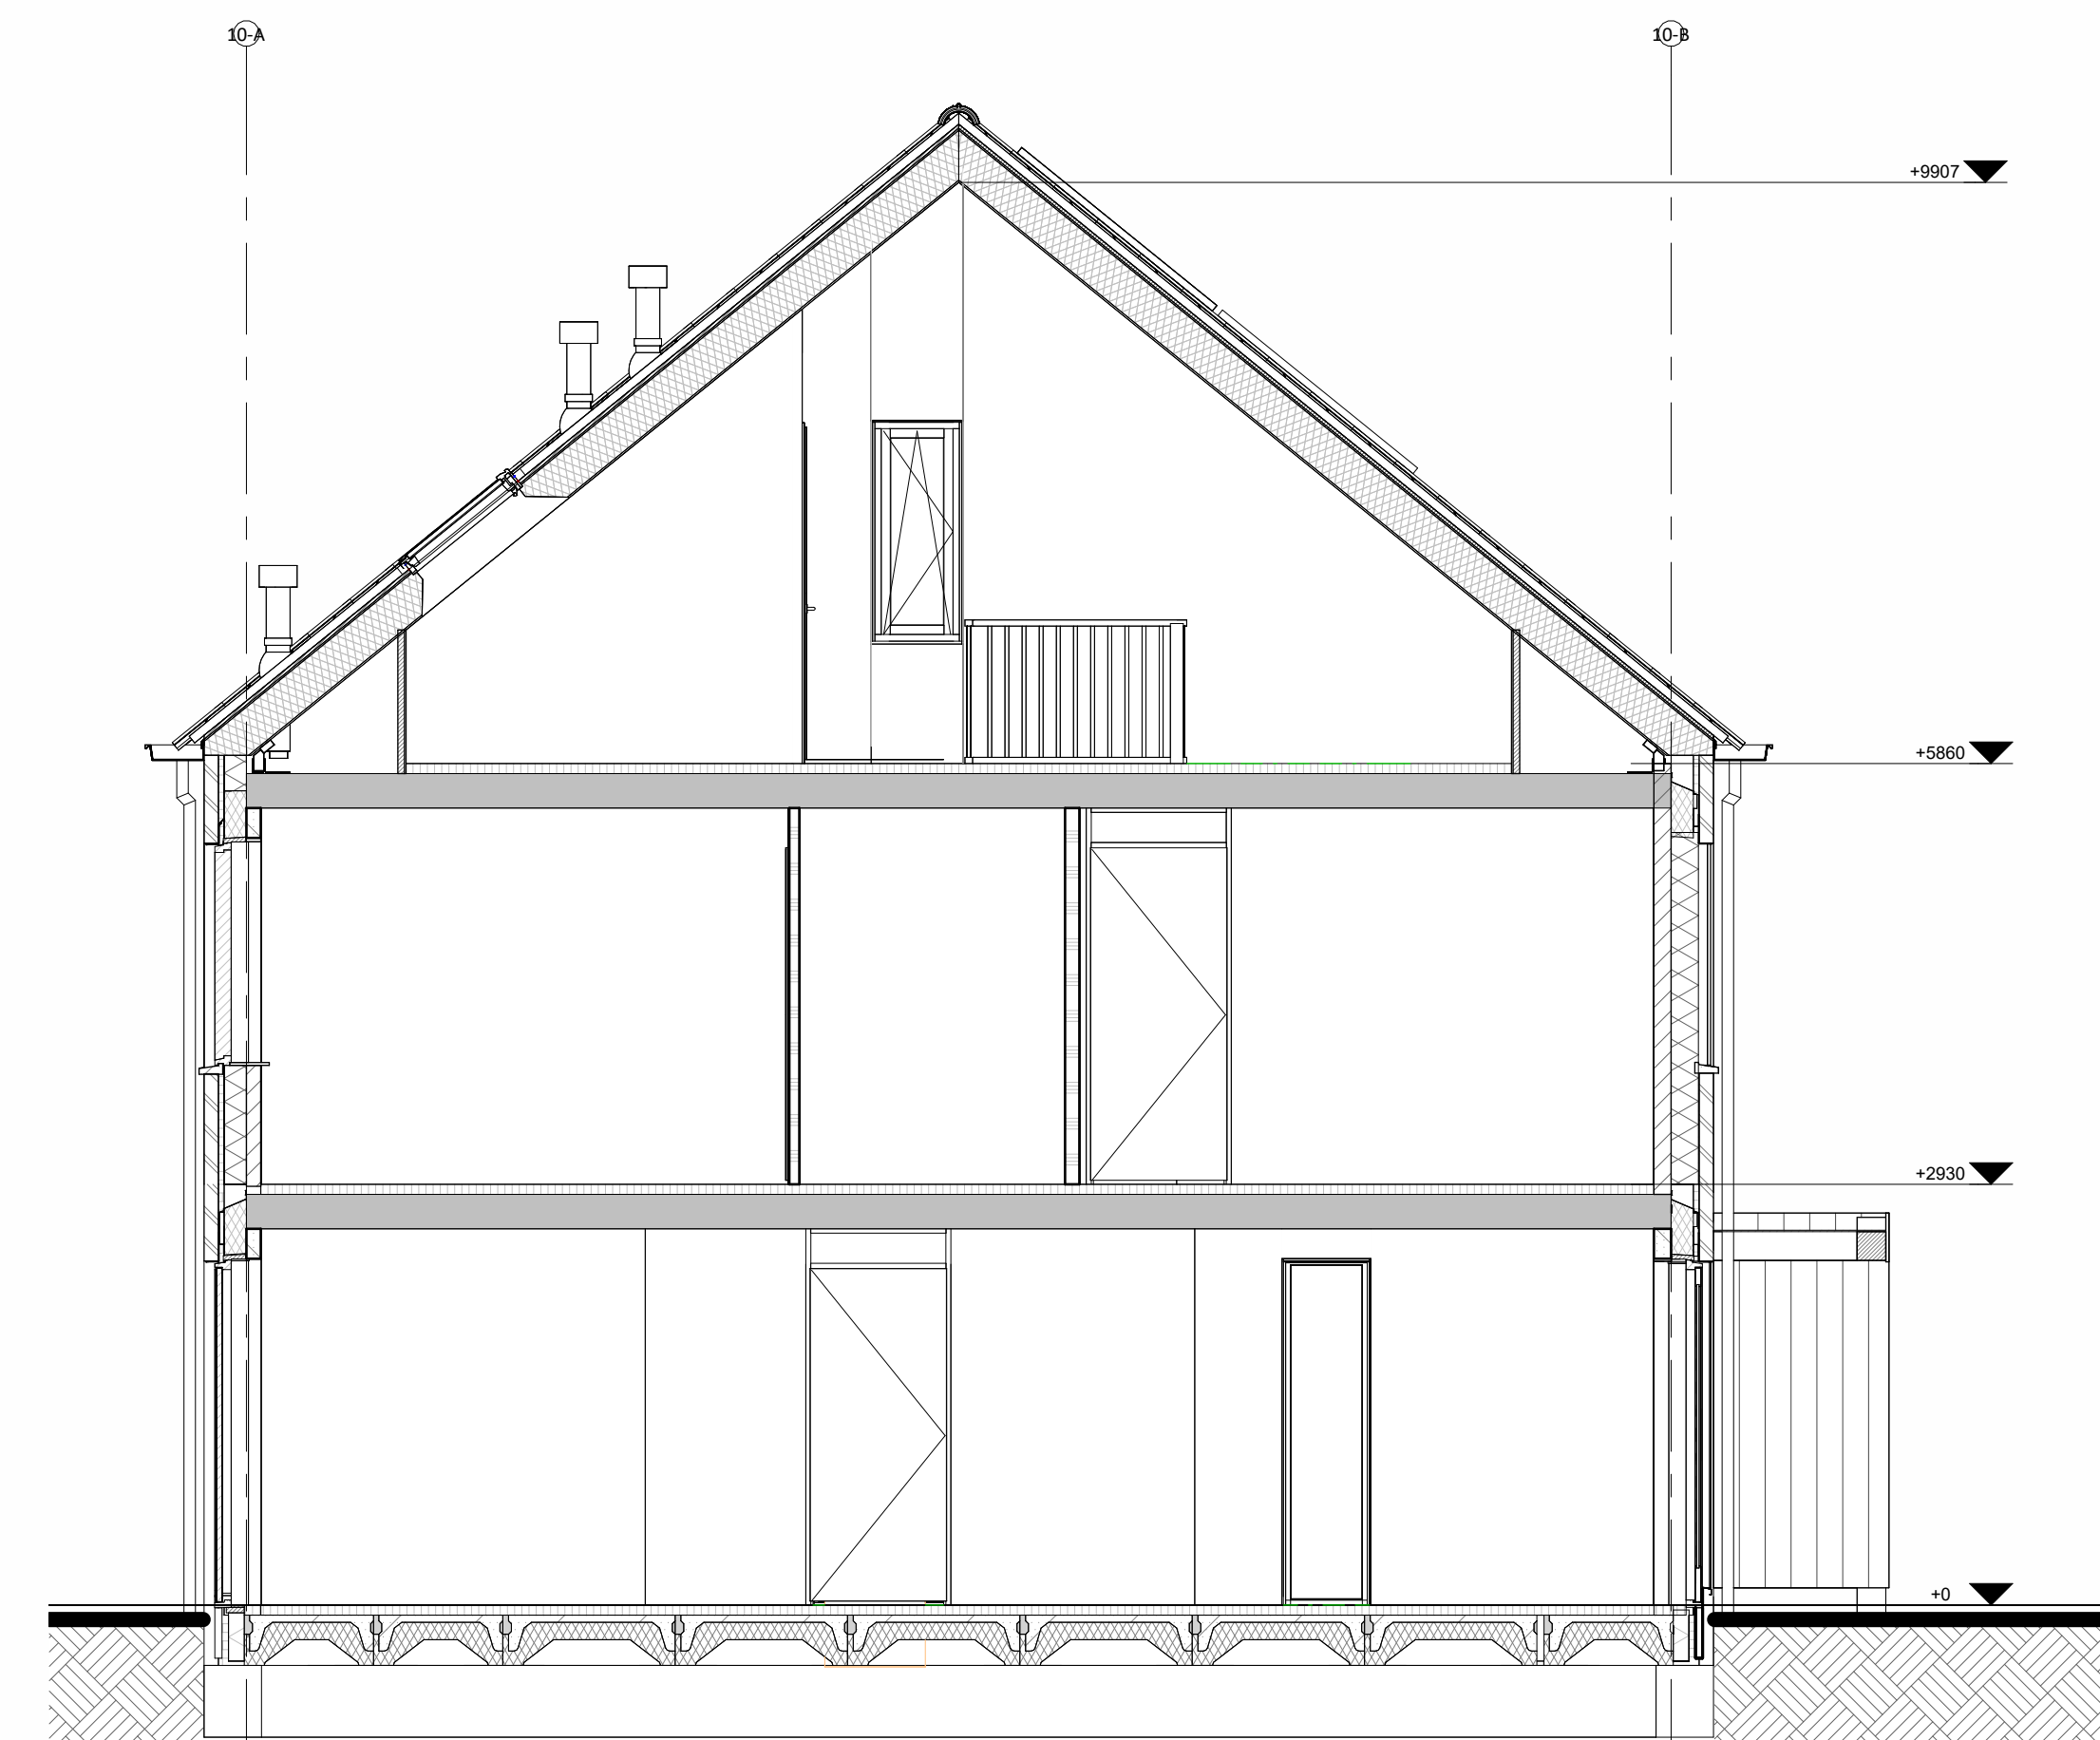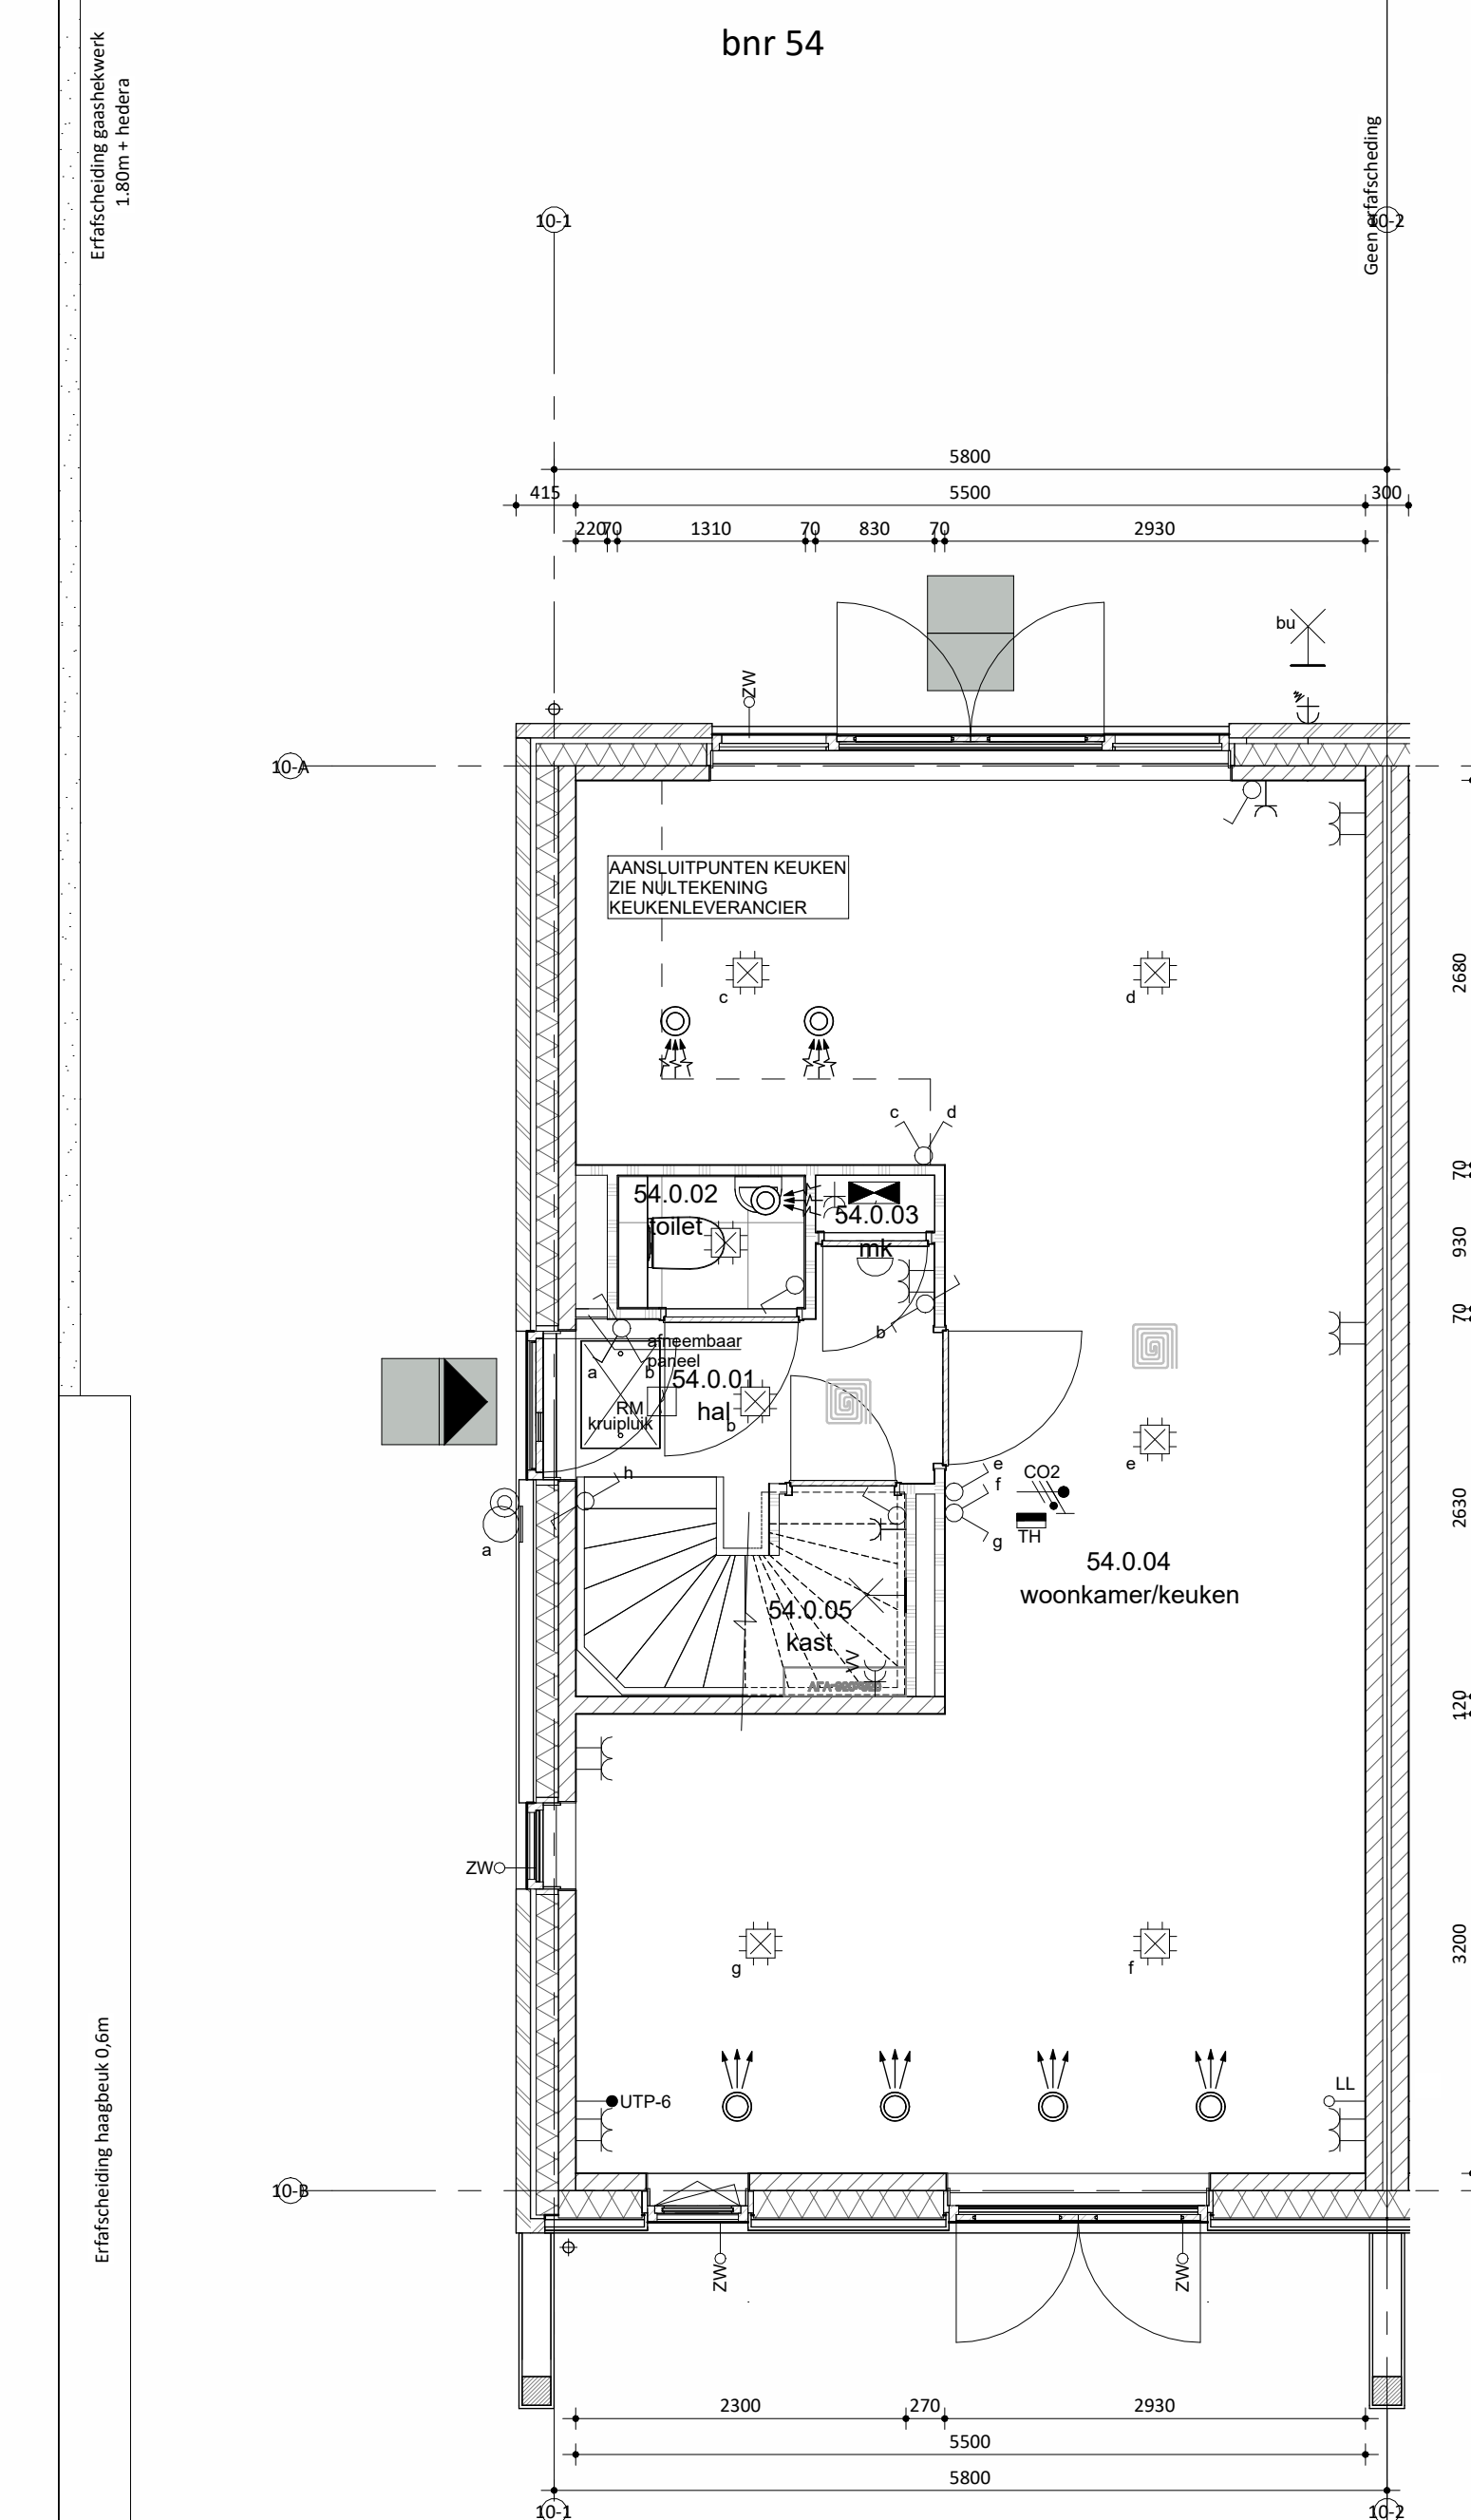doorsnede A-A

Begane grond

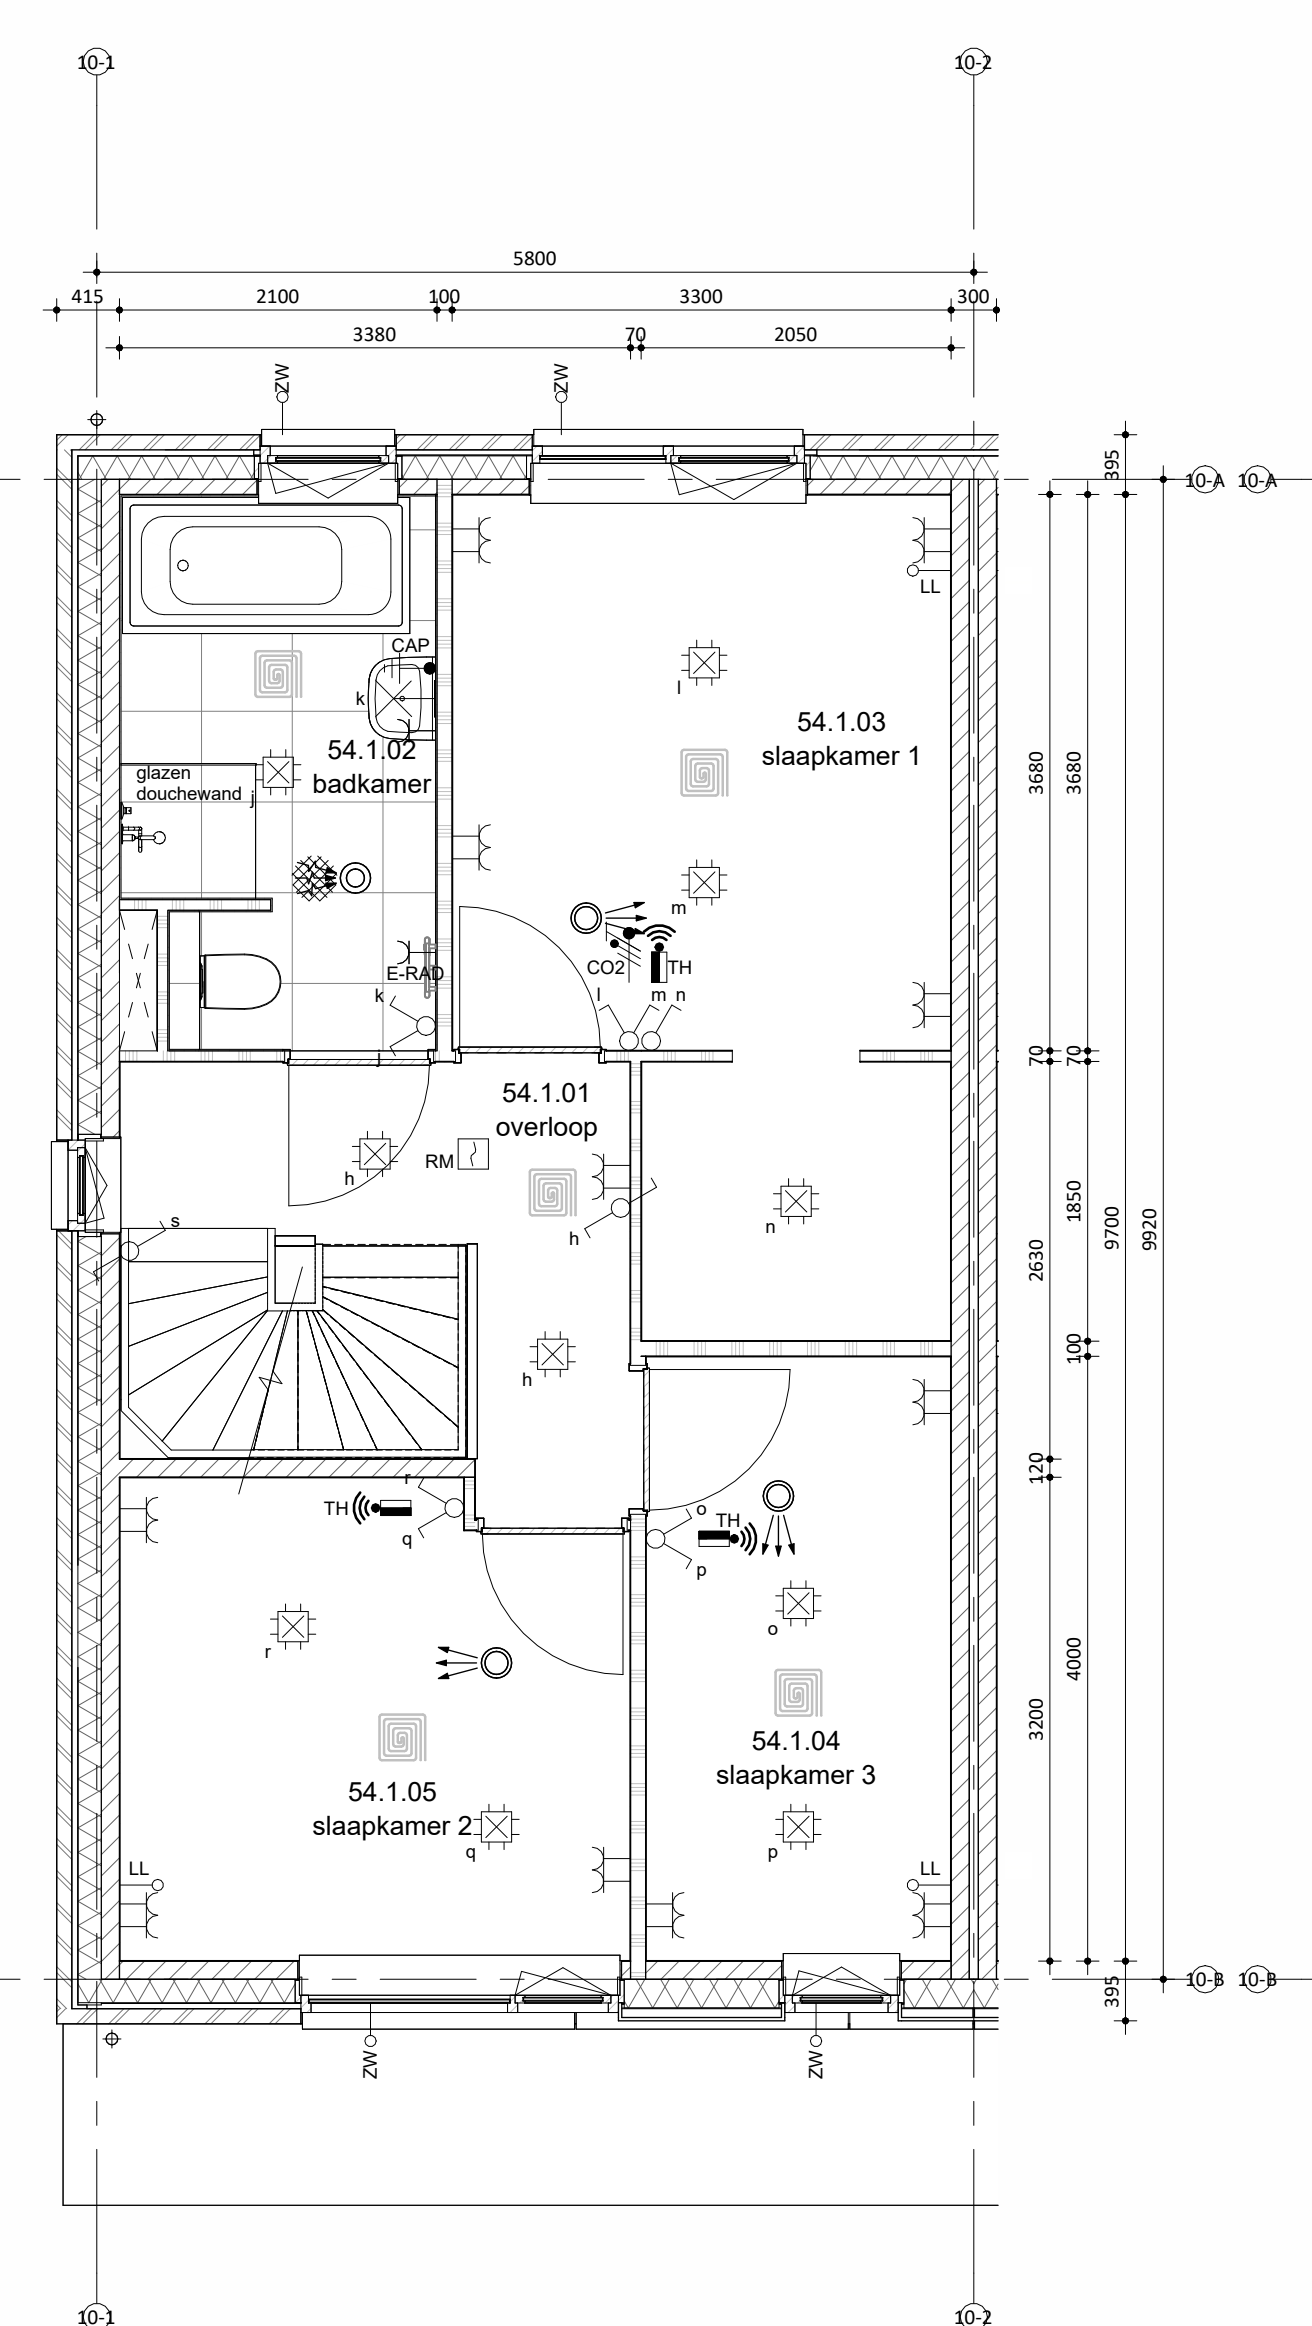

Eerste verdieping

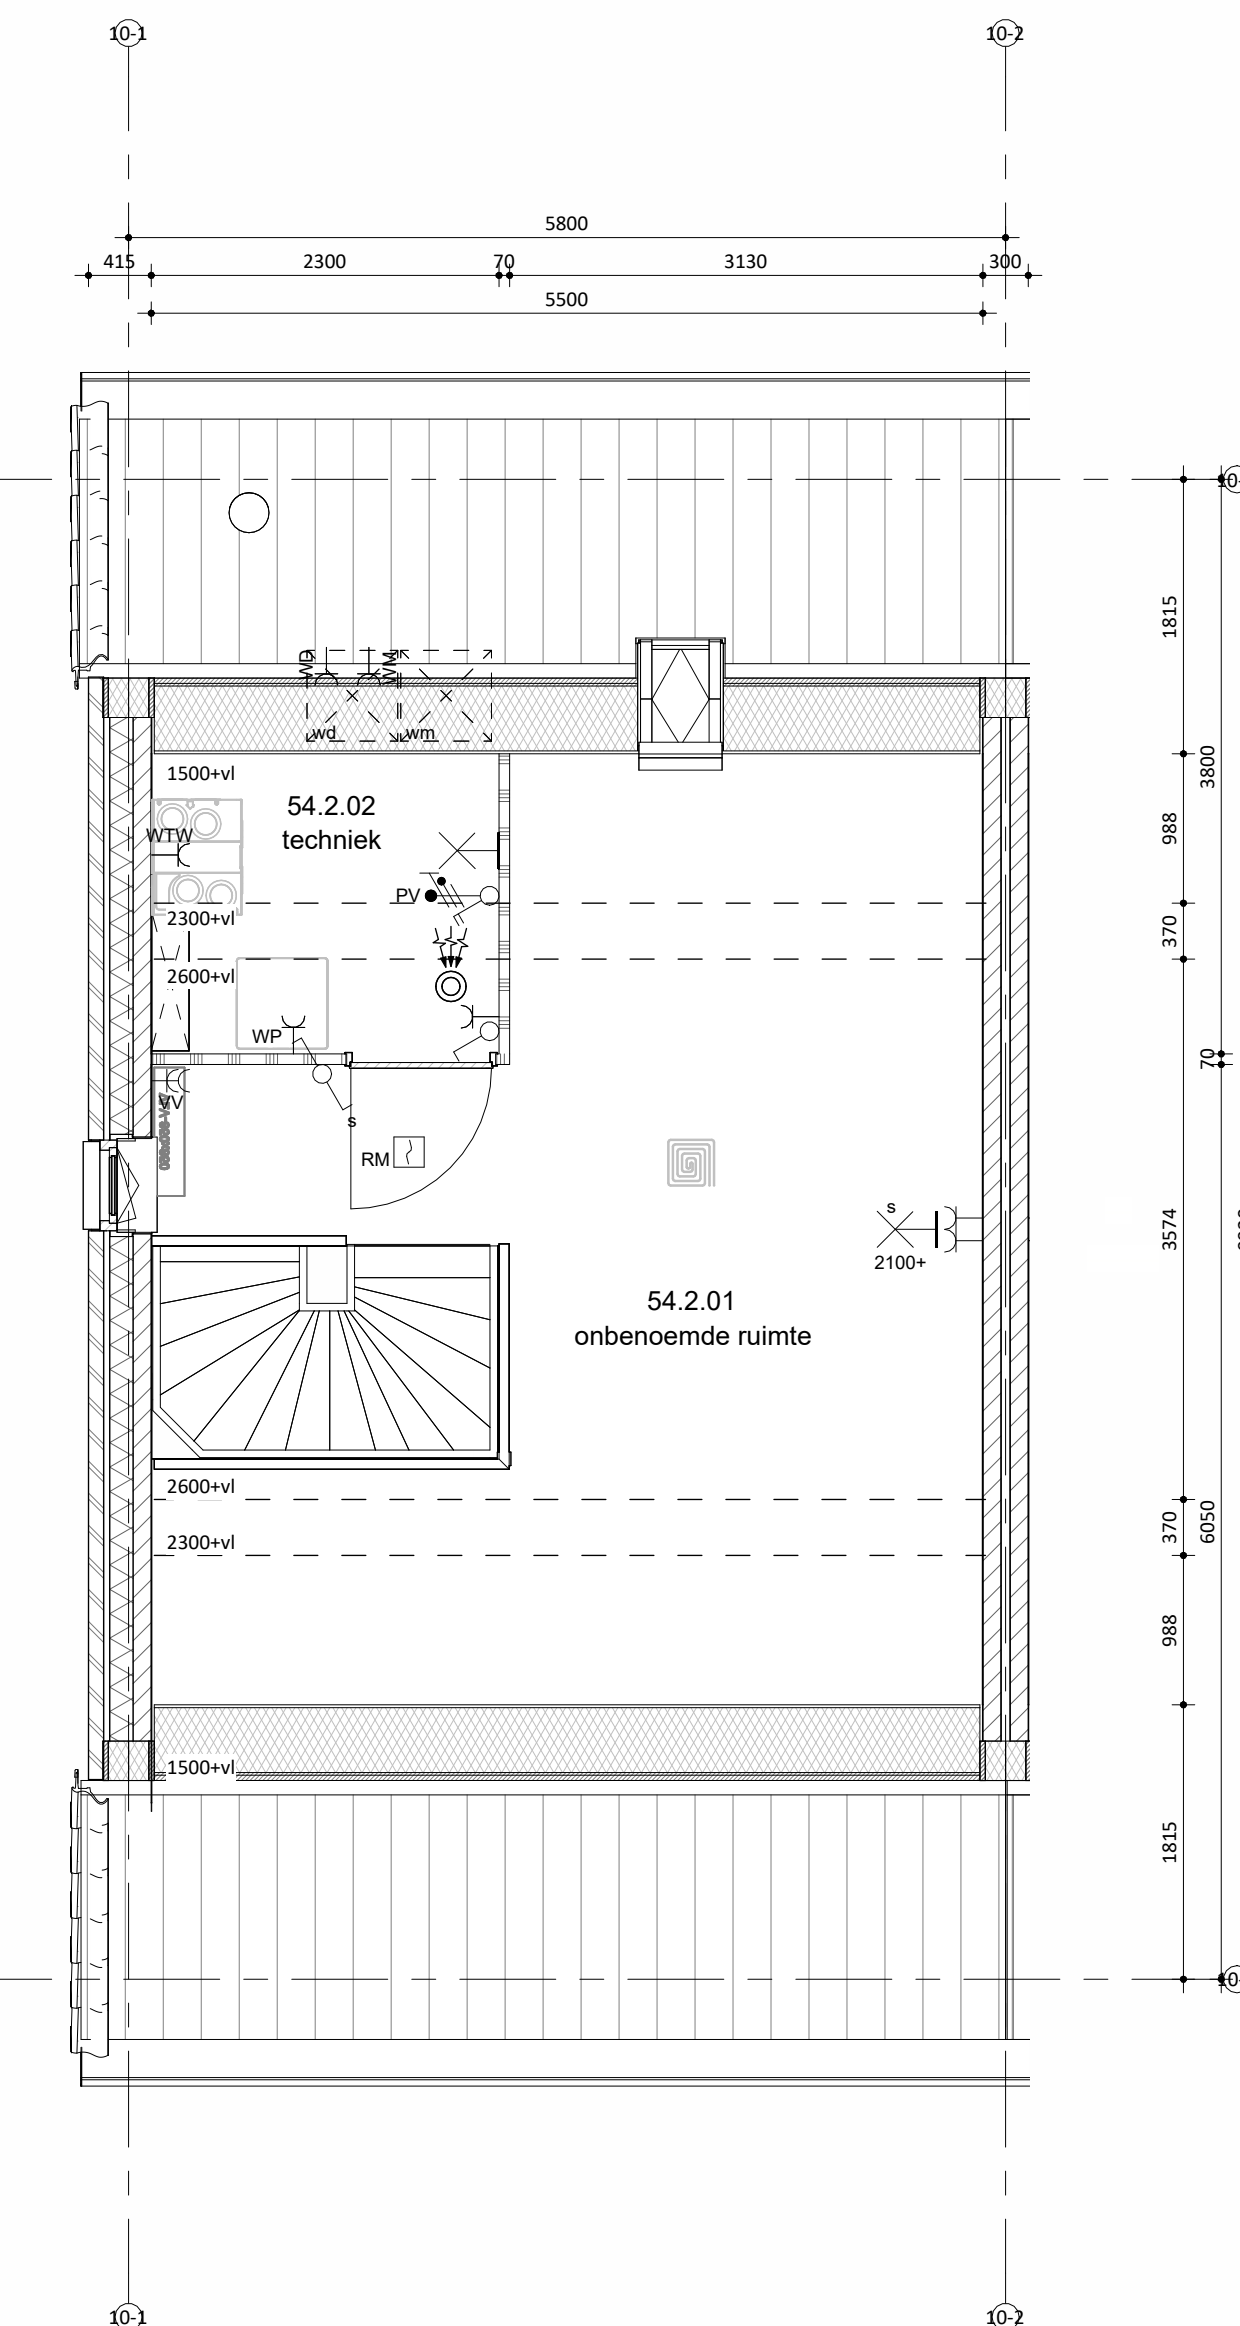

Tweede verdieping



Situatie

schaal 1:1000

Hoogte [+V.L.]	Symbol	Omschrijving
		Groepenkast
Piafond		Centraaldoos t.b.v. lichtpunt zonder armatuur
2100		Wandlichtpunt zonder armatuur
1200		Beldrukker
2500		Schel
1050		Videofonotoestel
Piafond		Rooplekmer optisch
1050		Enkelpolige schakelaar
1050		Enkelpolige schakelaar met wandcontactdoos
1050		Serieschakelaar
1050		Wisselschakelaar
1050		Kruisschakelaar
300		Loze leiding
300		Loze leiding Zonwering
300		CAI aansluitpunt
300		UTP aansluitpunt
300		Enkele wandcontactdoos
300		Dubbele wandcontactdoos
300		Wandcontactdoos 2-voudig opbouw
300		Wandcontactdoos 2-voudig opbouw Voerverwarming
300		E-RAD - Elektr. radiator badkamer 260-VL
300		WP - Waspompe n.t.b.
300		WM - Wasmachine 1200-VL
300		WD - Wasmagneet 1200-VL
1500		CO2 Sensor (t.b.v. ventilatie systeem)
1500		Thermostaat RF
1700		Centraal aardpunt badkamer
1700		Aardmat
Piafond		Ventilatie Afzuig-ventiel
Piafond		Ventilatie Inblaas-ventiel
		WTFW unit
		Verdeiler vloerverwarming



Kranenburg 1
5047 TR Tilburg
T: 013 - 572 50 00
E: info@remmenbouwgroep.nl

onderdeel: Verkooptekening bnr 54
project: 52 woningen, Markant Fase 1 Zevenbergen

opdrachtgever: Markvelden-Noord VOF

datum: 24-04-2026 status: DEFINTIEF werknummer: 422440

schaal: 1:50/100 projectleider: - fase: bladnummer:

afmeting: A0 | getekend: jk | DO VK_54A