



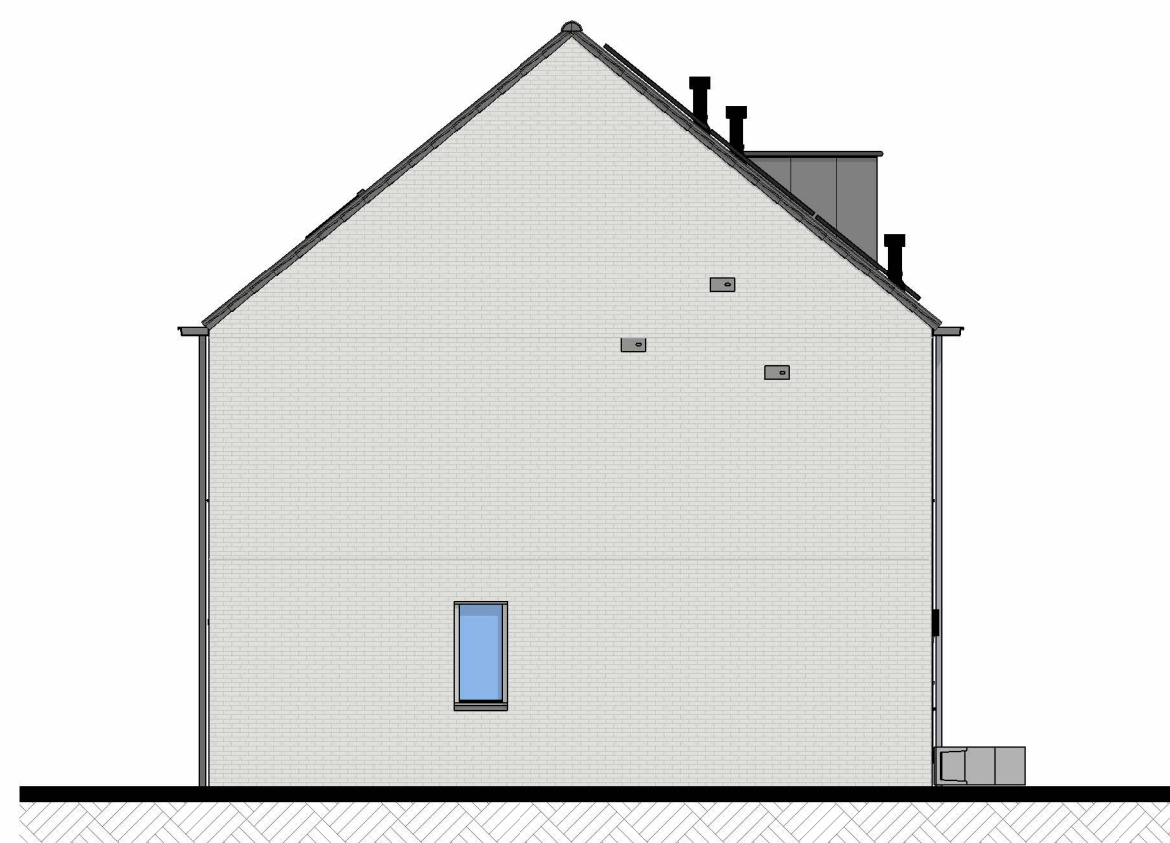

Linkergevel




Voorgevel

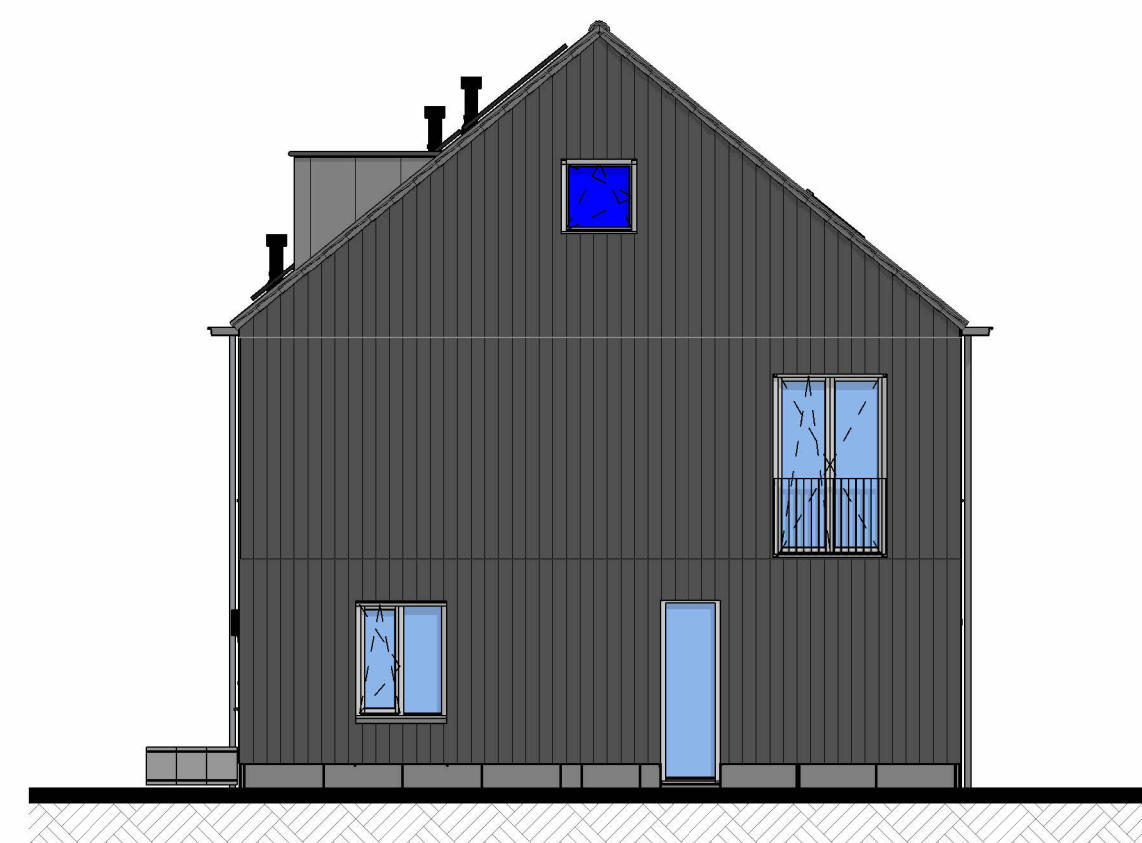


Rechtergevel




Achtergevel

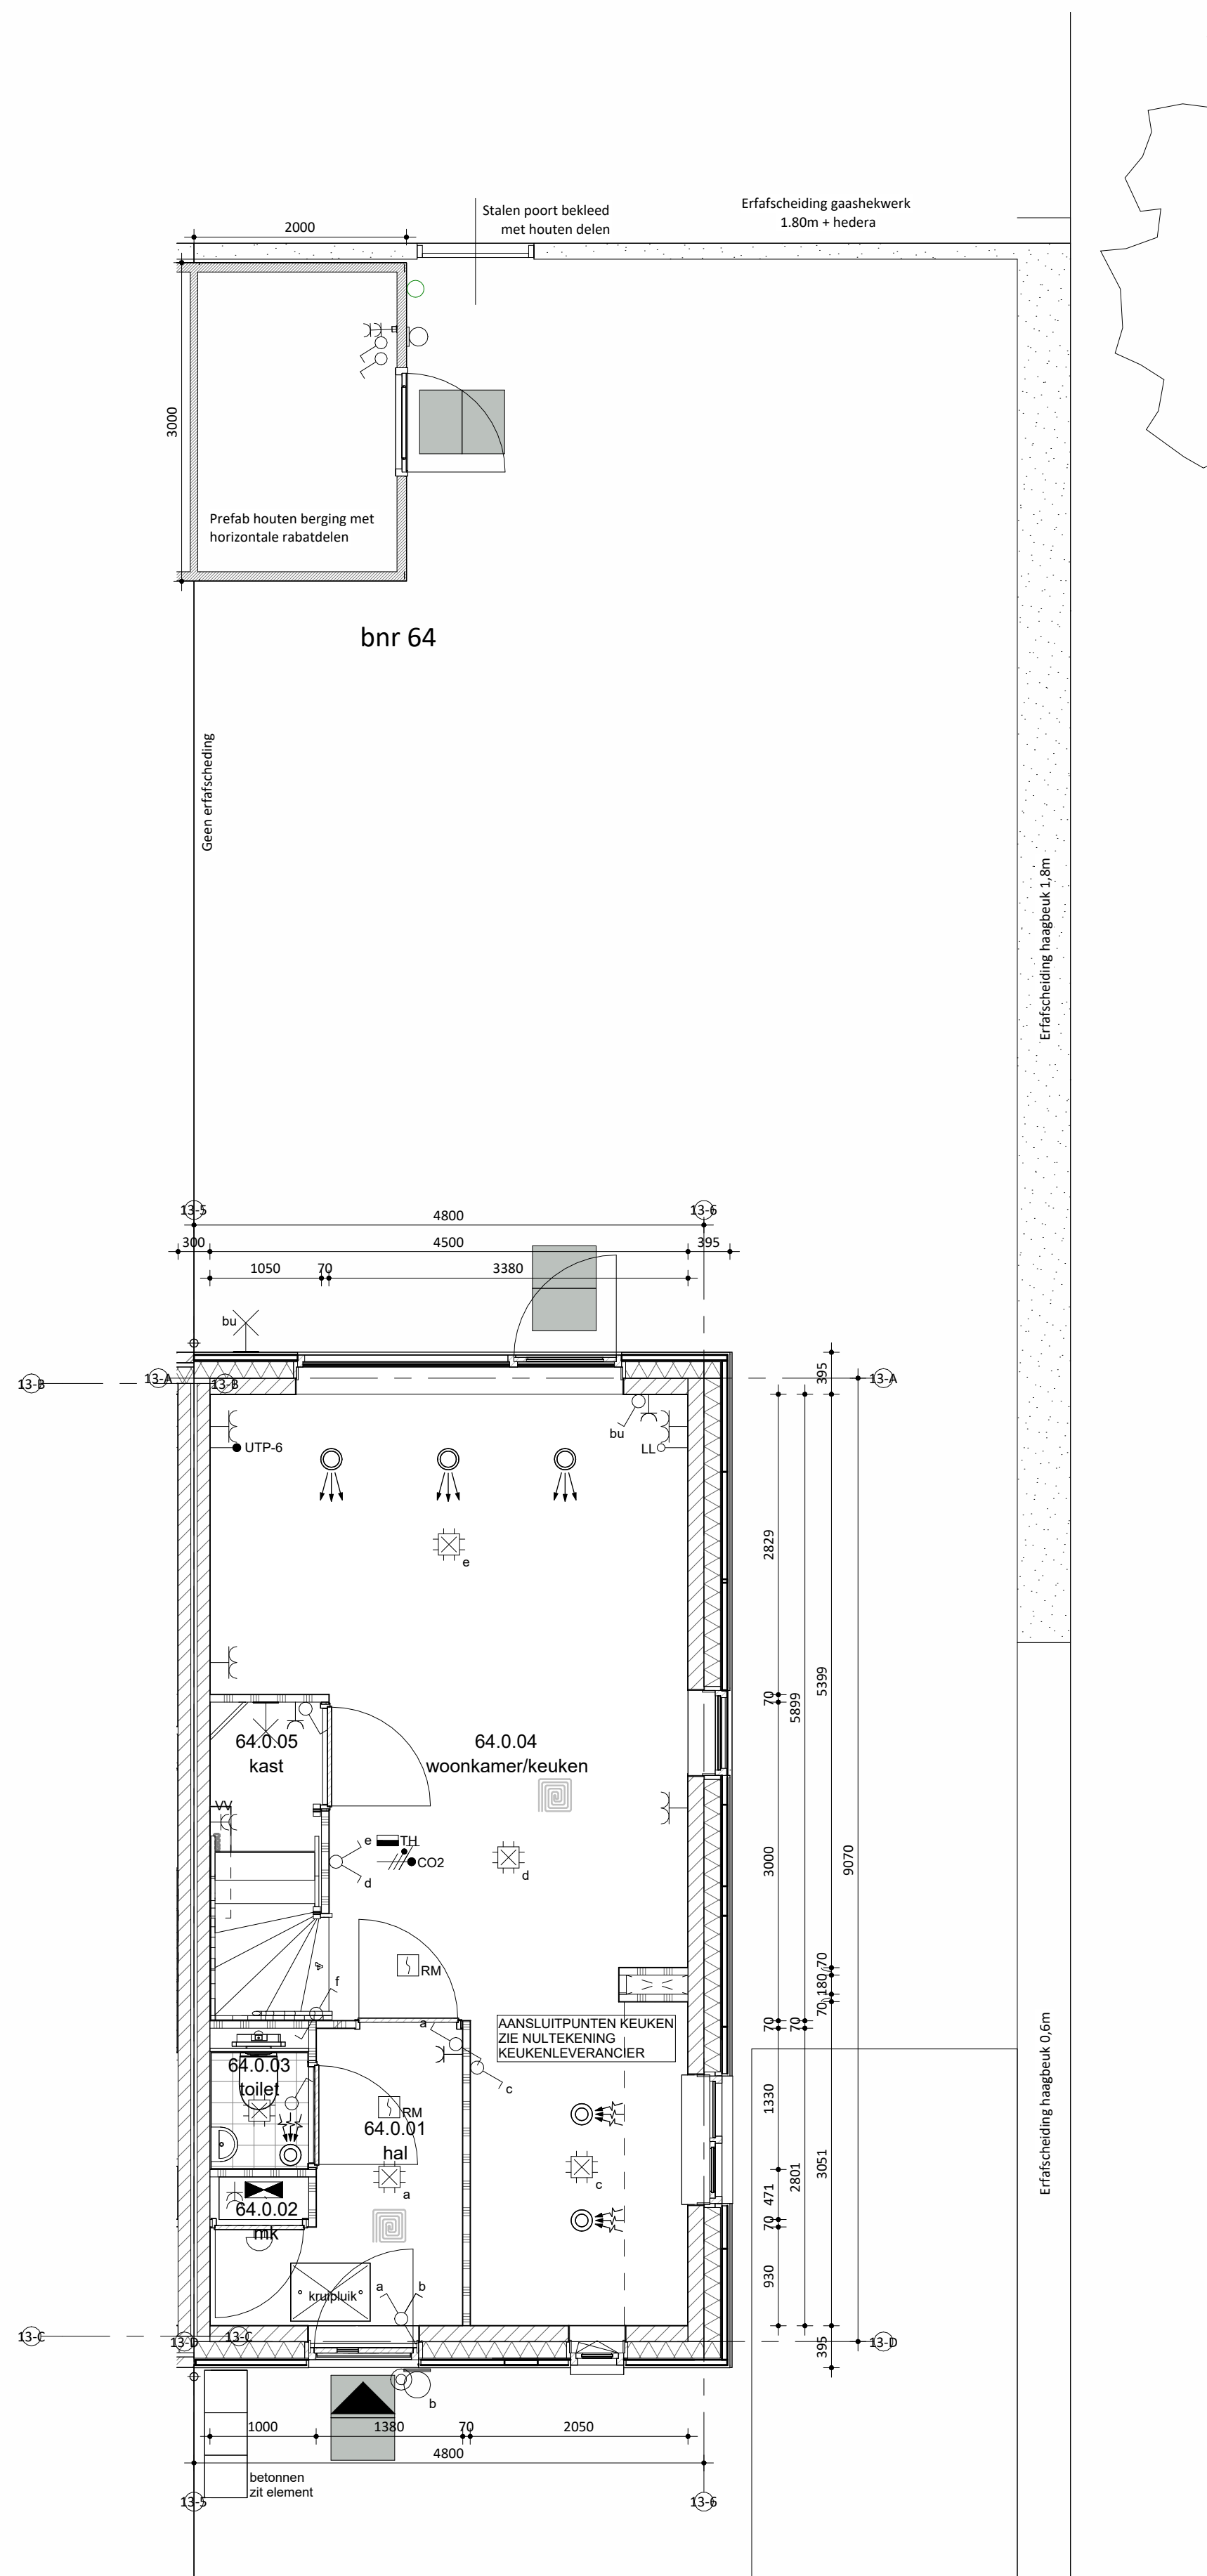

Begane grond

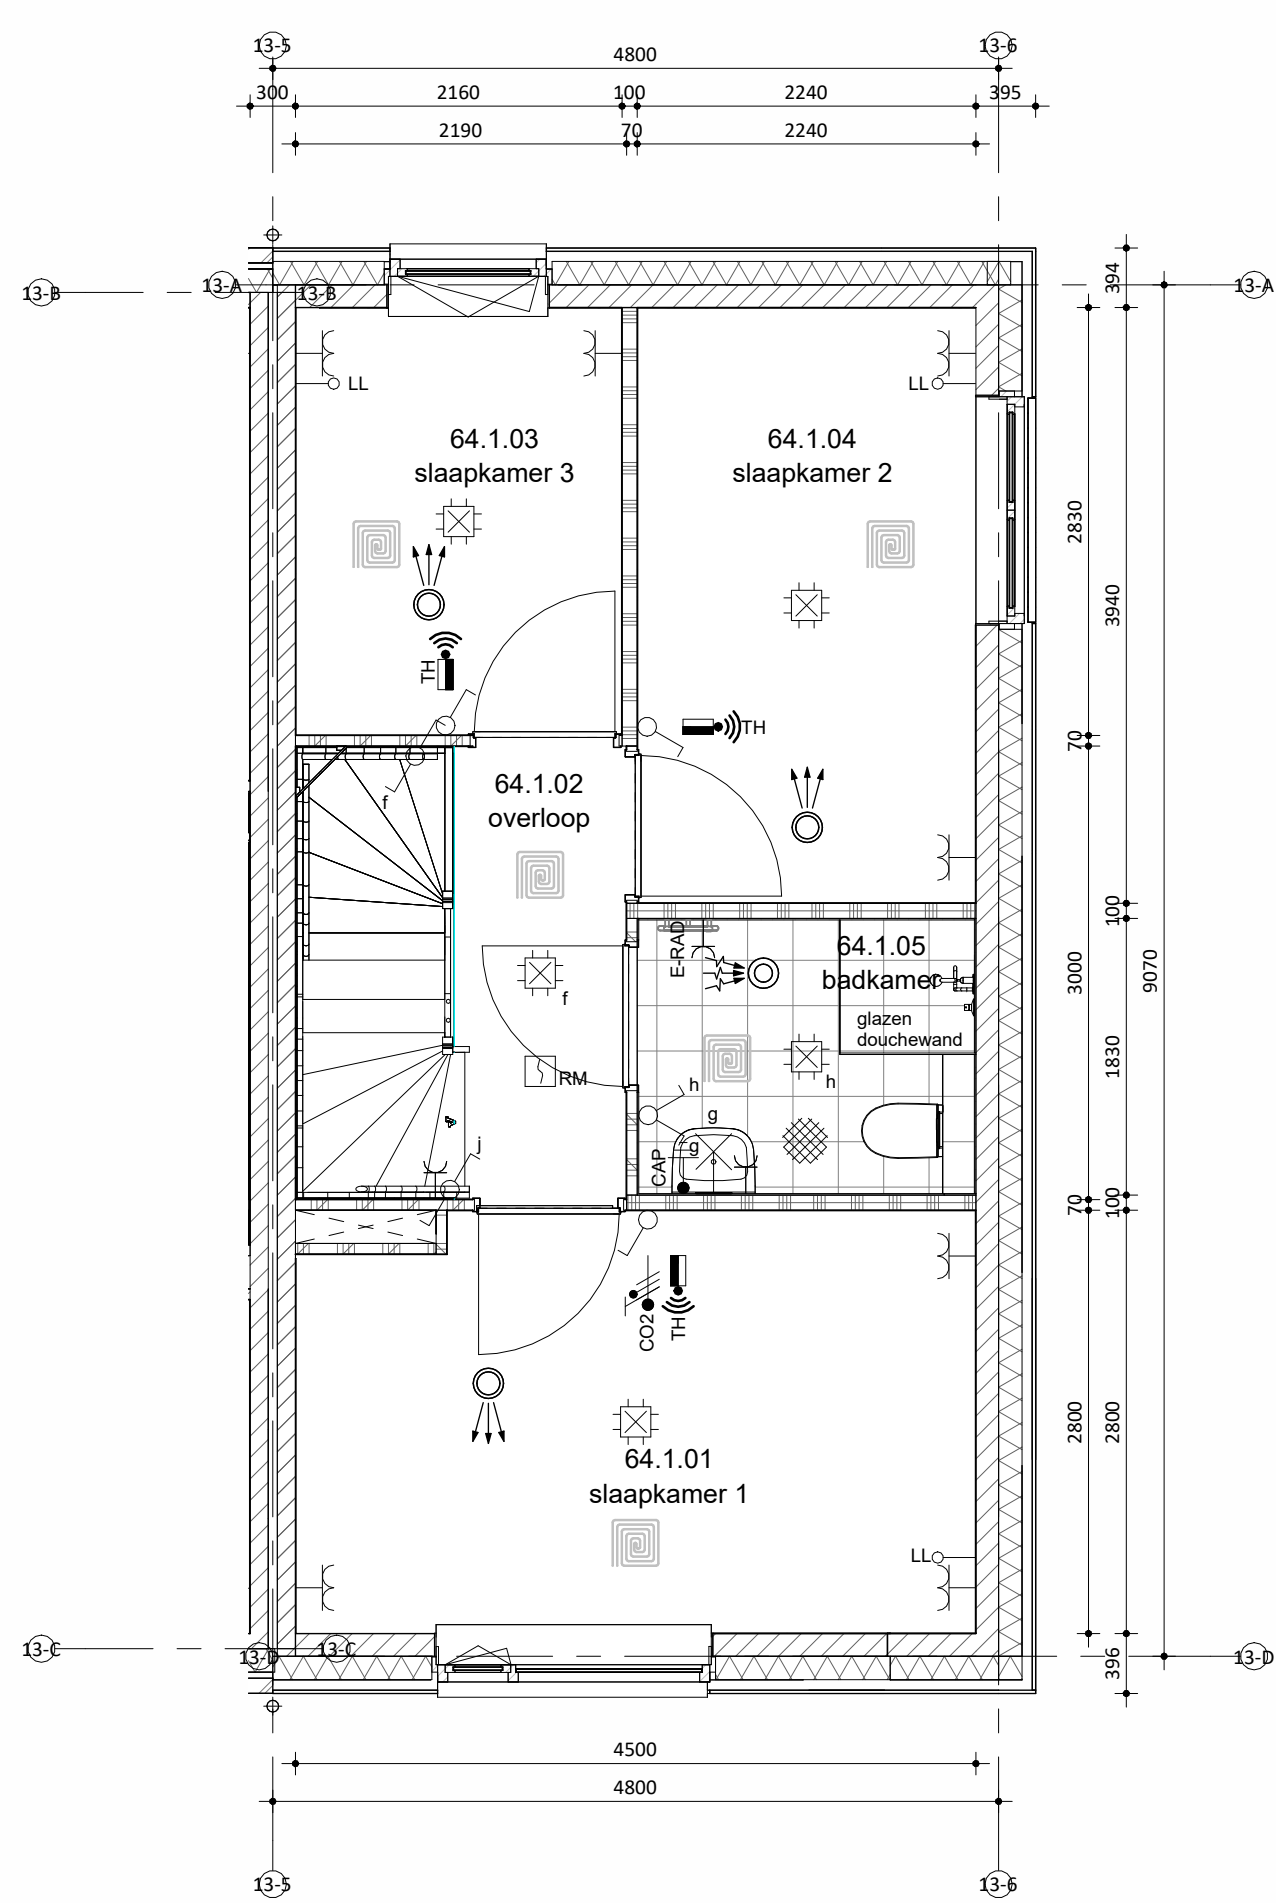

Eerste verdieping

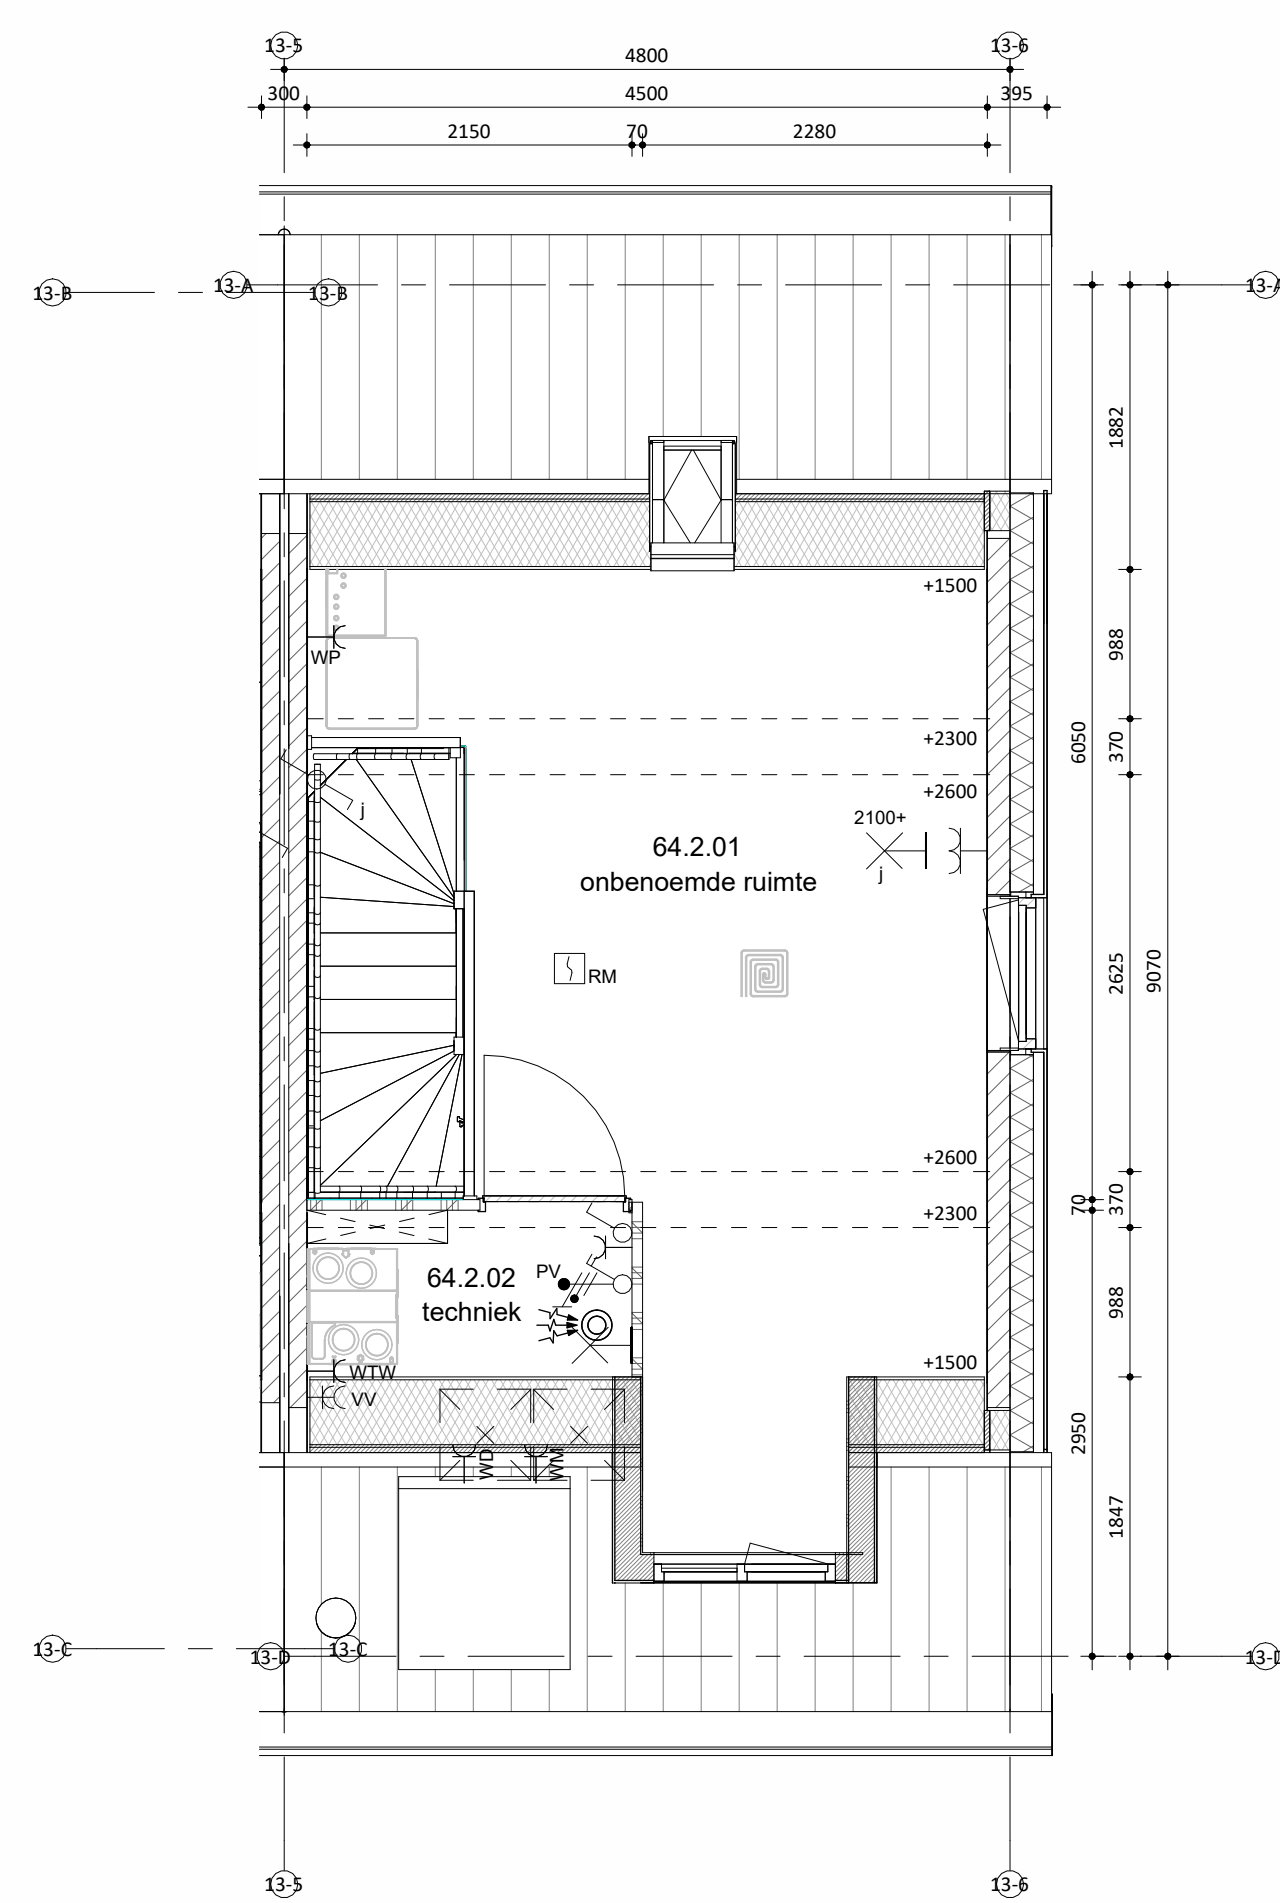

Tweede verdieping



Situatie

schaal 1:1000

SPECIAL 4

bnr 64

Onderdeel

speciaal gevelmateriaal

kozijnen

(incl draaiende delen)

voordeur

waterslagen

hwa

goot

Materiaal

verticale houten beschieting

hout

hout

aluminium

voorzijde zink, achterzijde pvc

zink

Kleur

zwart

RAL 7047 telegrijs 4

RAL 7047 telegrijs 4

RAL 7047 telegrijs 4

RAL 7047 telegrijs 4

natuur, grijs

natuur

bnr 65 t/m 68

Onderdeel

gevel metselwerk

voegwerk

kozijnen

(incl draaiende delen)

voordeur

lateien/geveldragers

waterslagen tpv metselwerk

Materiaal

baksteen wasserstrich EN1147,

wasformaat

cement, verdiepte voeg

hout

hout

staal, verzinkt en gepoedercoat

prefab beton

Kleur

lichtgrijs genuanceerd

licht grijs

RAL 7047 telegrijs 4

RAL 7047 telegrijs 4

RAL 7044 zijdegrijs

lichtgrijs

dakbedekking

keramische dakpan

voorzijde zink, achterzijde pvc

zink

goot


Kleur

donker, antraciet

natuur, grijs

natuur

kleuren zijn indicatief en kunnen afwijken van de werkelijkheid

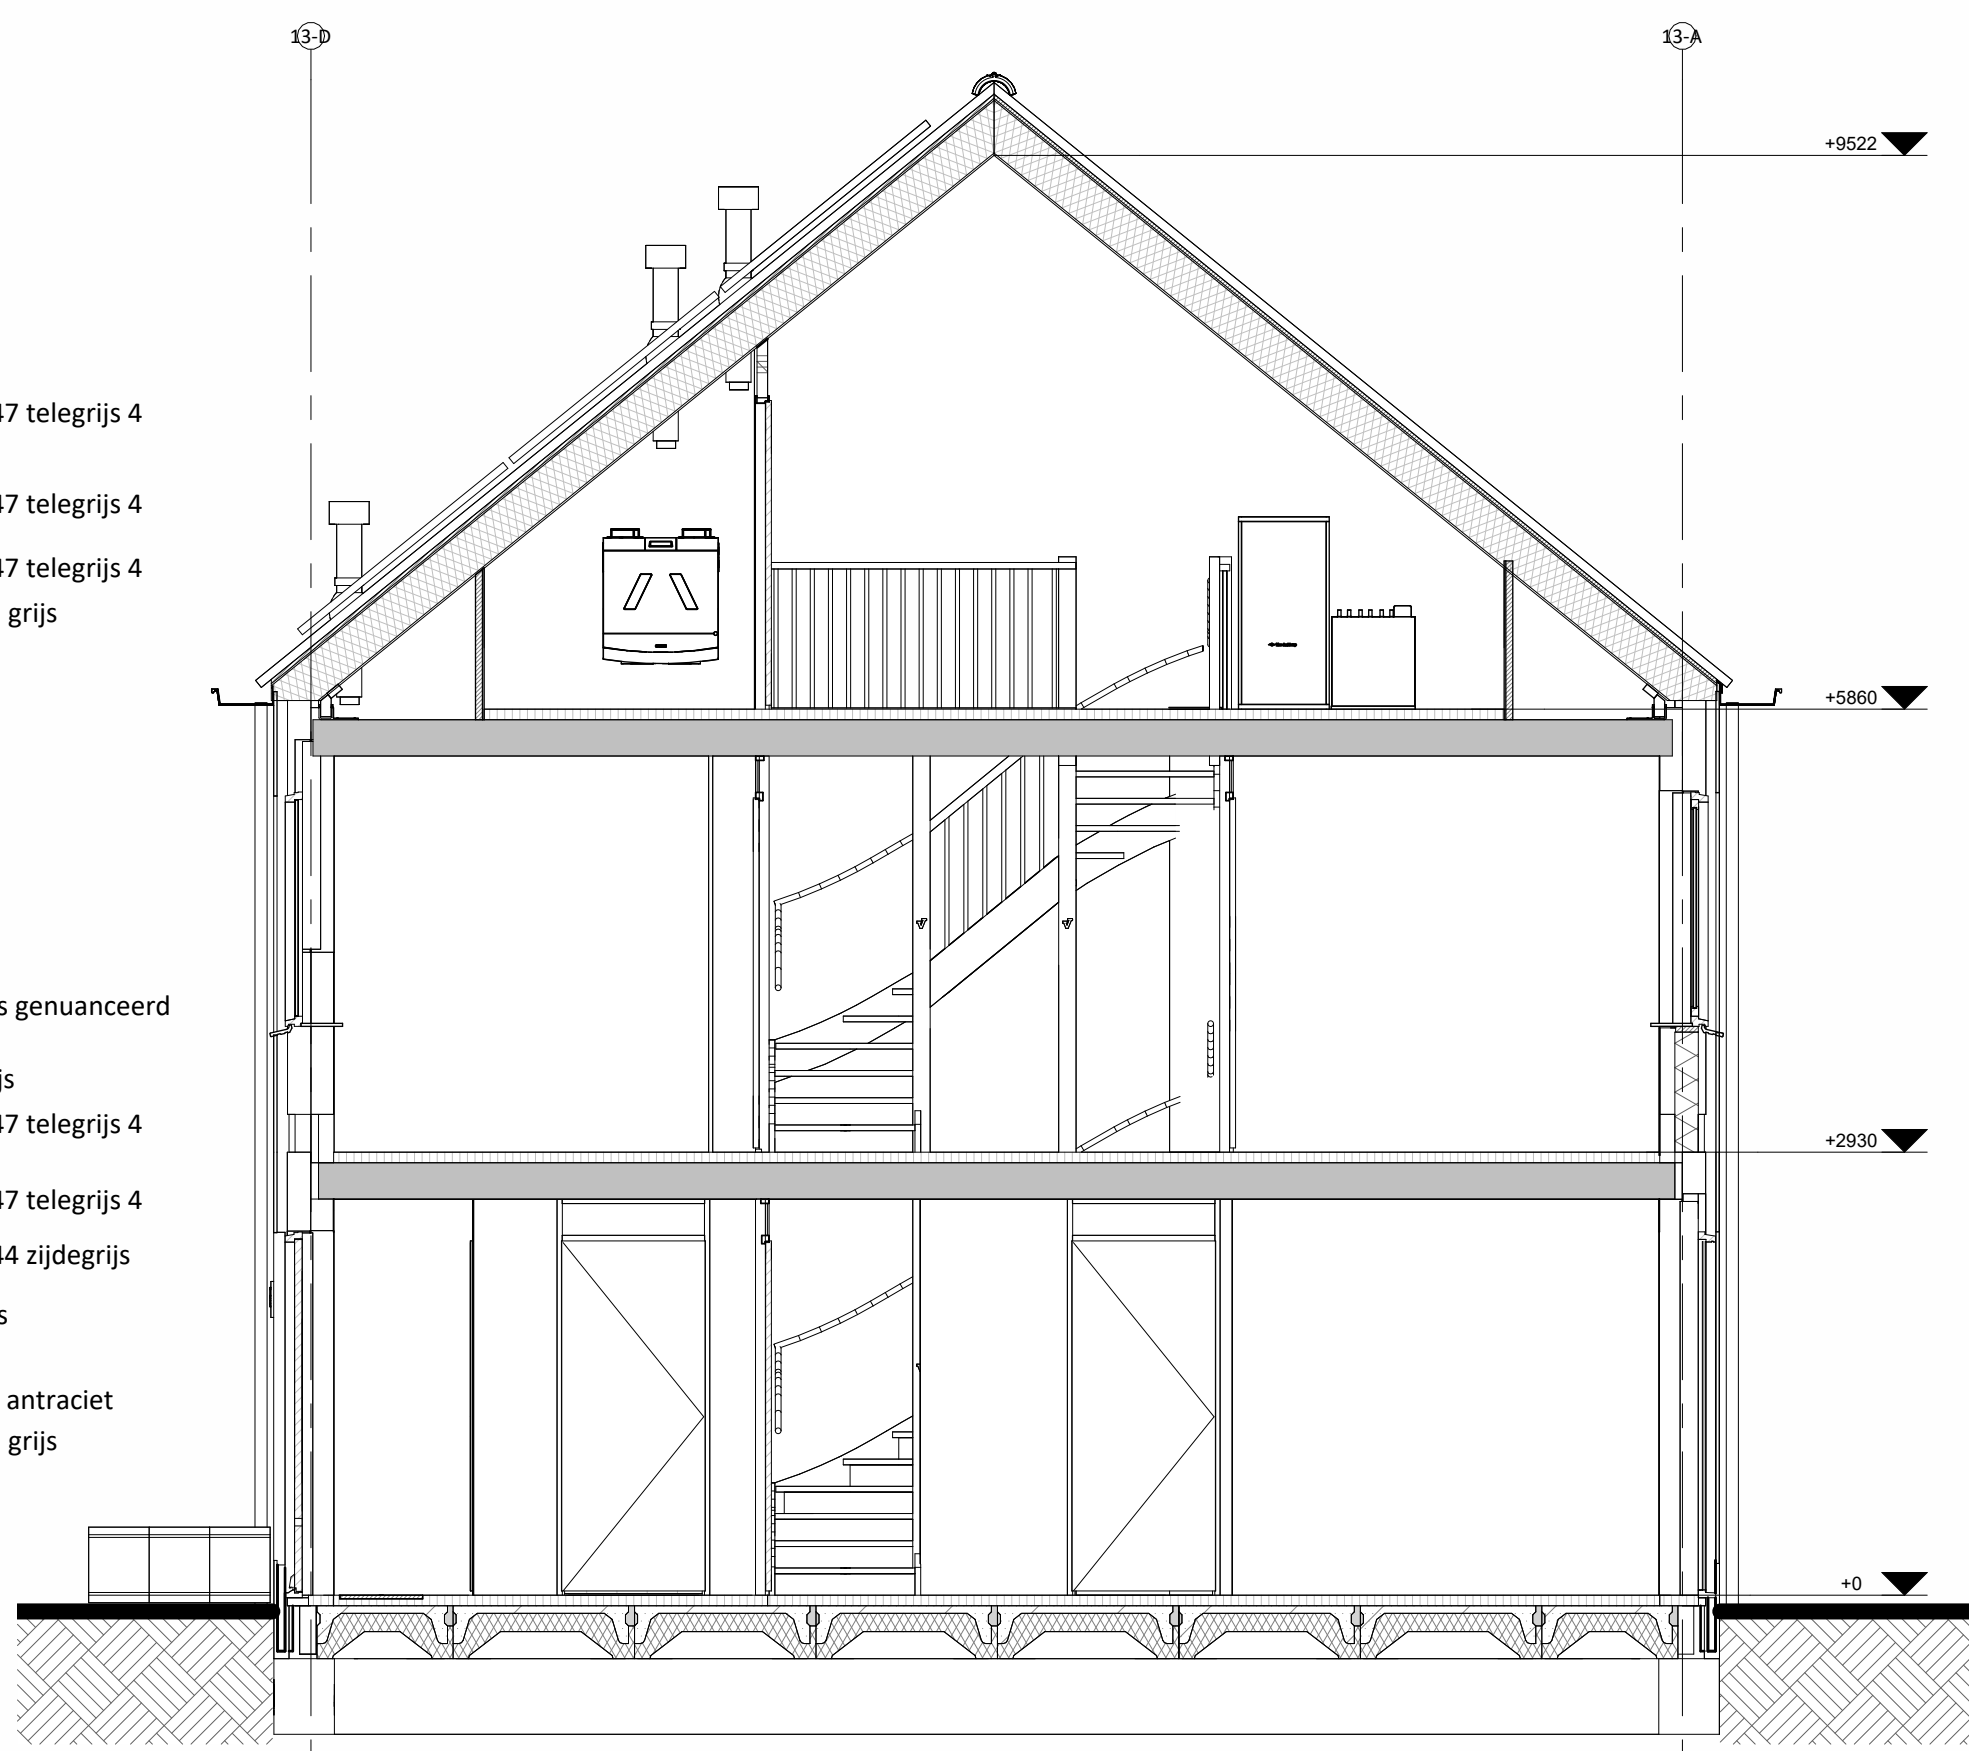

Doorsnede A-A

Hoogte (mL)	Symbol	Omschrijving
		Groepenkast
		Centraaldoos t.b.v. lichtpunt zonder armatuur
2100		Wandlichtpunt zonder armatuur
1200		Beldrukker
2500		Schel
1500		Videofloerbestel
		Rookmelder optisch
1050		Enkelpolige schakelaar
1050		Serieschakelaar
1050		Wisselschakelaar
1050		Kruisschakelaar
300		Loze leiding
300		CAI aansluitpunt
300		UTP aansluitpunt
300		Enkele wandcontactdoos
300		Dubbele wandcontactdoos
		Wandcontactdoos 2-voudig opbouw
		Wandcontactdoos 2-voudig opbouw vloerverwarming
		E-RAD - Elektr. radiator badkamer
		WP - Wasmachine
		WM - Wasmachine
		WD - Wasdroger
1500		CO2 Sensor (t.b.v. ventilatie systeem)
1500		Thermostaat RF
1700		Centraal aardpunt badkamer
vloer		Aardmat
Plafond		Ventilatie Afzuig-ventiel
Plafond		Ventilatie Inblaas-ventiel
		WTW unit
		Verdelers vloerverwarming



Kronenberg 1
5957 TH Tiel
T: 033 - 477 33 00
E: info@remmersbouwgroep.nl
W: www.remmersbouwgroep.nl

onderdeel: Verkoop bnr 64

project: 52 woningen, Markant Fase 1 Zevenbergen

opdrachtgever: Markvelden-Noord VOF

datum: 22-04-2026

schaal: 1:50/100

afmeting: A0

status: DEFINITIEF

projectleider: -

getekend: jk DO

werknnummer: 422440

fase: -

bladnummer: VK_64B