



bnr 69 t/m 70	Materiaal	Kleur
Onderdeel		
gevel metselwerk	baksteen metselwerk, waalformaat	lichtgrijs genuanceerd
voegwerk	cement, verdiepte voeg	lichtgrijs
kozijnen (incl draaiende delen)	hout	RAL 7047 telegrijs 4
voordeur	hout	RAL 7047 telegrijs 4
laten/geveldragers	staal, verzink en gepoedercoat	RAL 7044 zijdegrijs 4
waterslagen tpv metselwerk	prefab beton	lichtgrijs
dakbedekking	keramische dakpan	donker, antraciet
hwa	voorzijde zink achterzijde pvc	natuur, grijs

kleuren zijn indicatief en kunnen afwijken van de werkelijkheid

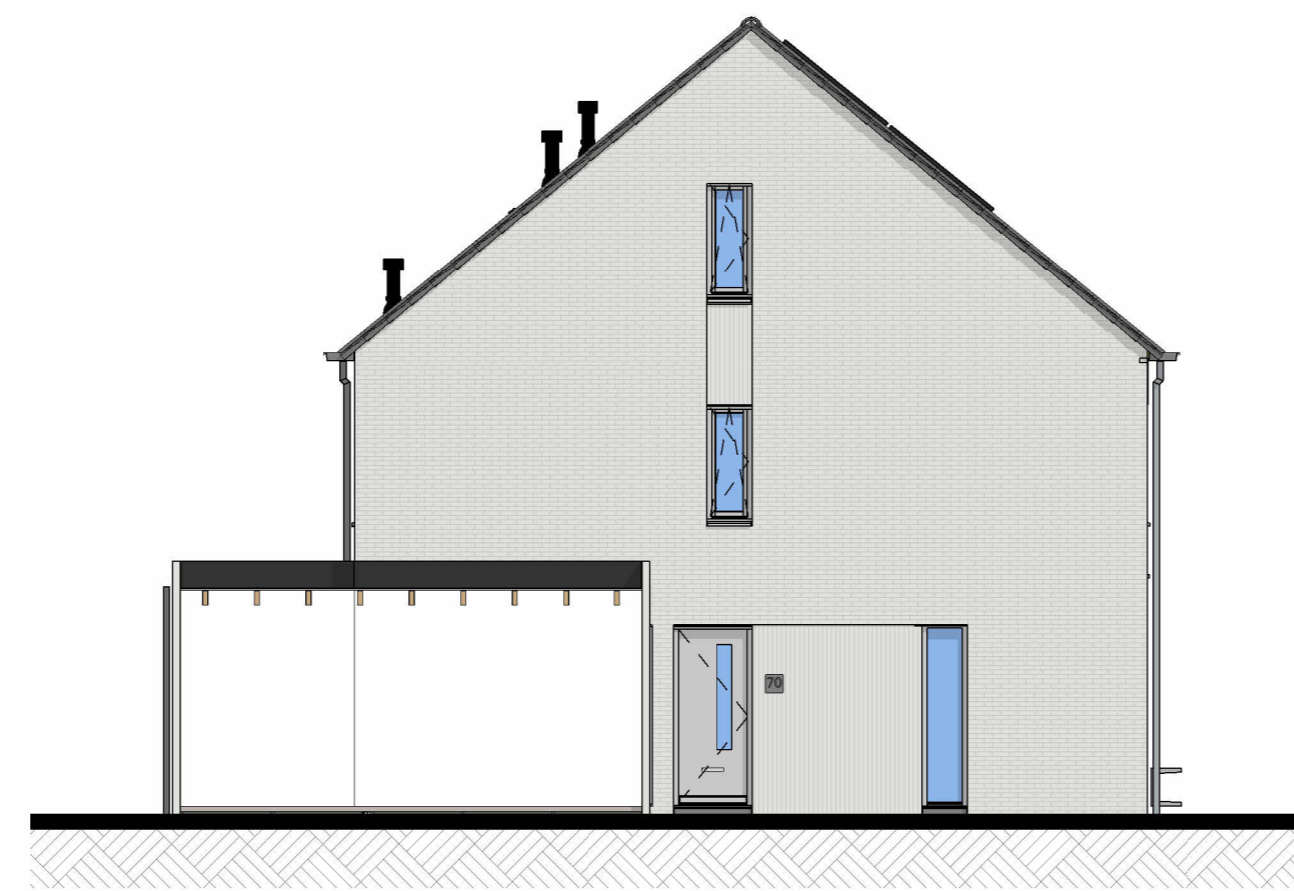

Linkergevel

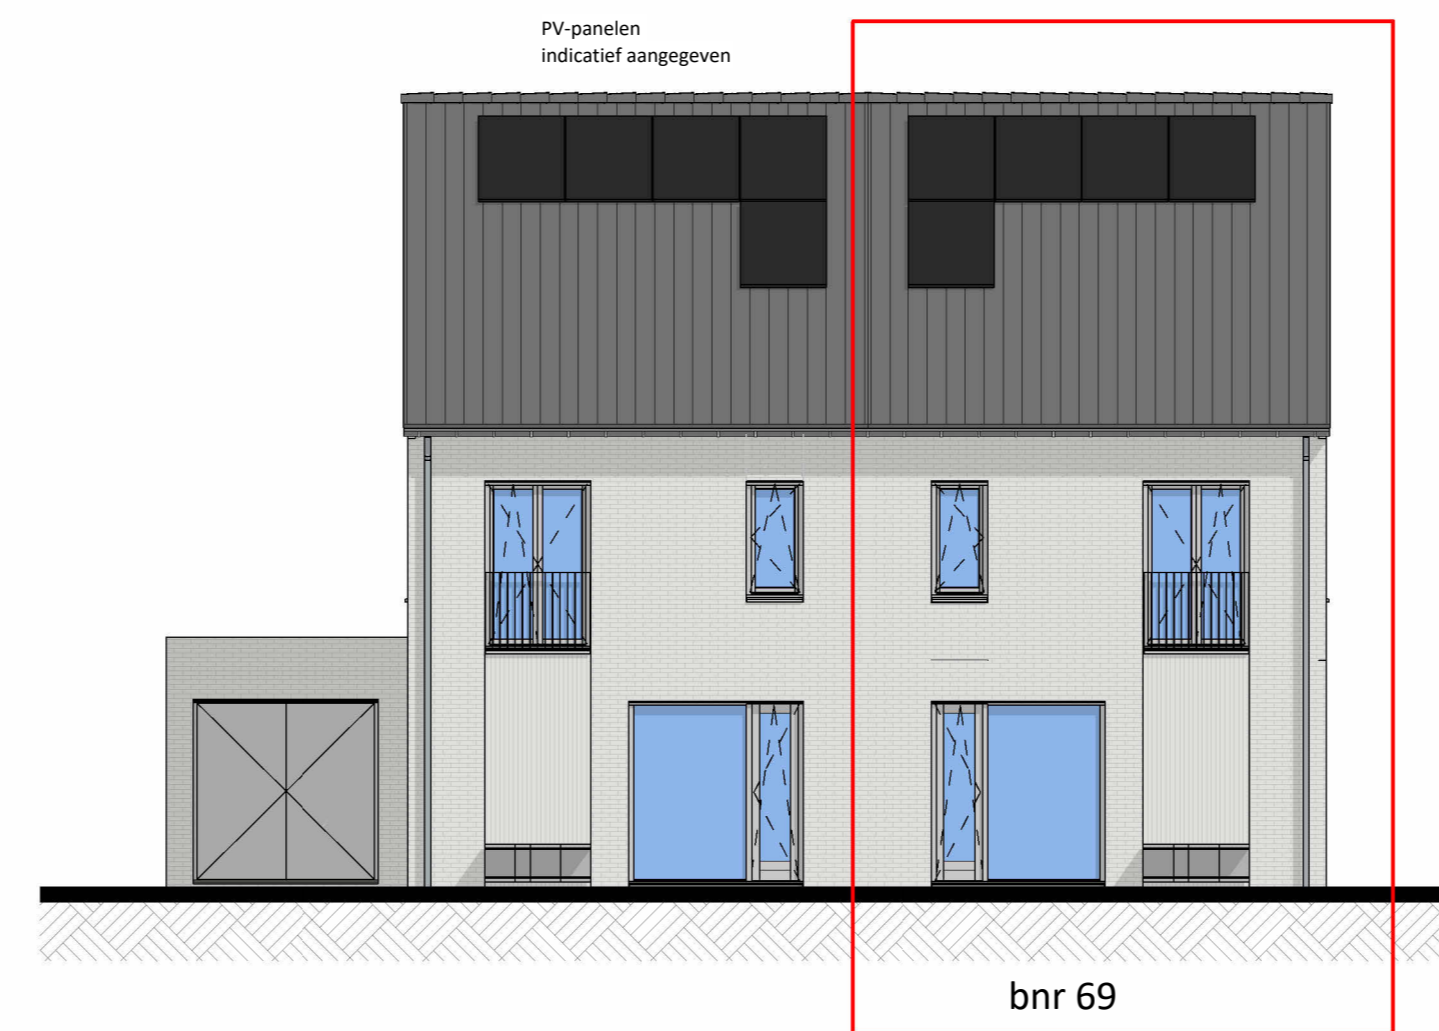



Voorgevel



Rechtergevel



Achtergevel

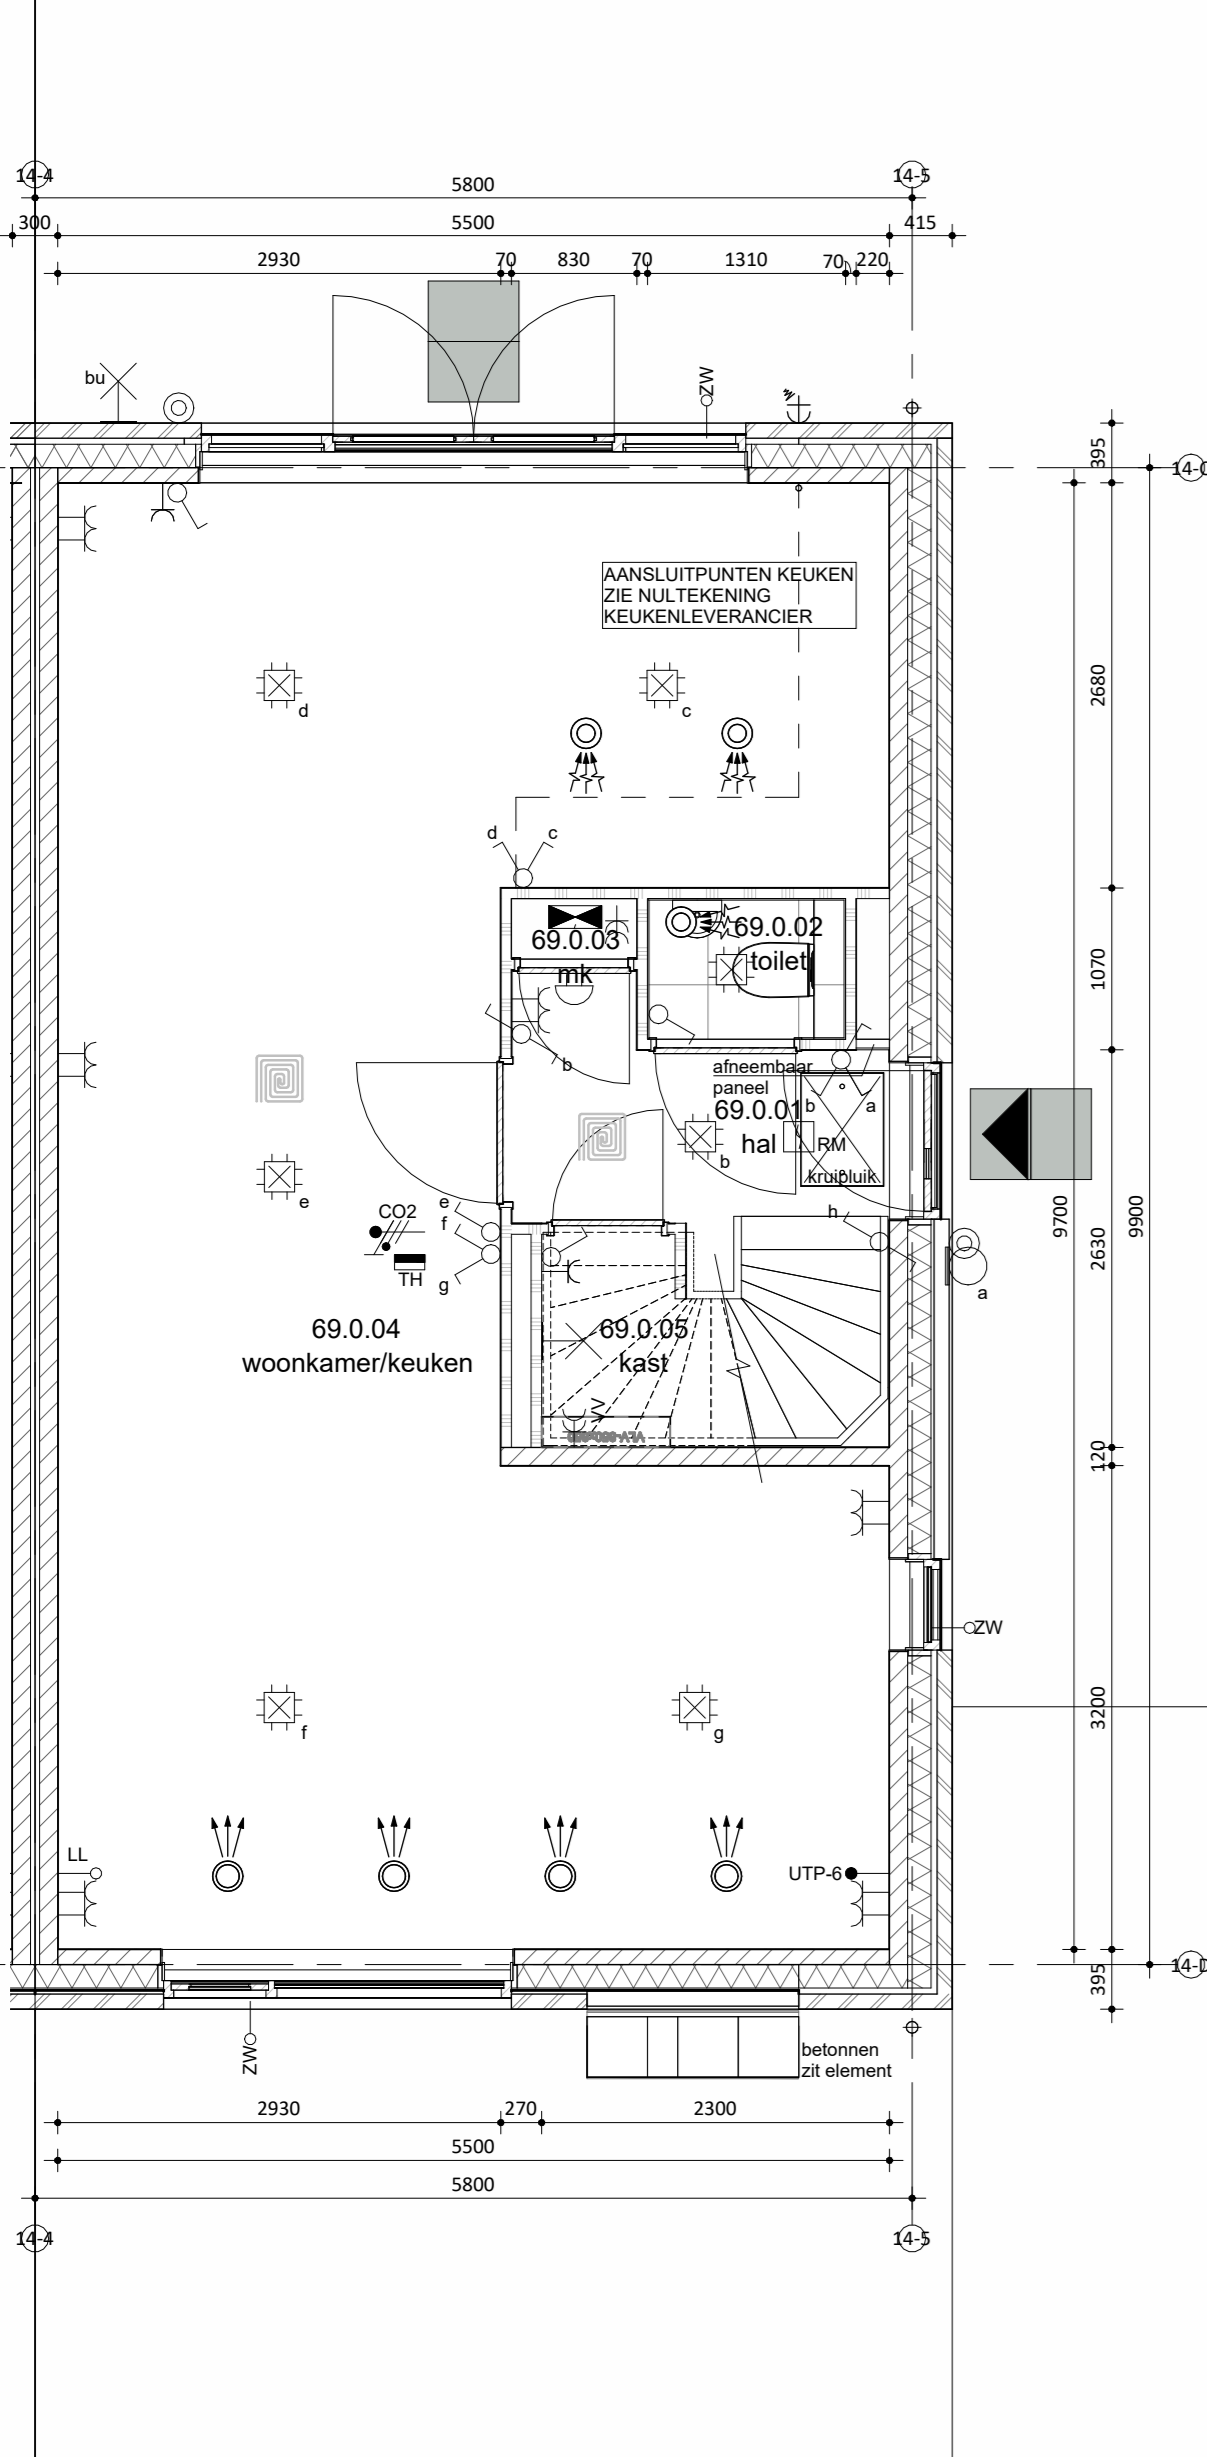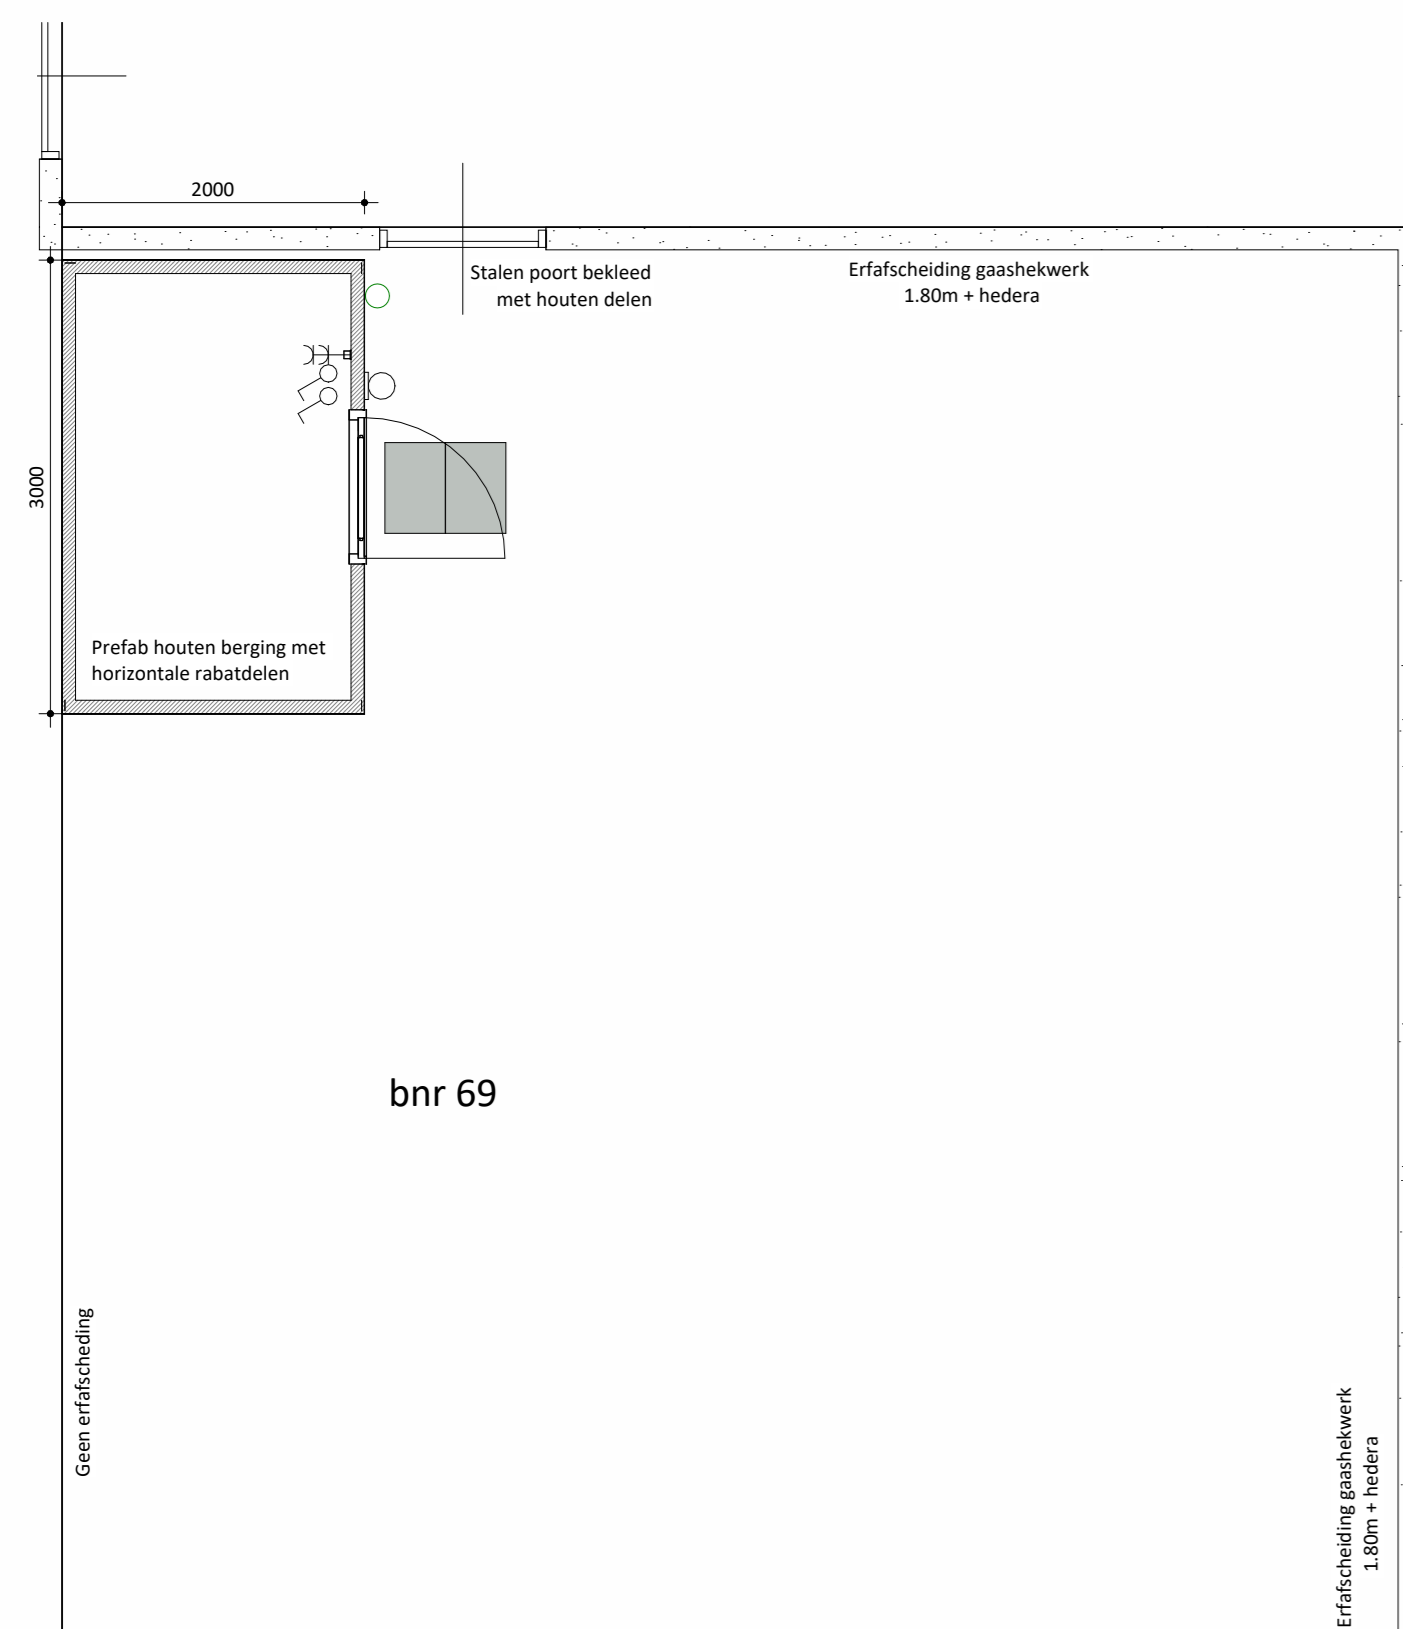


Begane grond




Linkergevel garage

Voorgevel berging


Rechtergevel berging

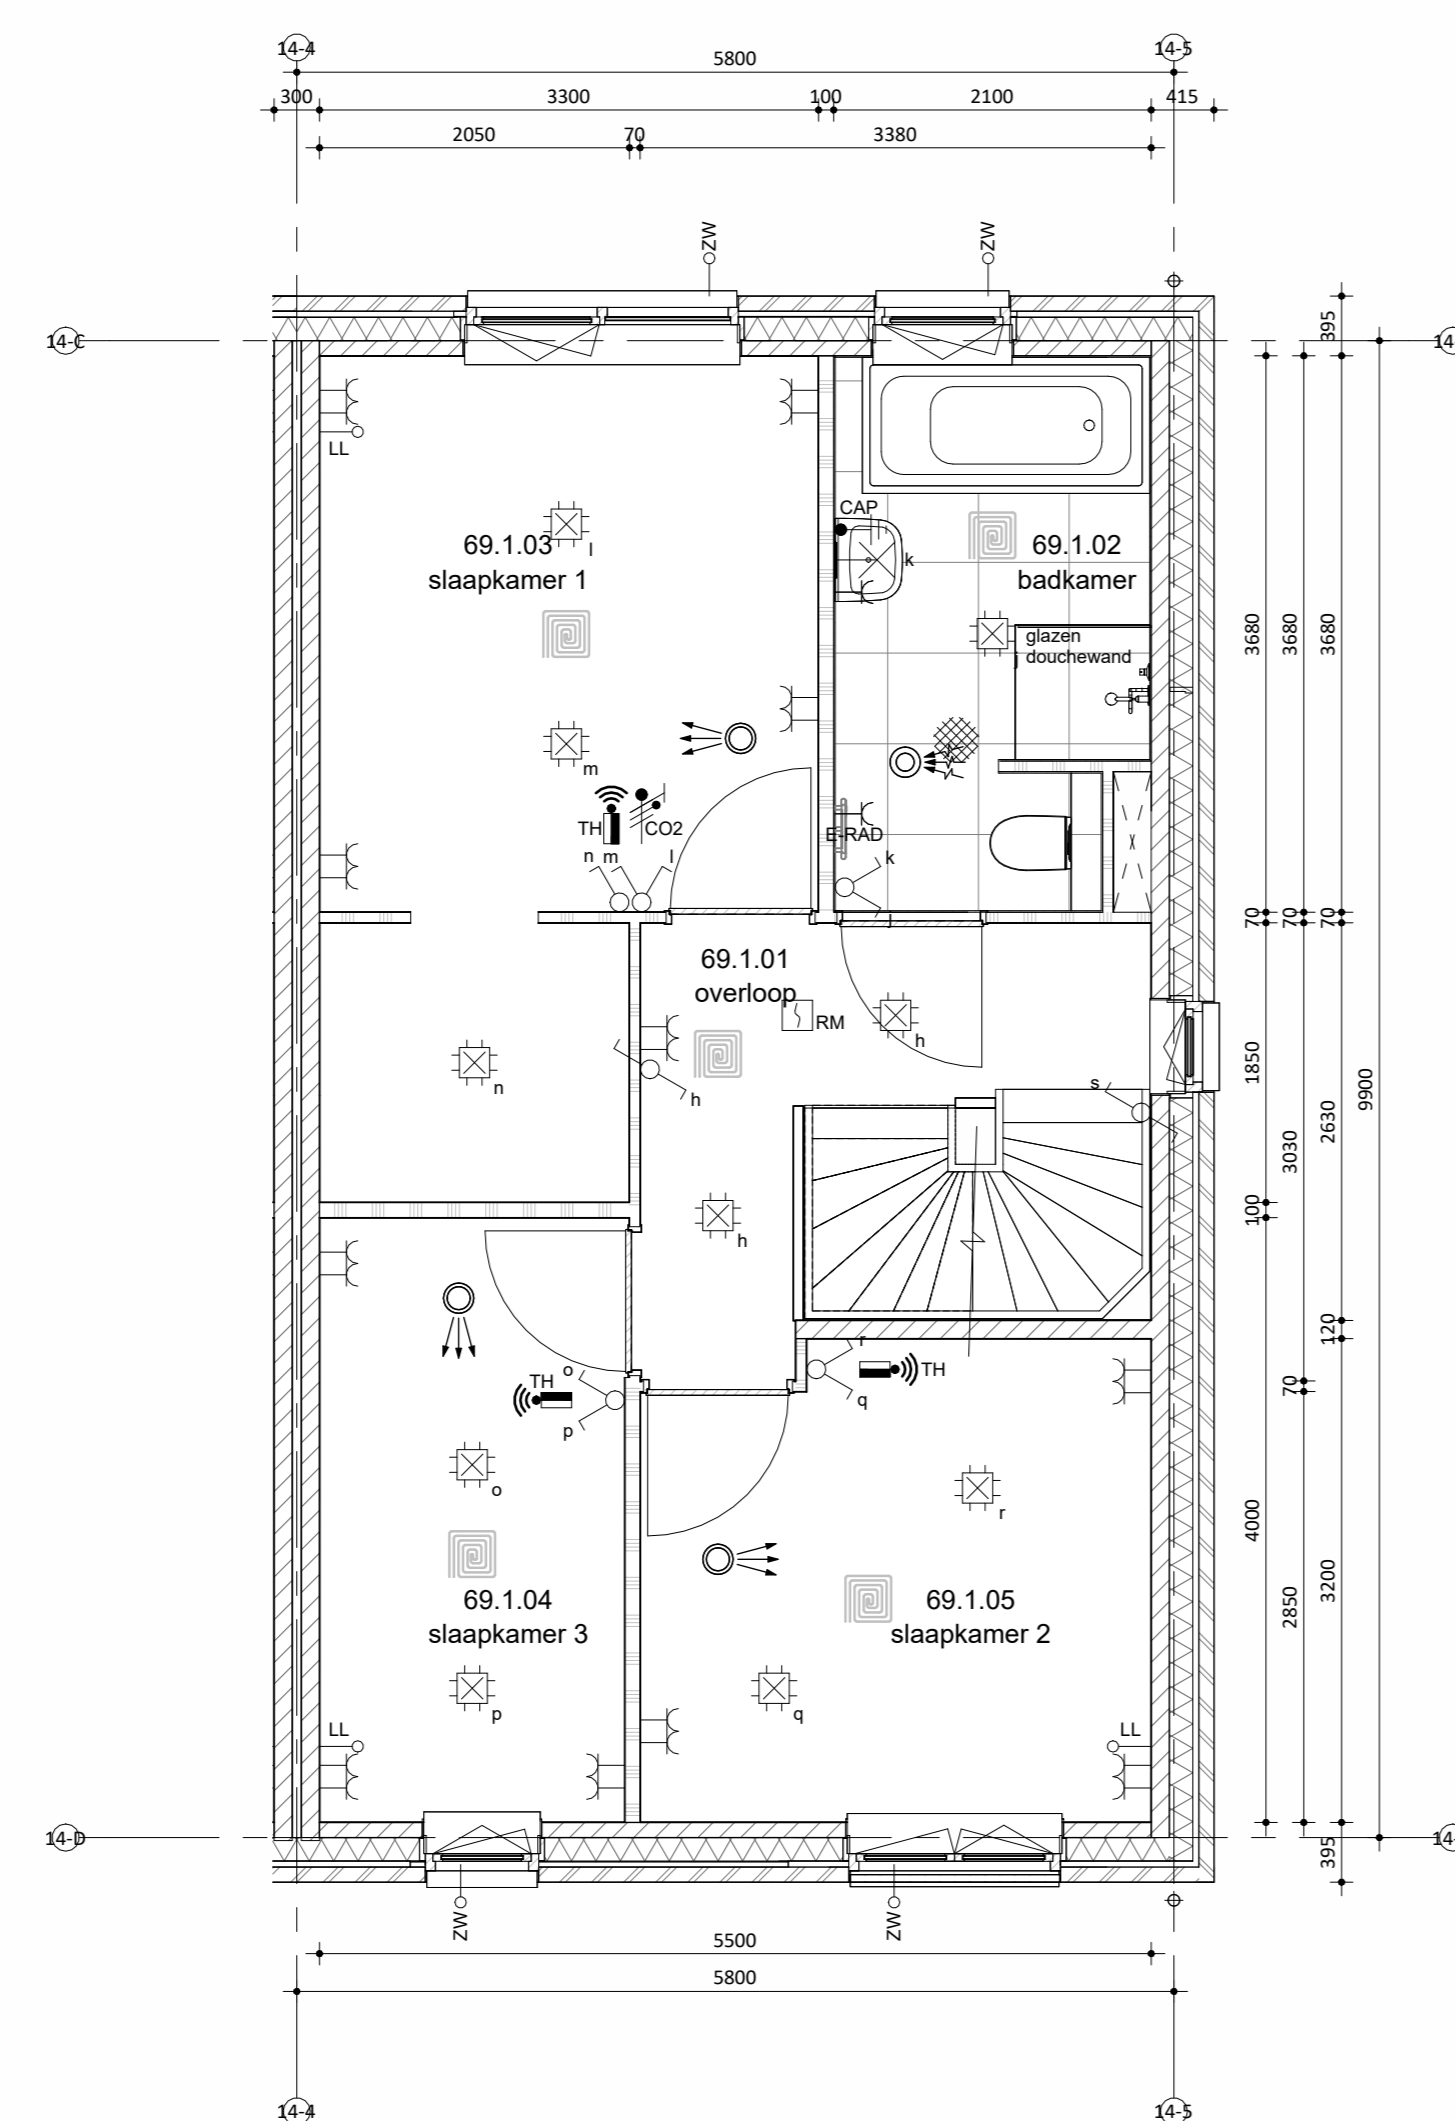

Eerste verdieping

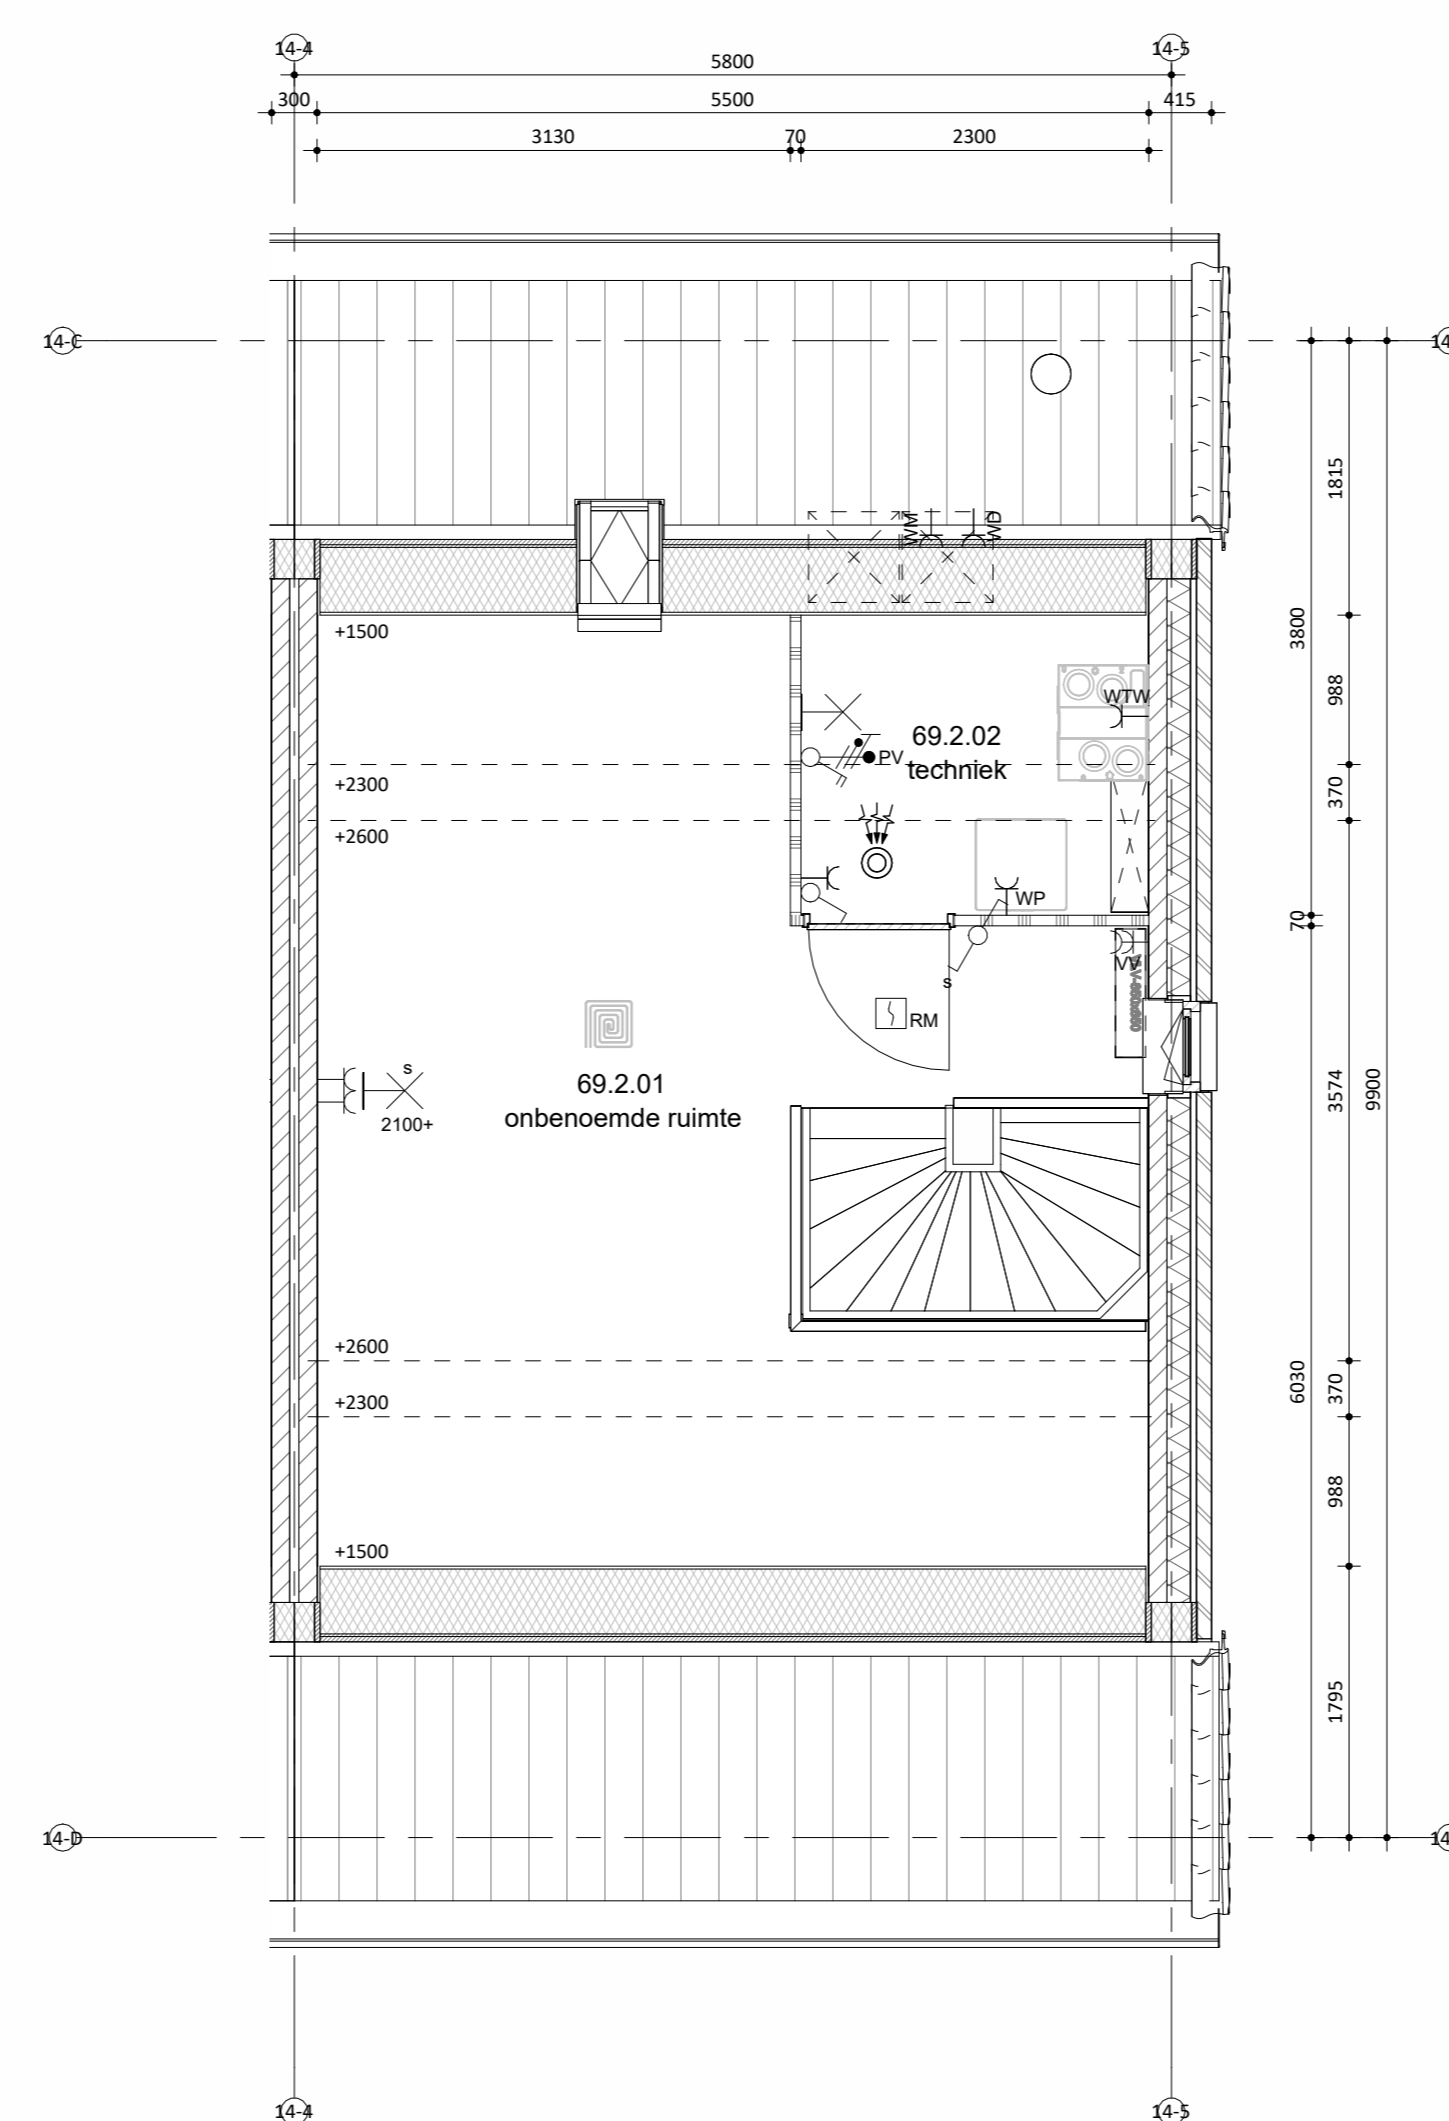

Tweede verdieping

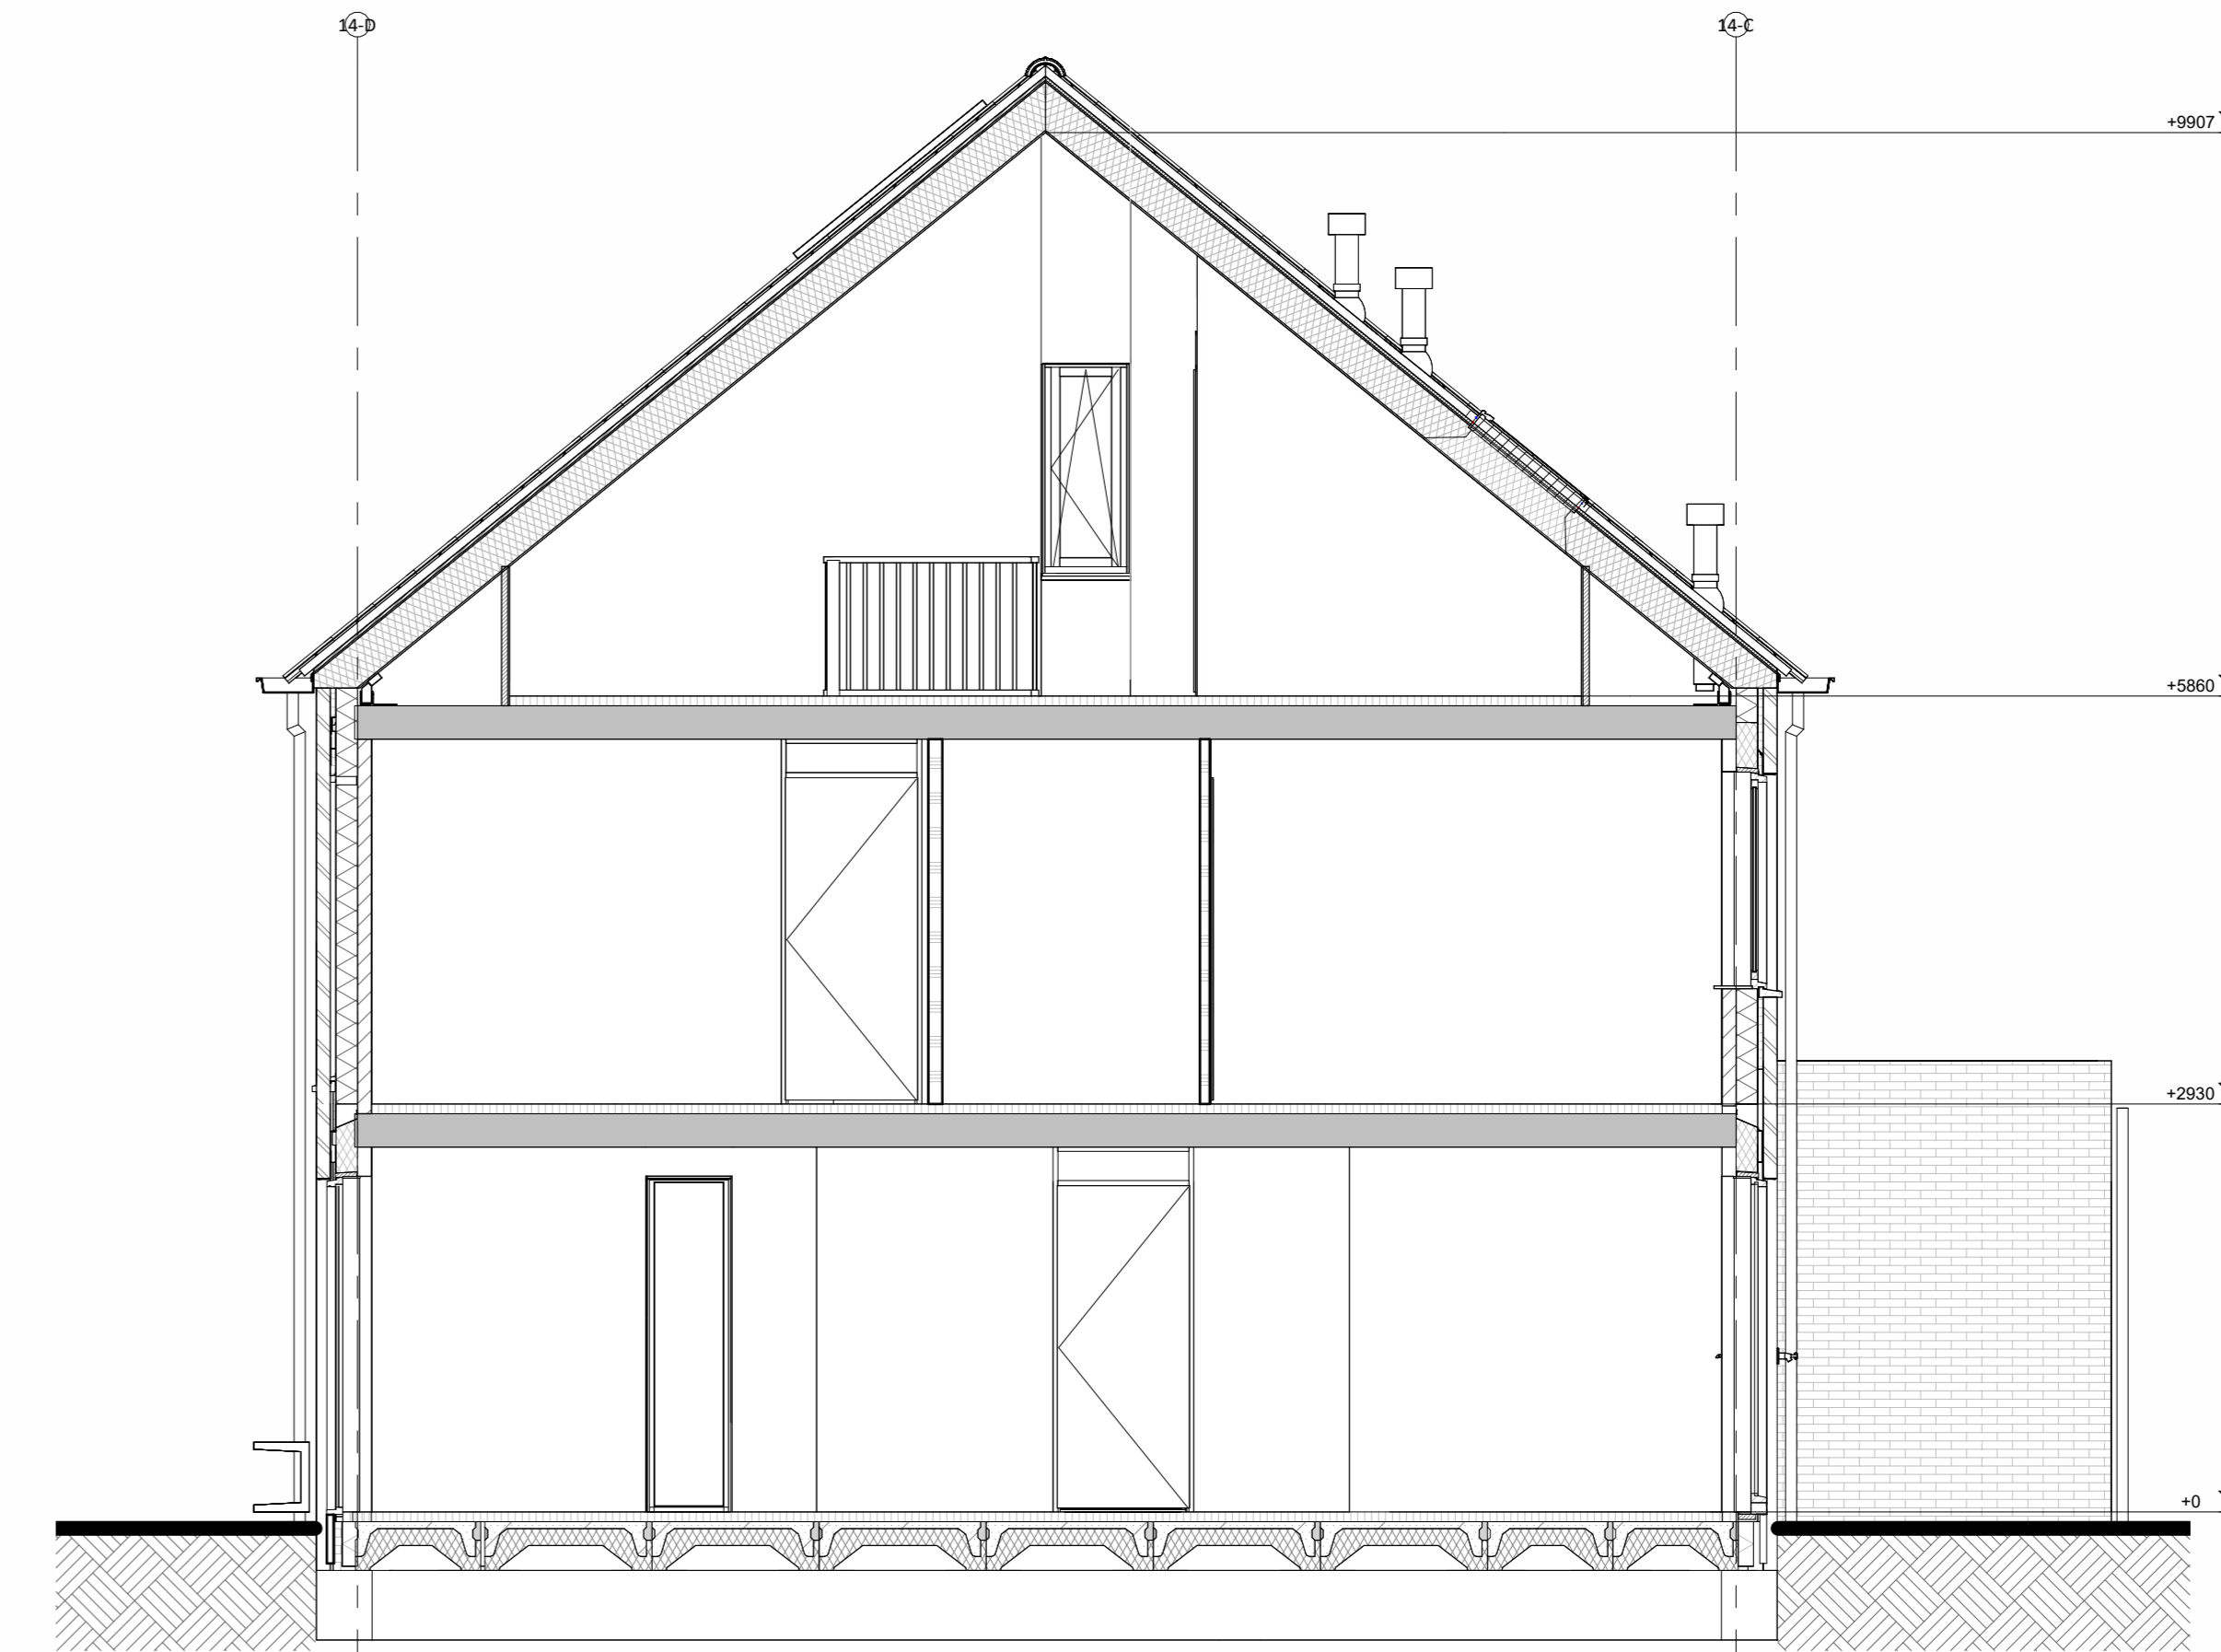

Doorsnede A-A

Hoogte	Symbol	Omschrijving
2100	☒	Groepenkast
2100	☒	Centraaldoos t.b.v. lichtpunt zonder armatuur
2100	☒	Wandlichtpunt zonder armatuur
1200	☒	Balddrukker
2500	☒	Scheel
1500	☒	Videofoonbestel
Plafond	☒	Roommelder optisch
1050	☒	Enkeelpolige schakelaar
1050	☒	Enkeelpolige schakelaar met wandcontactdoos
1050	☒	Serieschakelaar
1050	☒	Wisselschakelaar
1050	☒	Kruisschakelaar
300	☒	Loze leiding
300	☒	Loze leiding Zonwering
300	☒	CAI aansluitpunt
300	☒	UTP aansluitpunt
300	☒	Enkele wandcontactdoos
300	☒	Dubbele wandcontactdoos
300	☒	Wandcontactdoos 2-voudig opbouw
300	☒	Wandcontactdoos 2-voudig opbouw Vloerverwarming
300	☒	E-RAD - Elektr. radiator badkamer 260+VL
300	☒	WP - Wasmachine
300	☒	WM - Wasmachine 1200+VL
300	☒	WD - Wasdroger 1200+VL
1500	☒	CO2 Sensor (t.b.v. ventilatie systeem)
1500	☒	Thermostaat RF
1700	☒	Centraal aardpunt badkamer
Vloer	☒	Aardmat
Plafond	☒	Ventilatie Afzuig-ventiel
Plafond	☒	Ventilatie Inblaas-ventiel
	☒	WTW unit
	☒	Verdeler vloerverwarming



Situatie

schaal 1:1000

Remmers
Bouwbedrijf

Maatvoering in het werk te controleren.
De technische omschrijving prevaleert op de tekeningen.
wijzigingen:

onderdeel: **Verkooptekening bnr 69**
project: **52 woningen, Markant Fase 1 Zevenbergen**
opdrachtgever: **Markvelden-Noord VOF**

datum: **24-04-2026** status: **DEFINITIEF** werknummer: **422440**
schaal: **1:50/100** projectleider: **-** fase: **bladnummer:**
afmeting: **A0** getekend: **jk DO VK_69**