


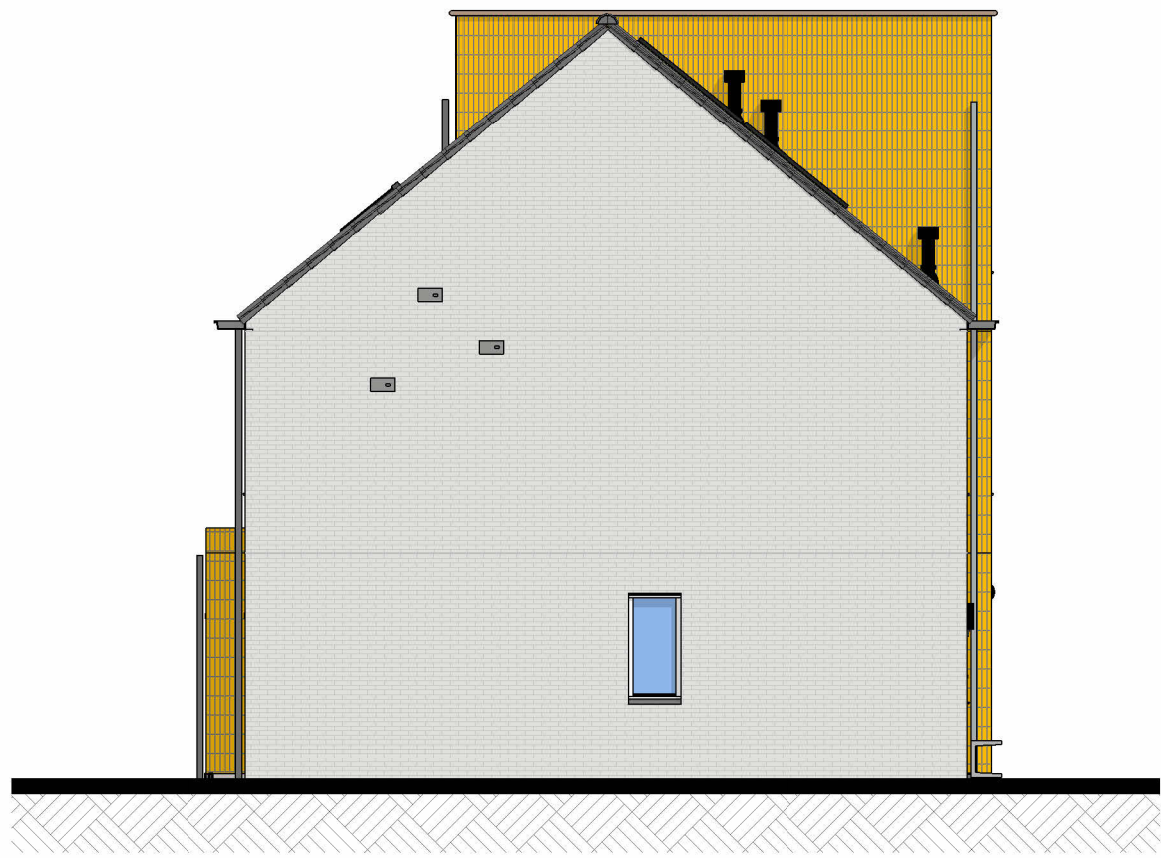

Linkergevel




Voorgevel




Rechtergevel




Achtergevel

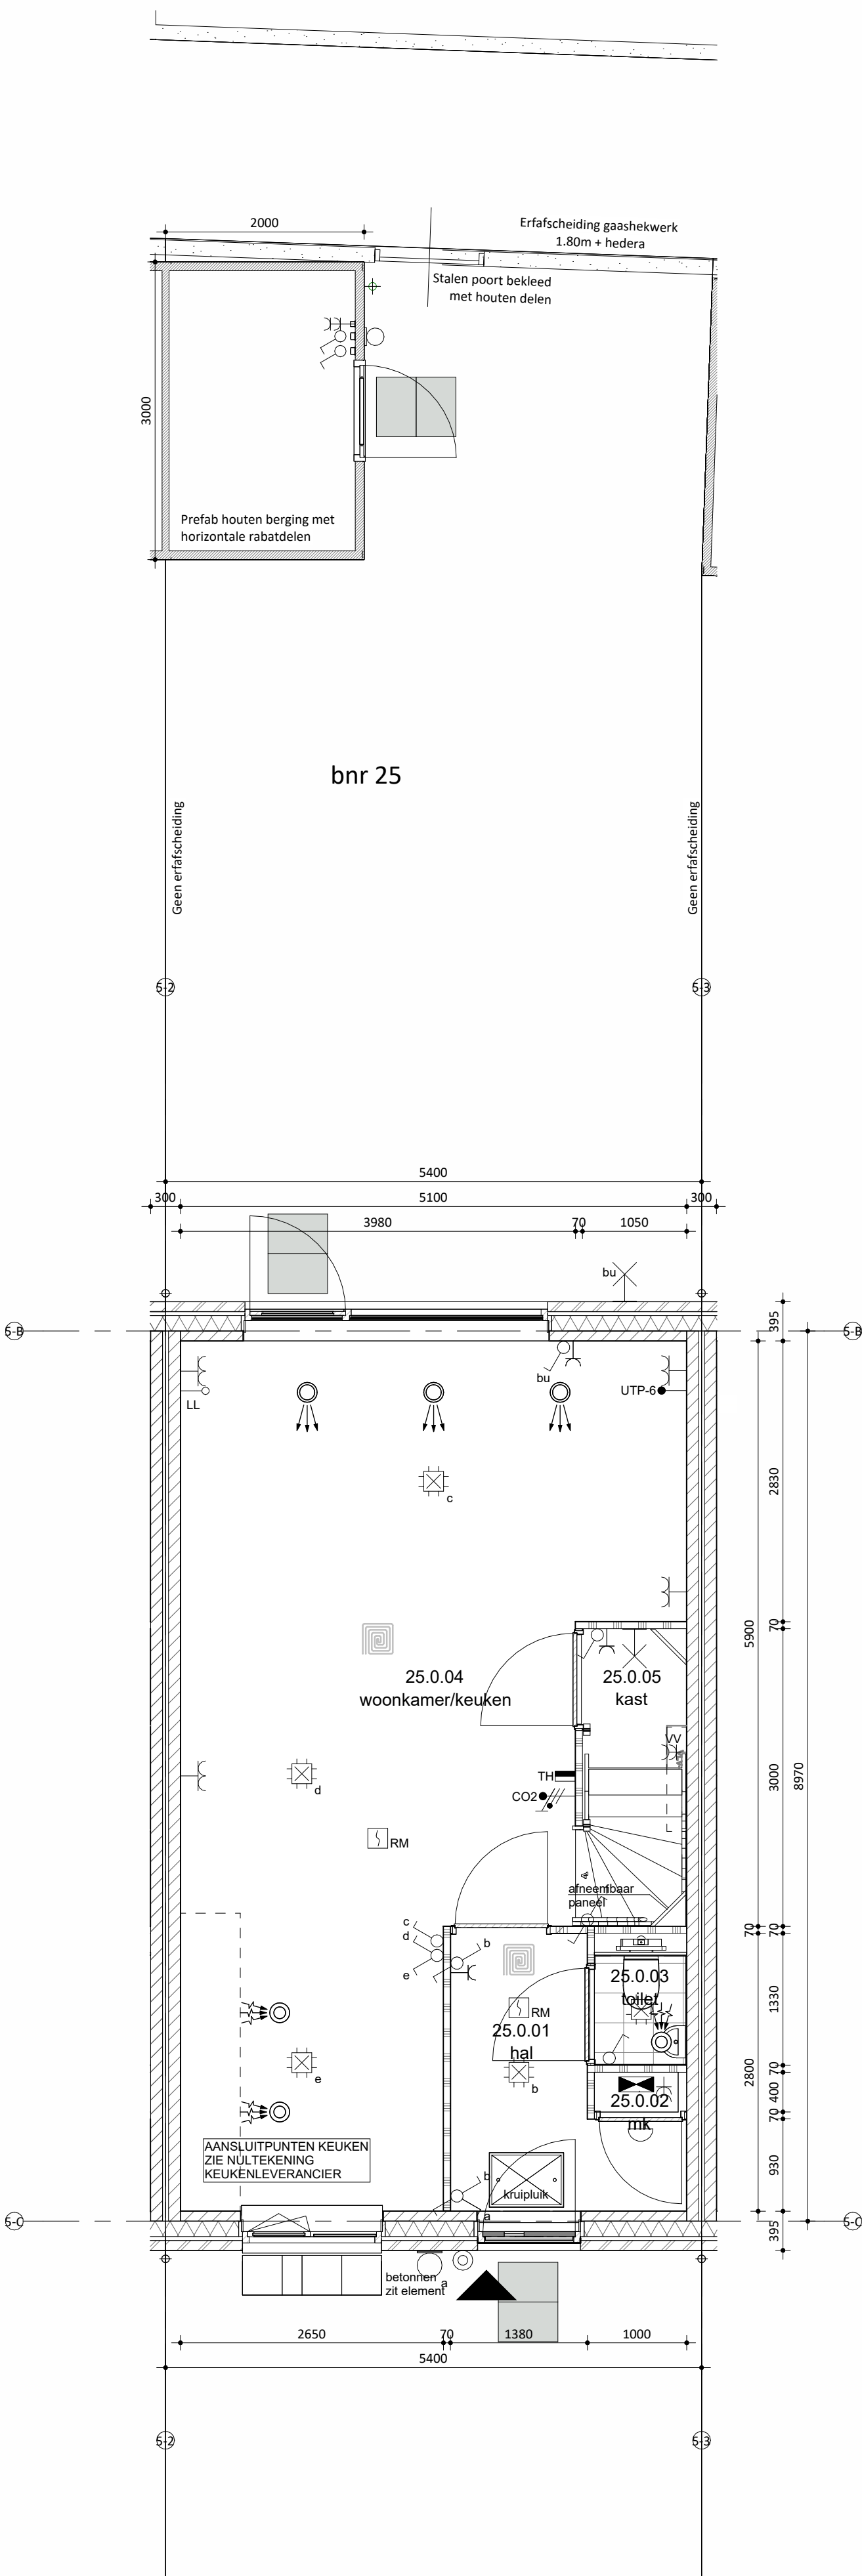

Begane grond

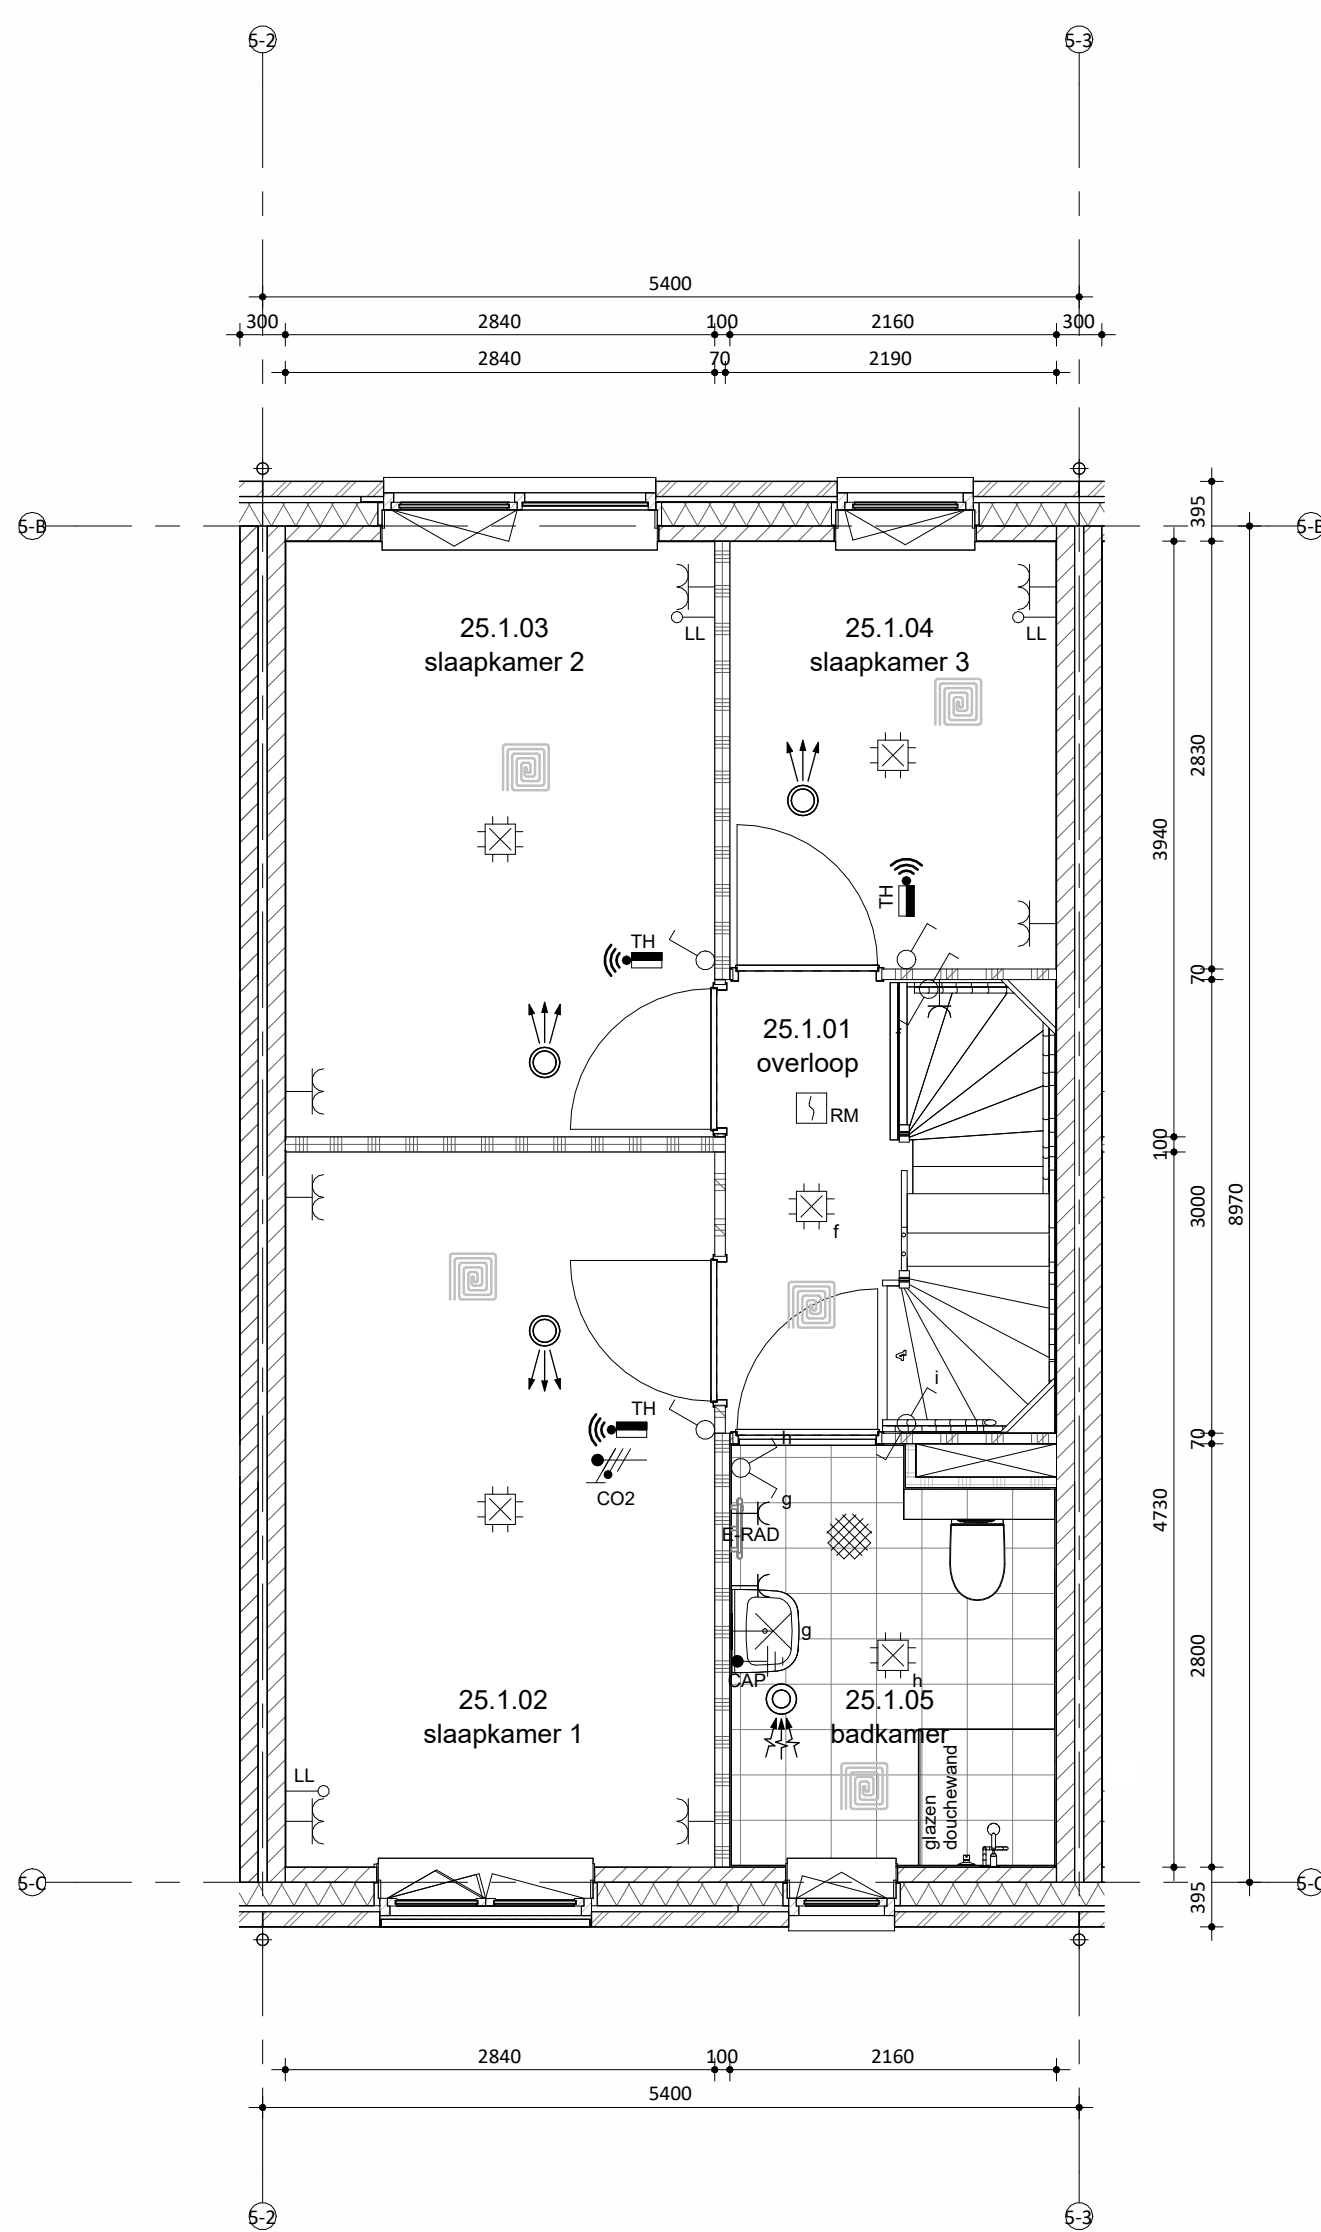

Eerste verdieping

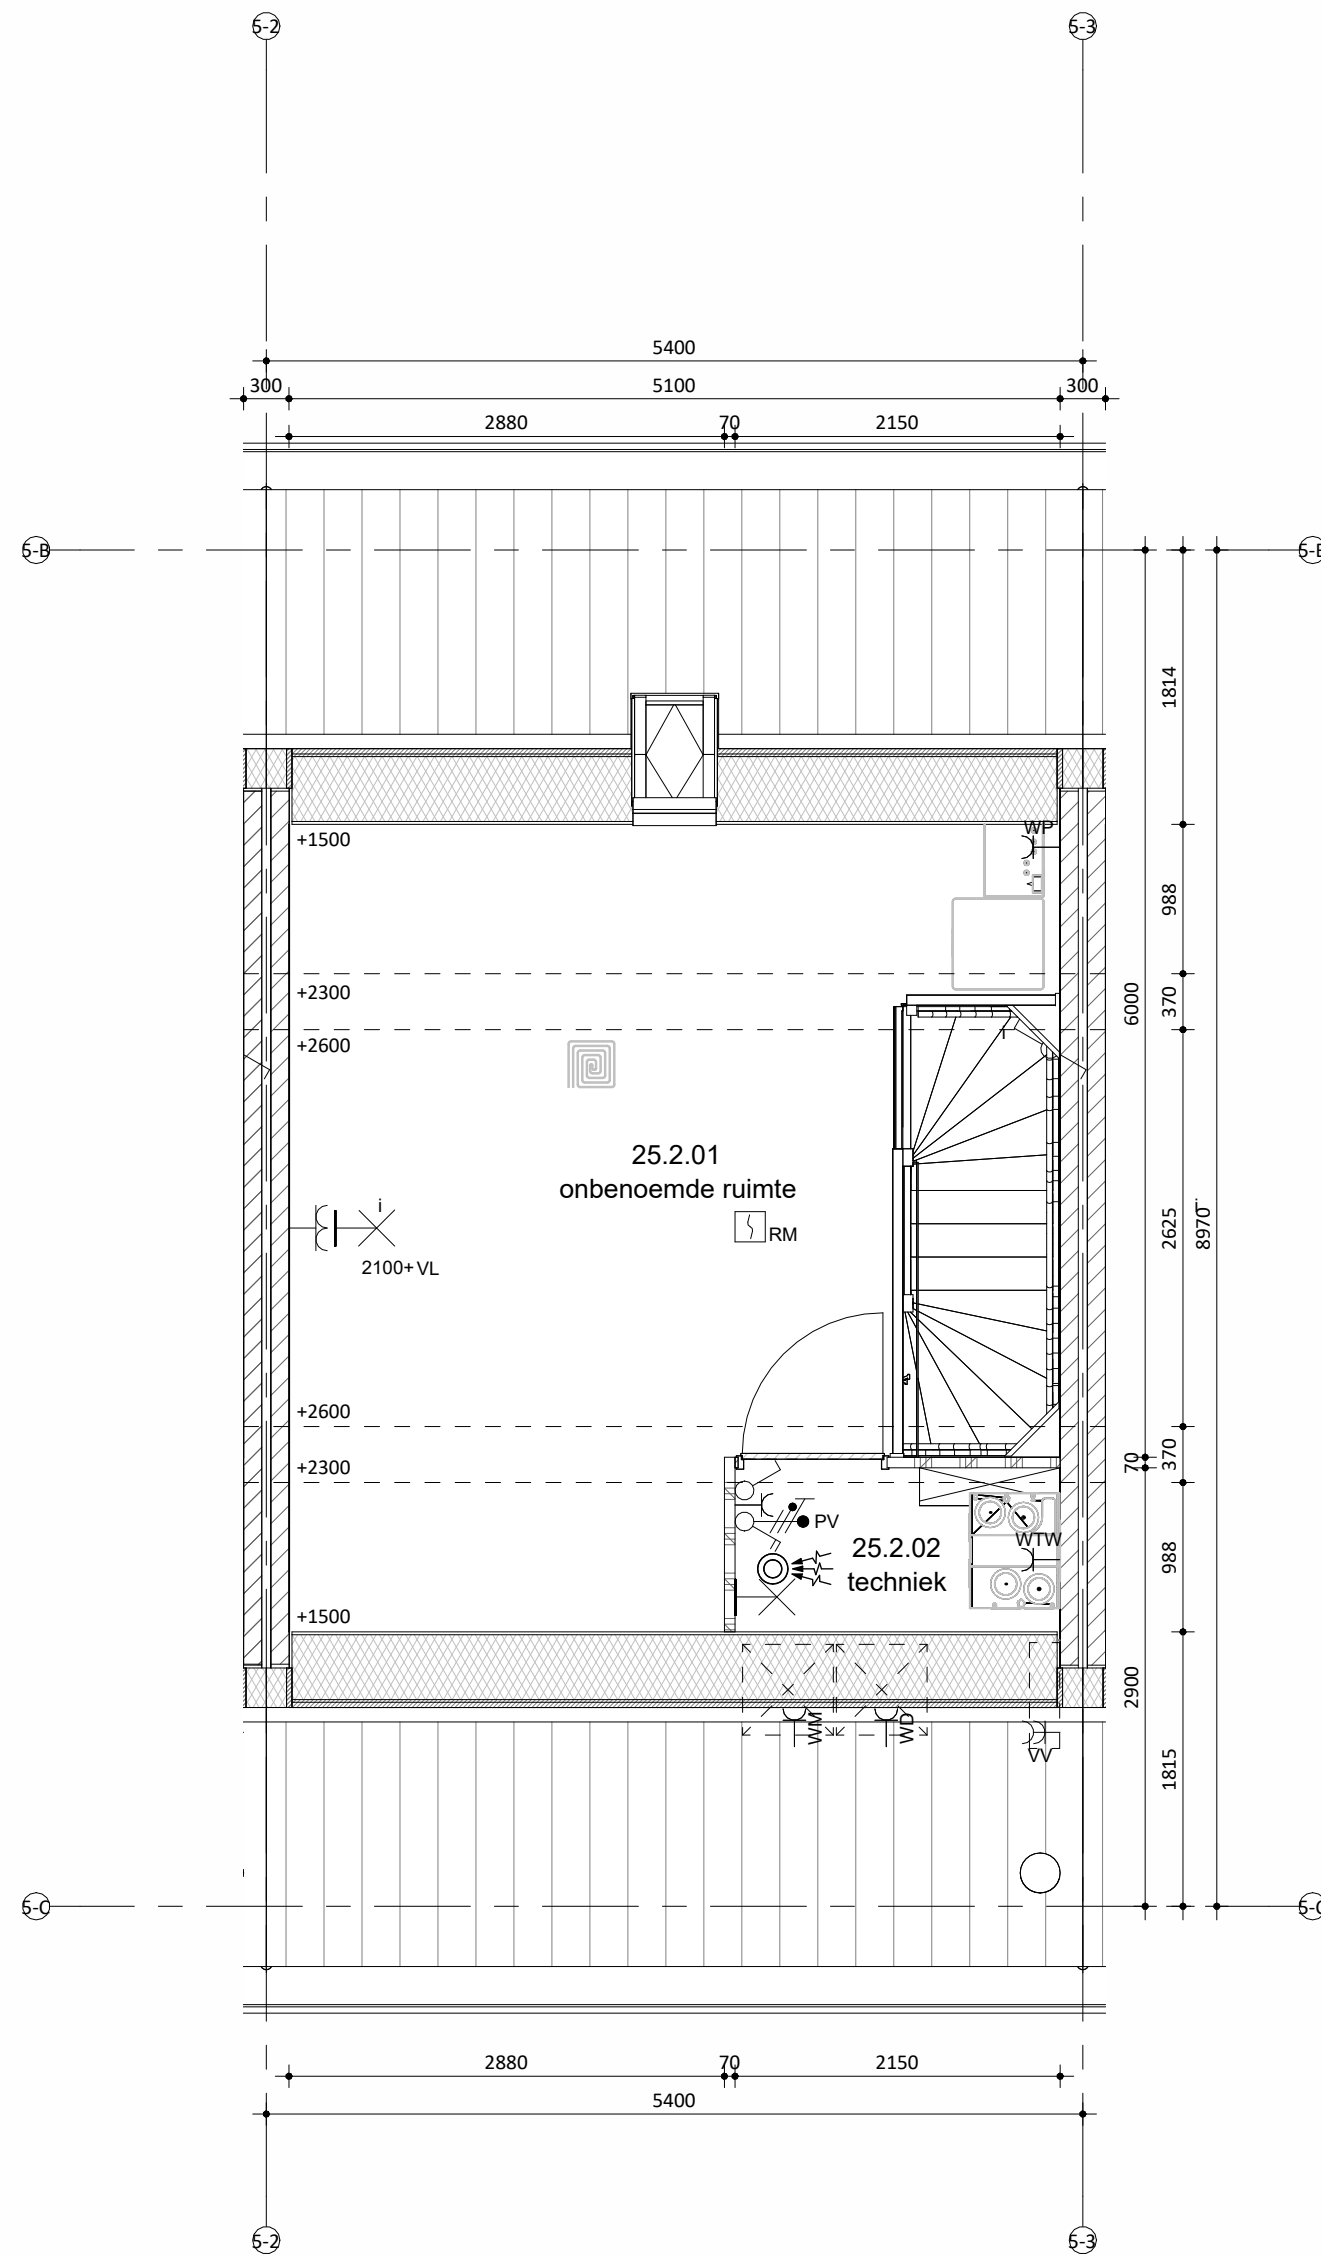

Tweede verdieping



Situatie

schaal 1:1000

SPECIAL 2

bnr 22

Onderdeel

speciaal gevelmateriaal

voegwerk

dagkanten

kozijnen

(incl draaiende delen)

voordeur

waterslagen

hwa

daktrim

goot

bnr 23 t/m 26

Onderdeel

gevel metselwerk

voegwerk

kozijnen

(incl draaiende delen)

voordeur

lateien/geveldraggers

waterslagen tpm metselwerk

dakbedekking

hwa

Materiaal

keramische tegel (24x56mm), verticaal

cement, verdiepte voeg

aluminium zetwerk

hout

hout

aluminium

voorzijde zink, achterzijde pvc

aluminium

zink

Kleur

42 donkergeel

lichtgrijs

RAL 9010 zuiverwit

RAL 9010 zuiverwit

RAL 9010 zuiverwit

RAL 9010 zuiverwit

naturel, grijs

donkergeel

naturel

Materiaal

baksteen wasserstrich EN1147,

waalformaat

cement, verdiepte voeg

hout

hout

hout

staal, verzinkt en gepoedercoat

prefab beton

keramische dakpan

voorzijde zink, achterzijde pvc

naturel, grijs

Kleur

lichtgrijs genuanceerd

lichtgrijs

RAL 7047 telegrijs 4

RAL 7047 telegrijs 4

RAL 7047 telegrijs 4


lichtgrijs

lichtgrijs

donker, antraciet

naturel, grijs

kleuren zijn indicatief en kunnen afwijken van de werkelijkheid

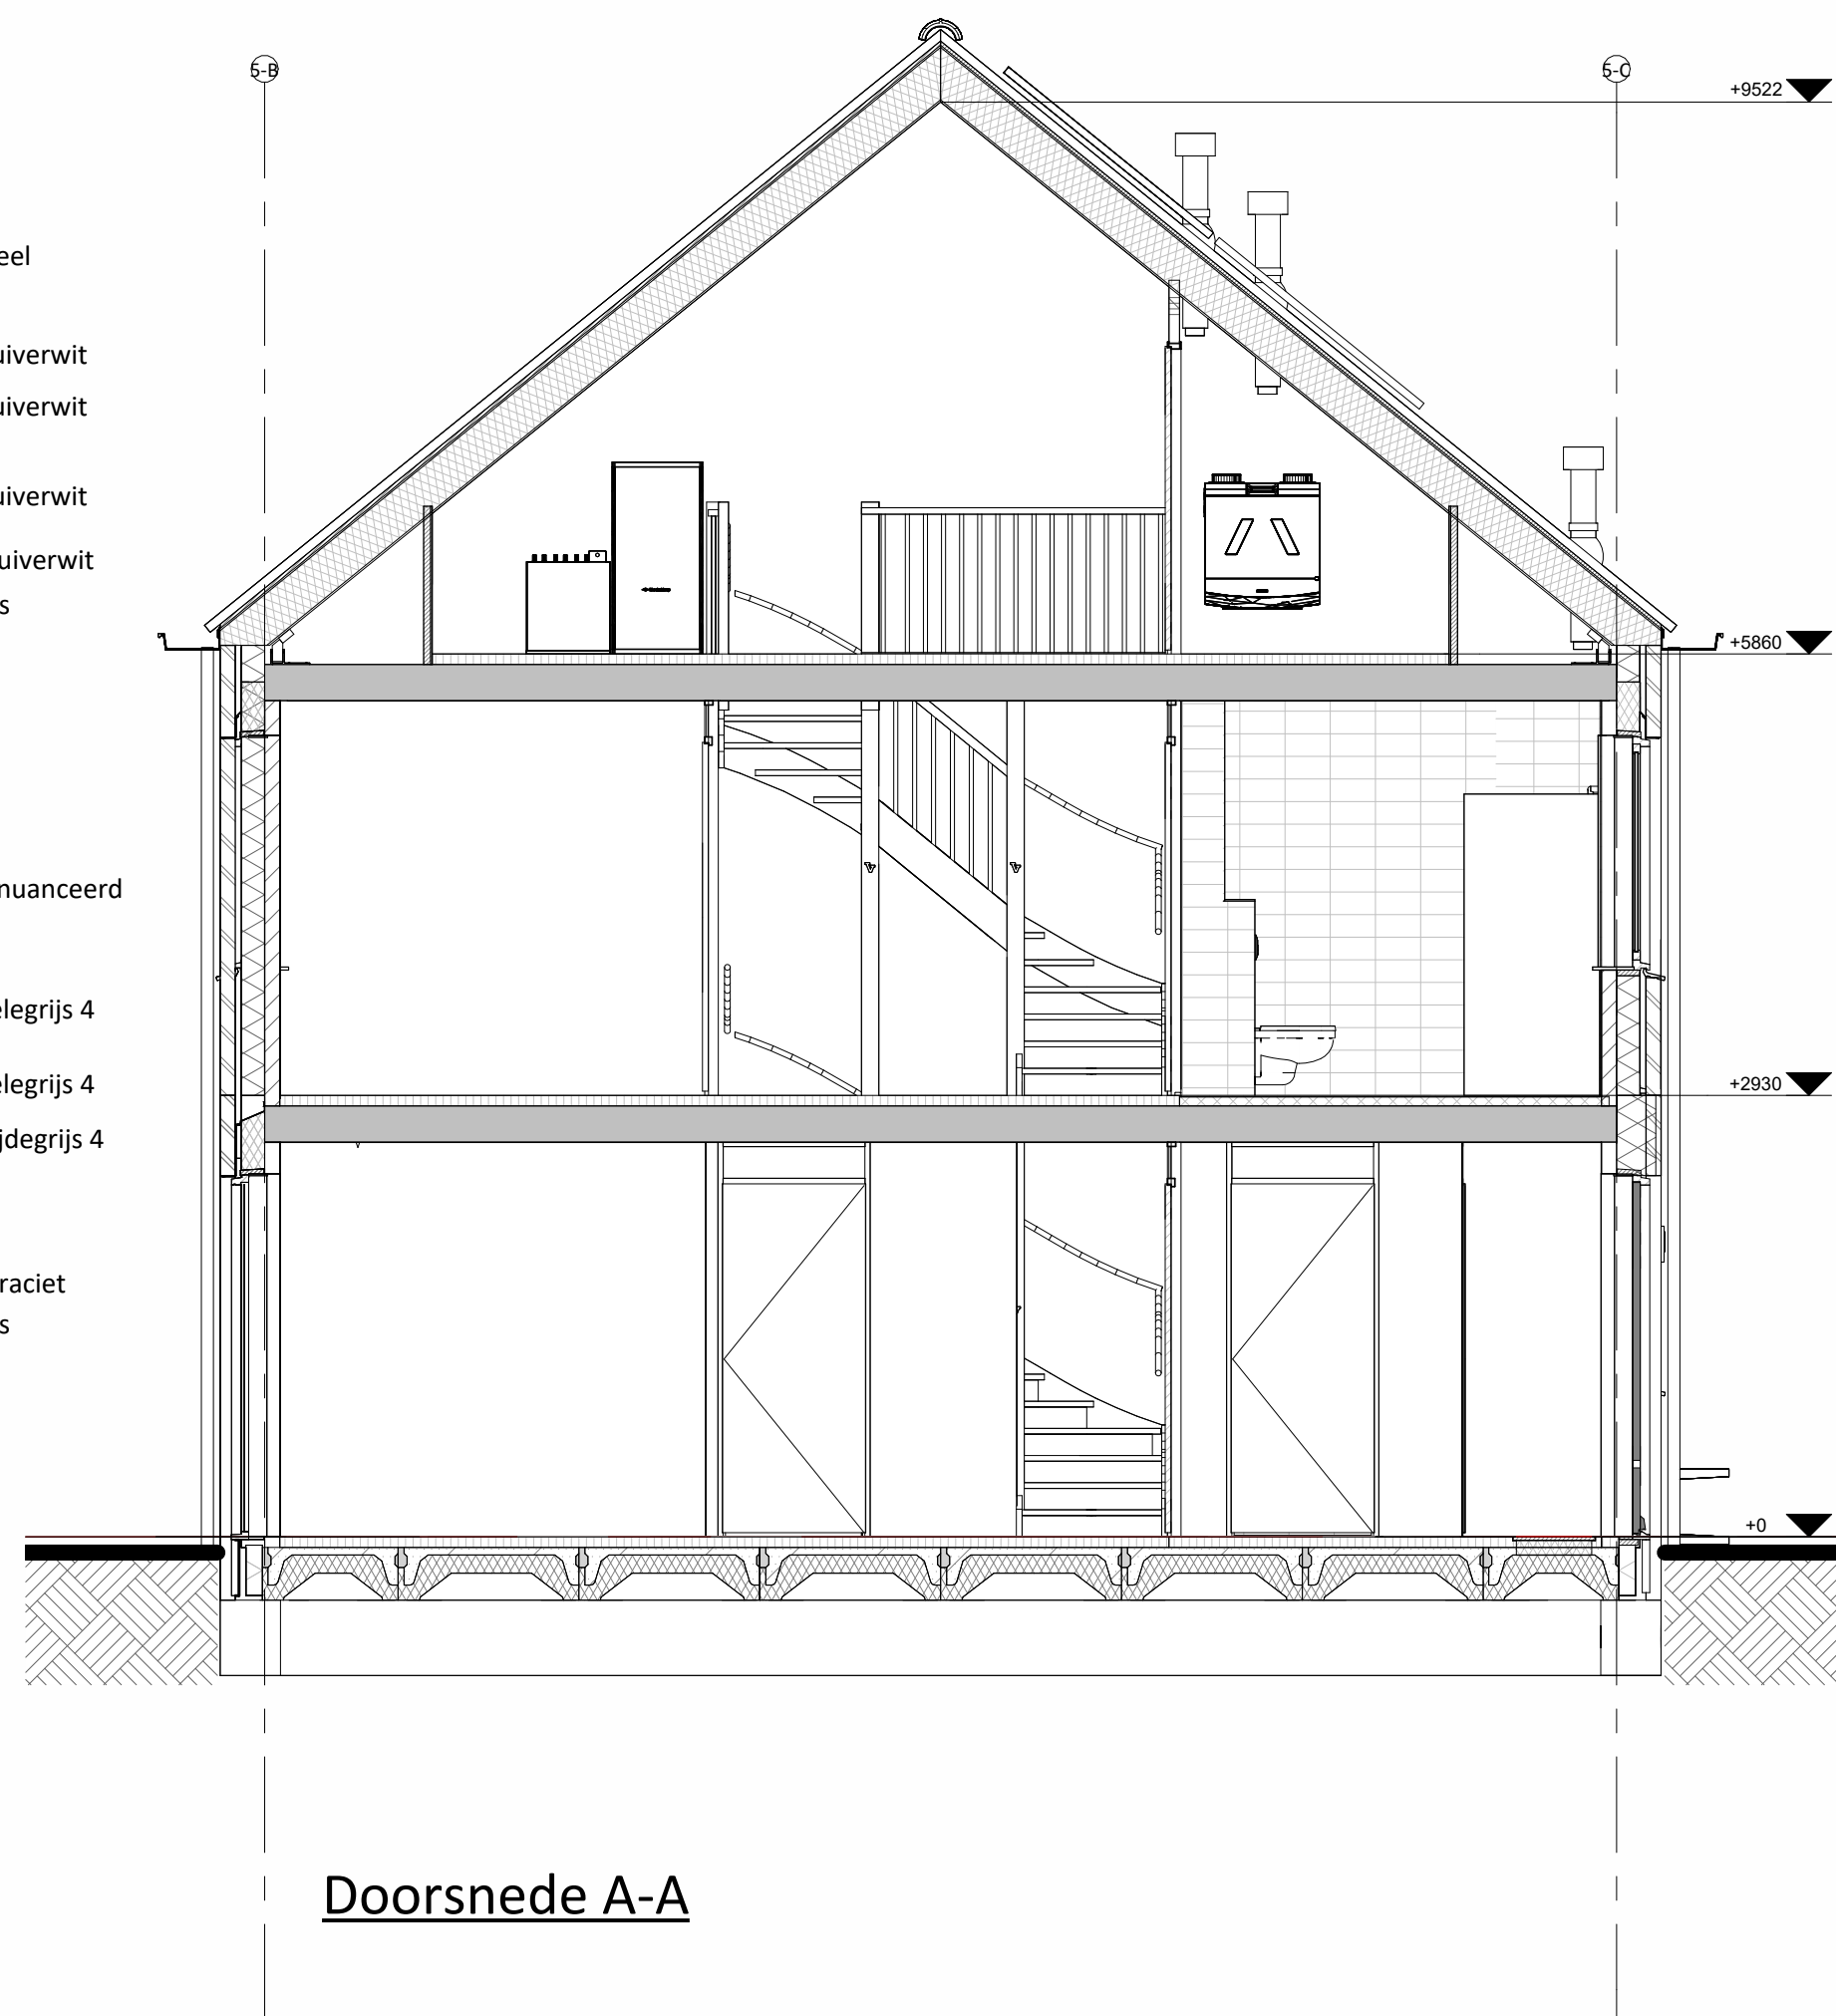

Doorsnede A-A

Hoogte (+V.L.)	Symbol	Omschrijving
		Groepenkast
Plafond		Centraaldoos l.b.v. lichtpunt zonder armatuur
2100		Wandlichtpunt zonder armatuur
1200		Bedrukker
2500		Schel
1500		Videofontoestel
Plafond		Rockmelder optisch
1050		Enkelpolige schakelaar
1050		Enkelpolige schakelaar met wandcontactdoos
1050		Serieschakelaar
1050		Wisselschakelaar
1050		Kruisschakelaar
300		Loze leiding
300		CAI aansluitpunt
300		UTP aansluitpunt
300		Enkele wandcontactdoos
		Dubbele wandcontactdoos
		Wandcontactdoos 2-voudig opbouw
		Wandcontactdoos 2-voudig opbouw Vloerverwarming
		E-RAD - Elektr. radiator badkamer
		WP - Wasmachine
		WM - Wasmachine
		WD - Wasdroger
1500		CO2 Sensor (l.b.v. ventilatie systeem)
1500		Thermostaat RF
1700		Centraal aardpunt badkamer
vloer		Aardmat
Plafond		Ventilatie Afzuig-ventiel
Plafond		Ventilatie Inblaas-ventiel
		WTW unit
		Verdelers vloerverwarming