

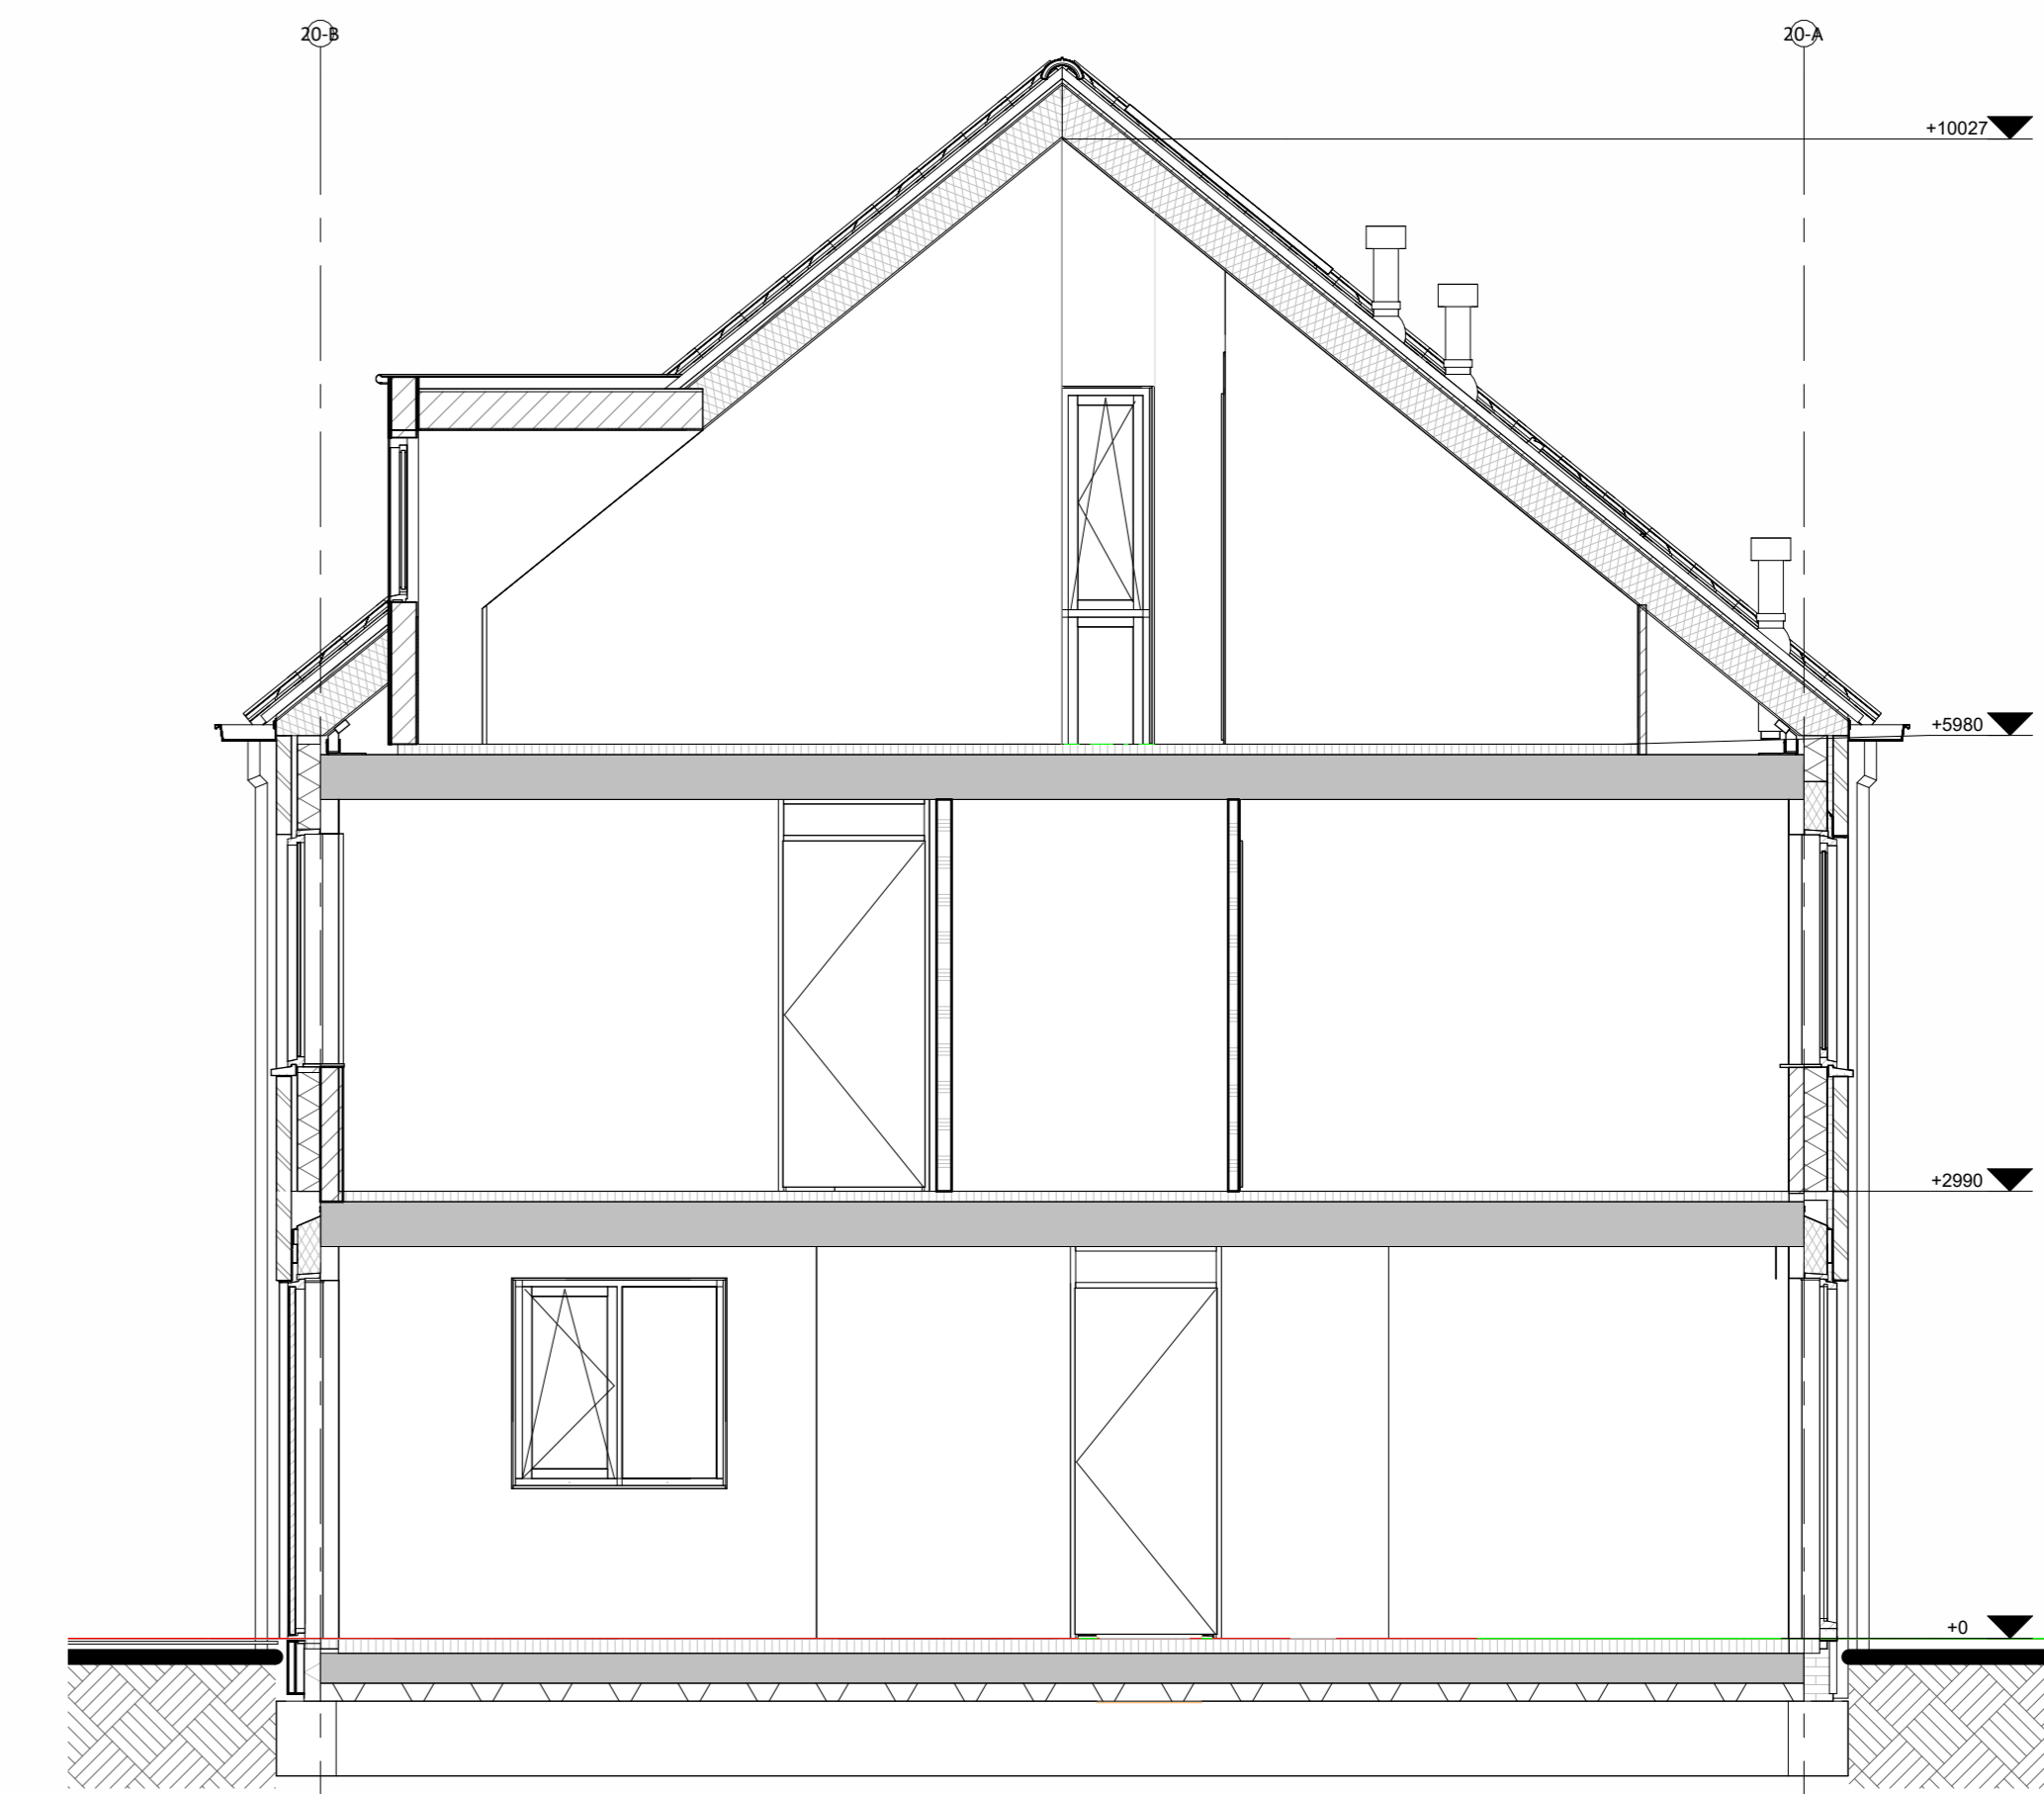
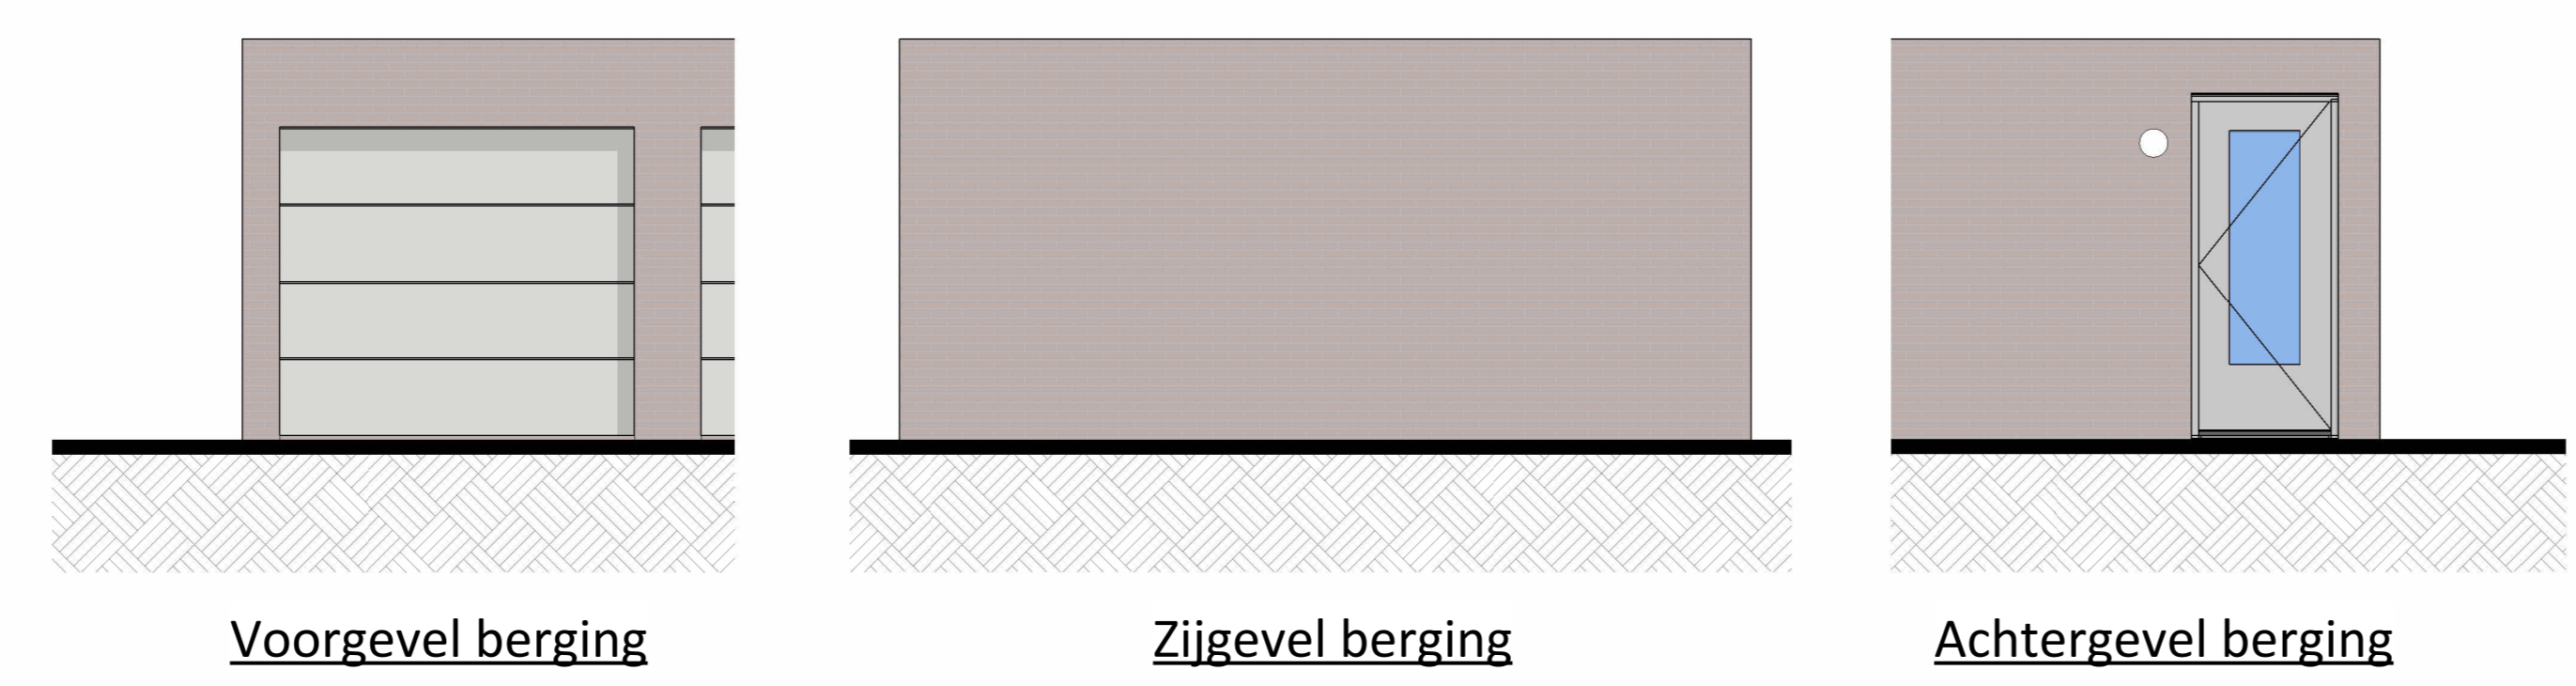
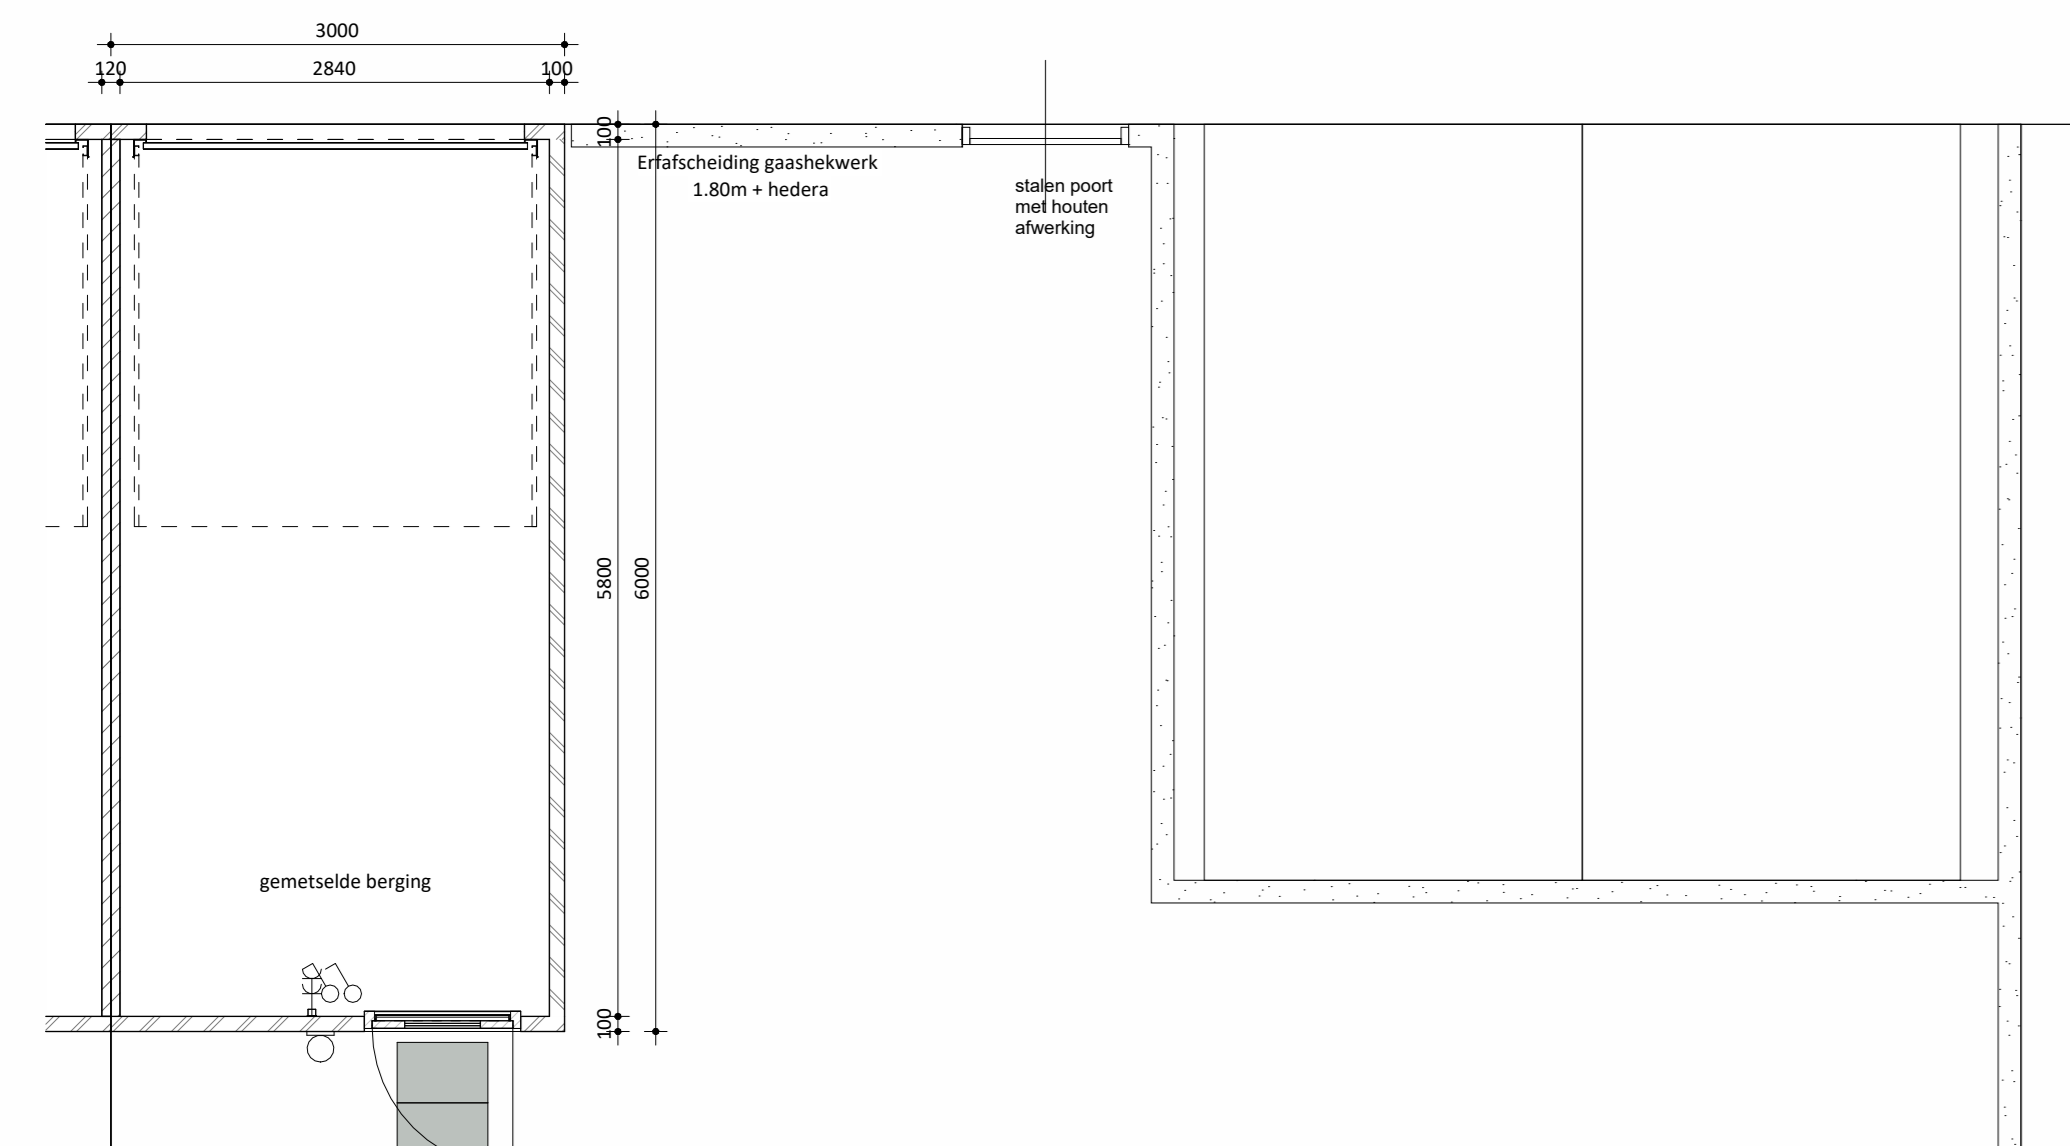
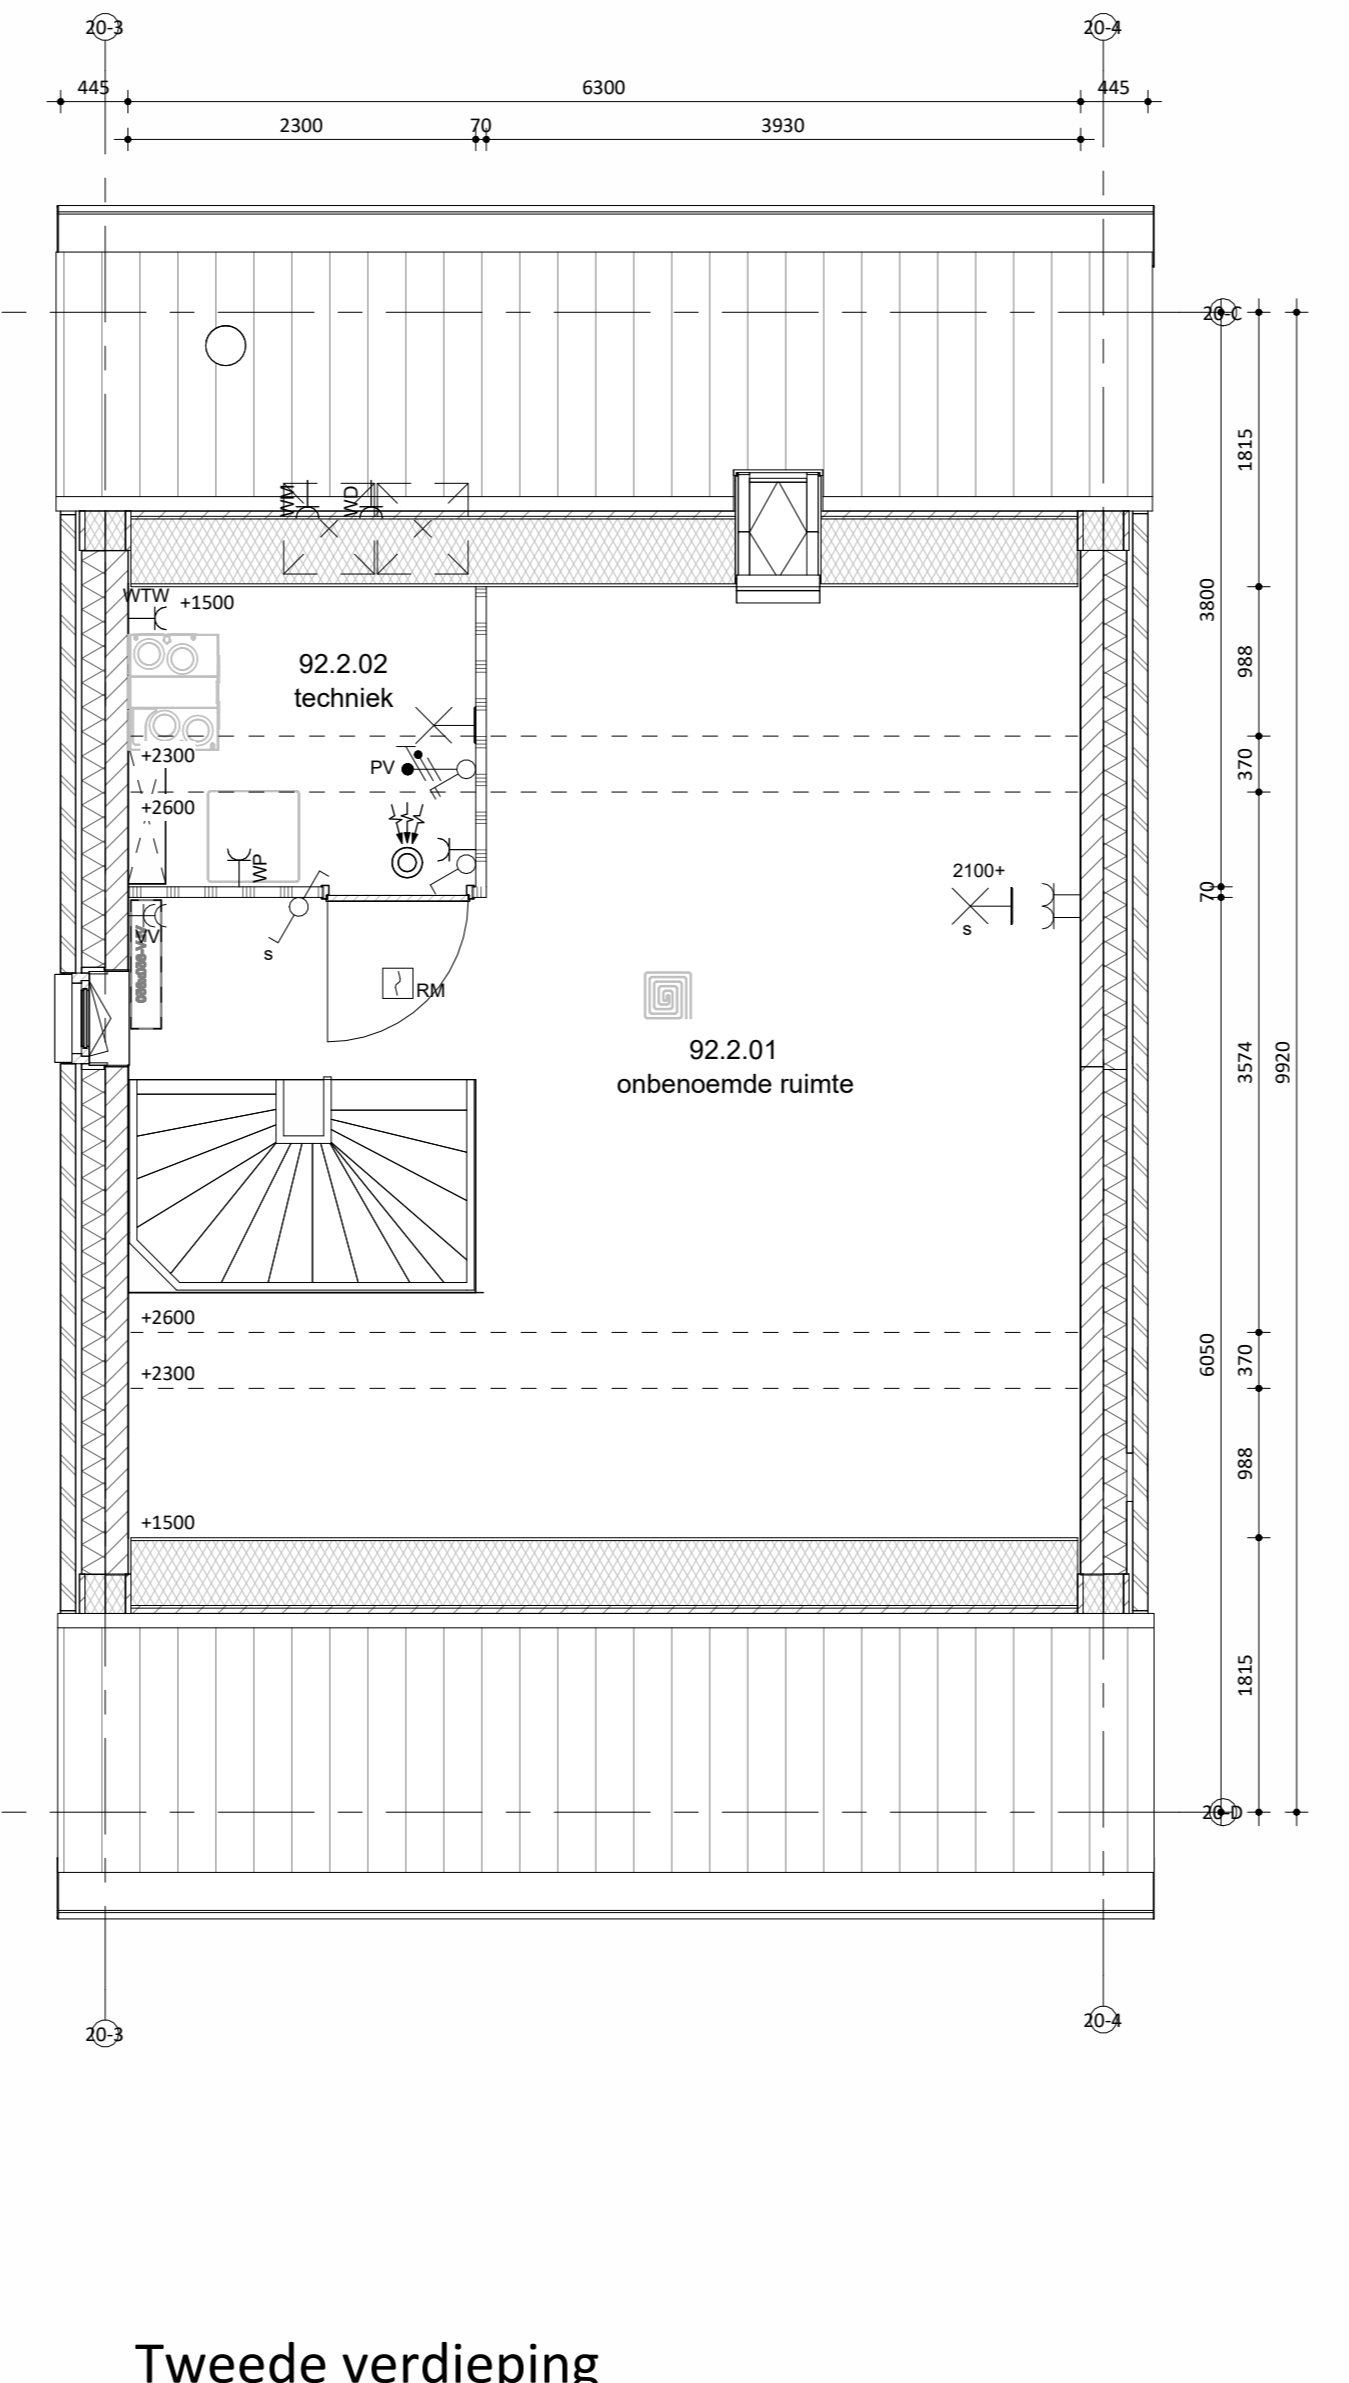


Onderdeel	Materiaal	Kleur
speciaal gevelmateriaal	glas mozaik	Blue Sky
voegwerk	cement, verdiepte voeg	manhattan
gevel metselwerk	baksteen handvorm kloosterwaard	grijs genuanceerd
	Nunspeet, waafmaat	
voegwerk	cement, verdiepte voeg	lichtgrijze voeg
kozijnen (incl draaiende delen)	hout	RAL 7047 telegrijs 4
voordeur	hout	RAL 7047 telegrijs 4
lateien/geveldragers	staal, verzink en gepoedercoat	RAL 7044 zijdegrijs
waterslagen tpv metselwerk	prefab beton	lichtgrijs
waterslagen tpv STO	aluminium	RAL 7047 telegrijs 4
dakbedekking	keramische dakpan	donker, antraciet
hwa	voorzijde zink, achterzijde pvc	naturel, grijs

kleuren zijn indicatief en kunnen afwijken van de werkelijkheid

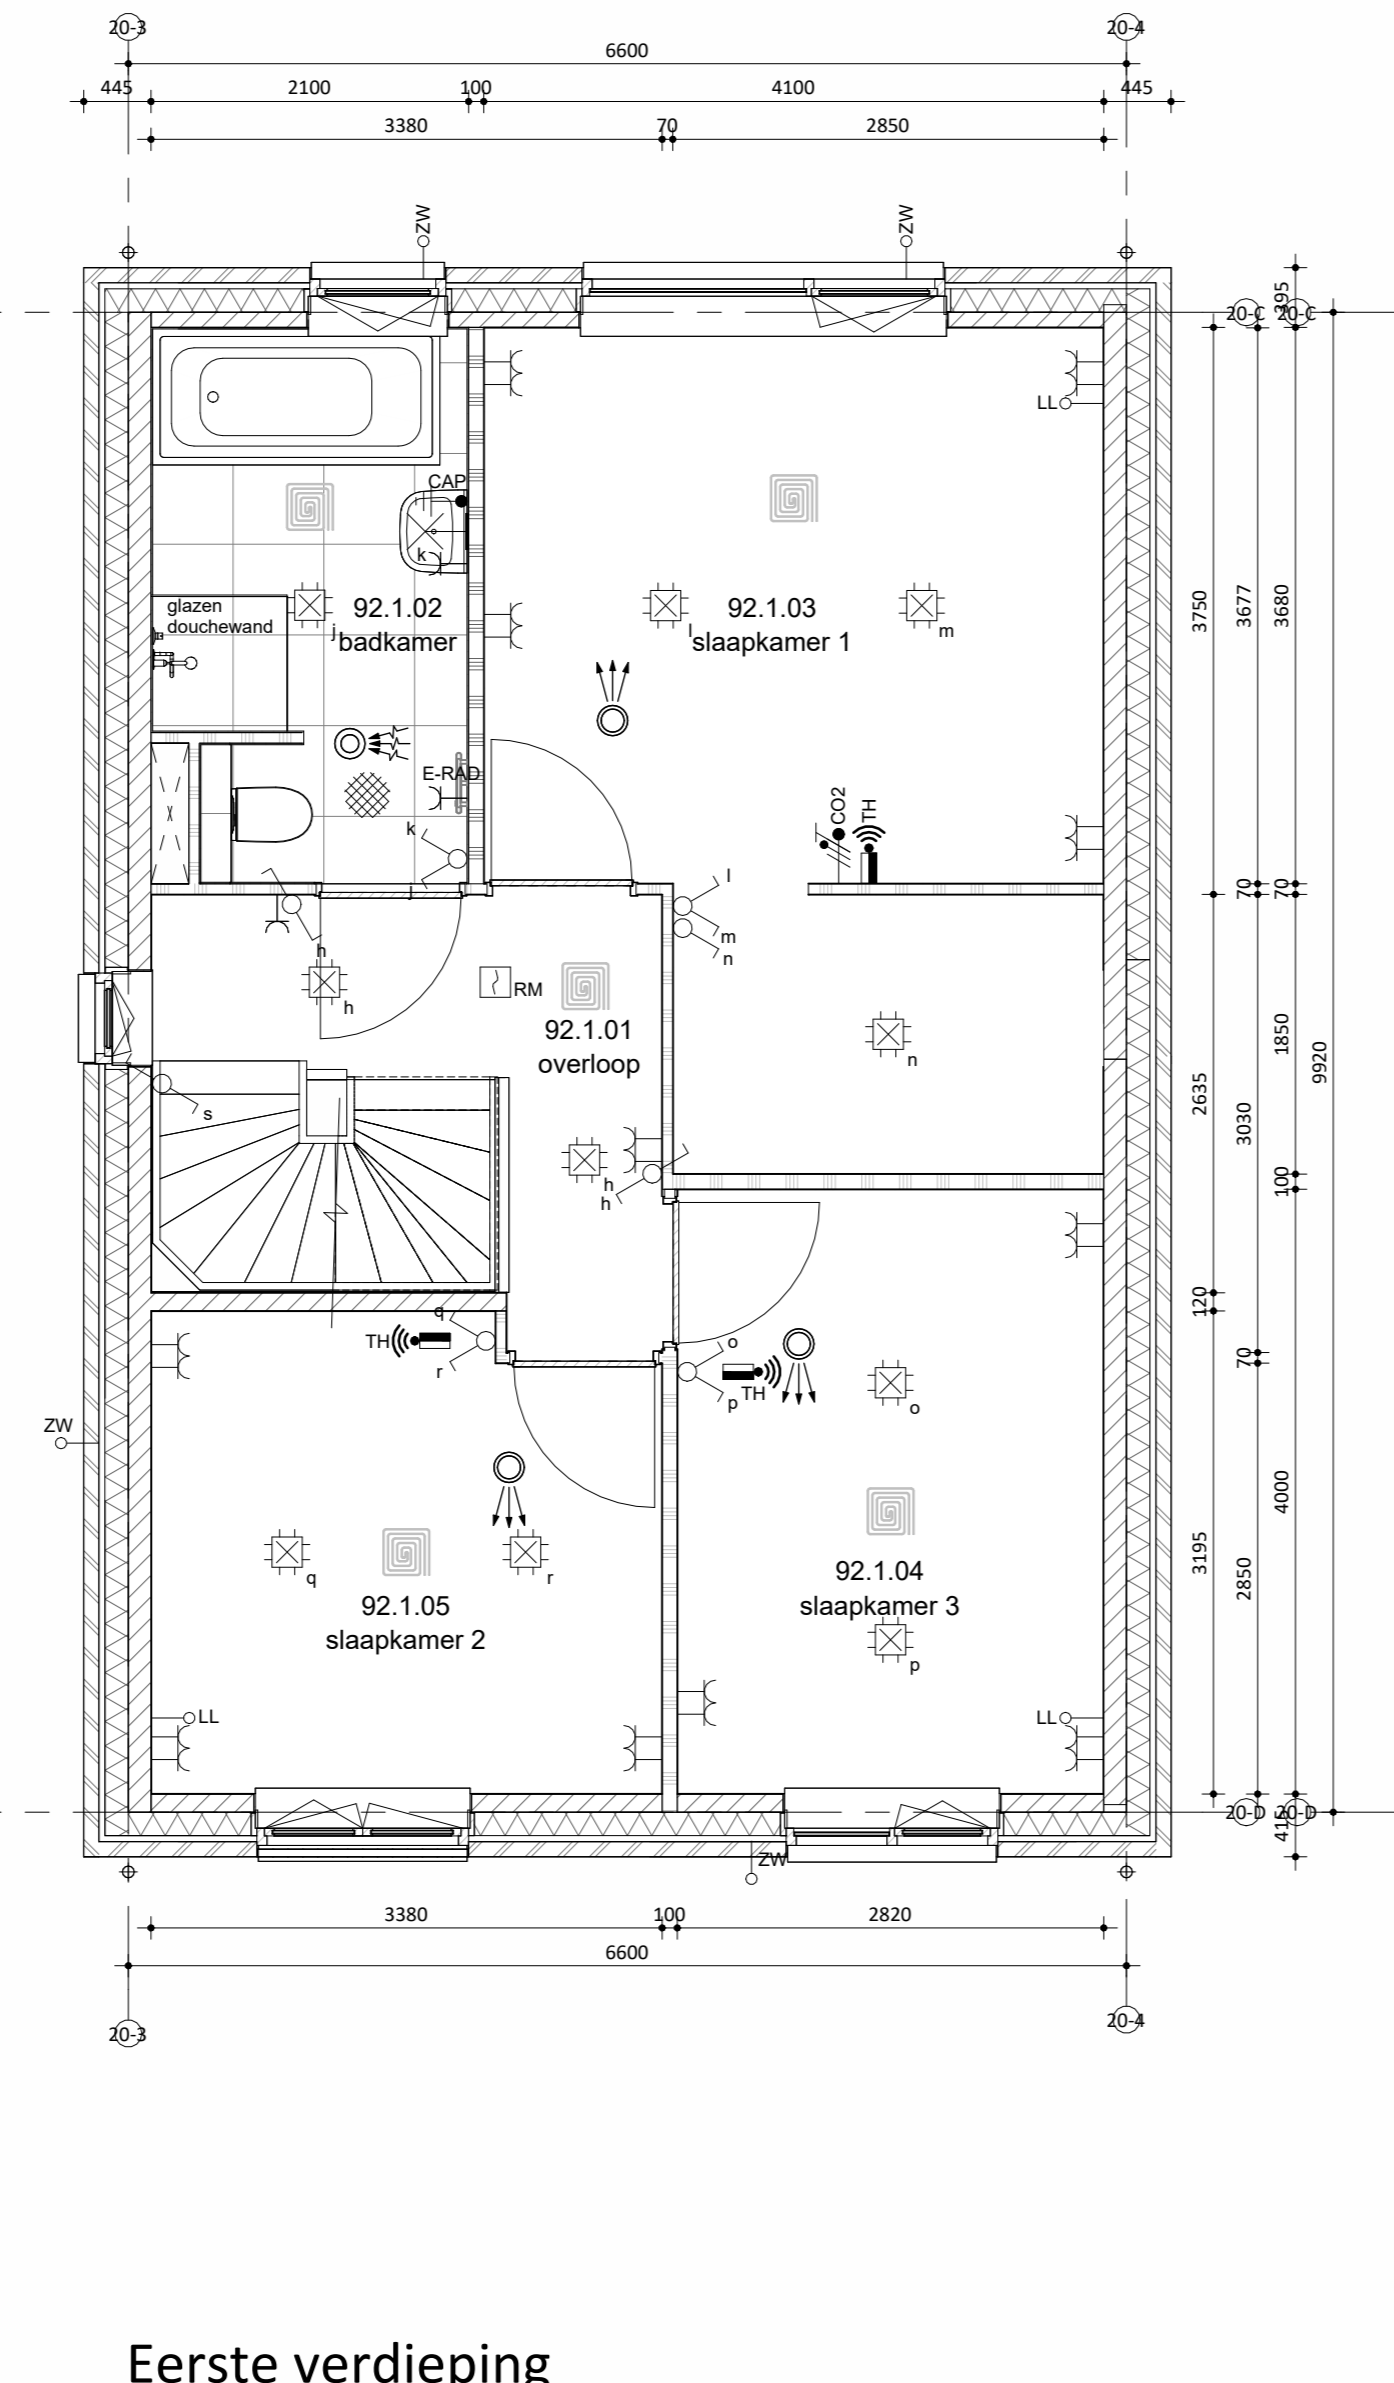

Hoogte (v.l.)	Symbol	Omschrijving
	■	Groepenkast
Plafond	⊗	Centraaldoos t.b.v. lichtpunt zonder armatuur
2100	⊗	Wandlichtpunt zonder armatuur
1200	⊗	Beldrukker
2500	⊗	Schel
1500	⊗	Videofoonbestel
Plafond	RM	Rookenmelder optisch
1050	⊗	Enkelpolige schakelaar
1050	⊗	Enkelpolige schakelaar met wandcontactdoos
1050	⊗	Serieschakelaar
1050	⊗	Wisselschakelaar
1050	⊗	Kruisschakelaar
300	LL	Loze leiding
300	ZW	Loze leiding Zomervering
300	CAI	CAI aansluitpunt
300	UTP	UTP aansluitpunt
300	⊗	Enkele wandcontactdoos
300	⊗	Dubbele wandcontactdoos
300	⊗	Wandcontactdoos 2-voudig opbouw
300	⊗	Wandcontactdoos 2-voudig opbouw Voerverwarming
300	⊗	E-RAD - Elektr. radiator badkamer 260°-VL
300	⊗	WP - Warmtepomp n.l.b.
300	⊗	WM - Wasmachine 1200°-VL
300	⊗	WD - Wasdroger 1200°-VL
1500	⊗	CO2 Sensor (t.b.v. ventilatie systeem)
1500	⊗	Thermostaat RF
1700	⊗	Centraal aansluitpunt badkamer
1700	⊗	Aardmat
Plafond	⊗	Ventilatie Afzuig-ventiel
Plafond	⊗	Ventilatie Inblaas-ventiel
	⊗	WTW unit
	⊗	Verdeler vloerverwarming

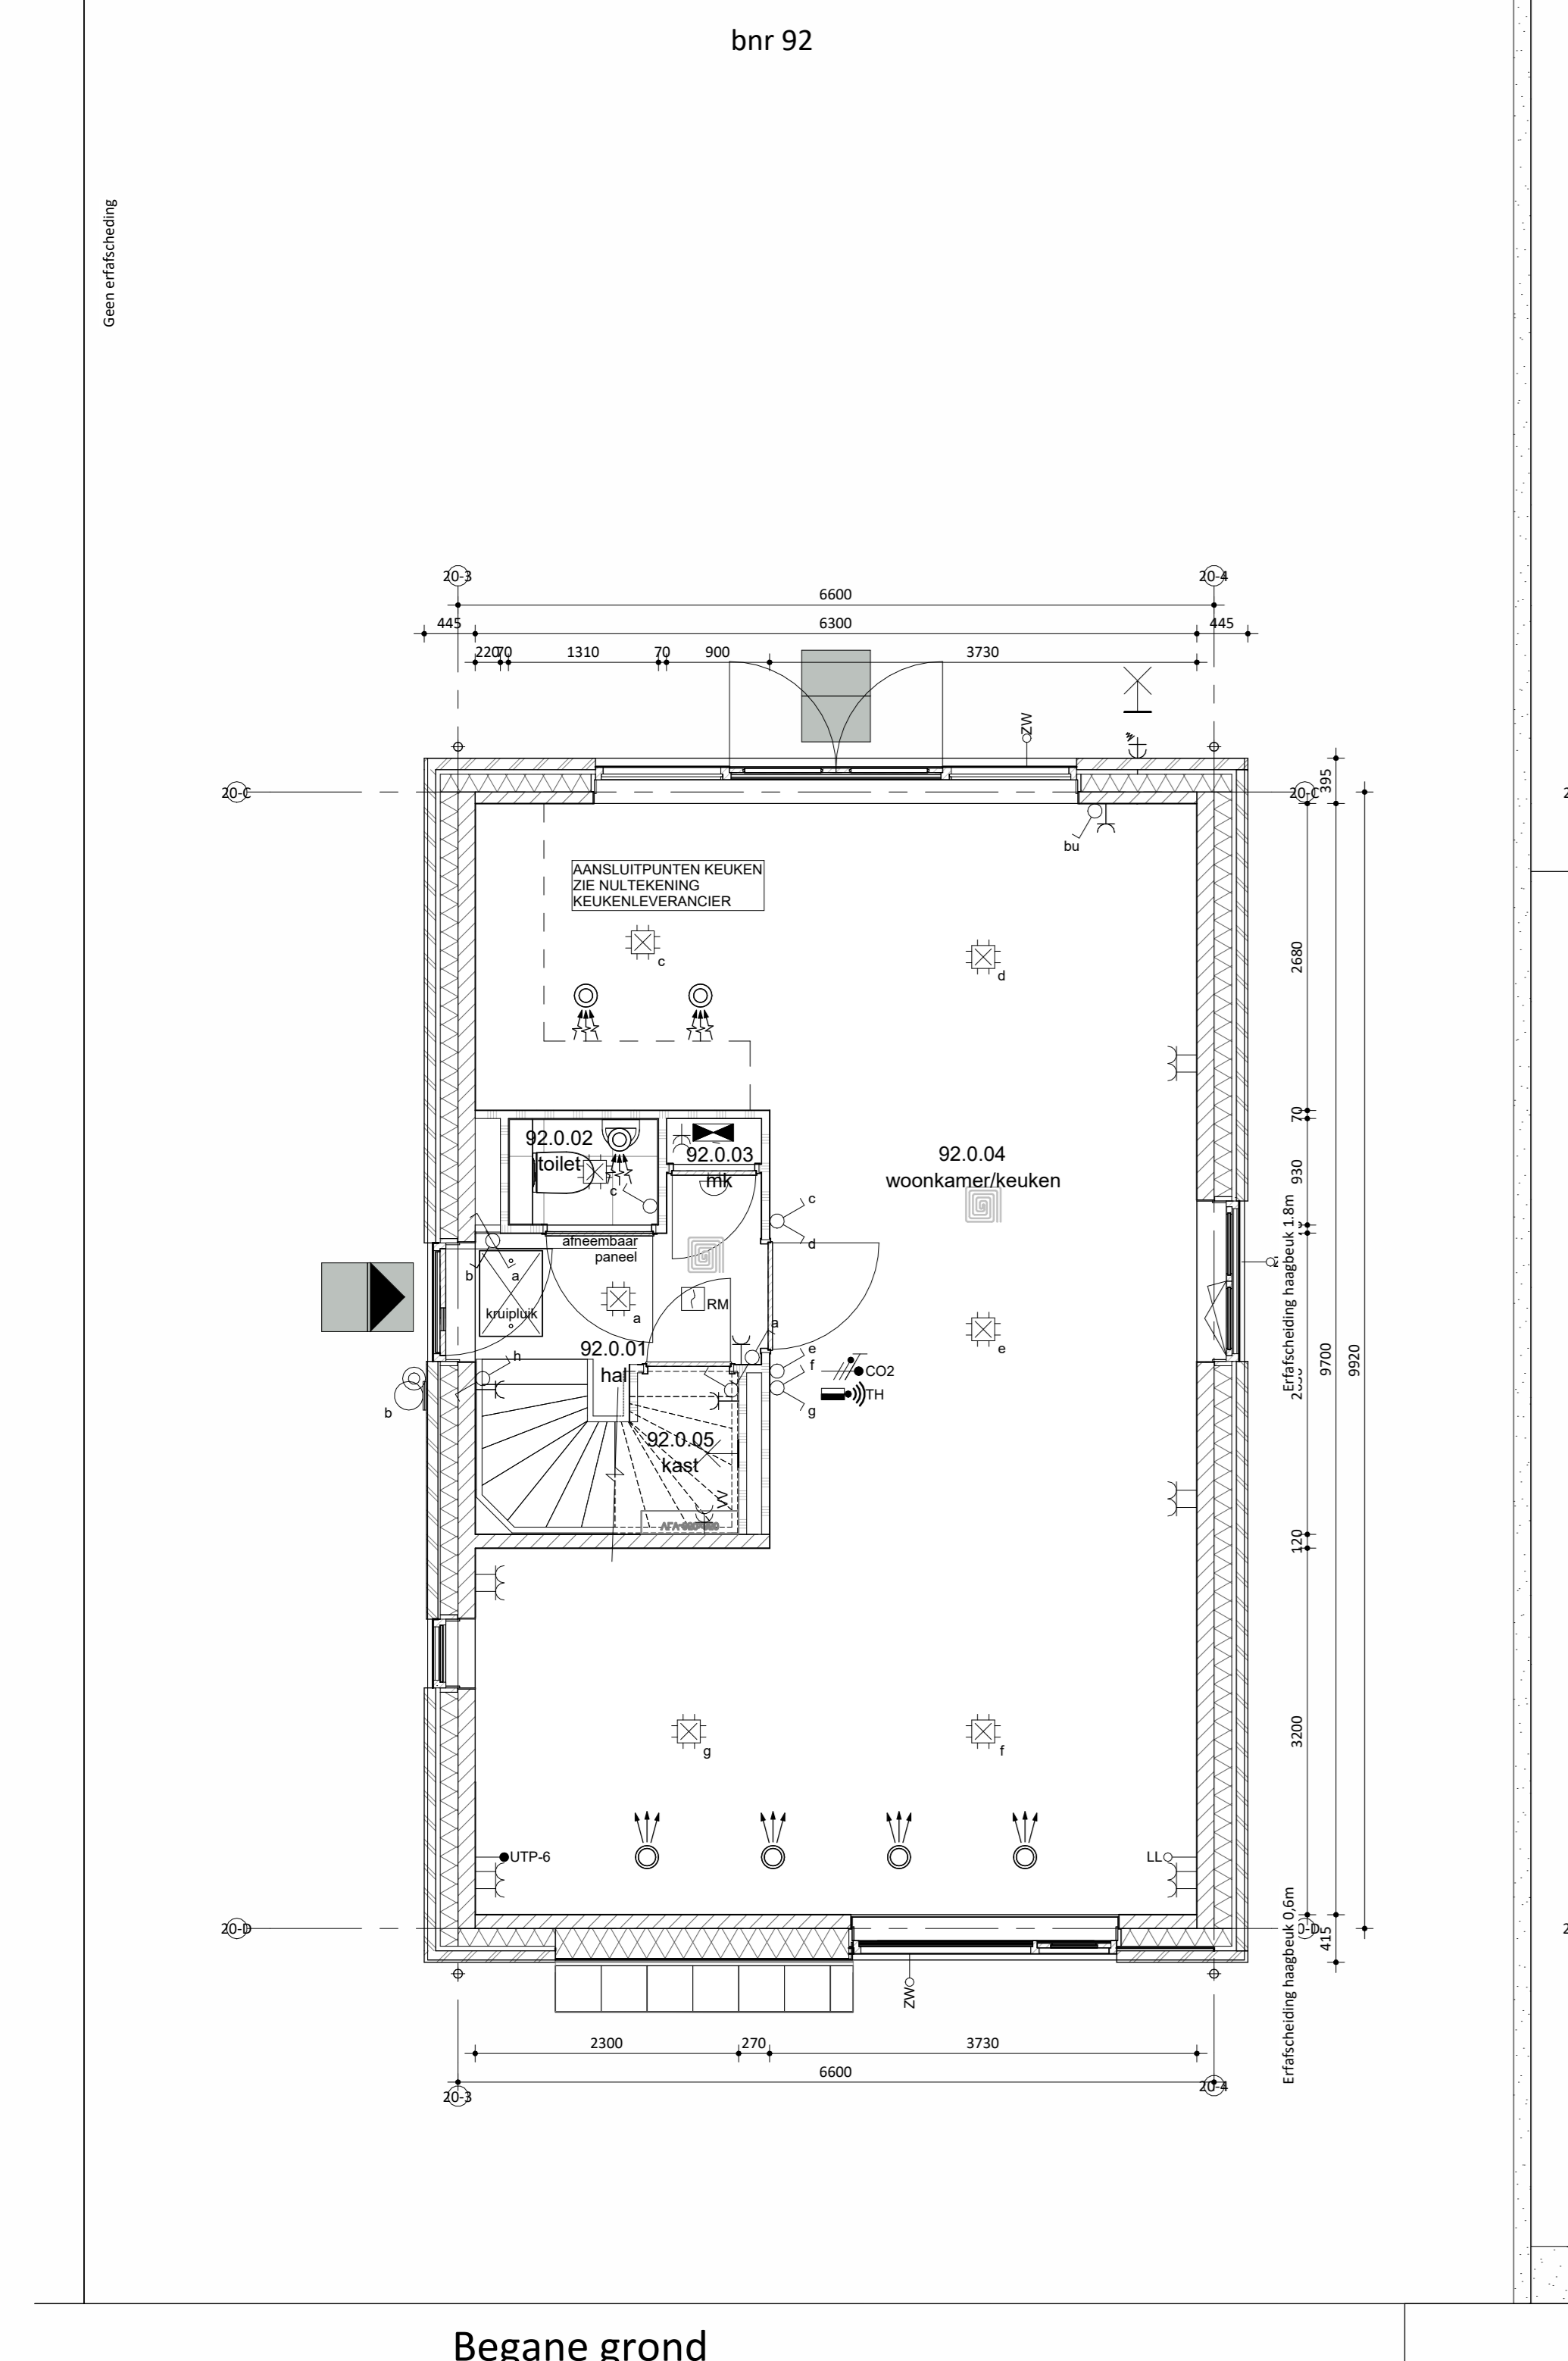

Remmers
Bouwbedrijf

Kroonberg 1
5947 TR Terenure
T: 013 - 972 25 00
E: info@remmersbouwgroep.nl
W: www.remmersbouwgroep.nl

Maatvoering in het werk te controleren.
De technische omschrijving prevaleert op de tekeningen.
wijzigingen:

onderdeel: Verkooptekening bnr 92
project: 52 woningen, Markant Fase 1 Zevenbergen
opdrachtgever: Markvelden-Noord VOF

datum: 24-04-2026 status: DEFINITIEF werknummer: 422440
schaal: 1:50/100 projectleider: - fase: werknummer:
afmeting: A0 getekend: jk DO VK_92