


bnr 45 t/m 49		
Onderdeel	Materiaal	Kleur
speciaal gevelmateriaal	verticale houten beschieting	zwart
gevel metselwerk	baksteen wasserstrich EN1174, waalformaat	beige genuanceerd
voegwerk	cement, verdiepte voeg	donker grijs
kozijnen (incl draaiende delen) in metselwerk	hout	RAL 9001 cremewit
kozijnen (incl draaiende delen) in hout	hout	RAL 7021 zwartgrijs
voordeur	hout	RAL 9001 cremewit
lateien/geveldraggers	staal, verzink en gepoedercoat	RAL 1015 licht ivoor
waterslagen tpv metselwerk	prefab beton	lichtgrijs
waterslagen tpv hout	prefab beton	lichtgrijs
dakbedekking	keramische dakpan	donker, antraciet
hwa	voorzijde zinkachterzijde pvc	natuur, grijs
pergola's	massief hout, douglas	zwart


kleuren zijn indicatief en kunnen afwijken van de werkelijkheid

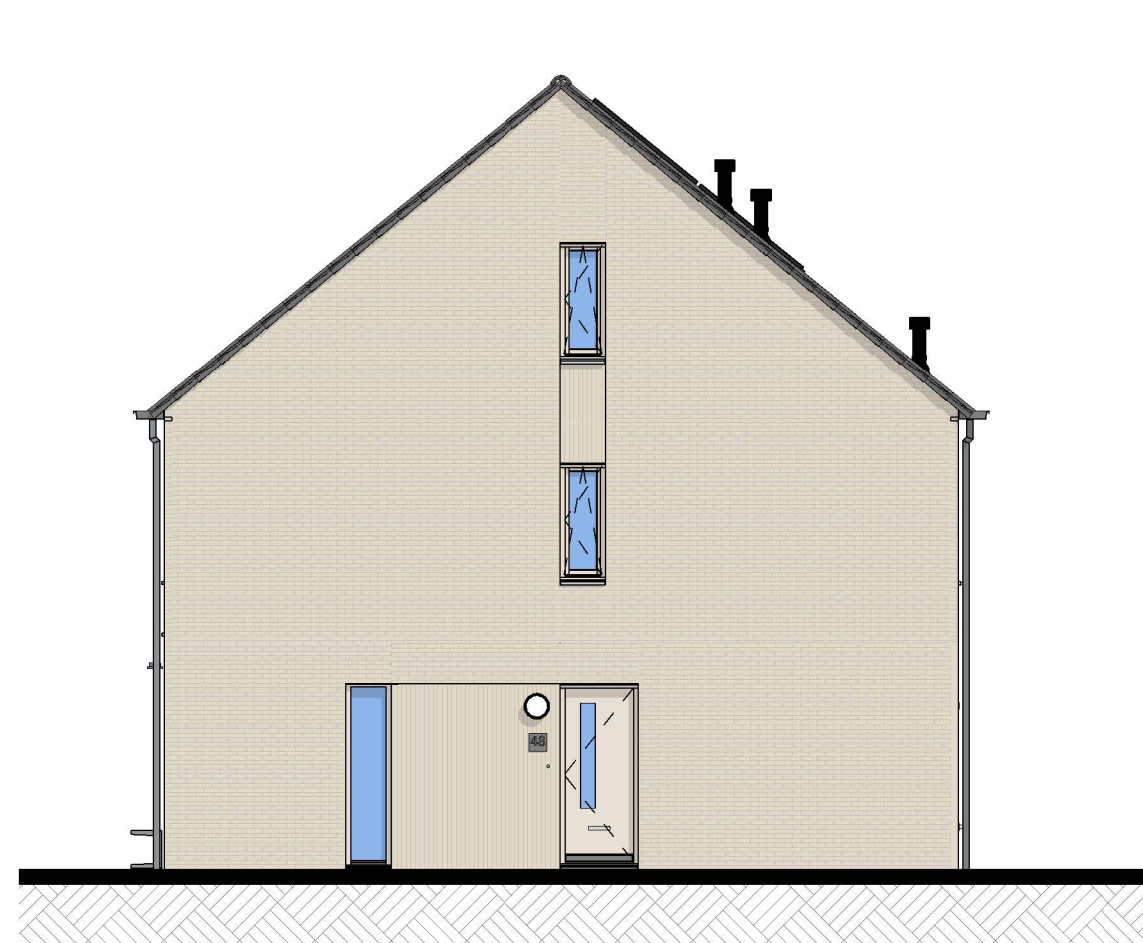


Voorgevel




Rechtergevel

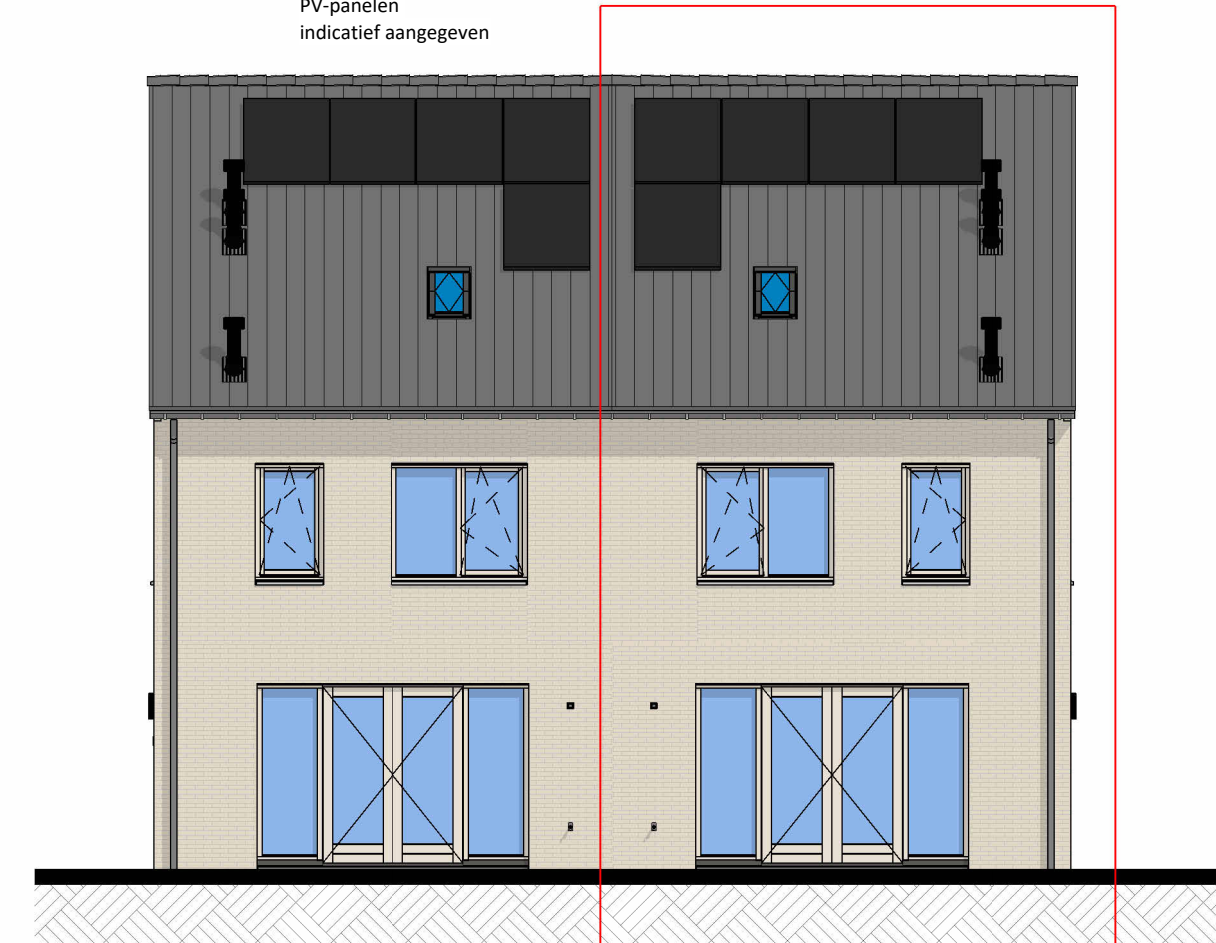

Achtergevel

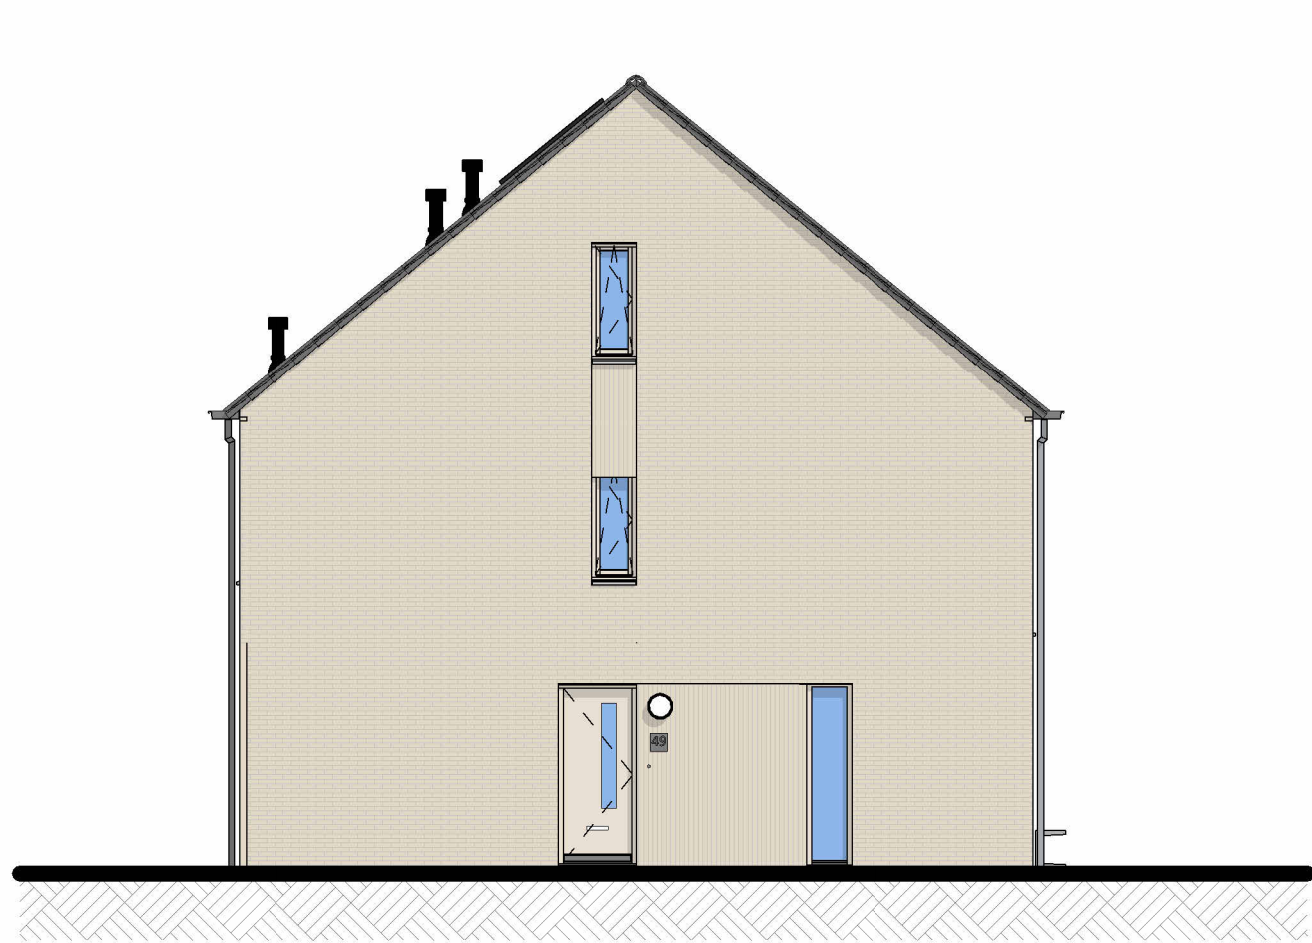


Linkergevel

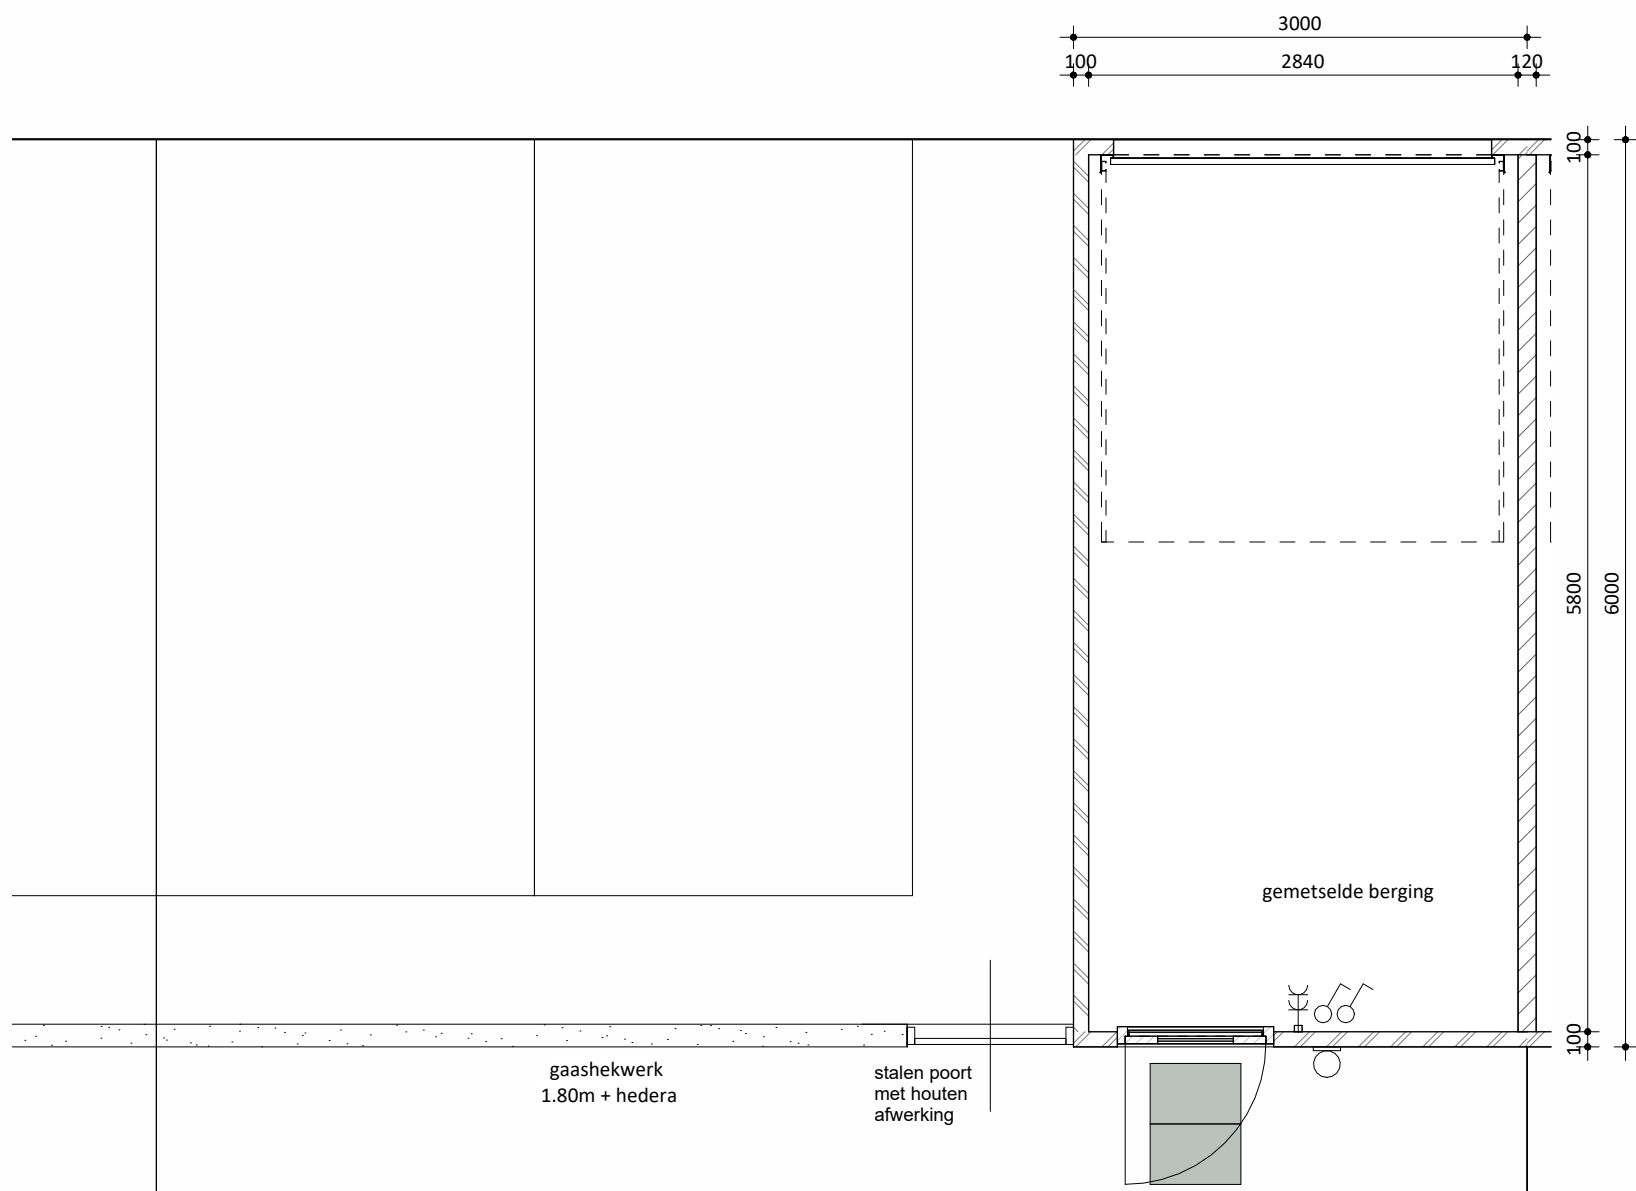


voorgevel berging

zijgevel berging


achtergevel berging

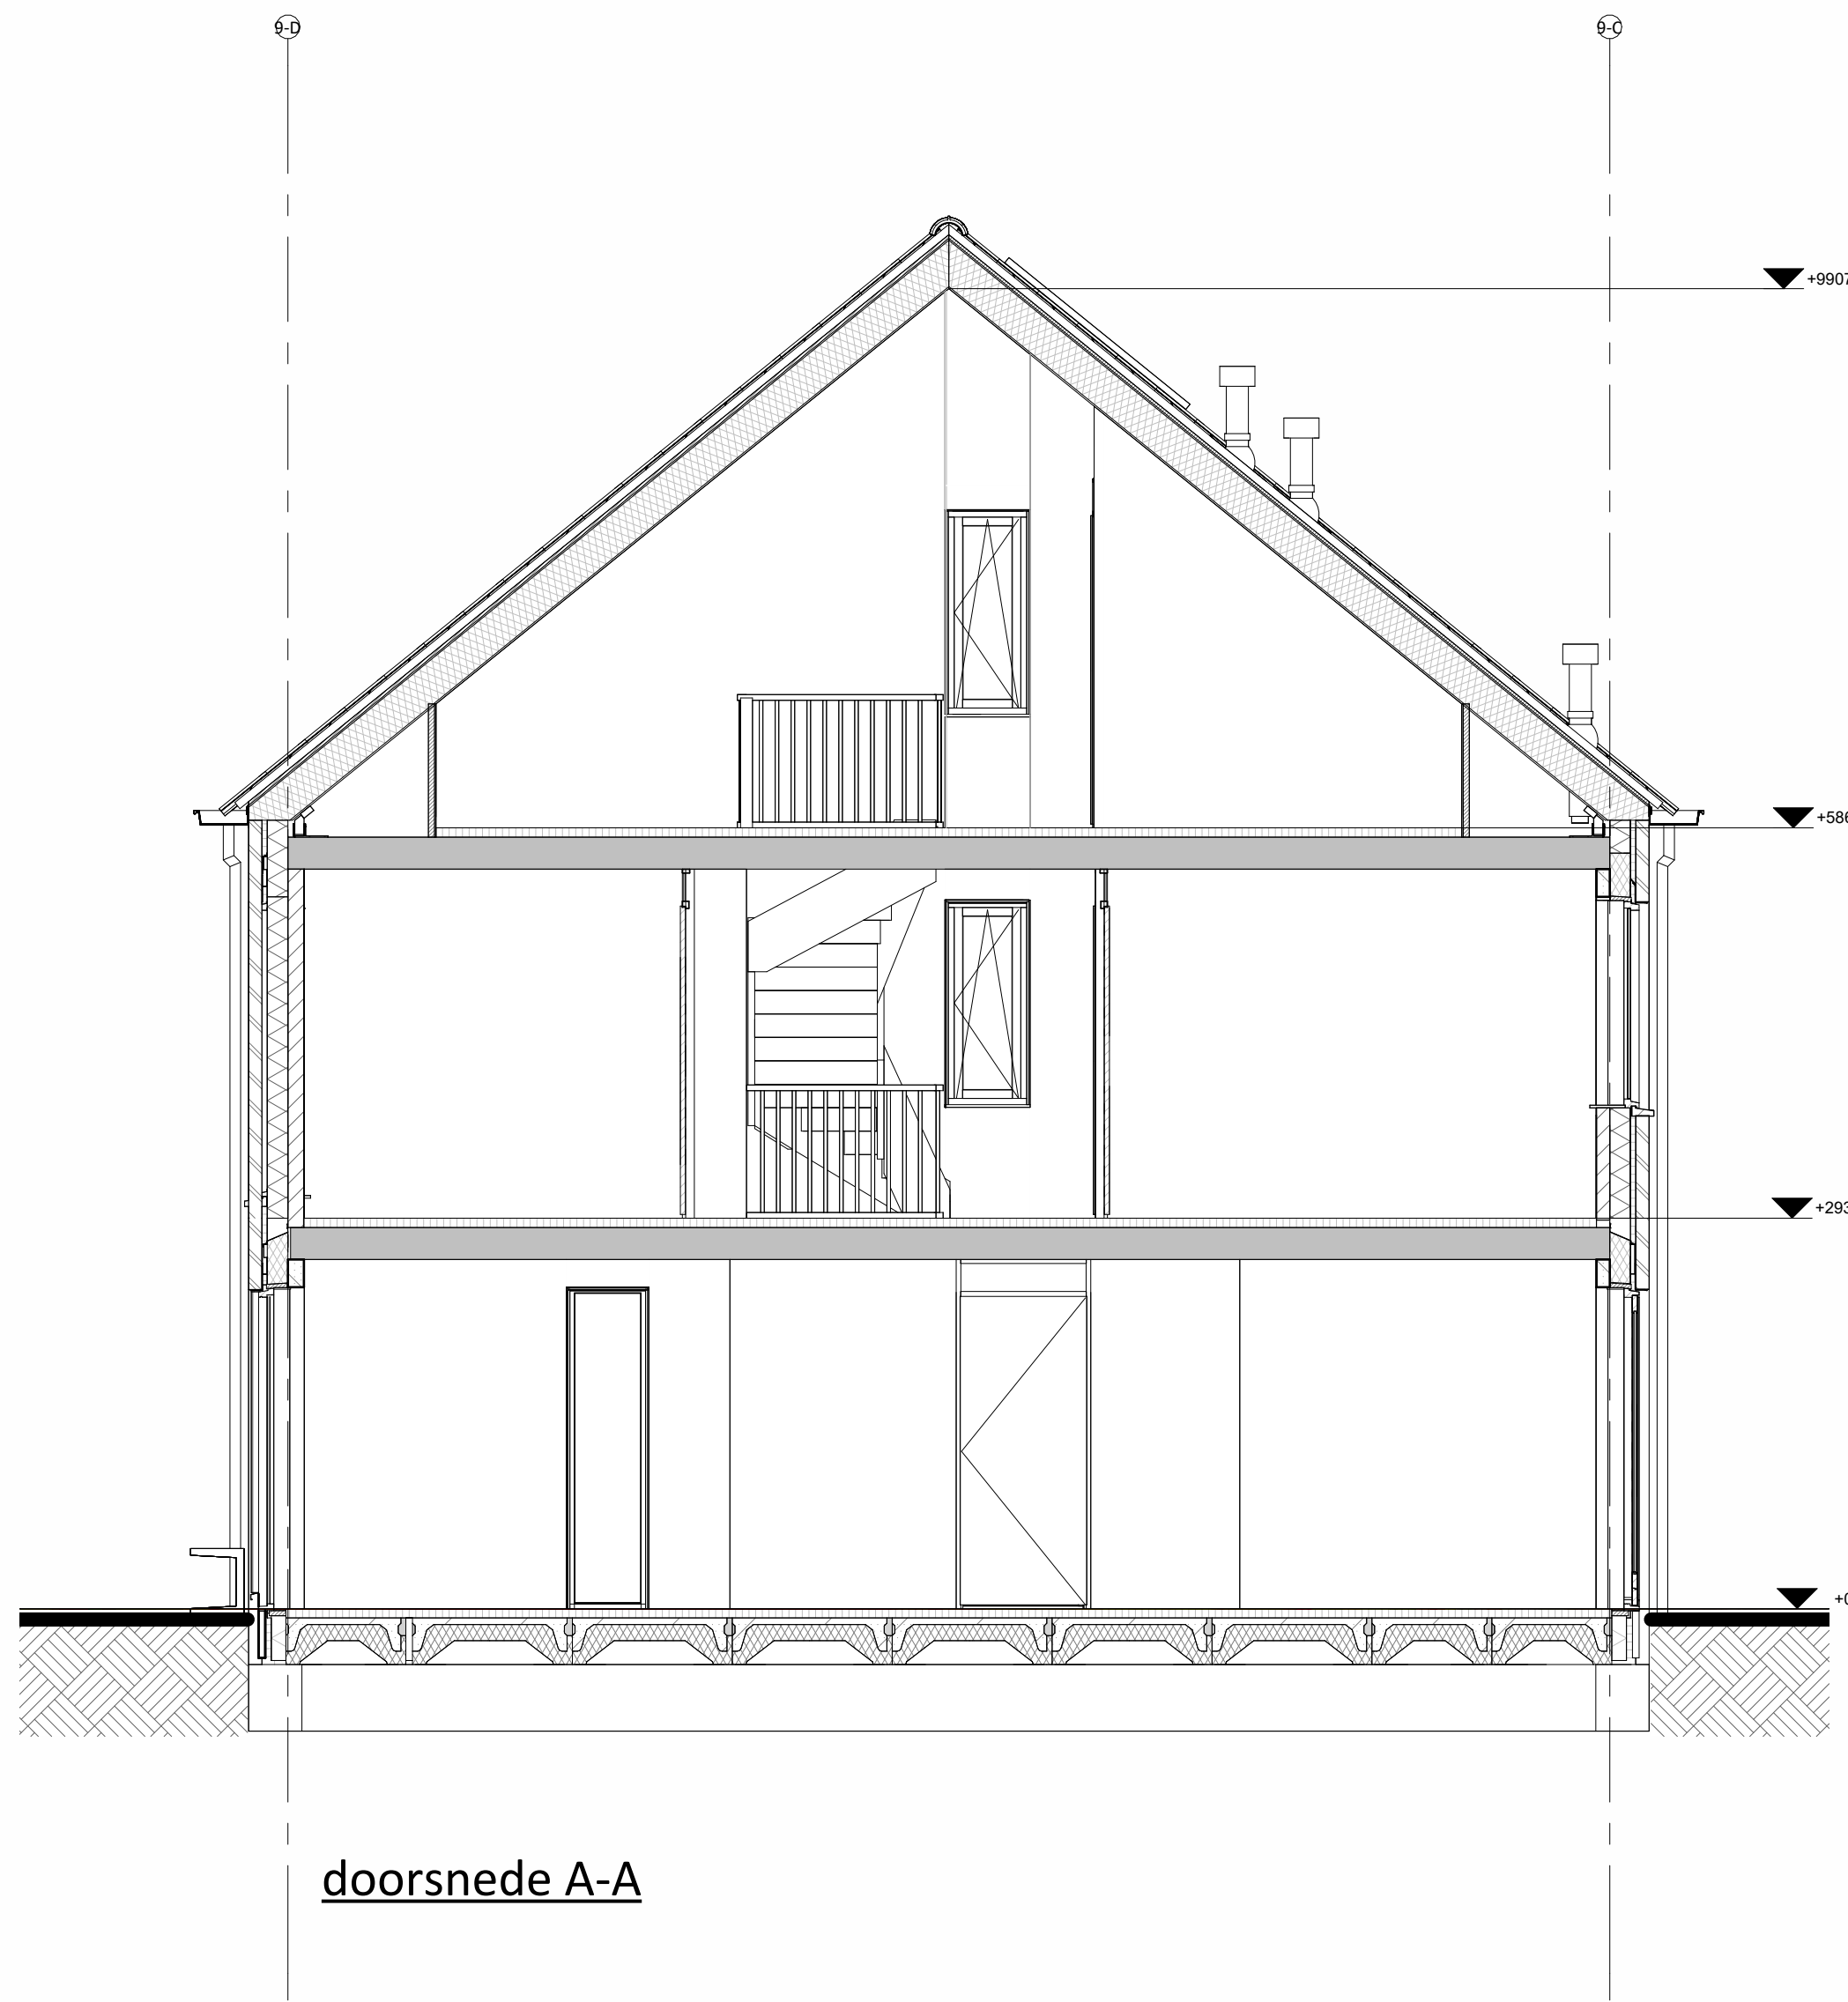


Hoogte	Symbol	Omschrijving
2100	☼	Groepenkast
2100	☼	Centraaldoos t.b.v. lichtpunt zonder armatuur
2100	☼	Wandlichtpunt zonder armatuur
1200	☼	Beldrukker
2500	☼	Schel
1500	☼	Videofoontoestel
Plafond	RM	Roommeter optisch
1050	☼	Enkelpolige schakelaar
1050	☼	Enkelpolige schakelaar met wandcontactdoos
1050	☼	Serenschakelaar
1050	☼	Wisselschakelaar
1050	☼	Kruisschakelaar
300	☼	Loze leiding
300	☼	Loze leiding Zomerwing
300	☼	CAI aansluitpunt
300	☼	UTP aansluitpunt
300	☼	Enkele wandcontactdoos
300	☼	Dubbele wandcontactdoos
300	☼	Wandcontactdoos 2-voudig opbouw
300	☼	Wandcontactdoos 2-voudig opbouw Vloerverwarming
300	☼	E-RAD - Elektr. radiator badkamer 260+VL
300	☼	WP - Warmtepomp n.t.b.
300	☼	WM - Wasmachine 1200+VL
300	☼	WD - Wasdroger 1200+VL
1500	☼	CO2 Sensor (t.b.v. ventilatie systeem)
1500	☼	Thermostaat RF
1700	☼	Centraal aardpunt badkamer
vloer	☼	Aardmat
Plafond	☼	Ventilatie Afzuig-ventiel
Plafond	☼	Ventilatie Inblaas-ventiel
	☼	WTW unit
	☼	Verdeler vloerverwarming

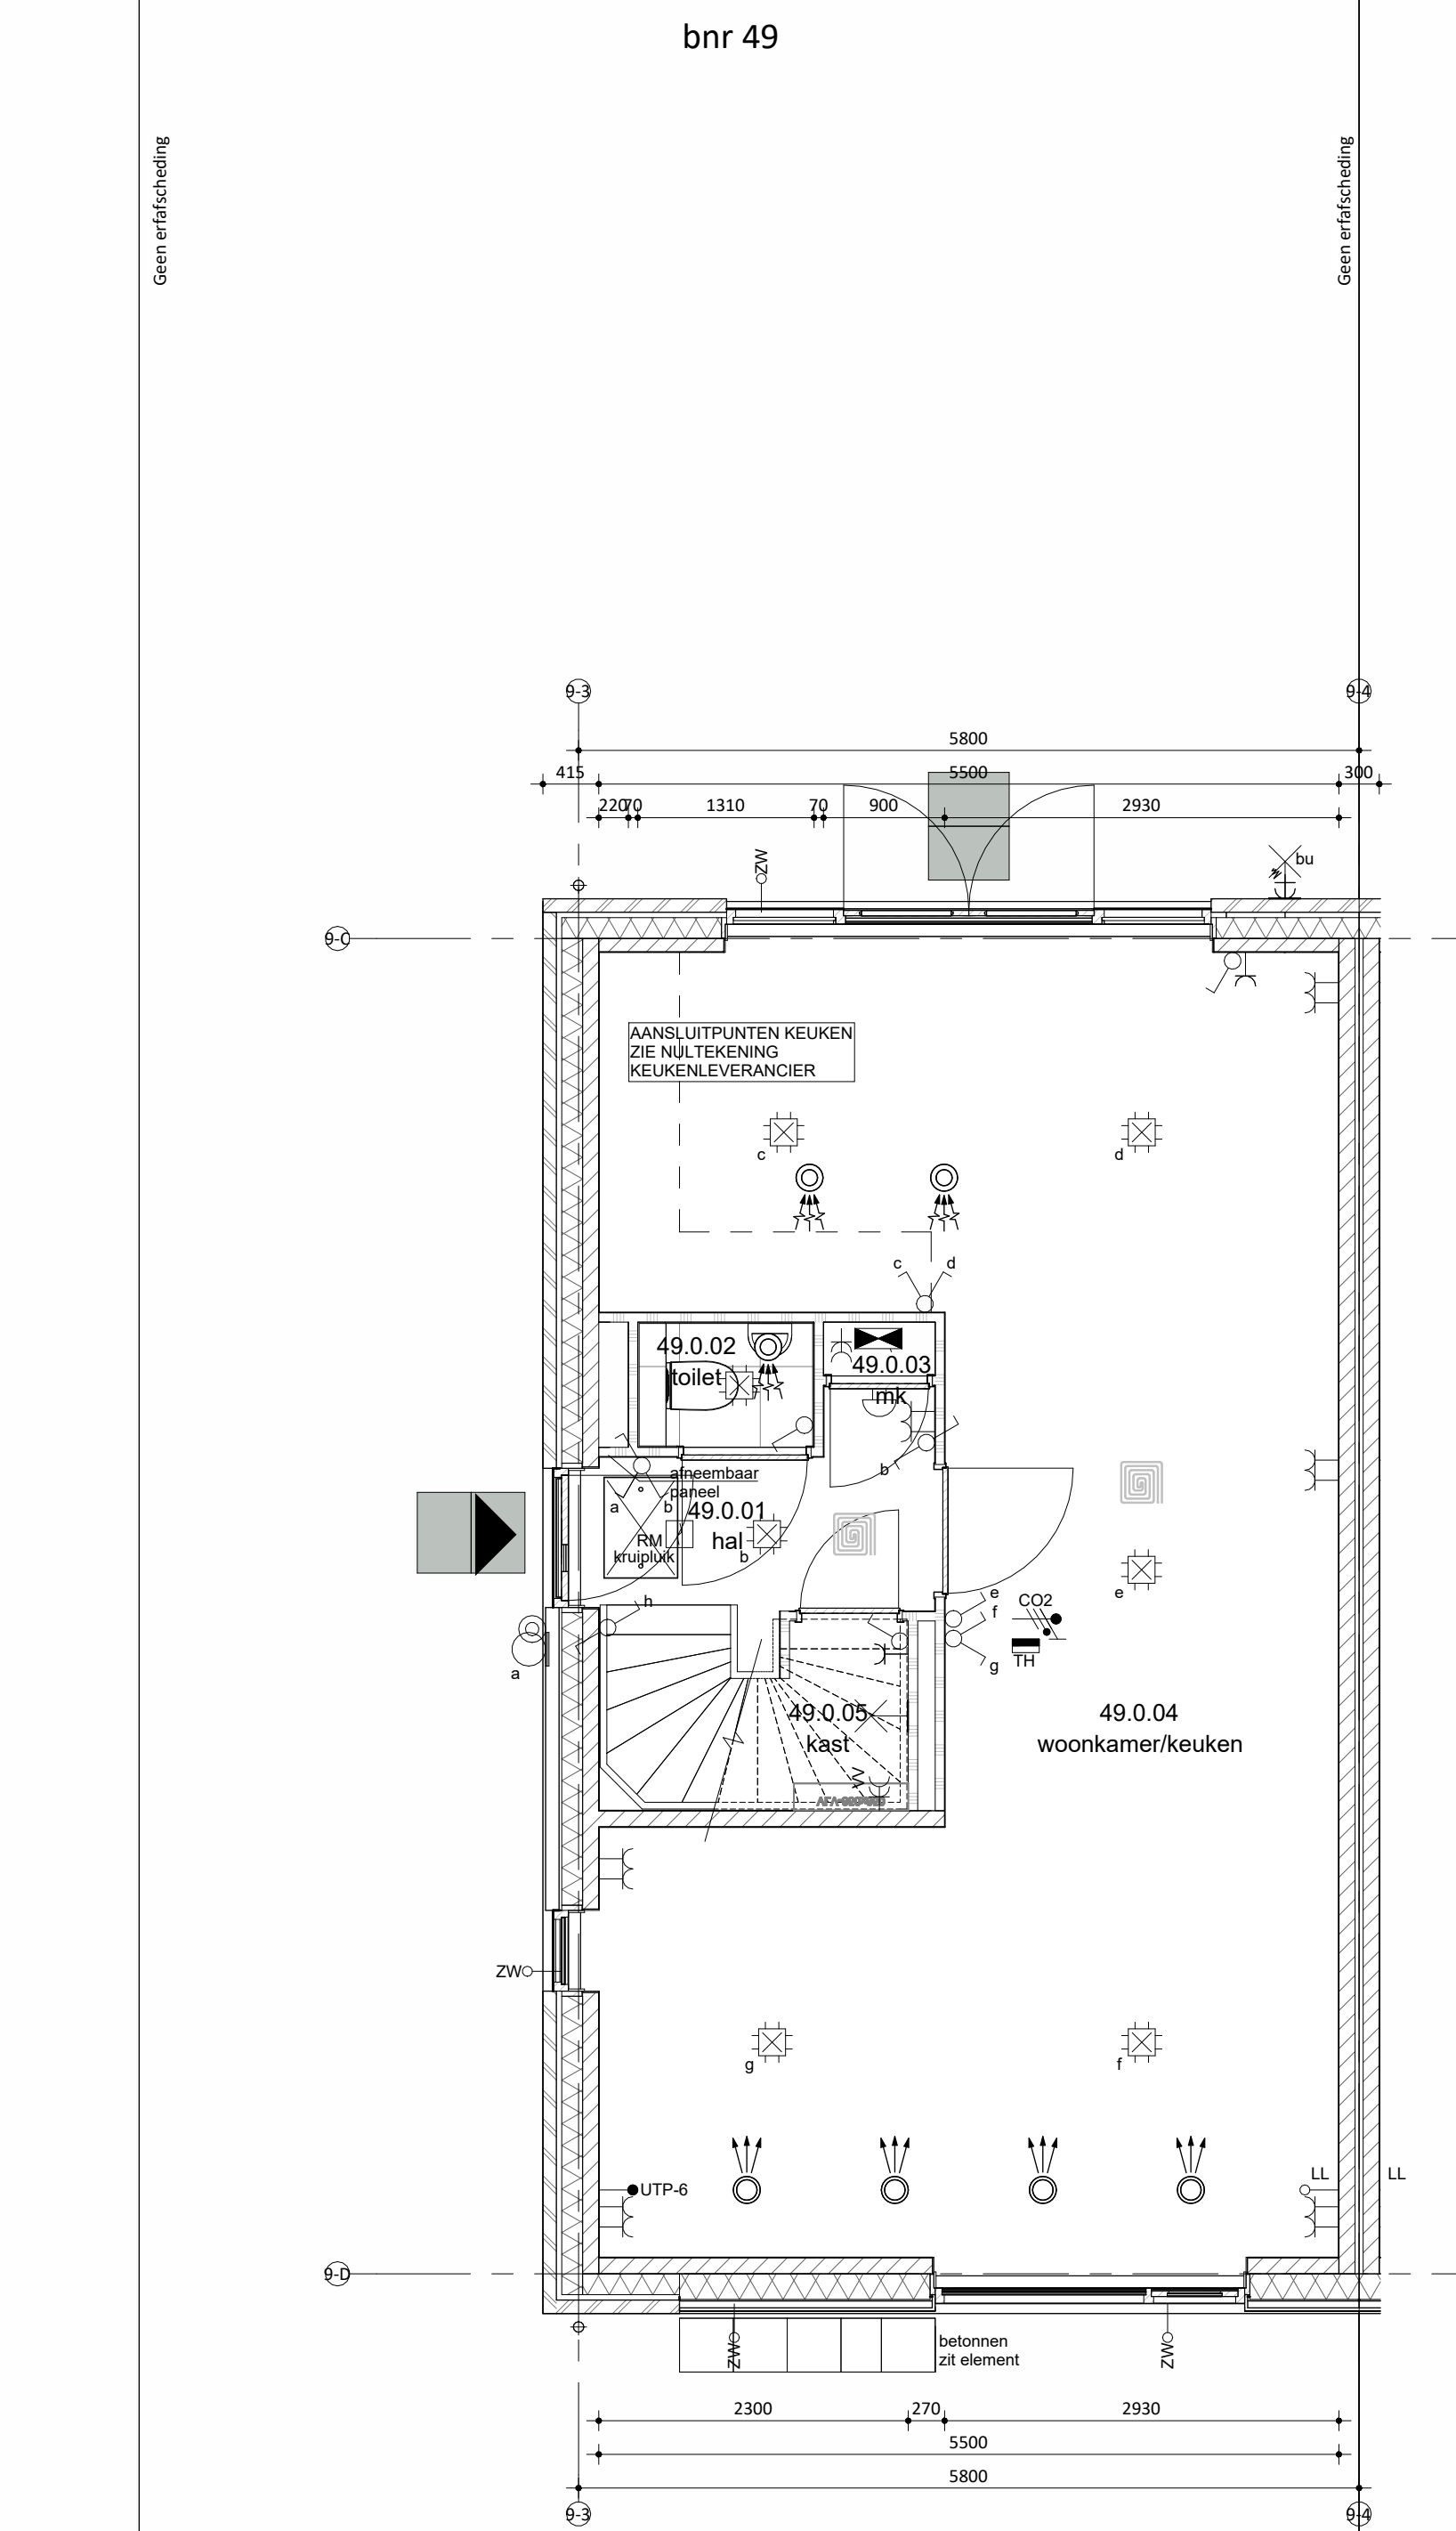

Begane grond

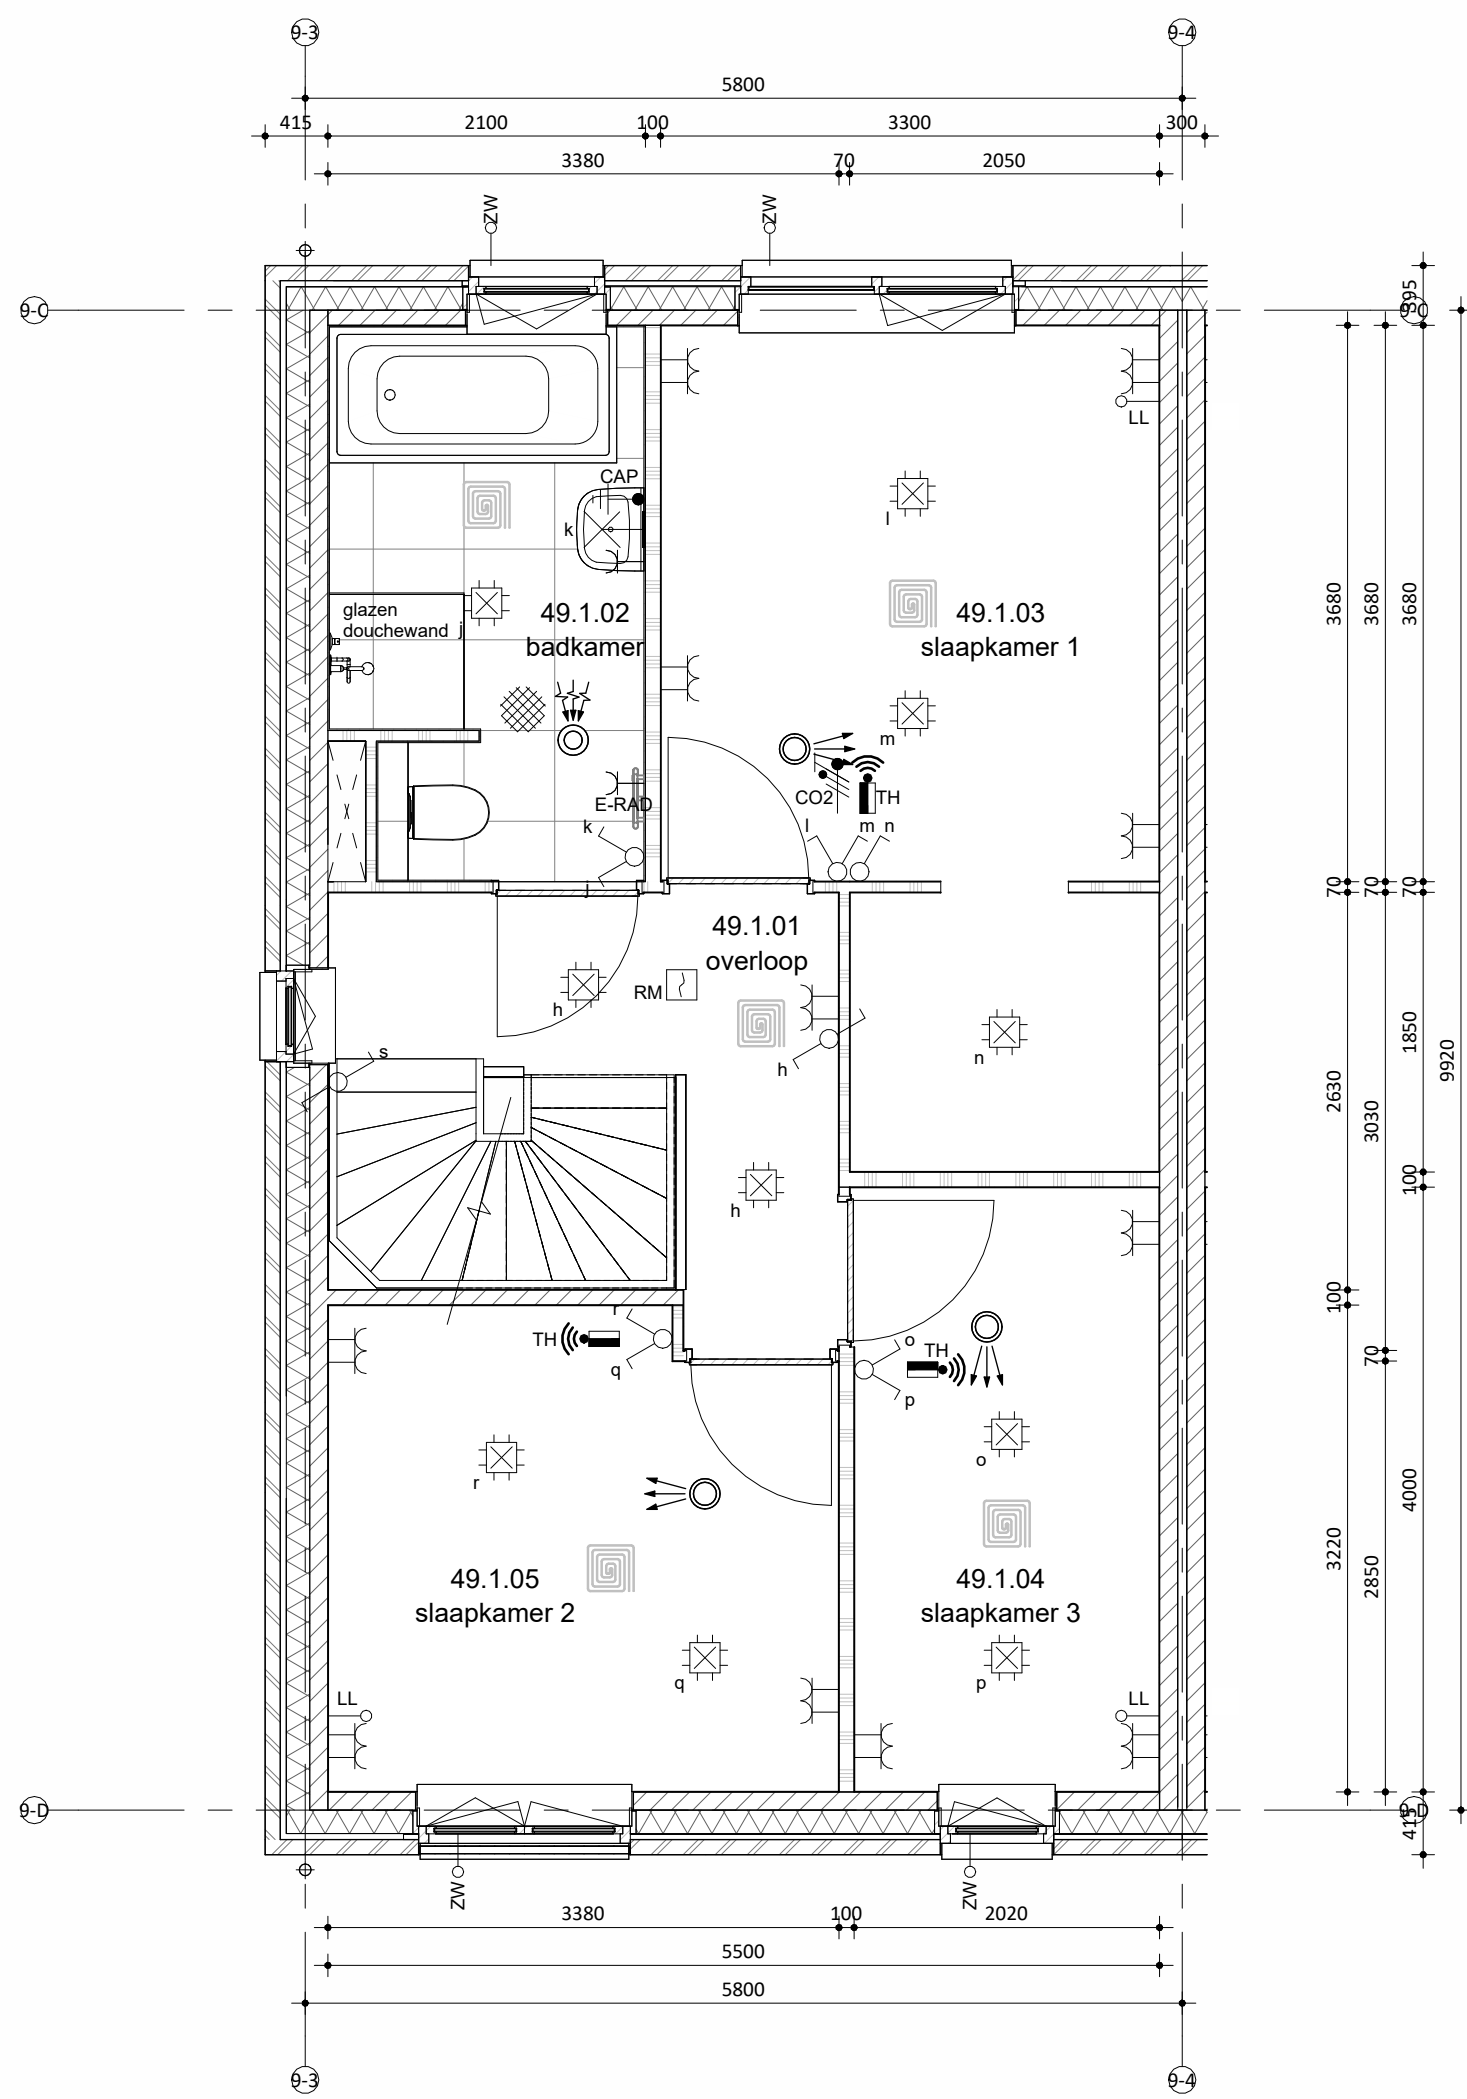

Eerste verdieping

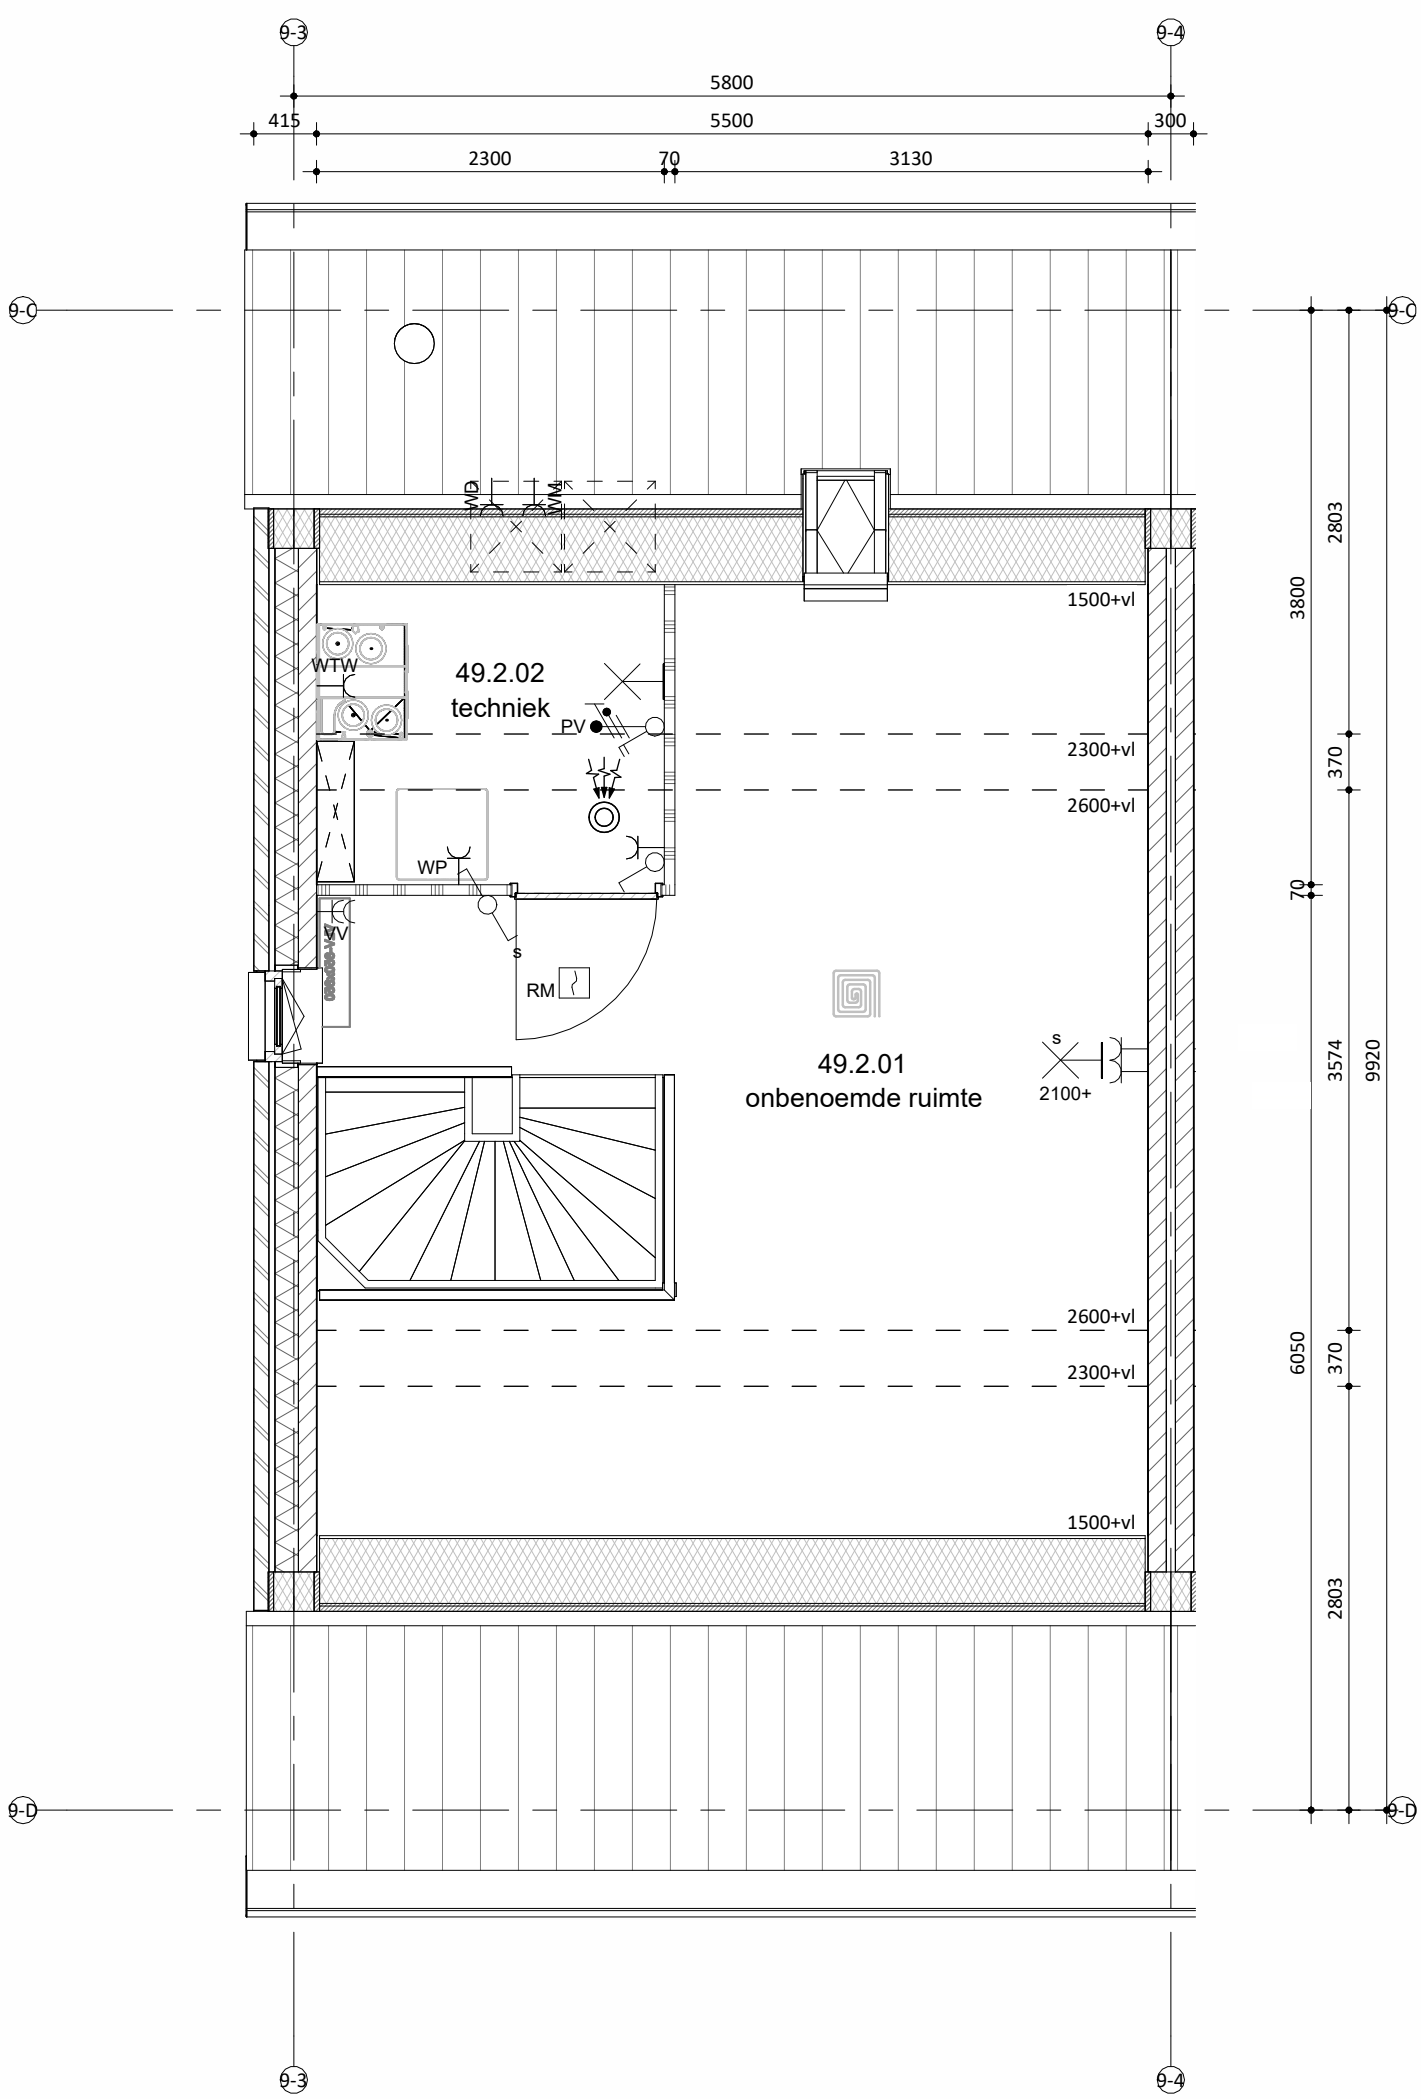

Tweede verdieping



Situatie

schaal 1:1000

Remmers Bouwbedrijf		Maatvoering in het werk te controleren. De technische omschrijving prevaleert op de tekeningen.	
wijzigingen:		13-05-2026 13-05-2026	
A		dwaars wijzigingen	
B		dwaars wijzigingen	

onderdeel: Verkooptekening bnr 49
project: 52 woningen, Markant Fase 1 Zevenbergen

opdrachtgever: Markvelden-Noord VOF

datum:	24-04-2026	status:	DEFINITIEF	werksnummer:	422440
schaal:	1:50/100	projectleider:	-	fase:	bladnummer:
afmeting:	A0	getekend:	jk	DO	VK_49B