


Linkergevel


Voorgevel

Rechtergevel


Achtergevel

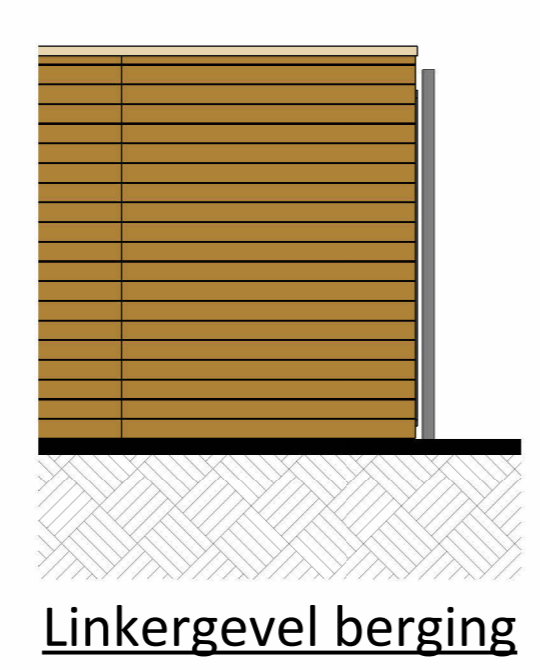

Linkergevel berging

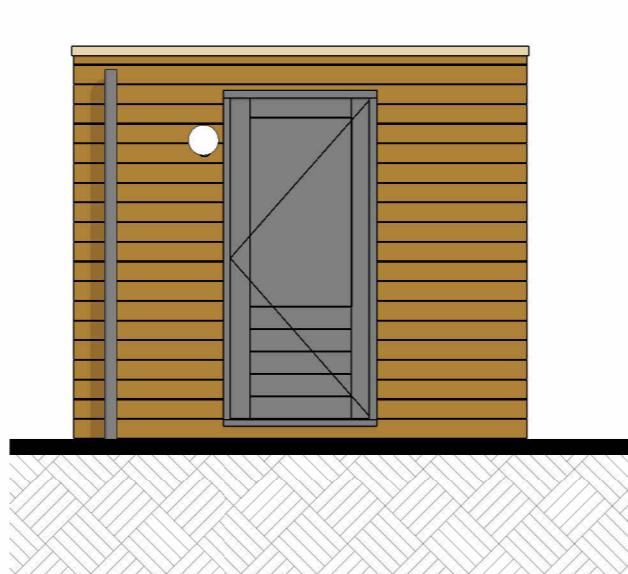


Voorgevel berging

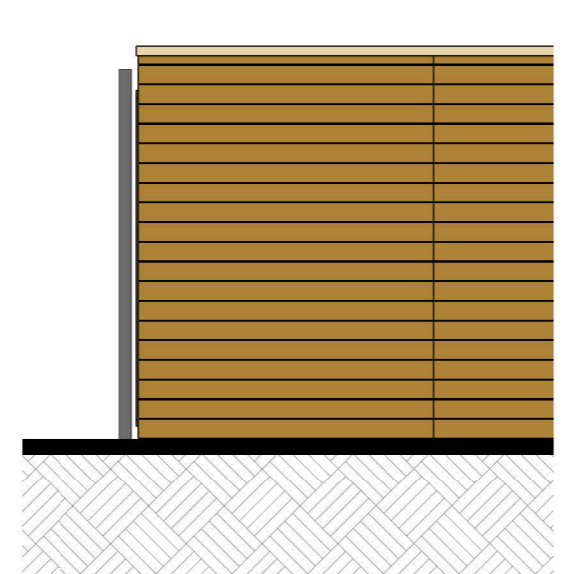


Rechtergevel berging

**bnr 72 l/m 75**  
 speciaal gevelmateriaal keramische tegel (240x52mm), horizontaal kleurevenband  
 voegwerk lichtgrijs  
 gevel metselwerk baksteen handvorm KA1107, waalformaat  
 voegwerk cement, verdiepte voeg  
 kozijnen (ind. draaiende delen) hout  
 lateien/geveldragers staal, verzinkt en gepoedercoat  
 waterslagen t.p.v. metselwerk pefab beton  
 dakbedekking keramische dakpan  
 hwa voorzijde zink, achterzijde pvc  
 Kleur 355 blauwgroen gevlamd  
 lichtgrijs  
 grijs genuanceerd  
 lichtgrijze voeg  
 RAL 7047 telegrijs 4  
 RAL 7047 telegrijs 4  
 RAL 7044 zijdegrijs  
 lichtgrijs  
 donker, antraciet  
 naturel, grijs  
 Kleuren zijn indicatief en kunnen afwijken van de werkelijkheid

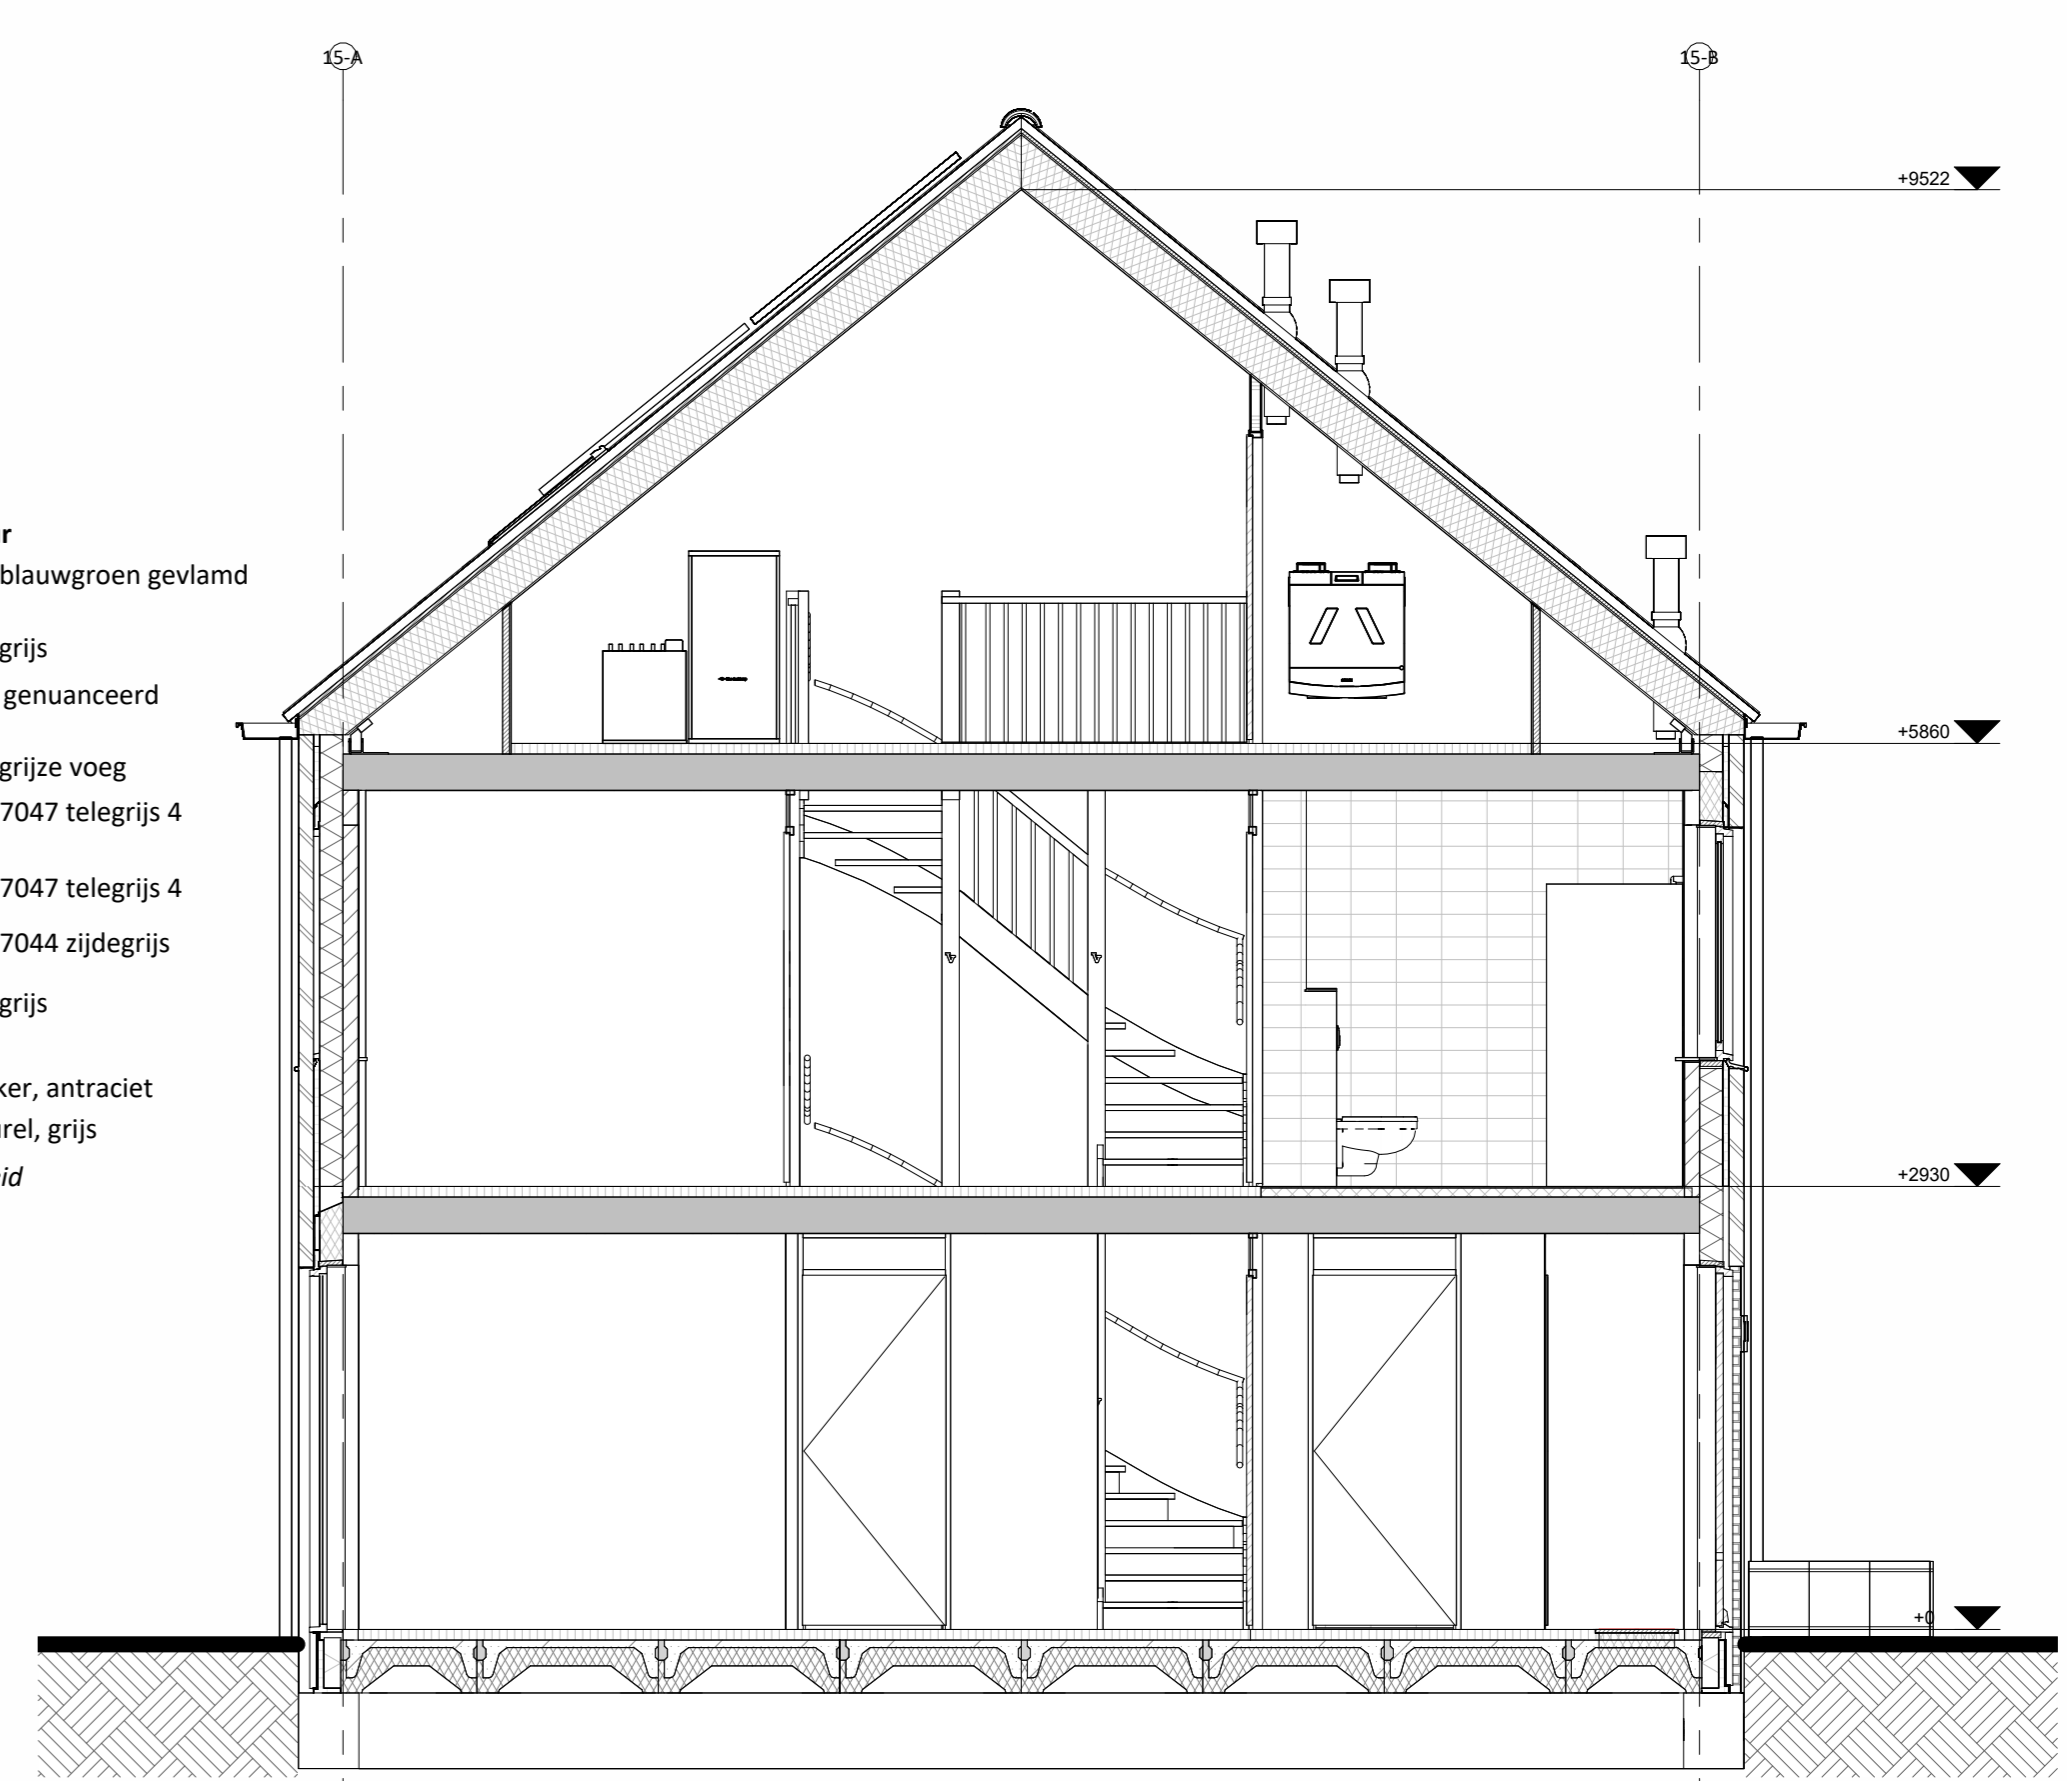


Doorsnede A-A


Hoogte (v.a. l)	Symbol	Omschrijving
		Groepenkast
		Centraaldoos t.b.v. lichtpunt zonder armatuur
2100		Wandlichtpunt zonder armatuur
1200		Beldrukker
2500		Schel
1500		Videofoonstiel
		Rookmelder optisch
1050		Enkelpolige schakelaar
1050		Enkelpolige schakelaar met wandcontactdoos
1050		Serieschakelaar
1050		Wisselschakelaar
1050		Kruisschakelaar
300		Loze leiding
300		CAI aansluitpunt
300		UTP aansluitpunt
300		Enkele wandcontactdoos
300		Dubbele wandcontactdoos
300		Wandcontactdoos 2-voudig opbouw
300		Wandcontactdoos 2-voudig opbouw Vloerverwarming
300		E-RAD - Elektr. radiator badkamer 260+VL
300		WP - Wasmachine n.l.b. 1200+VL
300		WD - Wasdroger 1200+VL
1500		CO2 Sensor (t.b.v. ventilatie systeem)
1500		Thermostaat RF
1700		Centraal aardpunt badkamer
Vloer		Aardmat
		Ventilatie Afzuig-ventiel
		Ventilatie Inblaas-ventiel
		WTW unit
		Verdeler vloerverwarming

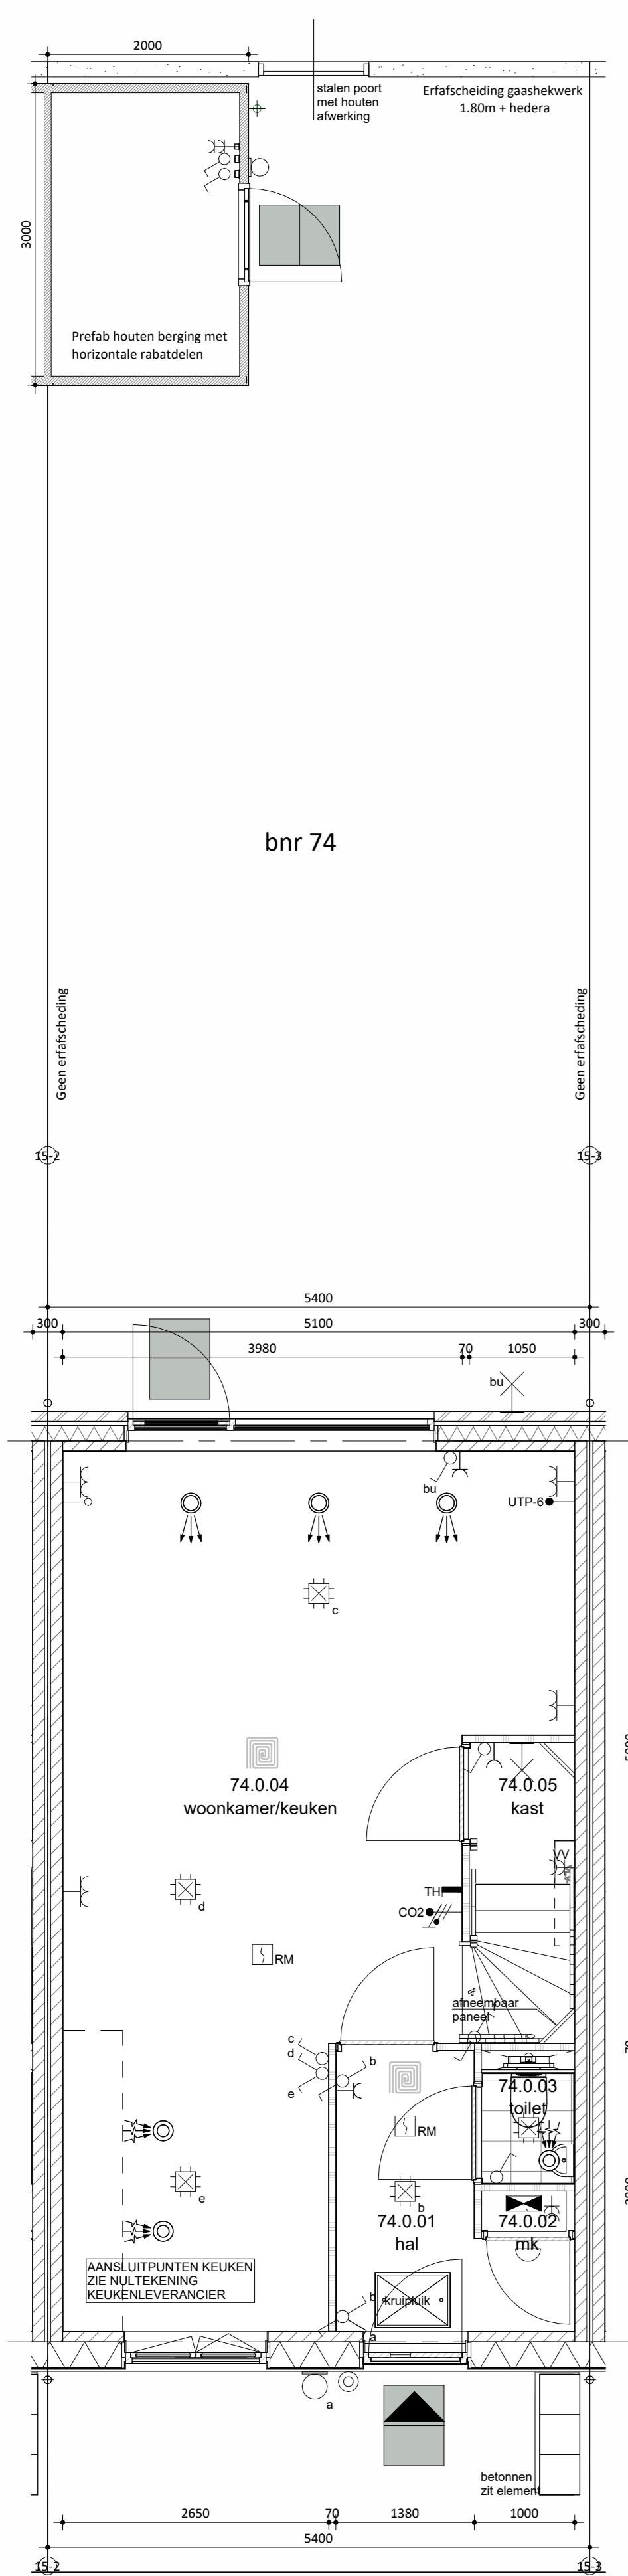

Begane grond

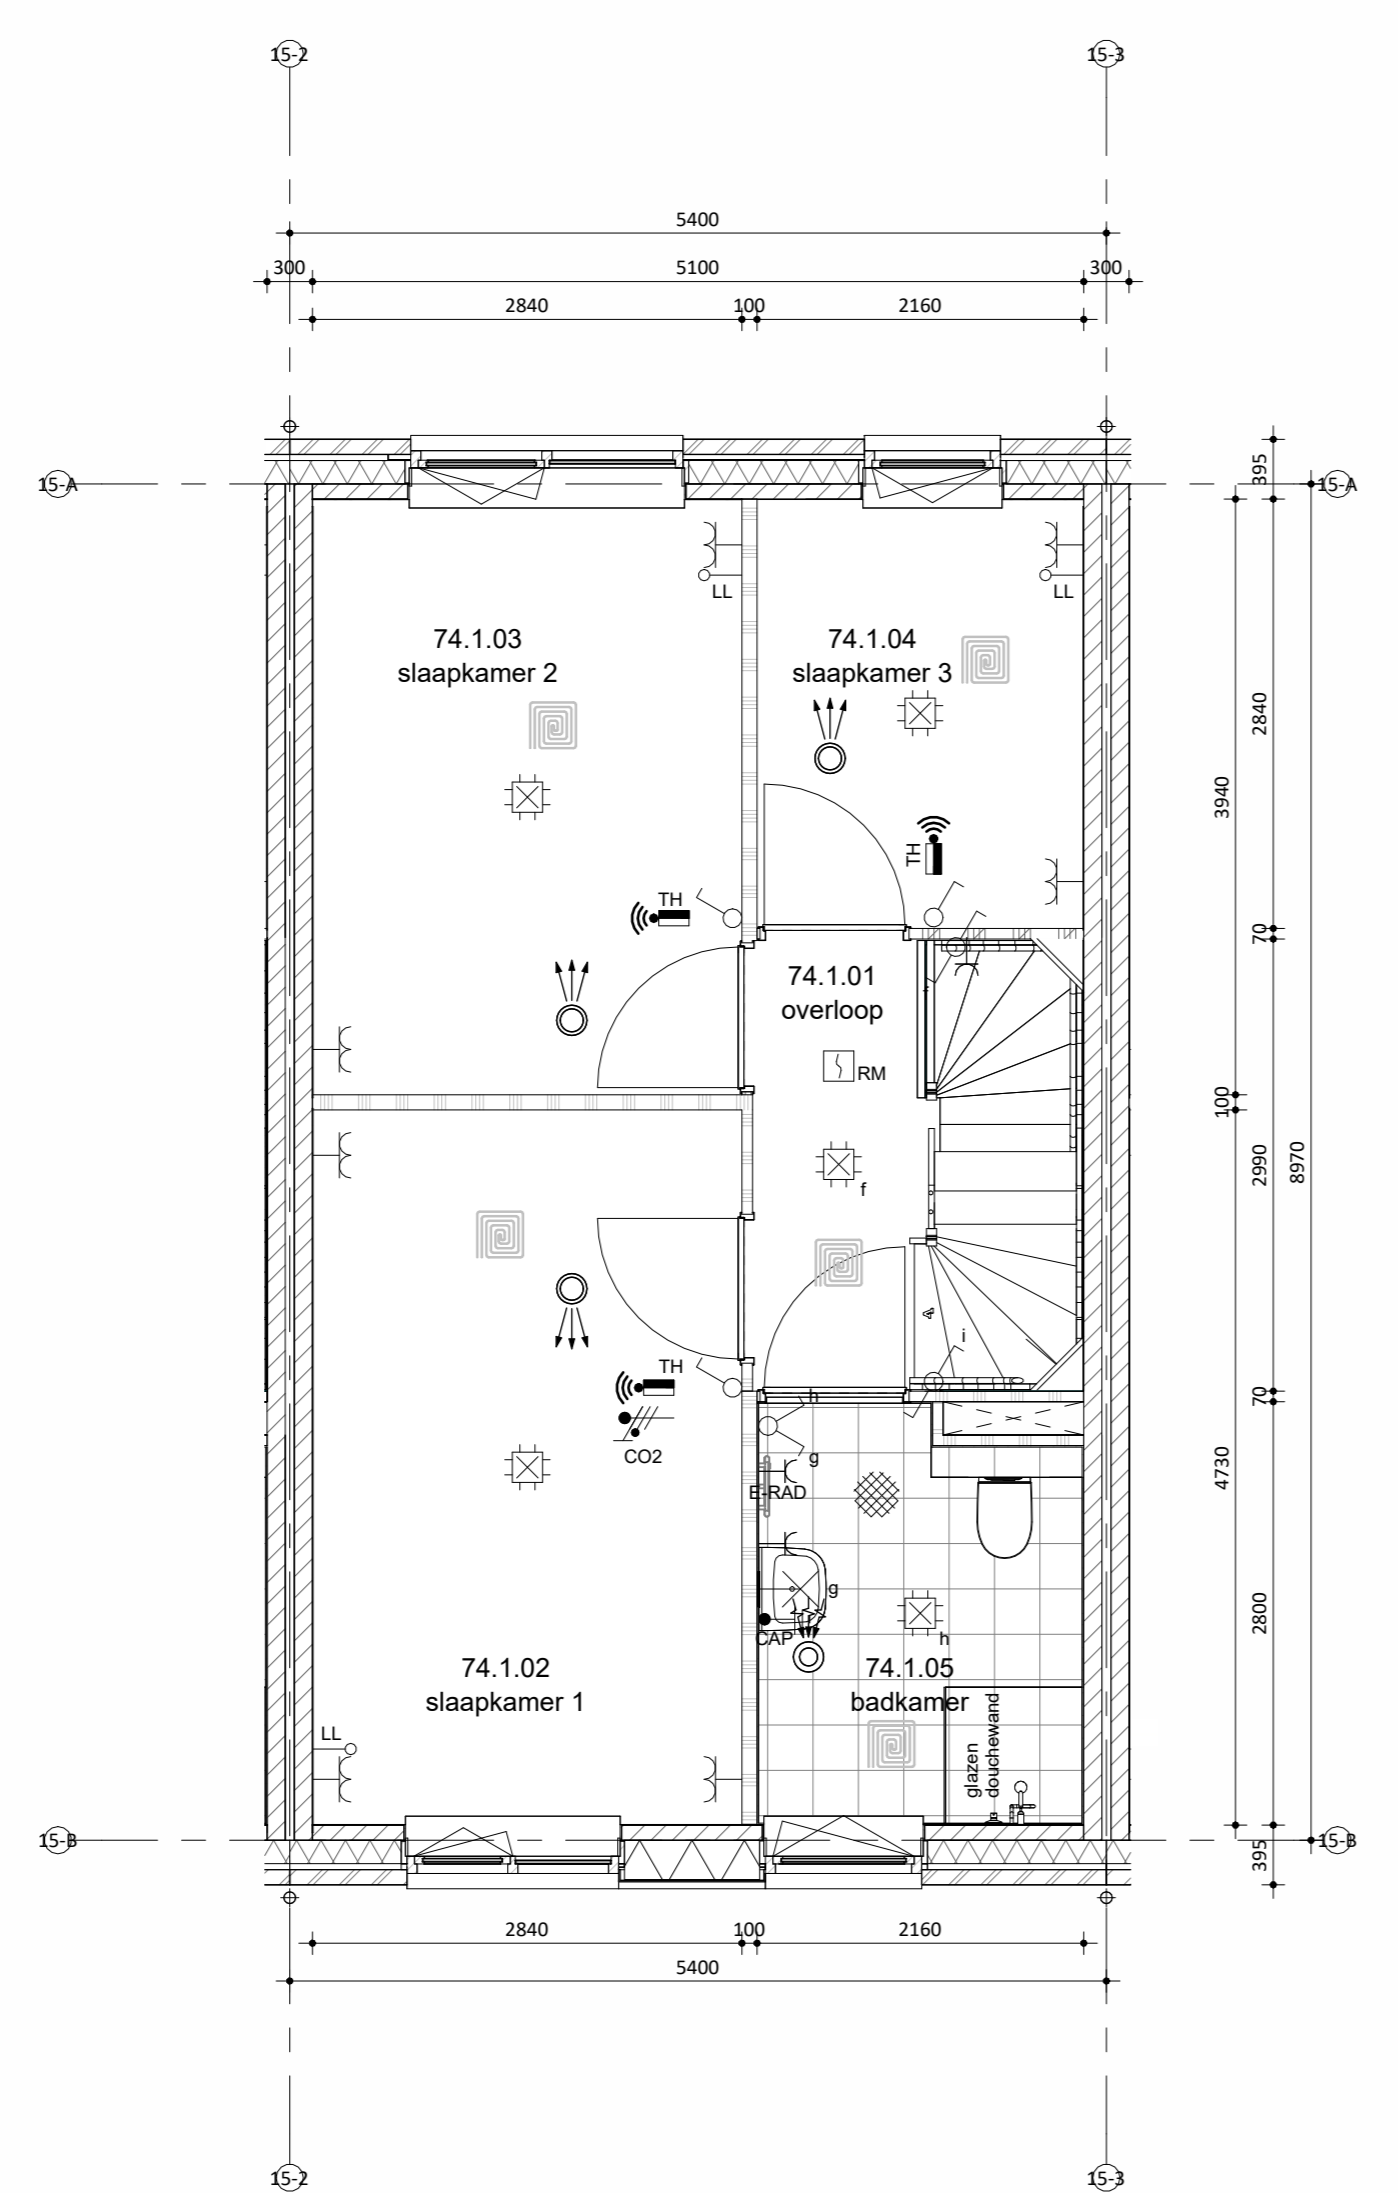

Eerste verdieping

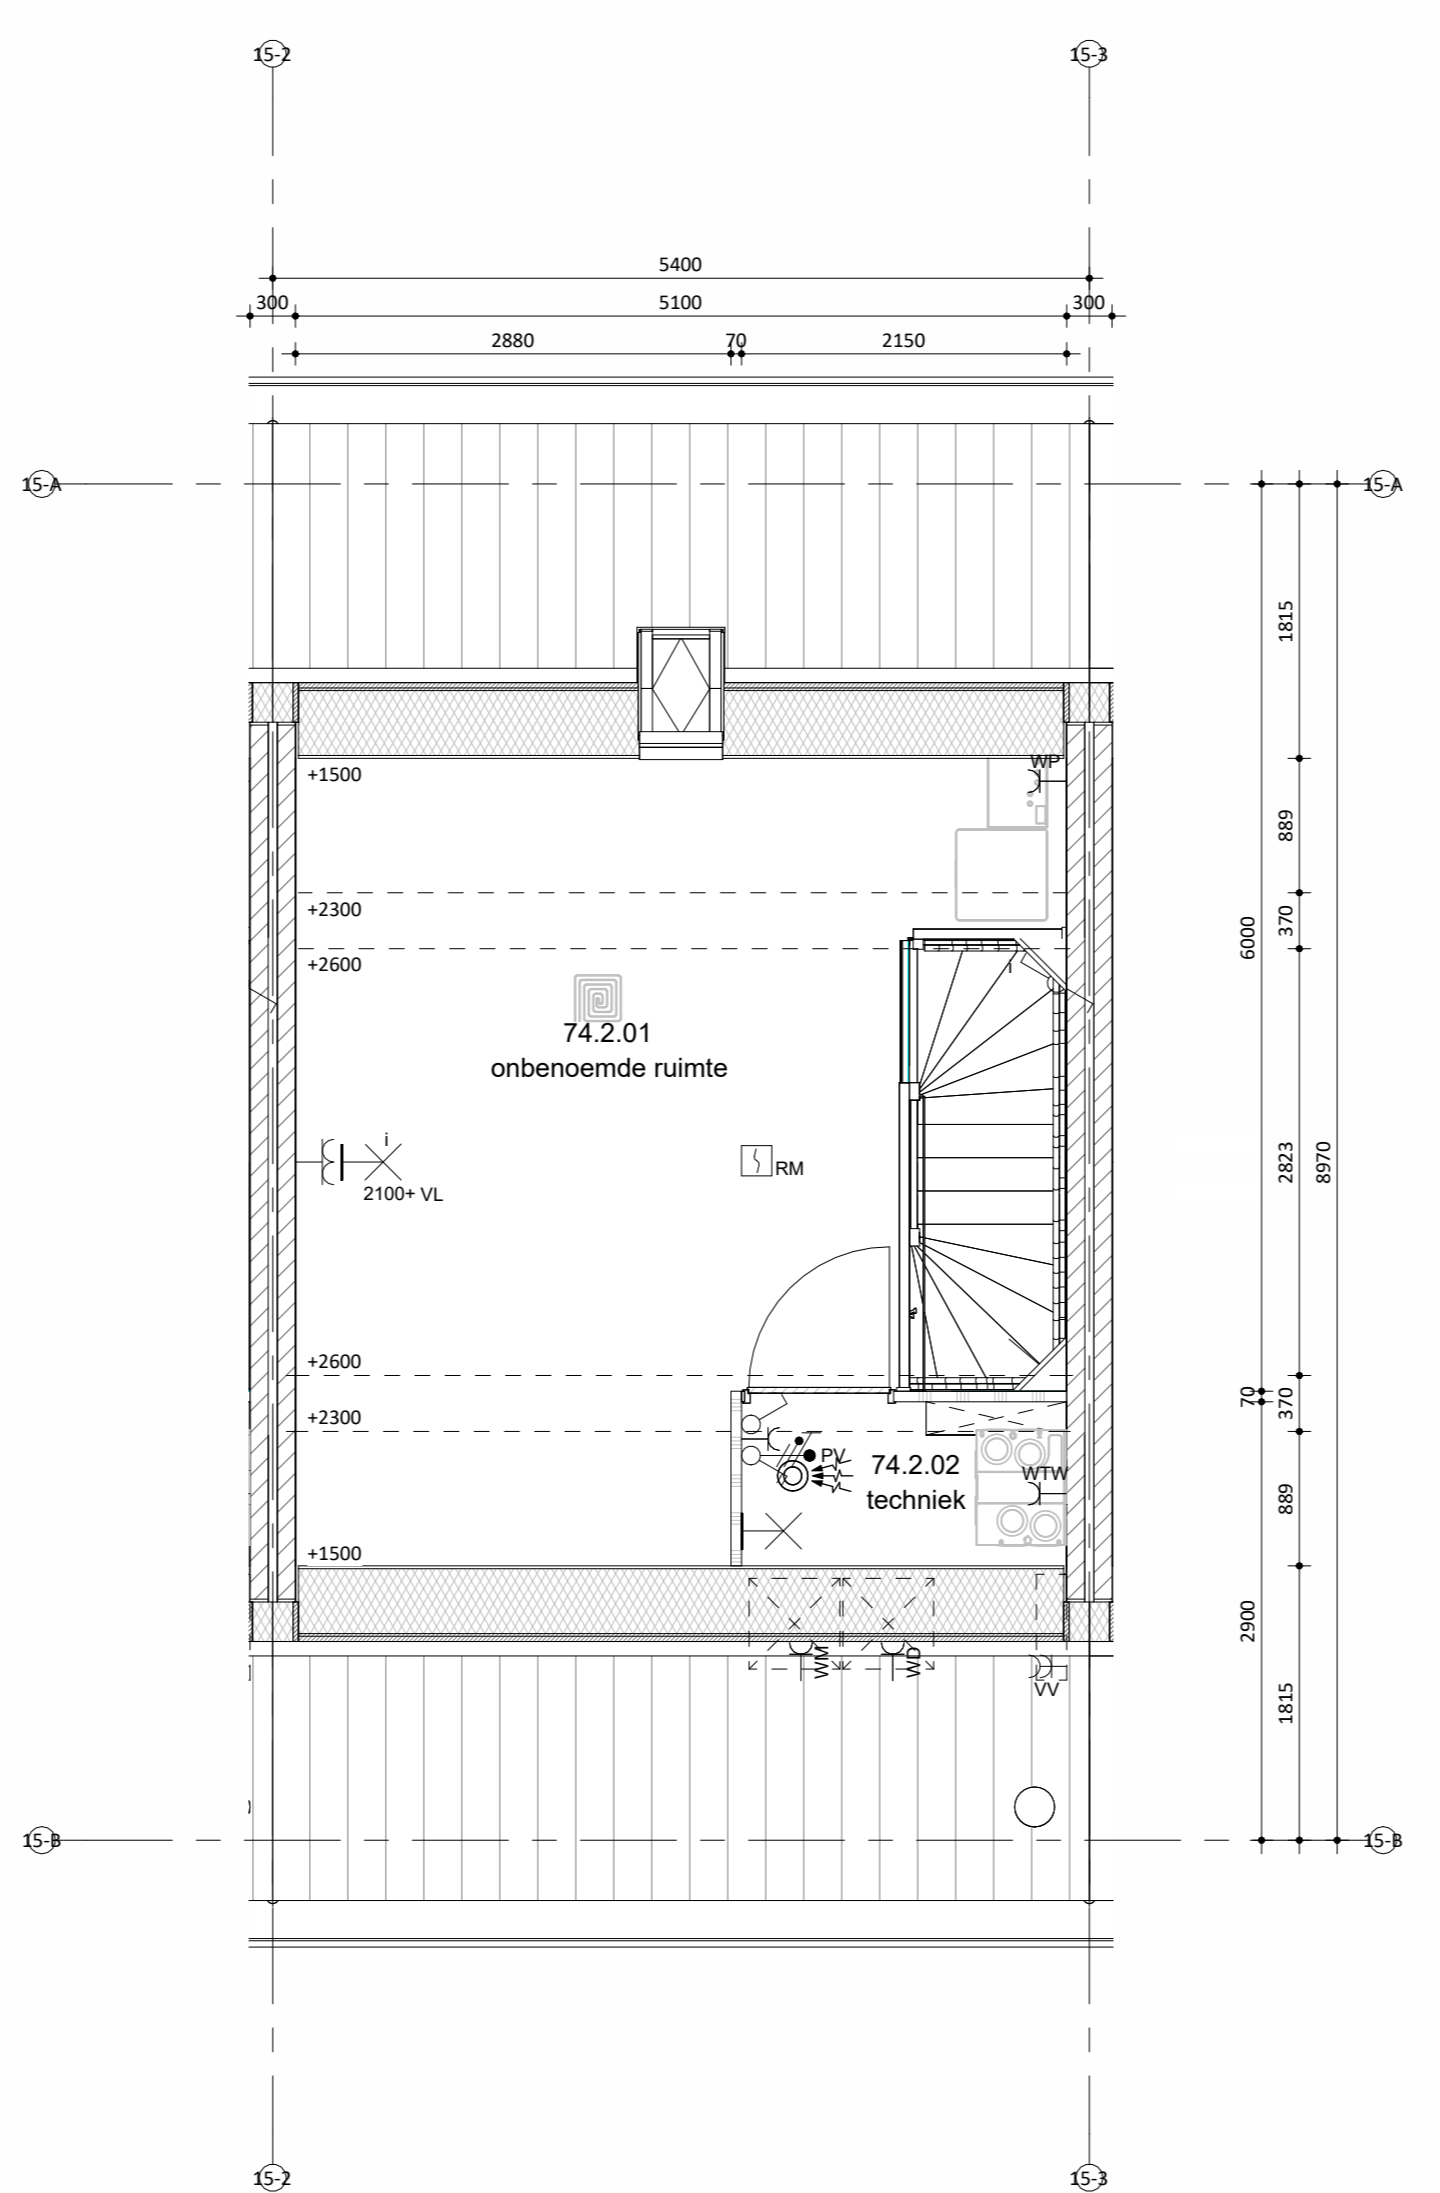

Tweede verdieping



Situatie  
 schaal 1:1000