

Begane grond




Linker zijgevel berging Voorgevel berging Rechter zijgevel berging

bnr 82 t/m 85
Onderdeel speciaal gevelmateriaal
 voegwerk gevel metselwerk
 voegwerk kozijnen (incl draaiende delen)
 voordeur lateien/geveldragers
 waterslagen tpv metselwerk
 dakbedekking hww

Materiaal
 keramische tegel (240x52mm), horizontaal klezorenverband
 cement, verdiepte voeg
 baksteen handvorm KA1107, waalformaat
 cement, verdiepte voeg
 hout
 hout
 staal, verzinkt en gepoedercoat
 prefab beton
 keramische dakpan
 voorzijde zink, achterzijde pvc


Kleur
 355 blauwgroen gevamd
 lichtgrijs
 grijs genuanceerd
 lichtgrijze voeg
 RAL 7047 telegrijs 4
 RAL 7047 telegrijs 4
 RAL 7044 zijdegrijs
 lichtgrijs
 donker, antraciet
 naturel, grijs

Kleuren zijn indicatief en kunnen afwijken van de werkelijkheid

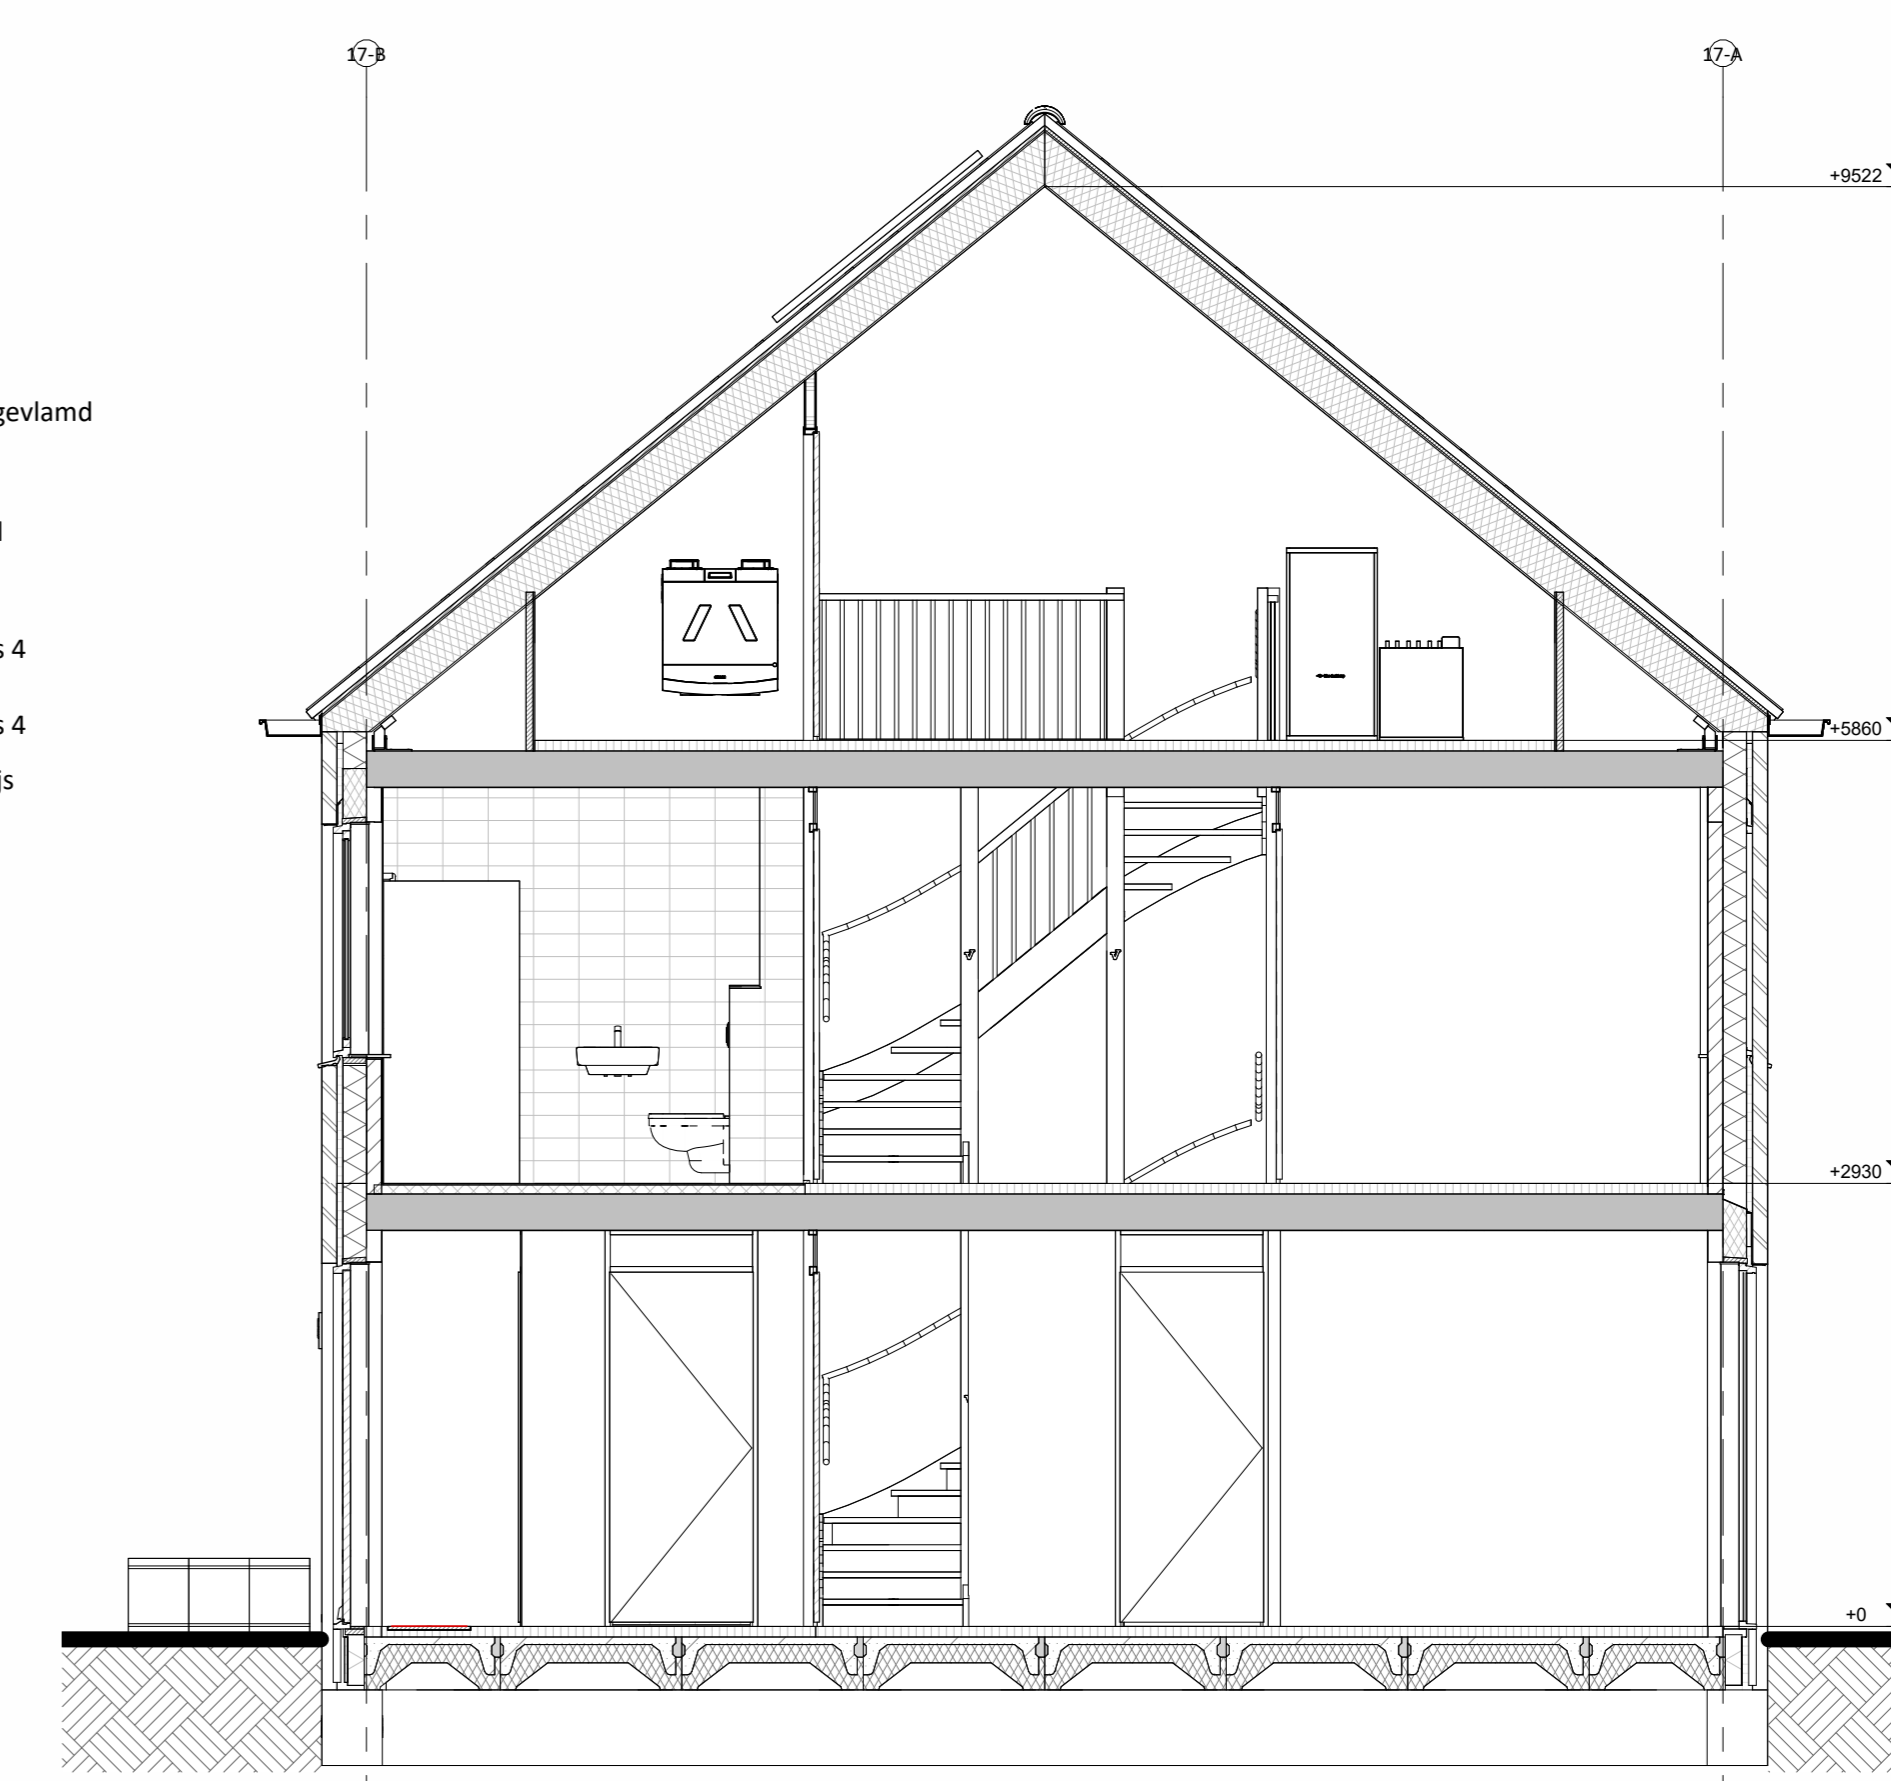


Doorsnede A-A

Hoogte (m.a.l.)	Symbol	Omschrijving
		Groepenkast
		Centraaldoos t.b.v. lichtpunt zonder armatuur
2100		Wandlichtdoos zonder armatuur
1200		Belddrukker
2500		Schel
1500		Videofontoestel
		Rookmelder optisch
1050		Enkelpolige schakelaar
1050		Enkelpolige schakelaar met wandcontactdoos
1050		Serieschakelaar
1050		Wisselschakelaar
1050		Kruisschakelaar
300		Loze leiding
300		CAI aansluitpunt
300		UTP aansluitpunt
300		Enkele wandcontactdoos
300		Dubbele wandcontactdoos
300		Wandcontactdoos 2-voudig opbouw
300		E-RAD - Elektr. radiator badkamer 260+VL n.t.b.
300		WP - Wasmachine 1200+VL n.t.b.
300		WM - Wasmachine 1200+VL
300		WD - Wasdroger 1200+VL
1500		CO2 Sensor (t.b.v. ventilatie systeem)
1500		Thermostaat RF
1700		Centraal aardpunt badkamer Aardmat
		Ventilatie Afzuig-ventiel
		Ventilatie Inblaas-ventiel
		BTW unit
		Verdelers vloerverwarming

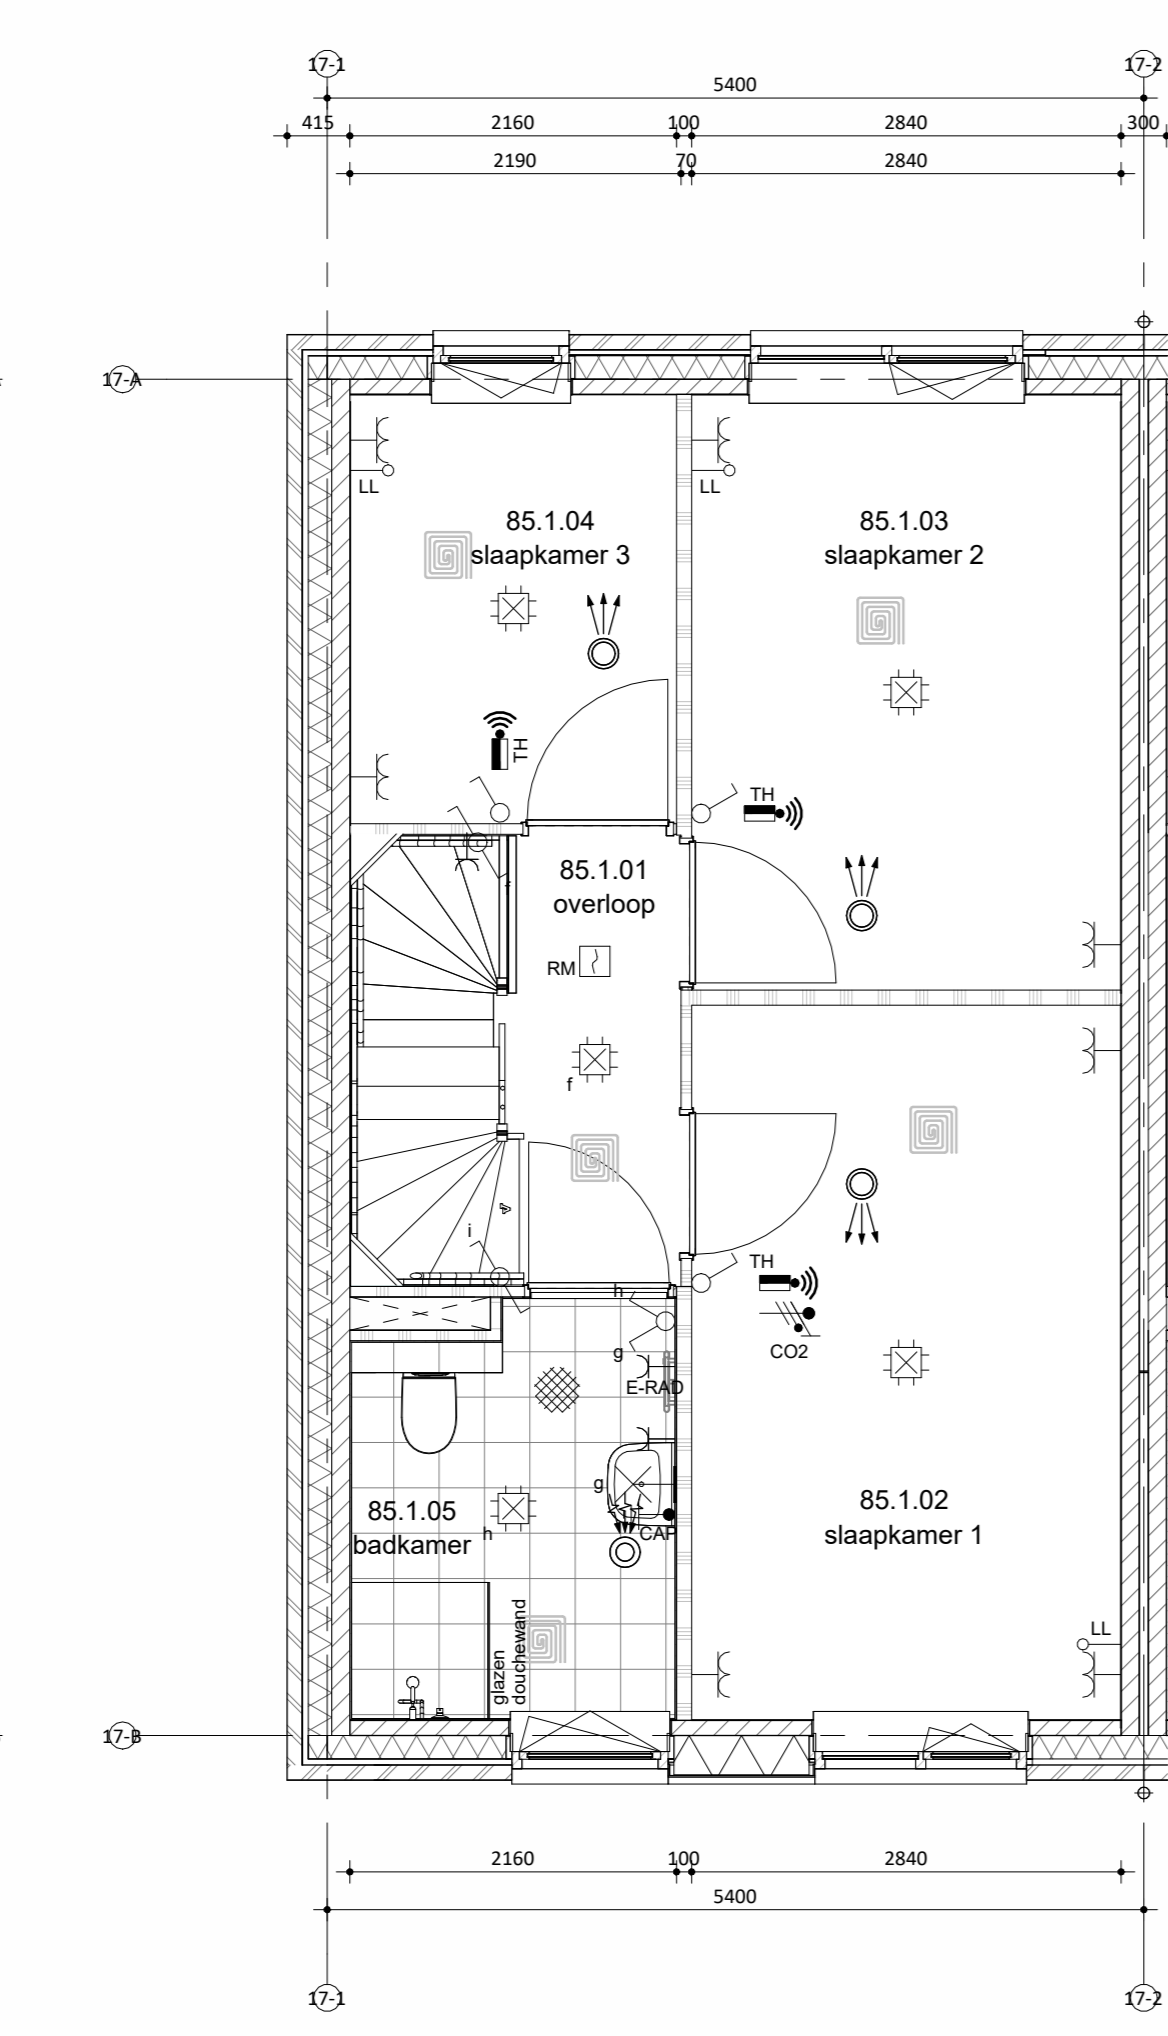

Eerste verdieping

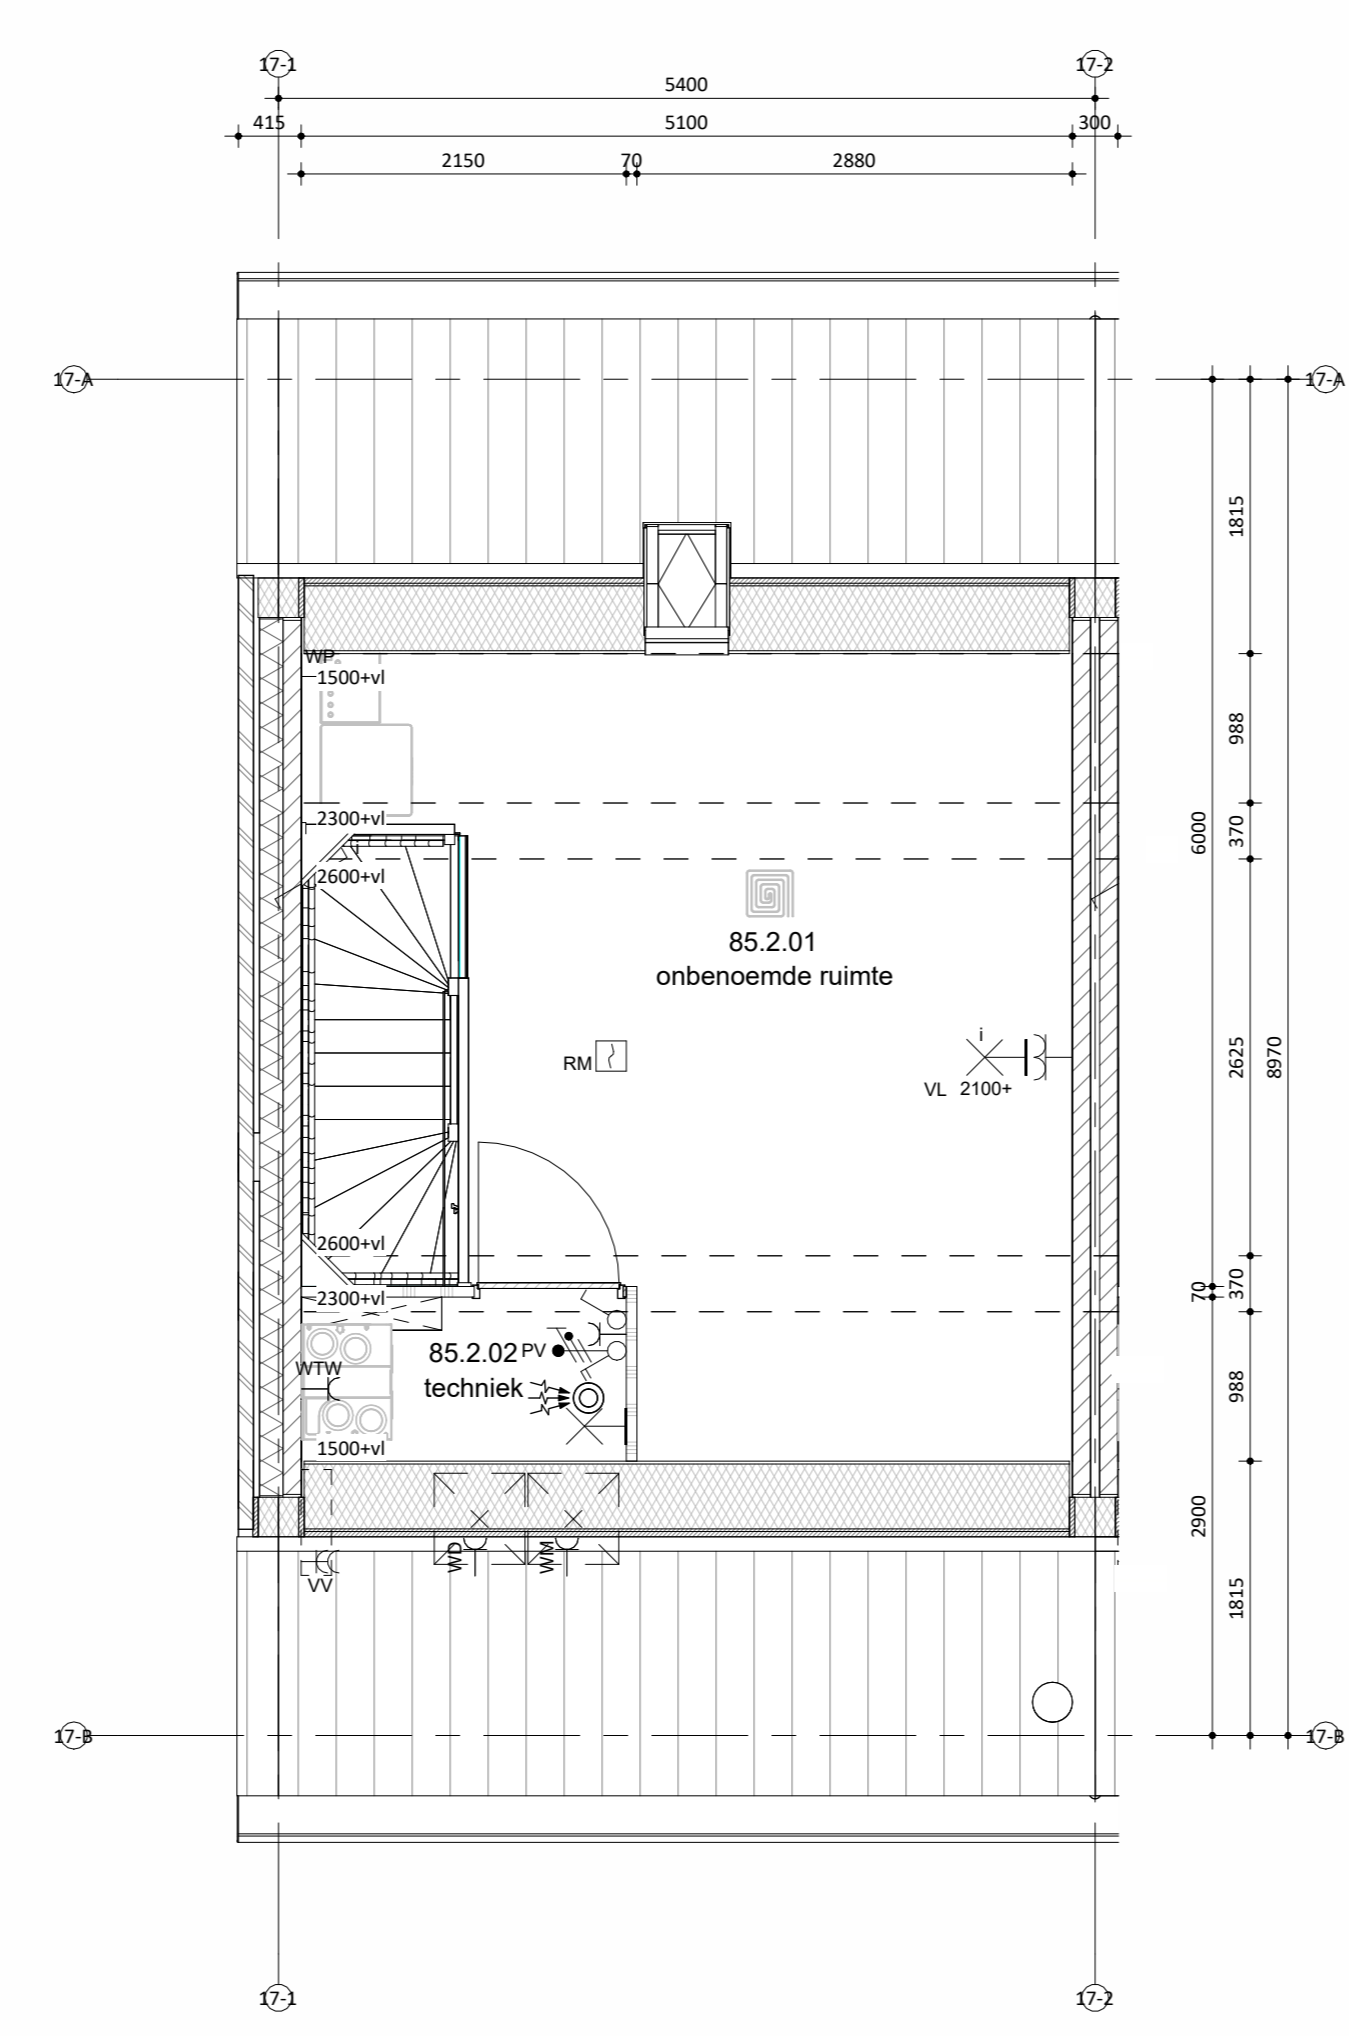

Tweede verdieping



Situatie
 schaal 1:1000

Remmers
 Bouwbedrijf

Kruisweg 1
 5917 TR Terven
 T: 013 - 472 25 00
 E: info@remmersbouwgroep.nl
 W: www.remmersbouwgroep.nl

Maatvoering in het werk te controleren.
 De technische omschrijving prevaleert op de tekeningen.
 wijzigingen:

onderdeel: **Verkooptekening bnr 85**
 project: **52 woningen, Markant Fase 1 Zevenbergen**
 opdrachtgever: **Markvelden-Noord VOF**

datum: **22-04-2026** status: **DEFINITIEF** werknummer: **422440**
 schaal: **1:50/100** projectleider: **-** fase: **DO** bladnummer: **VK_85**
 afmeting: **A0** getekend: **jk DO**