



Linkergevel



Voorgevel

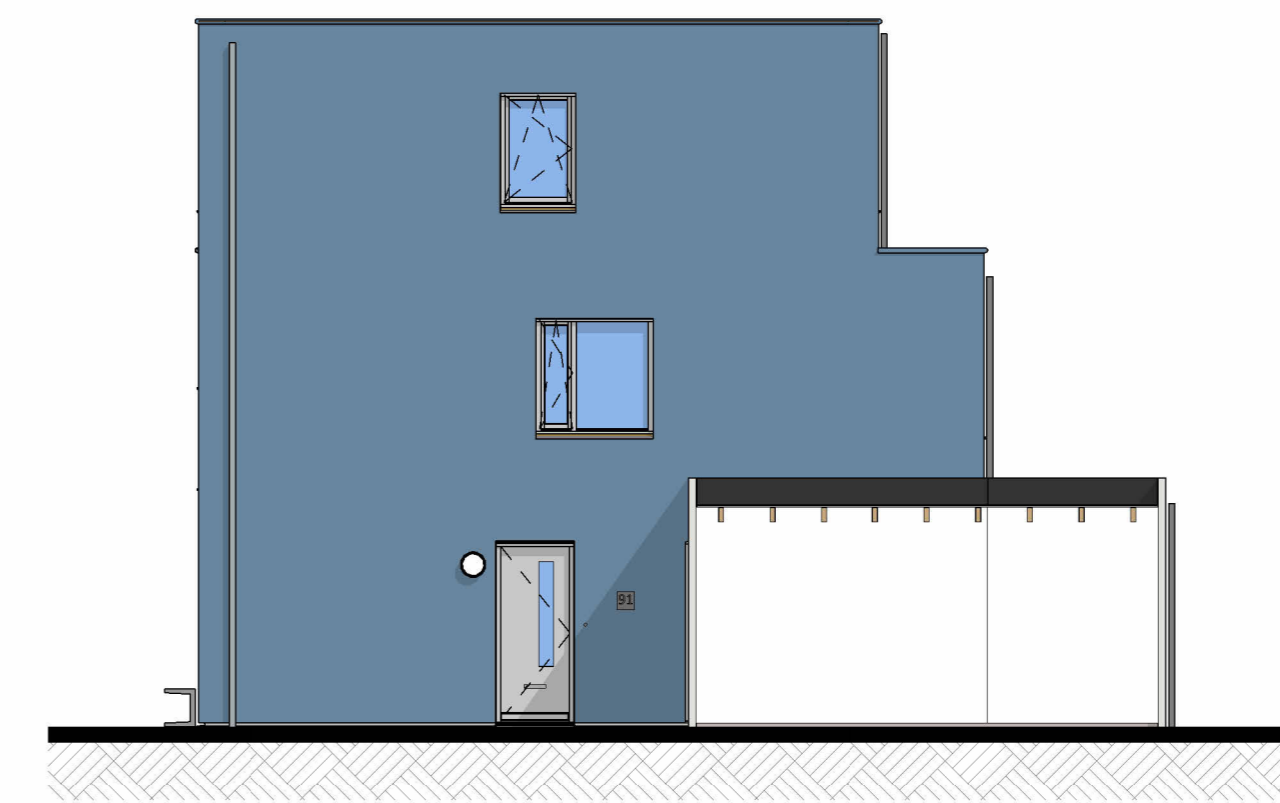


Rechtergevel

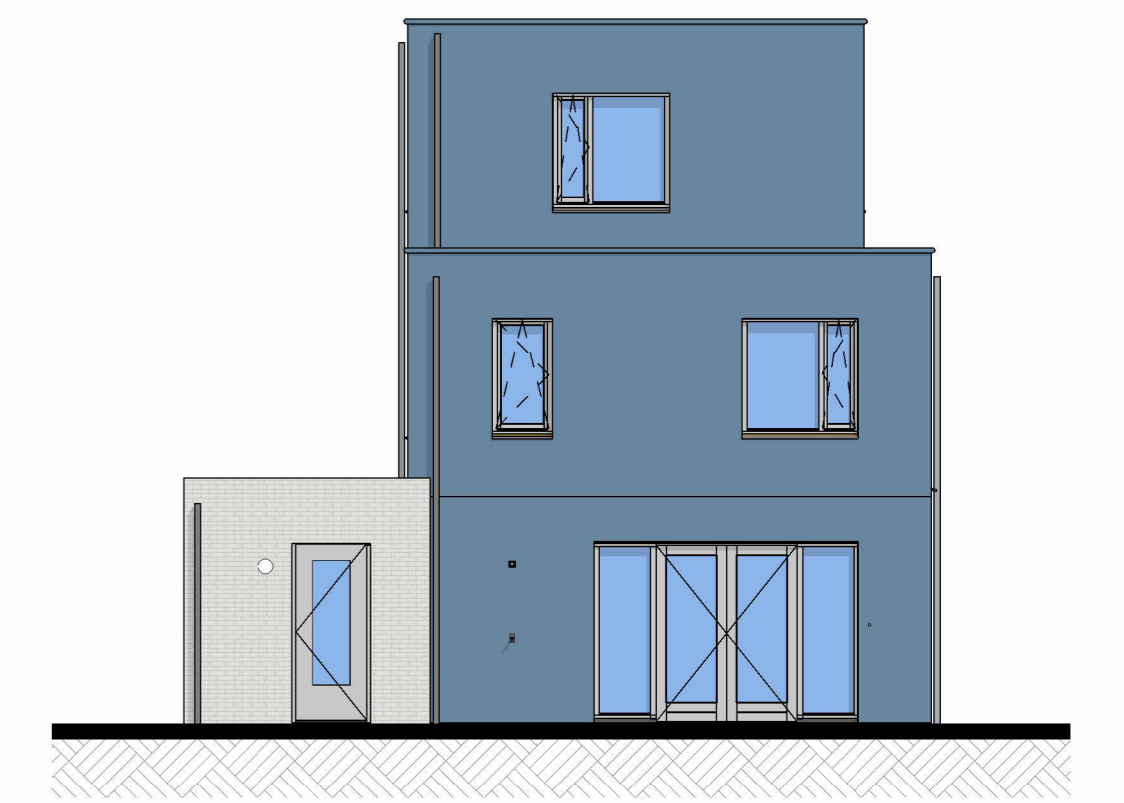

Achtergevel


bnr 91 Onderdeel	Materiaal	Kleur
speciaal gevelmateriaal	glasmoziek	Blue Sky
voegwerk	cement, verdiepte voeg	lichtgrijs
gevel metselwerk	baksteen waserstrich EN1147, waalmaat	grijs genuanceerd
voegwerk	cement, verdiepte voeg	lichtgrijze voeg
kozijnen (incl draaiende delen)	hout	RAL 7047 telegrijs 4
voordeur	hout	RAL 7047 telegrijs 4
waterslagen tpv STO	aluminium	RAL 7047 telegrijs 4
dakbedekking	keramische dakpan	donker, antraciet
hwa	voorzijde sink achterzijde pvc	natuur, grijs

*Keuren zijn indicatief en kunnen afwijken van de werkelijkheid*

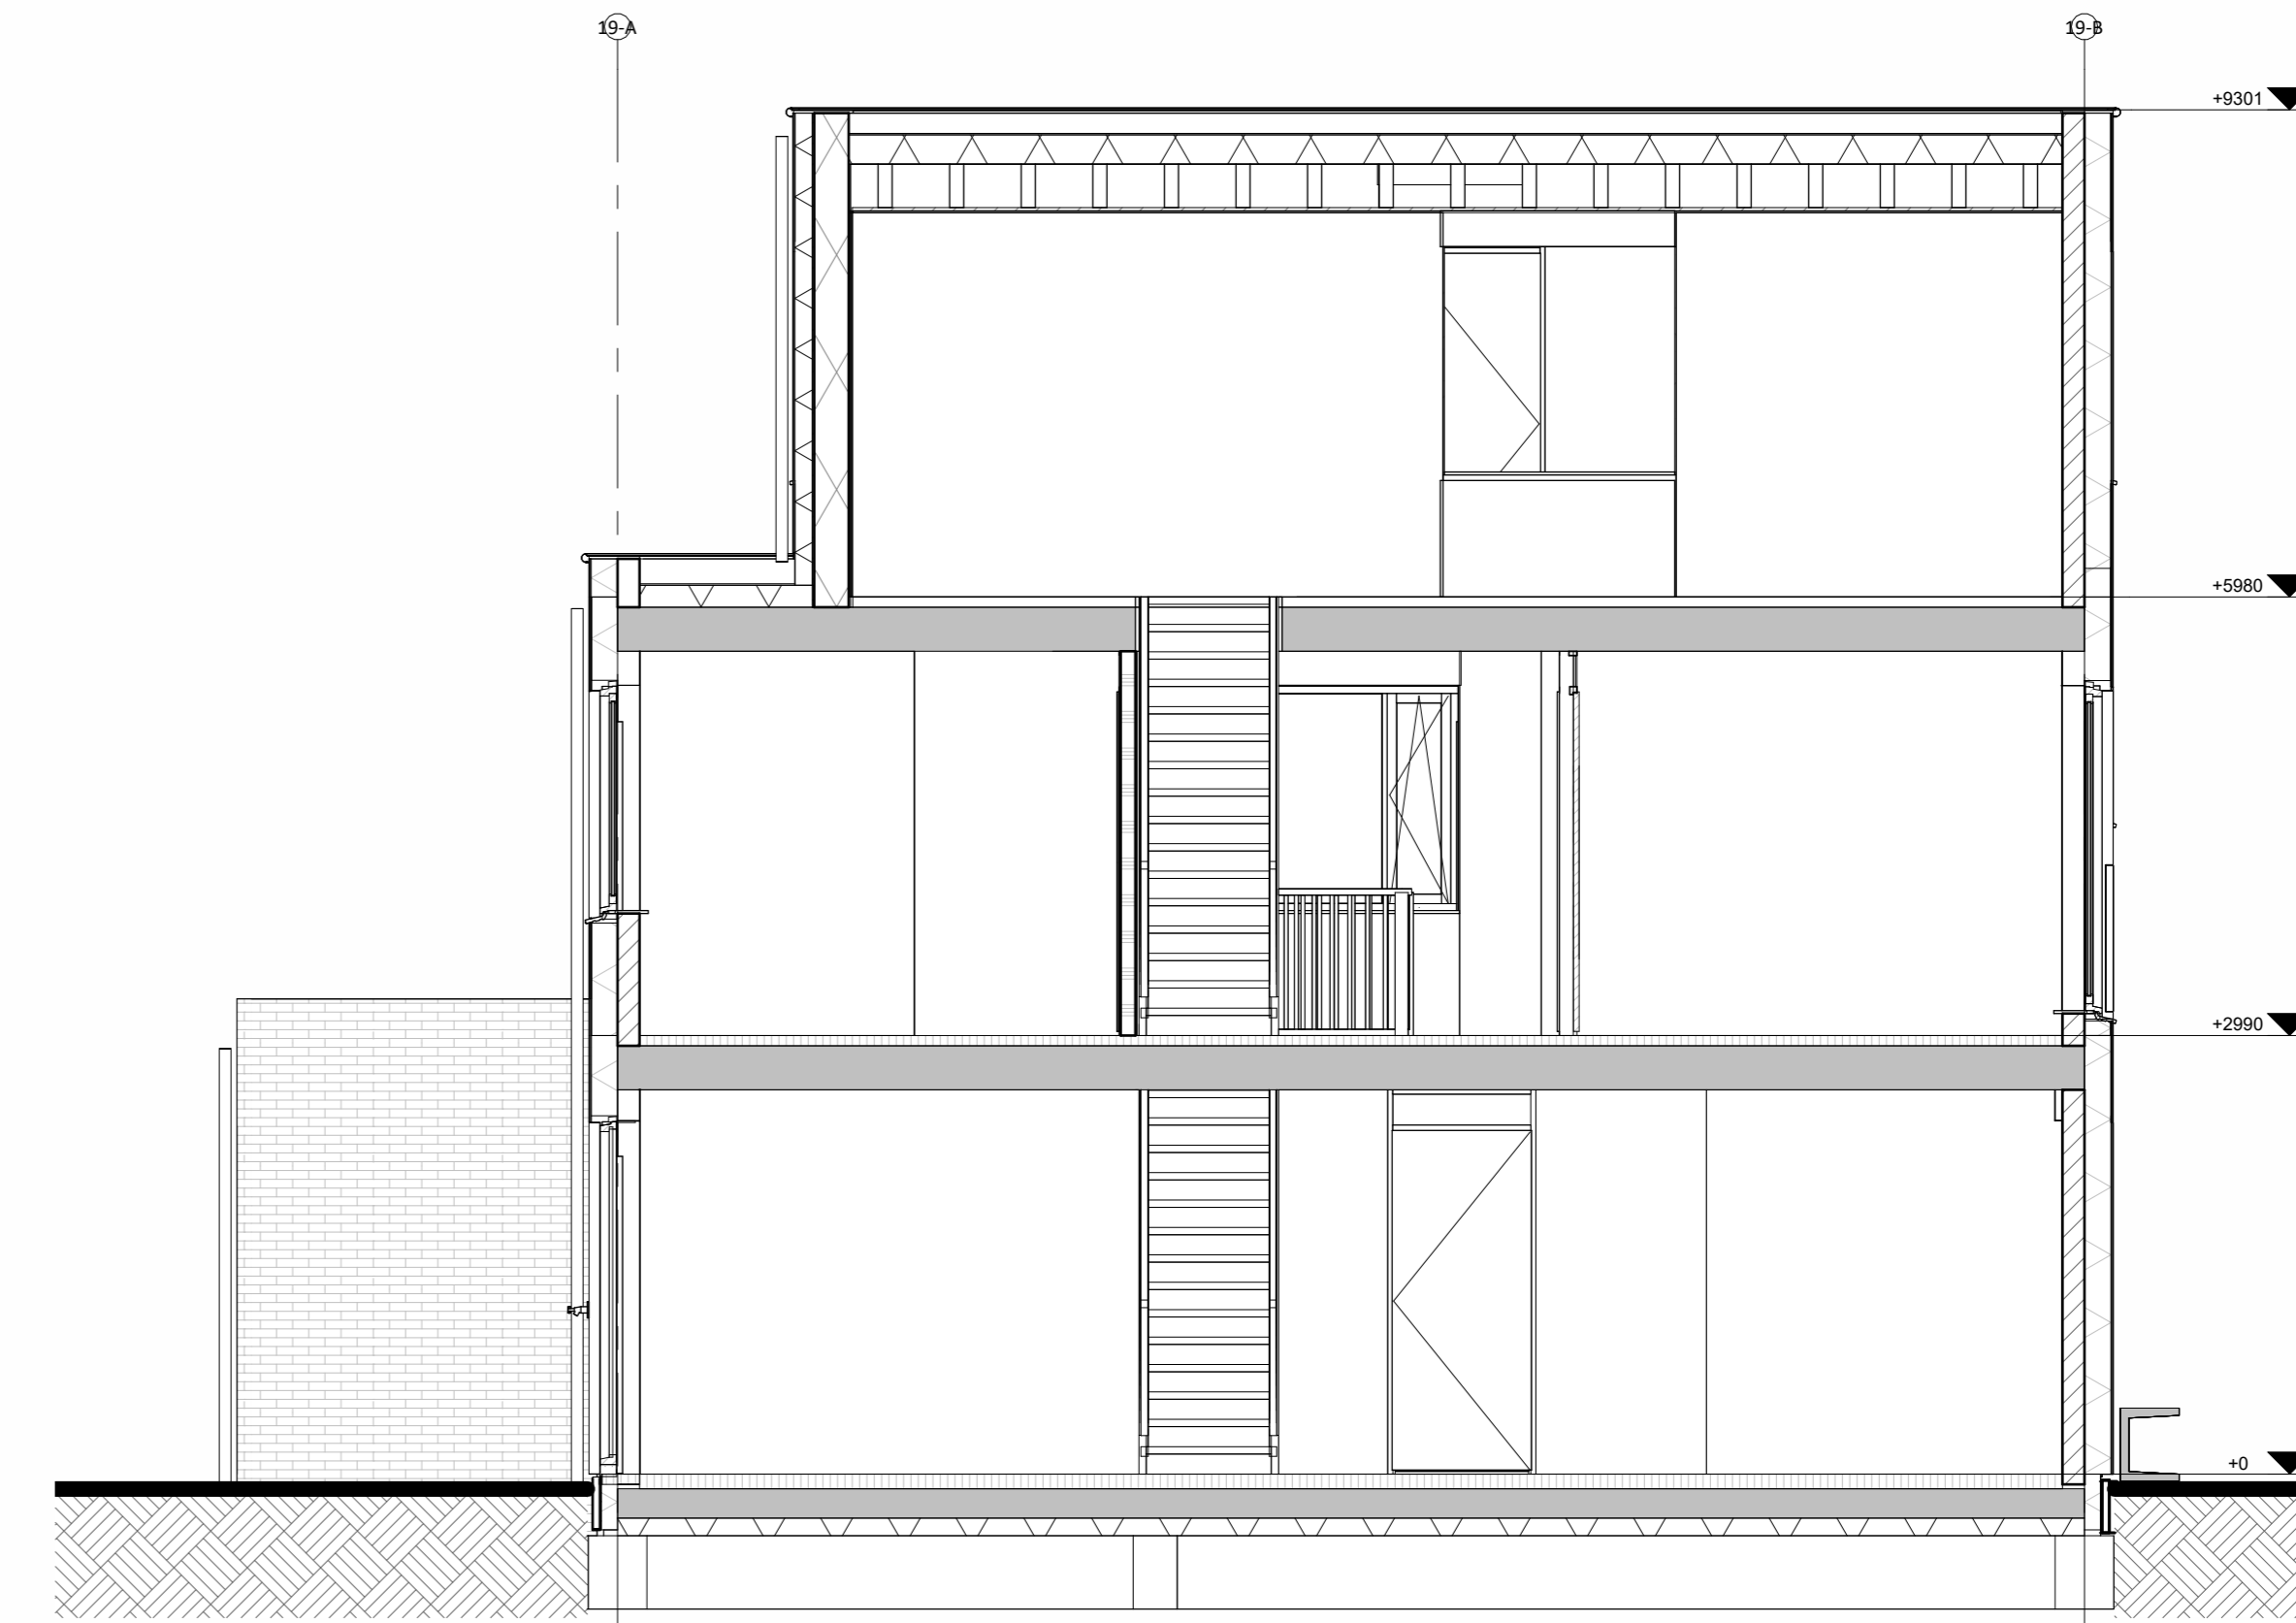


Doorsnede A-A


Hoogte (rvl.)	Symbool	Omschrijving
Plafond	□	Groepenkast
2100	□	Centraaldoos t.b.v. lichtpunt zonder armatuur
2100	□	Wandlichtpunt zonder armatuur
1200	□	Beldrukker
2500	□	Schel
1500	□	Videofoon toestel
Plafond	□	Rookmelder optisch
1050	□	Enkelpolige schakelaar
1050	□	Enkelpolige schakelaar met wandcontactdoos
1050	□	Serieschakelaar
1050	□	Wisselschakelaar
1050	□	Kruisschakelaar
300	□	Loze leiding
300	□	Loze leiding Zonwering
300	□	CAI aansluitpunt
300	□	UTP aansluitpunt
300	□	Enkele wandcontactdoos
300	□	Dubbele wandcontactdoos
300	□	Wandcontactdoos 2-voudig opbouw
300	□	Wandcontactdoos 2-voudig opbouw vloerverwarming
300	□	E-RAD - Elektr. radiator badkamer 200+VL
300	□	WP - Wasmachine n.l.b.
300	□	WM - Wasmachine 1200+VL
300	□	WD - Wasdroger 1200+VL
1500	□	CO2 Sensor (t.b.v. ventilatie systeem)
1500	□	Thermostaat RF
1700	□	Centraal aardpunt badkamer
1700	□	Aardmat
Plafond	□	Ventilatie Afzuig-ventiel
Plafond	□	Ventilatie Inblaas-ventiel
Plafond	□	WTW unit
Plafond	□	Verdeler vloerverwarming

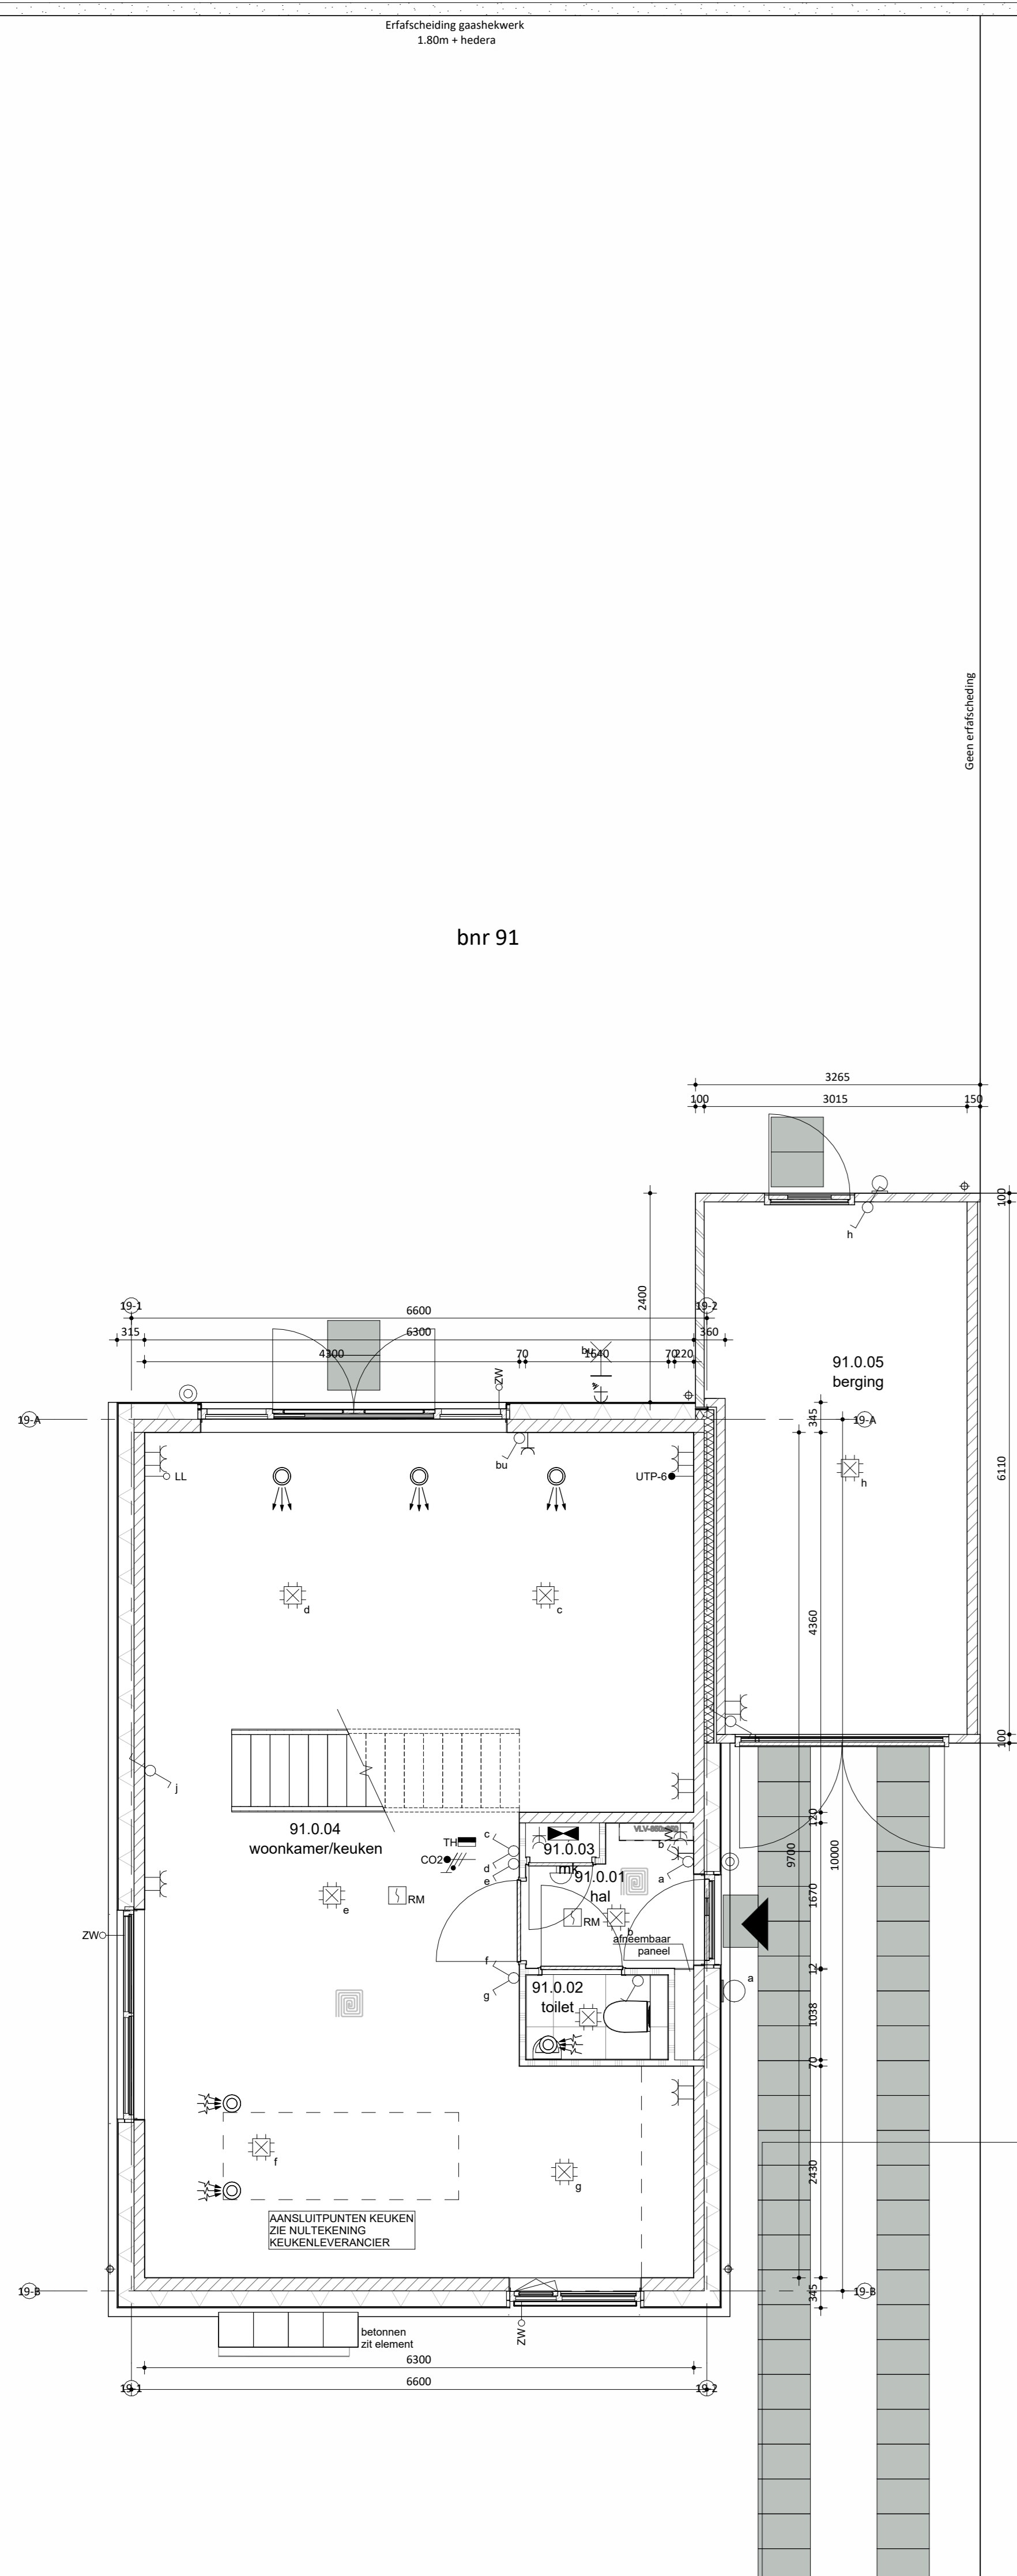

Begane grond

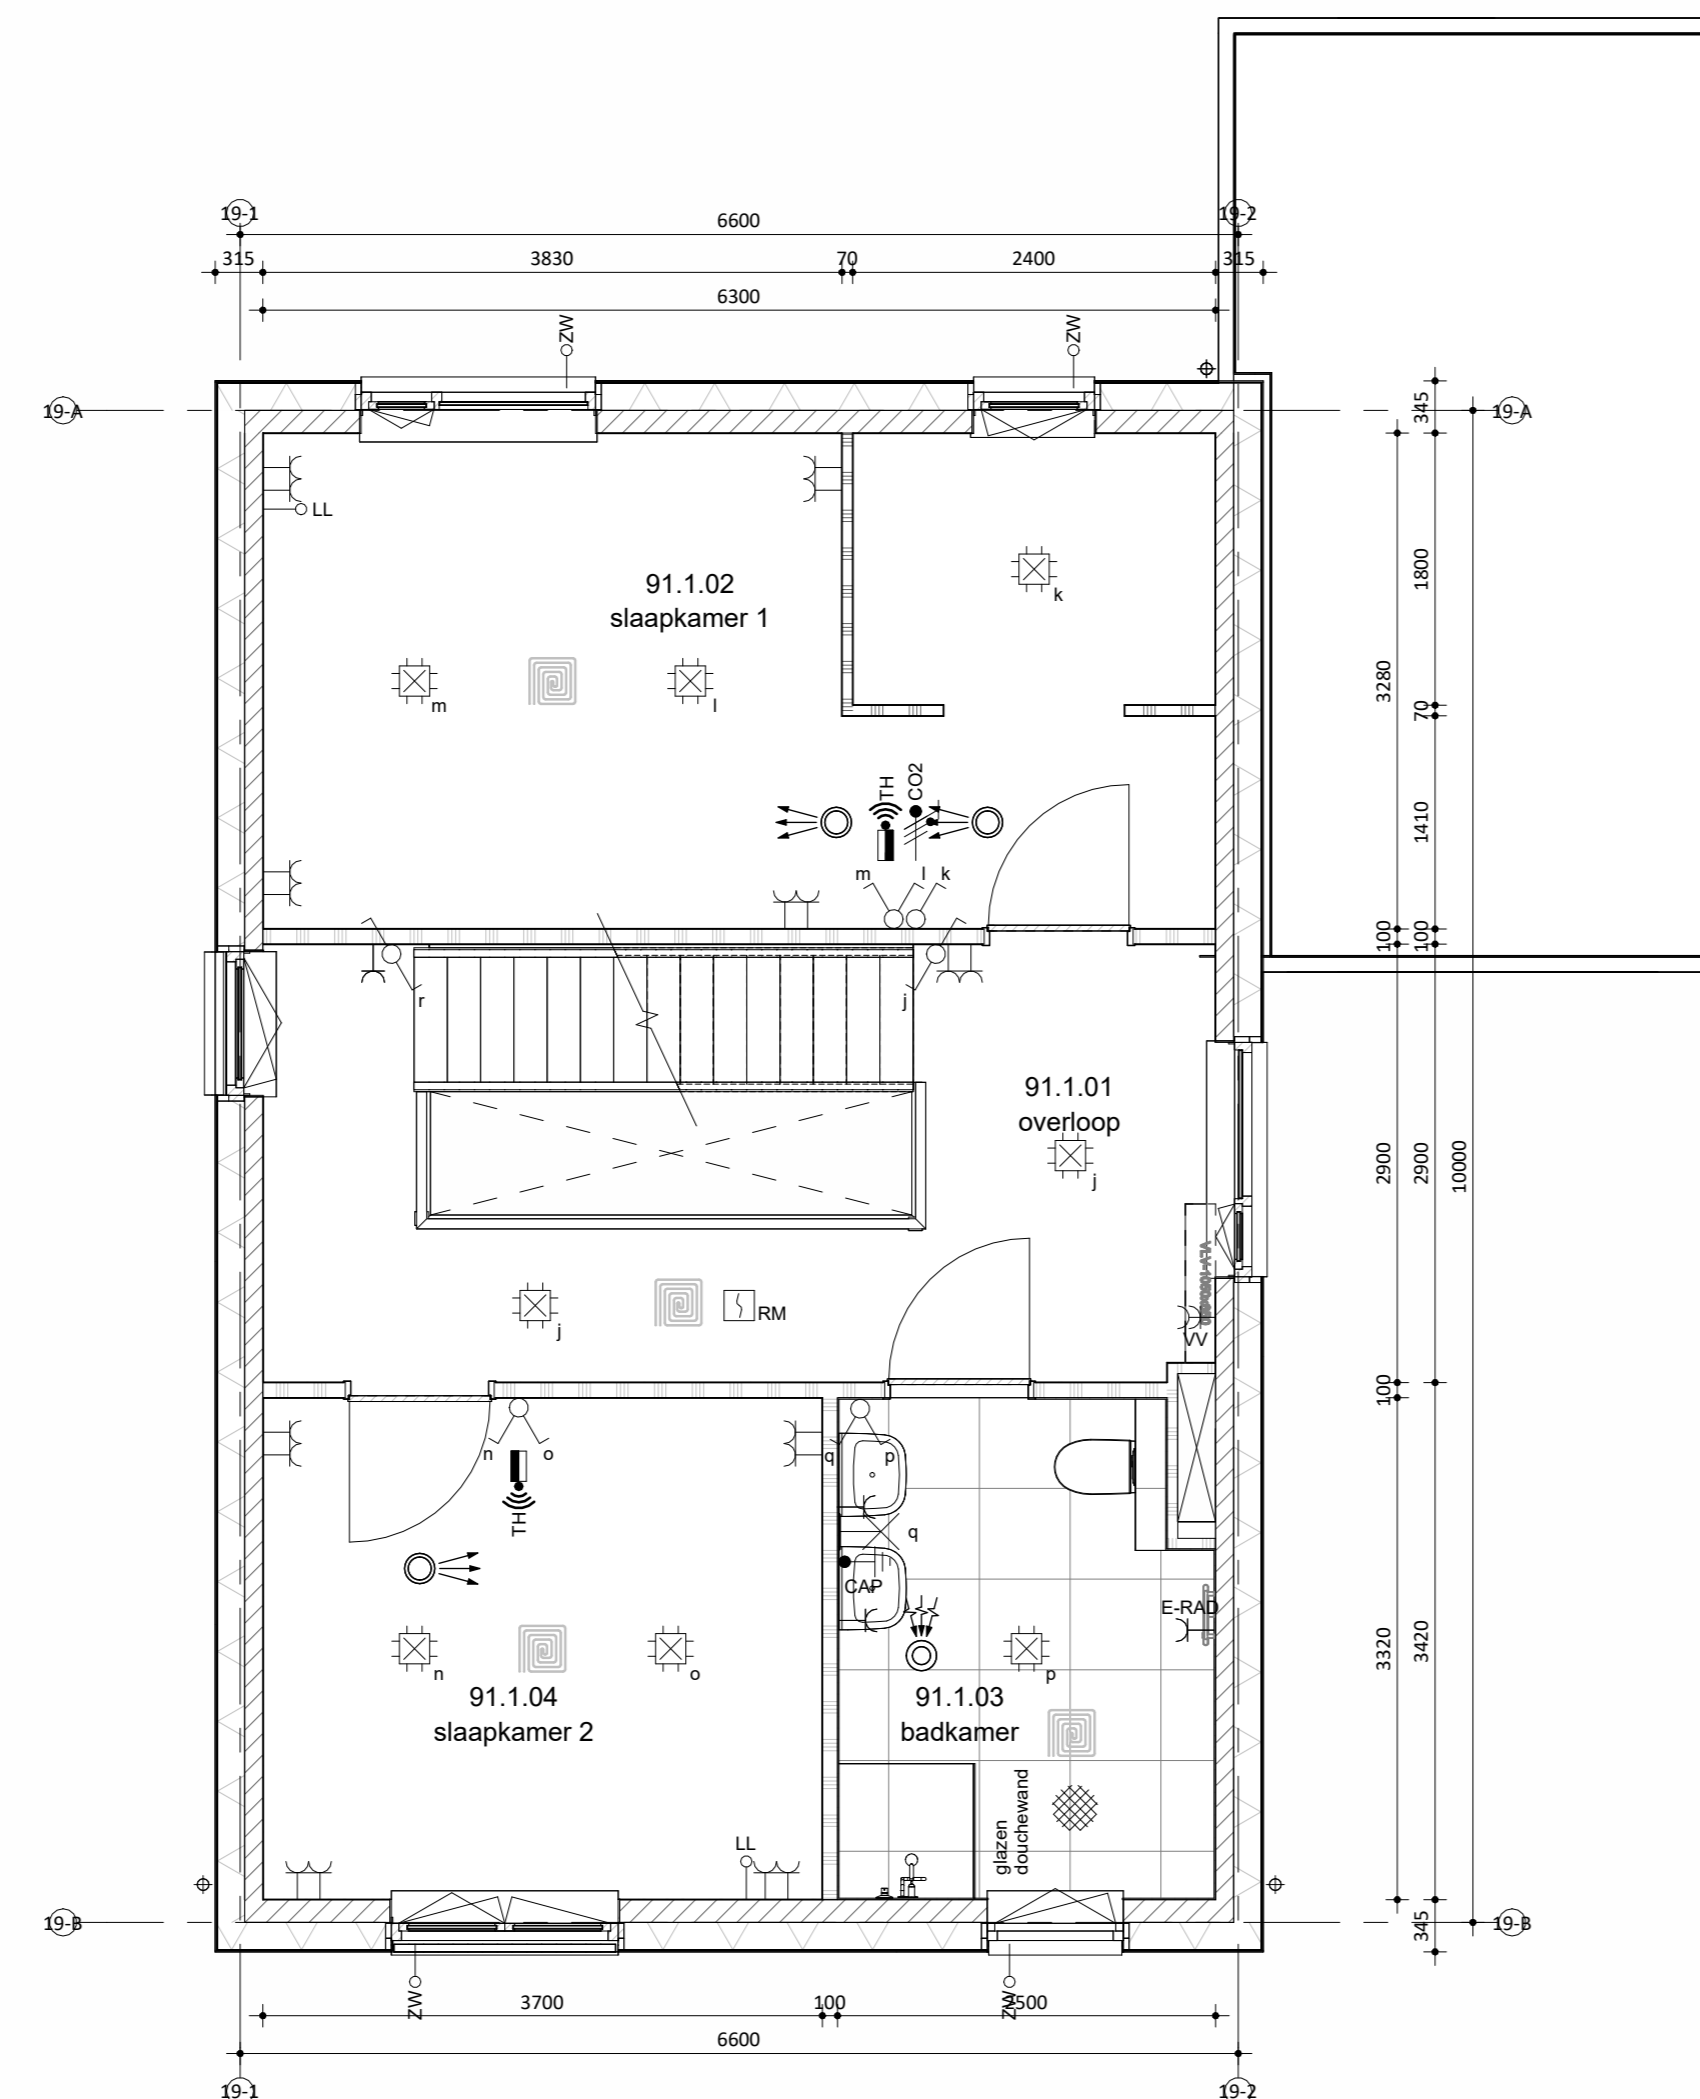

Eerste verdieping

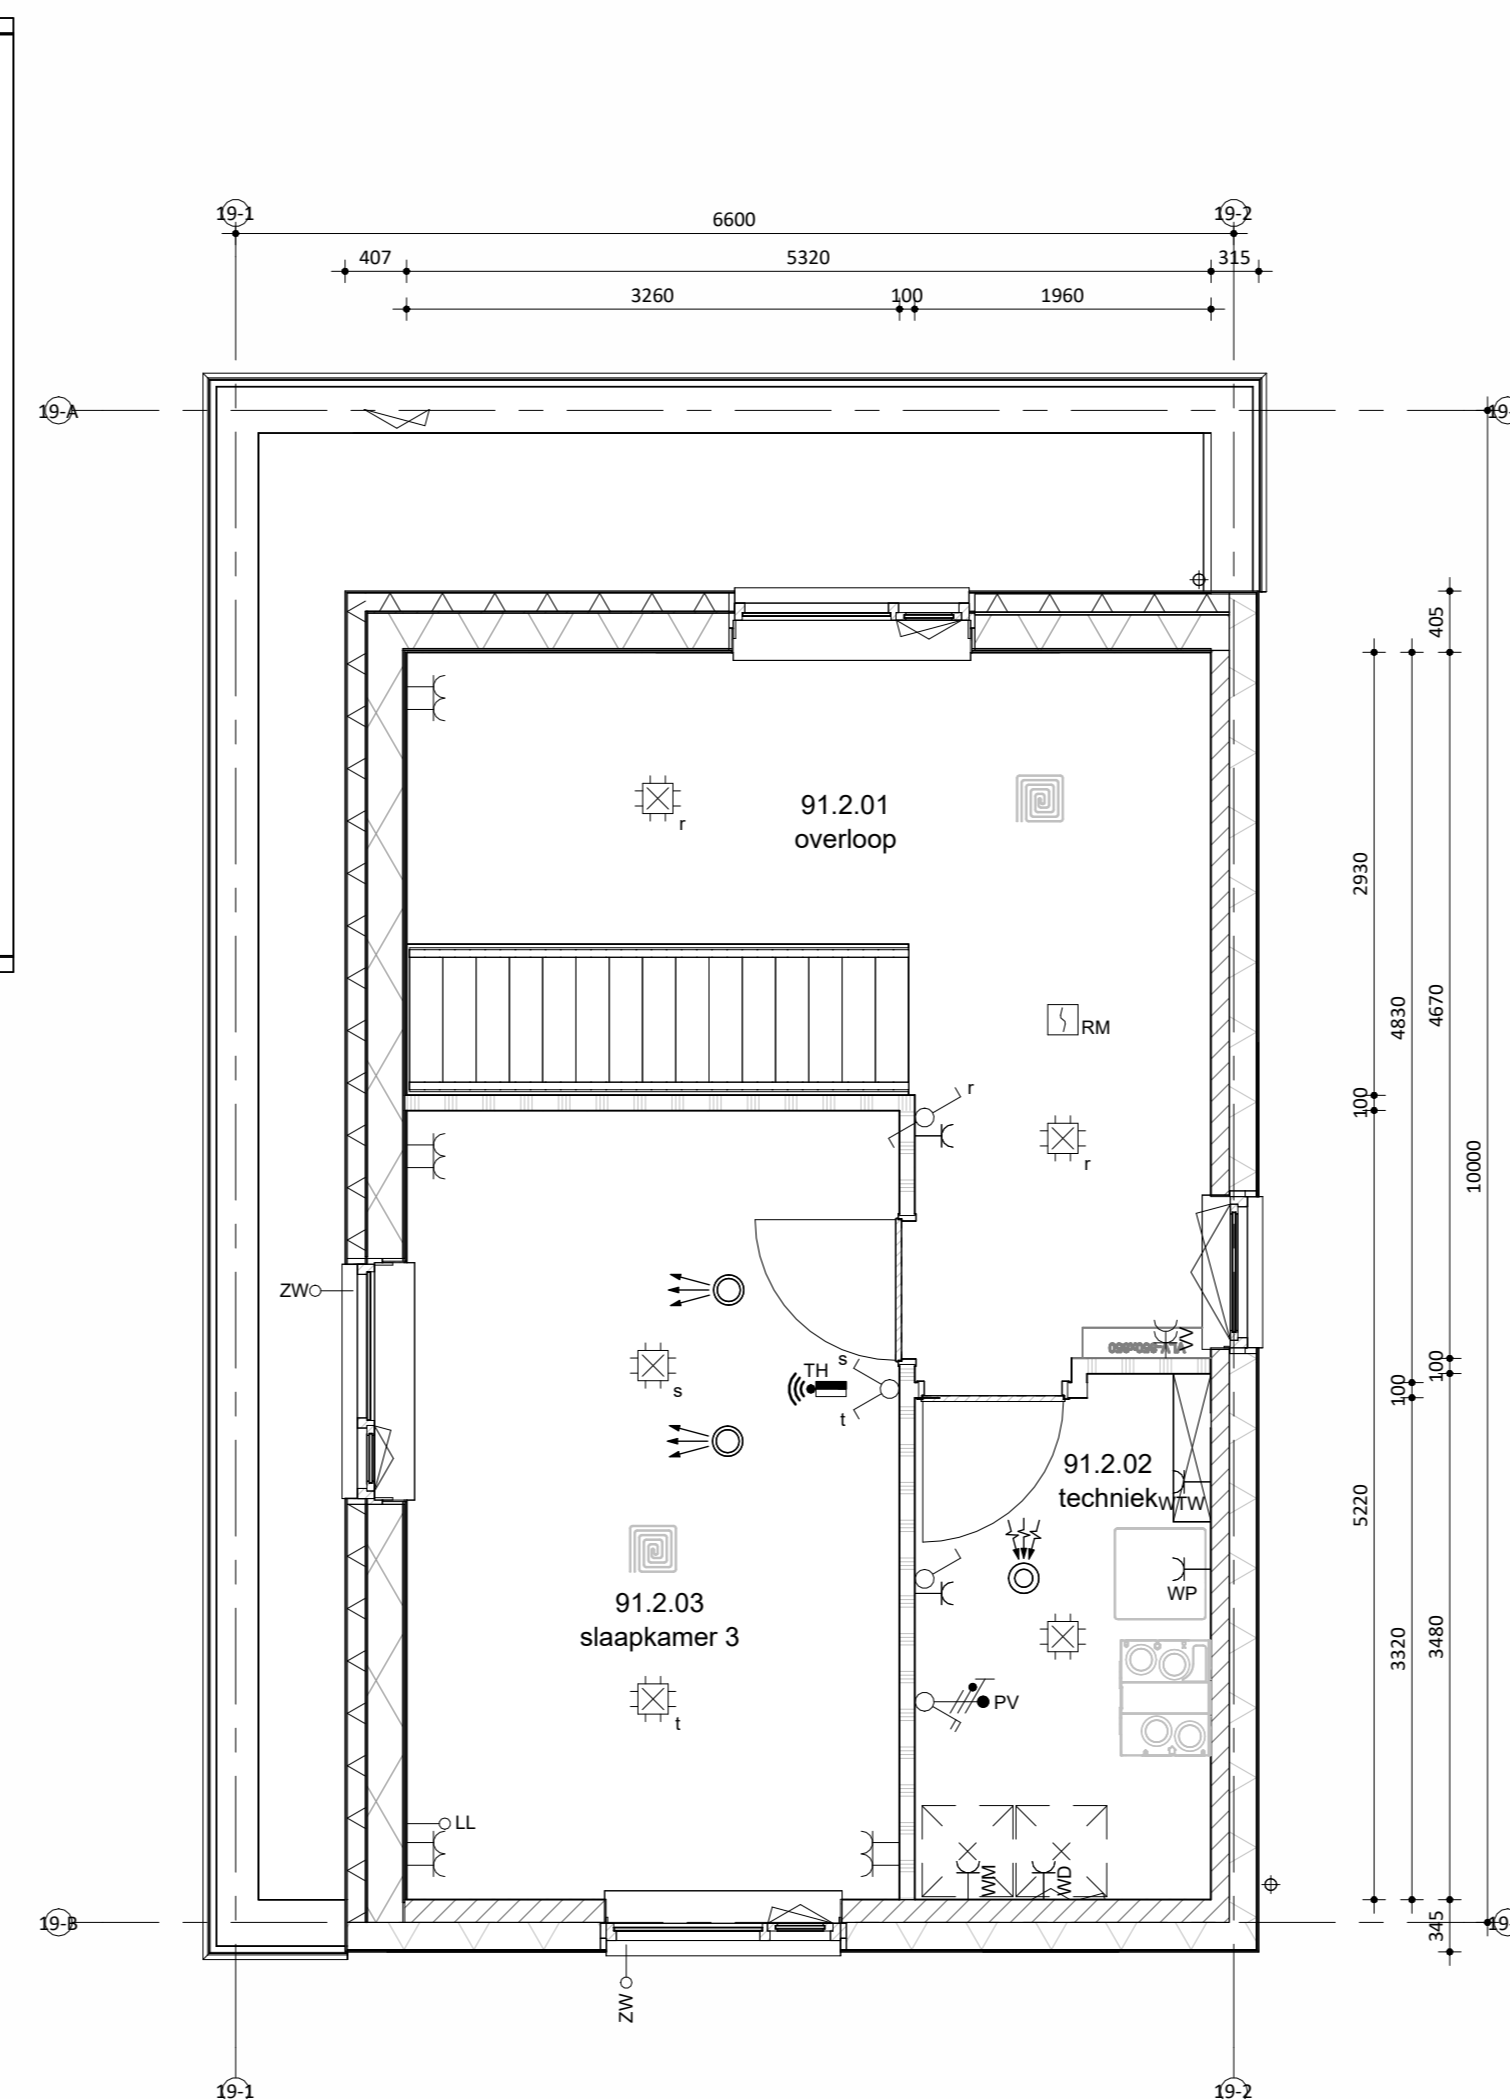

Tweede verdieping



Situatie  
schaal 1:1000

**Remmers Bouwbedrijf**

Maatvoering in het werk te controleren. De technische omschrijving prevaleert op de tekeningen. wijzigingen:

Kroonberg 1  
5917 TR Terborch  
T: 013 - 972 25 00  
E: info@remmersbouwgroep.nl  
W: www.remmersbouwgroep.nl

onderdeel: Verkooptekening bnr 91  
project: 52 woningen, Markant Fase 1 Zevenbergen  
opdrachtgever: Markvelden-Noord VOF

datum: 24-04-2026 status: DEFINITIEF werknummer: 422440  
schaal: 1:50/100 projectleider: - fase: bladnummer:  
afmeting: A0 getekend: jk DO VK\_91