


bnr 51 t/m 54	Materiaal	Kleur
Onderdeel	verticale houten beschieting	zwart
speciaal gevelmateriaal	baksteen wasserstrich EN1174, waalformaat	beige genuanceerd
gevel metselwerk	voegwerk	lichtgrijs
kozijnen (incl draaiende delen) in metselwerk	kozijnen (incl draaiende delen) in hout	RAL 9001 cremewit
kozijnen (incl draaiende delen) in hout	hout	RAL 7021 zwartgrijs
voordeur	hout	RAL 9001 cremewit
laten/geveldragers	staal, verzink en gepoedercoat	RAL 1015 licht voor
waterslagen t.p.v. metselwerk	prefab beton	lichtgrijs
waterslagen t.p.v. hout special	aluminium	RAL 7021 zwartgrijs
zigevel bnr 51	keramische dakpan	donker, antraciet
dakbedekking	hwa	natuur, grijs
veranda	massief hout, douglas	zwart


kleuren zijn indicatief en kunnen afwijken van de werkelijkheid

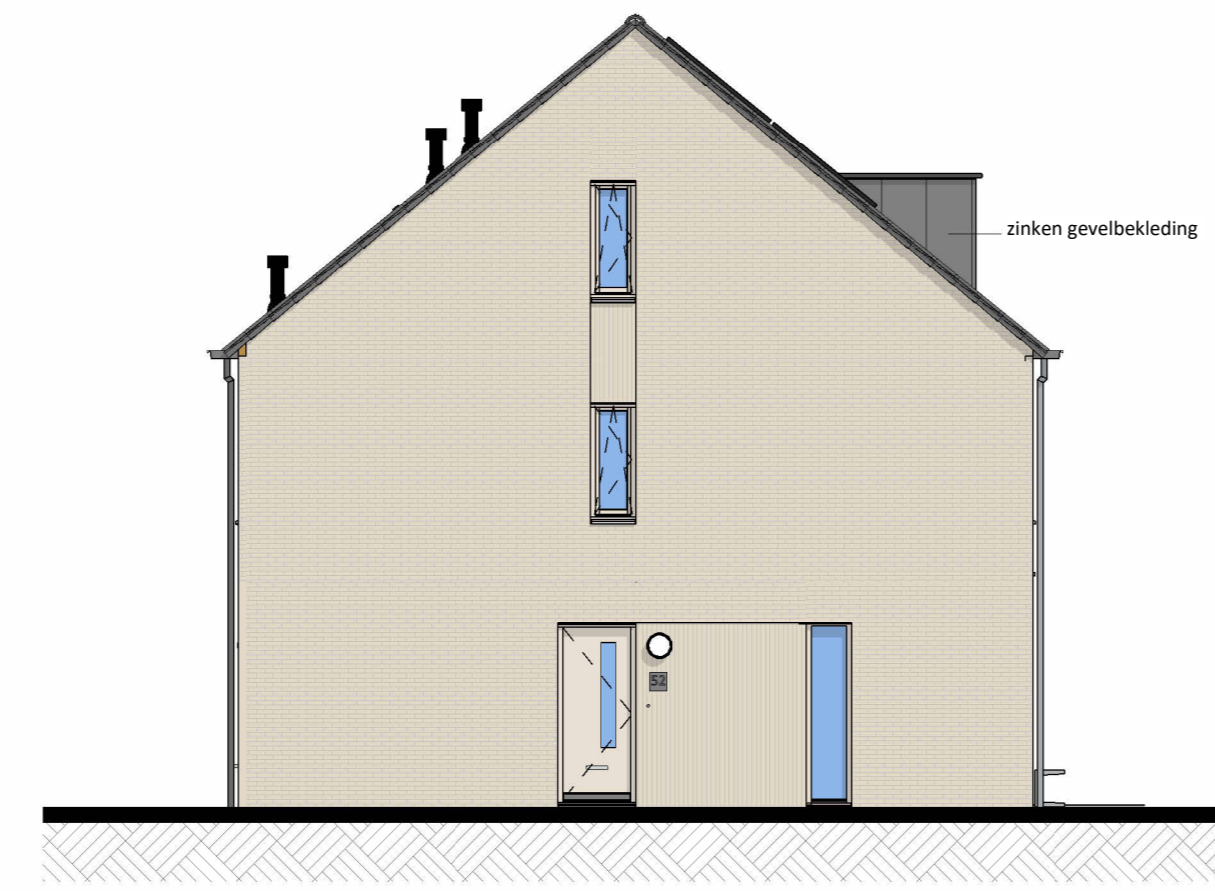


Linkergevel




Voorgevel

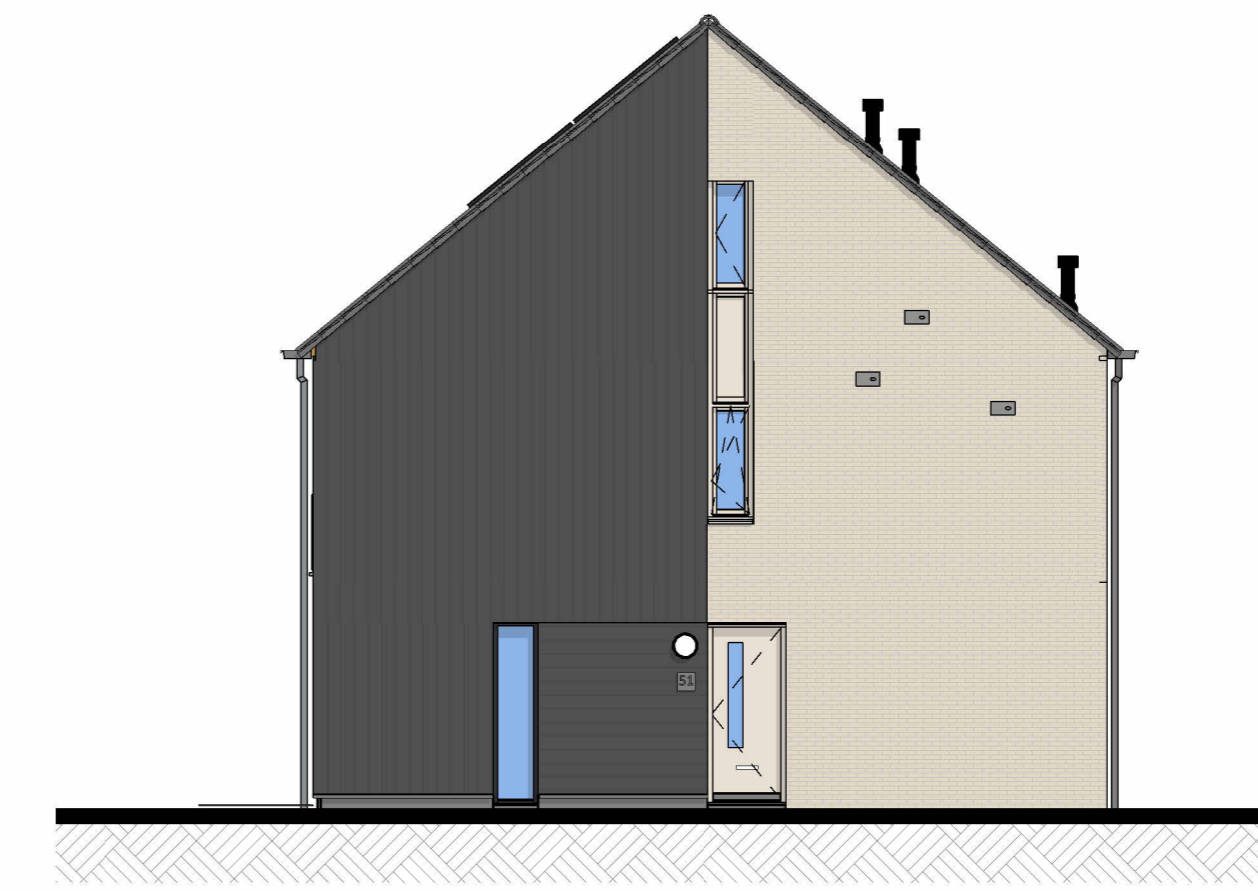


Rechtergevel

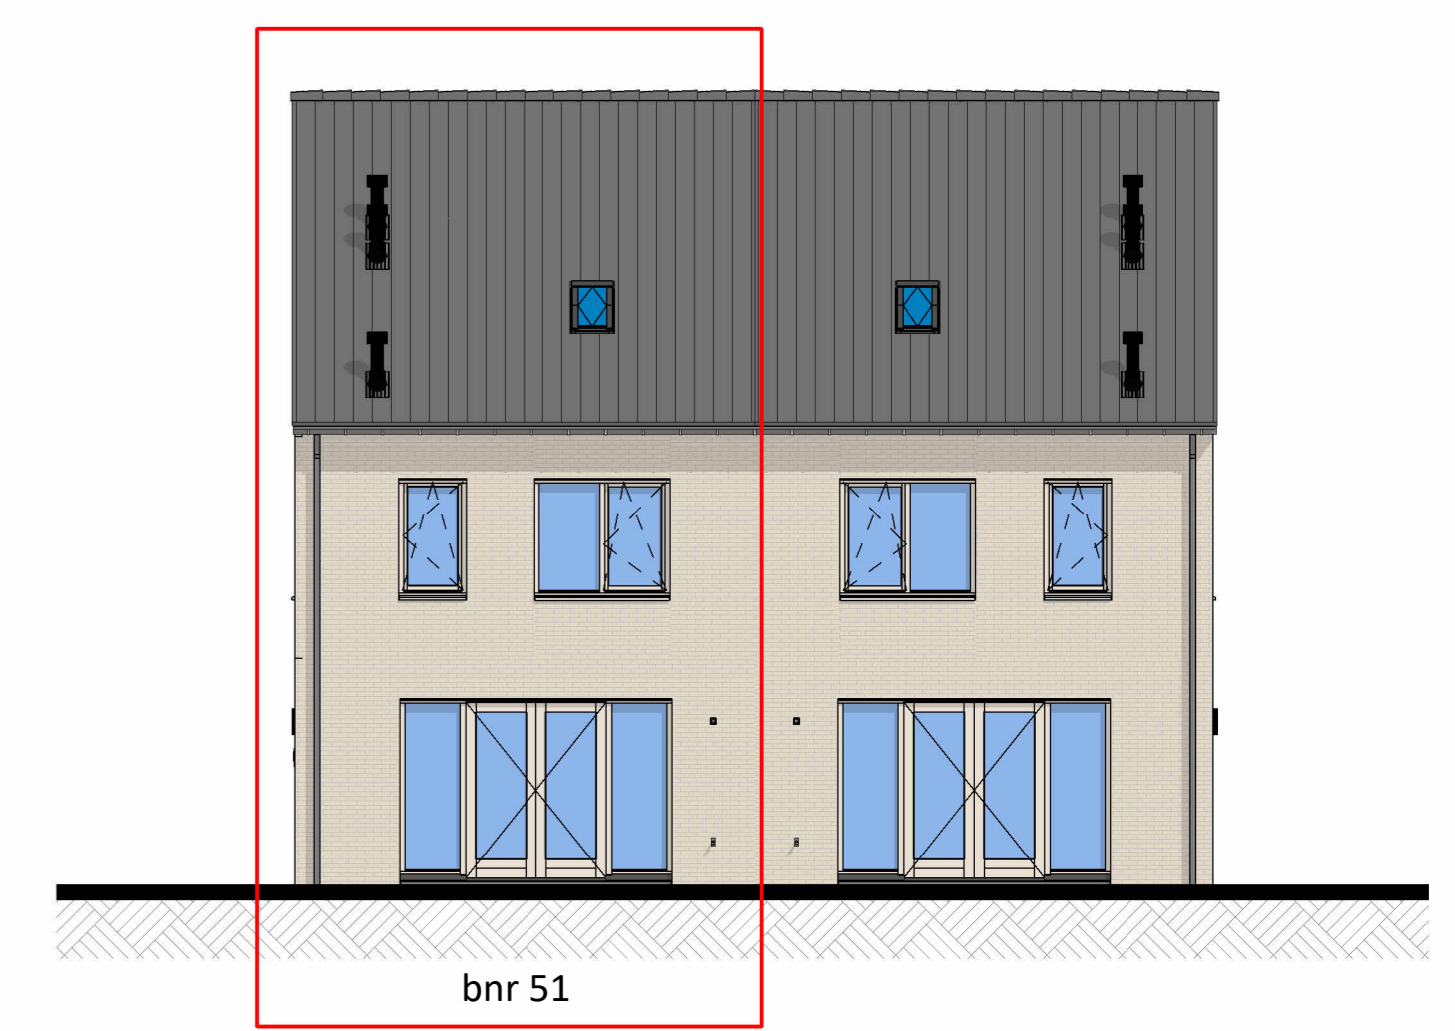


Achtergevel

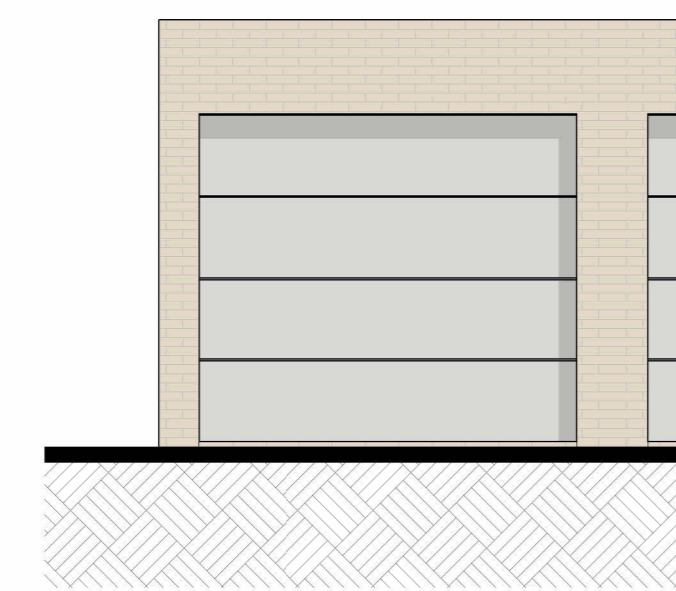


Voorgevel berging

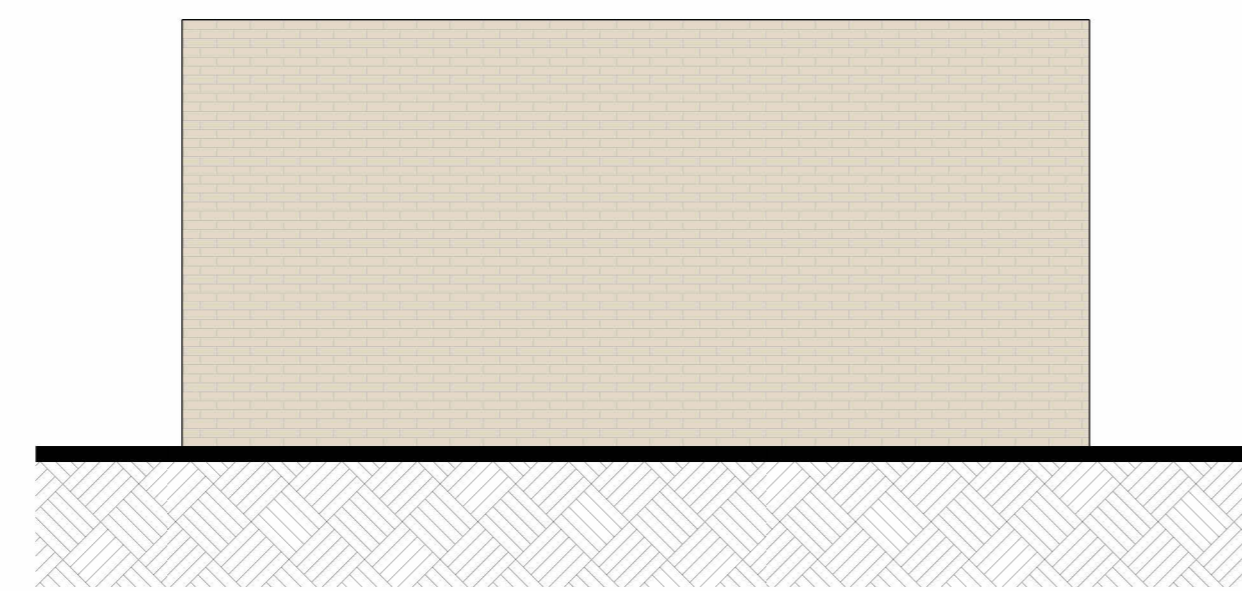

Zijgevel berging

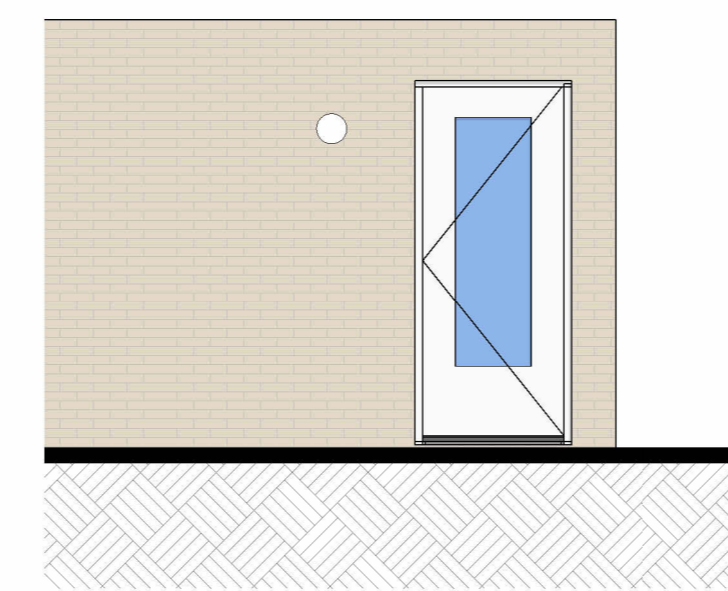


Achtergevel berging

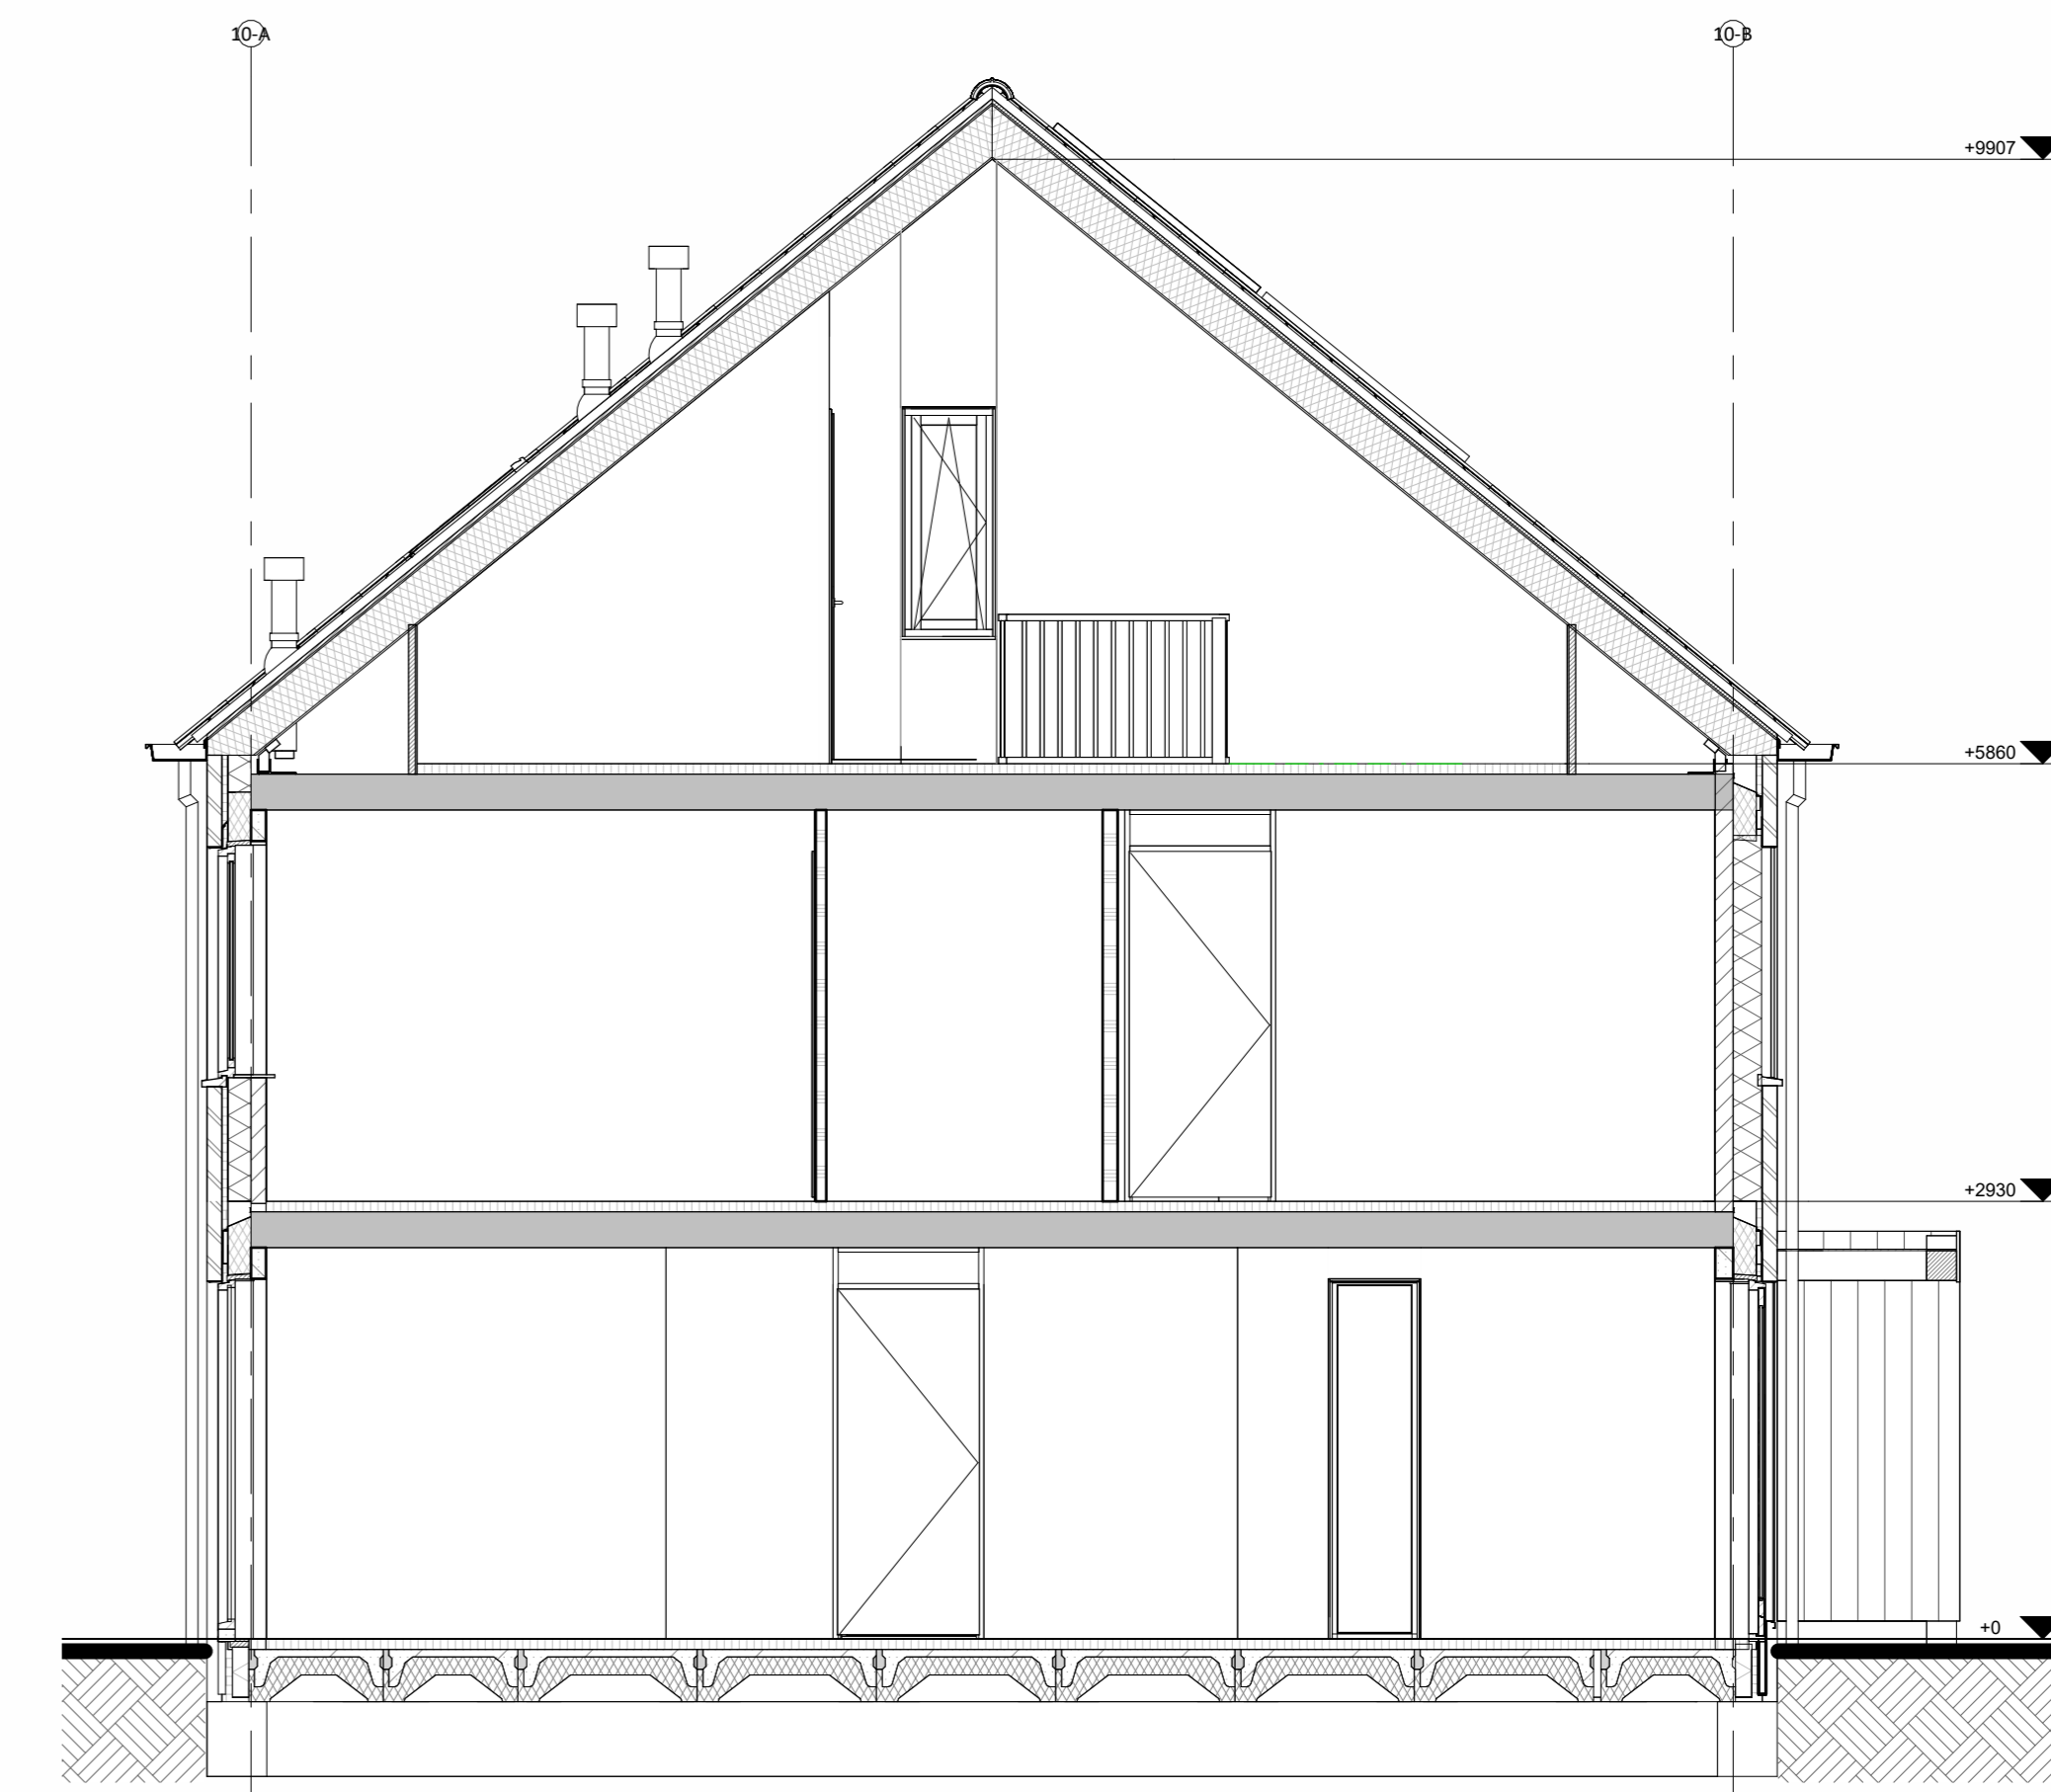


Doorsnede A-A


Hoogte (+v.l.)	Symbol	Omschrijving
	■	Groepenkast
Plafond	⊗	Centraaldoos l.b.v. lichtpunt zonder armatuur
2100	⊗	Wandlichtpunt zonder armatuur
1200	⊗	Beldrukker
2500	⊗	Schel
1500	⊗	Videofoon toestel
Plafond	⊗	Rookmelder optisch
1050	⊗	Enkelpolige schakelaar
1050	⊗	Enkelpolige schakelaar met wandcontactdoos
1050	⊗	Serieschakelaar
1050	⊗	Wisselschakelaar
1050	⊗	Knieschakelaar
300	—	Loze leiding
300	—	Loze leiding Zonwering
300	—	CAI aansluitpunt
300	—	UTP aansluitpunt
300	—	Enkele wandcontactdoos
300	—	Dubbele wandcontactdoos
300	—	Wandcontactdoos 2-voudig opbouw
300	—	Wandcontactdoos 2-voudig opbouw
300	—	E-RAD - Elektr. radiator badkamer 260+VL
300	—	WP - Wärmepompe n.t.b.
300	—	WM - Wasmachine 1200+VL
300	—	WD - Wasdroger 1200+VL
1500	—	CO2 Sensor (l.b.v. ventilatie systeem)
1500	—	Thermostaat RF
1700	—	Centraal aardpunt badkamer
1700	—	Aardmat
Plafond	⊗	Ventilatie Afzuig-ventiel
Plafond	⊗	Ventilatie Inblaas-ventiel
	⊗	WTW unit
	⊗	Verdelers vloerverwarming

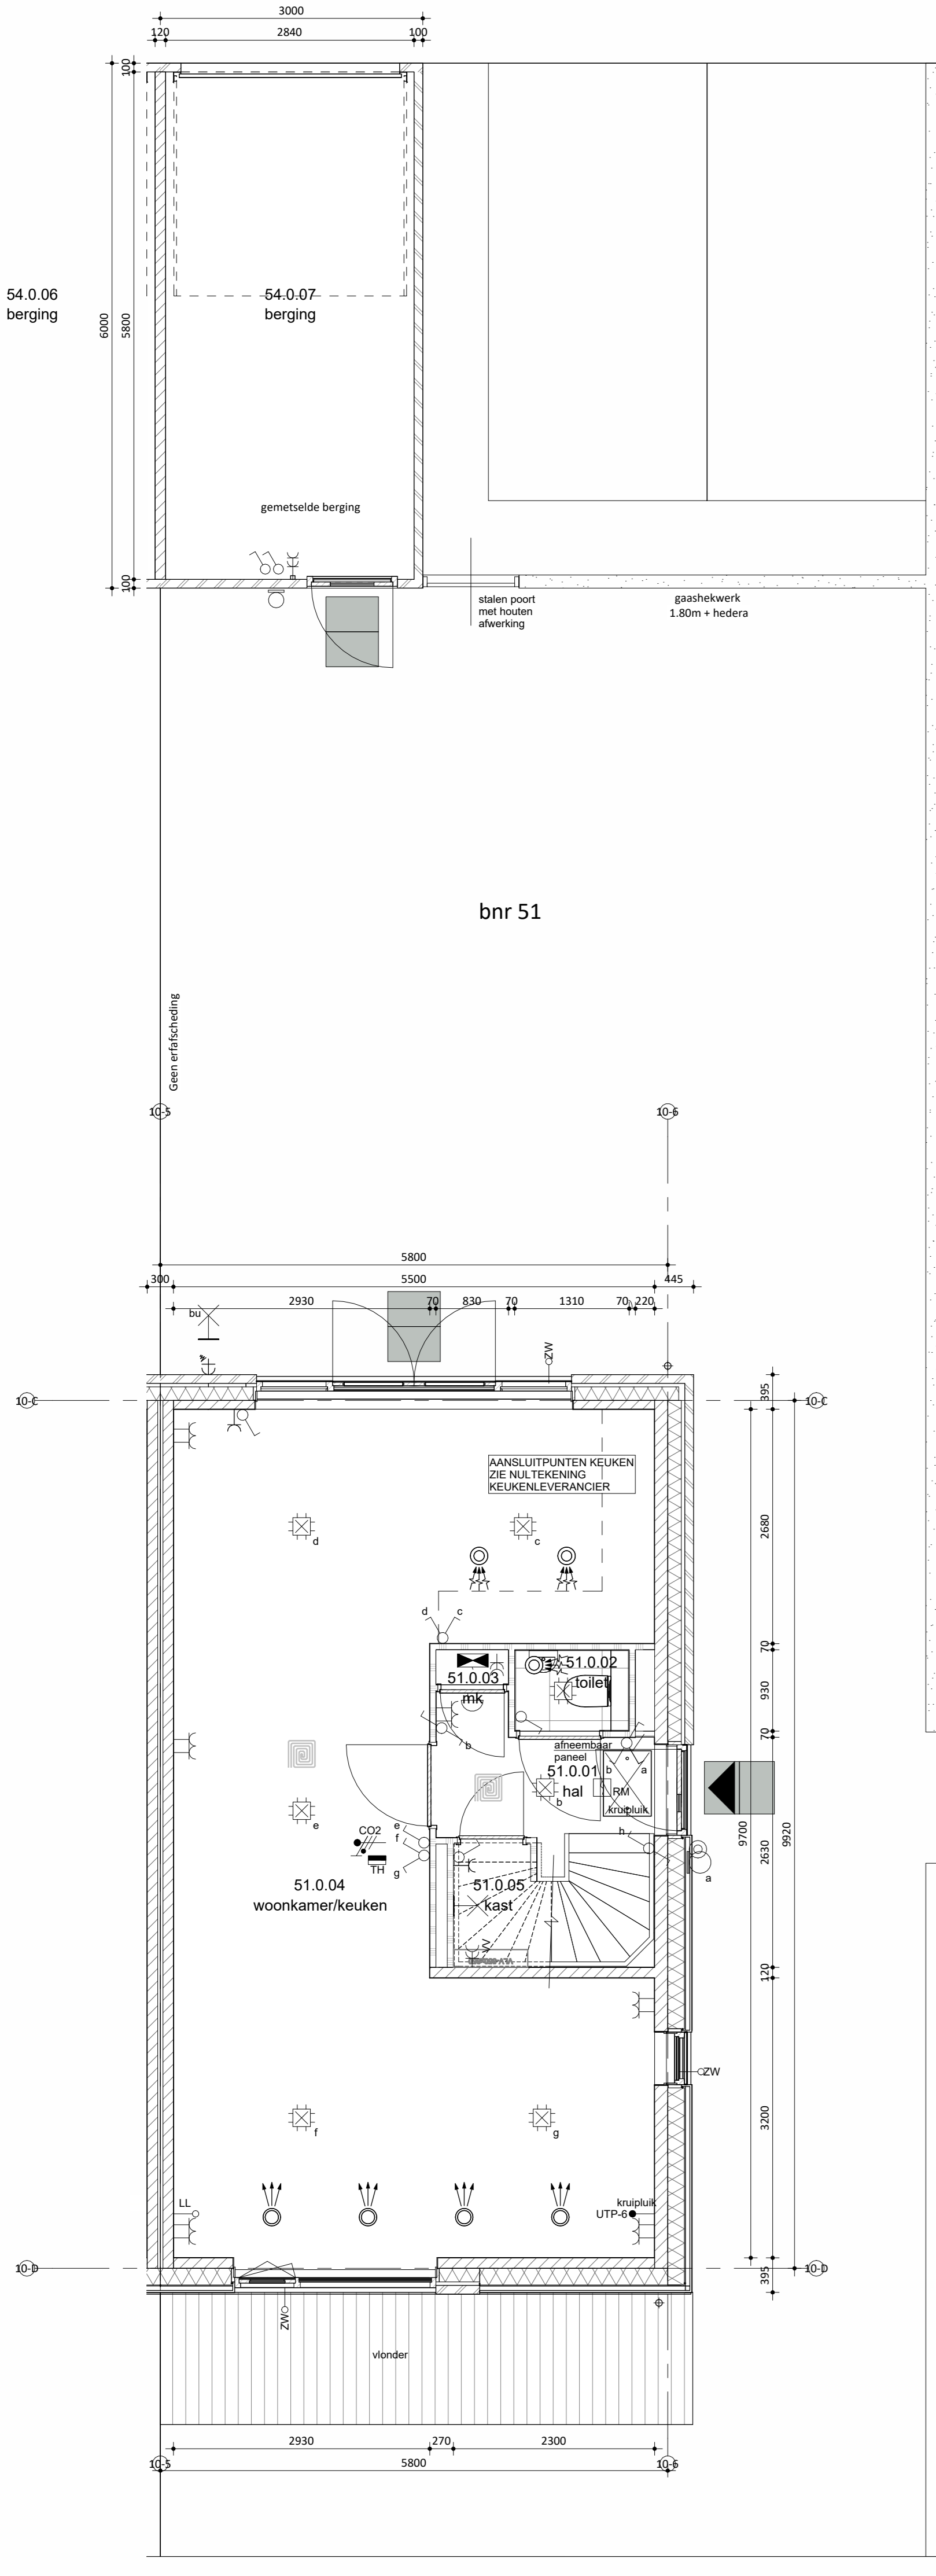

Begane grond

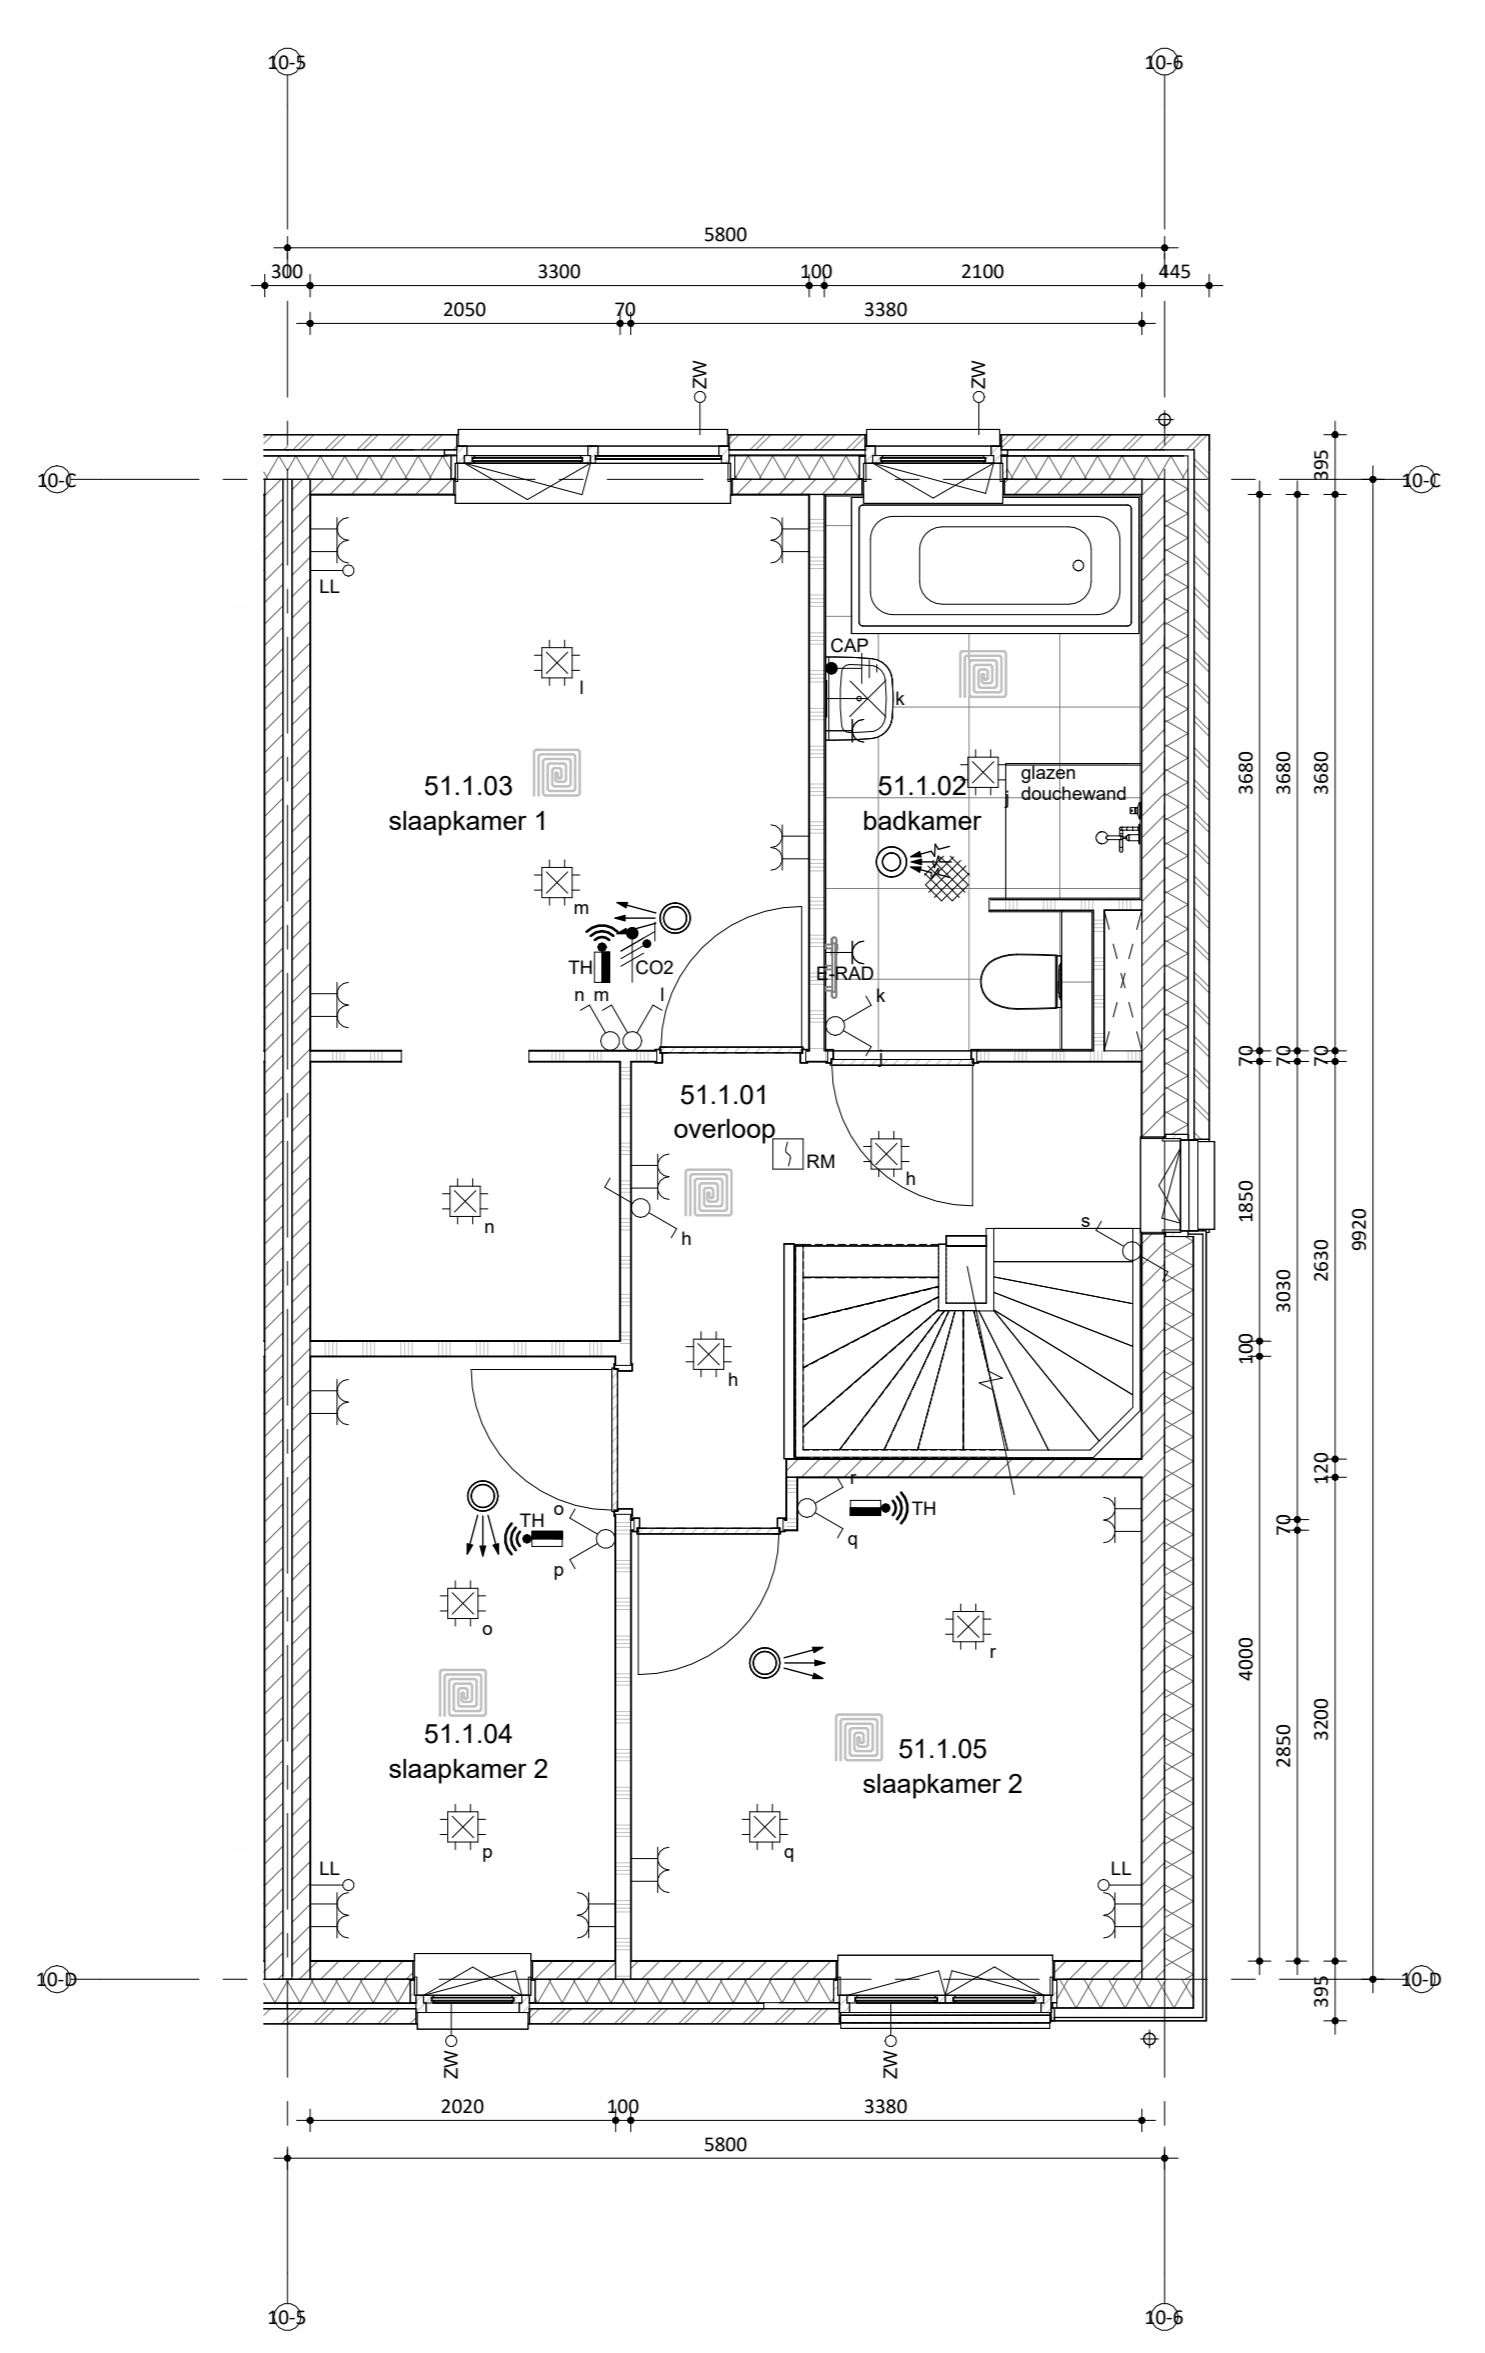

Eerste verdieping

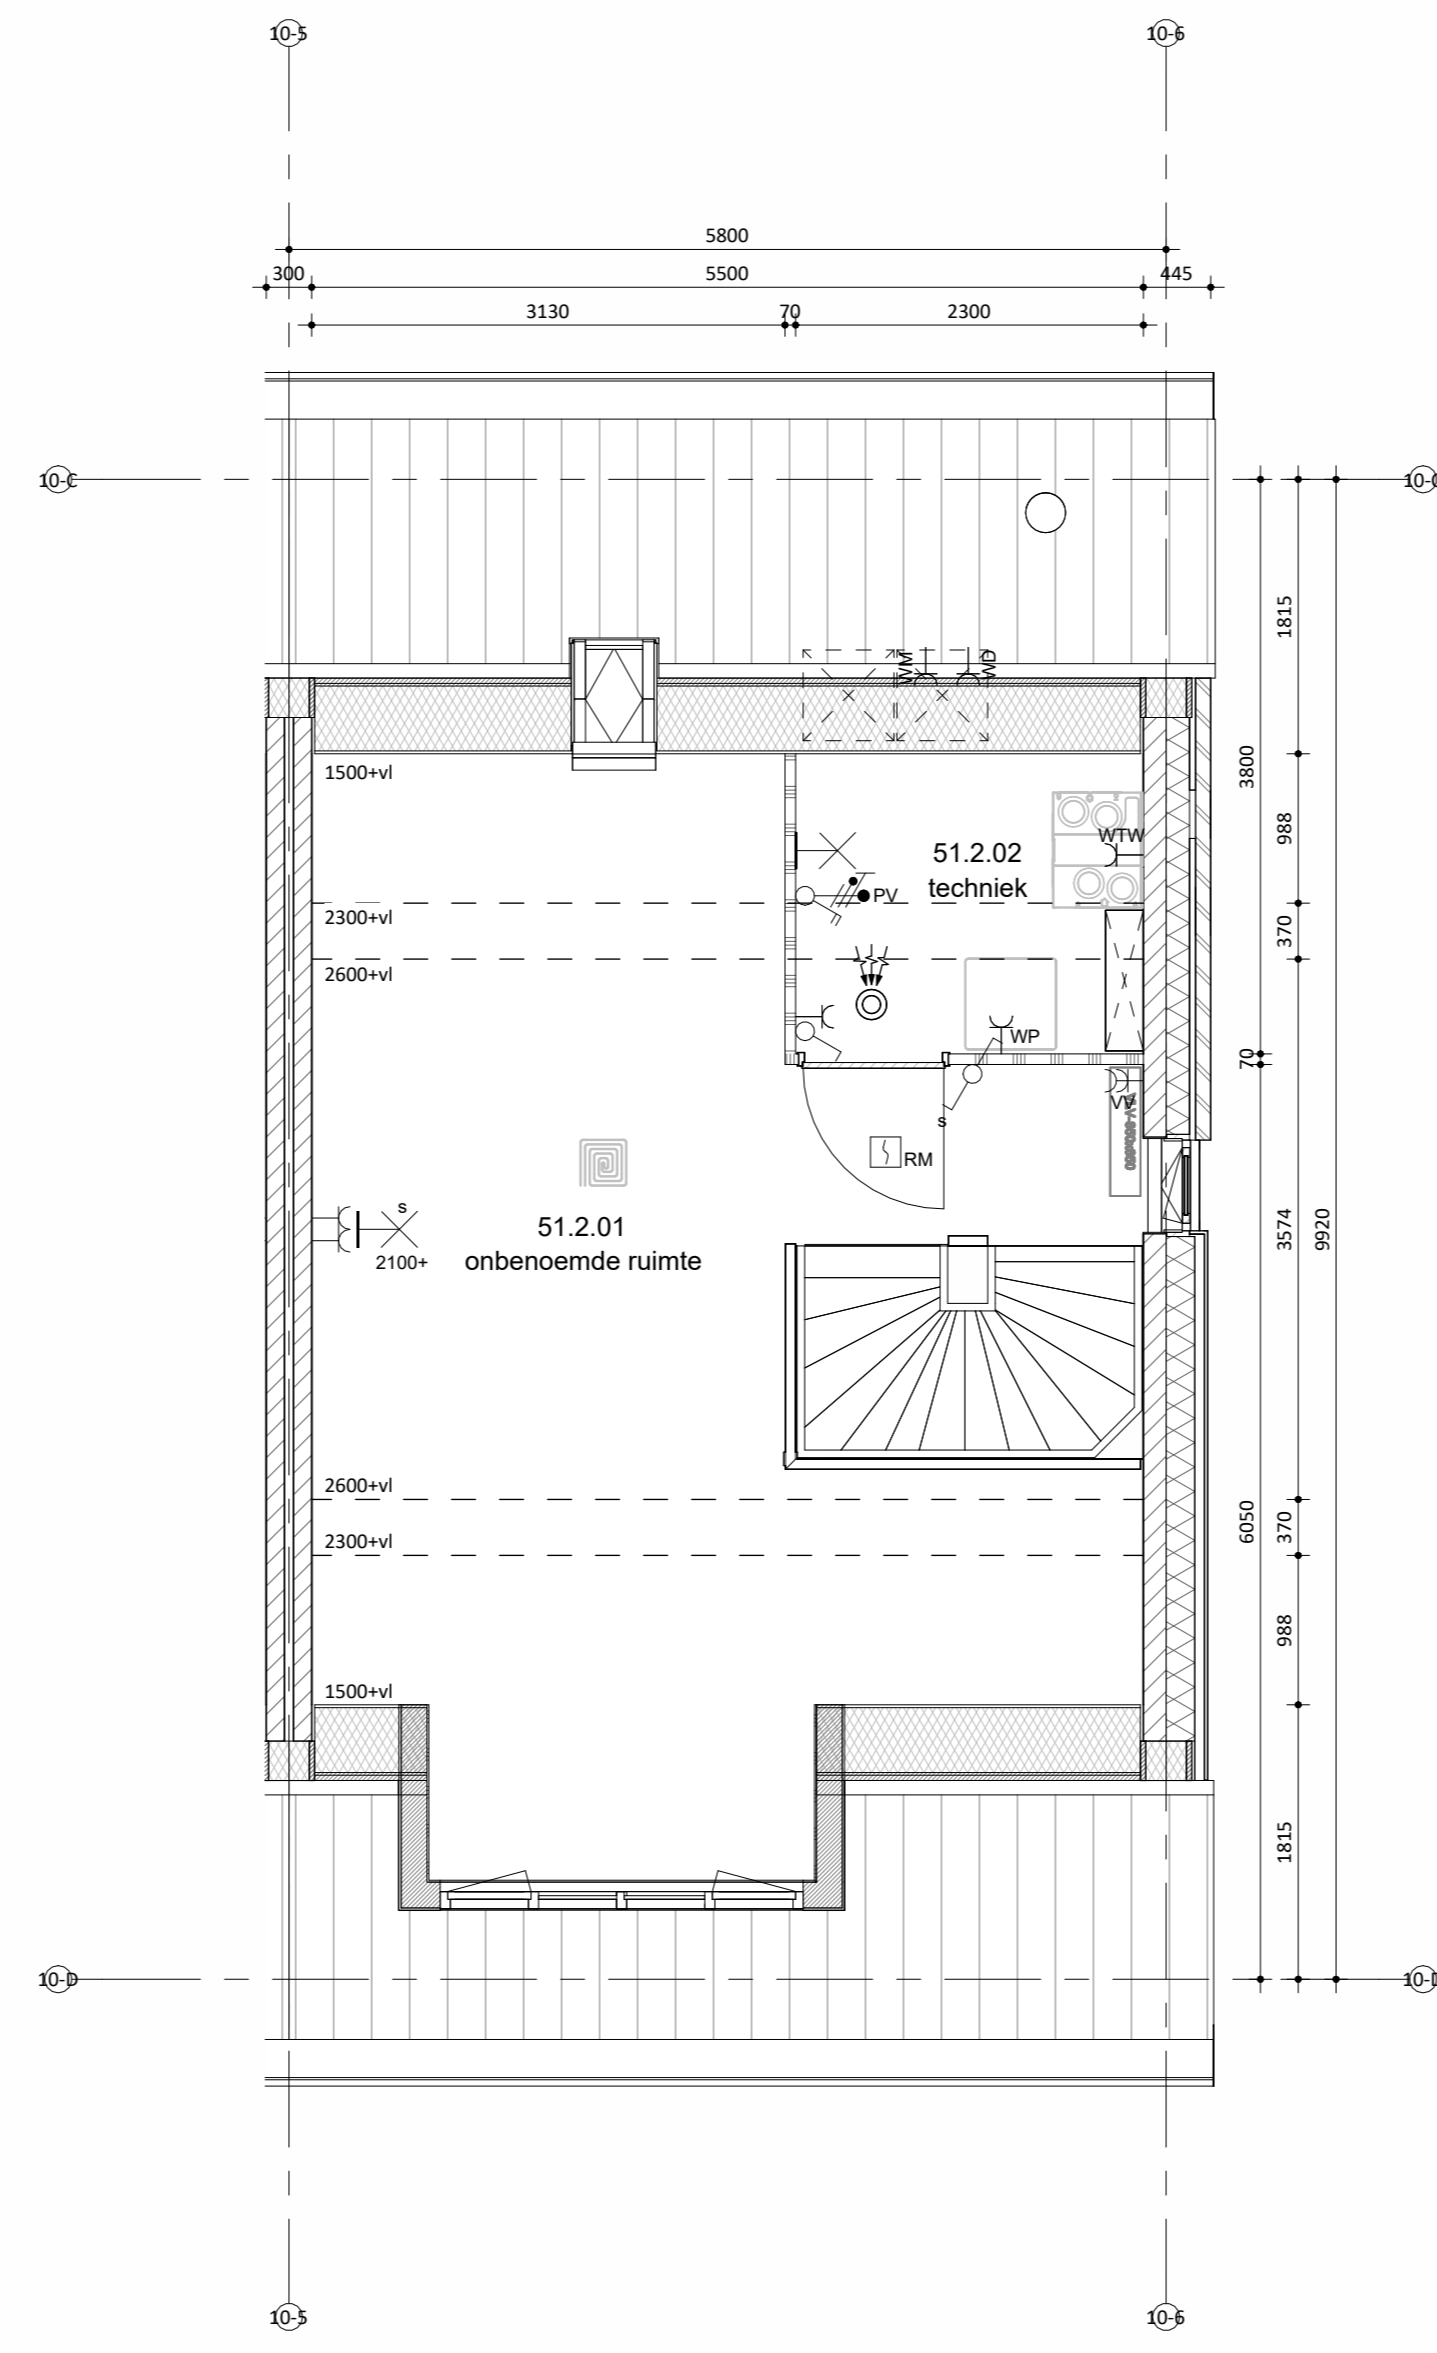

Tweede verdieping



Situatie

schaal 1:1000

Remmers
Bouwbedrijf

Kroonberg 1
5917 1R Teveren
T: 013 - 972 82 00
E: info@remmersbouwgroep.nl
W: www.remmersbouwgroep.nl

Maatvoering in het werk te controleren.
De technische omschrijving prevaleert op de tekeningen.
wijzigingen:

onderdeel: **Verkooptekening bnr 51**
project: **52 woningen, Markant Fase 1 Zevenbergen**
opdrachtgever: **Markvelden-Noord VOF**

datum: **24-04-2026** status: **DEFINITIEF** werknummer: **422440**
schaal: **1:50/100** projectleider: **-** fase: **bladnummer:**
afmeting: **A0** getekend: **jk DO VK_51**