




Linkergevel




Voorgevel




Rechtergevel

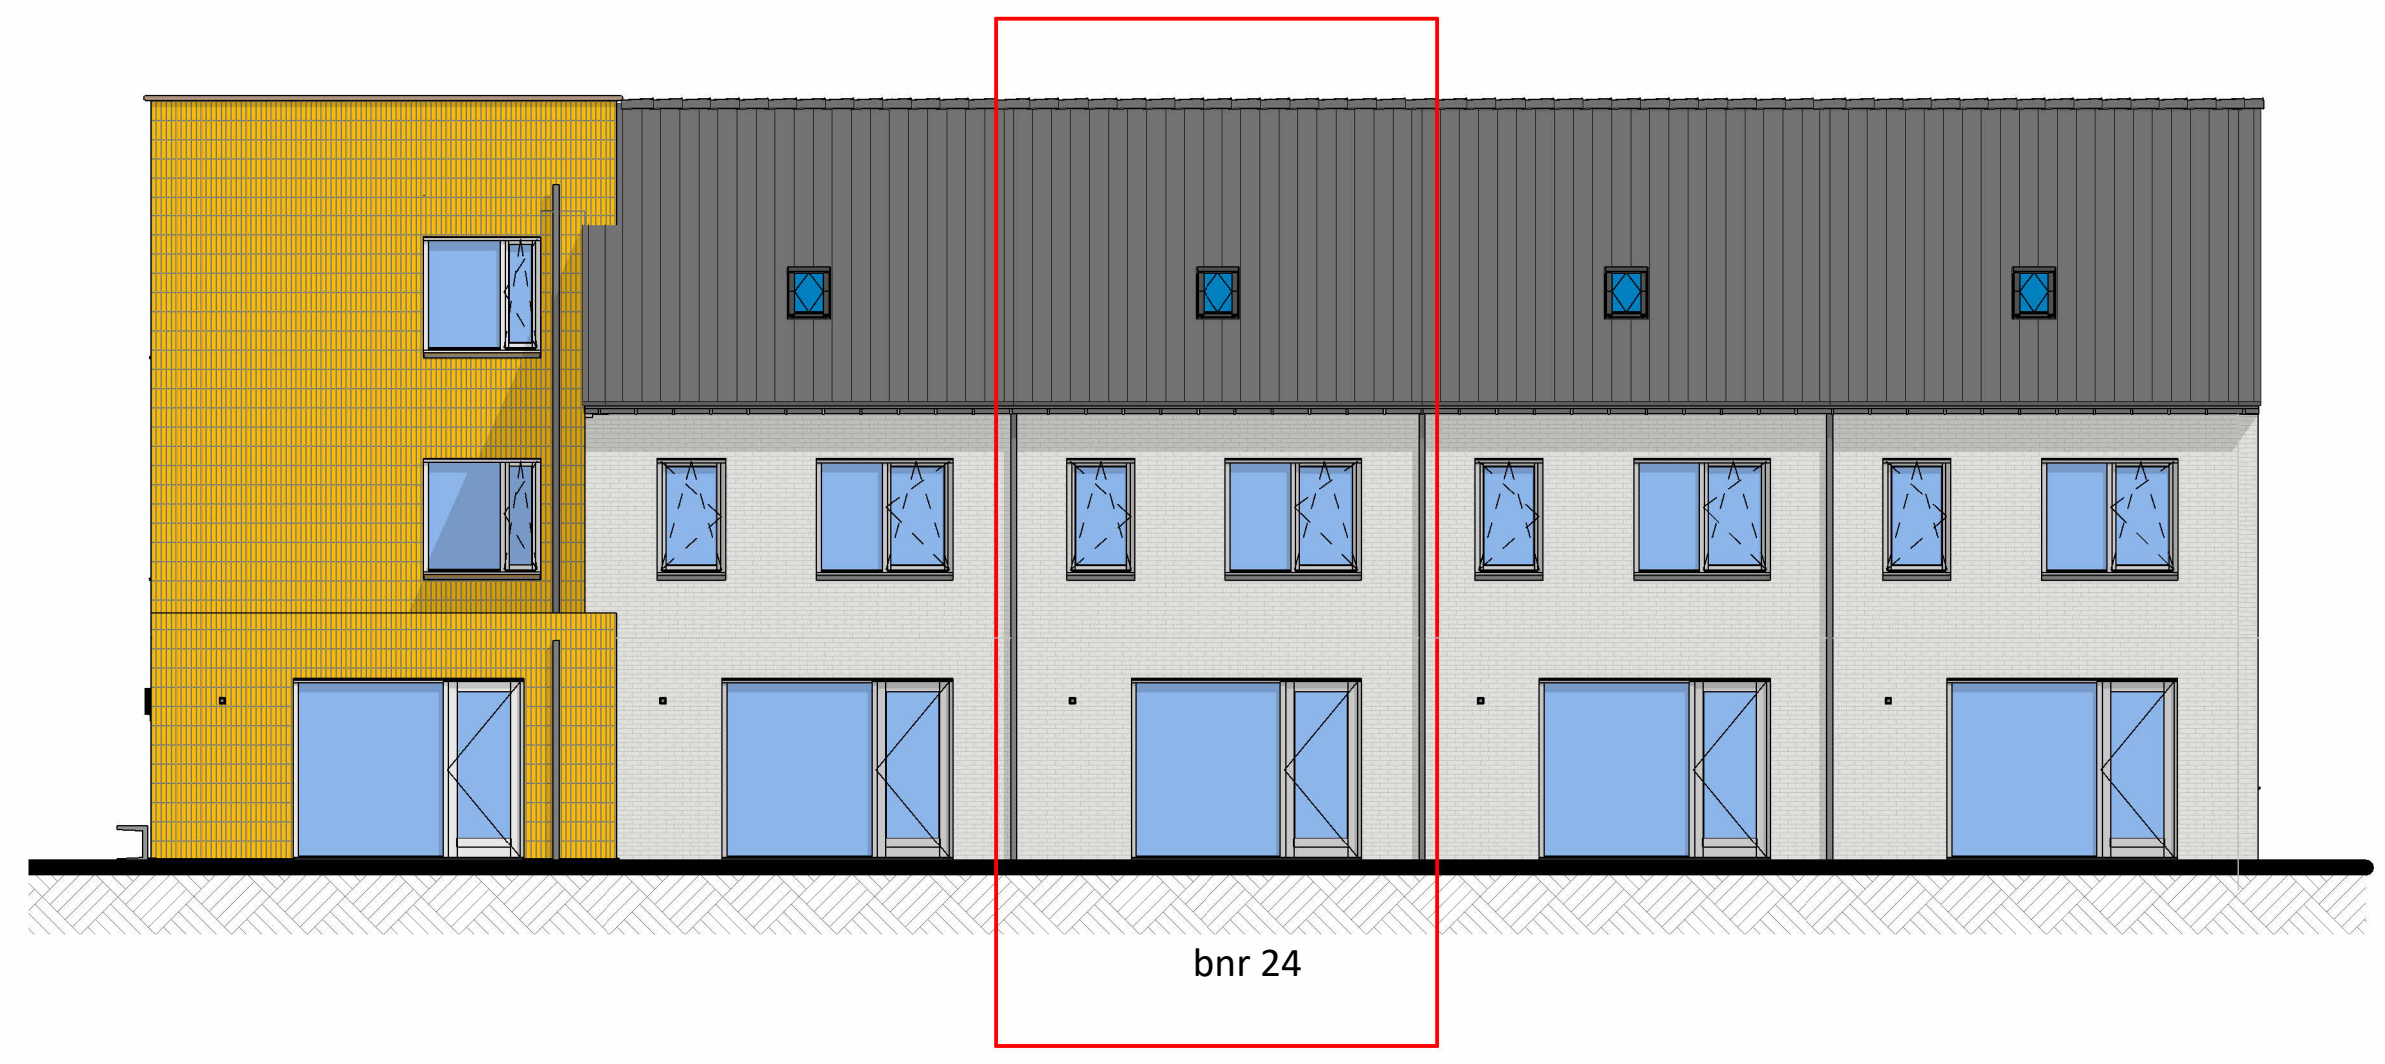


Achtergevel

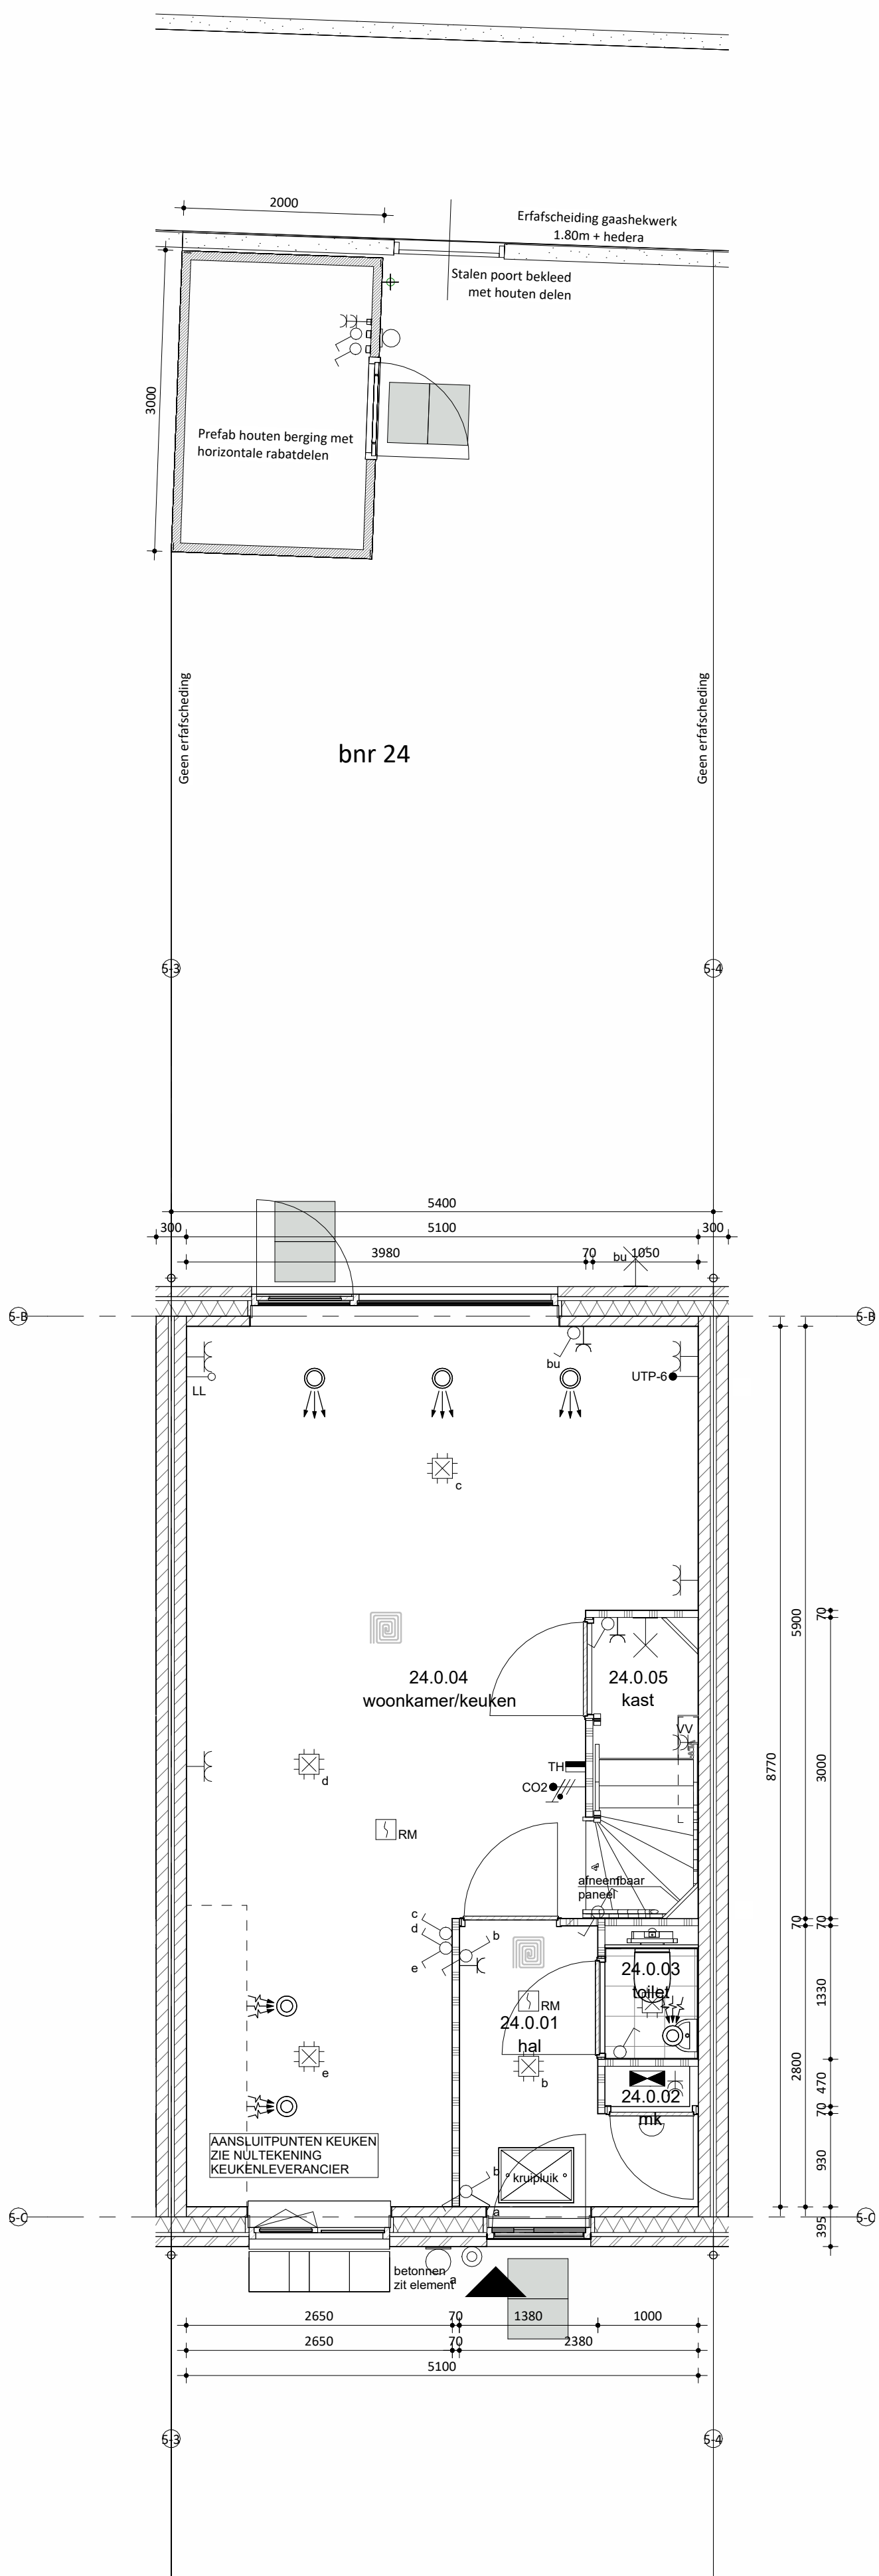

Begane grond

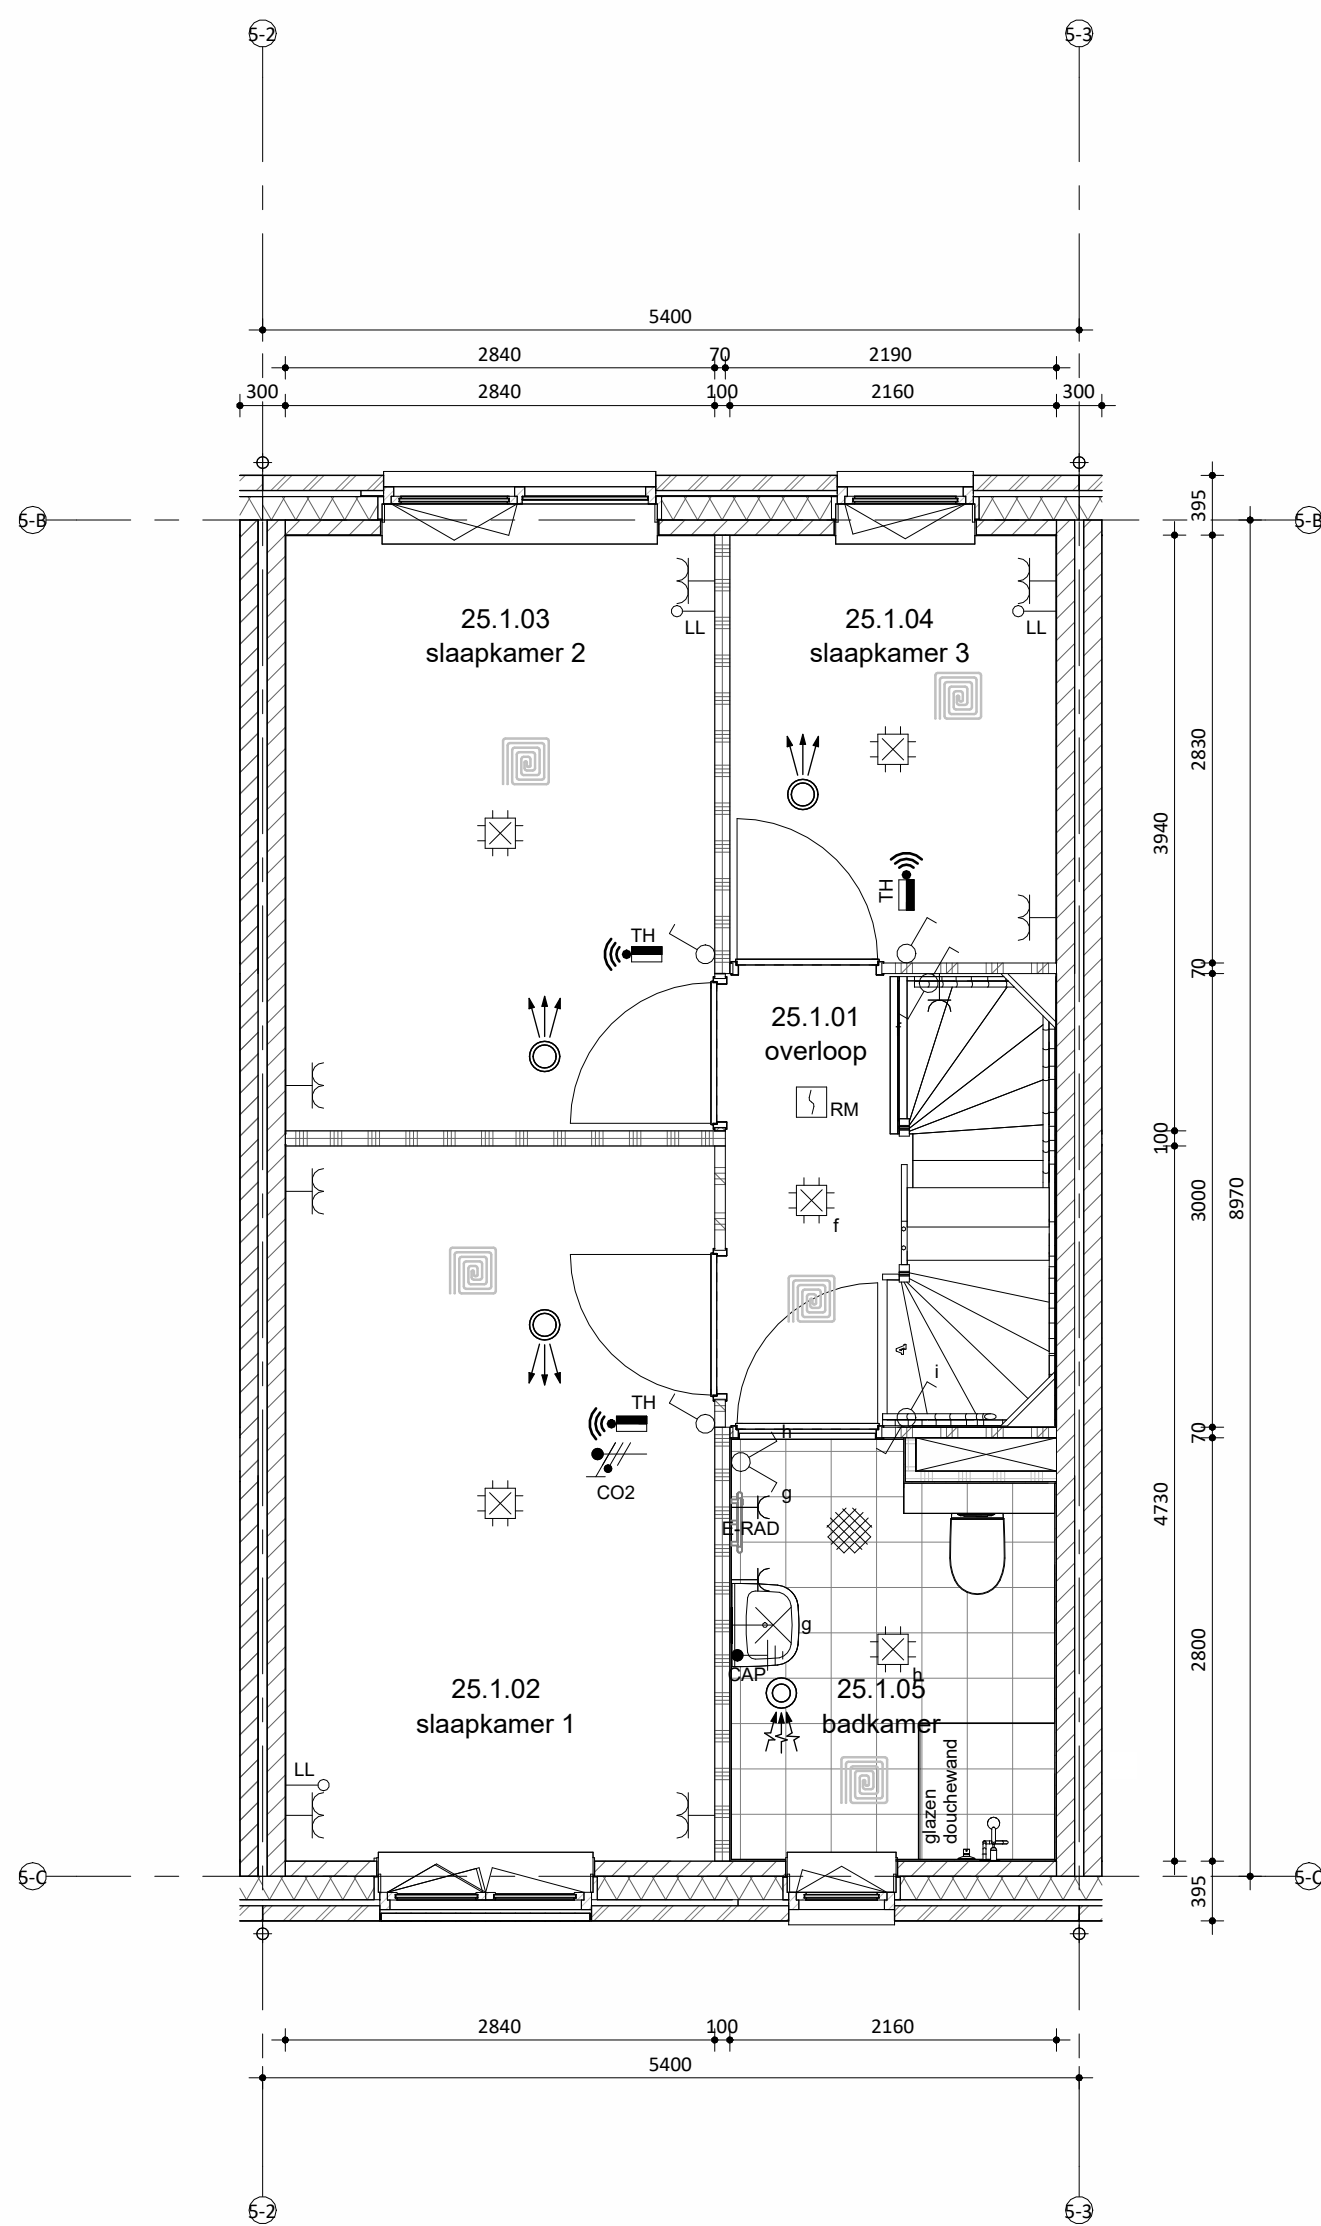

Eerste verdieping

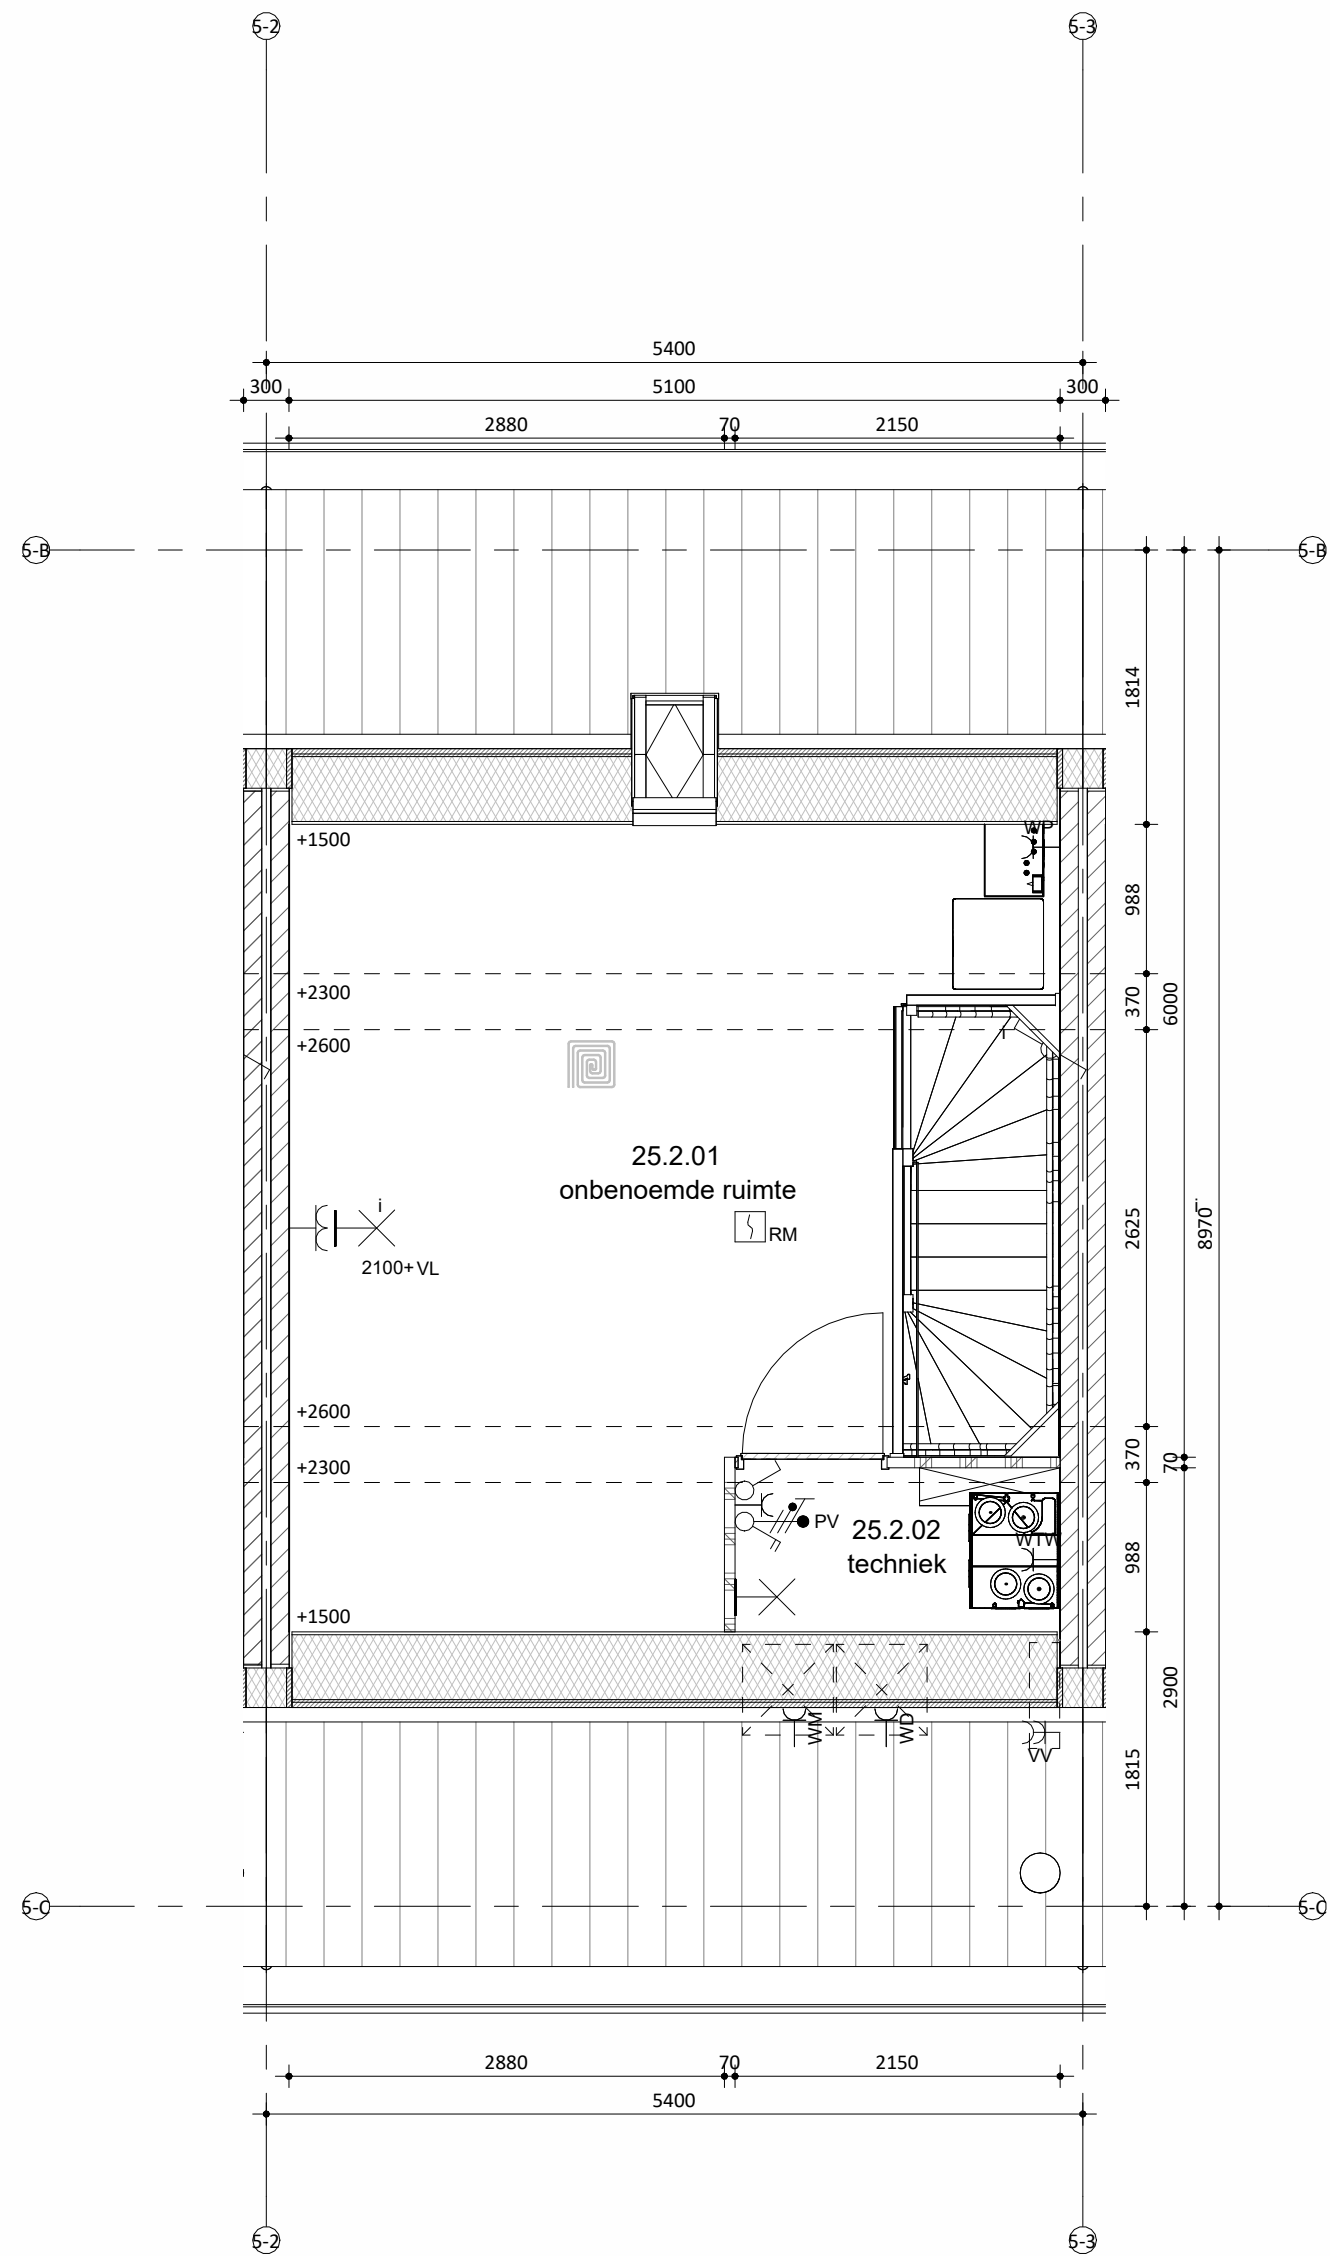


Tweede verdieping



Situatie

schaal 1:1000

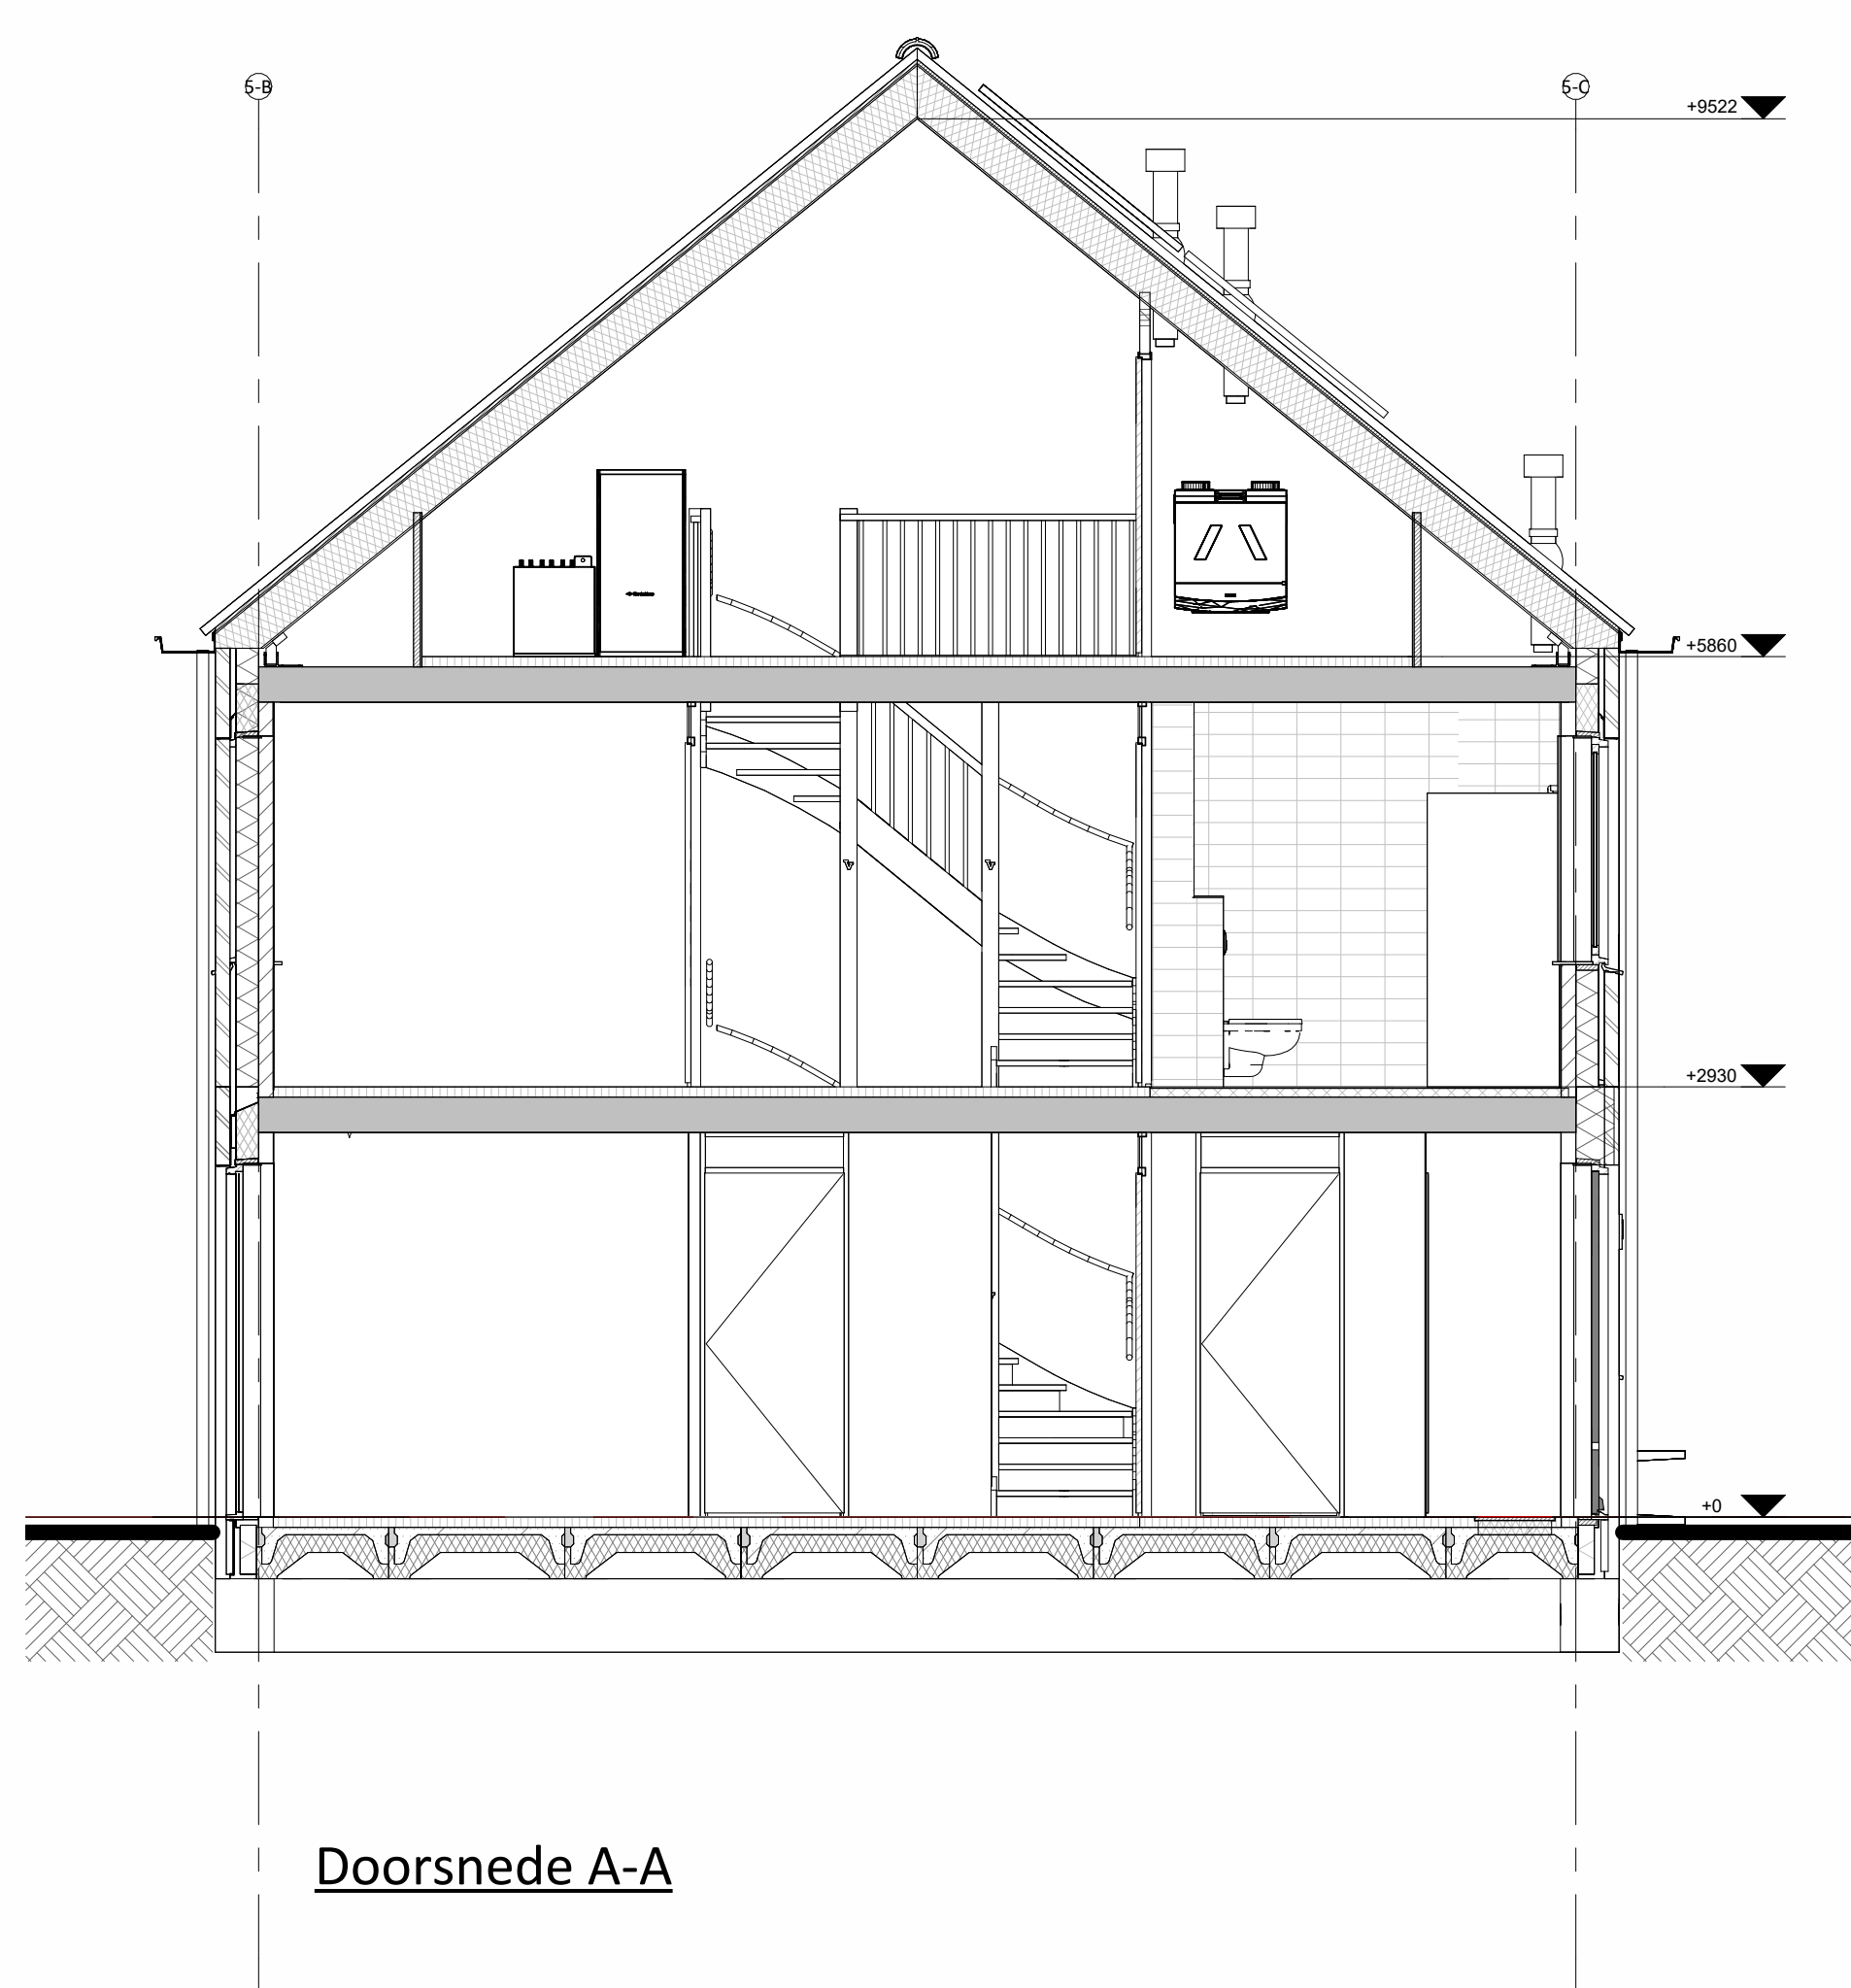

Doorsnede A-A

SPECIAL 2

bnr 22

Onderdeel
speciaal gevelmateriaal
voegwerk
dagkanten
kozijnen
(incl draaiende delen)
voordeur
waterslagen
hwa
daktrim
goot

Materiaal

keramische tegel (244x56mm), verticaal
cement, verdiepte voeg
aluminium zetwerk
hout
hout
aluminium
voorzijde zink, achterzijde pvc
aluminium
zink

Kleur

42 donkergeel
lichtgrijs
RAL 9010 zuiverwit
RAL 9010 zuiverwit
RAL 9010 zuiverwit
RAL 9010 zuiverwit
naturel, grijs
donkergeel
naturel

bnr 23 t/m 26

Onderdeel
gevel metselwerk
voegwerk
kozijnen
(incl draaiende delen)
voordeur
laten/gevel dragers
waterslagen tpv metselwerk

Materiaal

baksteen wasserstrich EN1147,
waaformaat
cement, verdiepte voeg
hout
hout
staal, verzink en gepoedercoat
prefab beton
keramische dakpan
voorzijde zink, achterzijde pvc

Kleur

lichtgrijs genuanceerd
lichtgrijs
RAL 7047 telegrijs 4
RAL 7047 telegrijs 4
RAL 7044 zijdegrijs 4
lichtgrijs
donker, antraciet
naturel, grijs

kleuren zijn indicatief en kunnen afwijken van de werkelijkheid

Hoogte (+V.L.)	Symbol	Omschrijving
		Groepenkast
Plafond		Centraaldoos l.b.v. lichtpunt zonder armatuur
2100		Wandlichtpunt zonder armatuur
1200		Bedrukker
2500		Schel
1500		Videofontoestel
Plafond		Rockmelder optisch
1050		Enkelpolige schakelaar
1050		Enkelpolige schakelaar met wandcontactdoos
1050		Wisselschakelaar
1050		Kruisschakelaar
300		Loze leiding
300		CAI aansluitpunt
300		UTP aansluitpunt
300		Enkele wandcontactdoos
300		Dubbele wandcontactdoos
300		Wandcontactdoos 2-voudig opbouw
300		E-RAD - Elektr. radiator badkamer
300		WP - Wasmachine
300		WM - Wasmachine
300		WD - Wasdroger
1500		CO2 Sensor (l.b.v. ventilatie systeem)
1500		Thermostaat RF
1700		Centraal aardpunt badkamer
vloer		Aardmat
Plafond		Ventilatie Afzuig-ventiel
Plafond		Ventilatie Inblaas-ventiel
		WTW unit
		Verdelers vloerverwarming



Kronenberg 1
5507 118 Tilburg
T: 013 - 577 35 00
E: info@remmersbouwgroep.nl
W: www.remmersbouwgroep.nl

Maatvoering in het werk te controleren.
De technische omschrijving prevaleert op de tekeningen.
wijzigingen:
A 13-05-2026 diverse wijzigingen

onderdeel: Verkooptekening bnr 24
project: 52 woningen, Markant Fase 1 Zevenbergen
opdrachtgever: Markvelden-Noord VOF

datum: 24-04-2026 status: DEFINITIEF werknummer: 422440
schaal: 1:50/100 projectleider: - fase: bladnummer:
afmeting: A0 getekend: jk DO VK_24A