



Linkergevel




Voorgevel




Rechtergevel




Achtergevel

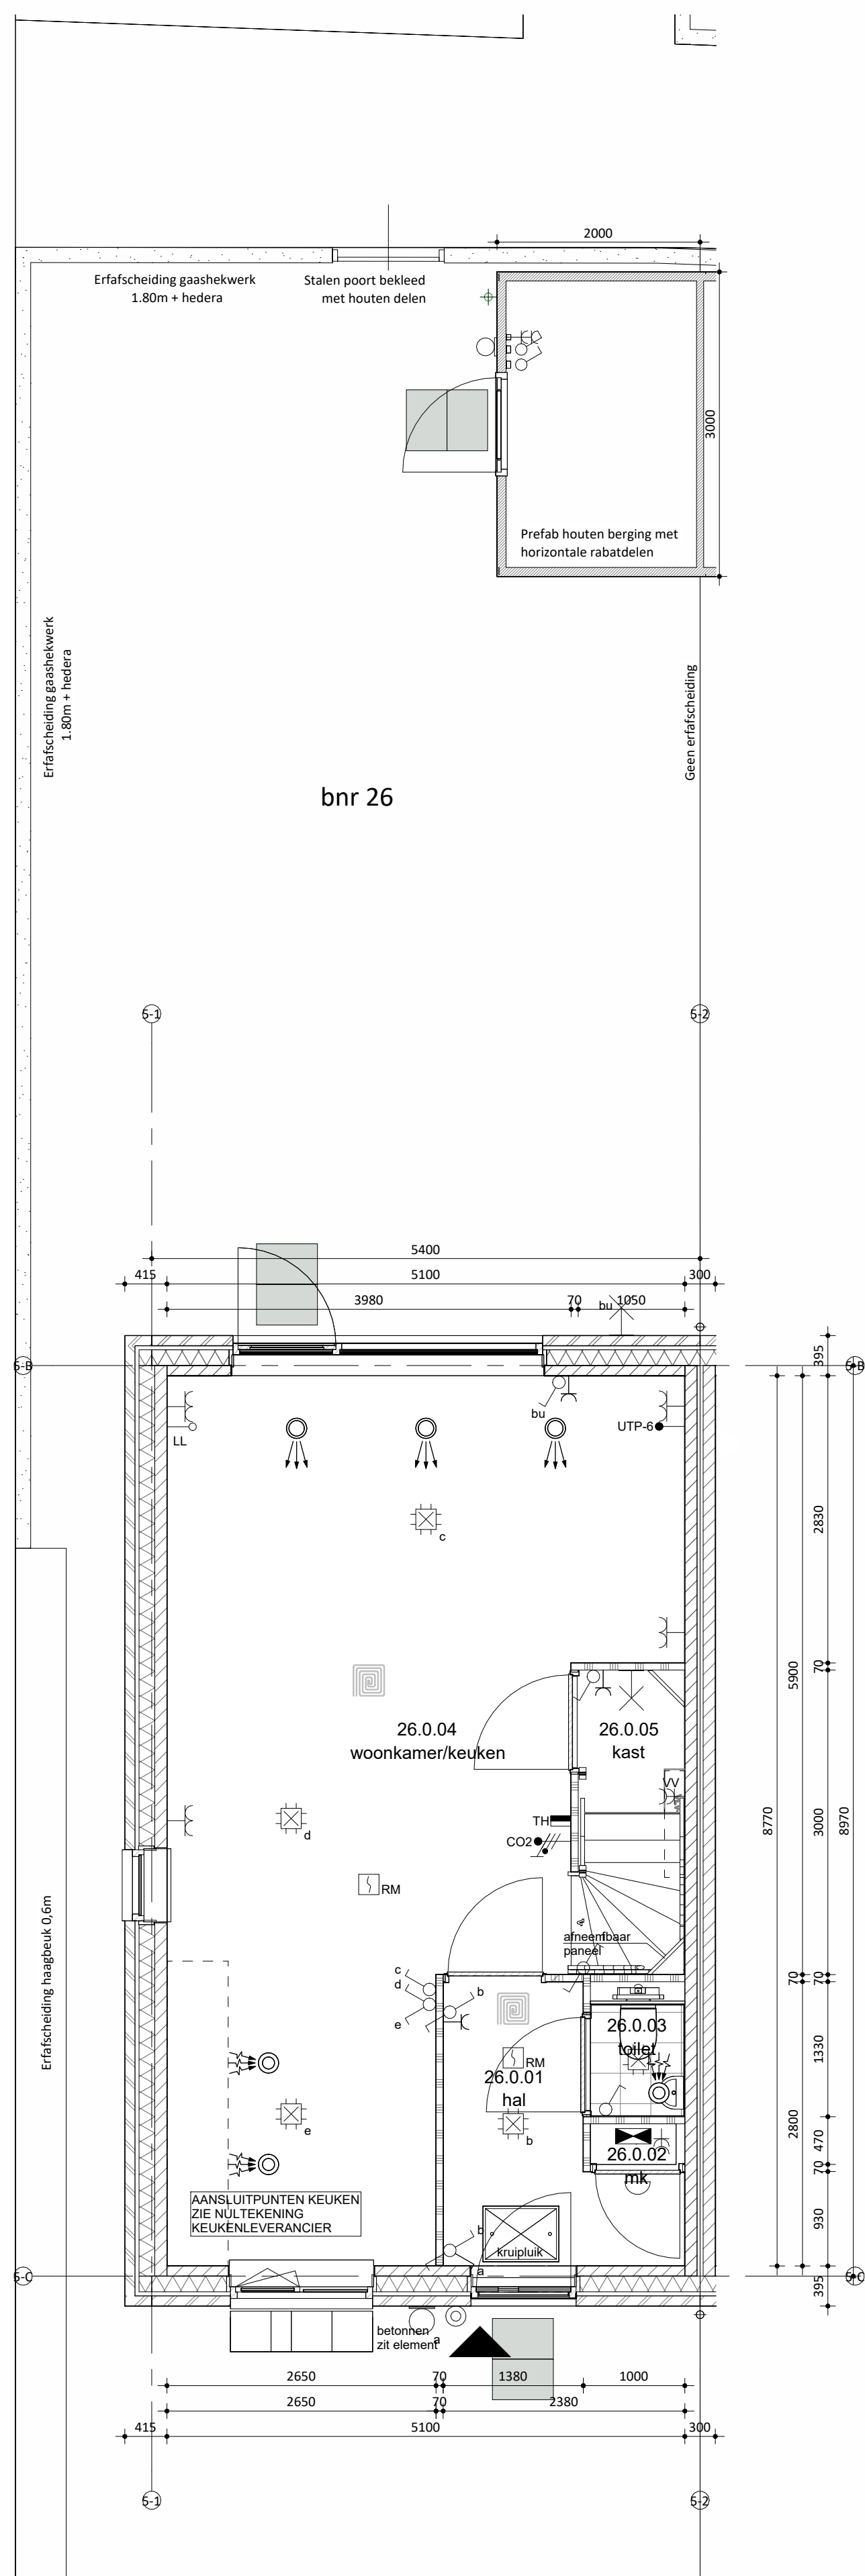

Begane grond

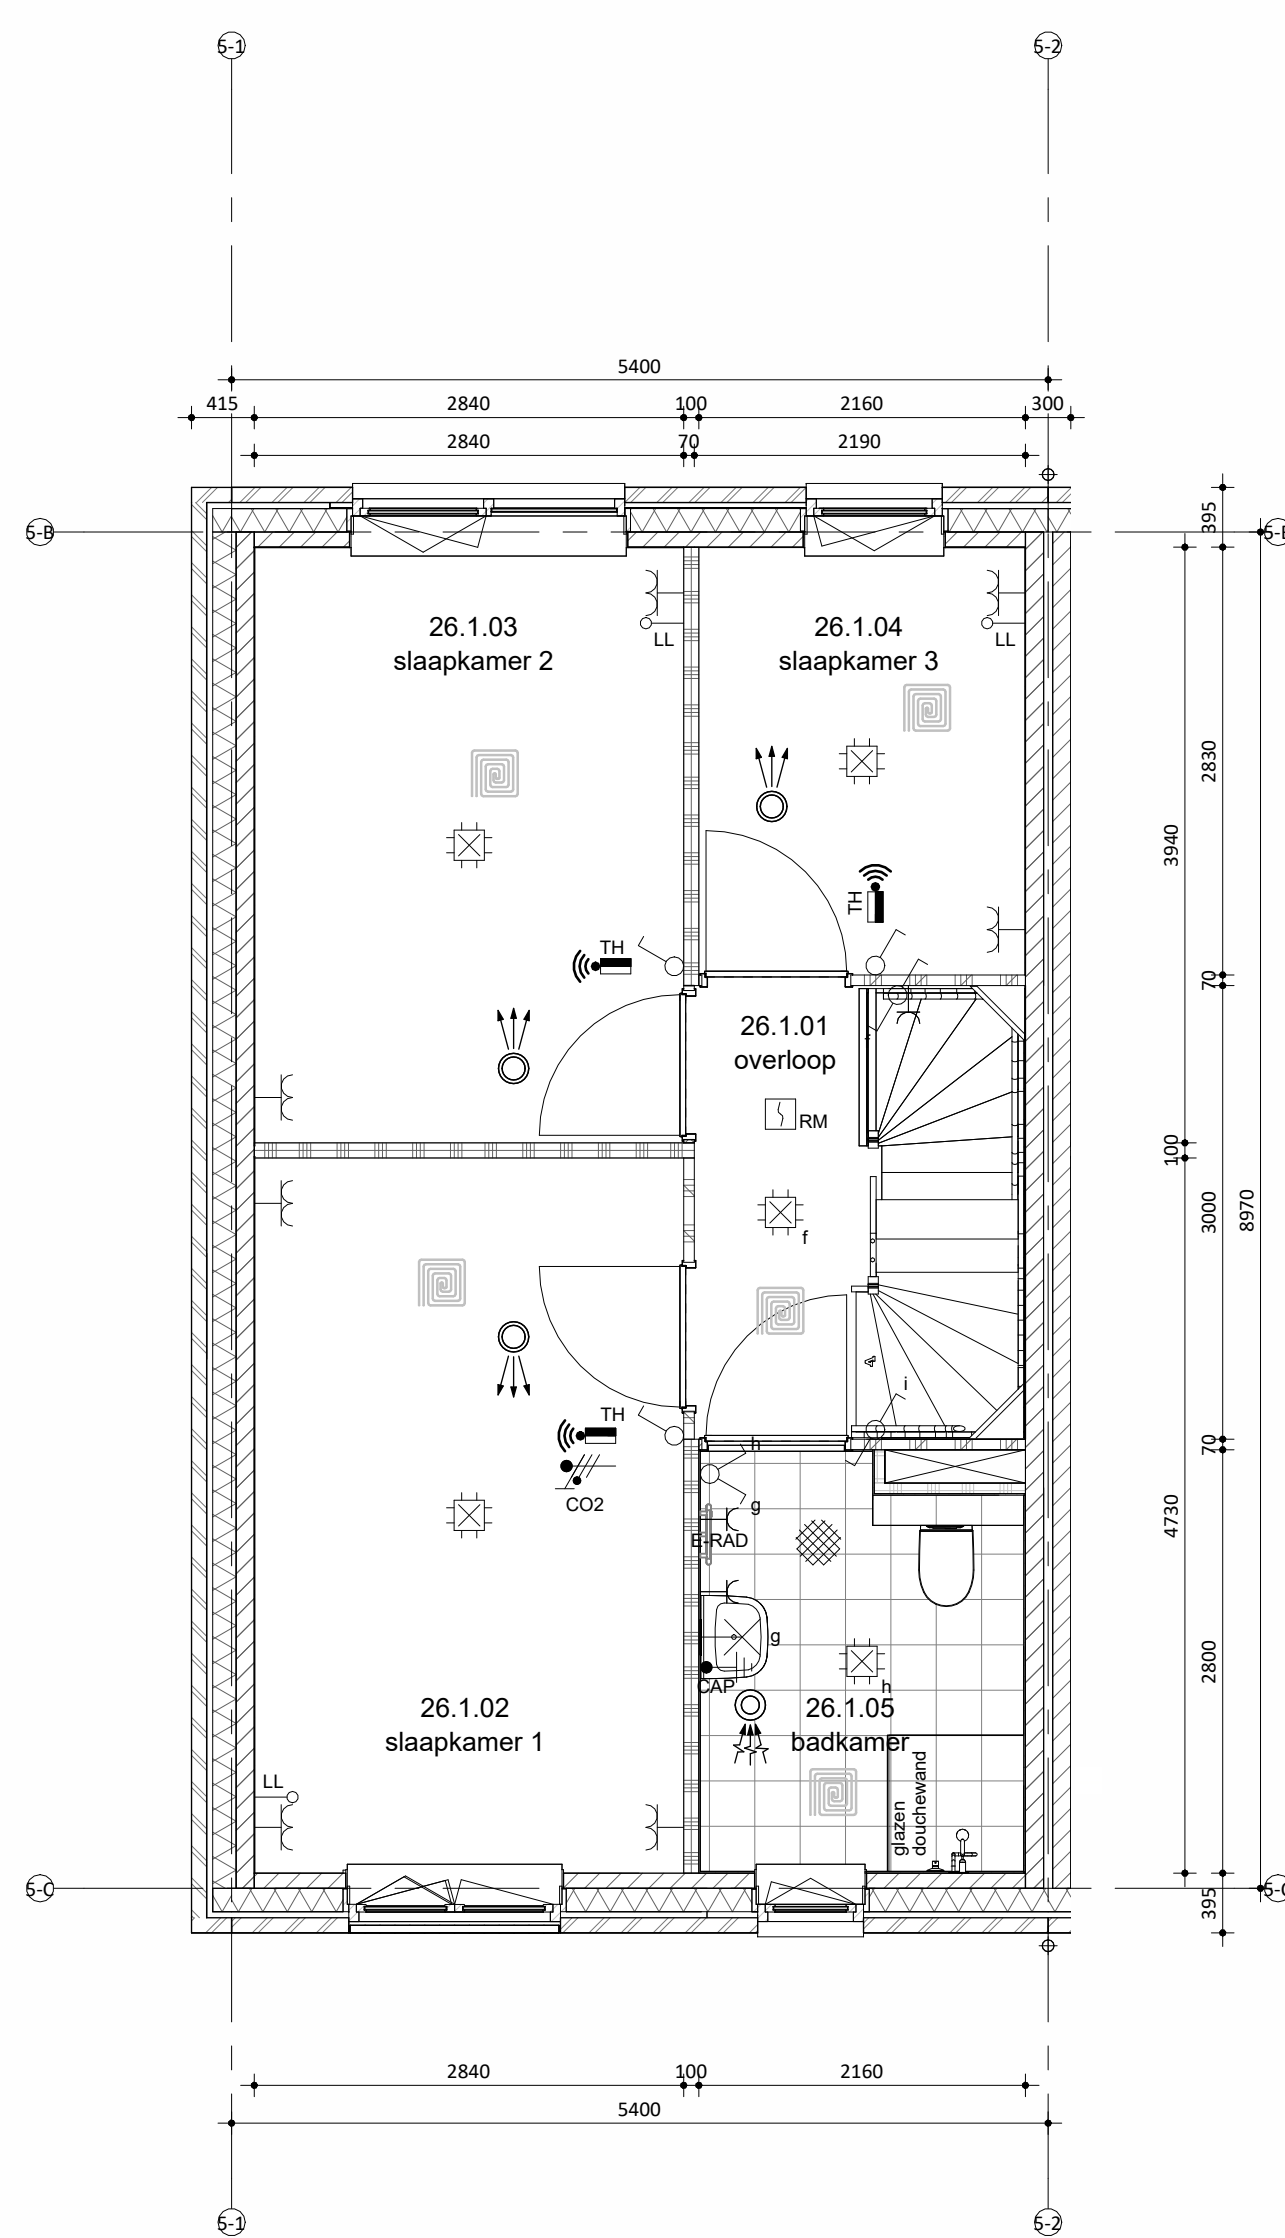

Eerste verdieping

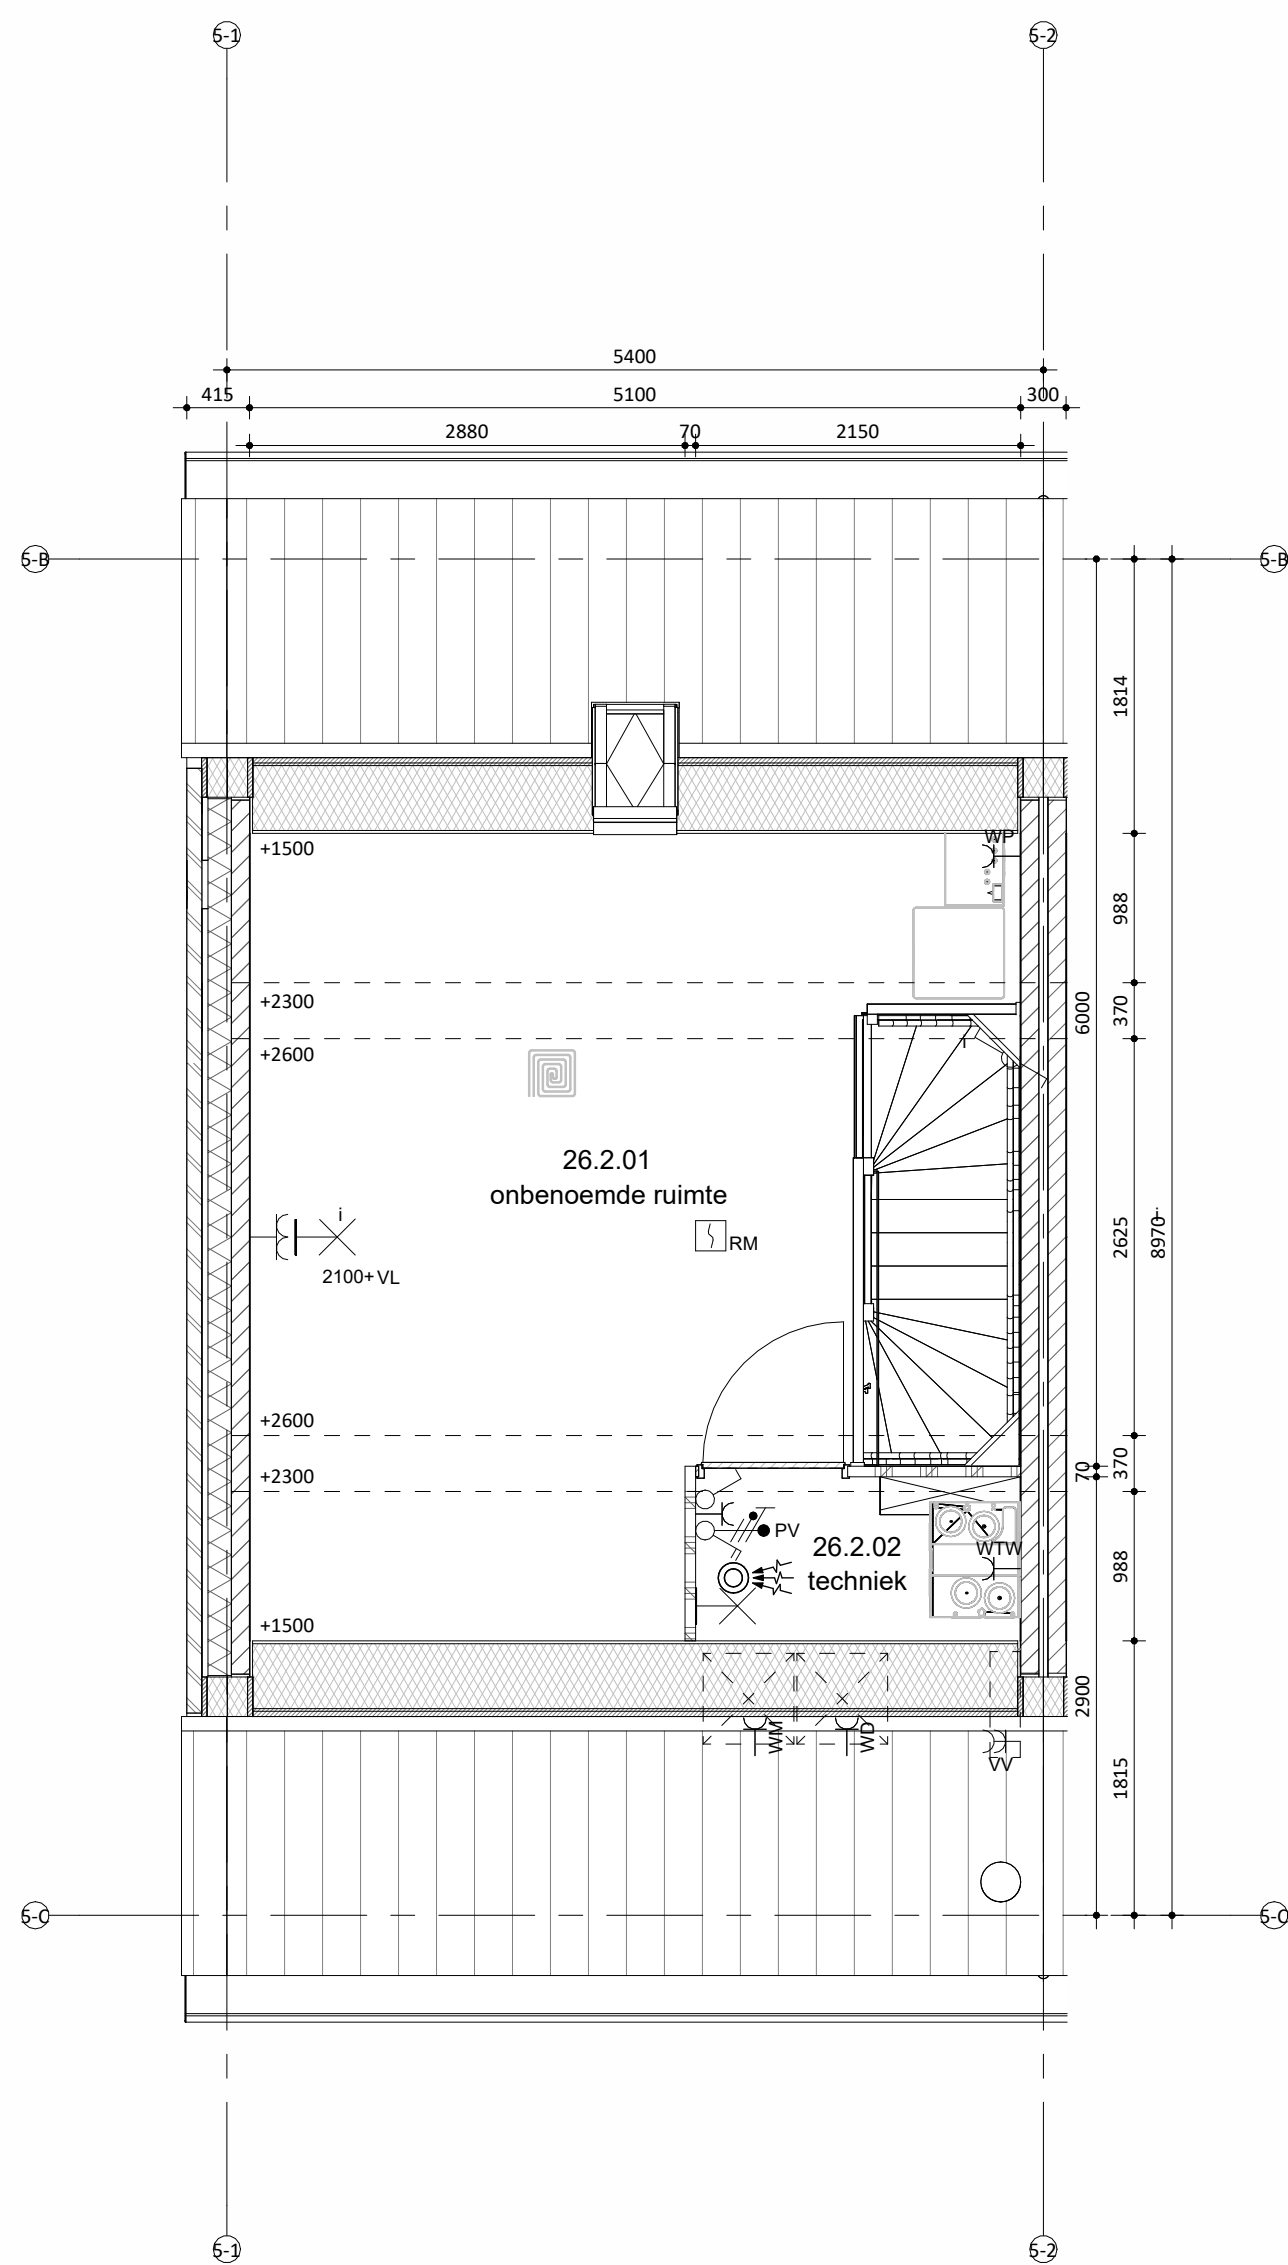

Tweede verdieping



Situatie

schaal 1:1000




Linkergevel berging

Voorgevel berging

Rechtergevel berging

SPECIAL 2 bnr 22	Materiaal keramische tegel (244x56mm), verticaal cement, verdiepte voeg aluminium zetwerk hout hout aluminium hwa daktrim goot	Kleur 42 donkergeel lichtgrijs RAL 9010 zuiverwit RAL 9010 zuiverwit RAL 9010 zuiverwit RAL 9010 zuiverwit natuereel, grijs donkergeel natuereel
bnr 23 t/m 26 Onderdeel gevel metselwerk voegwerk kozijnen (incl draaiende delen) voordeur lateien/geveldraggers waterslagen tpu metselwerk dakbedekking hwa	Materiaal baksteen wasserstrich EN1147, waaformaat cement, verdiepte voeg hout hout staal, verzink en gepoedercoat prefab beton keramische dakpan voorzijde zink,achterzijde pvc	Kleur lichtgrijs genuanceerd lichtgrijs RAL 7047 telegrijs 4 RAL 7047 telegrijs 4 RAL 7044 zijdegrijs 4 lichtgrijs donker, antraciet natuereel, grijs

kleuren zijn indicatief en kunnen afwijken van de werkelijkheid

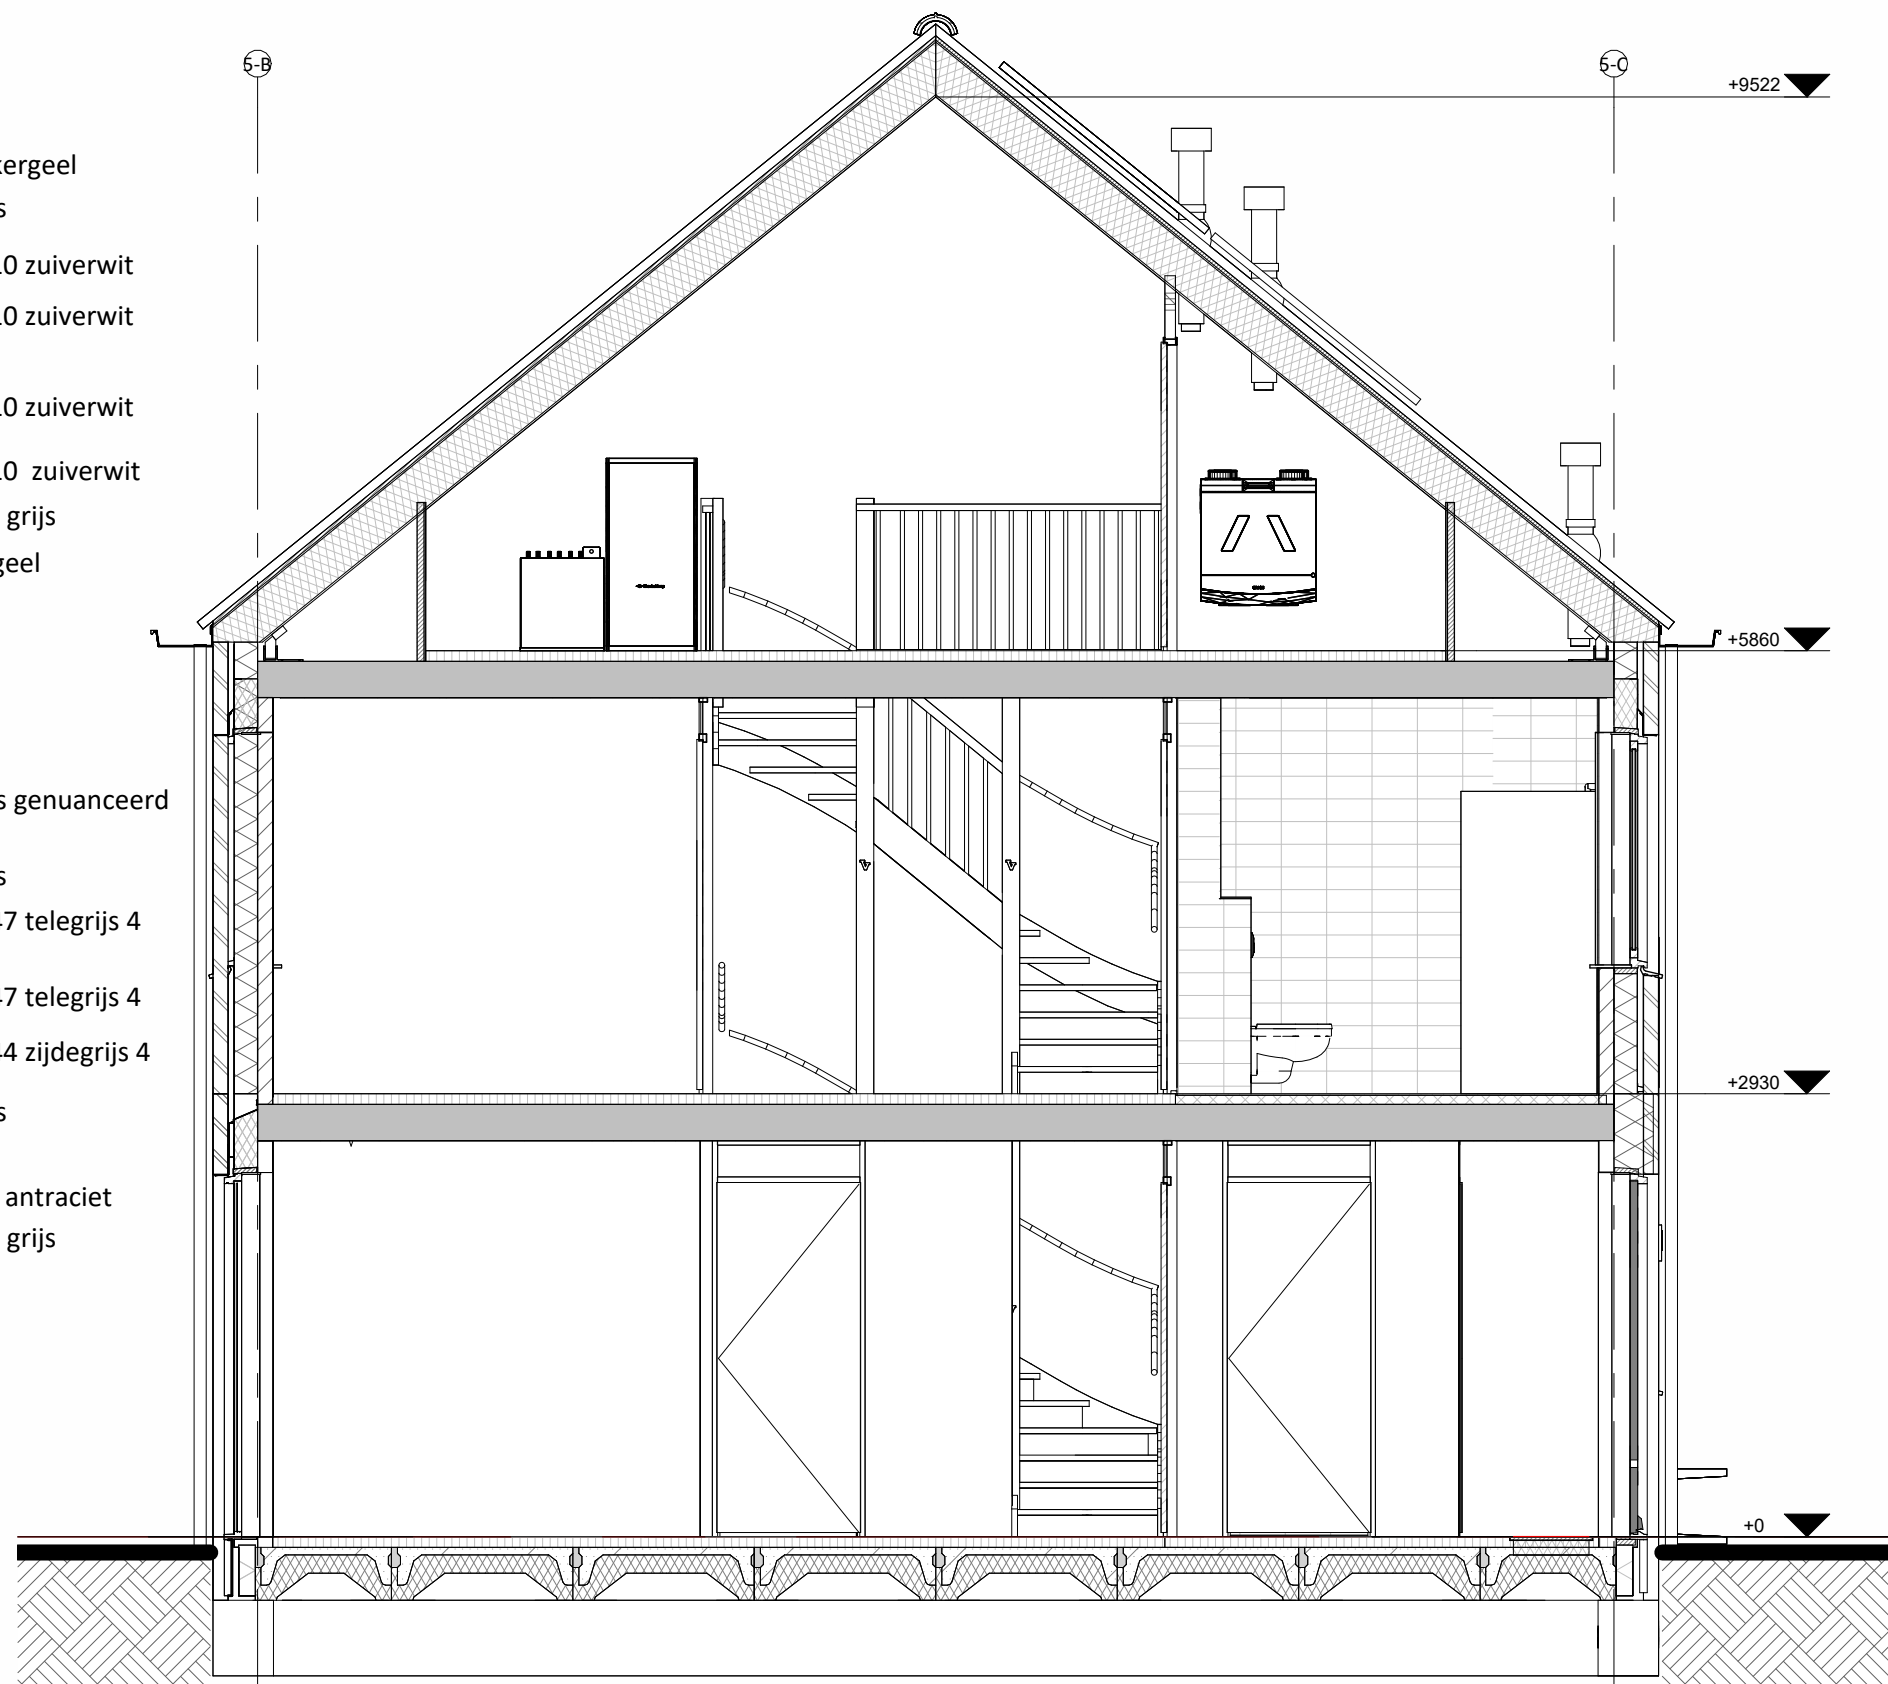

Doorsnede A-A

Hoogte	Symbol	Omschrijving
1200	■	Groepenkast
2100	■	Centraaldoos t.b.v. lichtpunt zonder armatuur
2100	■	Wandlichtpunt zonder armatuur
1200	■	Beldrukker
2500	■	Schel
1500	■	Videofonotoestel
Plafond	■	Rockmelder optisch
1050	■	Enkelpolige schakelaar
1050	■	Enkelpolige schakelaar met wandcontactdoos
1050	■	Serienschakelaar
1050	■	Wisselschakelaar
1050	■	Kruisschakelaar
300	■	Loze leiding
300	■	CAI aansluitpunt
300	■	UTP aansluitpunt
300	■	Enkele wandcontactdoos
300	■	Dubbele wandcontactdoos
300	■	Wandcontactdoos 2-voudig opbouw
300	■	Wandcontactdoos 2-voudig opbouw Vloerverwarming
300	■	E-RAD - Elektr. radiator badkamer 260+VL
300	■	WP - Wasmachine n.t.b.
300	■	WM - Wasmachine 1200+VL
300	■	WD - Wasdroger 1200+VL
1500	■	CO2 Sensor (b.v. ventilatie systeem)
1500	■	Thermostaat RF
1700	■	Centraal aardpunt badkamer
1700	■	Aardmat
Plafond	■	Ventilatie Afzuig-ventiel
Plafond	■	Ventilatie Inblass-ventiel
Plafond	■	WTW unit
Plafond	■	Verdeler vloerverwarming