


bnr 72 t/m 75
Onderdeel speciaal gevelmateriaal
voegwerk gevel metselwerk
voegwerk kozijnen (incl draaiende delen)
voordeur lateien/geveldraggers
waterslagen t.p.v metselwerk
dakbedekking hwa

Materiaal keramische tegel (240x52mm), horizontaal klezorenverband
 baksteen handvorm KA1107, waalformaat
 cement, verdiepte voeg
 hout
 hout
 staal, verzinkt en gepoedercoat
 pefab beton
 keramische dakpan
 voorzijde zink,achterzijde pvc


Kleur 355 blauwgroen gevamd
 lichtgrijs
 grijs geneanceerd
 lichtgrijze voeg
 RAL 7047 telegrijs 4
 RAL 7047 telegrijs 4
 RAL 7044 zijdegrijs
 lichtgrijs
 donker, antraciet
 naturel, grijs

kleuren zijn indicatief en kunnen afwijken van de werkelijkheid

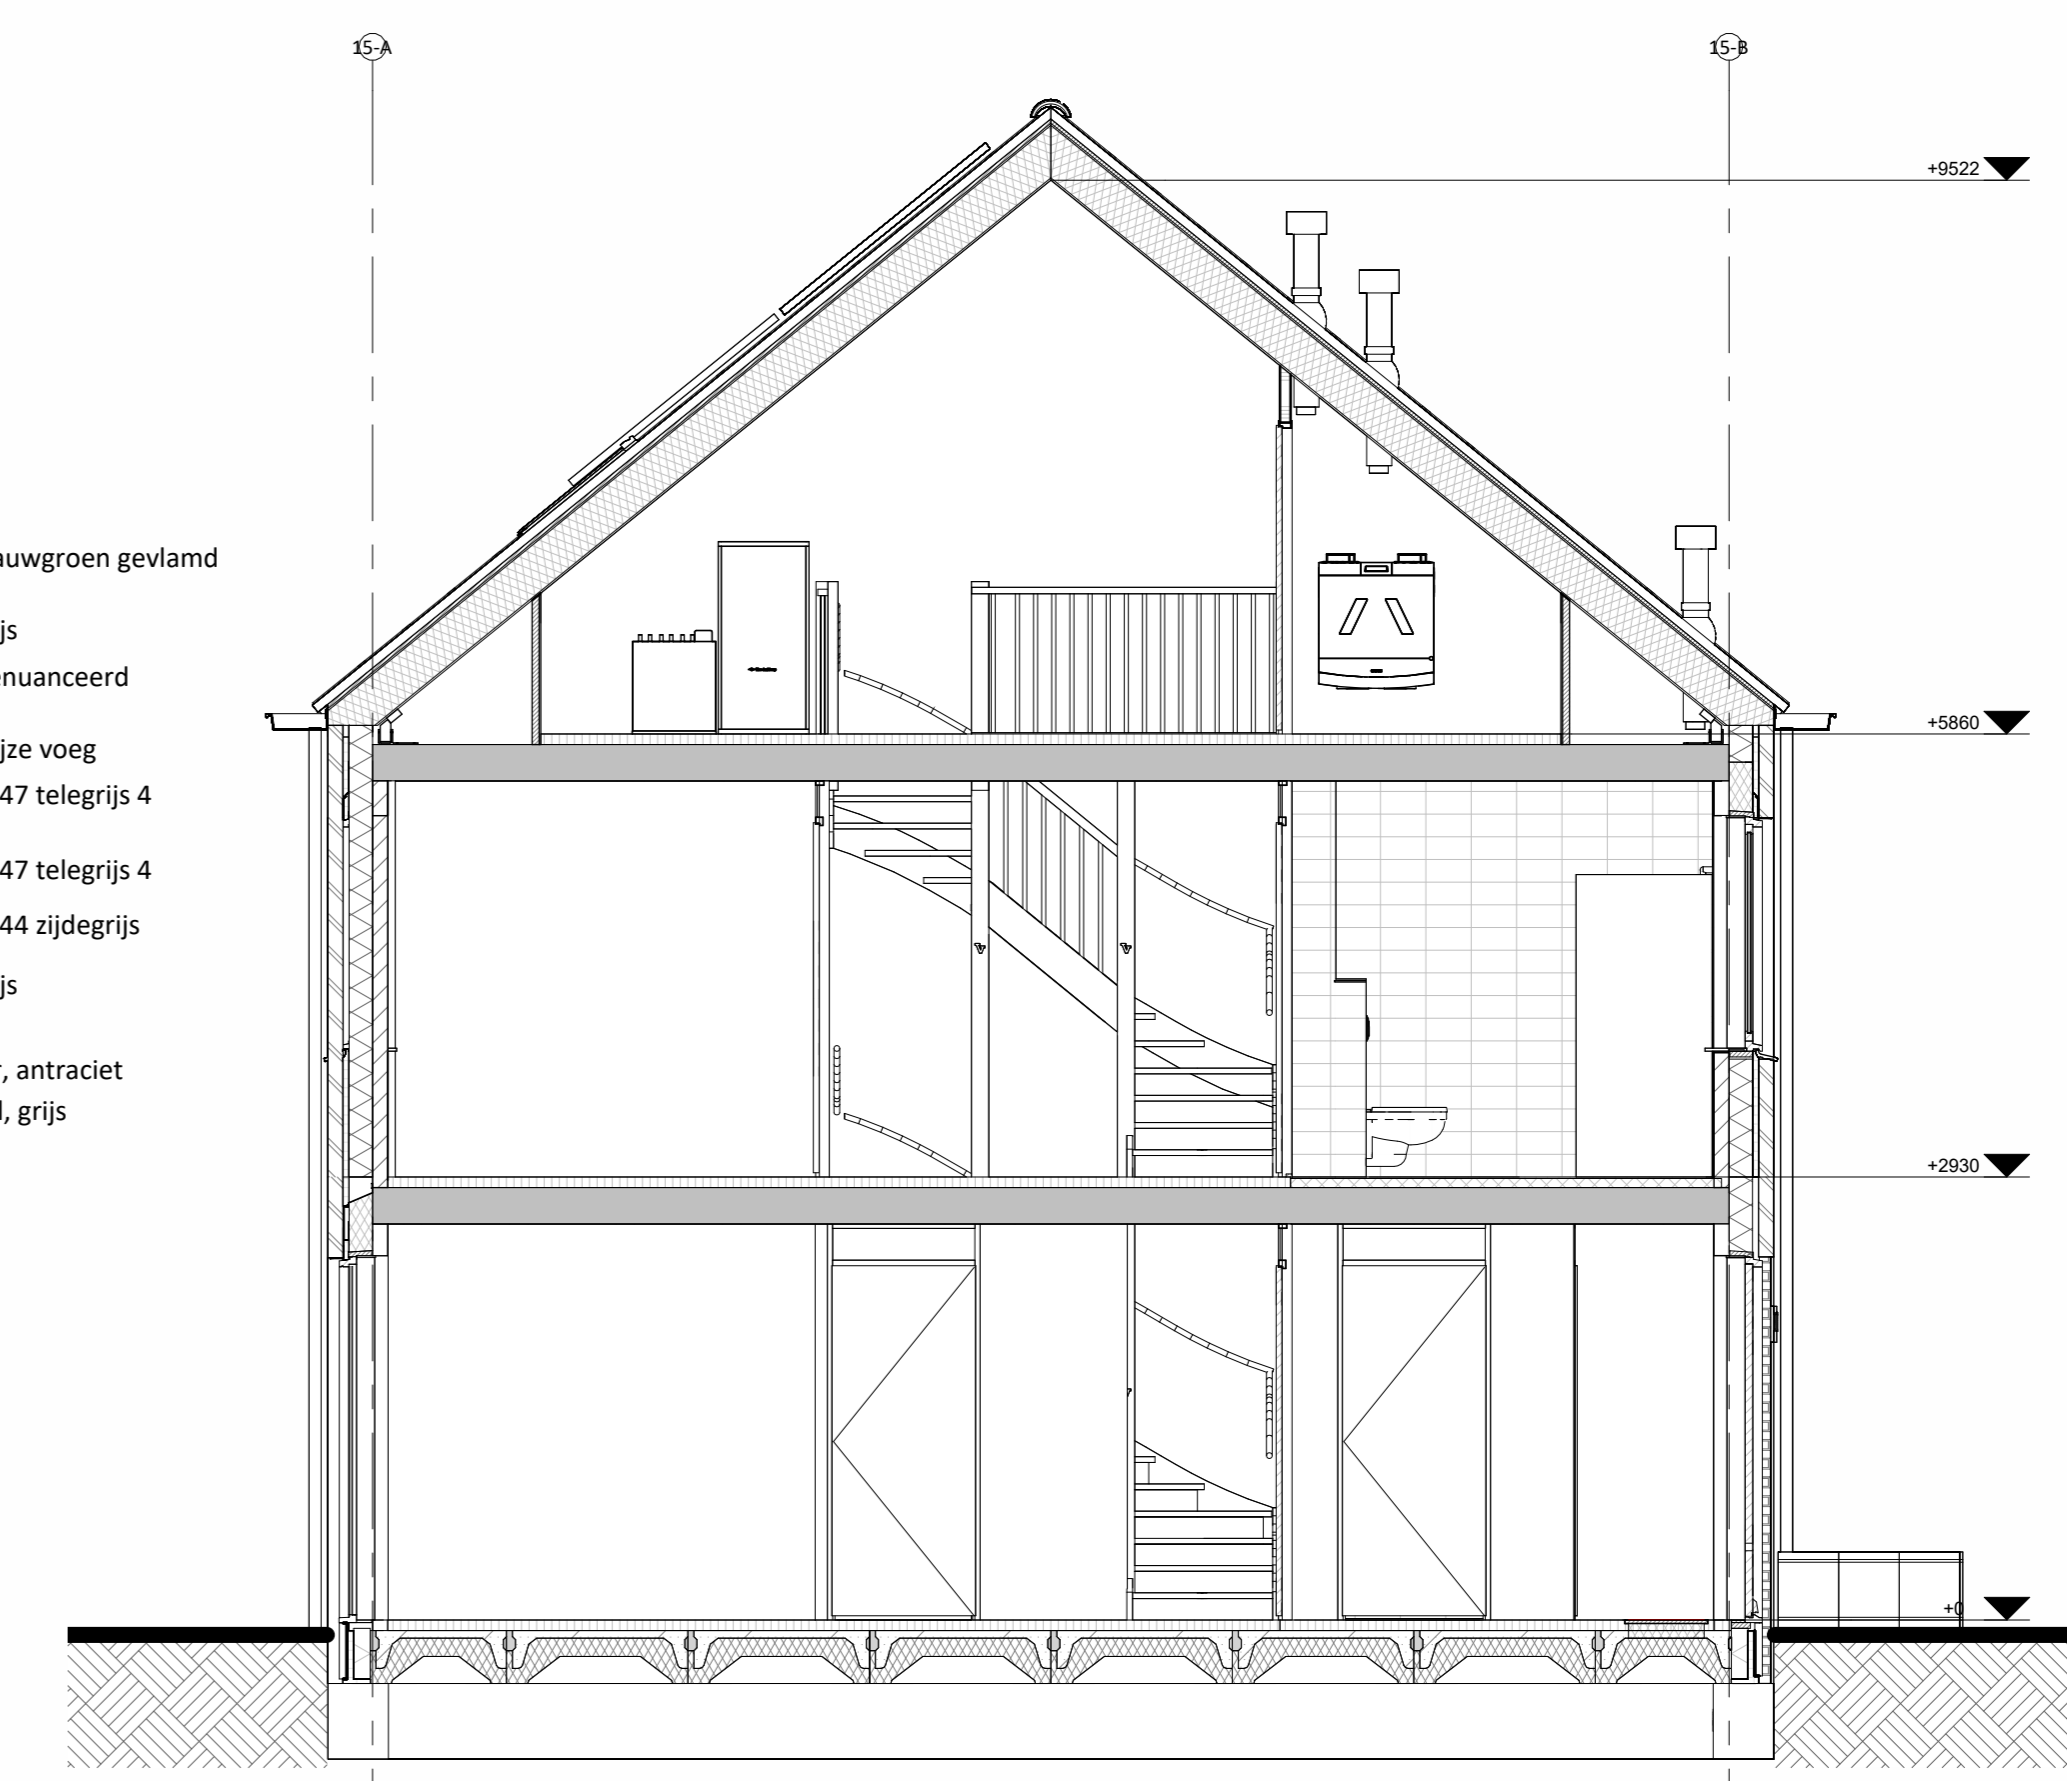


Doorsnede A-A


Hoogte (+v.l.)	Symbol	Omschrijving
	■	Groepenkast
Plafond	□	Centraaldoos t.b.v. lichtpunt zonder armatuur
2100	□	Wandlichtpunt zonder armatuur
1200	⊙	Bedrukker
2500	⊙	Schel
1500	⊙	Videofontoestel
Plafond	⊙	Roekmelder optisch
1050	⊙	Enkelpolige schakelaar
1050	⊙	Enkelpolige schakelaar met wandcontactdoos
1050	⊙	Serieschakelaar
1050	⊙	Wisselschakelaar
1050	⊙	Kruisschakelaar
300	—	Loze leiding
300	●	CAI aansluitpunt
300	●	UTP aansluitpunt
300	—	Enkele wandcontactdoos
300	—	Dubbele wandcontactdoos
300	—	Wandcontactdoos 2-voudig opbouw
300	—	Wandcontactdoos 2-voudig opbouw Vboerverwarming
300	—	E-RAD - Elektr. radiator badkamer 260+VL
300	—	WP - Wärmepomp n.l.b.
300	—	WM - Wasmaschine 1200+VL
300	—	WD - Wasdroger 1200+VL
1500	—	CO2 Sensor (t.b.v. ventilatie systeem)
1500	—	Thermostaat RF
1700	—	Centraal aardpunt badkamer
vloer	—	Aardmat
Plafond	⊙	Ventilatie Afzuig-ventiel
Plafond	⊙	Ventilatie Inblaas-ventiel
	⊙	WTW unit
	⊙	Verdelers vloerverwarming

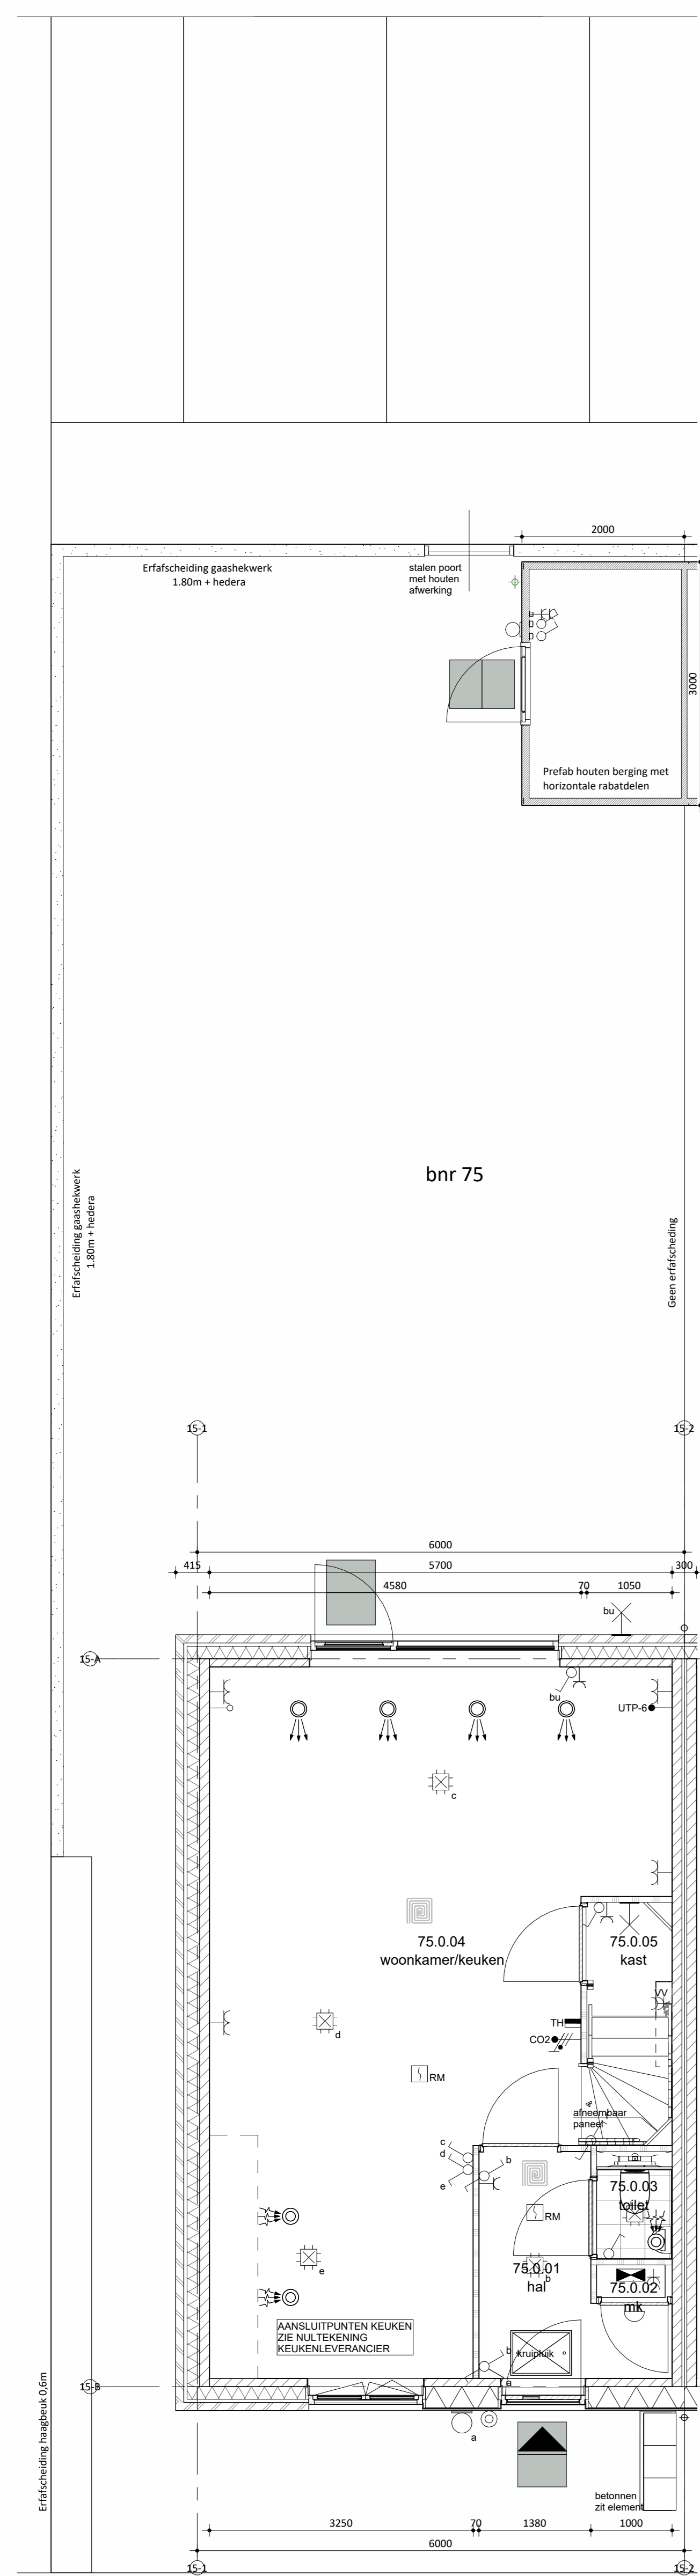

Begane grond

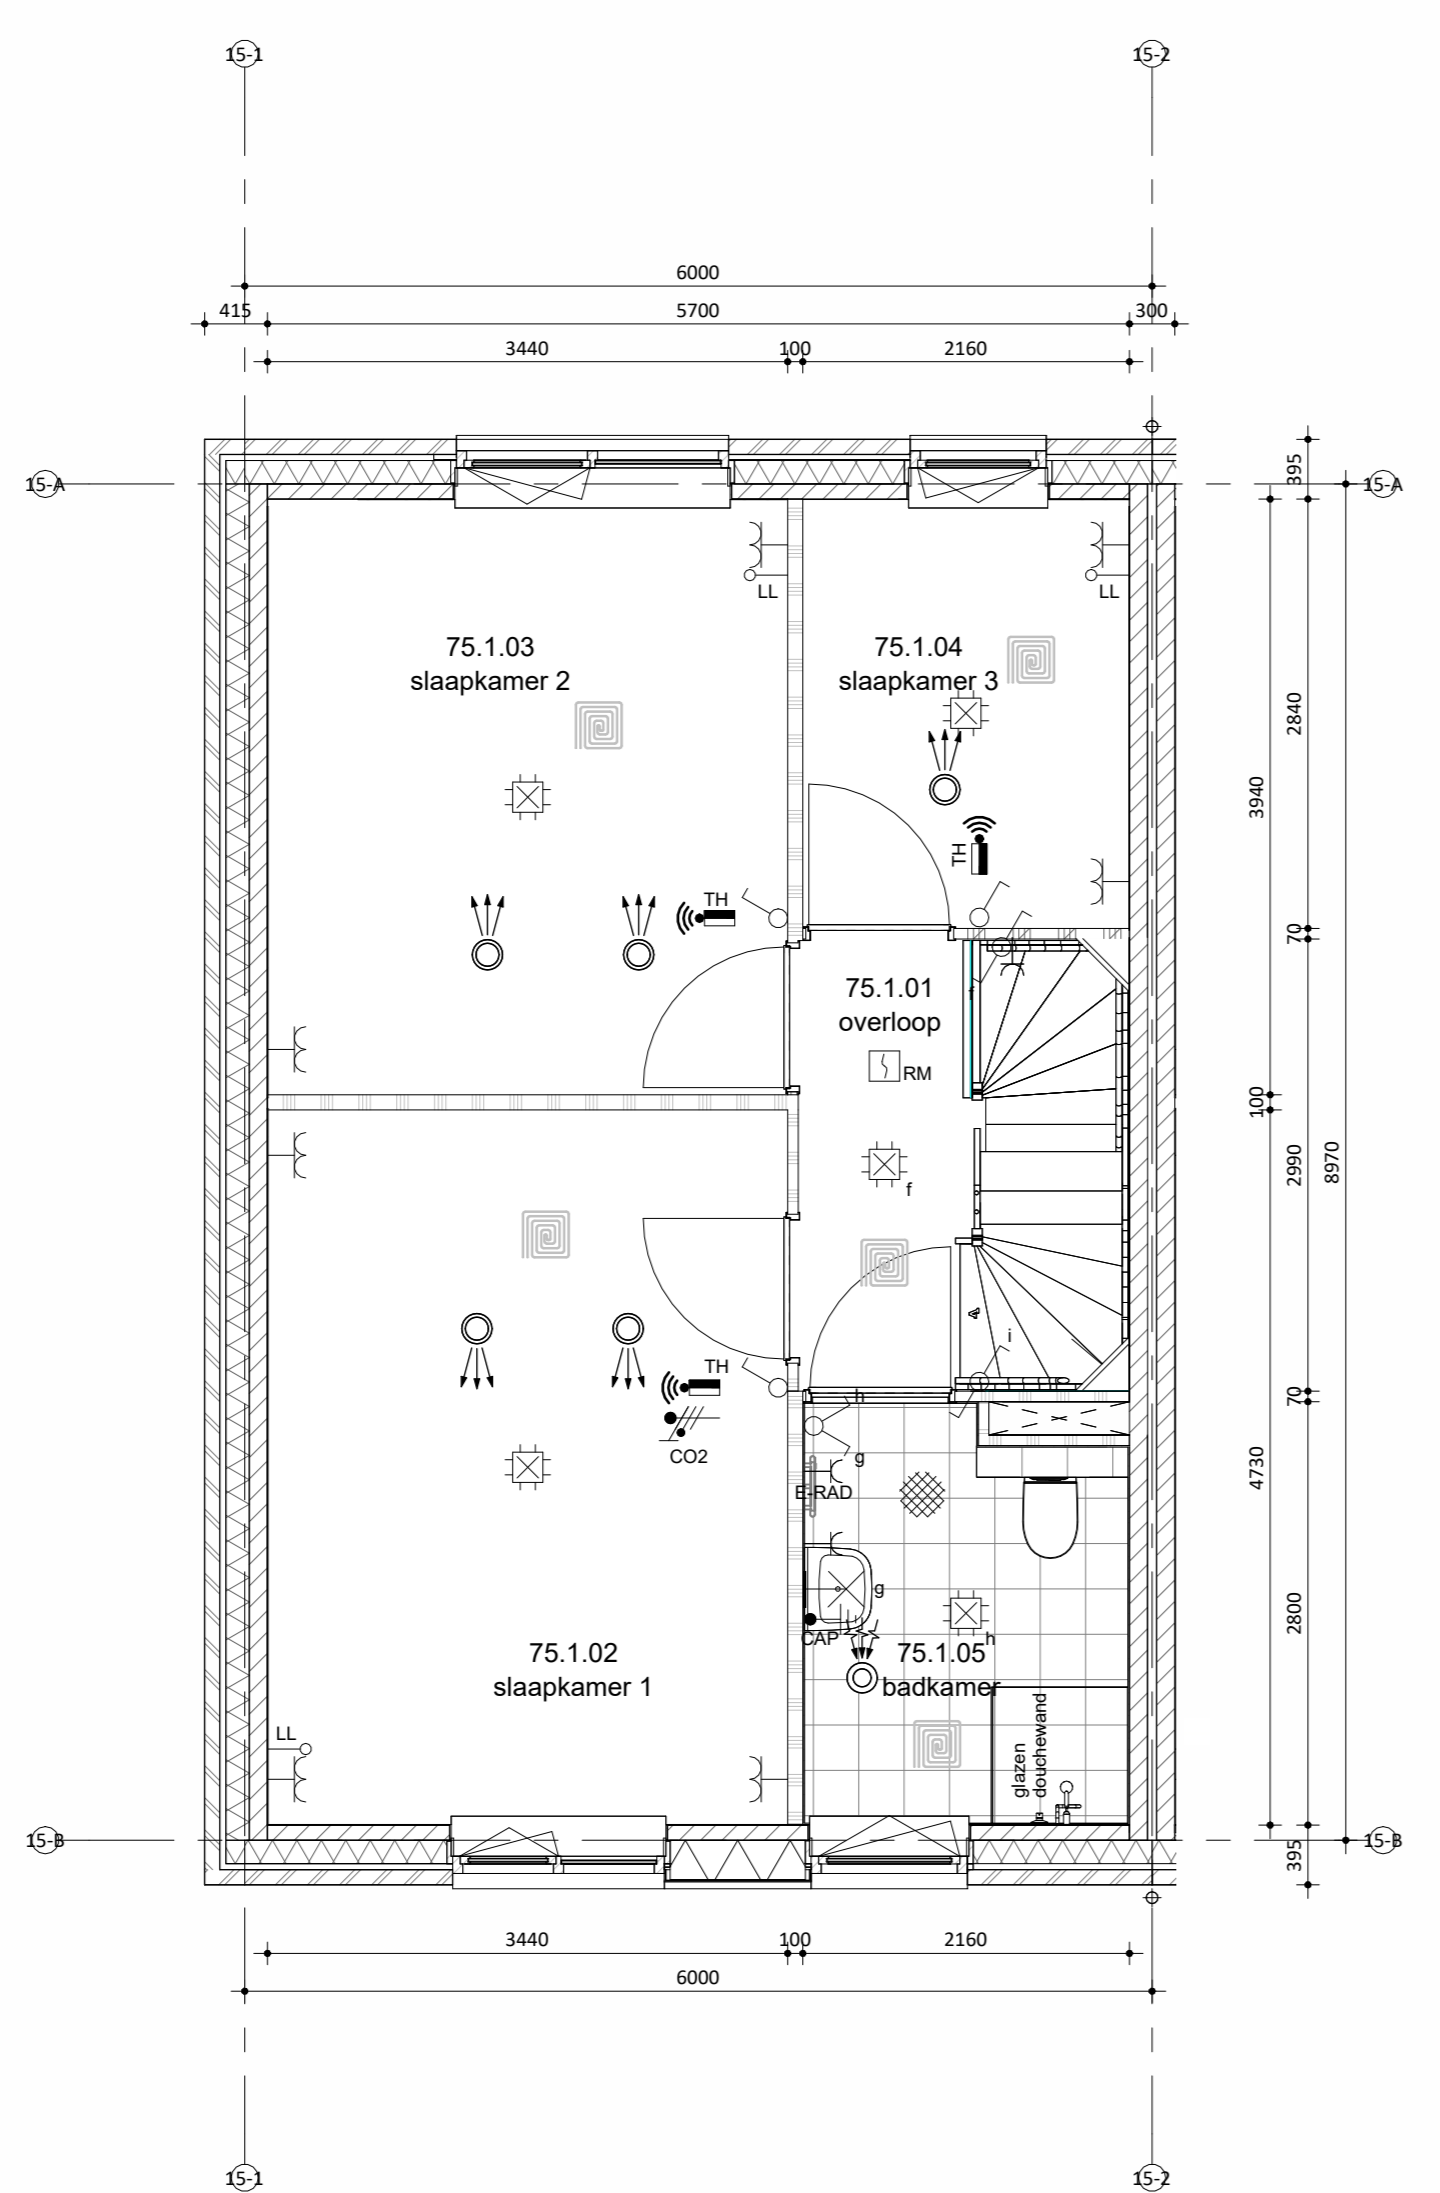

Eerste verdieping

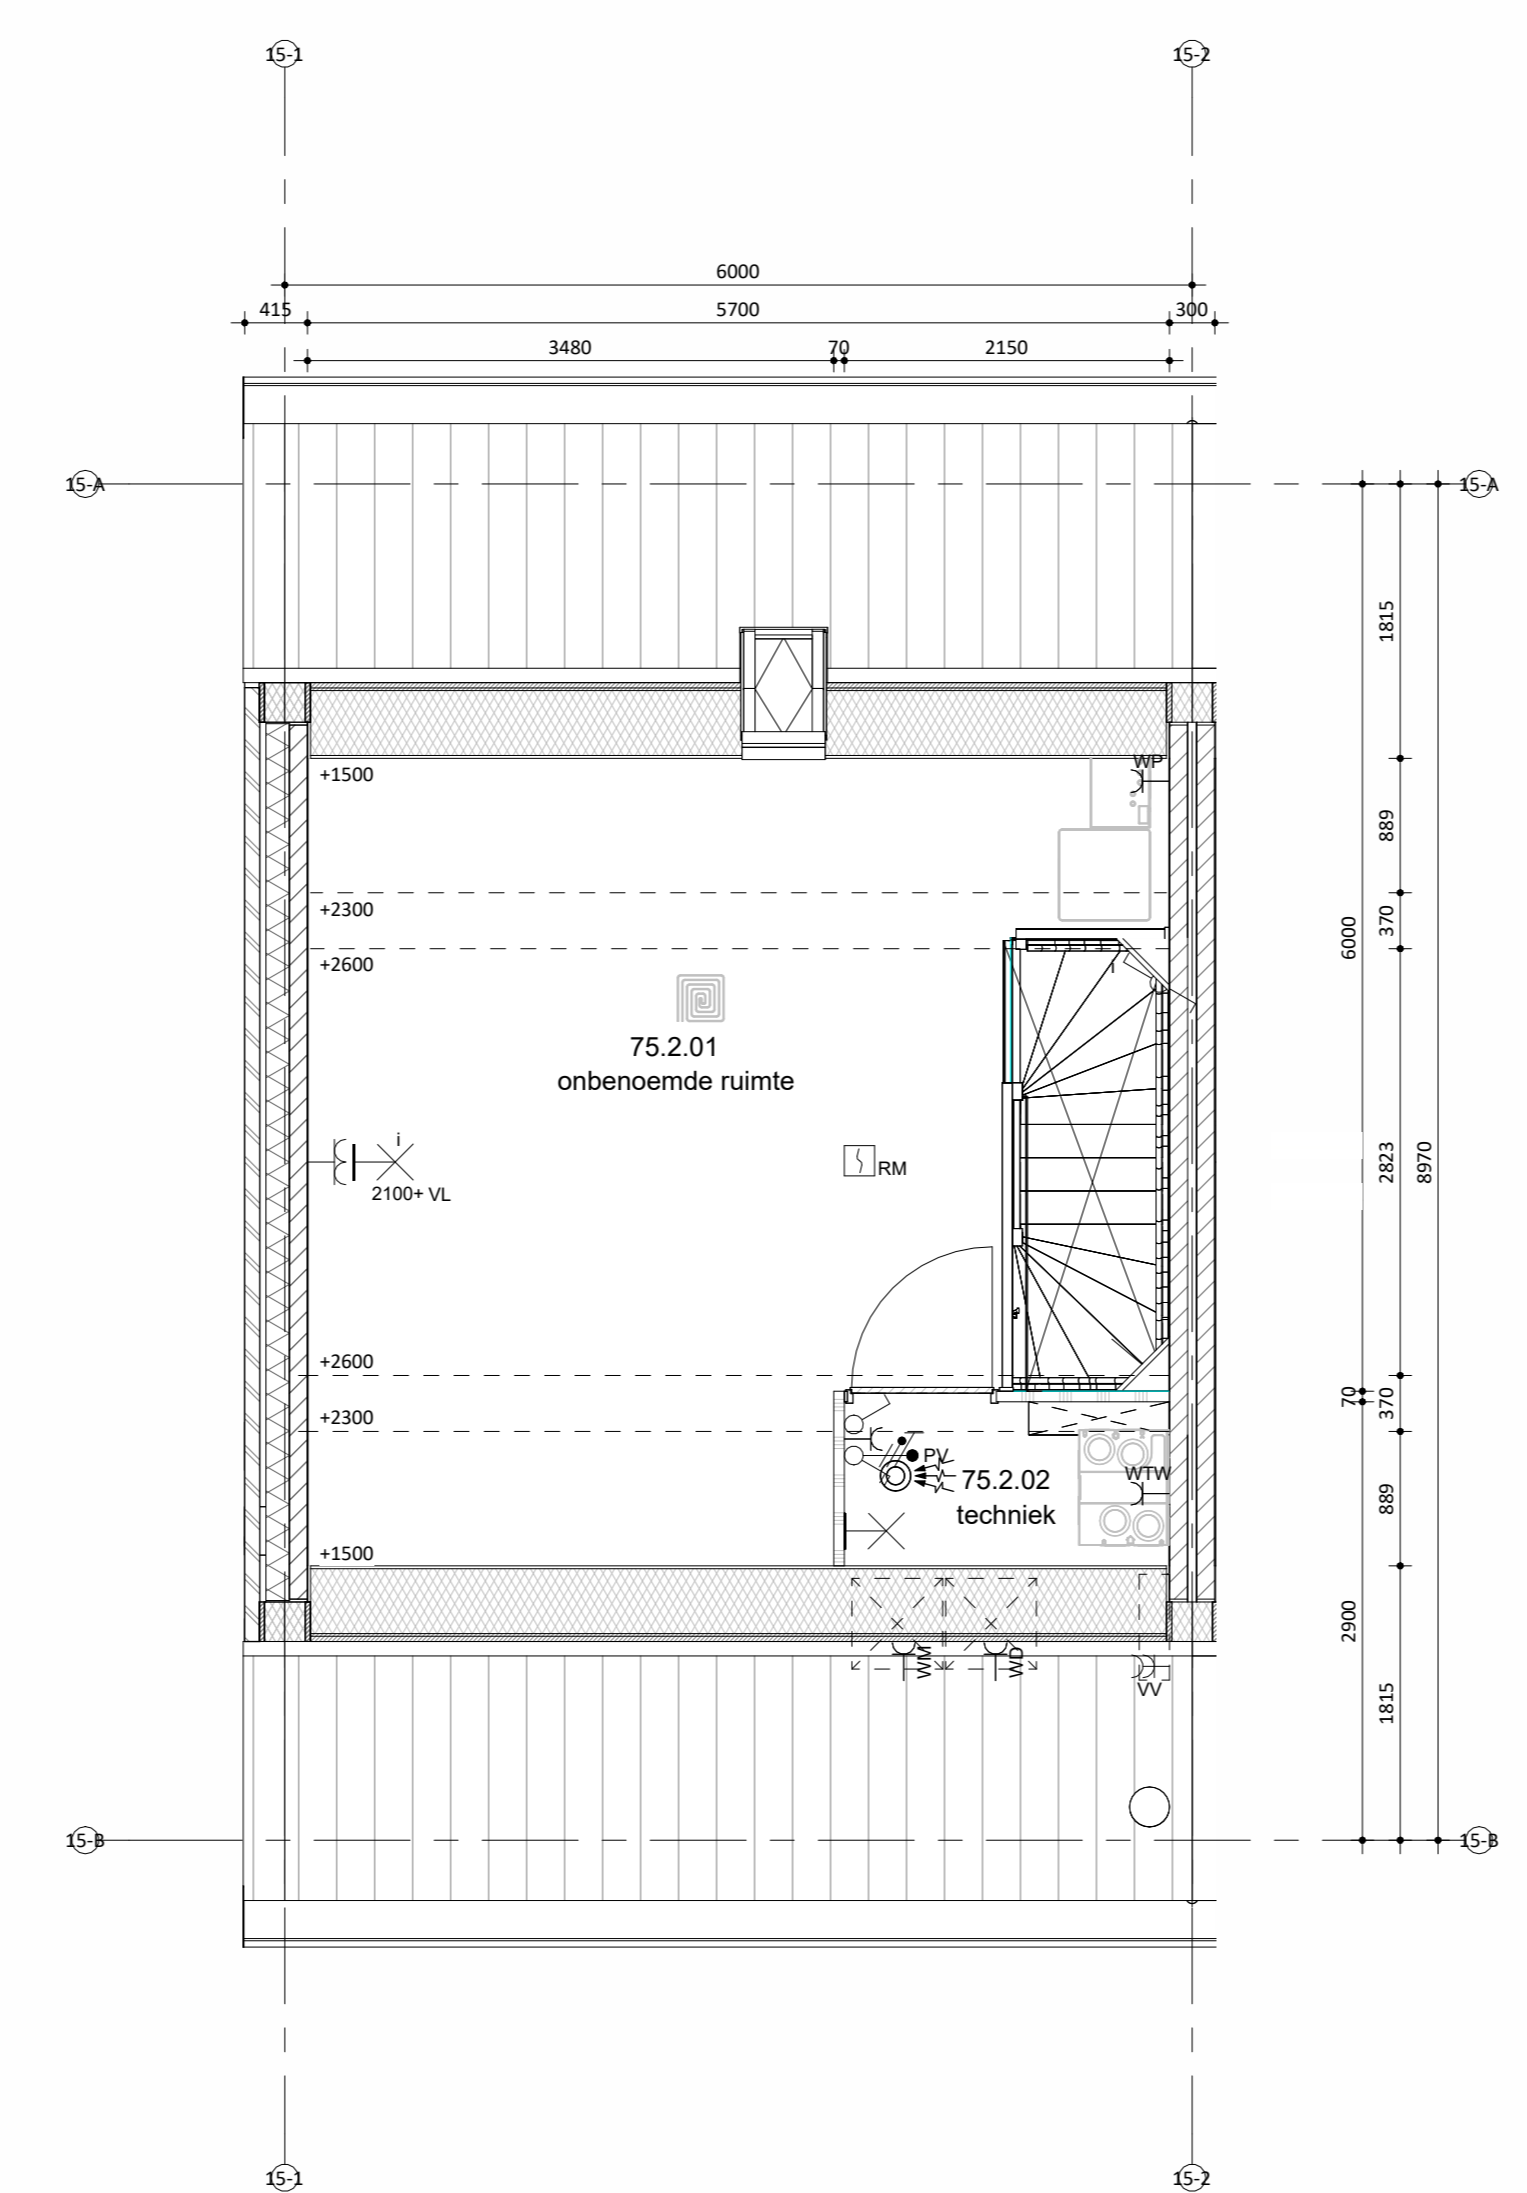

Tweede verdieping



Situatie
 schaal 1:1000

Remmers
 Bouwbedrijf

Kruisweg 1
 5947 TR Terenure
 T: 013 - 472 25 00
 E: info@remmersbouwgroep.nl
 W: www.remmersbouwgroep.nl

Maatvoering in het werk te controleren.
 De technische omschrijving prevaleert op de tekeningen.
 wijzigingen:

onderdeel: **Verkooptekening bnr 75**
 project: **52 woningen, Markant Fase 1 Zevenbergen**
 opdrachtgever: **Markvelden-Noord VOF**
 datum: **22-04-2026** status: **DEFINITIEF** werknummer: **422440**
 schaal: **1:50/100** projectleider: **-** fase: **bladnummer:**
 afmeting: **A0** getekend: **jk DO** **VK_75**