




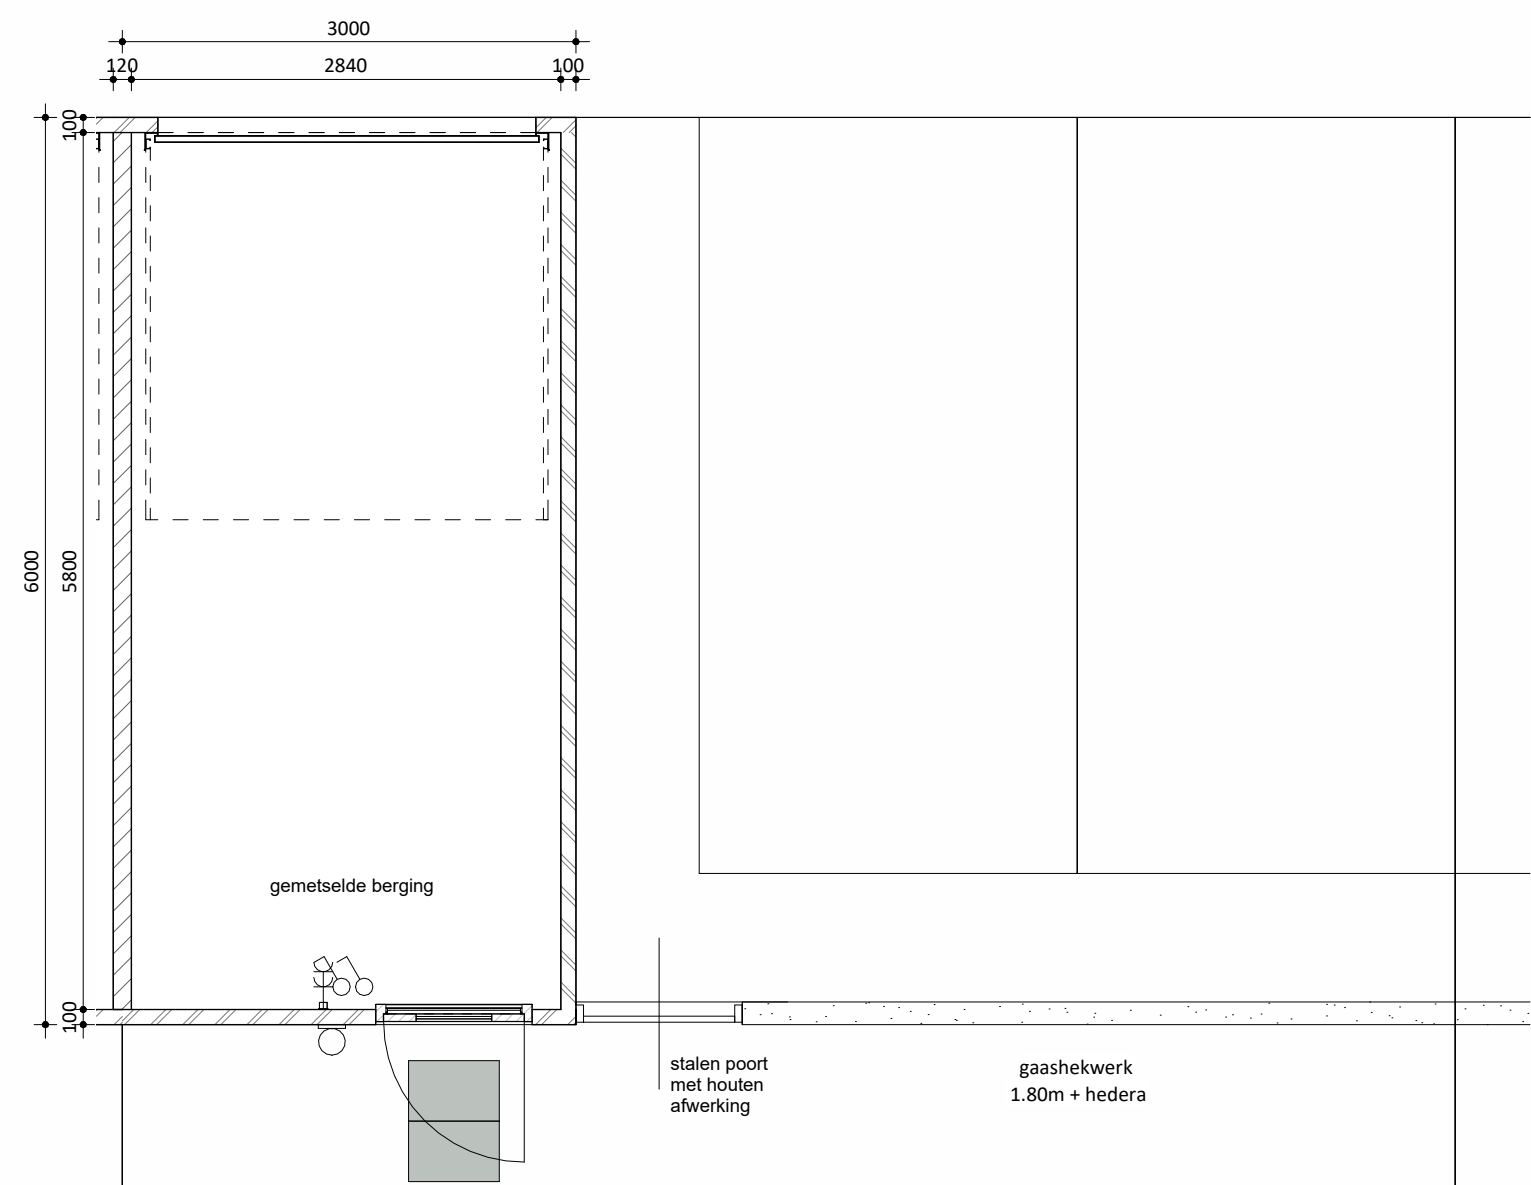


bnr 78

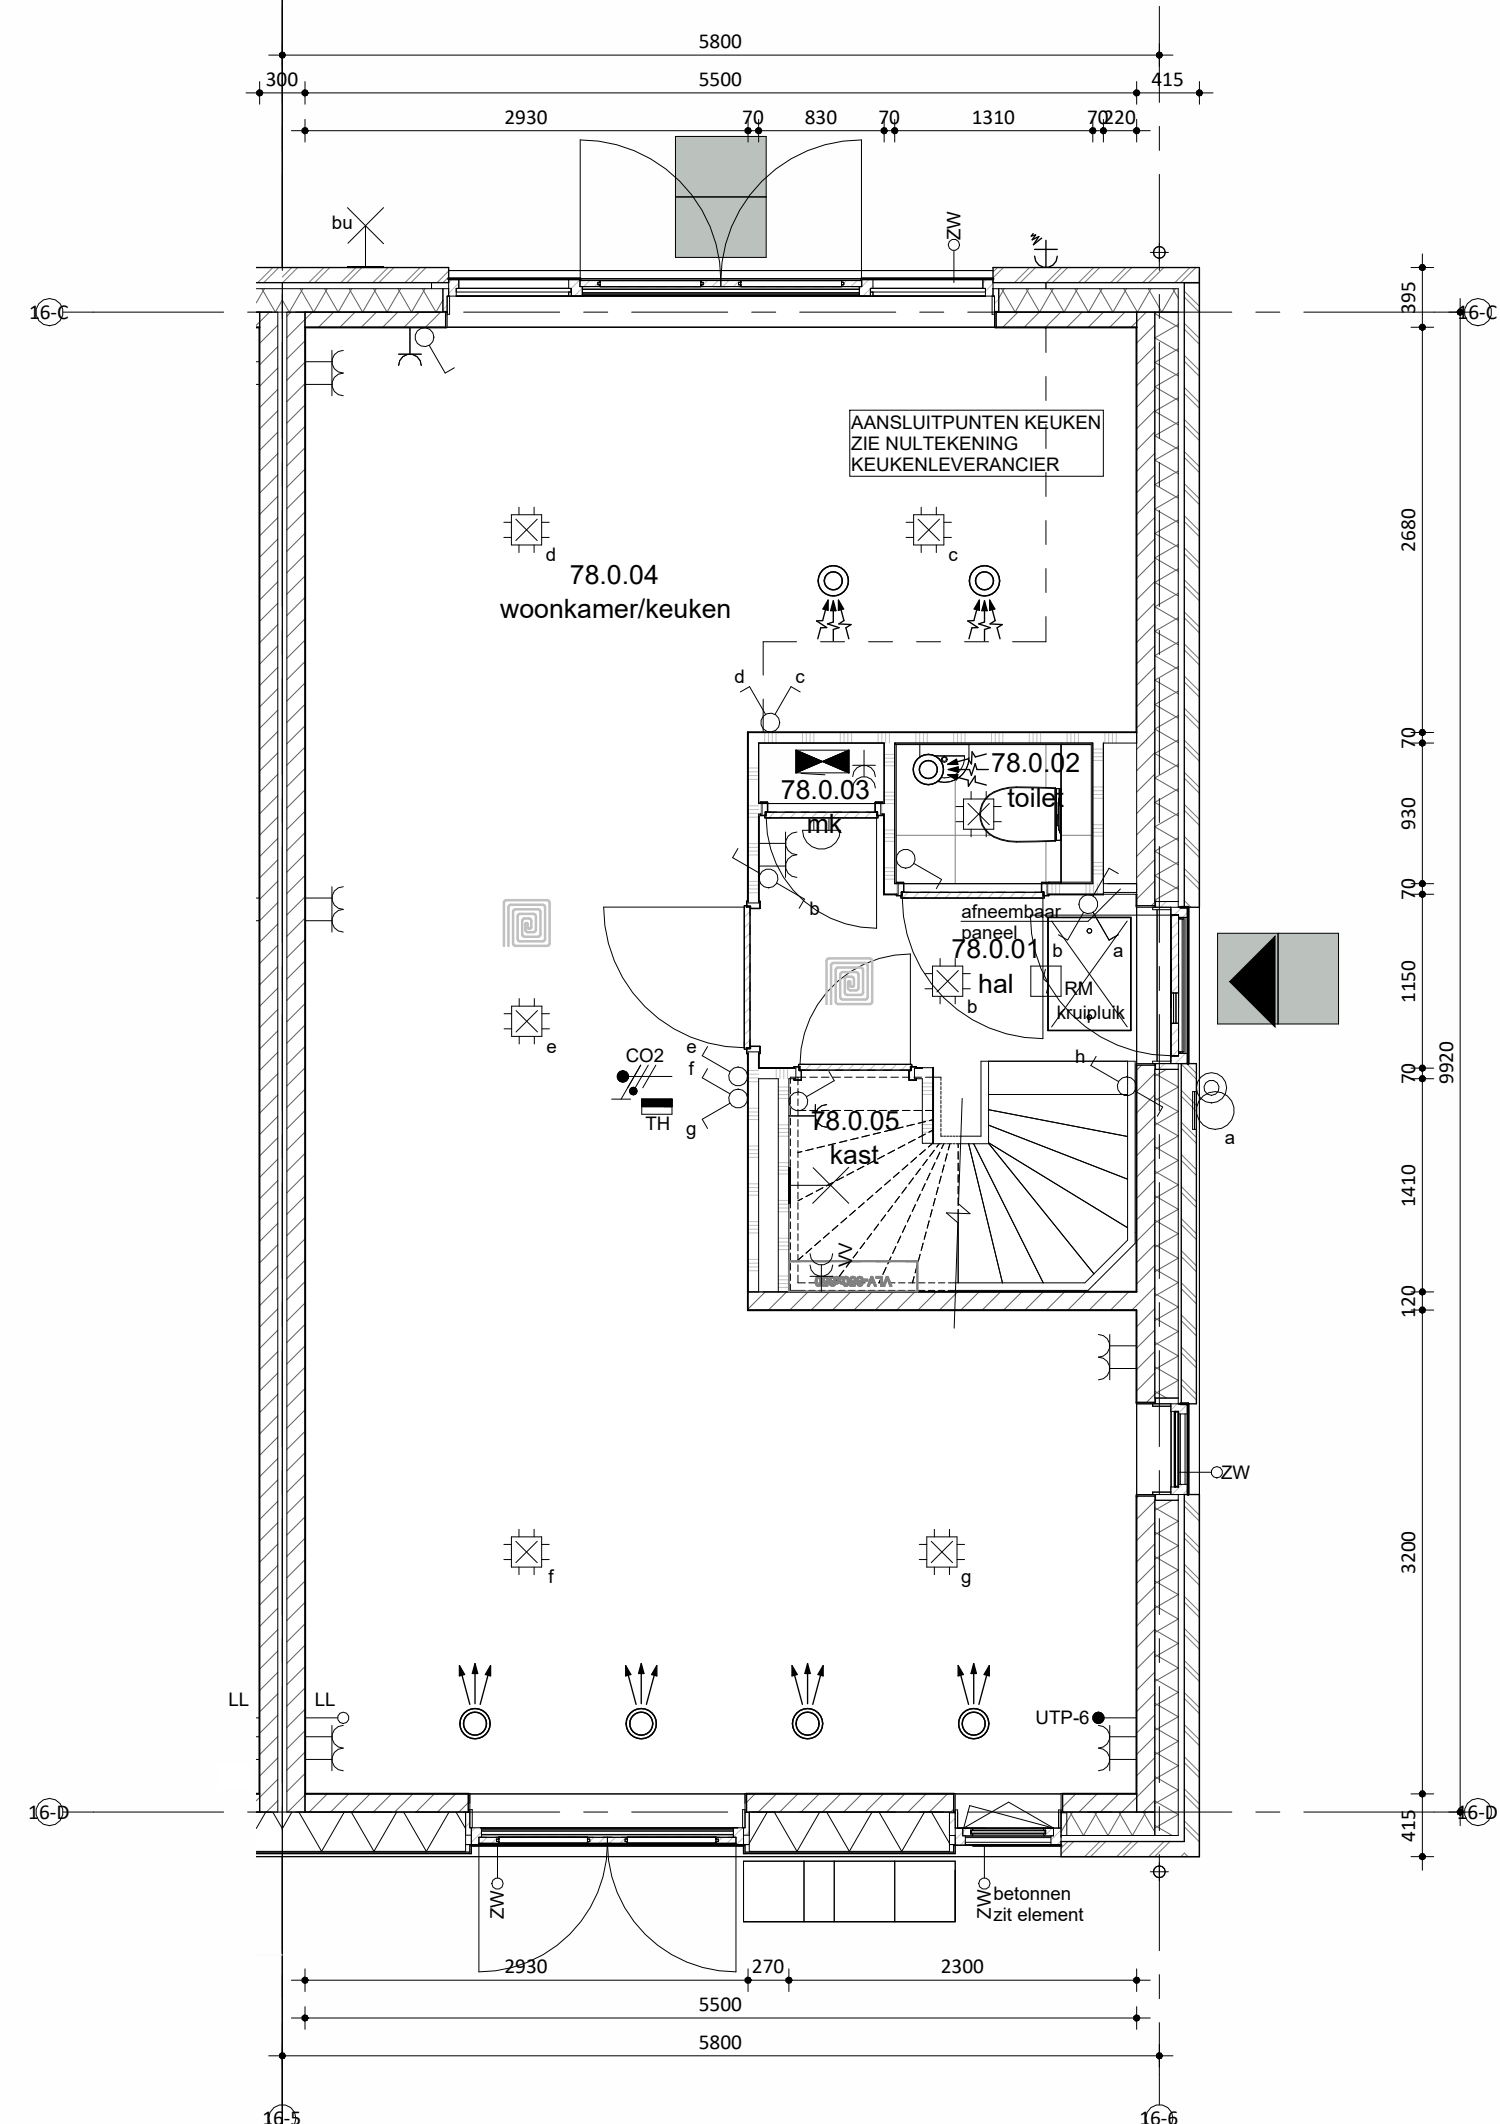

Begane grond

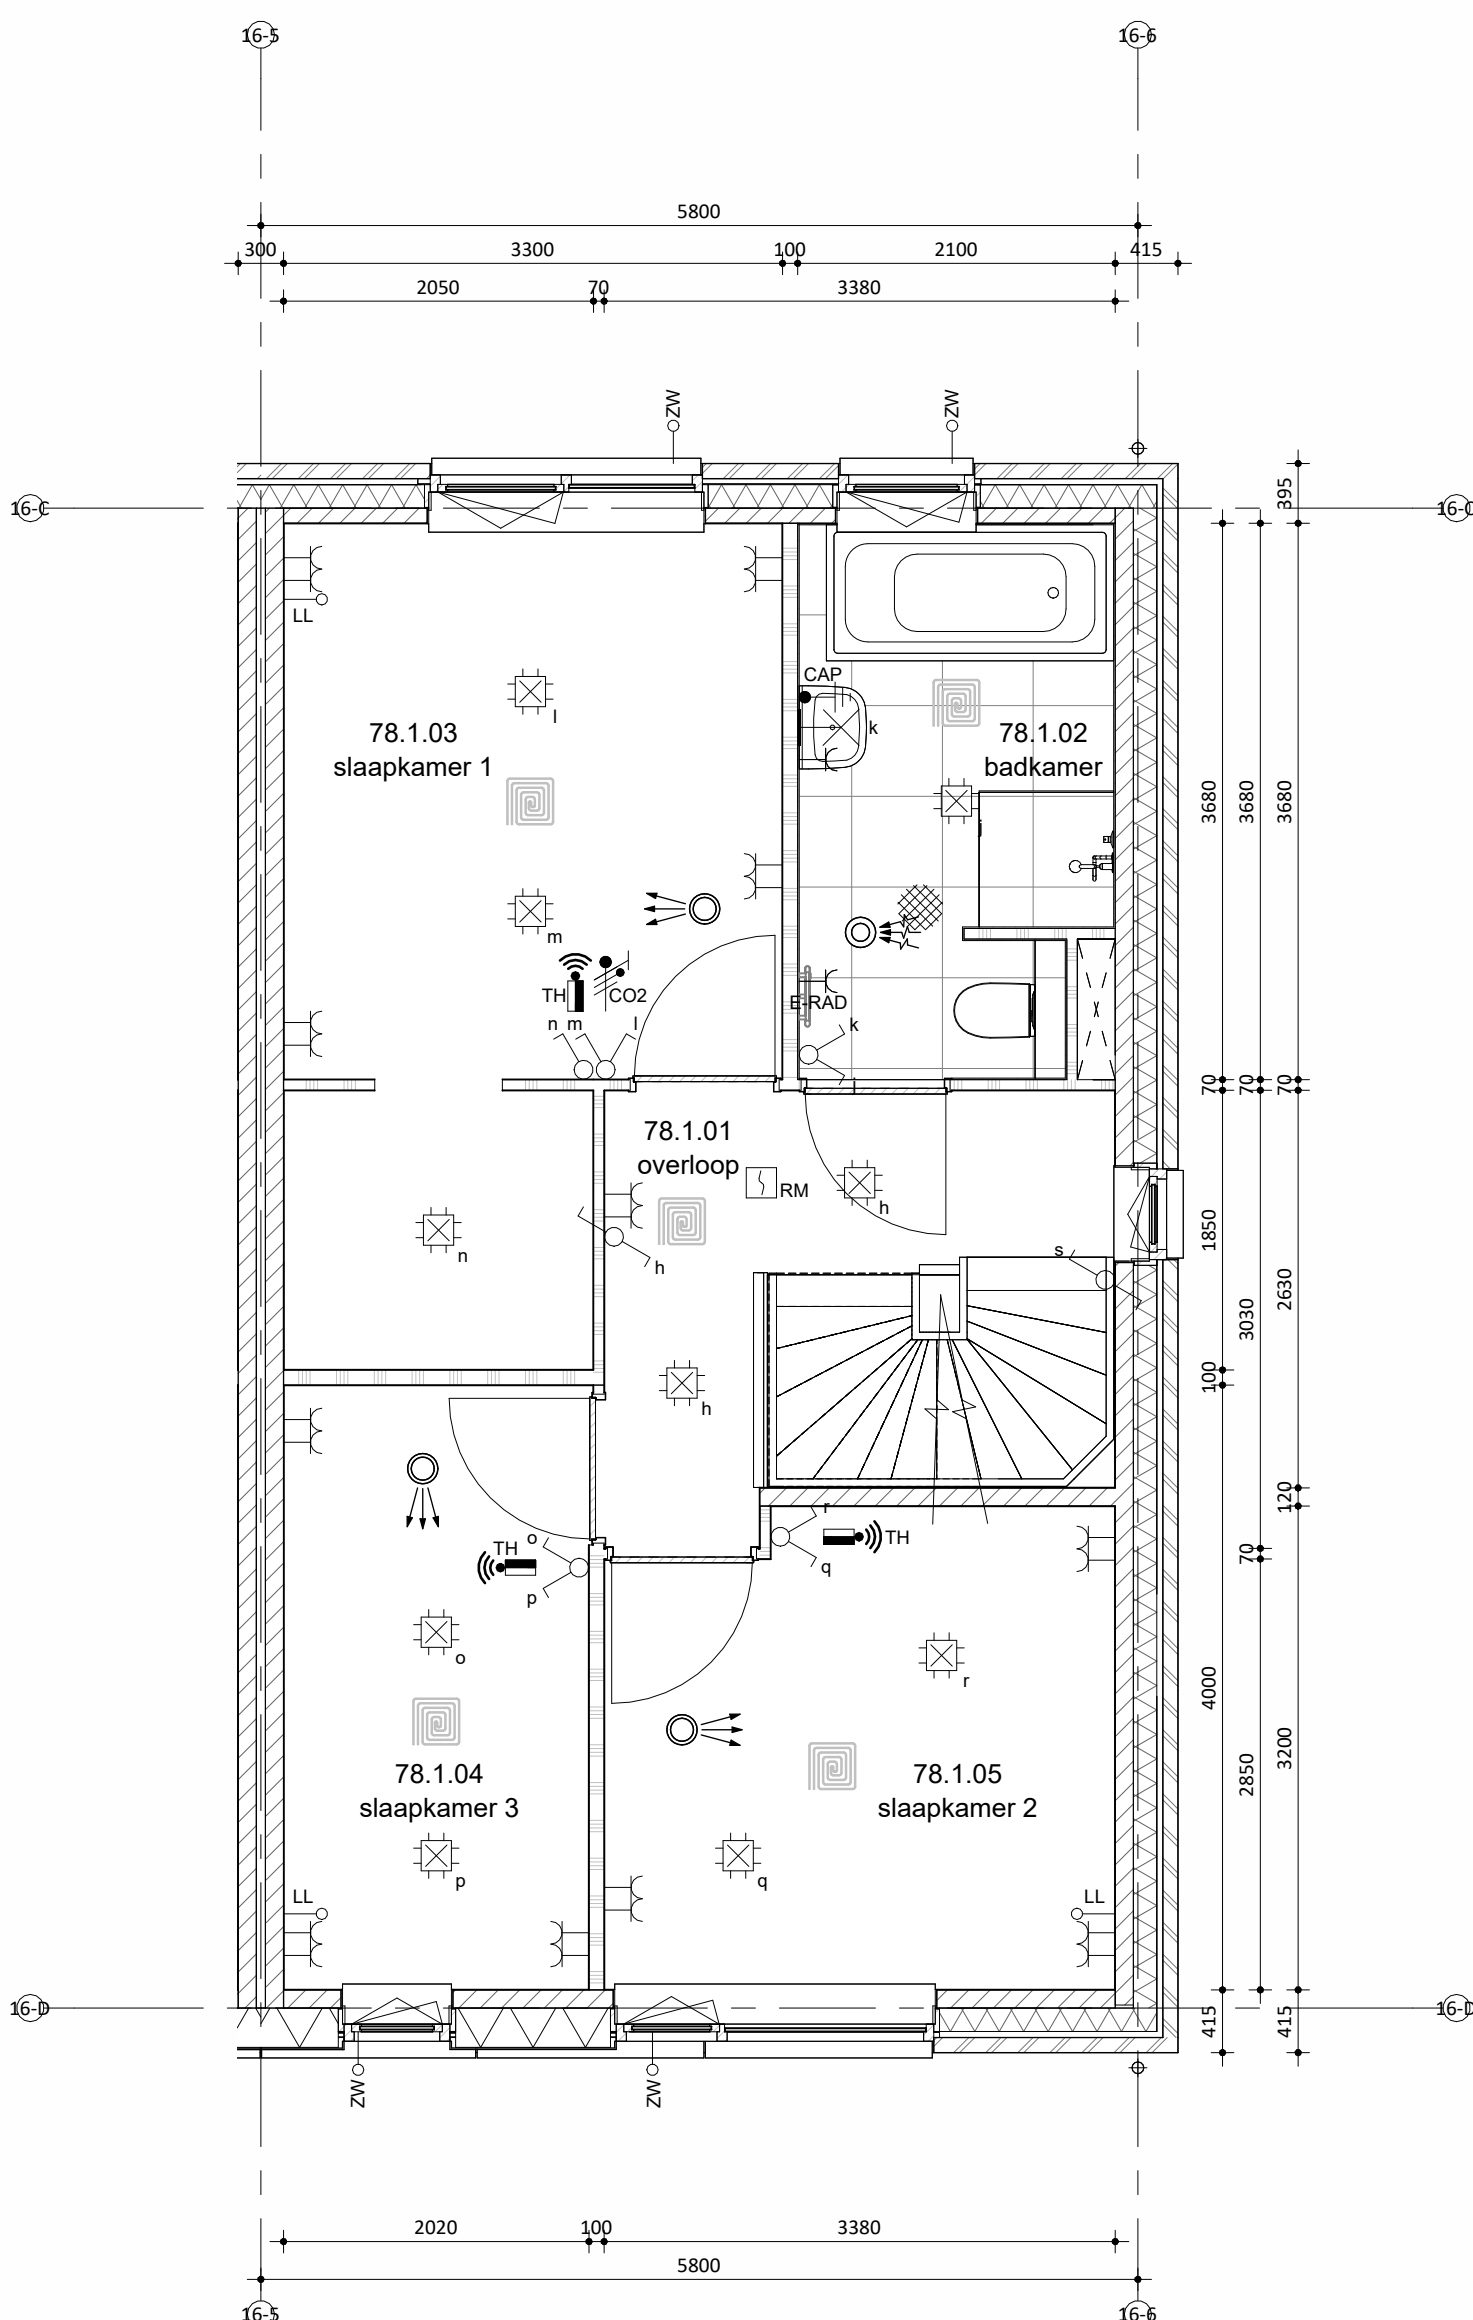


Eerste verdieping

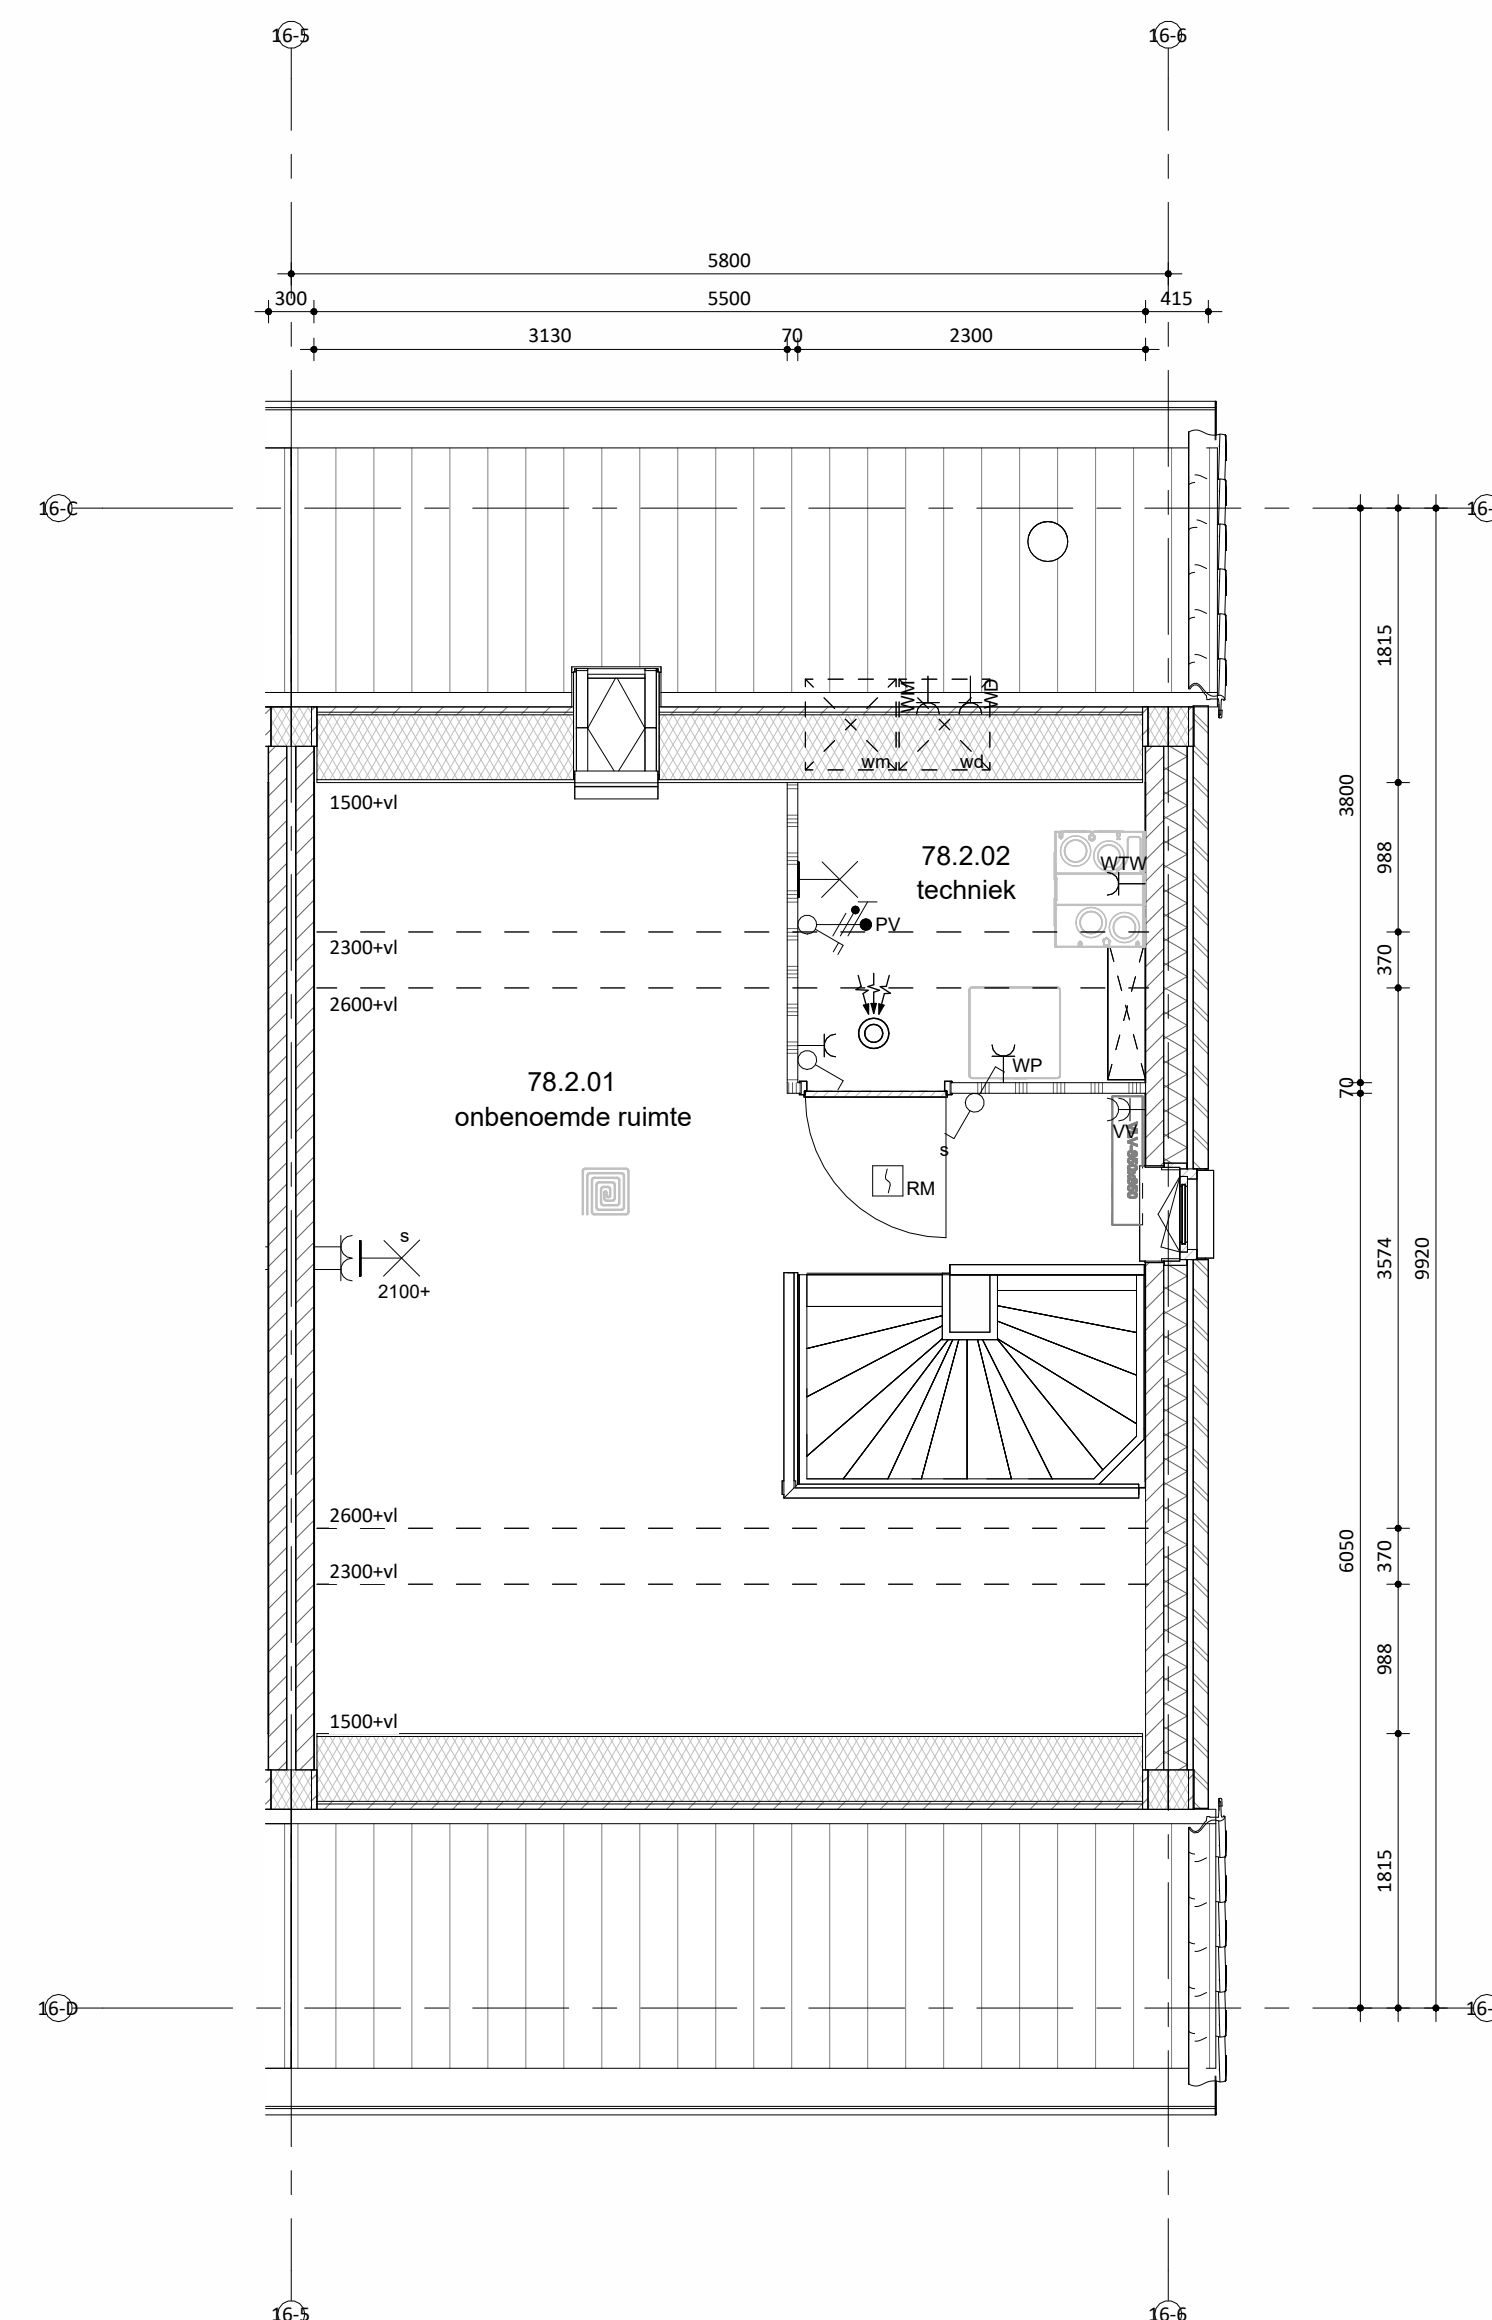

Tweede verdieping



Situatie
schaal 1:1000

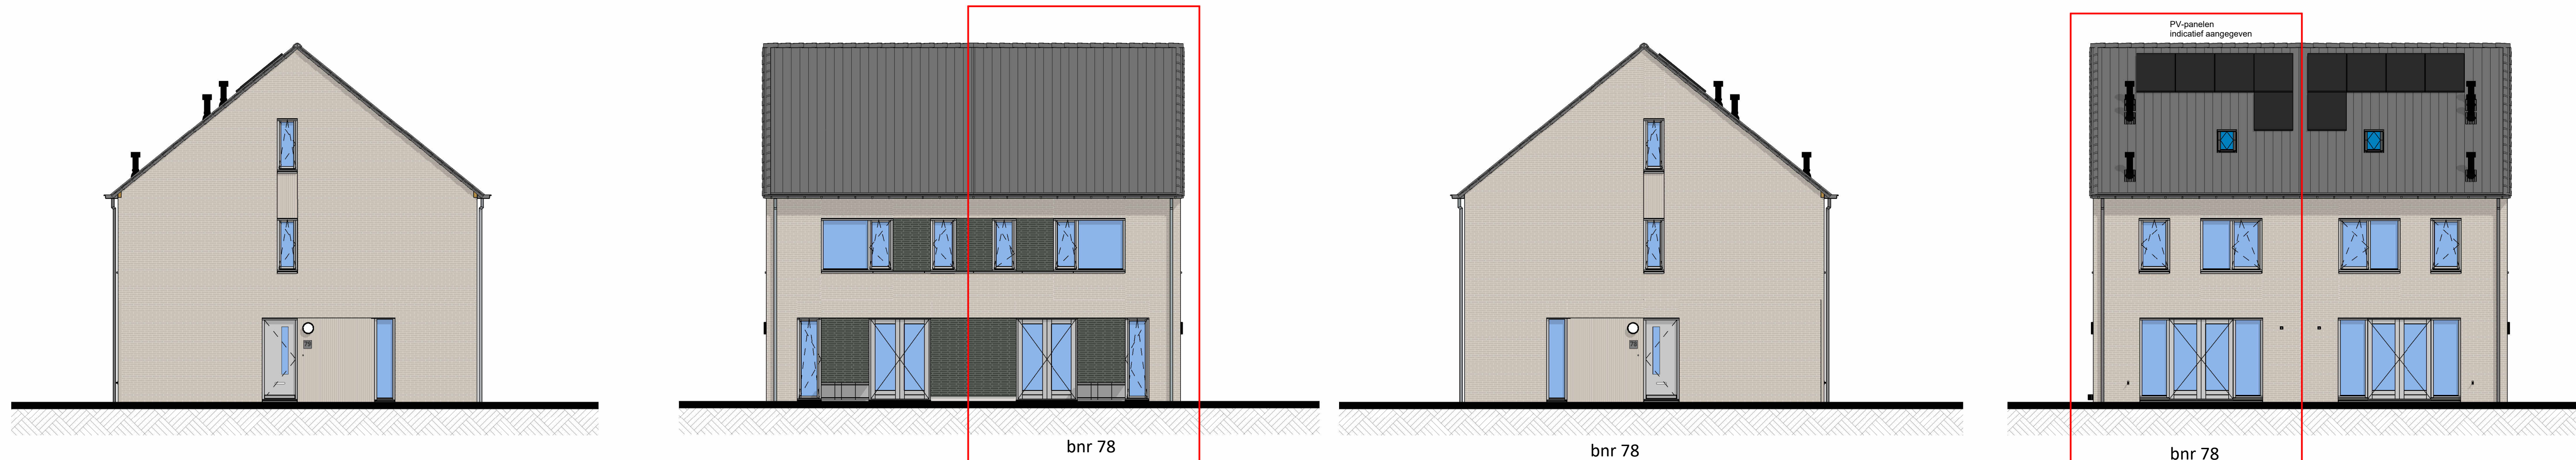


Linkergevel

Voorgevel

Rechtergevel

Achtergevel

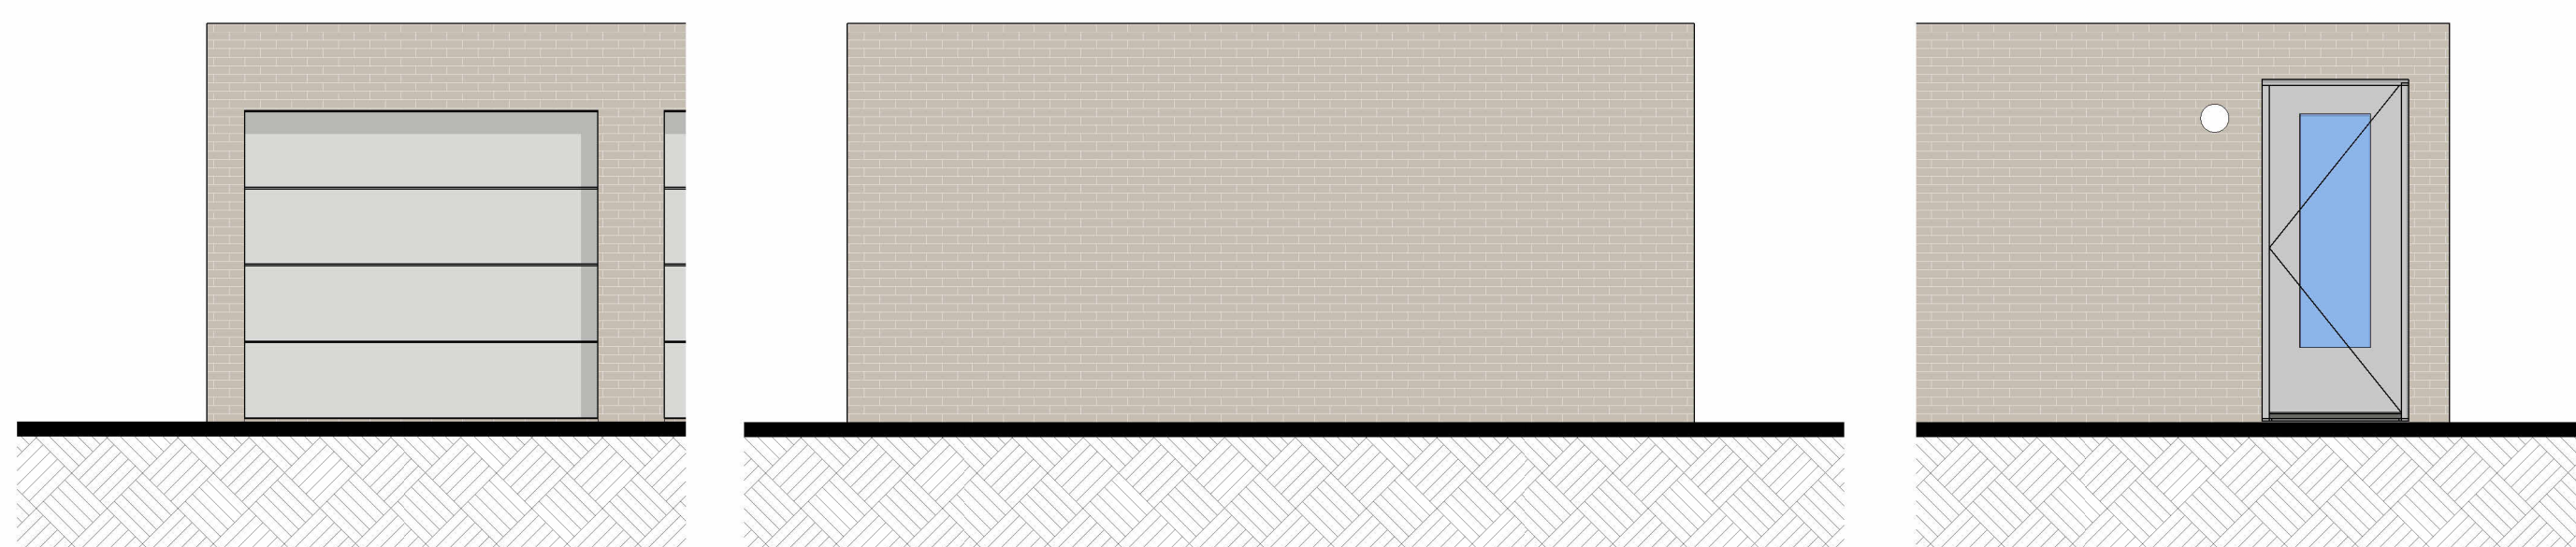

Voorgevel berging

Zijgevel berging


Achtergevel berging

bnr 76 t/m 81
Onderdeel
speciaal gevelmateriaal
voegwerk
gevel metselwerk
voegwerk
kozijnen
(incl draaiende delen)
voordeur
lateien/geveldragers
waterslagen tpv metselwerk
waterslagen tpv sto bnr 81
linkergevel
dakbedekking
hwa

Materiaal
keramische tegel (240x52mm),
horizontaal kleiconverband
cement, verdiepte voeg
baksteen handvorm KA1107,
waalformaat
cement, verdiepte voeg
hout
hout
staal, verzinkt en gepoedercoat
prefab beton
aluminium
keramische dakpan
voorzijde sink, achterszijde pvc

Kleur
355 blauwgroen gevelamd
lichtgrijs
grijs genuanceerd
lichtgrijze voeg
RAL 7047 telegrijs 4
RAL 7047 telegrijs 4
RAL 7044 zijdegrijs 4
lichtgrijs
RAL 7047 telegrijs 4
donker, antraciet
natuurel, grijs

kleuren zijn indicatief en kunnen afwijken van de werkelijkheid

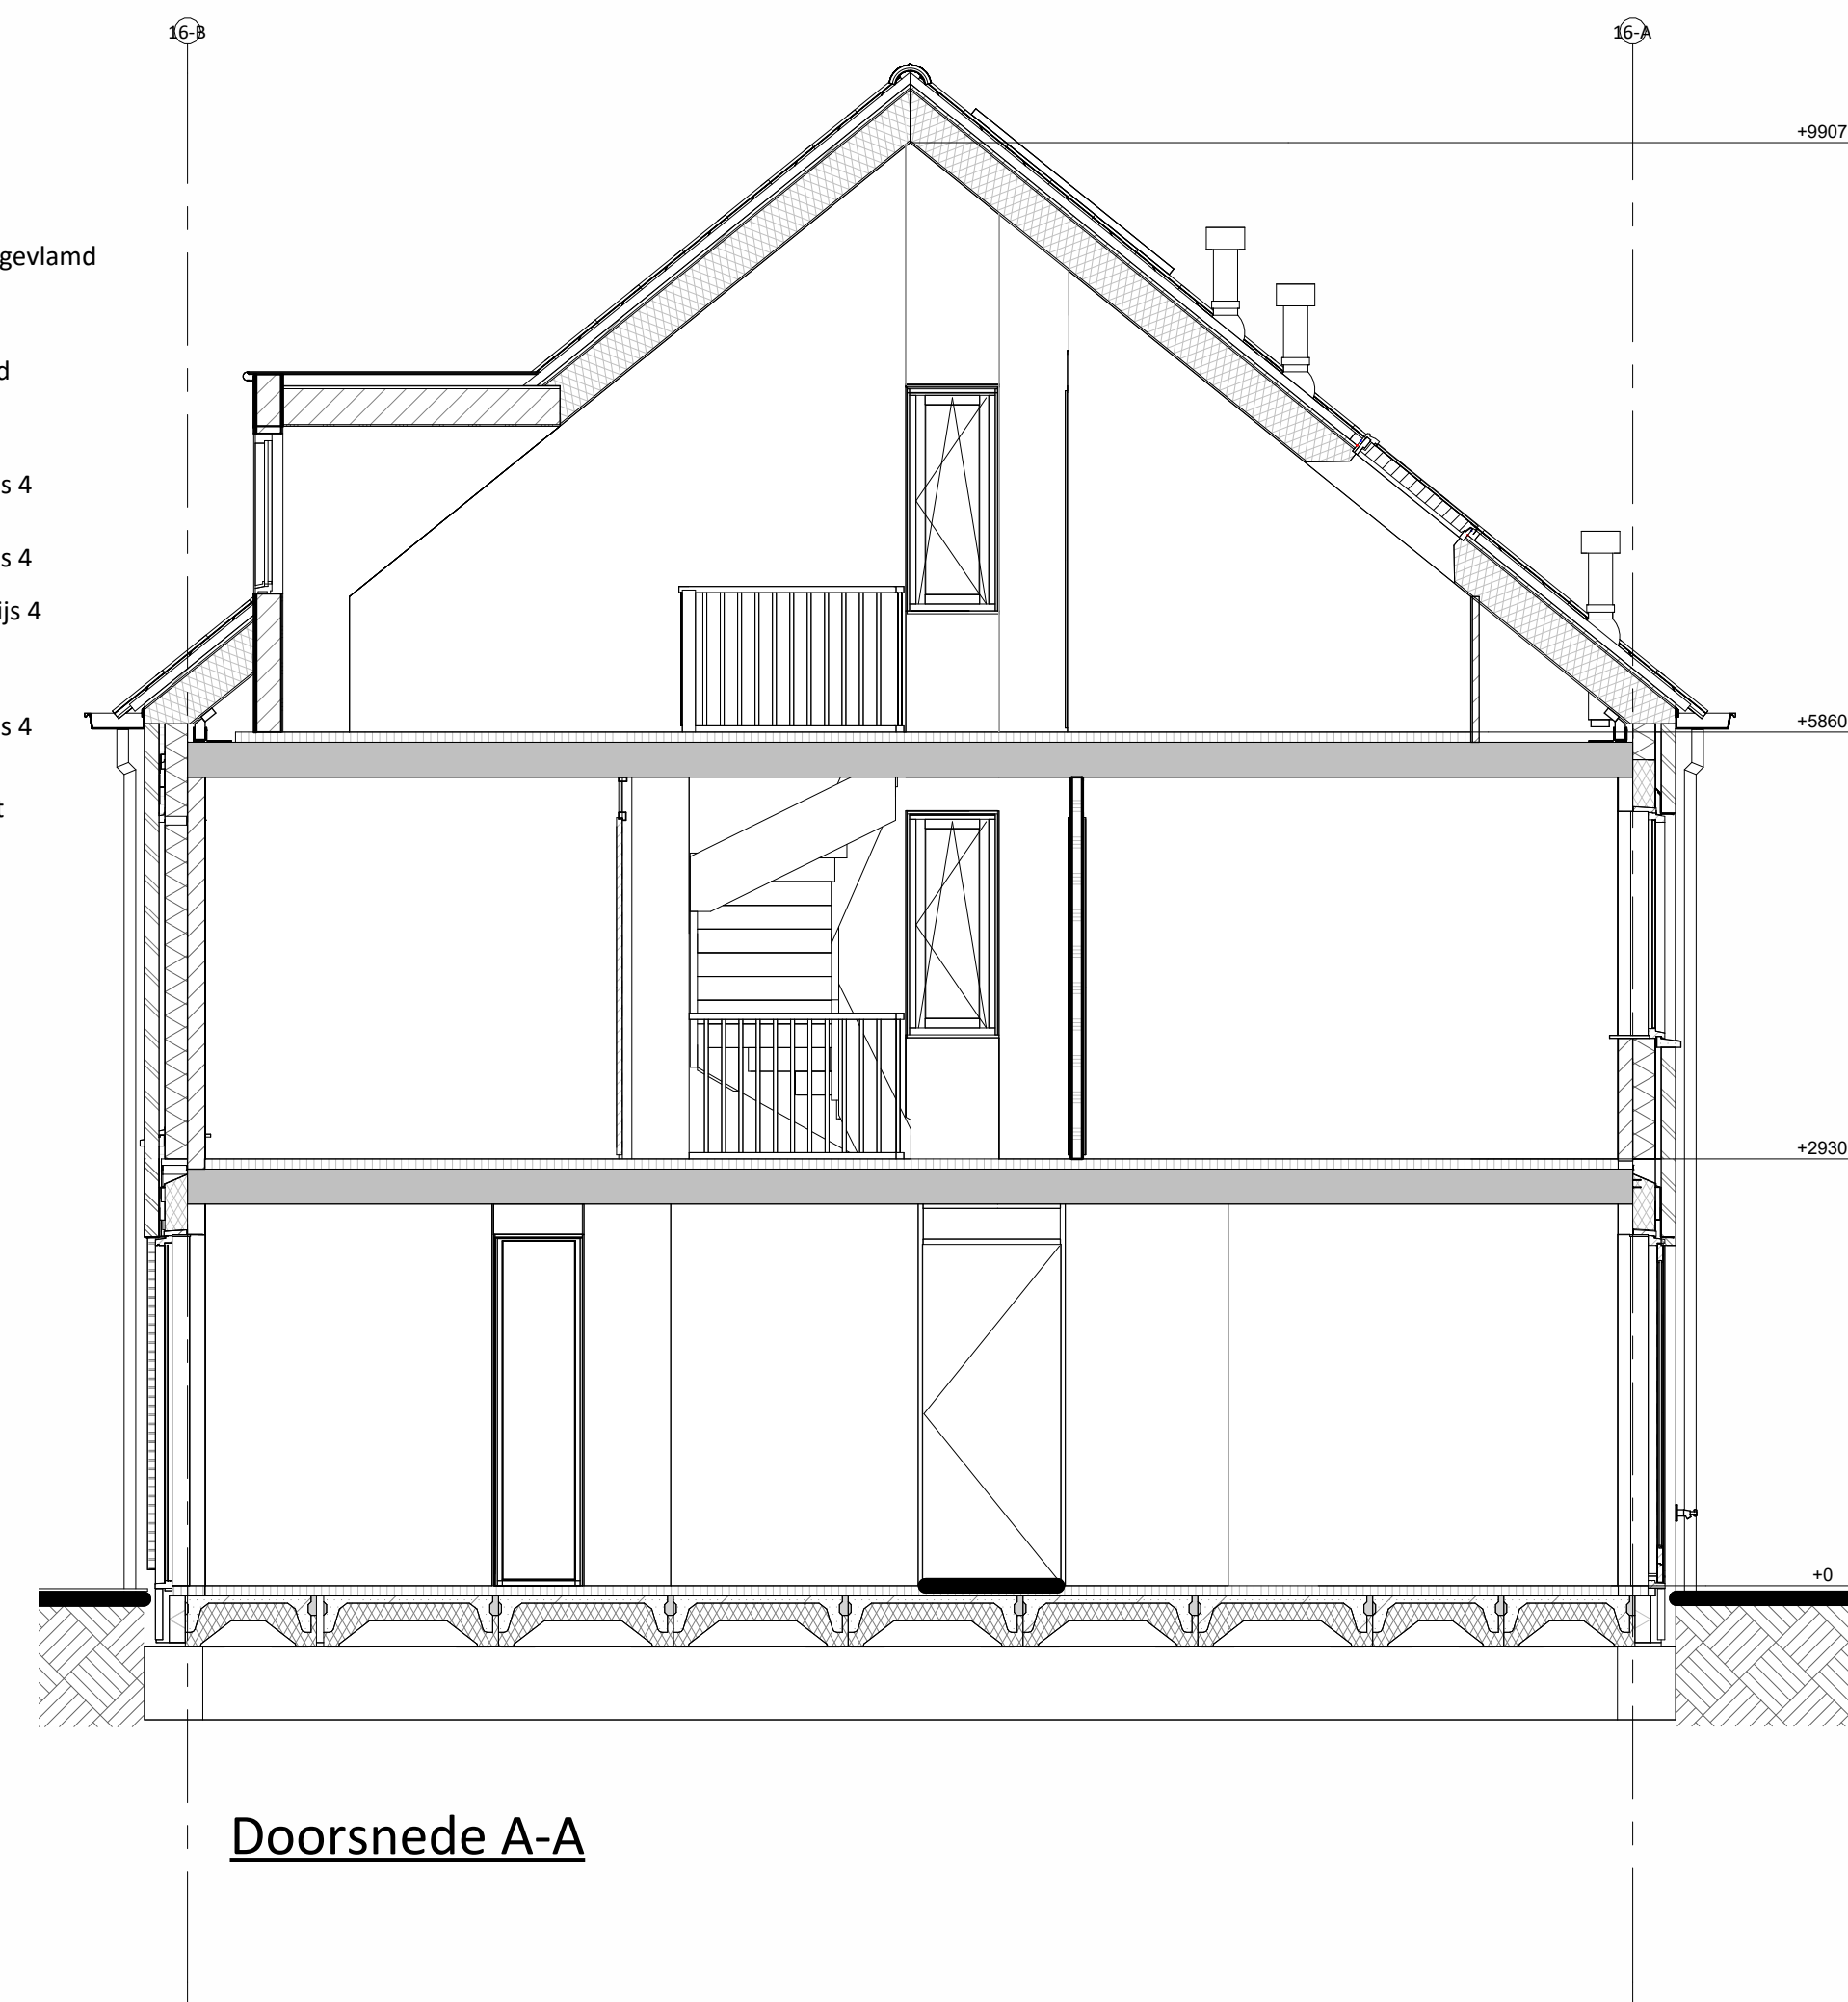

Doorsnede A-A

Hoogte (v.v.l.)	Symbol	Omschrijving
		Groepenkast
		Centraaldoos t.b.v. lichtpunt zonder armatuur
Plafond		Wandlichtpunt zonder armatuur
2100		Beldrukker
1200		Schel
2500		Videocontoestel
1500		Rookmelder optisch
Plafond		Enkelpolige schakelaar
1050		Enkelpolige schakelaar met wandcontactdoos
1050		Serieschakelaar
1050		Wisselschakelaar
1050		Kruisschakelaar
300		Loze leiding
300		Loze leiding Zonwering
300		CAI aansluitpunt
300		UTP aansluitpunt
300		Enkele wandcontactdoos
300		Dubbele wandcontactdoos
300		Wandcontactdoos 2-voudig opbouw
300		Wandcontactdoos 2-voudig opbouw Vloerverwarming
300		E-RAD - Elektr. radiator badkamer 260+VL.
300		WP - Wärmepomp n.l.b.
300		WM - Wasmachine 1200+VL.
300		WD - Wasdroger 1200+VL.
1500		CO2 Sensor (t.b.v. ventilatie systeem)
1500		Thermostaat RF
1700		Centraal aardpunt badkamer
vloer		Aardmat
Plafond		Ventilatie Afzuig-ventiel
Plafond		Ventilatie Inblaas-ventiel
		WTW unit
		Verdelers vloerverwarming