


bnr 55 t/m 58
Onderdeel
 speciaal geverfmateriaal
 gevel metselwerk
 voegwerk
 kozijnen (incl draaiende delen) in metselwerk
 kozijnen (incl draaiende delen) in hout
 voordeur
 lateien/gevel dragers
 waterslagen tpv metselwerk
 dakbedekking
 hwa
 goot

Materiaal
 verticale houten beschieting
 baksteen wasserstrich EN1174, waalfomaatt
 cement, verdiepte voeg
 hout
 hout
 staal, verzinkt en gepoedercoat
 prefab beton
 keramische dakpan
 voorzijde zink, achterzijde pvc
 zink


Kleur
 zwart
 beige genuanceerd
 lichtgrijs tot beige
 RAL 9001 cremewit
 RAL 7021 zwartgrijs
 RAL 9001 cremewit
 RAL 1015 licht voor
 lichtgrijs
 donker, antraciet
 naturel, grijs
 naturel

kleuren zijn indicatief en kunnen afwijken van de werkelijkheid

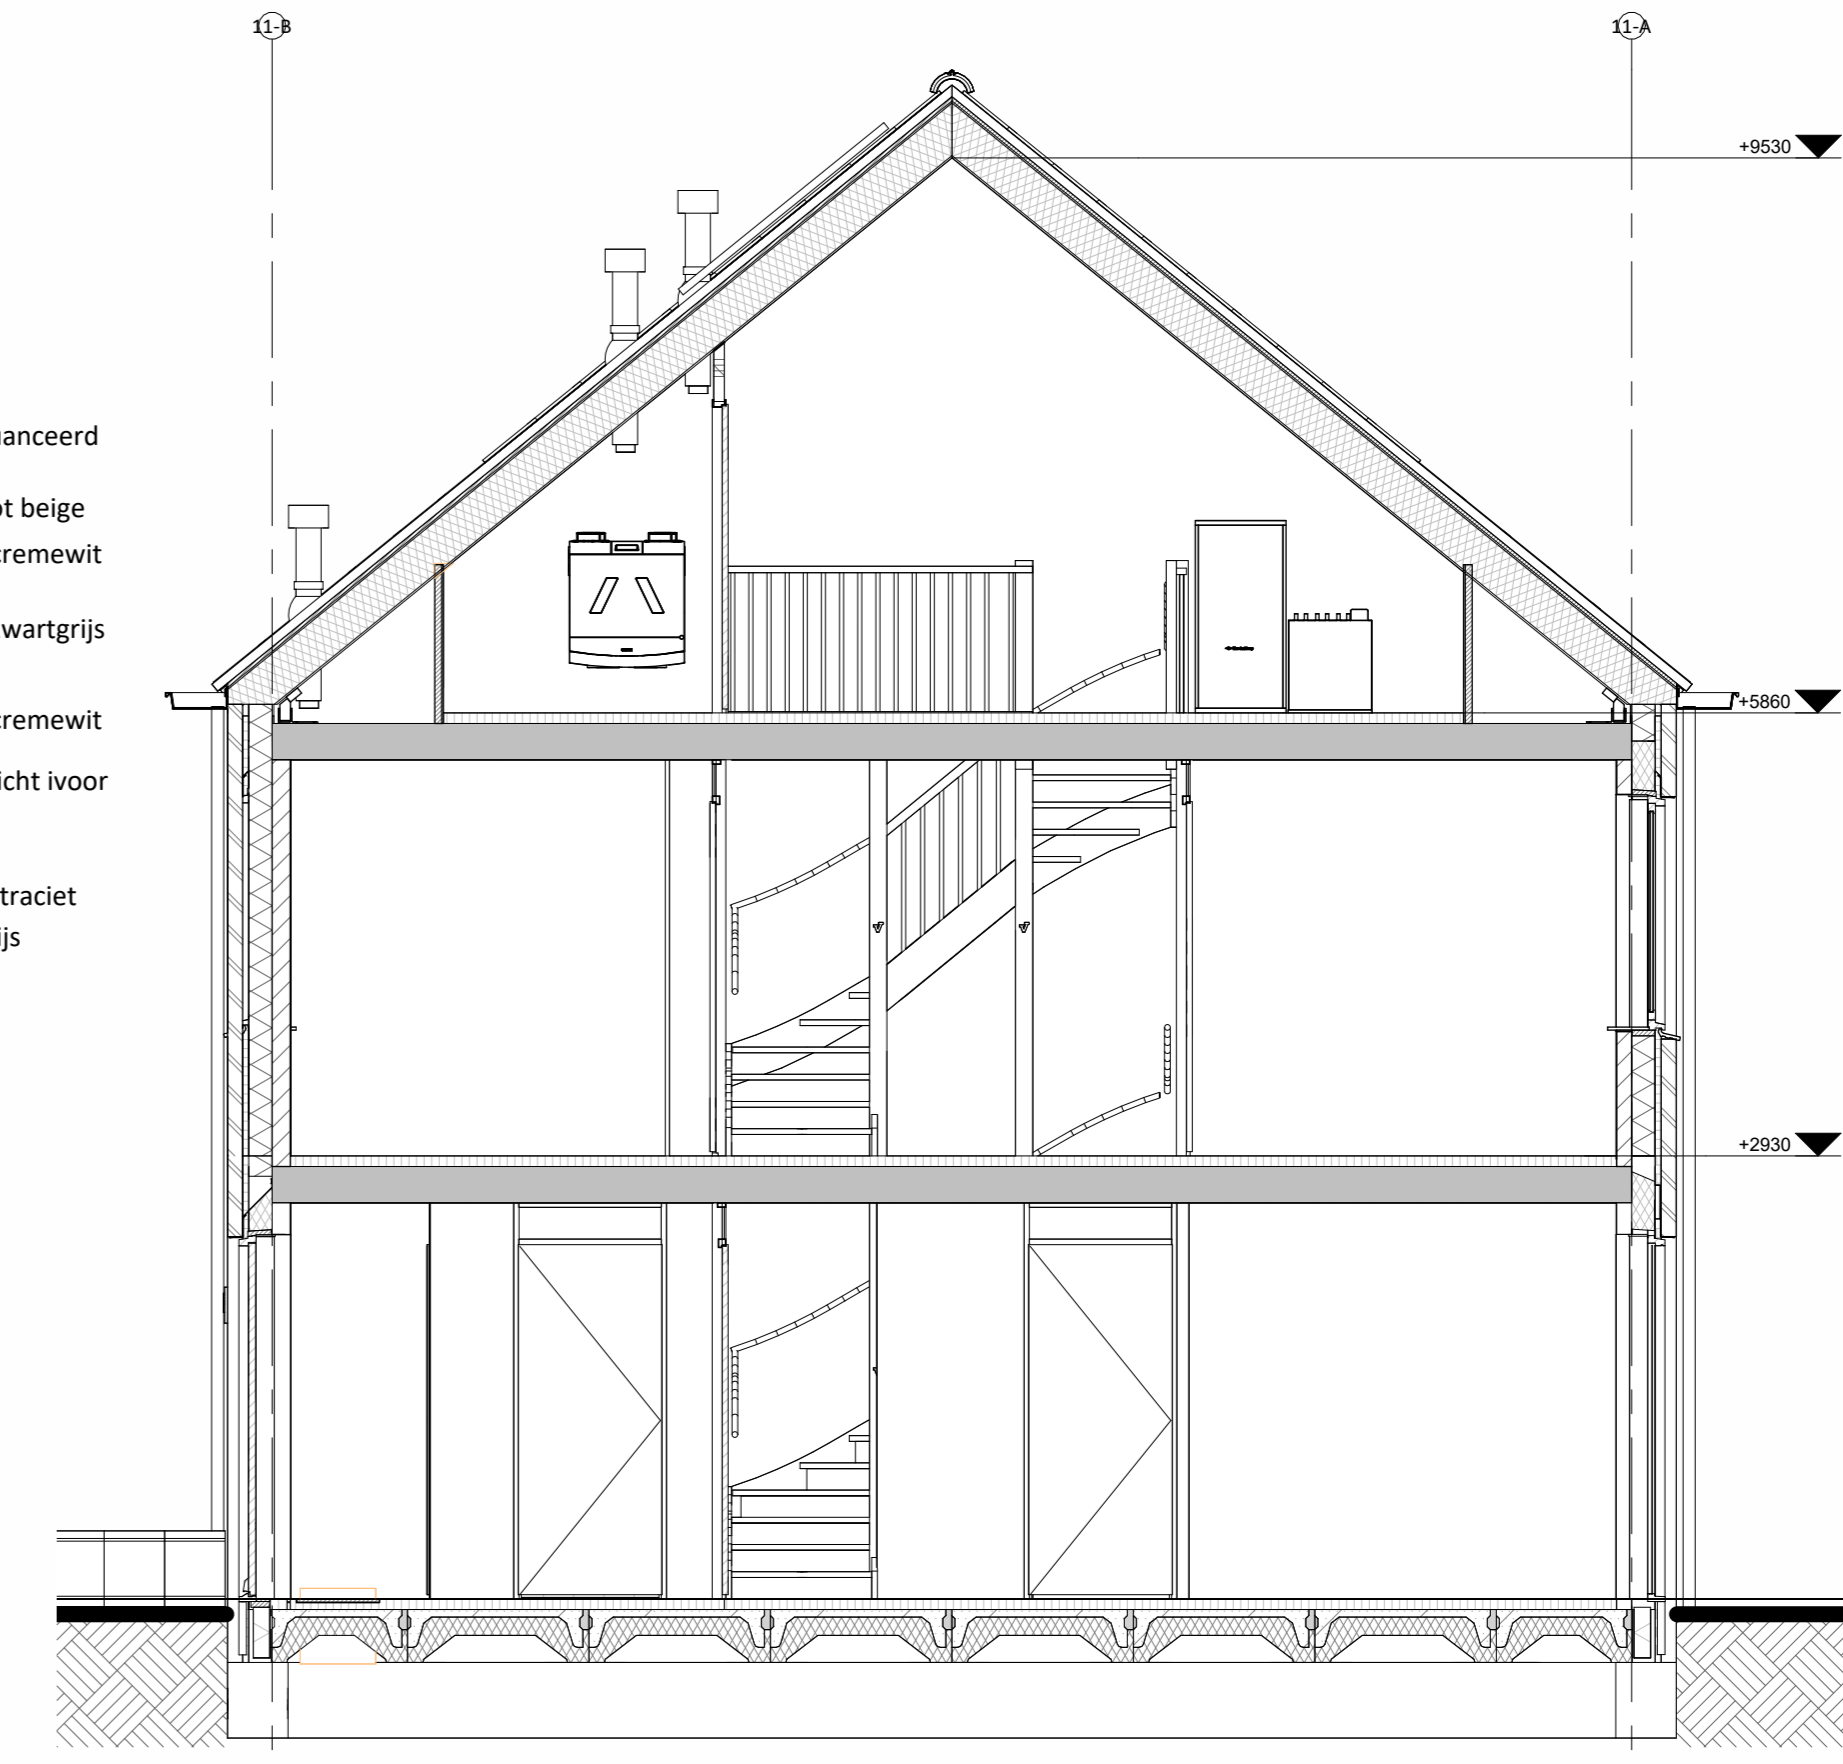


Hoogte (+v.l.)	Symbol	Omschrijving
	■	Groepenkast
Plafond	⊗	Centraaldoos t.b.v. lichtpunt zonder armatuur
2100	⊗	Wandlichtpunt zonder armatuur
1200	⊗	Beldrukker
2500	⊗	Schel
1500	⊗	Videofoonstiel
Plafond	⊗	Roekmelder optisch
1050	⊗	Enkelpolige schakelaar
1050	⊗	Enkelpolige schakelaar met wandcontactdoos
1050	⊗	Serieschakelaar
1050	⊗	Wisselschakelaar
1050	⊗	Kruisschakelaar
300	— LL	Loze leiding
300	• CAI	CAI aansluitpunt
300	• UTP	UTP aansluitpunt
300	⊗	Enkele wandcontactdoos
300	⊗	Dubbele wandcontactdoos
300	⊗	Wandcontactdoos 2-voudig opbouw
300	⊗	Wandcontactdoos 2-voudig opbouw Vloerverwarming
300	⊗	E-RAD - Elektr. radiator badkamer 2600-VL
300	⊗	WP - Wärmepump n.l.b.
300	⊗	WM - Wasmachine 1200-VL
300	⊗	WD - Wasdroger 1200-VL
1500	⊗	CO2 Sensor (t.b.v. ventilatie systeem)
1500	⊗	Thermostaat RF
1700	⊗	Centraal aardpunt badkamer
vloer	⊗	Aardmat
Plafond	⊗	Ventilatie Afzuig-ventiel
Plafond	⊗	Ventilatie Inblaas-ventiel
	⊗	WTW unit
	⊗	Verdelers vloerverwarming


Doorsnede A-A

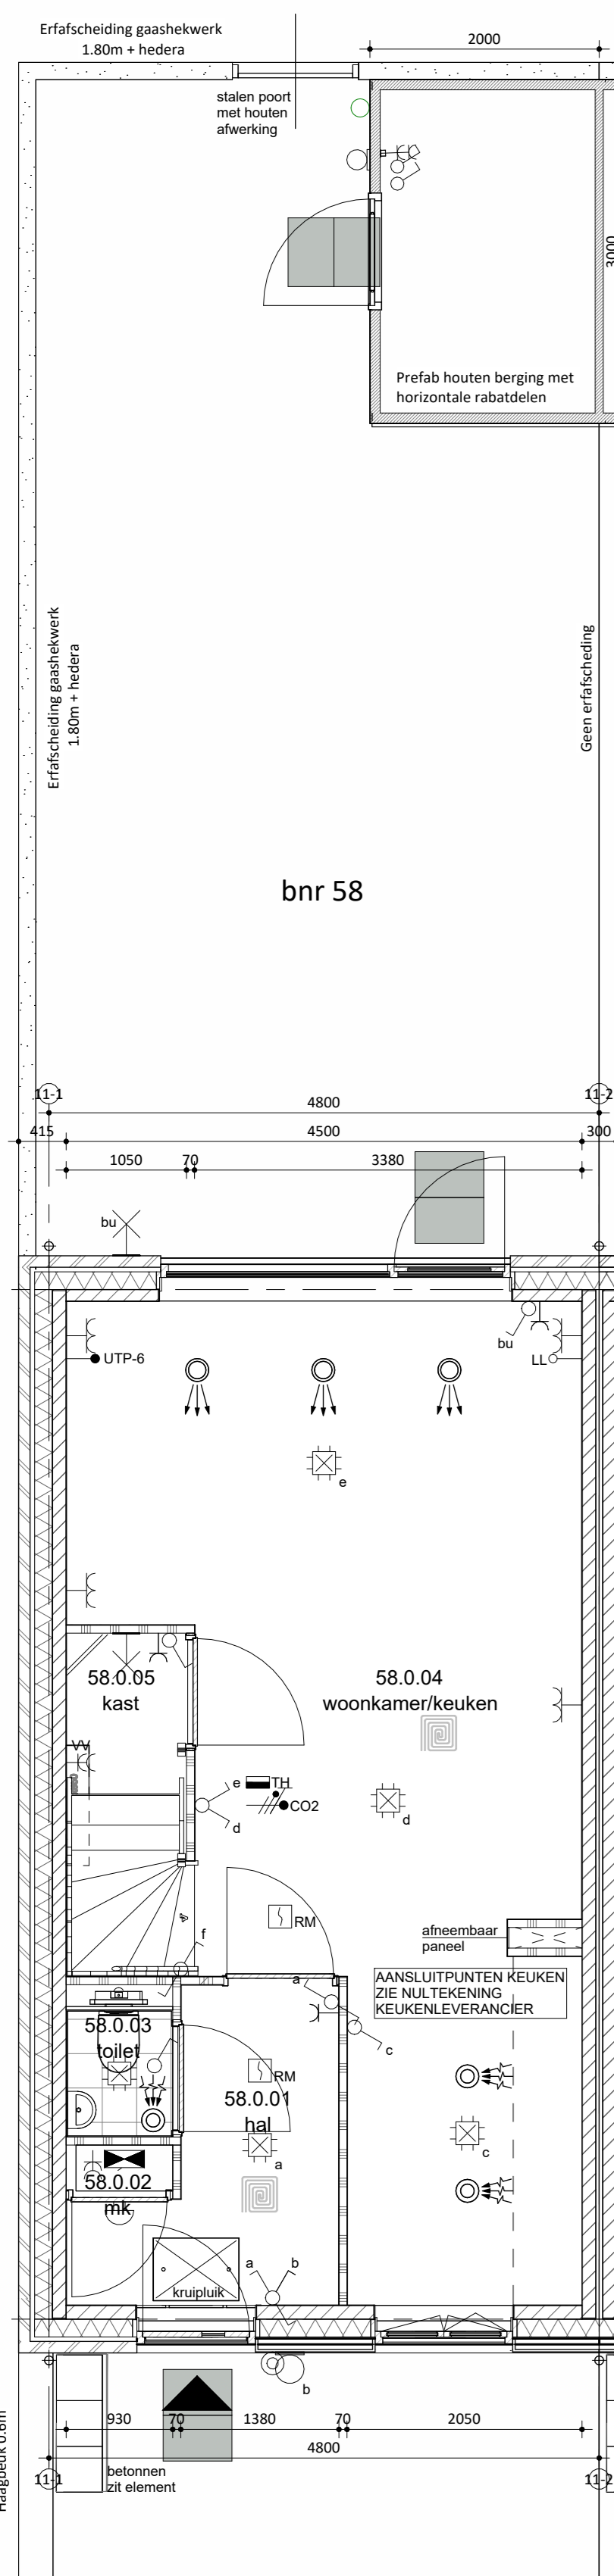

Begane grond

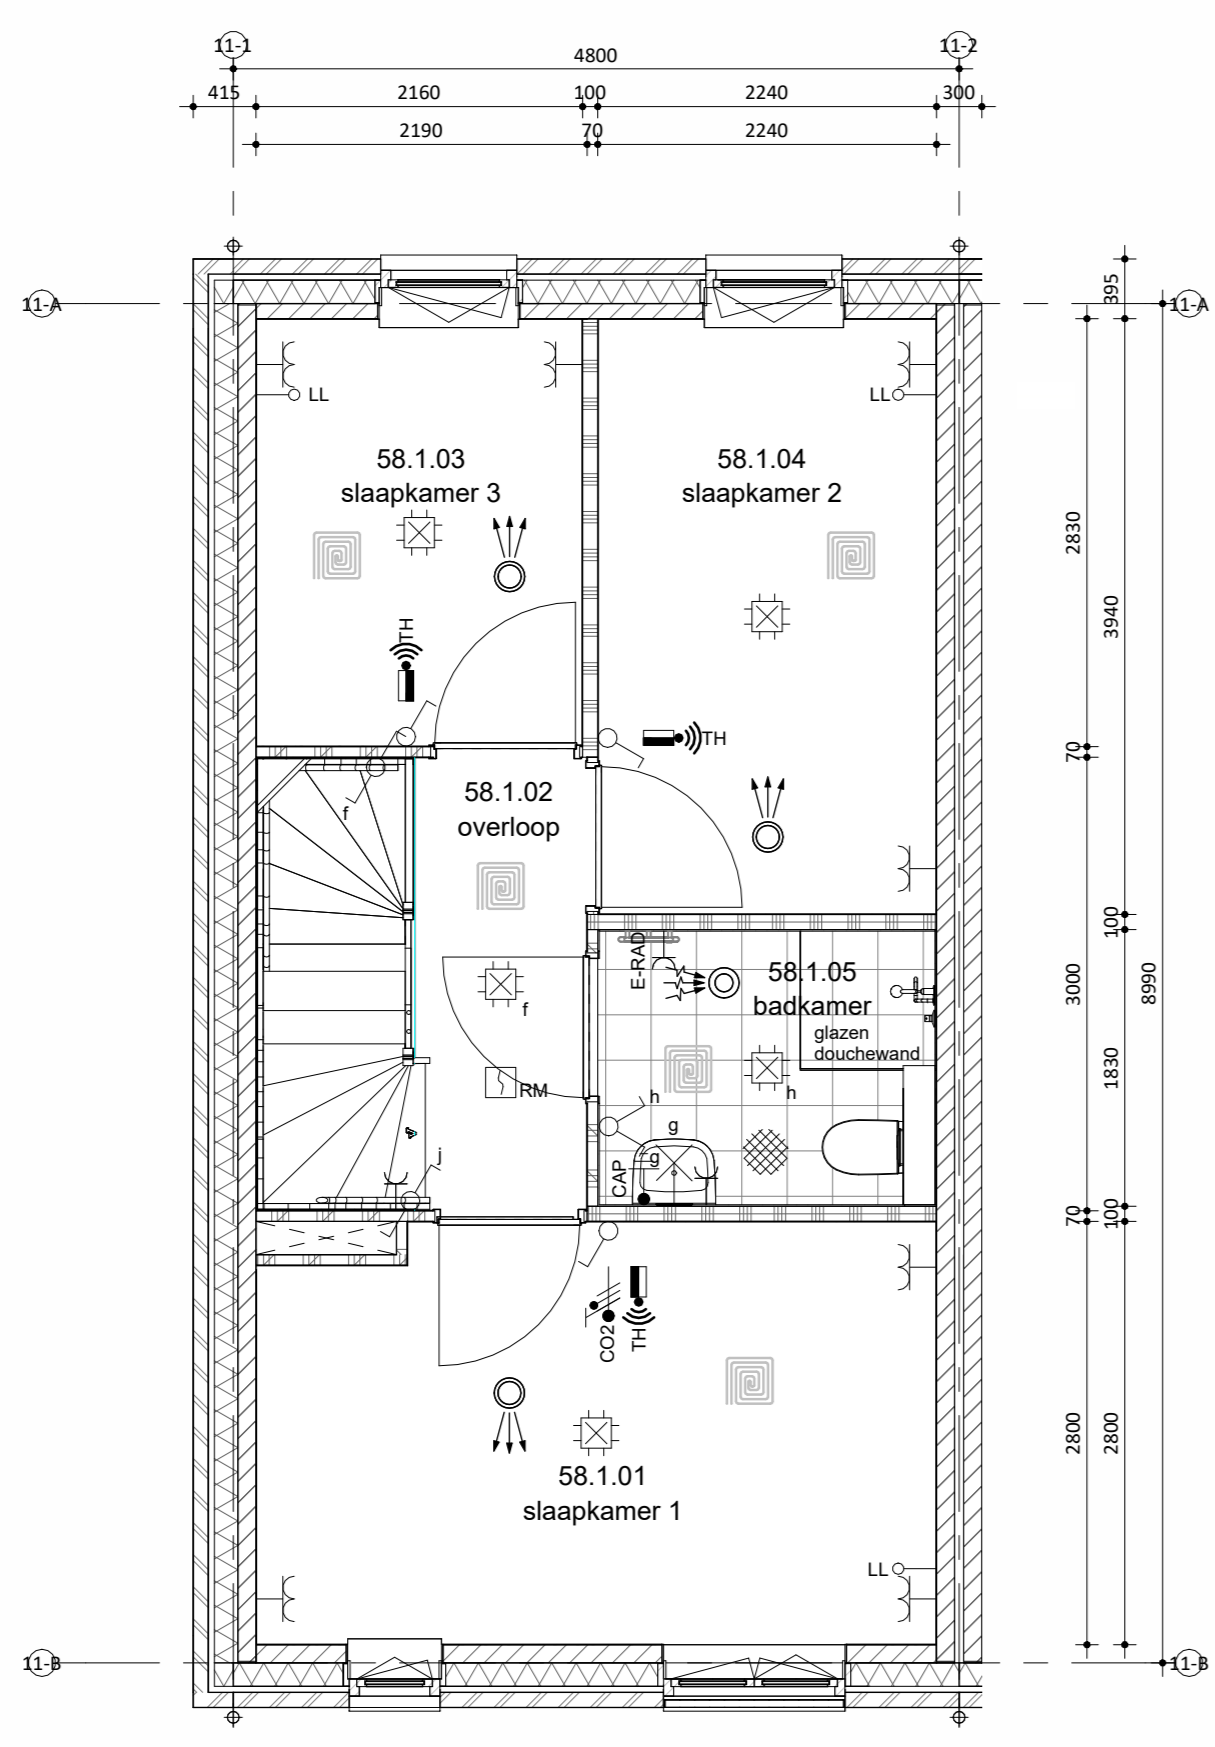

Eerste verdieping

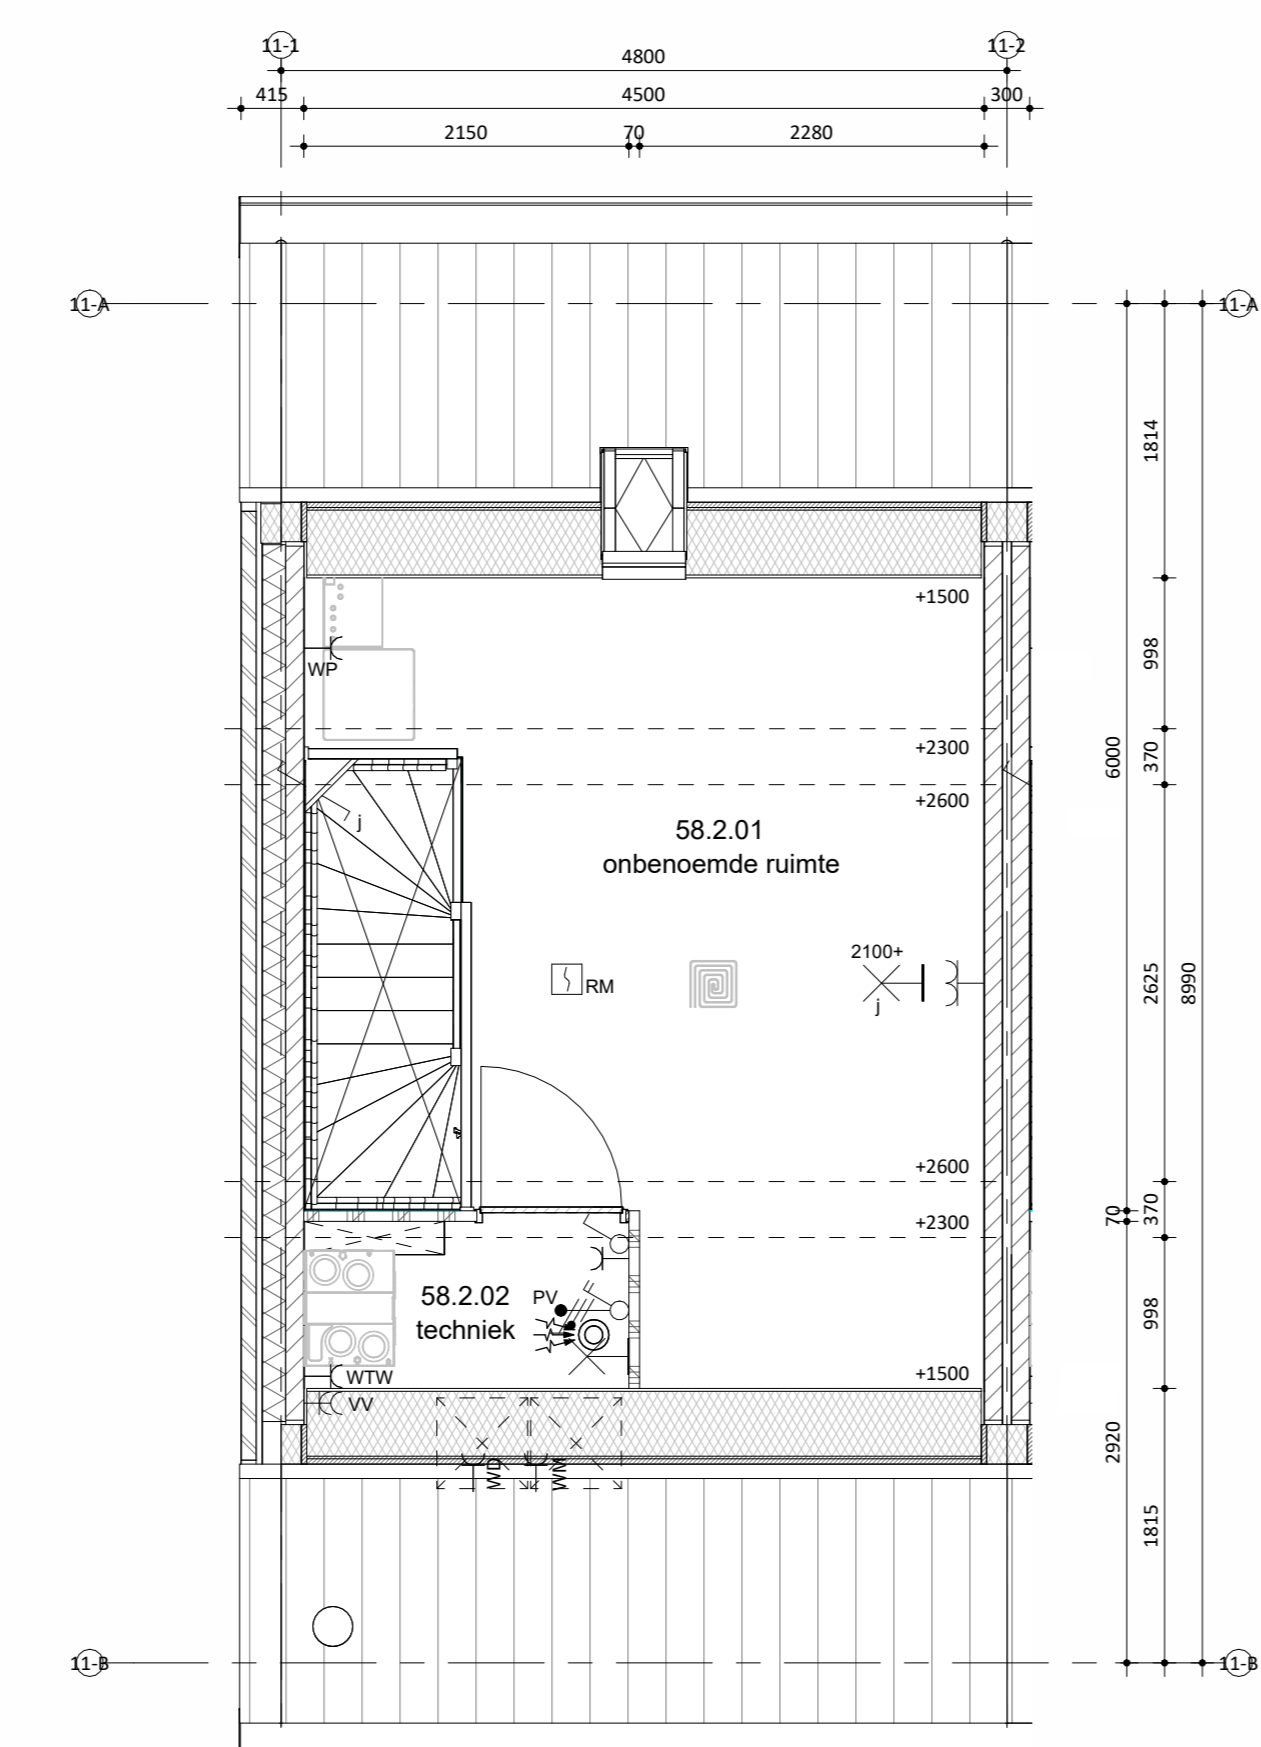

Tweede verdieping



Situatie

schaal 1:1000

Remmers Bouwbedrijf

Maatvoering in het werk te controleren.
 De technische omschrijving prevaleert op de tekeningen.
 wijzigingen:

onderdeel: **Verkooptekening bnr 58**
 project: **52 woningen, Markant Fase 1 Zevenbergen**
 opdrachtgever: **Markvelden-Noord VOF**

datum: **24-04-2026** status: **DEFINITIEF** werknummer: **422440**
 schaal: **1:50/100** projectleider: **-** fase: **bladnummer:**
 afmeting: **A0** getekend: **jk DO VK_58**