





Linkergevel

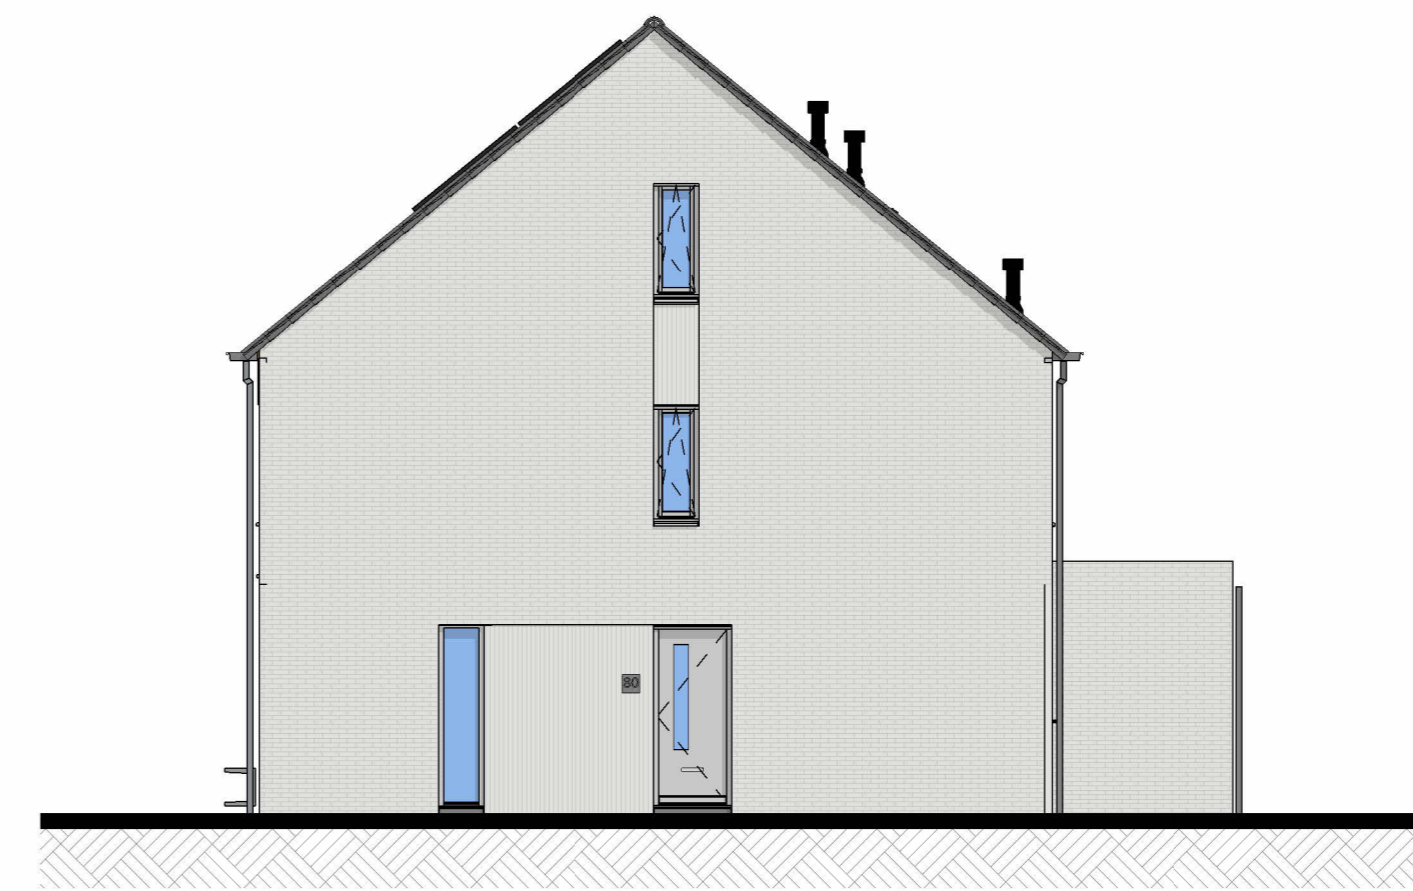


Voorgevel




Rechtergevel

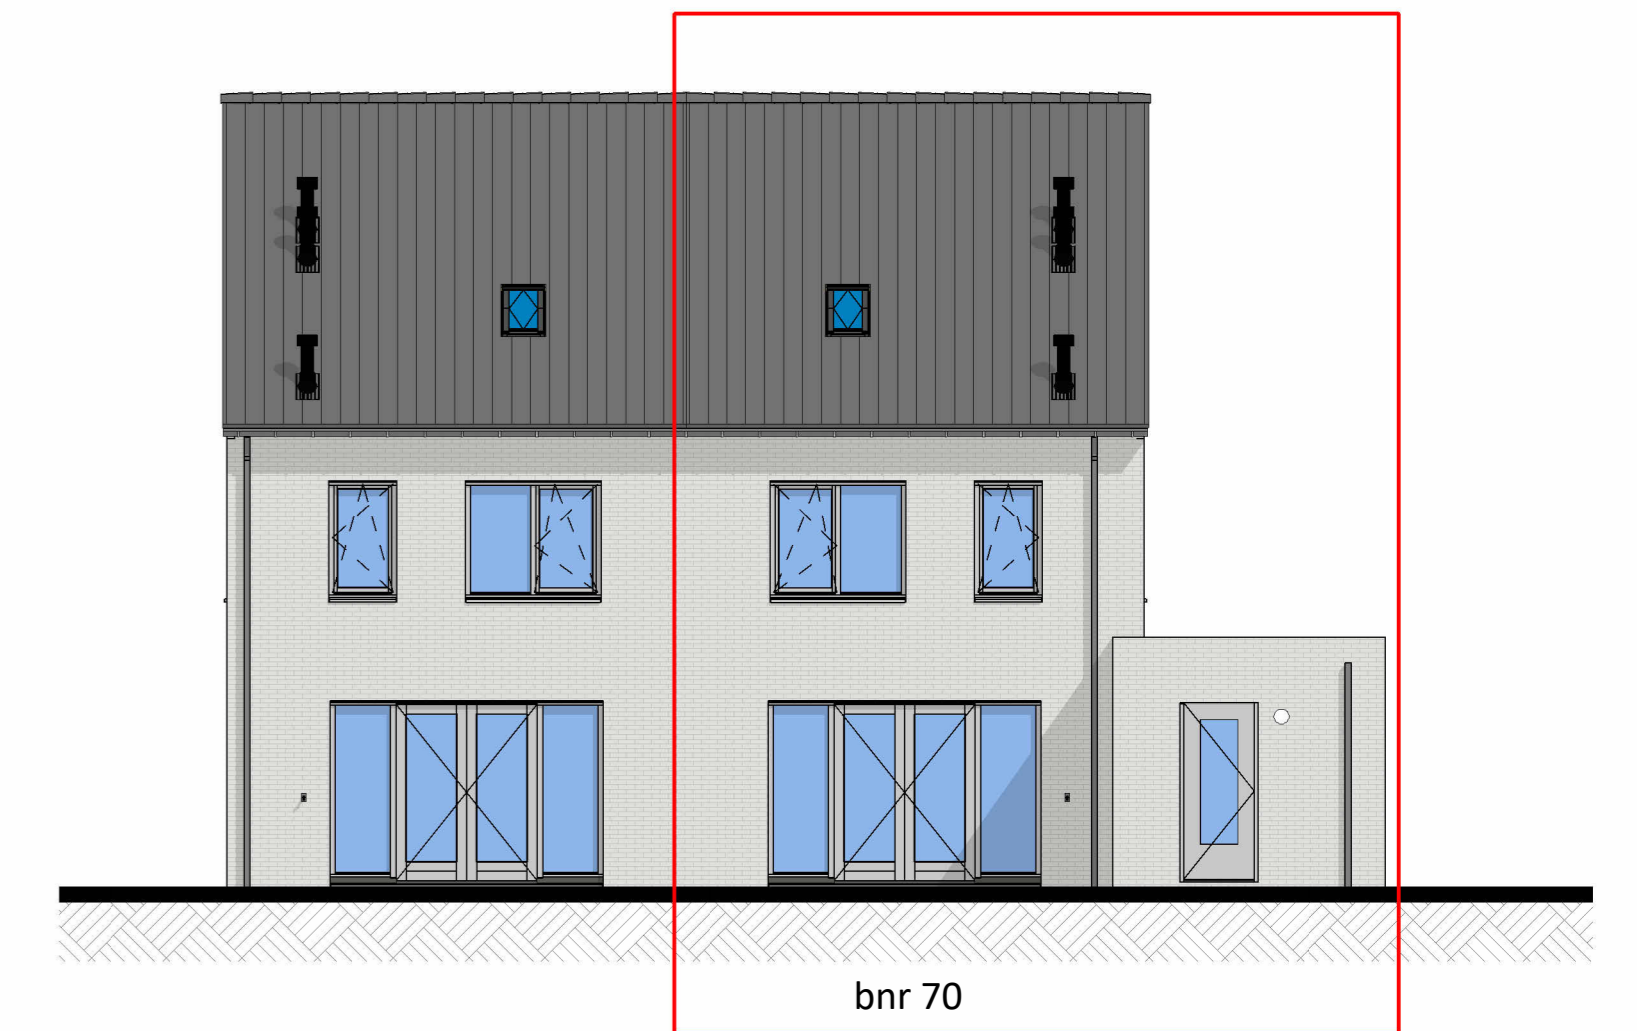


Achtergevel

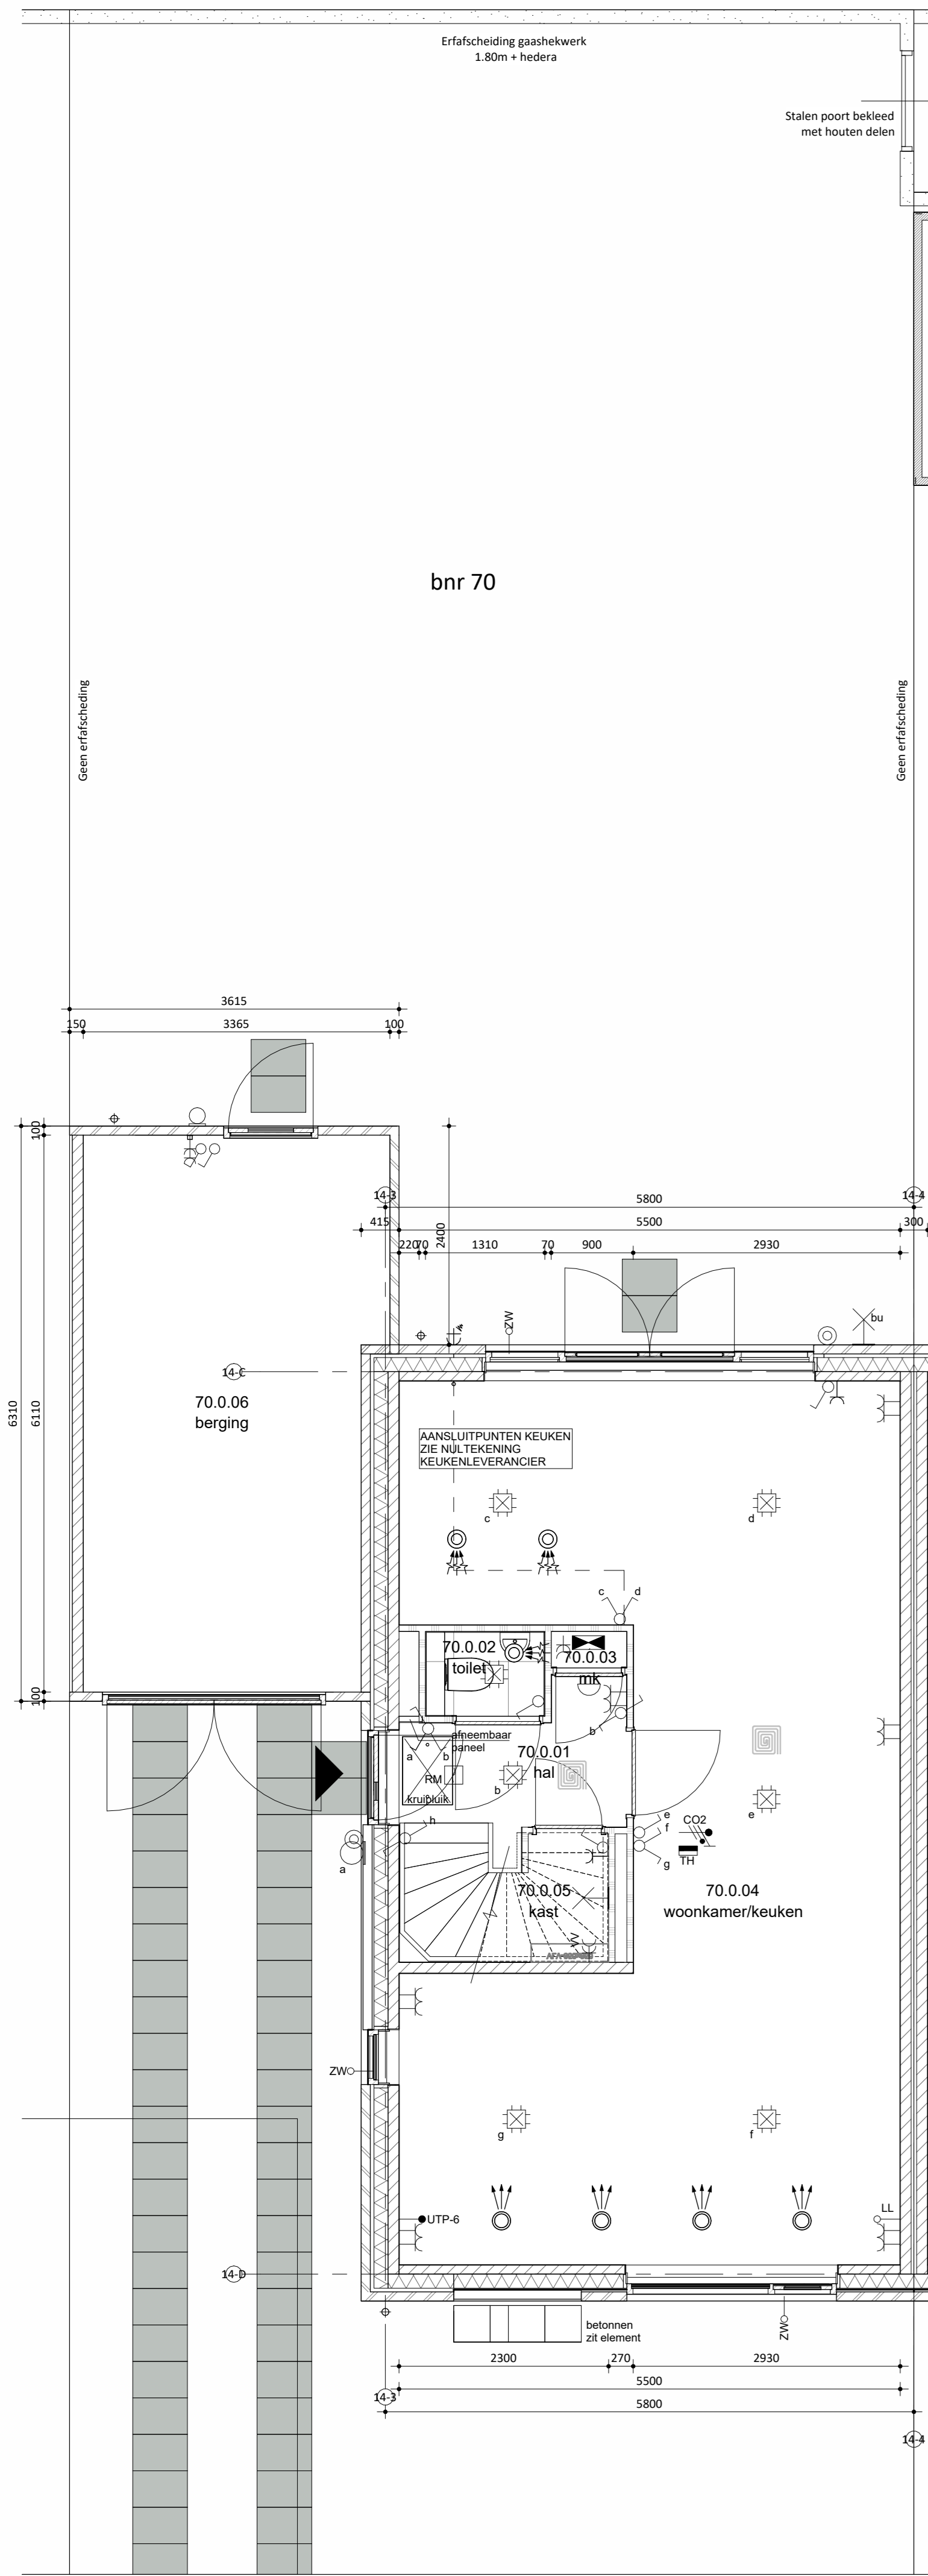

Begane grond

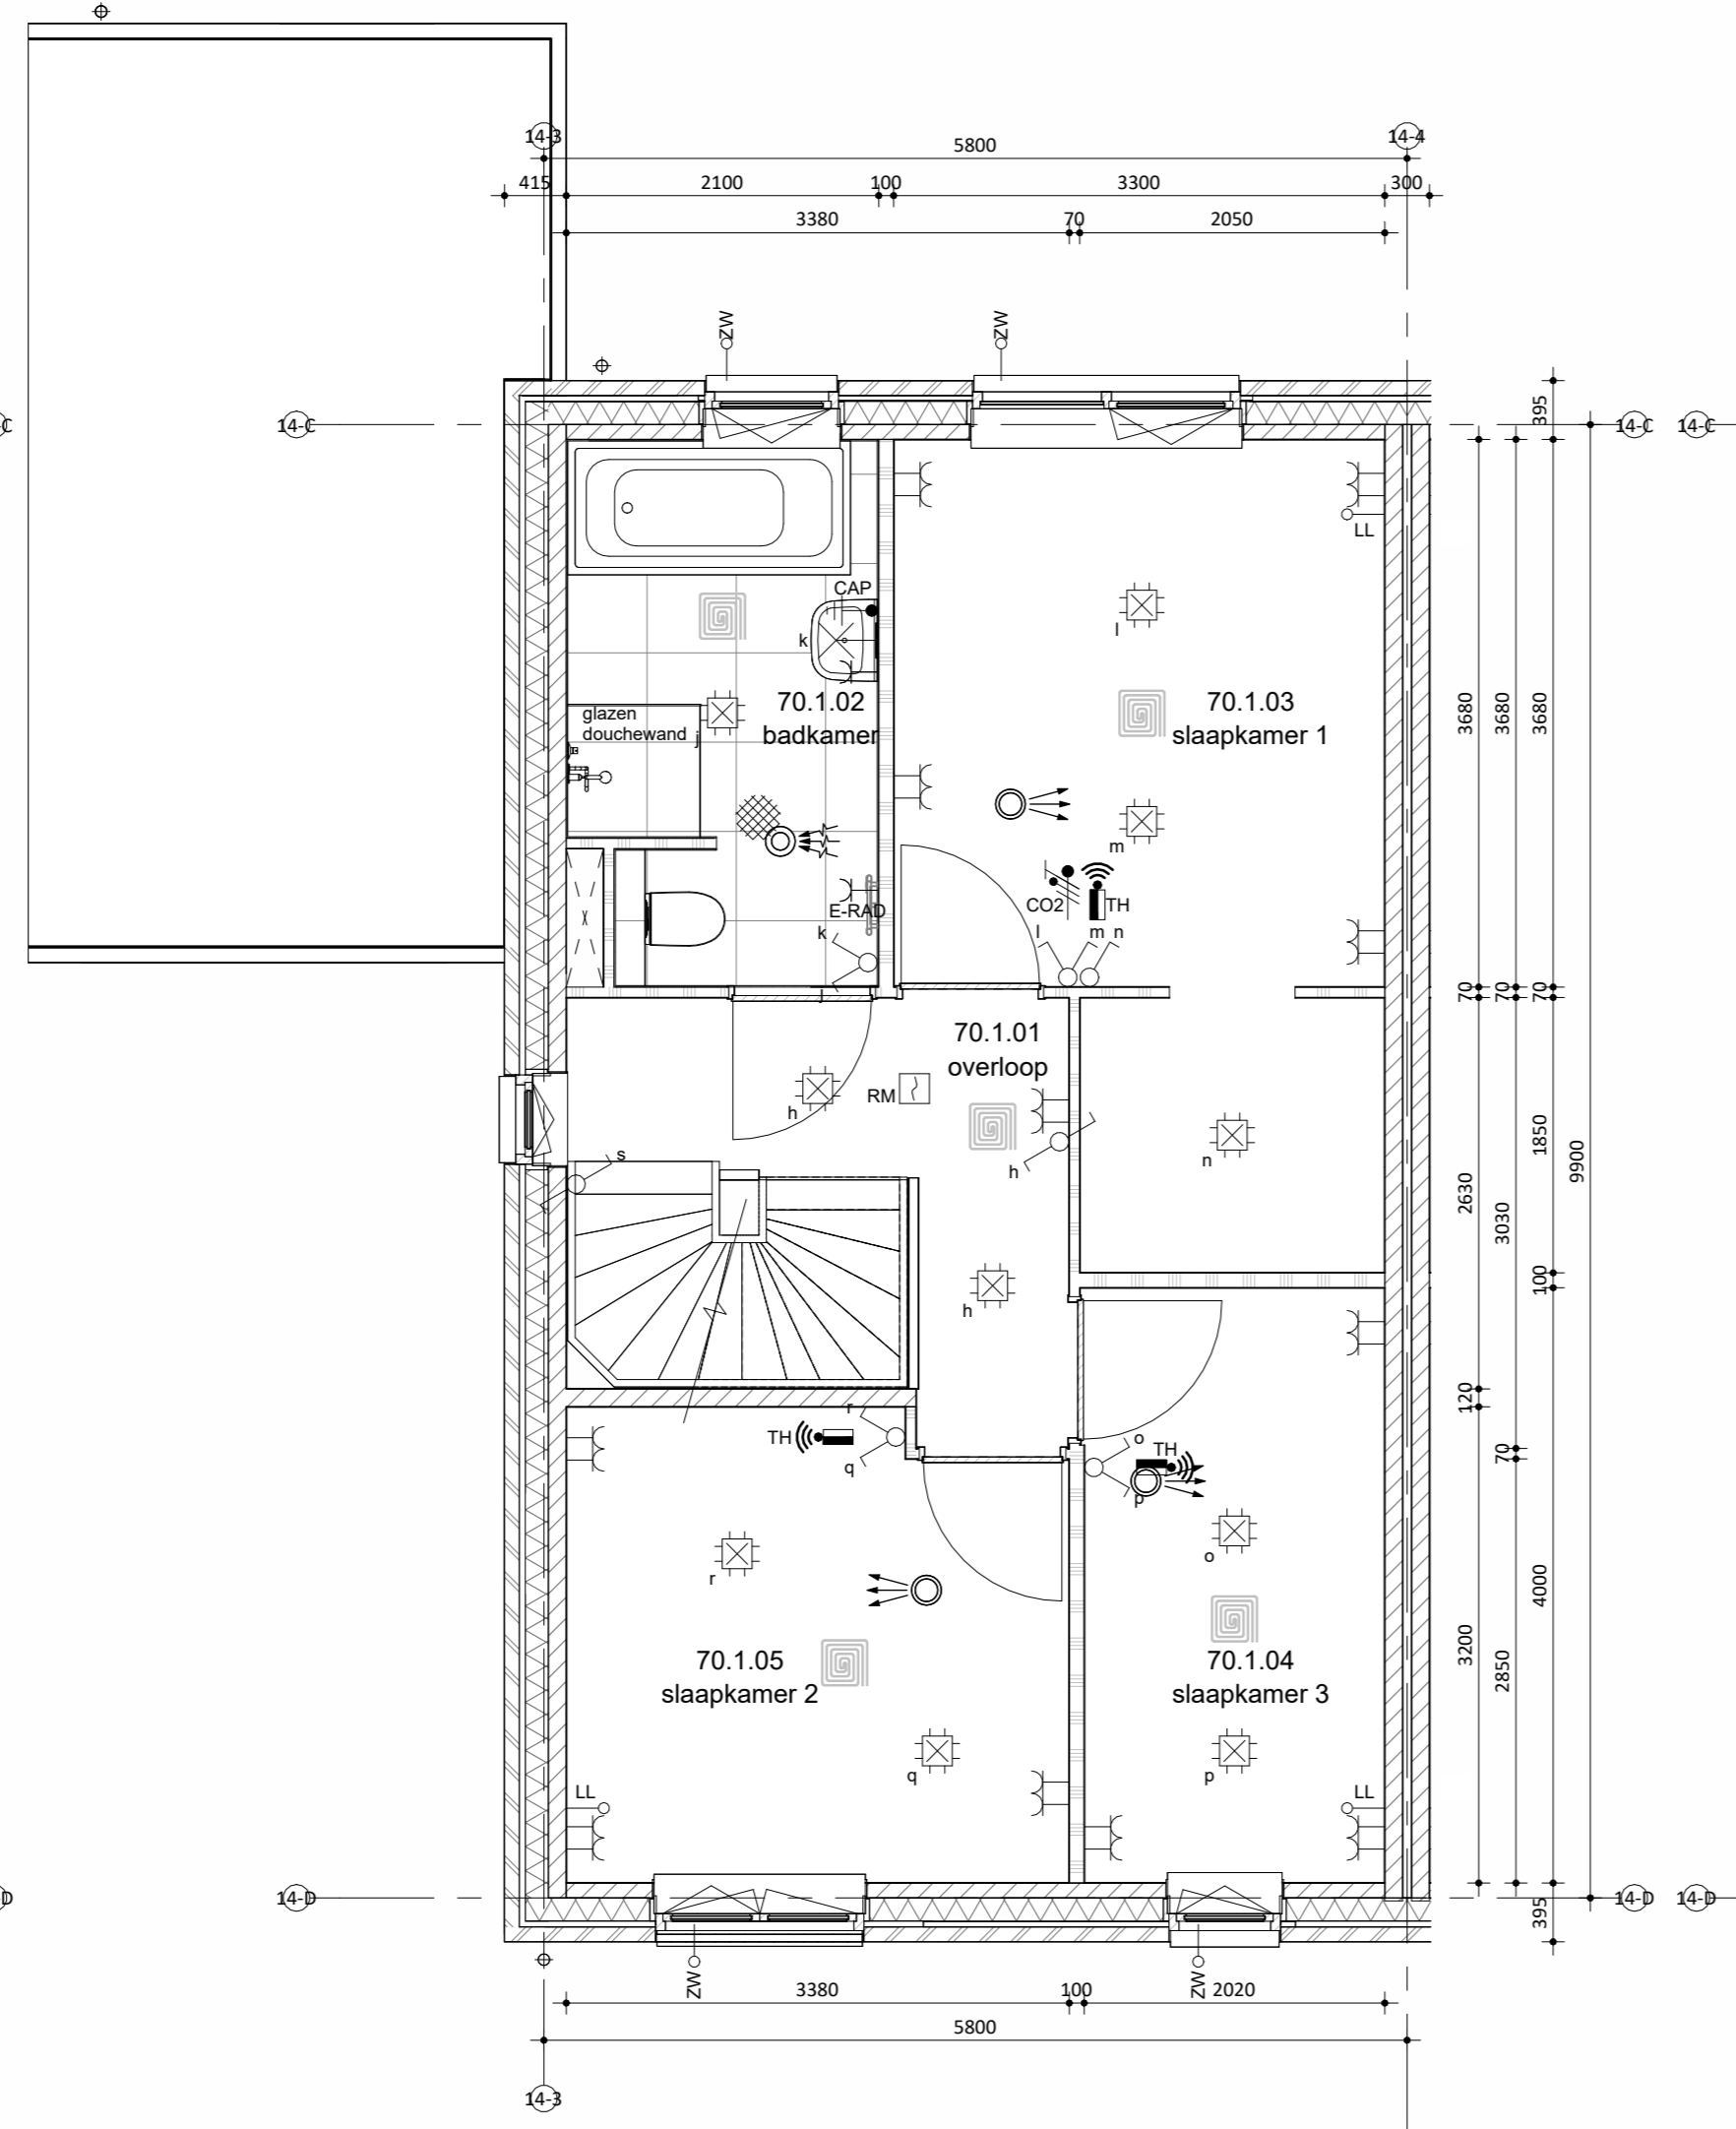

Eerste verdieping

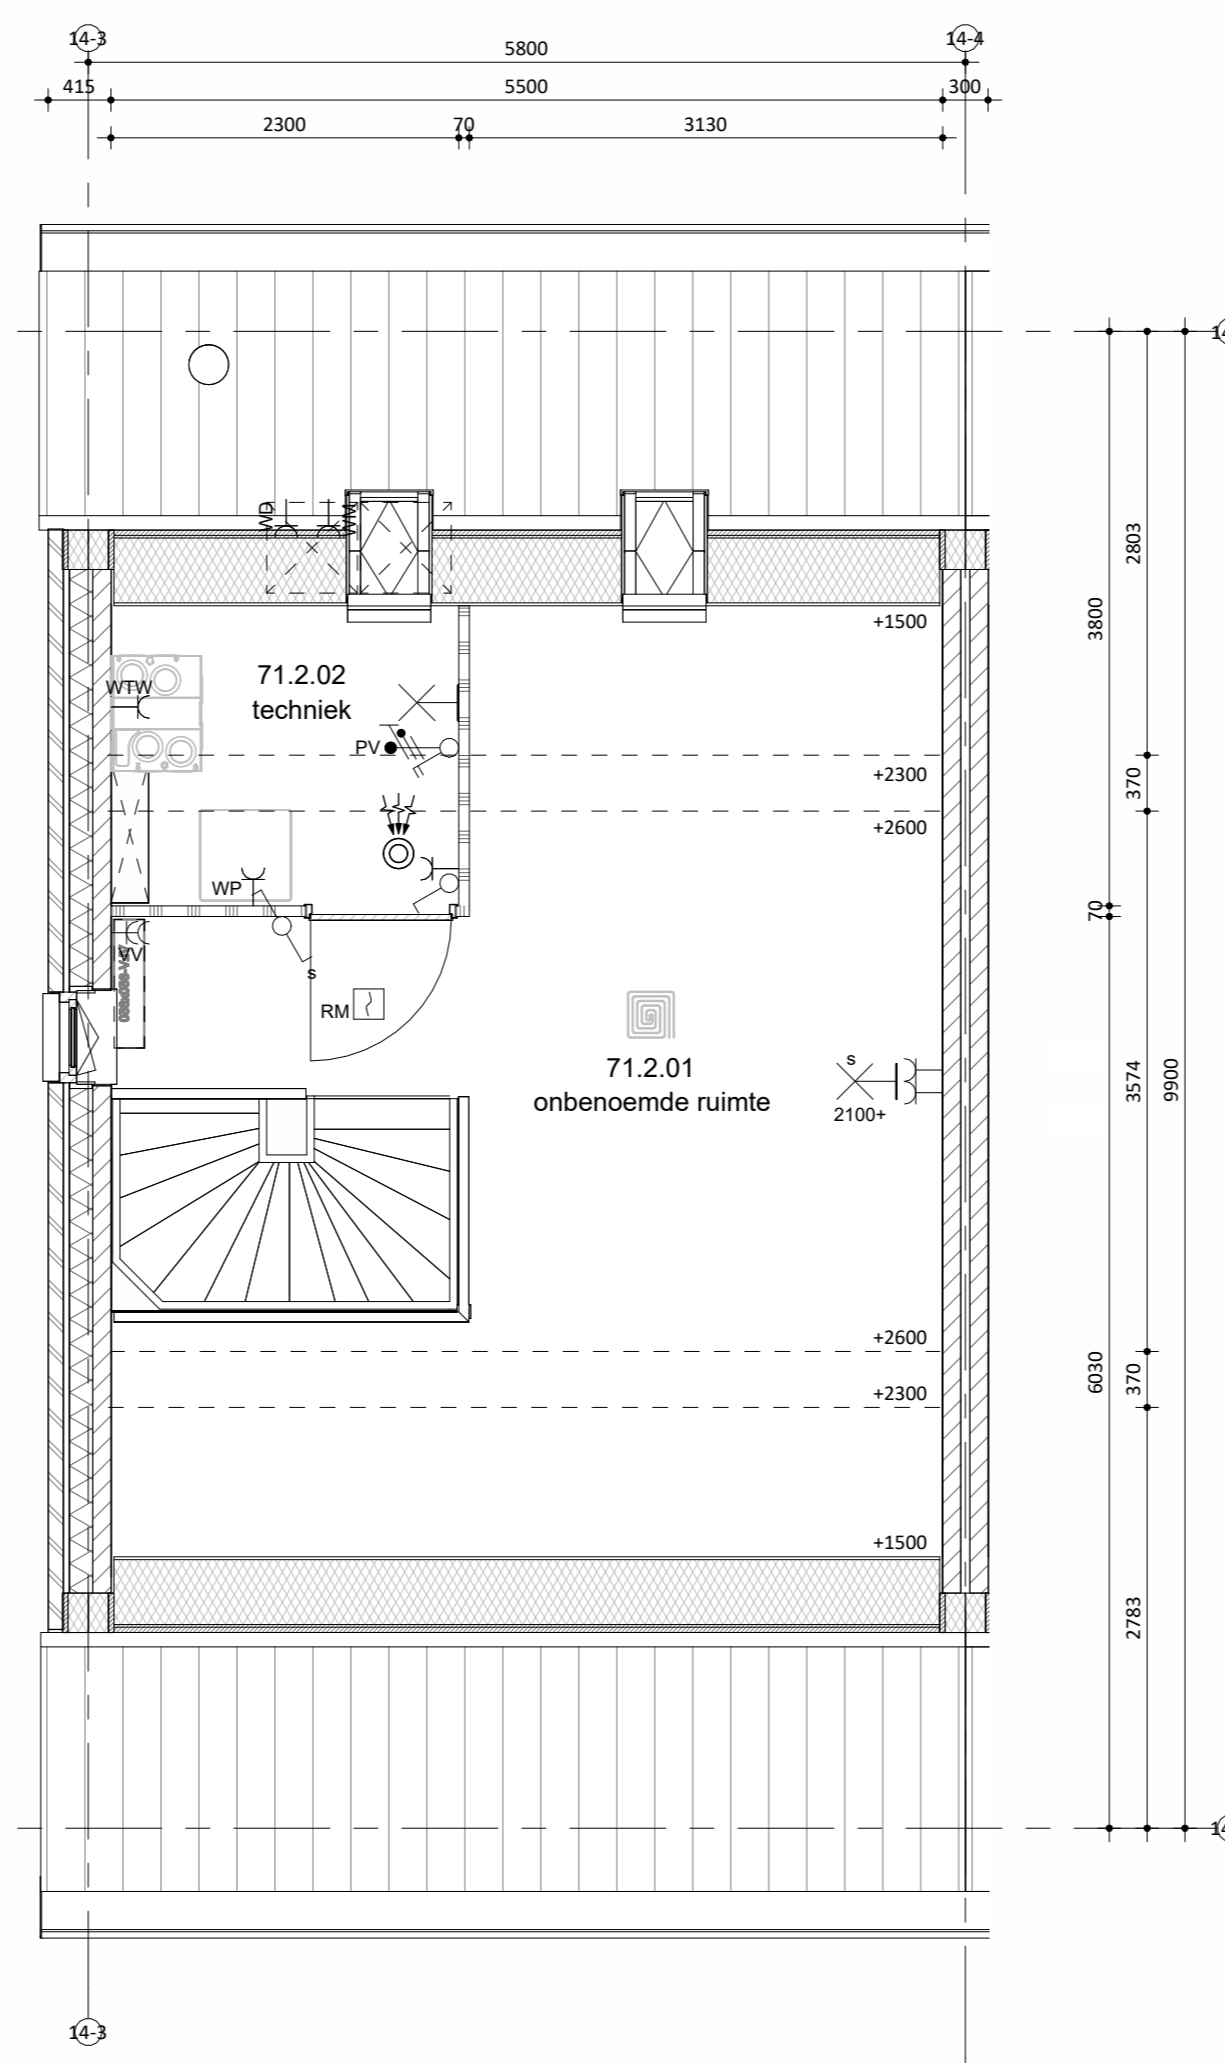


Tweede verdieping

bnr 69 t/m 70

Onderdeel	Materiaal	Kleur
gevel metselwerk	baksteen metselwerk, waalformaat	lichtgrijs genueanceerd
voegwerk	cement, verdiepte voeg	lichtgrijs
kozijnen (incl draaiende delen)	hout	RAL 7047 telegrijs 4
voordeur	hout	RAL 7047 telegrijs 4
lateien/geveldragers	staal, verzinkt en gepoedercoat	RAL 7044 zijdegrijs 4
waterlagen tpv metselwerk	prefab beton	lichtgrijs
dakbedekking	keramische dakpan	donker, antraciet
hwa	voorzijde zink, achterzijde pvc	natuur, grijs

*kleuren zijn indicatief en kunnen afwijken van de werkelijkheid*

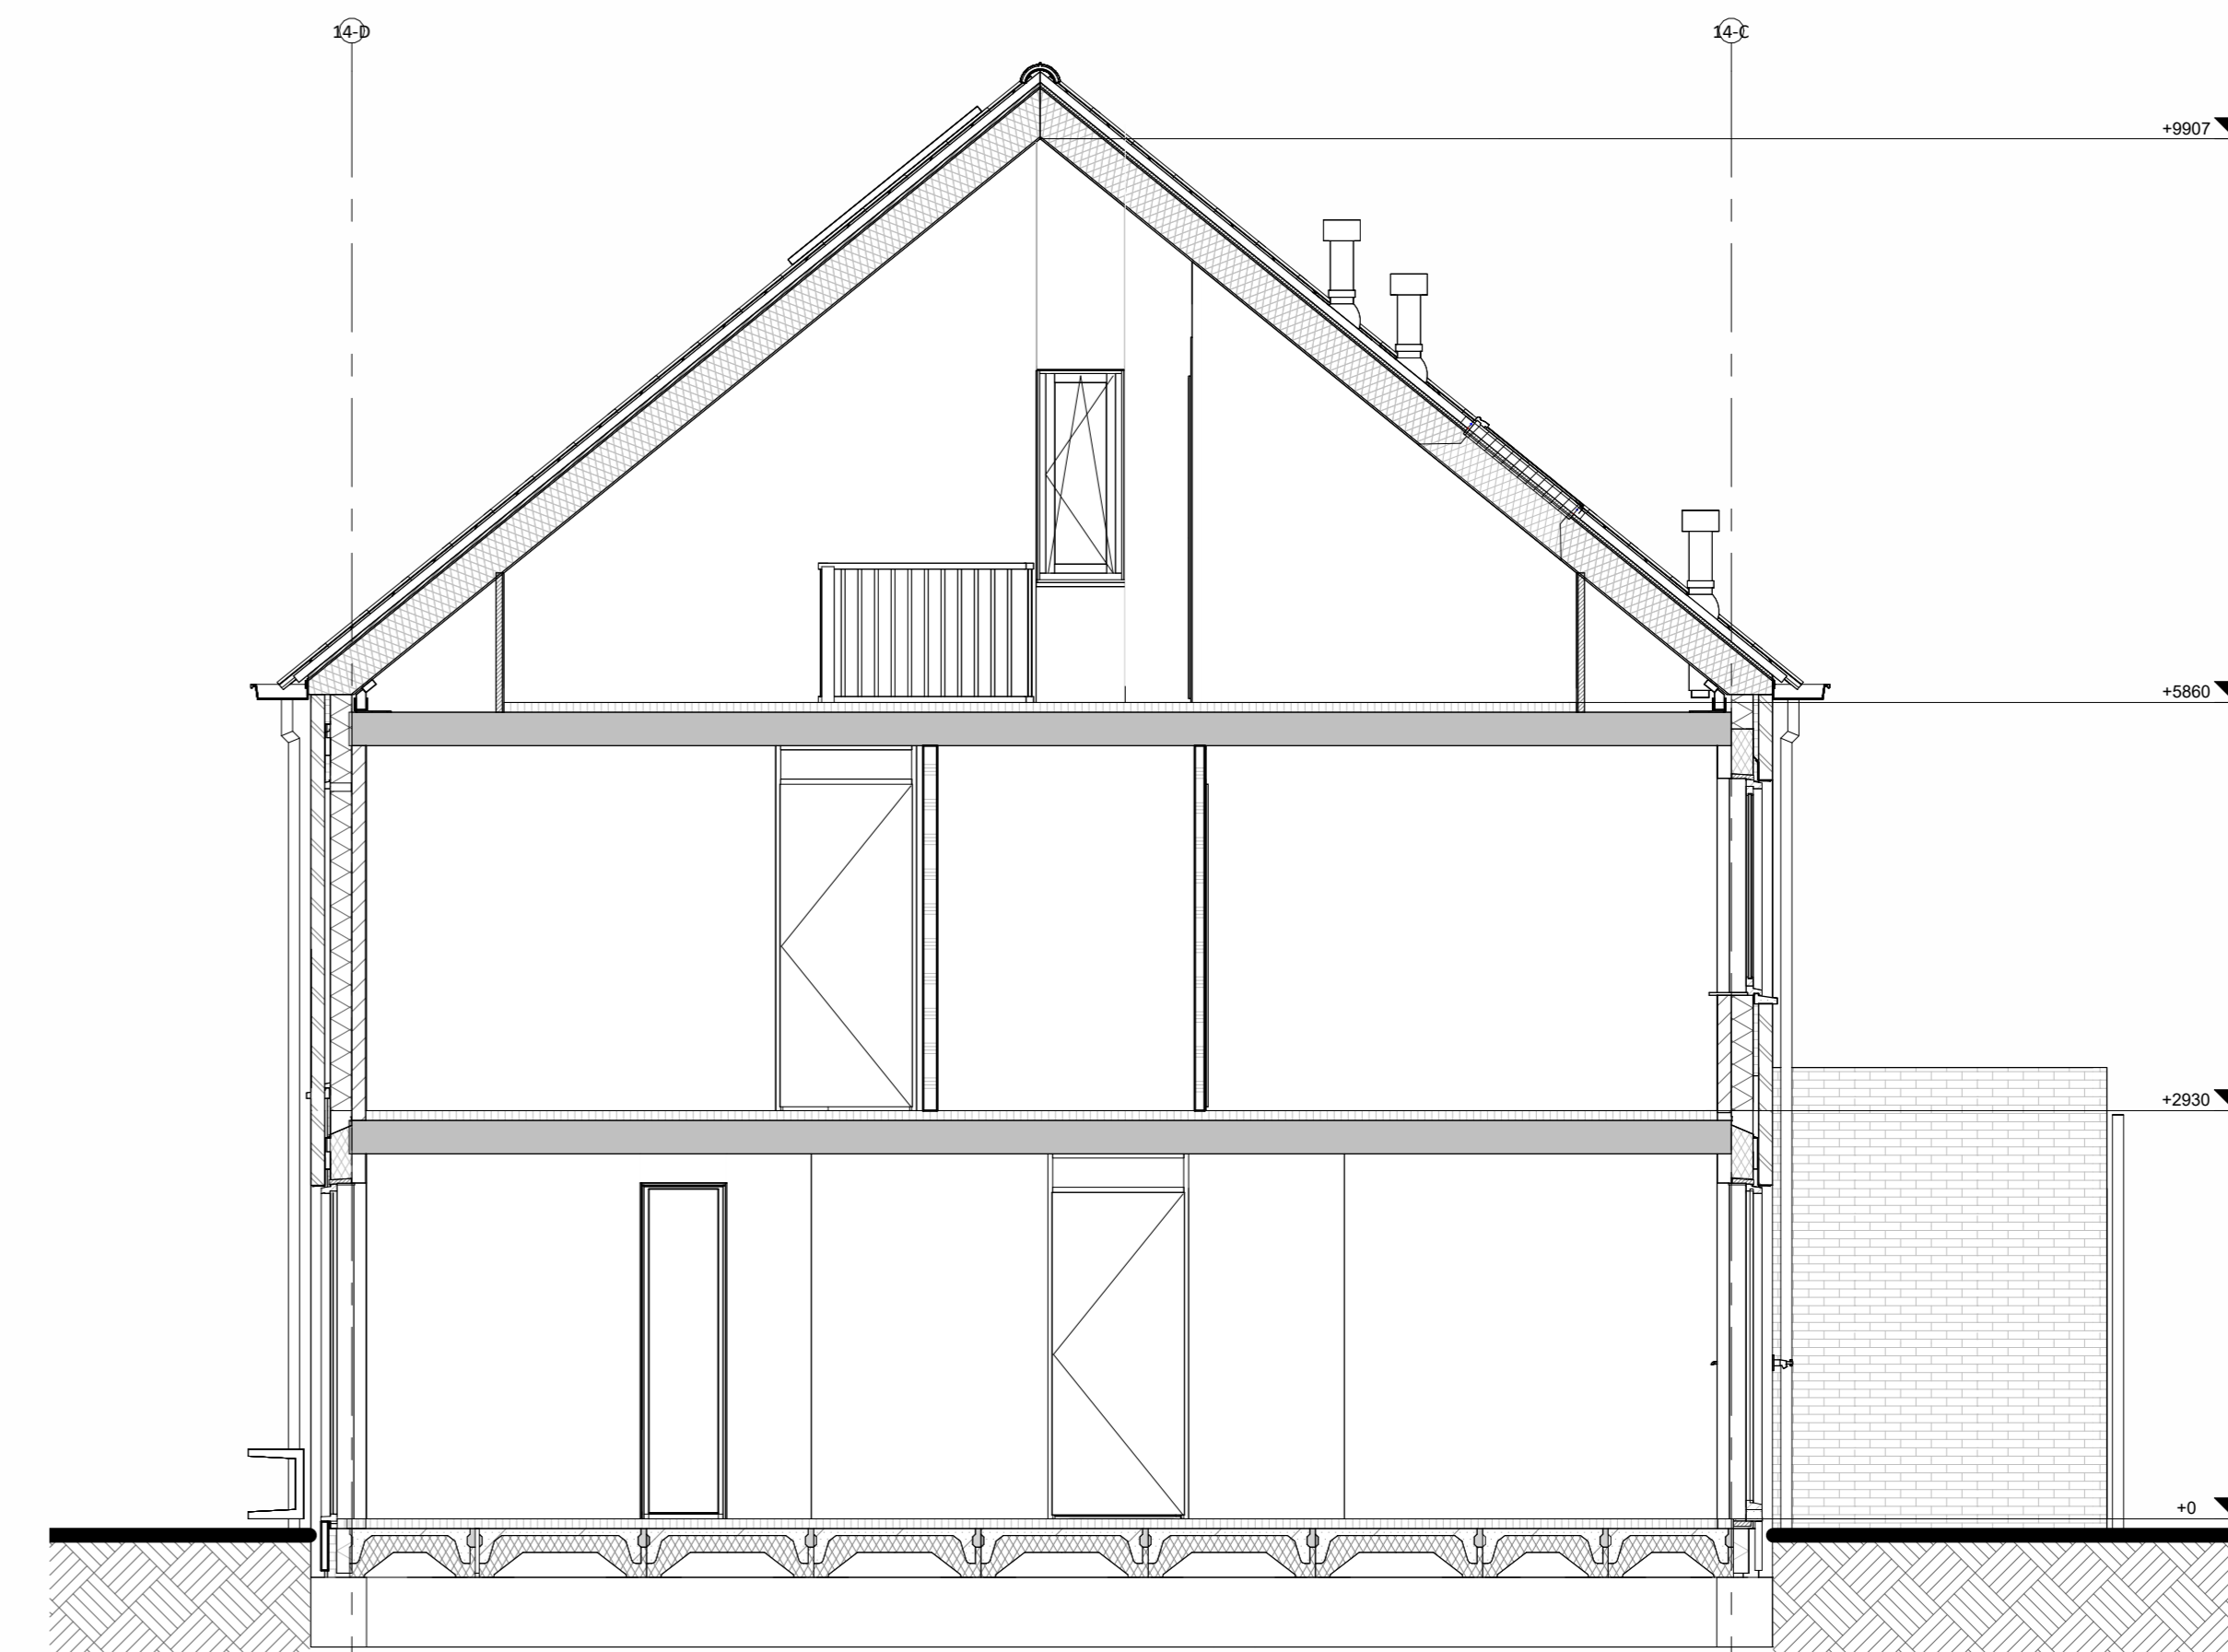

Doorsnede A-A



Situatie  
schaal 1:1000

Hoogte (p.v.l.)	Symbol	Omschrijving
	☐	Groepenkast
Plafond	☐	Centraaldoos t.b.v. lichtpunt zonder armatuur
2100	☐	Wandlichtpunt zonder armatuur
1200	☐	Beldrukker
2500	☐	Schel
1500	☐	Videofontoestel
Plafond	☐	RM Rookmelder optisch
1050	☐	Enkelpolige schakelaar
1050	☐	Enkelpolige schakelaar met wandcontactdoos
1050	☐	Serieschakelaar
1050	☐	Wisselschakelaar
1050	☐	Kruisschakelaar
300	☐	Loze leiding
300	☐	Loze leiding Zonwering
300	☐	CAI aansluitpunt
300	☐	UTP aansluitpunt
300	☐	Enkele wandcontactdoos
300	☐	Dubbele wandcontactdoos
300	☐	Wandcontactdoos 2-voudig opbouw
300	☐	Wandcontactdoos 2-voudig opbouw vloerverwarming
300	☐	E-RAD - Elektr. radiator badkamer 260+VL
300	☐	WP - Wärmepump n.l.b.
300	☐	WM - Wasmaschine 1200+VL
300	☐	WD - Wasdroger 1200+VL
1500	☐	CO2 Sensor (t.b.v. ventilatie systeem)
1500	☐	Thermostaat RF
1700	☐	Centraal aardpunt badkamer
voet	☐	Aardmat
Plafond	☐	Ventilatie Afzuig-ventiel
Plafond	☐	Ventilatie Inblaas-ventiel
	☐	WTW unit
	☐	Verdeler vloerverwarming

**Remmers**  
Bouwbedrijf

Maatvoering in het werk te controleren.  
De technische omschrijving prevaleert op de tekeningen.  
wijzigingen:

onderdeel: **Verkooptekening bnr 70**  
 project: **52 woningen, Markant Fase 1 Zevenbergen**  
 opdrachtgever: **Markvelden-Noord VOF**

datum: **24-04-2026** status: **DEFINITIEF** werknummer: **422440**  
 schaal: **1:50/100** projectleider: - fase: - bladnummer:  
 afmeting: **A0** getekend: **jk DO** **VK\_70**

Kroonberg 1  
5947 TR Terenure  
T: 013 - 472 25 00  
E: info@remmersbouwgroep.nl  
W: www.remmersbouwgroep.nl