


bnr 81

Linkergevel




bnr 81

Voorgevel

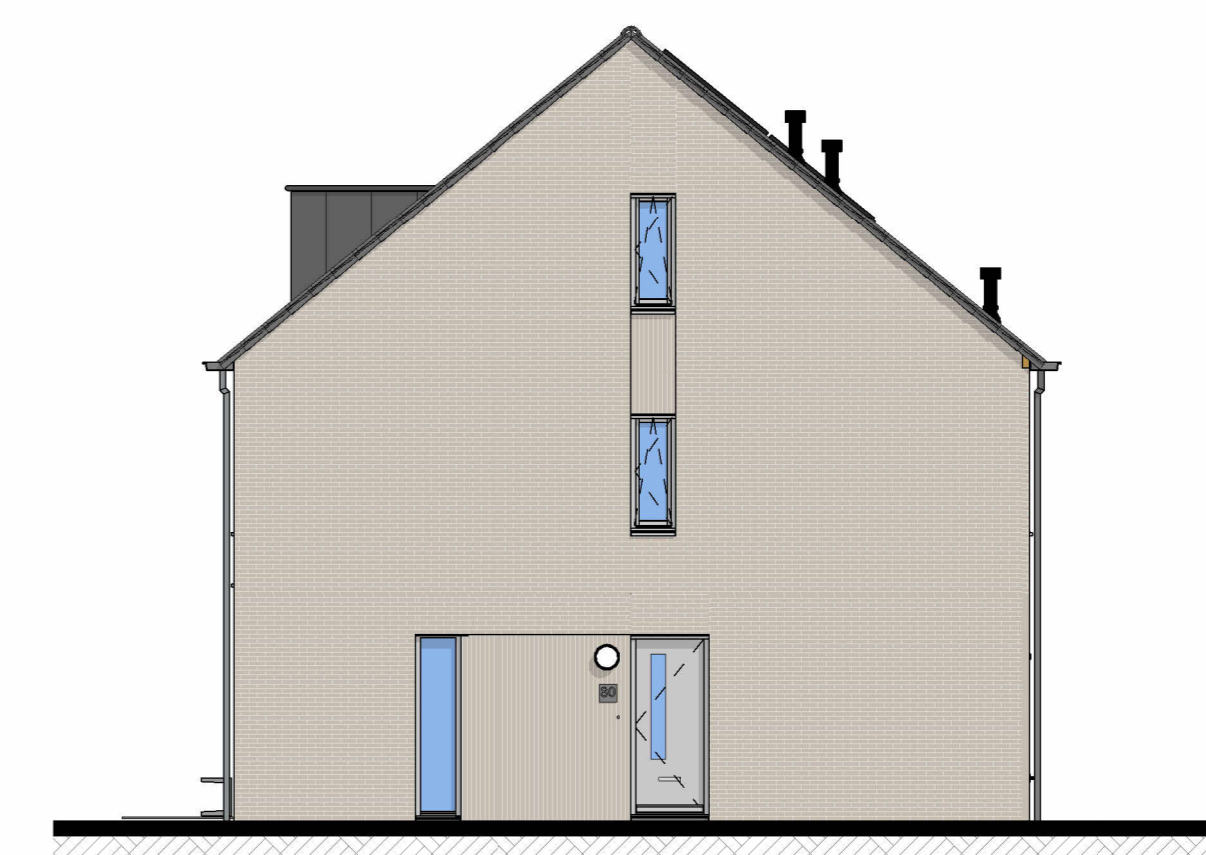


Rechtergevel

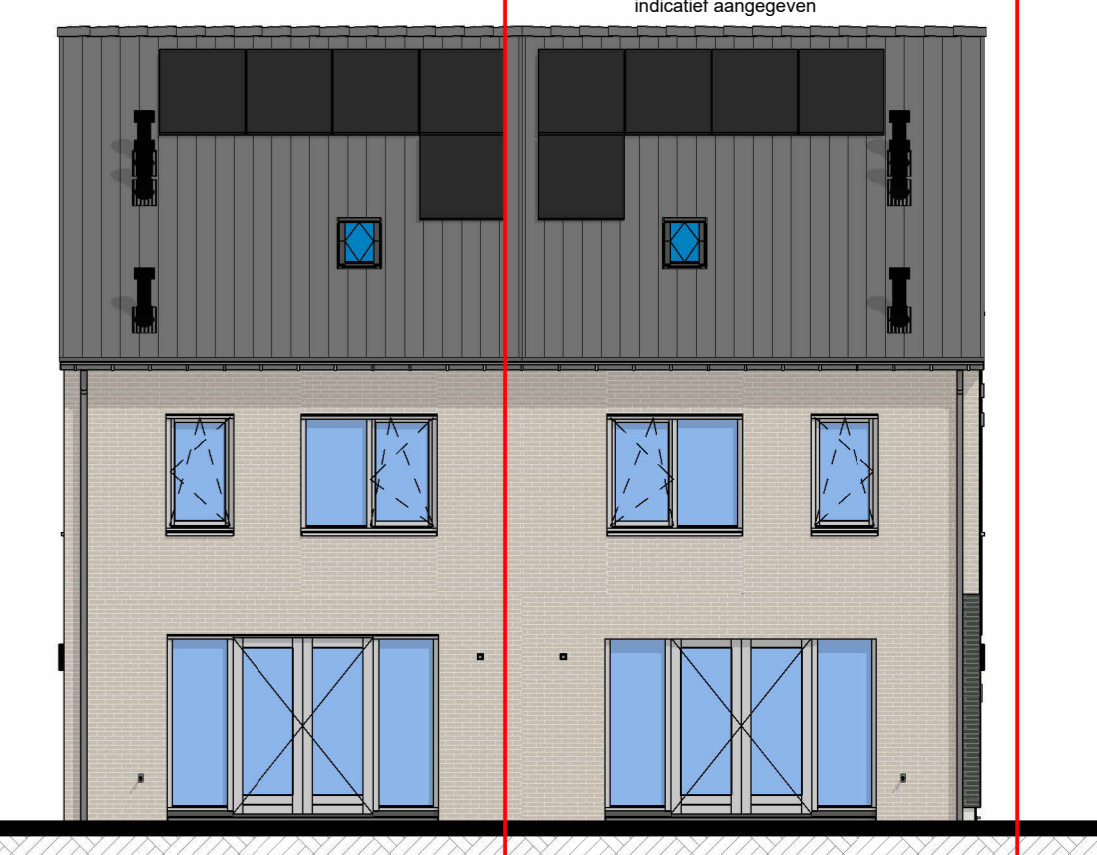

bnr 81

Achtergevel

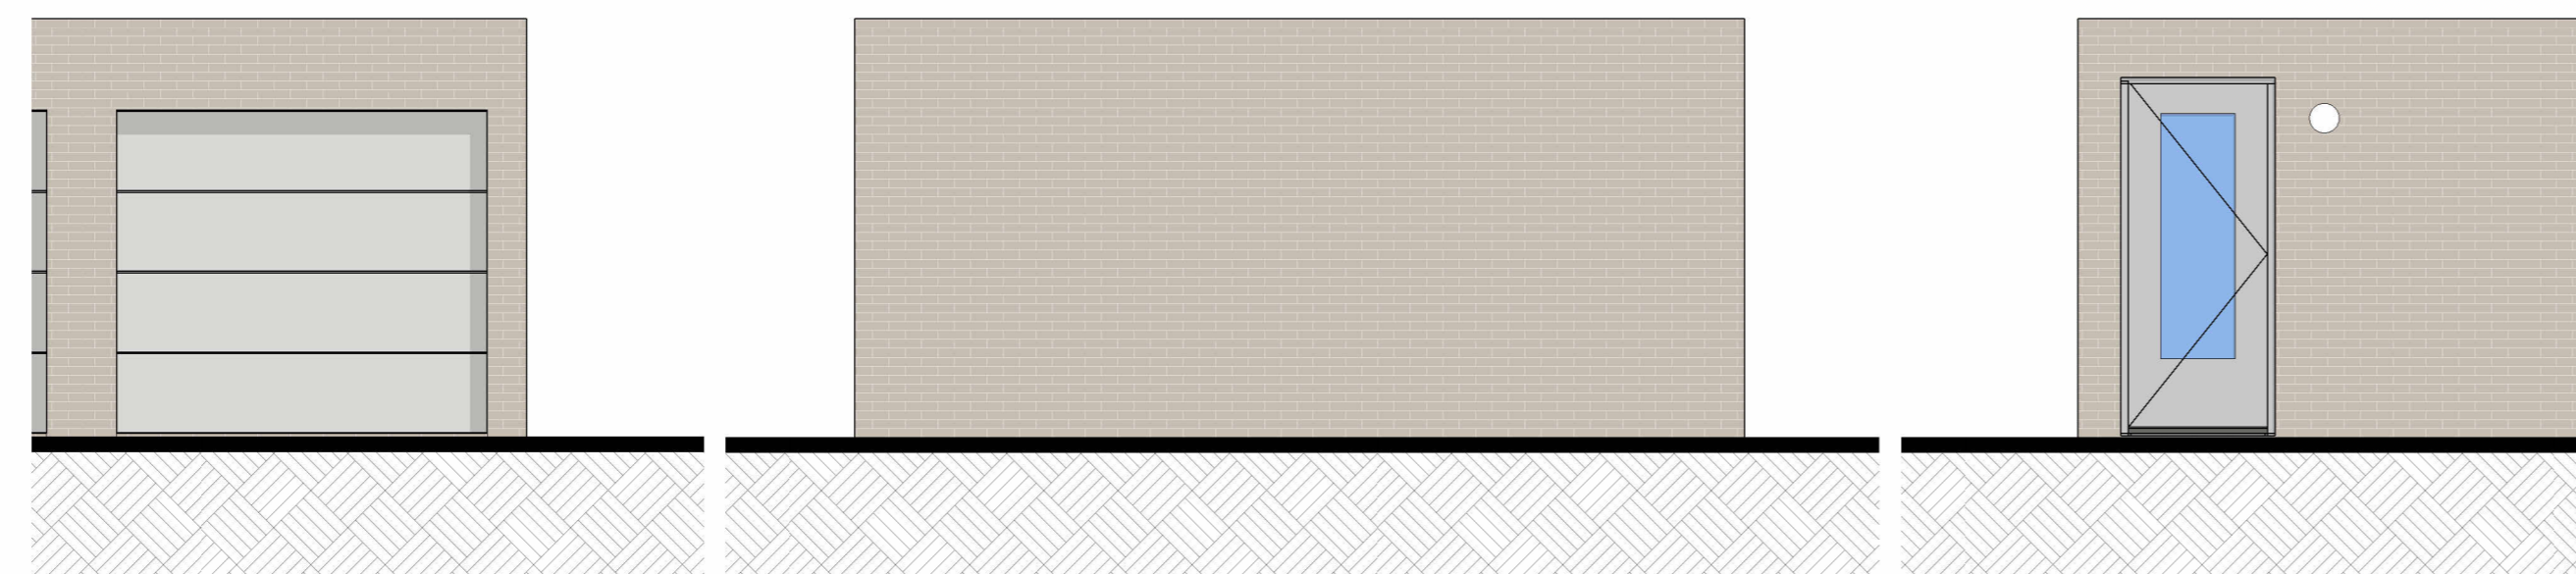

voorgevel berging

zijgevel berging

achtergevel berging

bnr 76 t/m 81

Onderdeel

speciaal gevelmateriaal

voegwerk

gevel metselwerk

voegwerk

kozijnen

(incl draalende delen)

voordeur

lateien/geveldraggers

waterslagen tpv metselwerk

waterslagen tpv sto bnr 81

linkergevel

dakbedekking

hwa

Materiaal

keramische tegel (340x52mm),

horizontaal kleurenverband

cement, verdiepte voeg

baaksteen handvorm KA1107,

waalformaat

cement, verdiepte voeg

hout

staal, verzinkt en gepoedercoat

prefab beton

aluminium

keramische dakpan

voorzijde zinkachterzijde pvc

hwa

Kleur

355 blauwgroen gevlamd

lichtgrijs

grijs geuneerd

lichtgrijze voeg

RAL 7047 telegrijs 4

RAL 7047 telegrijs 4

RAL 7044 zijdegrijs 4


lichtgrijs

RAL 7047 telegrijs 4

donker, antraciet


natuur, grijs

kleuren zijn indicatief en kunnen afwijken van de werkelijkheid

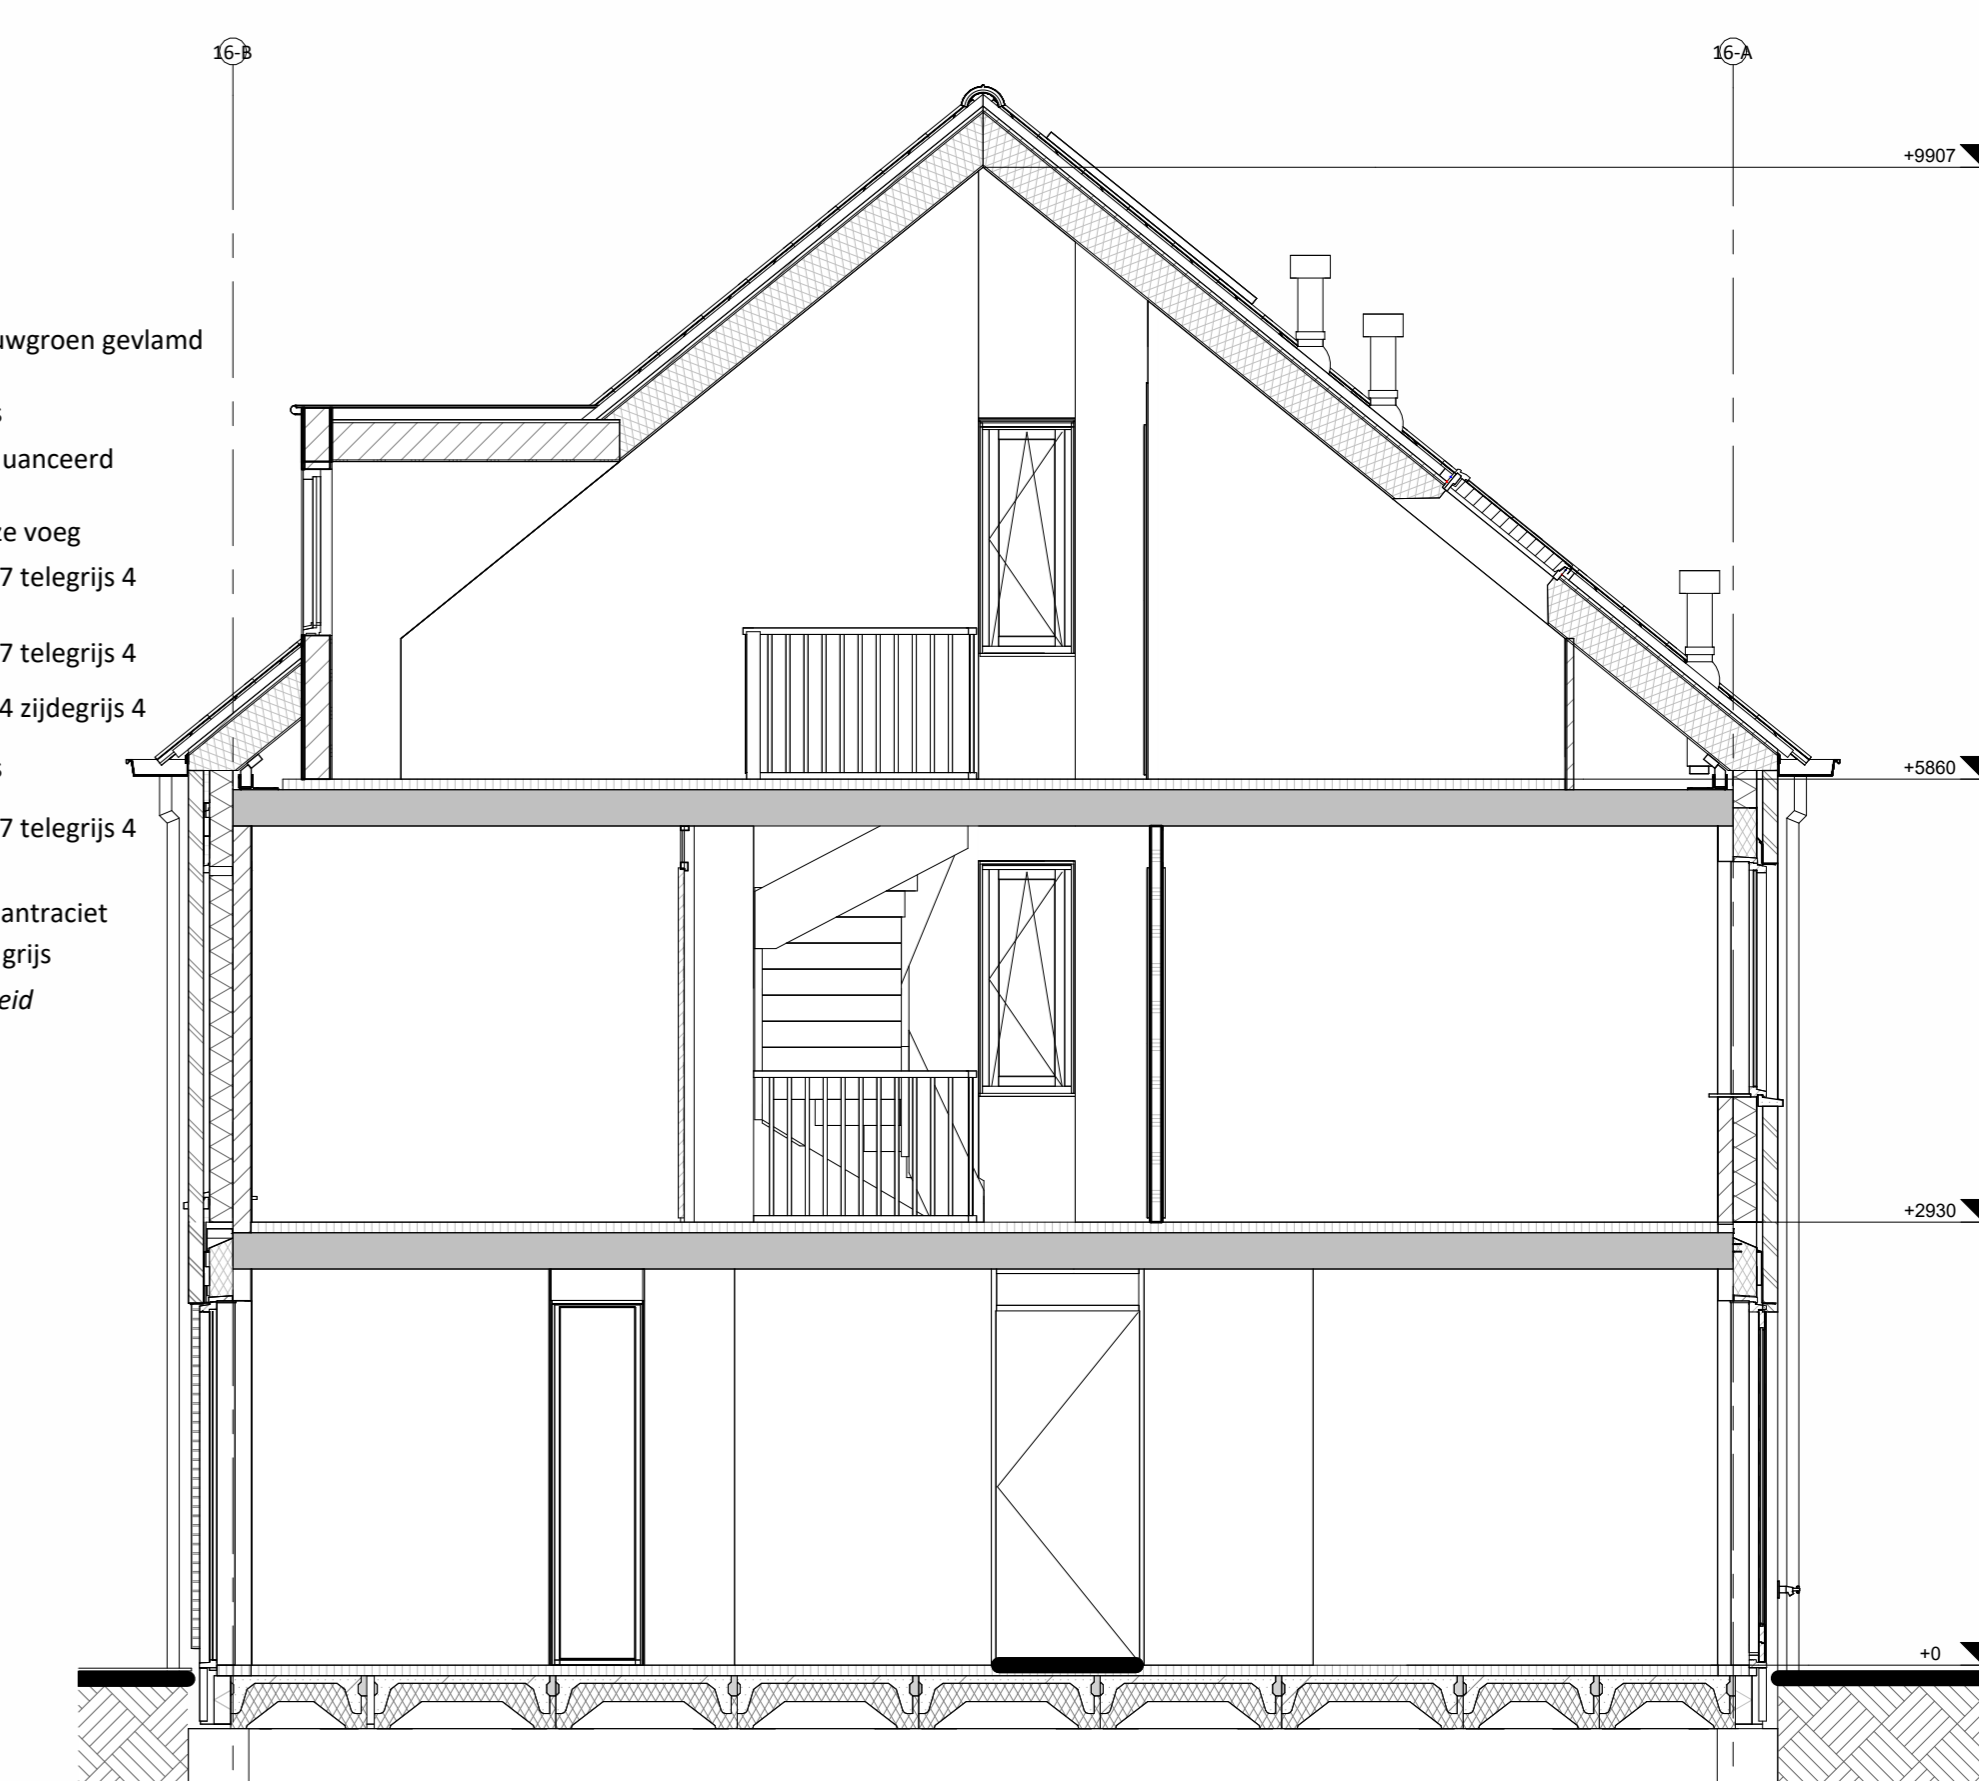


Doorsnede A-A


Hoogte (rvl.)	Symbol	Omschrijving
	☐	Groepenkast
Plafond	☐	Centraaldoos t.b.v. lichtpunt zonder armatuur
2100	☐	Wandlichtpunt zonder armatuur
1200	☐	Beldrukker
2500	☐	Schel
1500	☐	Videofoonstotel
Plafond	☐	Rookmelder optisch
1050	☐	Enkelpolige schakelaar
1050	☐	Enkelpolige schakelaar met wandcontactdoos
1050	☐	Serienschakelaar
1050	☐	Wisselschakelaar
1050	☐	Kruisschakelaar
300	☐	Loze leiding
300	☐	Loze leiding Zonwering
300	☐	CAI aansluitpunt
300	☐	UTP aansluitpunt
300	☐	Enkele wandcontactdoos
300	☐	Dubbele wandcontactdoos
300	☐	Wandcontactdoos 2-voudig opbouw
300	☐	Wandcontactdoos 2-voudig opbouw Vloerverwarming
300	☐	E-RAD - Elektr. radiator badkamer 260+VL
300	☐	WP - Wärmepomp t.b.v.
300	☐	WM - Wasmachine 1200+VL
300	☐	WD - Wasdroger 1200+VL
1500	☐	CO2 Sensor (t.b.v. ventilatie systeem)
1500	☐	Thermostaat RF
1700	☐	Centraal aardpunt badkamer
vloer	☐	Aardmat
Plafond	☐	Ventilatie Afzuig-ventiel
Plafond	☐	Ventilatie Inblaas-ventiel
	☐	WTW unit
	☐	Verdeler vloerverwarming

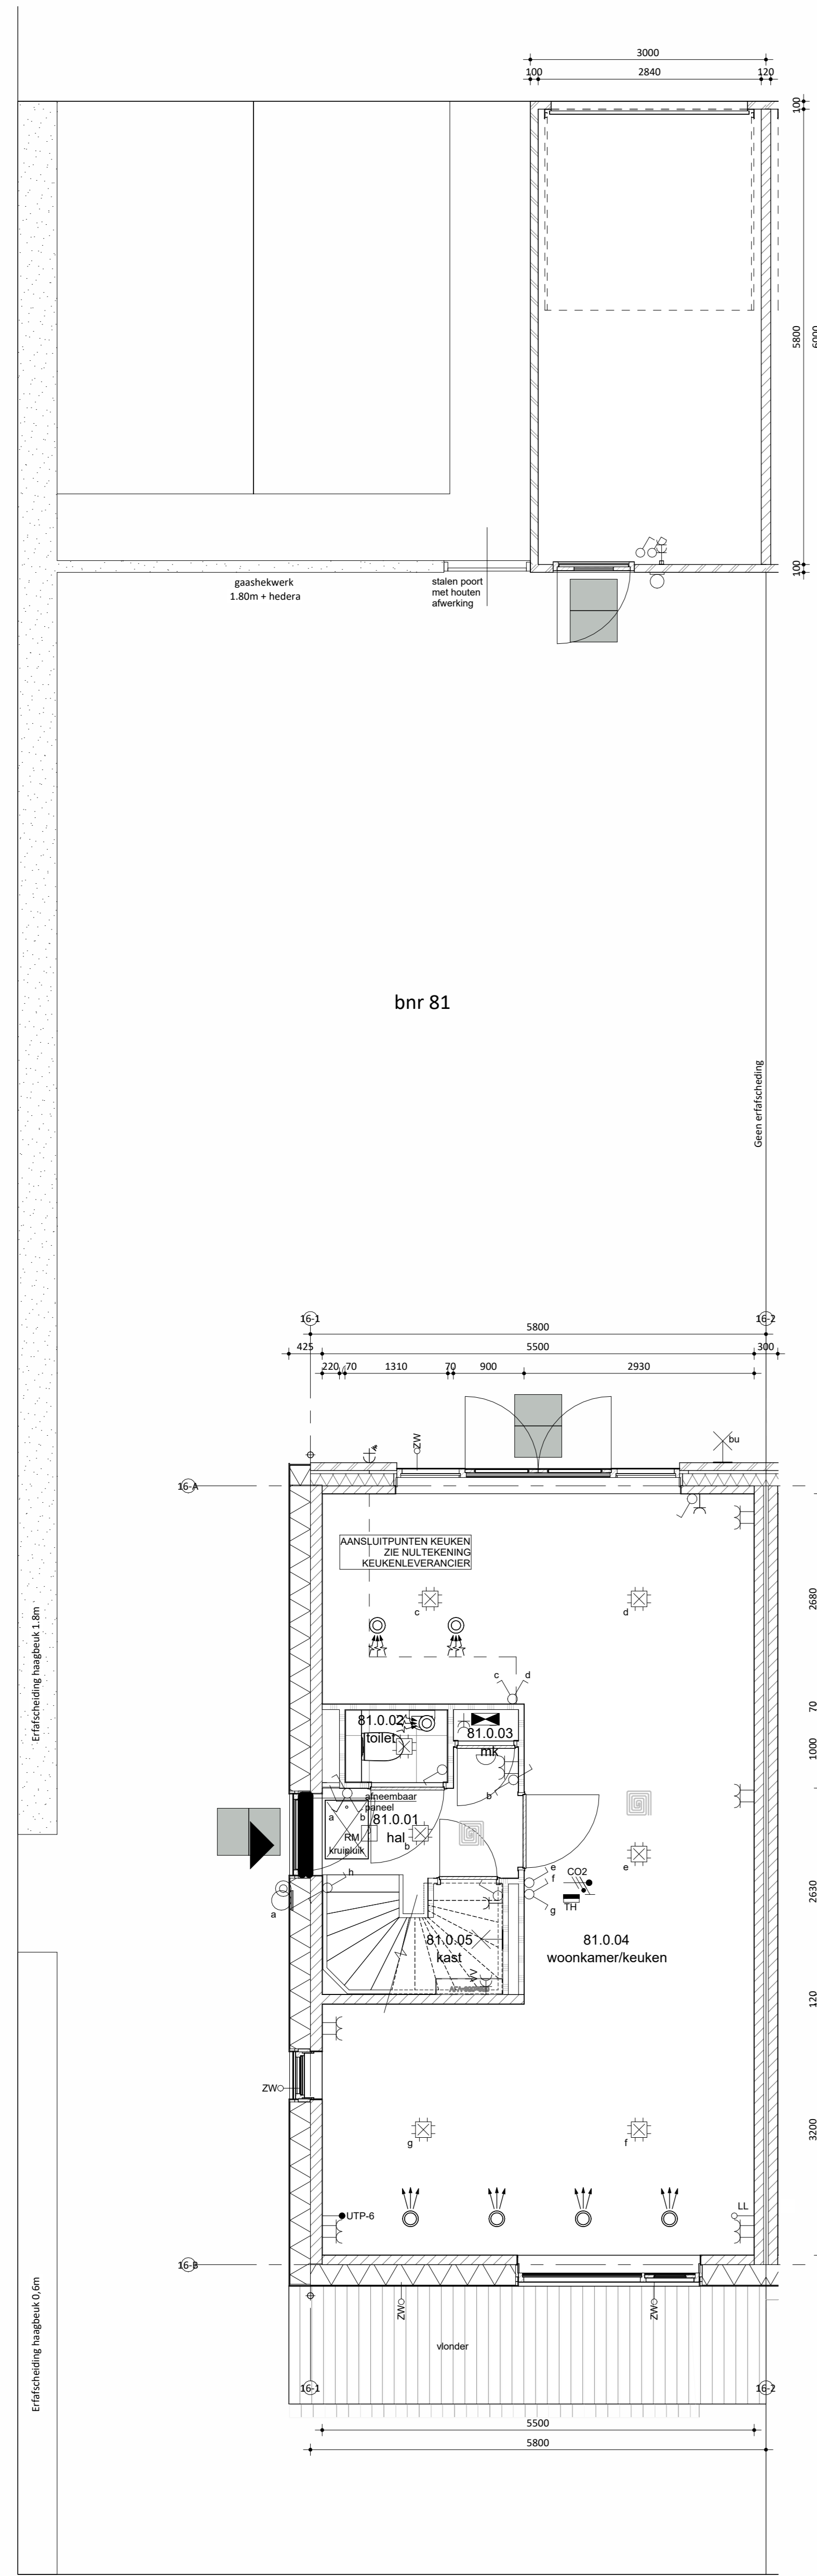

Begane grond

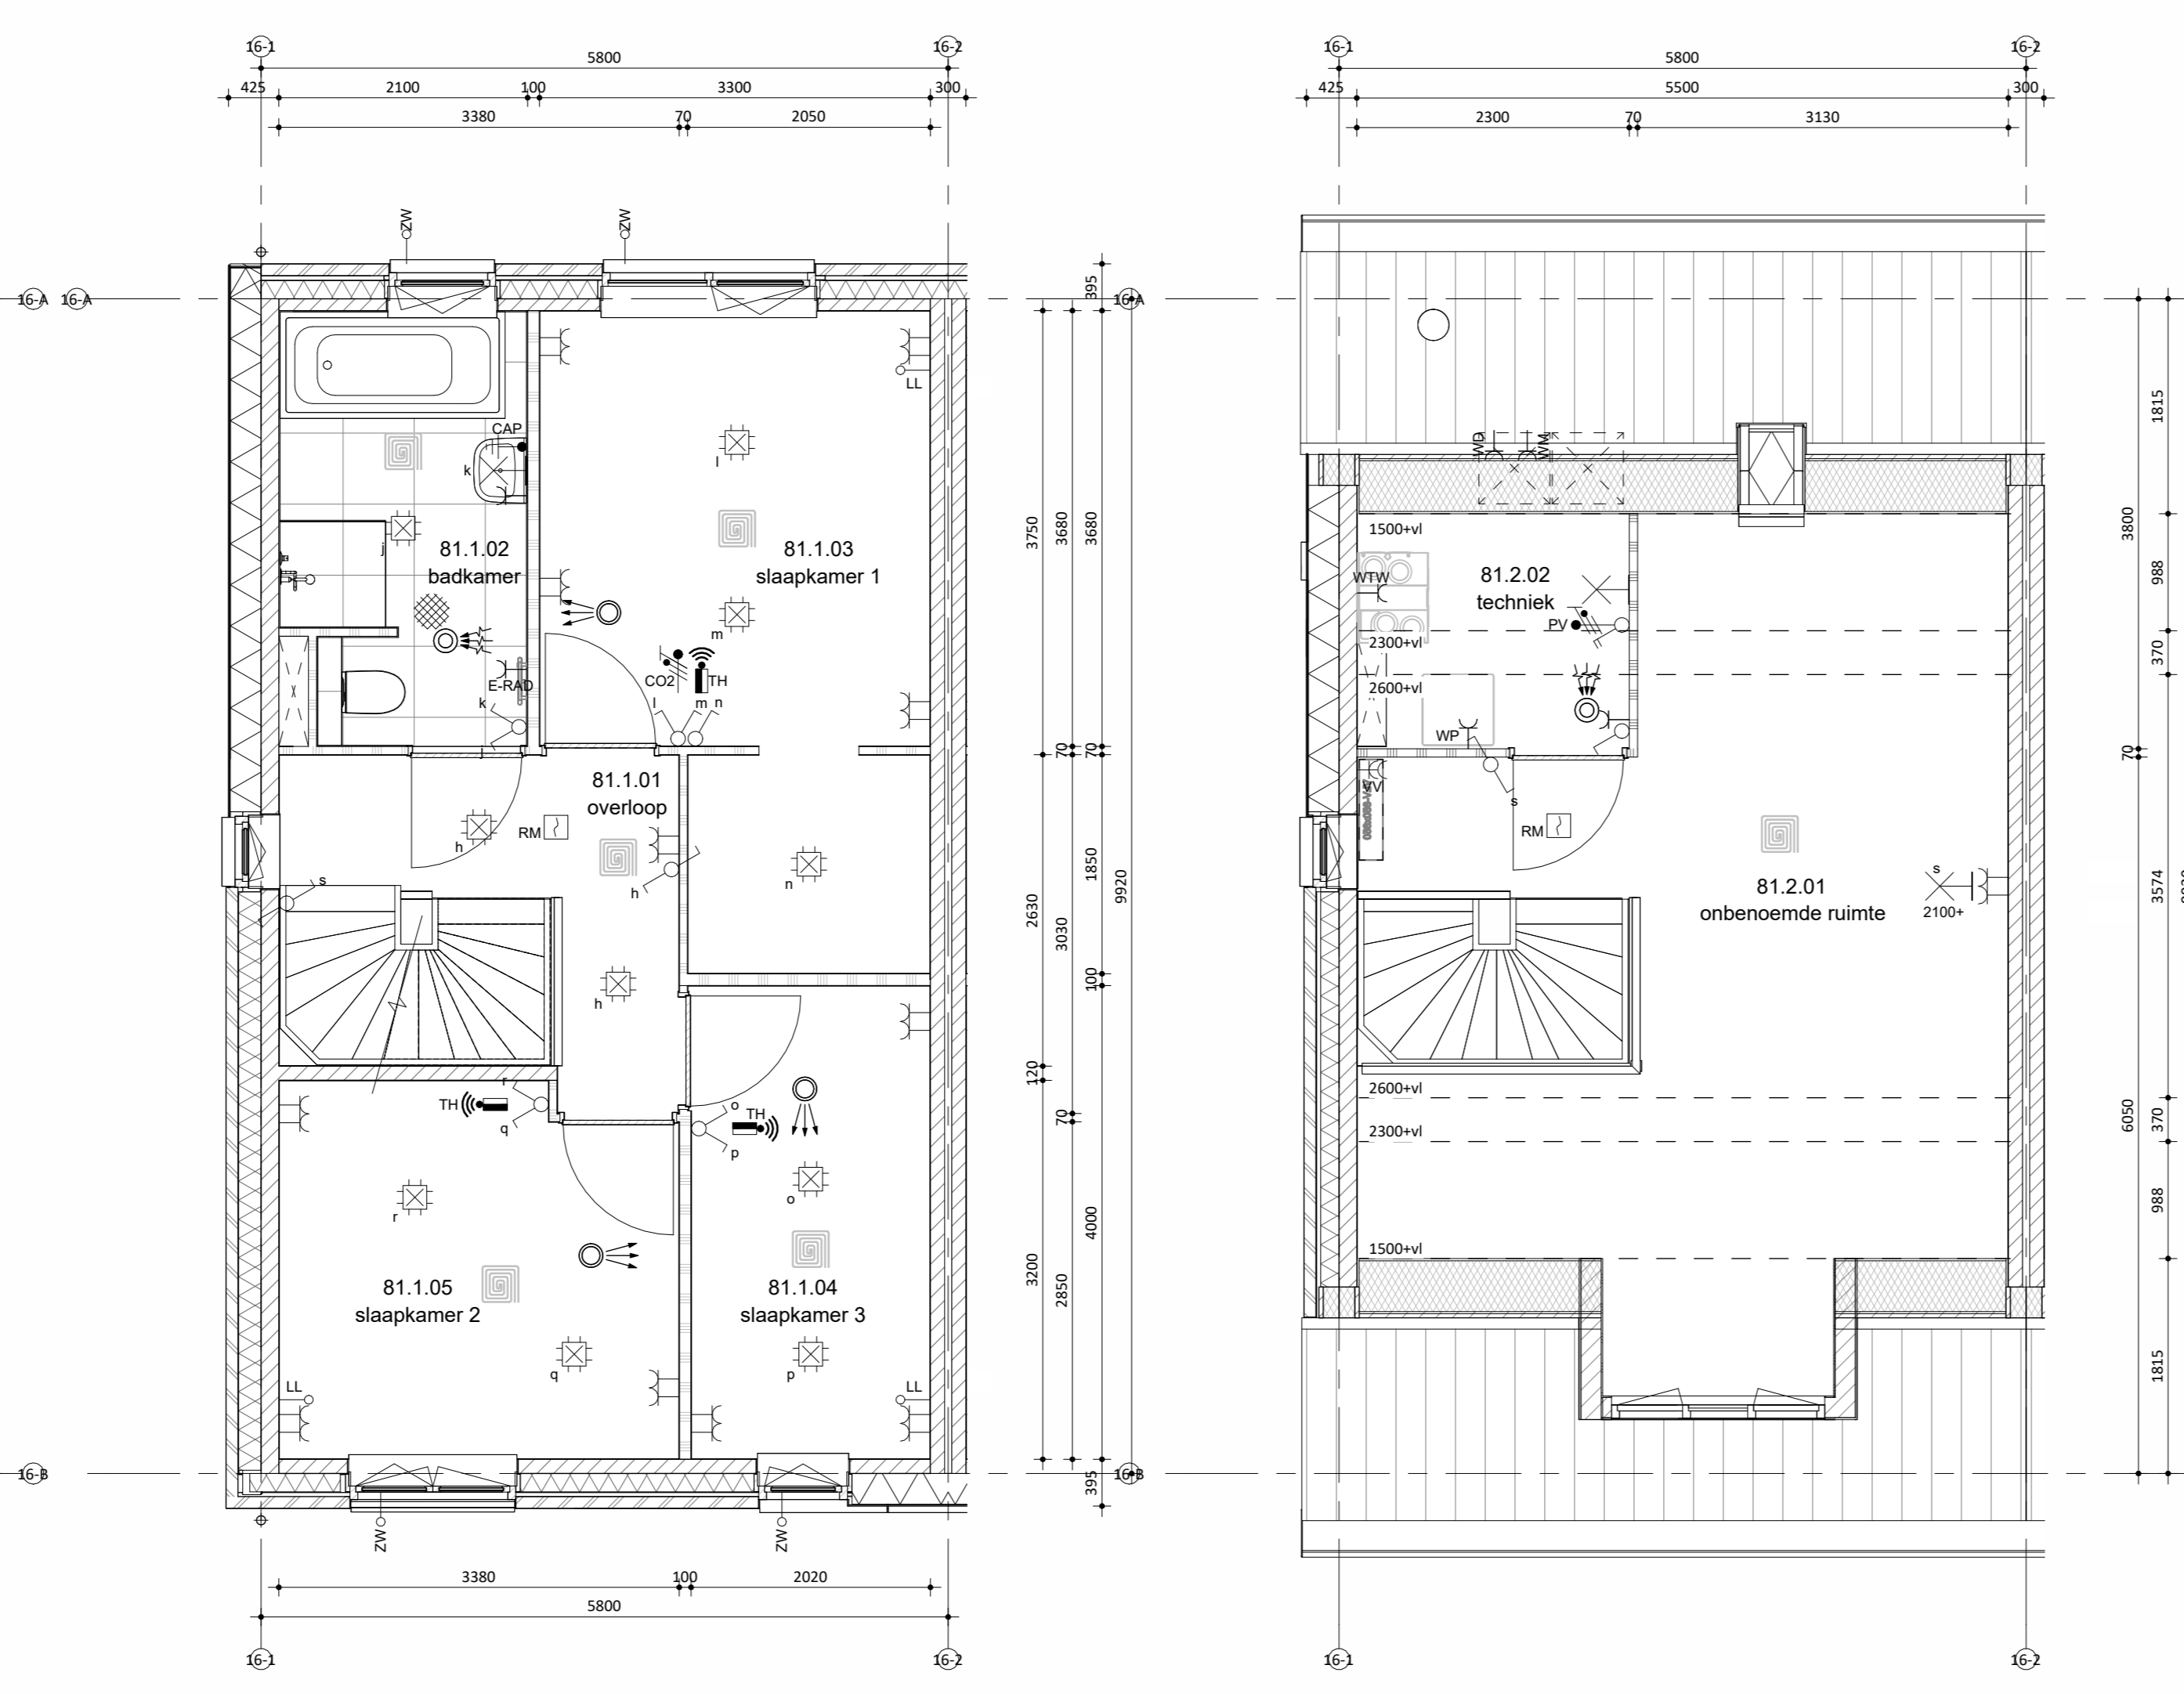

Eerste verdieping

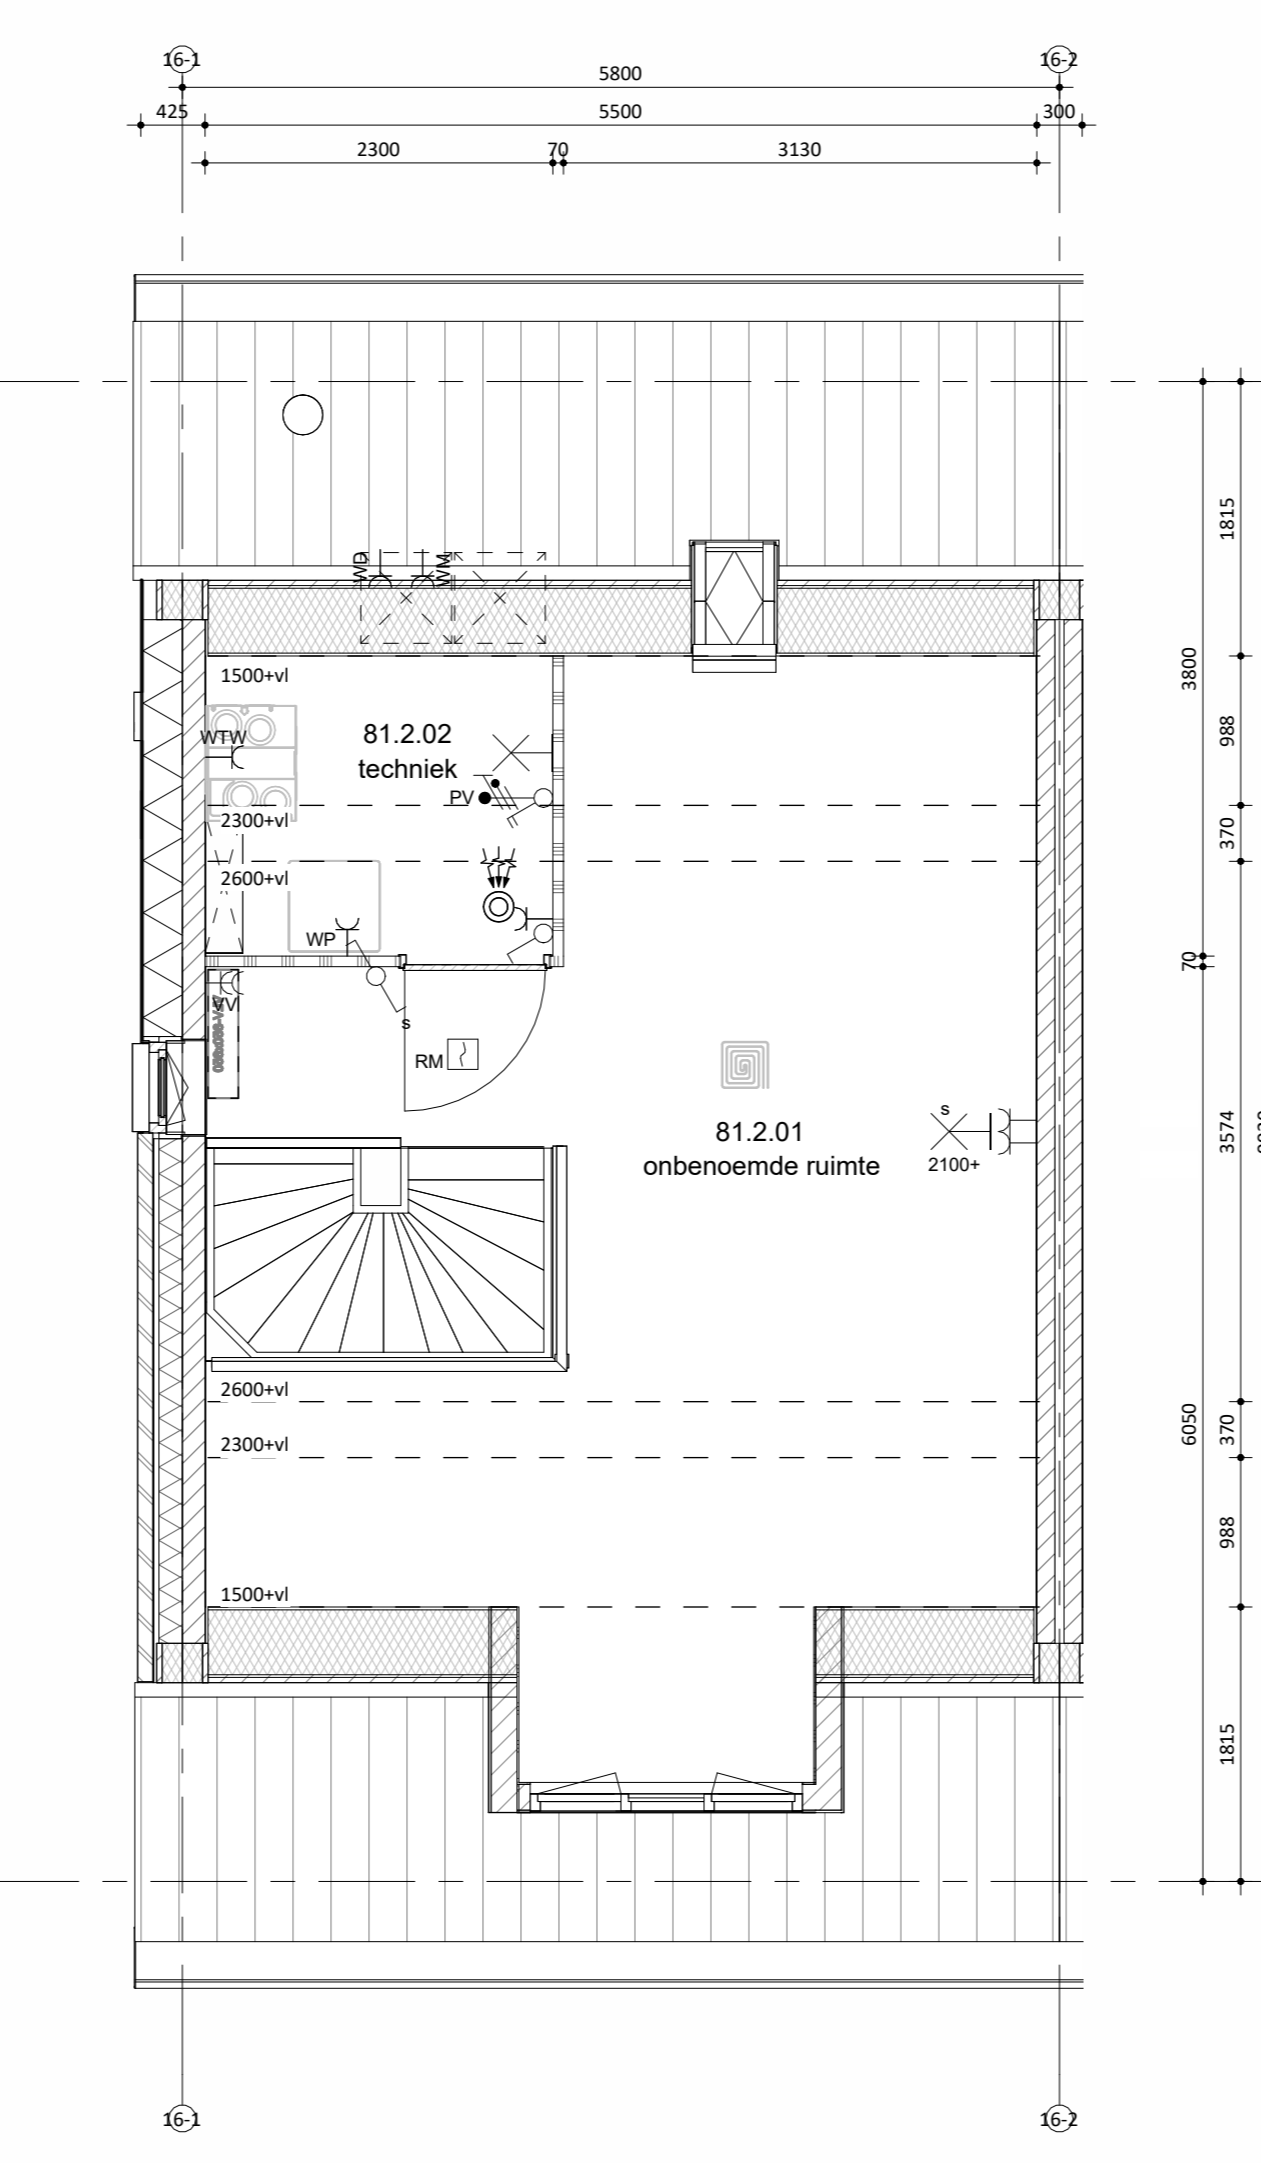

Tweede verdieping



Situatie

schaal 1:1000

Remmers
Bouwbedrijf

Kroonberg 1
5947 TR Terzou
T: 013 - 472 22 00
E: info@remmersbouwgroep.nl
W: www.remmersbouwgroep.nl

Maatvoering in het werk te controleren.
De technische omschrijving prevaleert op de tekeningen.
wijzigingen:

onderdeel: **Verkooptekening bnr 81**
project: **52 woningen, Markant Fase 1 Zevenbergen**
opdrachtgever: **Markvelden-Noord VOF**

datum: **22-04-2026** status: **DEFINITIEF** werknummer: **422440**
schaal: **1:50/100** projectleider: **-** fase: **bladnummer:**
afmeting: **A0** getekend: **jk DO** **VK_81**