


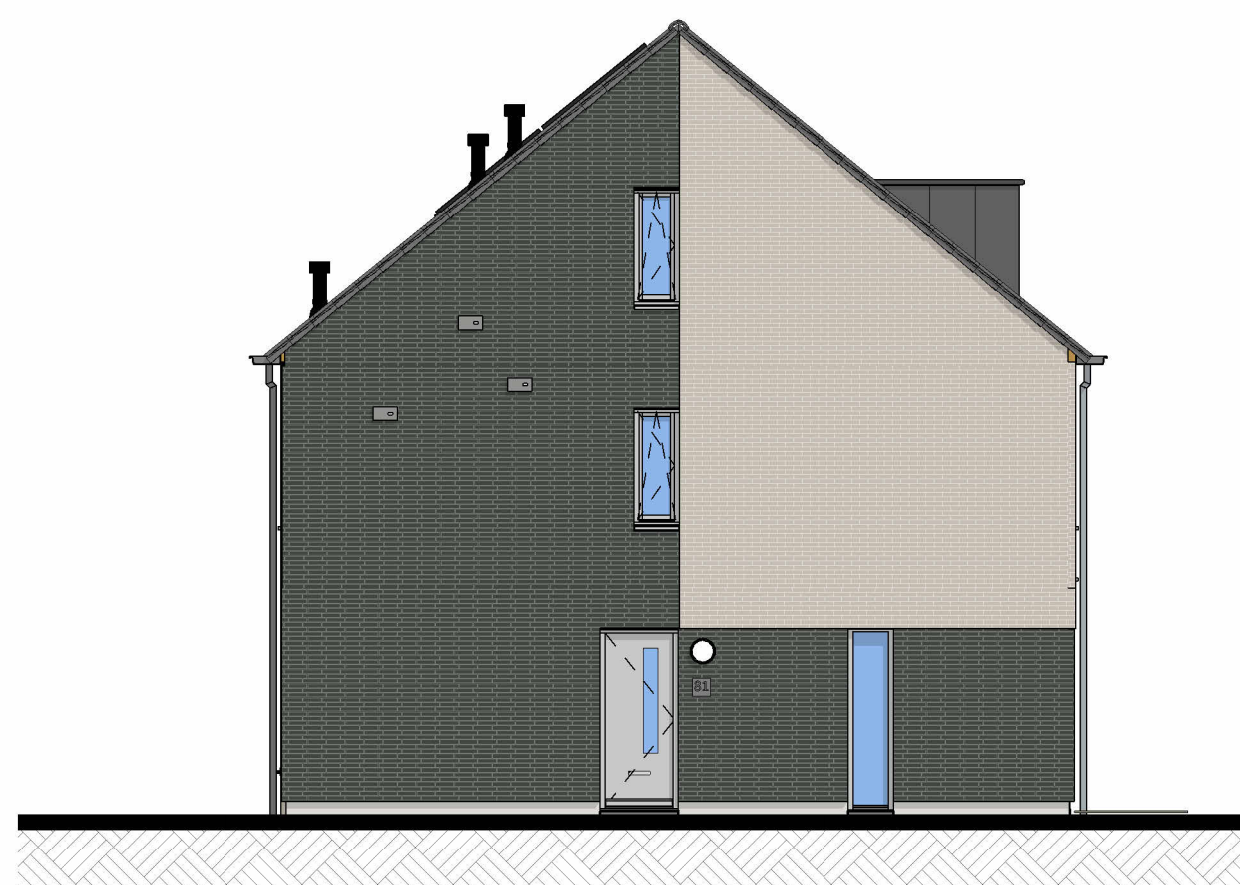


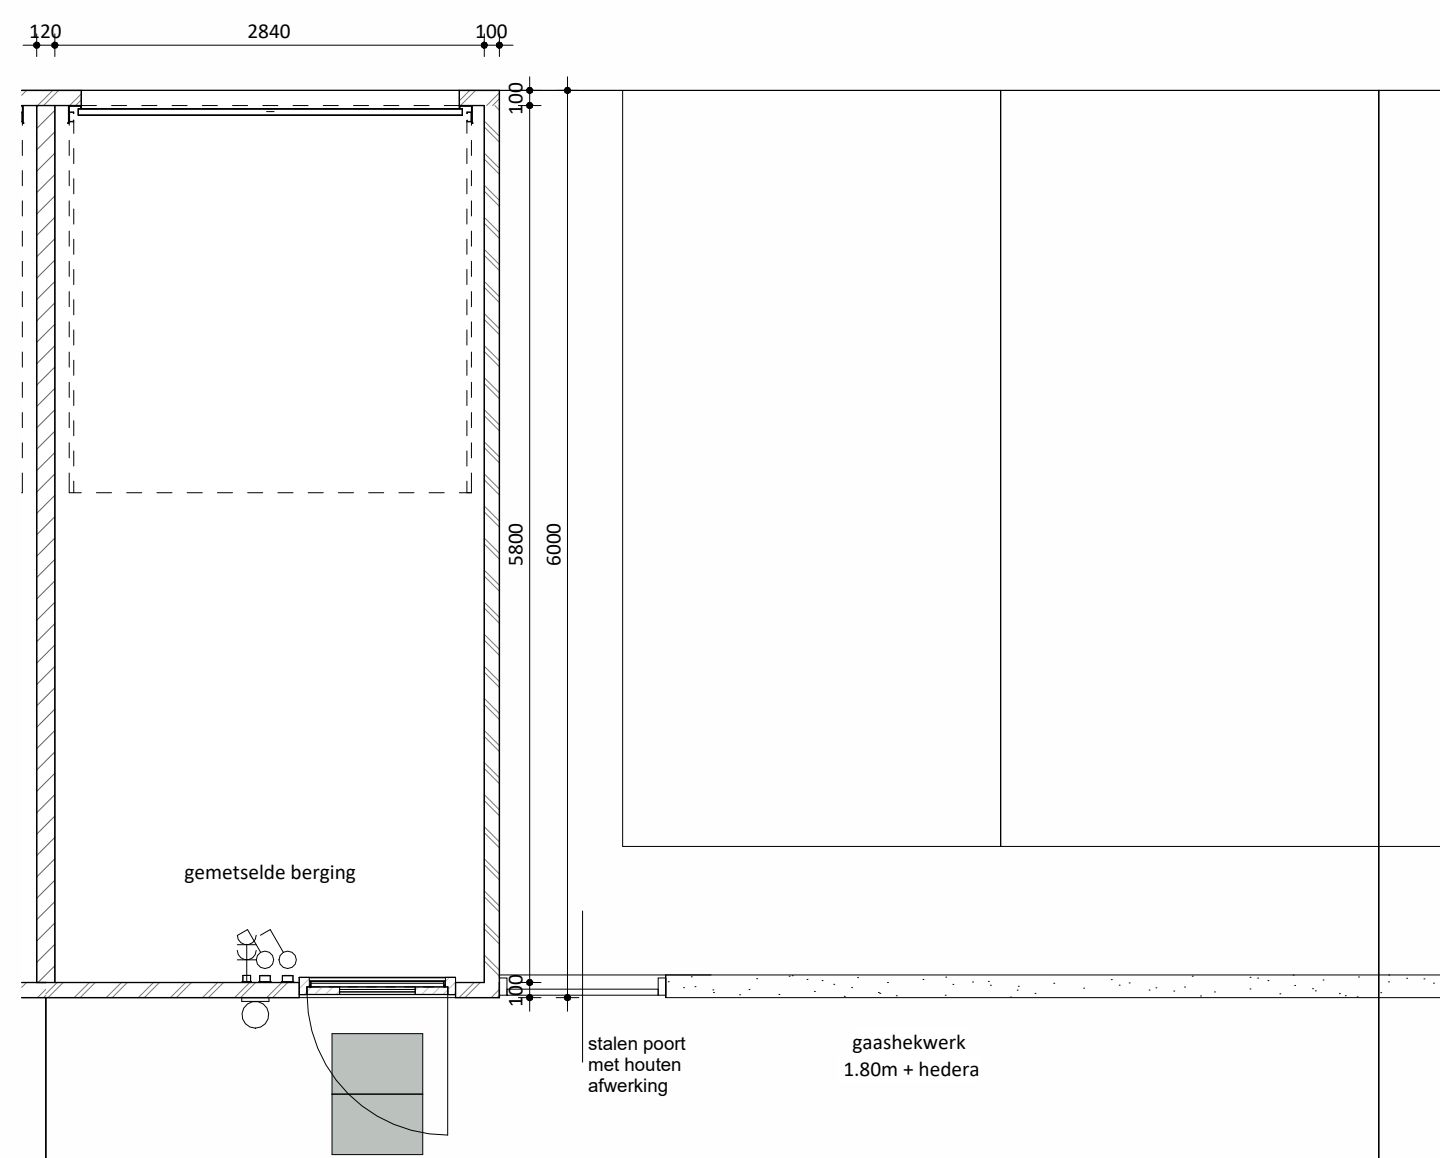

Linkergevel

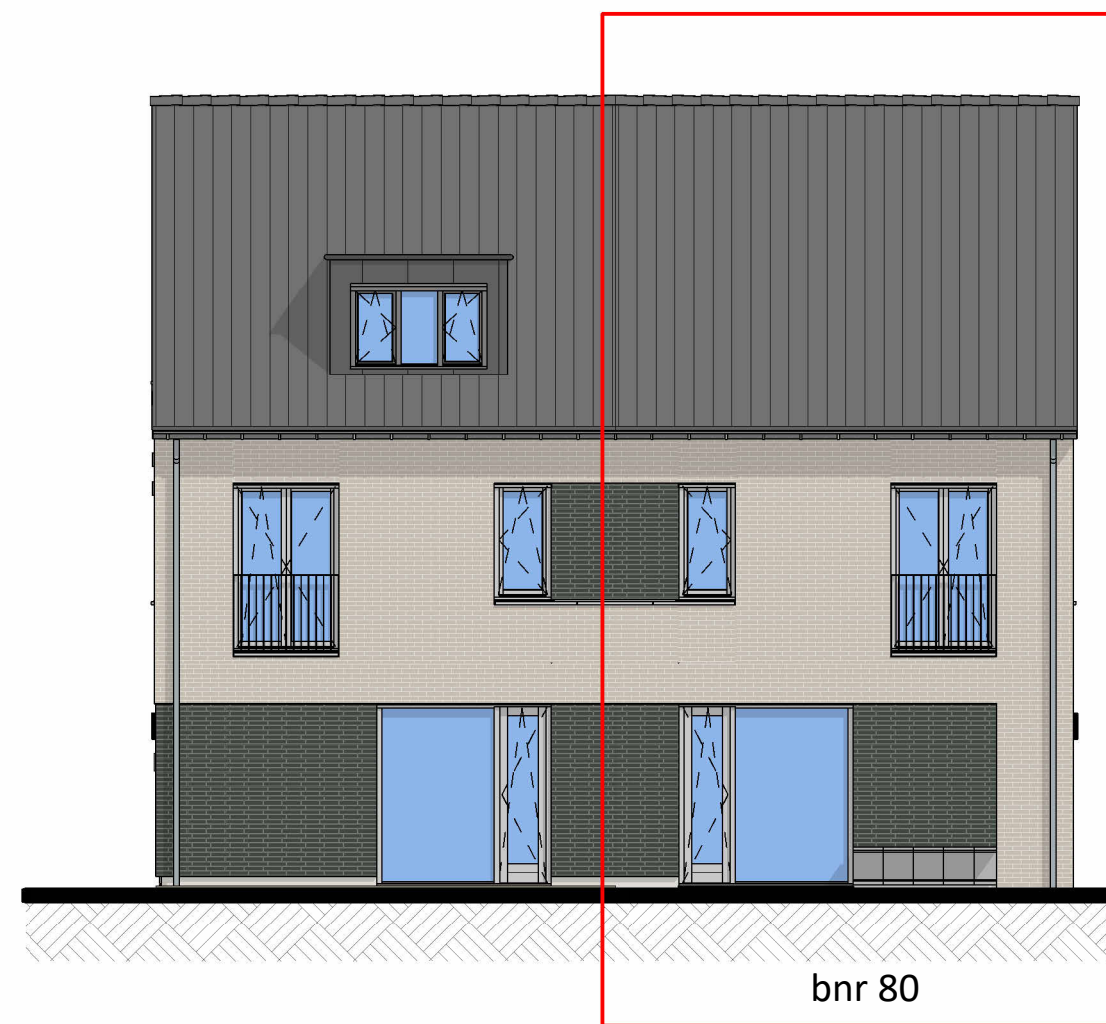


Voorgevel

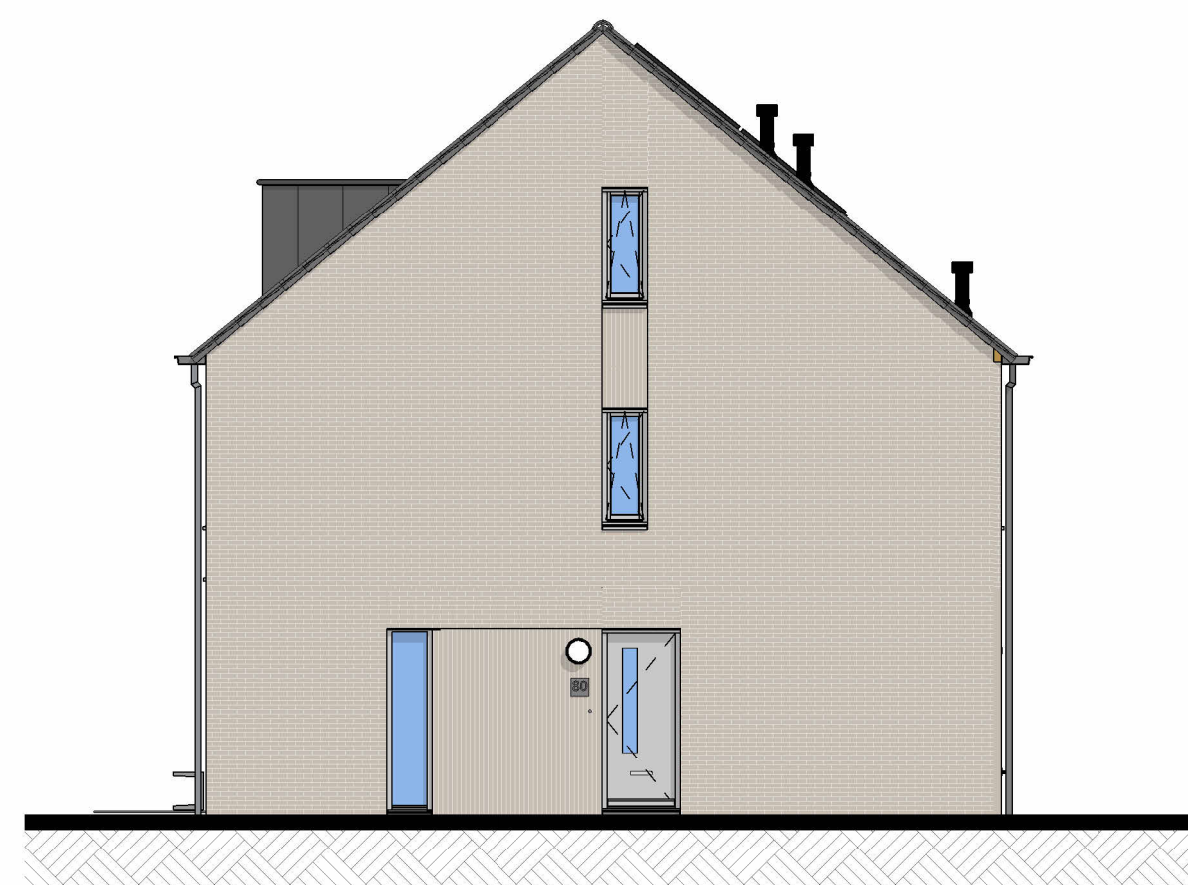


Rechtergevel




Achtergevel

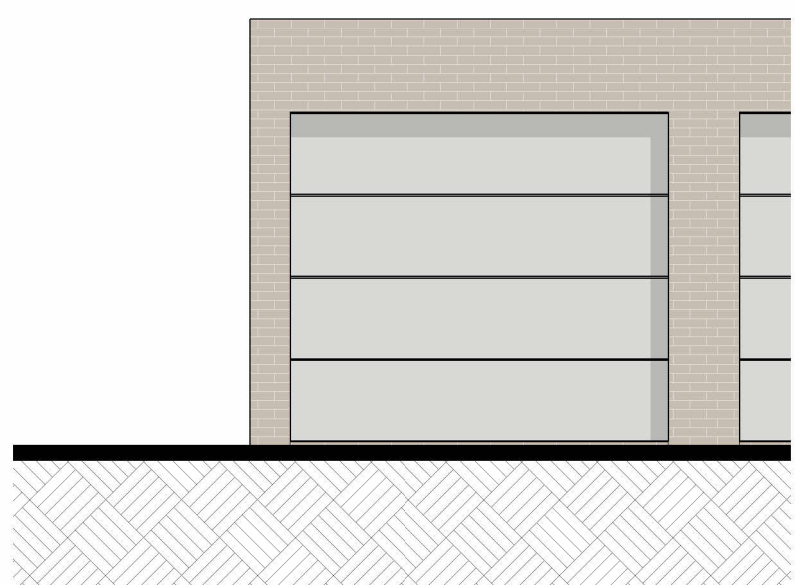

Voorgevel berging

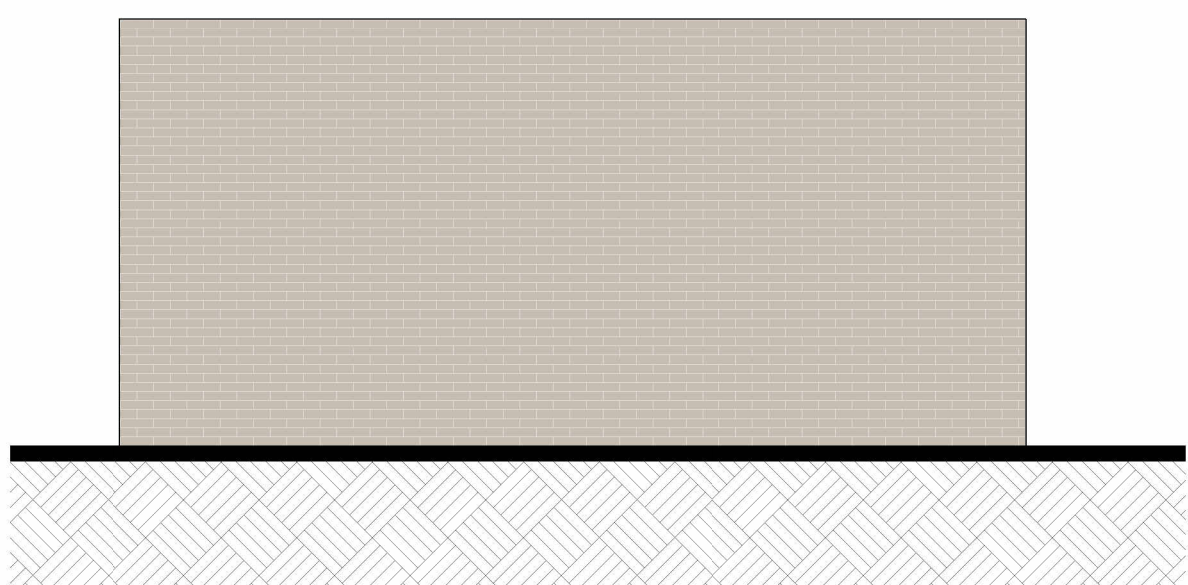

Zijgevel berging

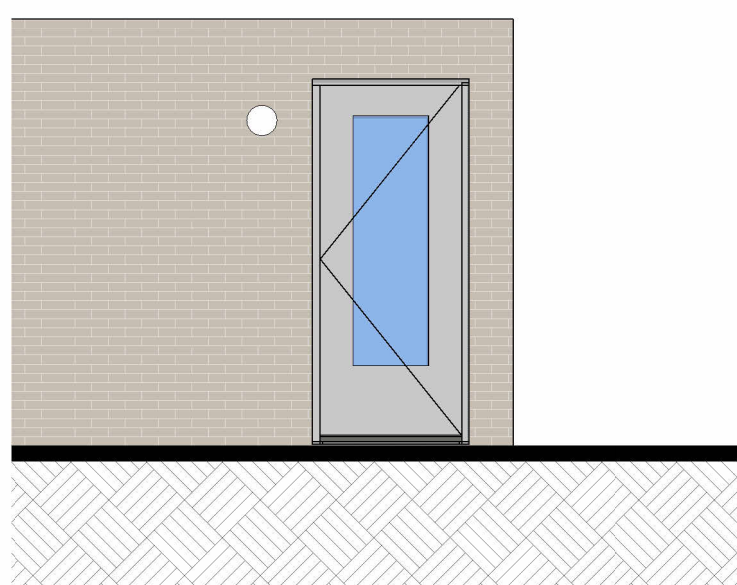

Achtergevel berging

bnr 76 t/m 81


Onderdeel

speciaal gevelmateriaal
voegwerk
gevel metselwerk
voegwerk
kozijnen
(incl draaiende delen)
voordeur
lateien/geveldraggers
waterslagen tpv metselwerk
waterslagen tpv sto bnr 81
linkergevel
dakbedekking
hwa

Materiaal
keramische tegel (240x52mm),
horizontaal klezorenverband
cement, verdiepte voeg
baksteen handvorm KA1107,
waalformaat
cement, verdiepte voeg
hout
staal, verzink en gepoedercoat
prefab beton
aluminium
keramische dakpan
voorzijde zink, achterzijde pvc


Kleur
355 blauwgroen gevlamd
lichtgrijs
grijs genuanceerd
lichtgrijze voeg
RAL 7047 telegrijs 4
RAL 7047 telegrijs 4
RAL 7044 zijdegrijs 4
lichtgrijs
RAL 7047 telegrijs 4
donker, antraciet
naturel, grijs

kleuren zijn indicatief en kunnen afwijken van de werkelijkheid

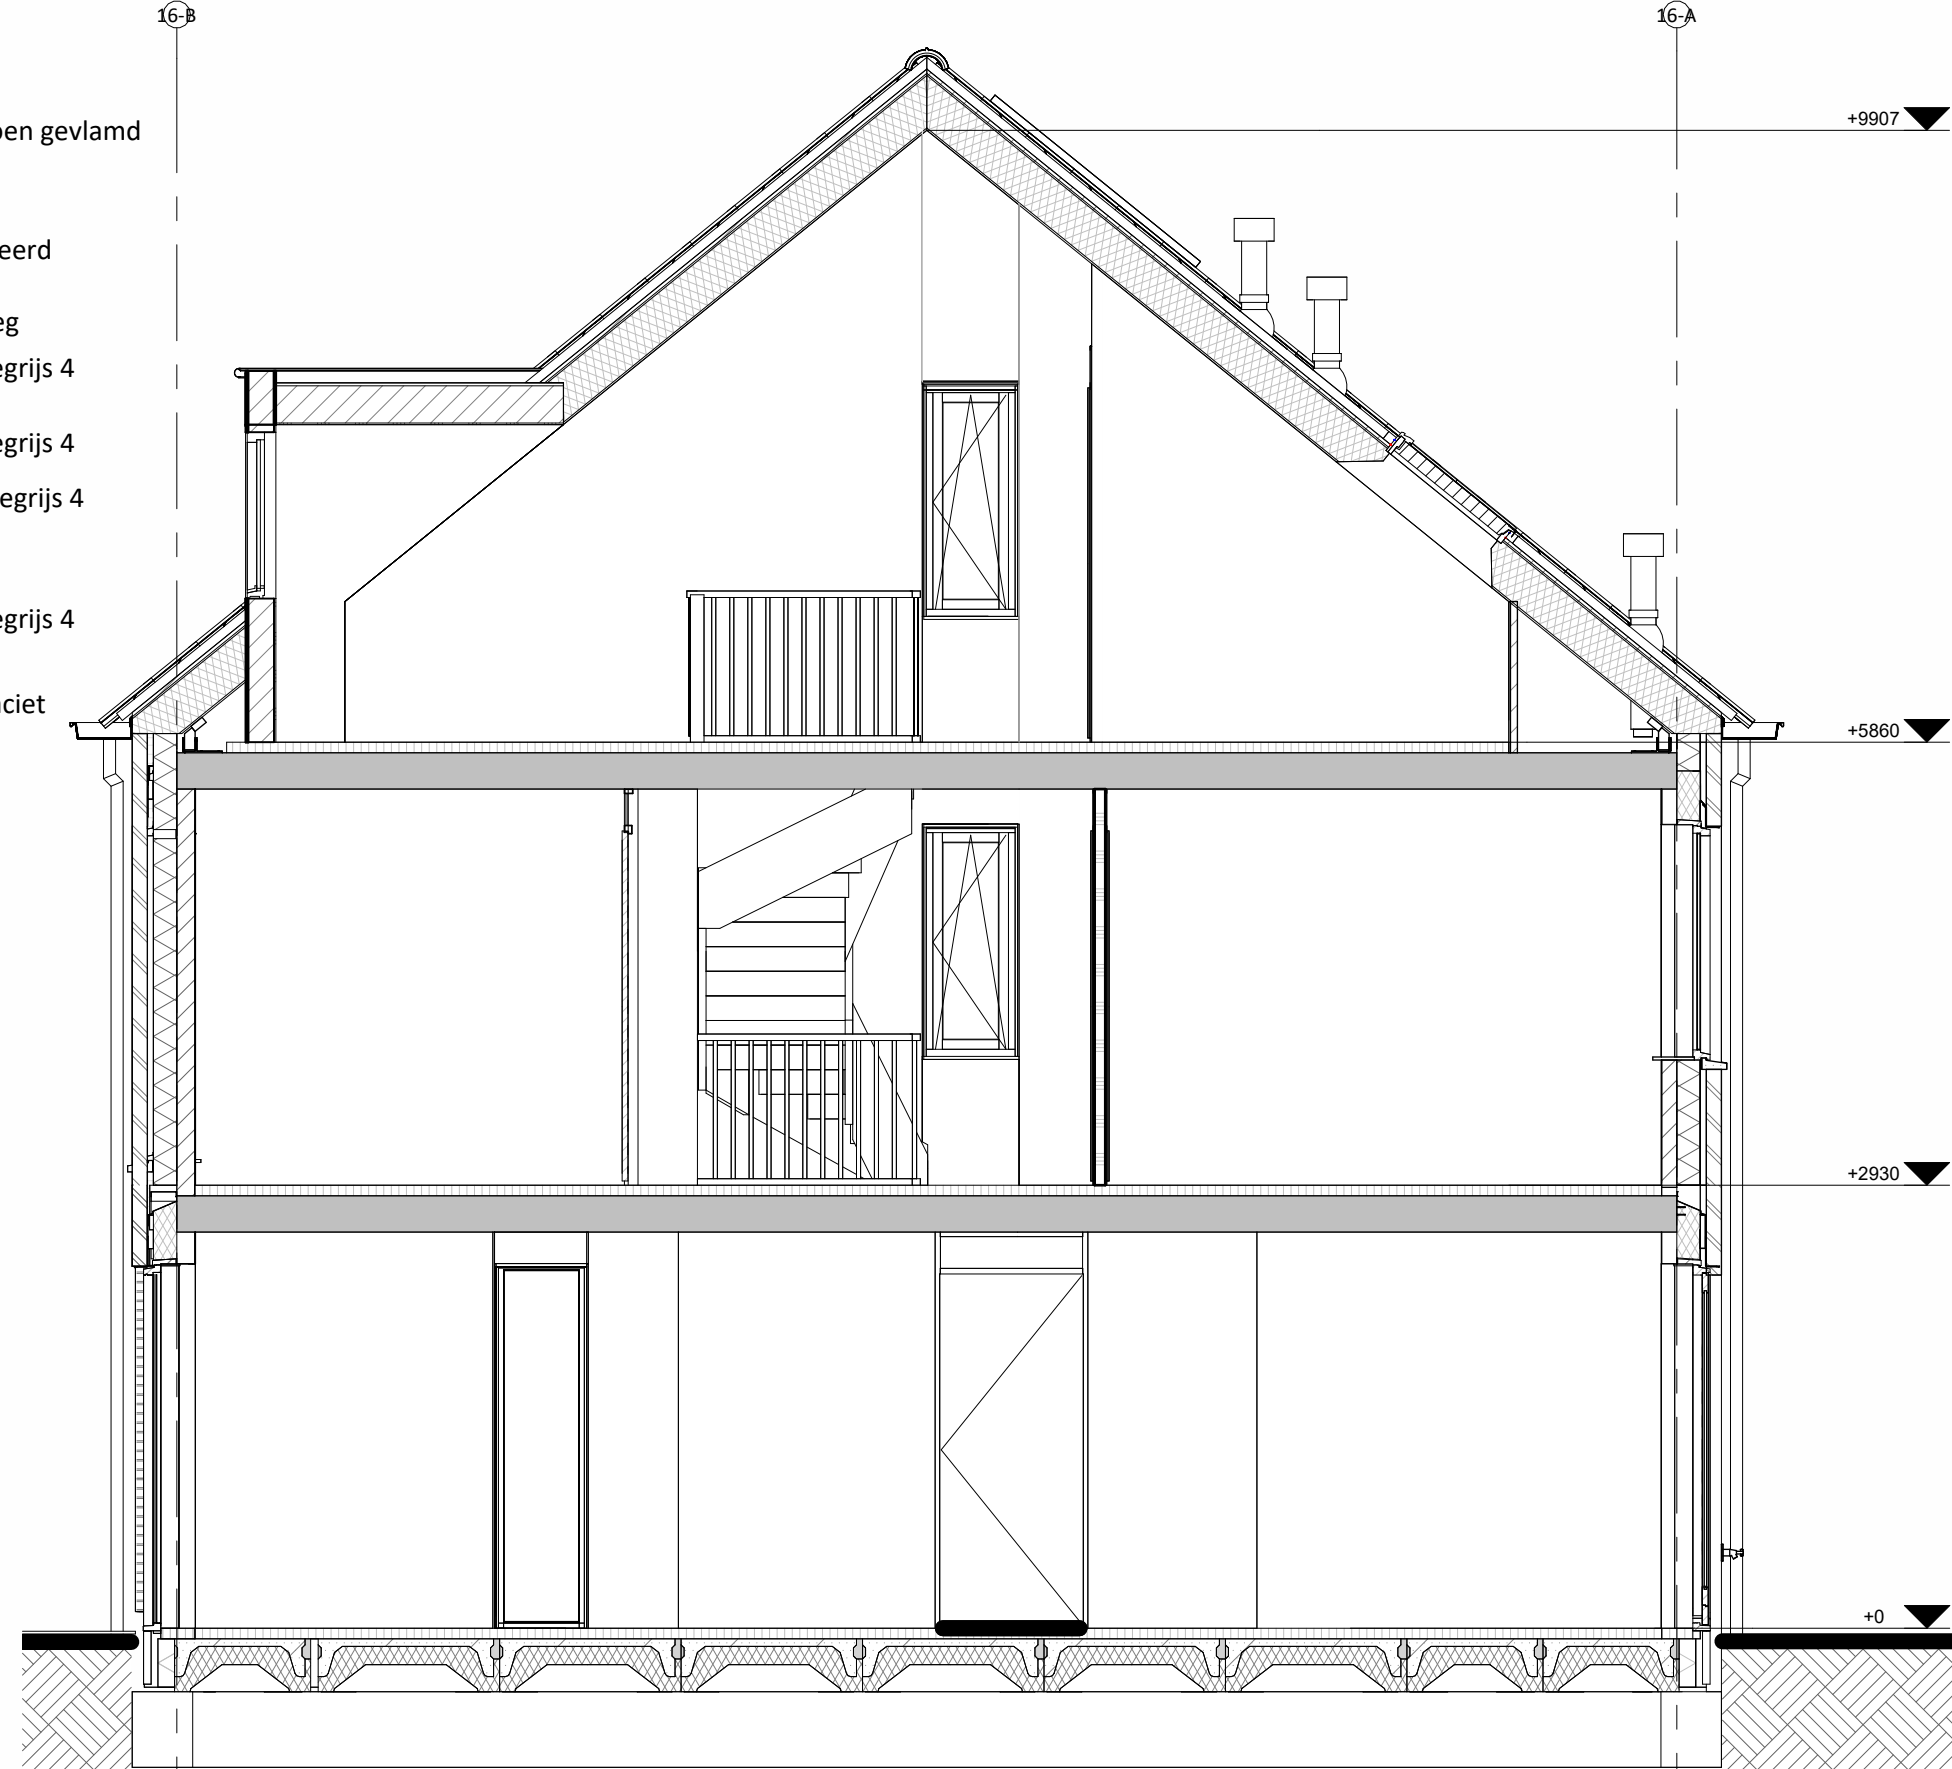


Doorsnede A-A


Hoogte (+V.L.)	Symbol	Omschrijving
	■	Groepenkast
Plafond	⊗	Centraaldoos l.b.v. lichtpunt zonder armatuur
2100	⊗	Wandlichtpunt zonder armatuur
1200	⊗	Beldrukker
2500	⊗	Schel
1500	⊗	Videofoonstelsel
Plafond	⊗	Roekmelder optisch
1050	⊗	Enkelpolige schakelaar
1050	⊗	Enkelpolige schakelaar met wandcontactdoos
1050	⊗	Serieschakelaar
1050	⊗	Wisselschakelaar
1050	⊗	Kruisschakelaar
300	→ LL	Loze leiding
300	→ ZW	Loze leiding Zonwering
300	→ CAI	CAI aansluitpunt
300	→ UTP	UTP aansluitpunt
300	⊗	Enkele wandcontactdoos
300	⊗	Dubbele wandcontactdoos
300	⊗	Wandcontactdoos 2-voudig opbouw
300	⊗	Wandcontactdoos 2-voudig opbouw Vloerverwarming
300	⊗	E-RAD - Elektr. radiator badkamer 260+V.L.
300	⊗	WP - Wärmepomp n.1.5.
300	⊗	WM - Wasmachine 1200+V.L.
300	⊗	WD - Wasdroger 1200+V.L.
1500	⊗	CO2 Sensor (l.b.v. ventilatie systeem)
1500	⊗	Thermostaat RF
1700	⊗	Centraal aardpunt badkamer
vloer	⊗	Aardmat
Plafond	⊗	Ventilatie Afzuig-ventiel
Plafond	⊗	Ventilatie Inblaas-ventiel
	⊗	WTW unit
	⊗	Verdeler vloerverwarming

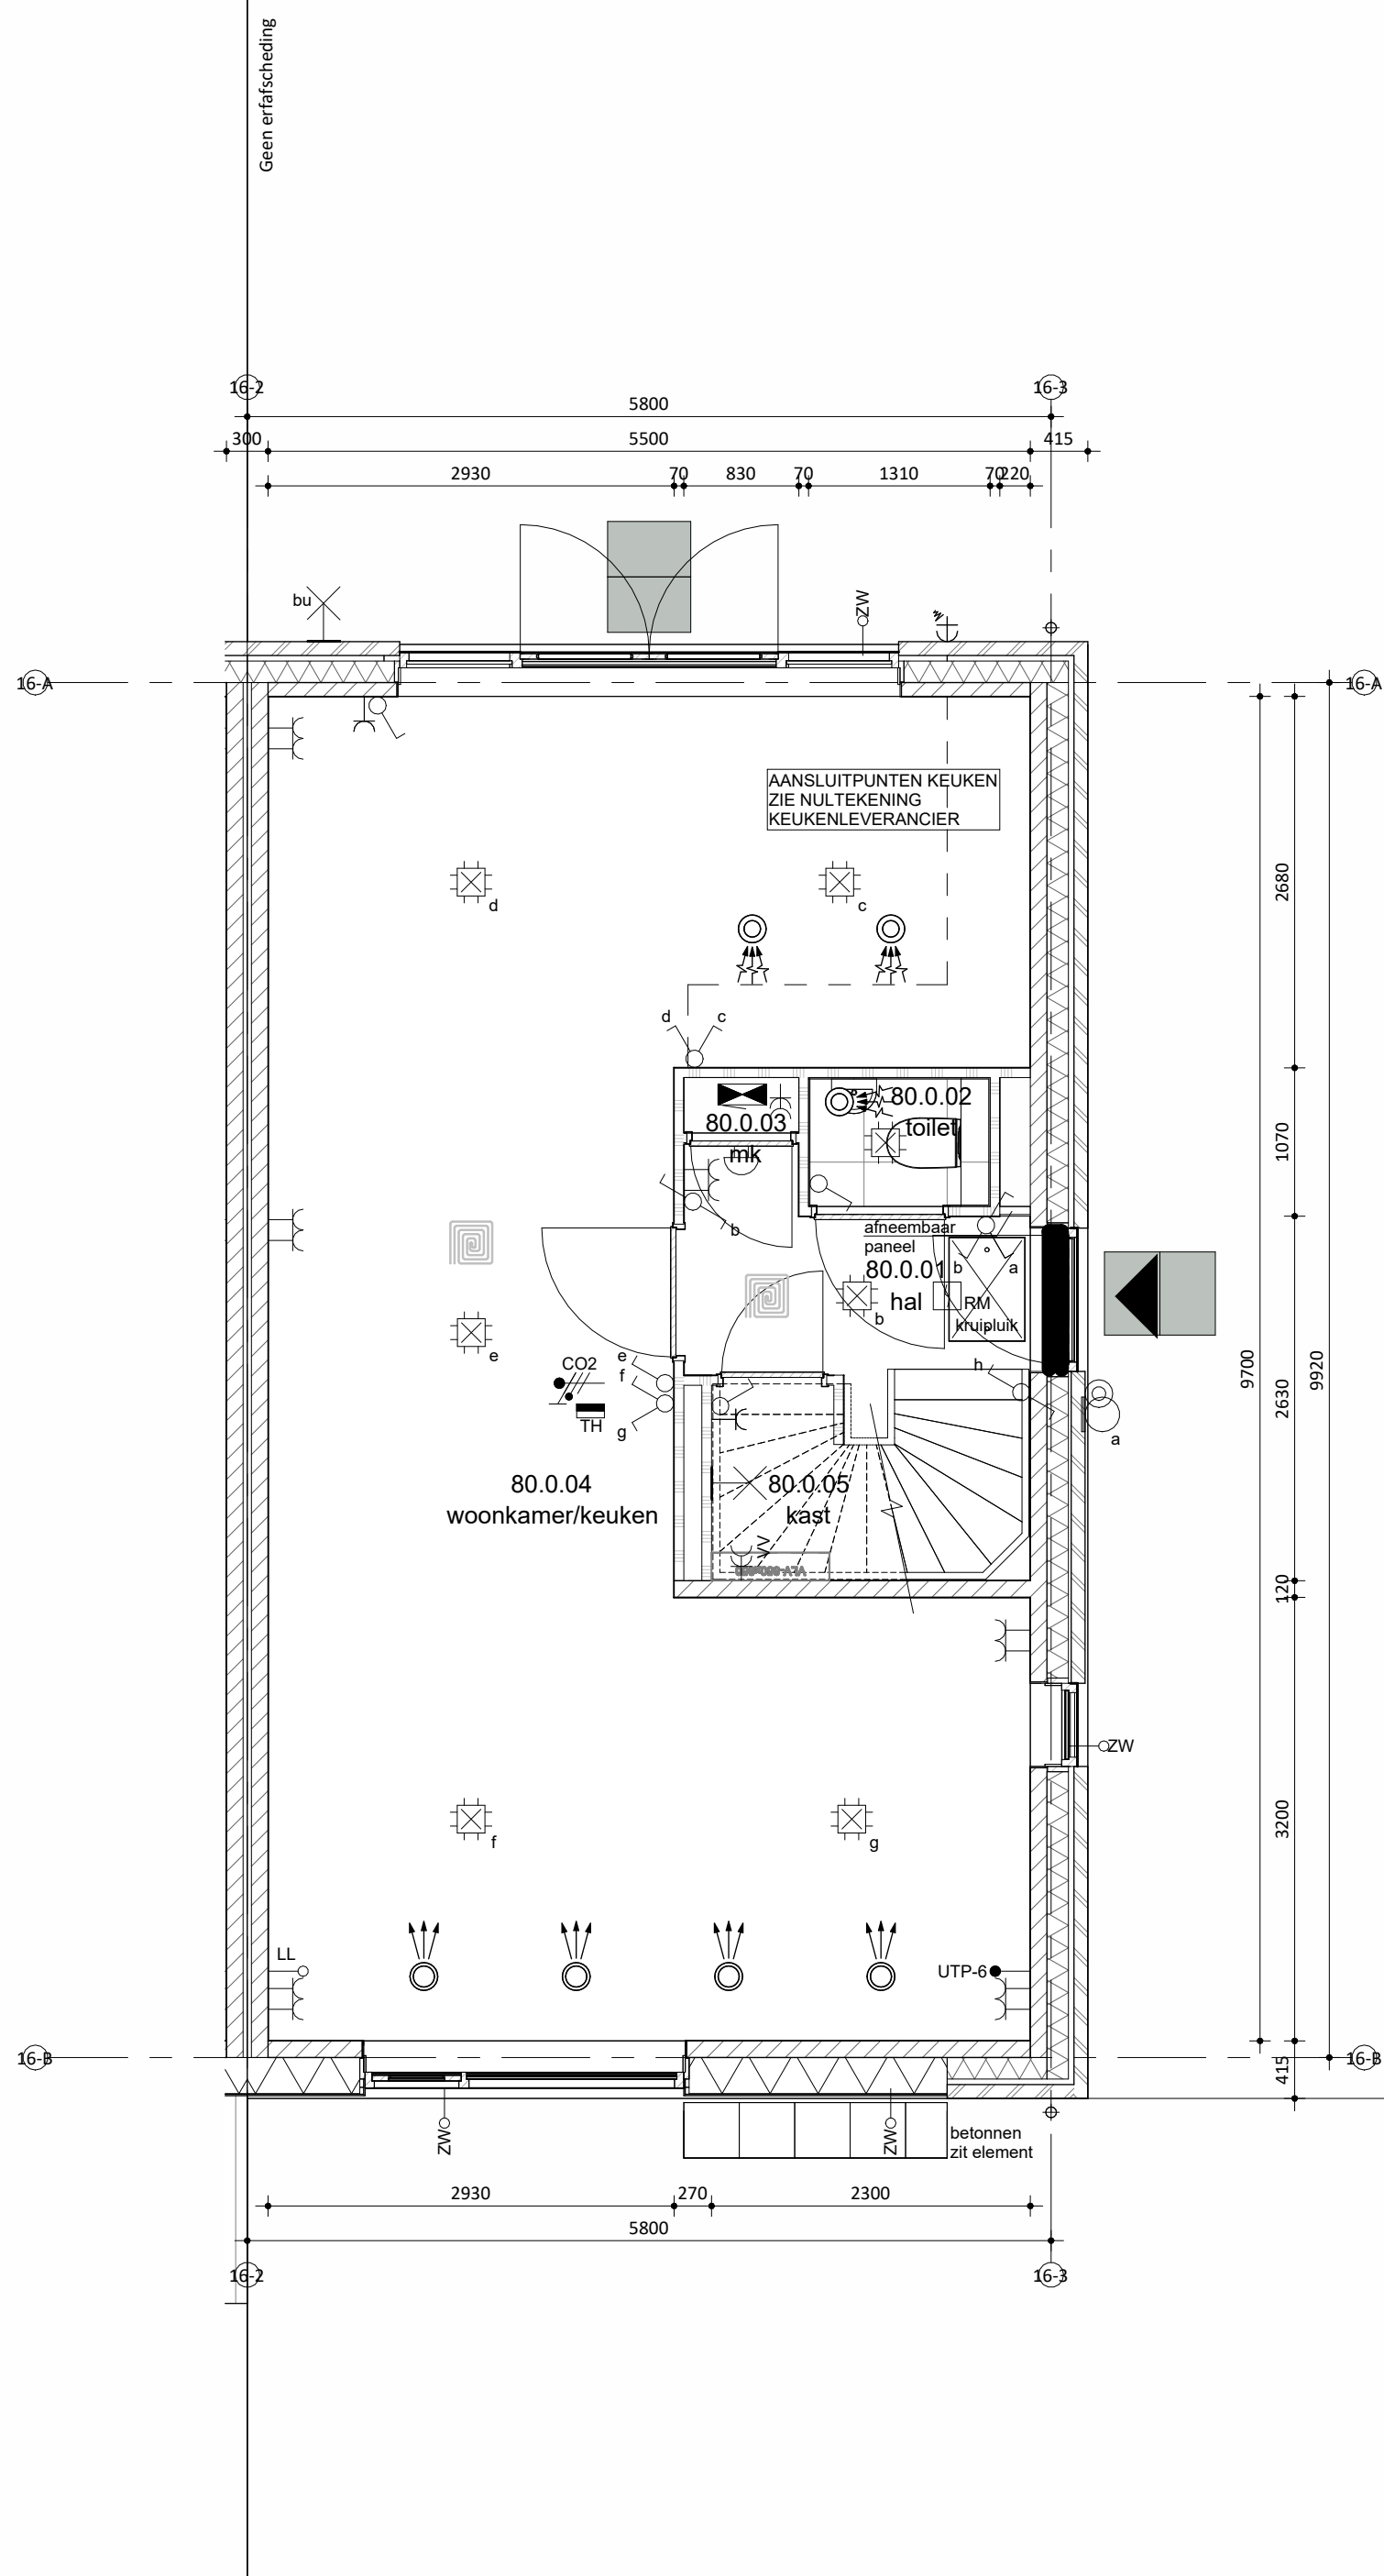

Begane grond

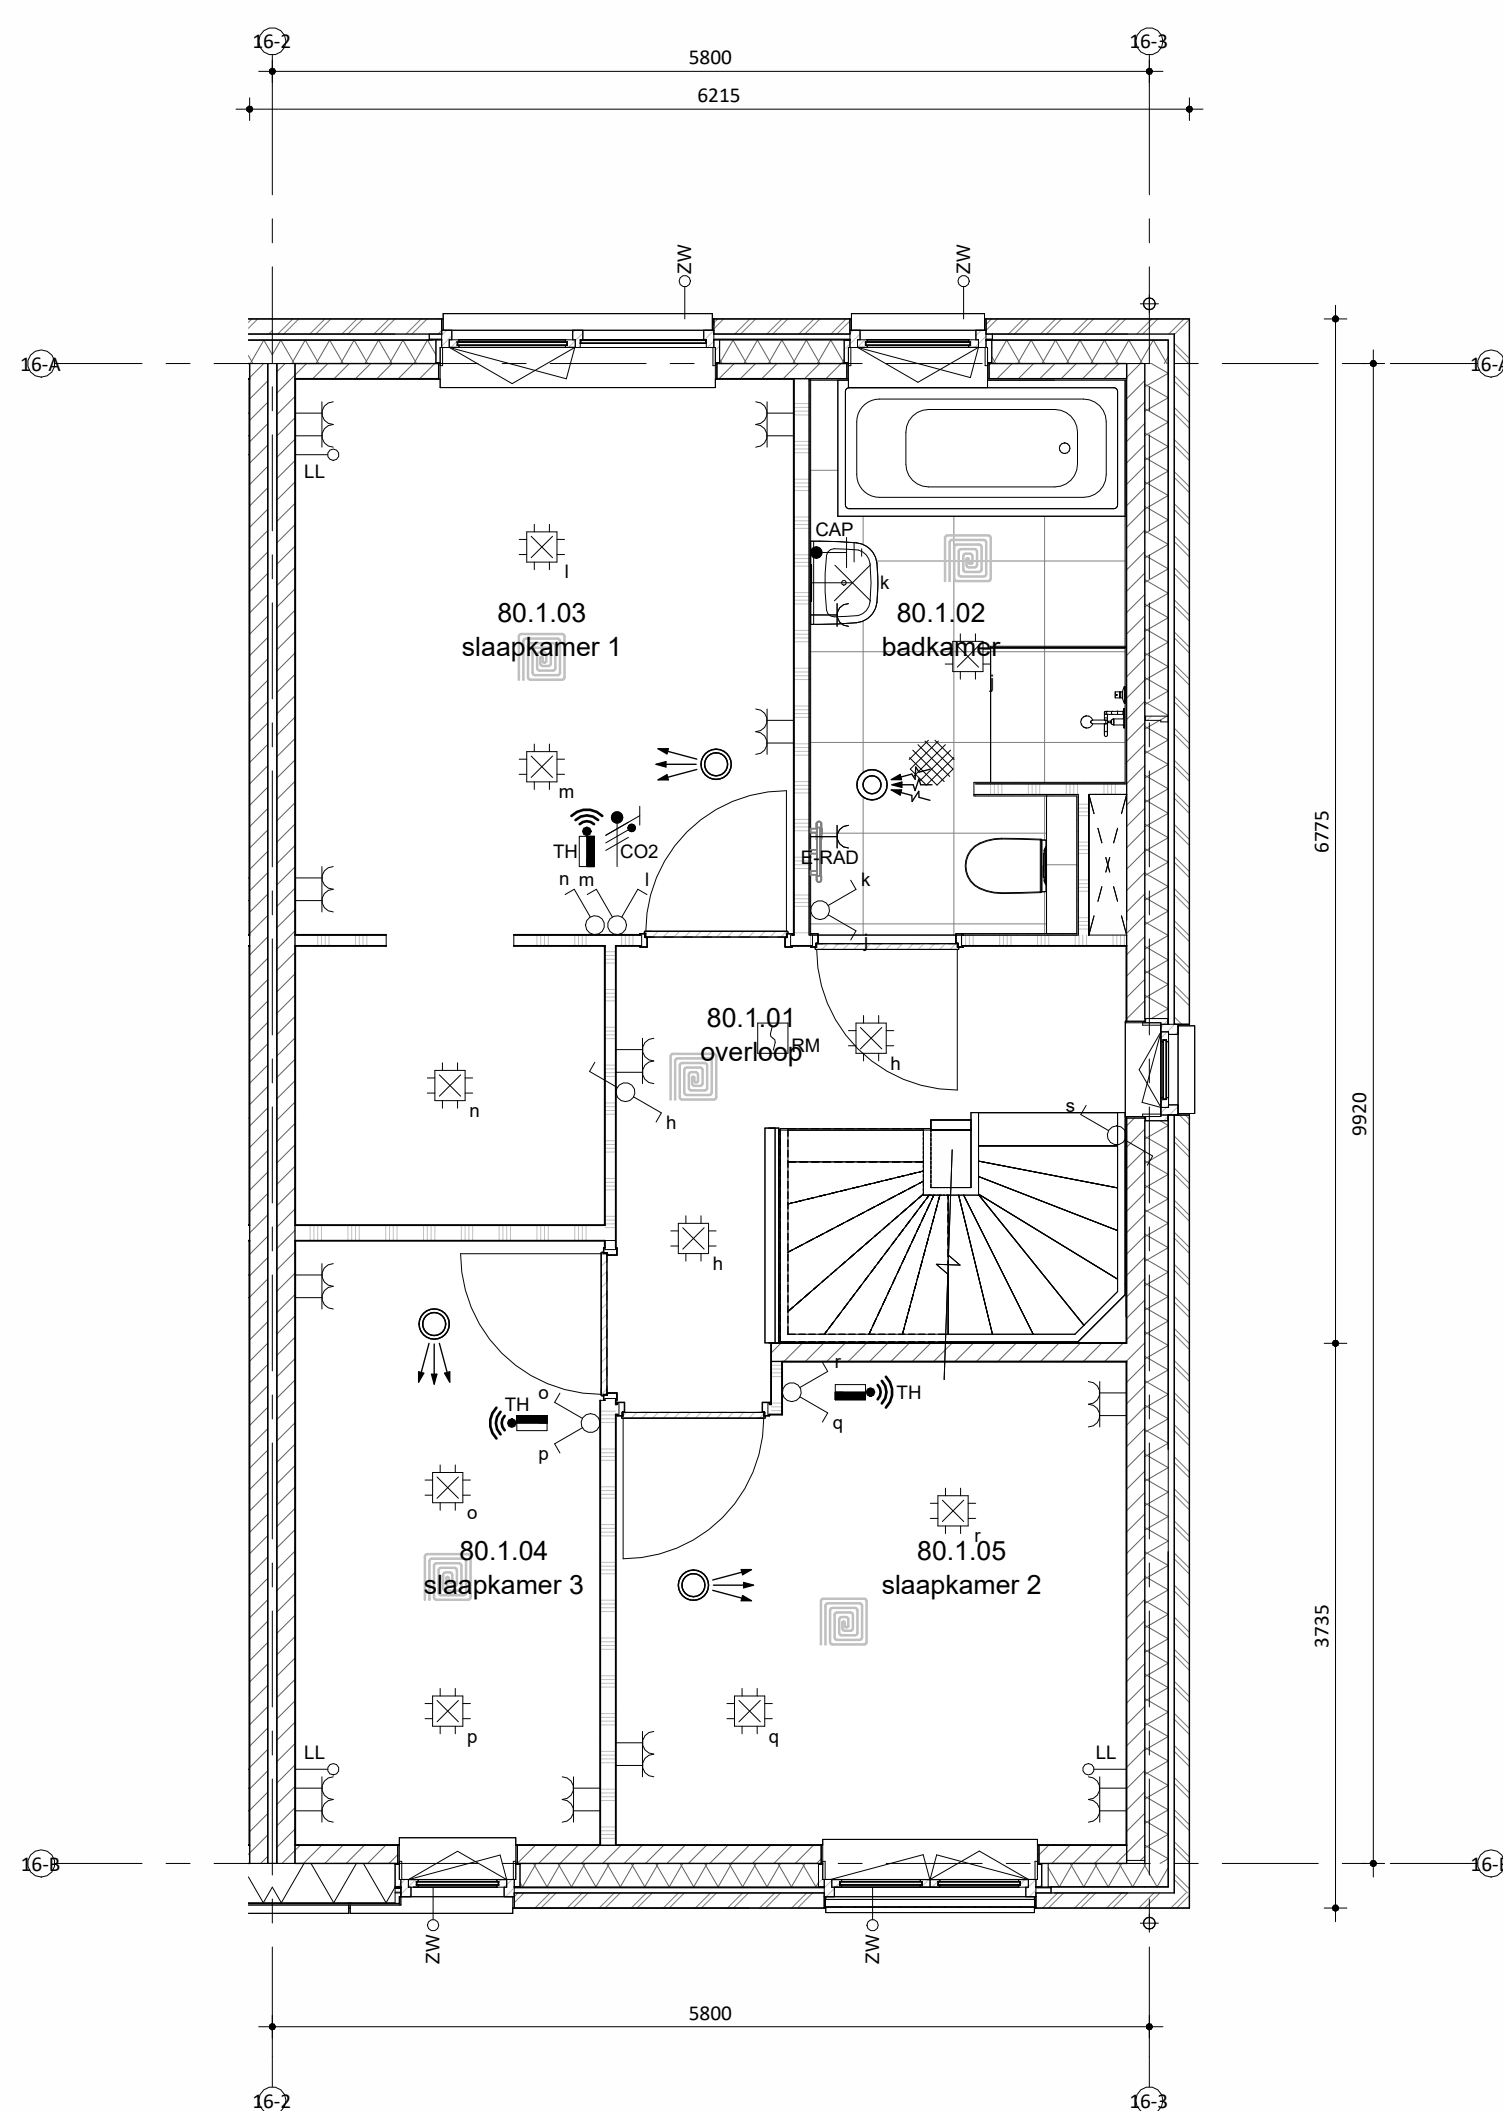

Eerste verdieping

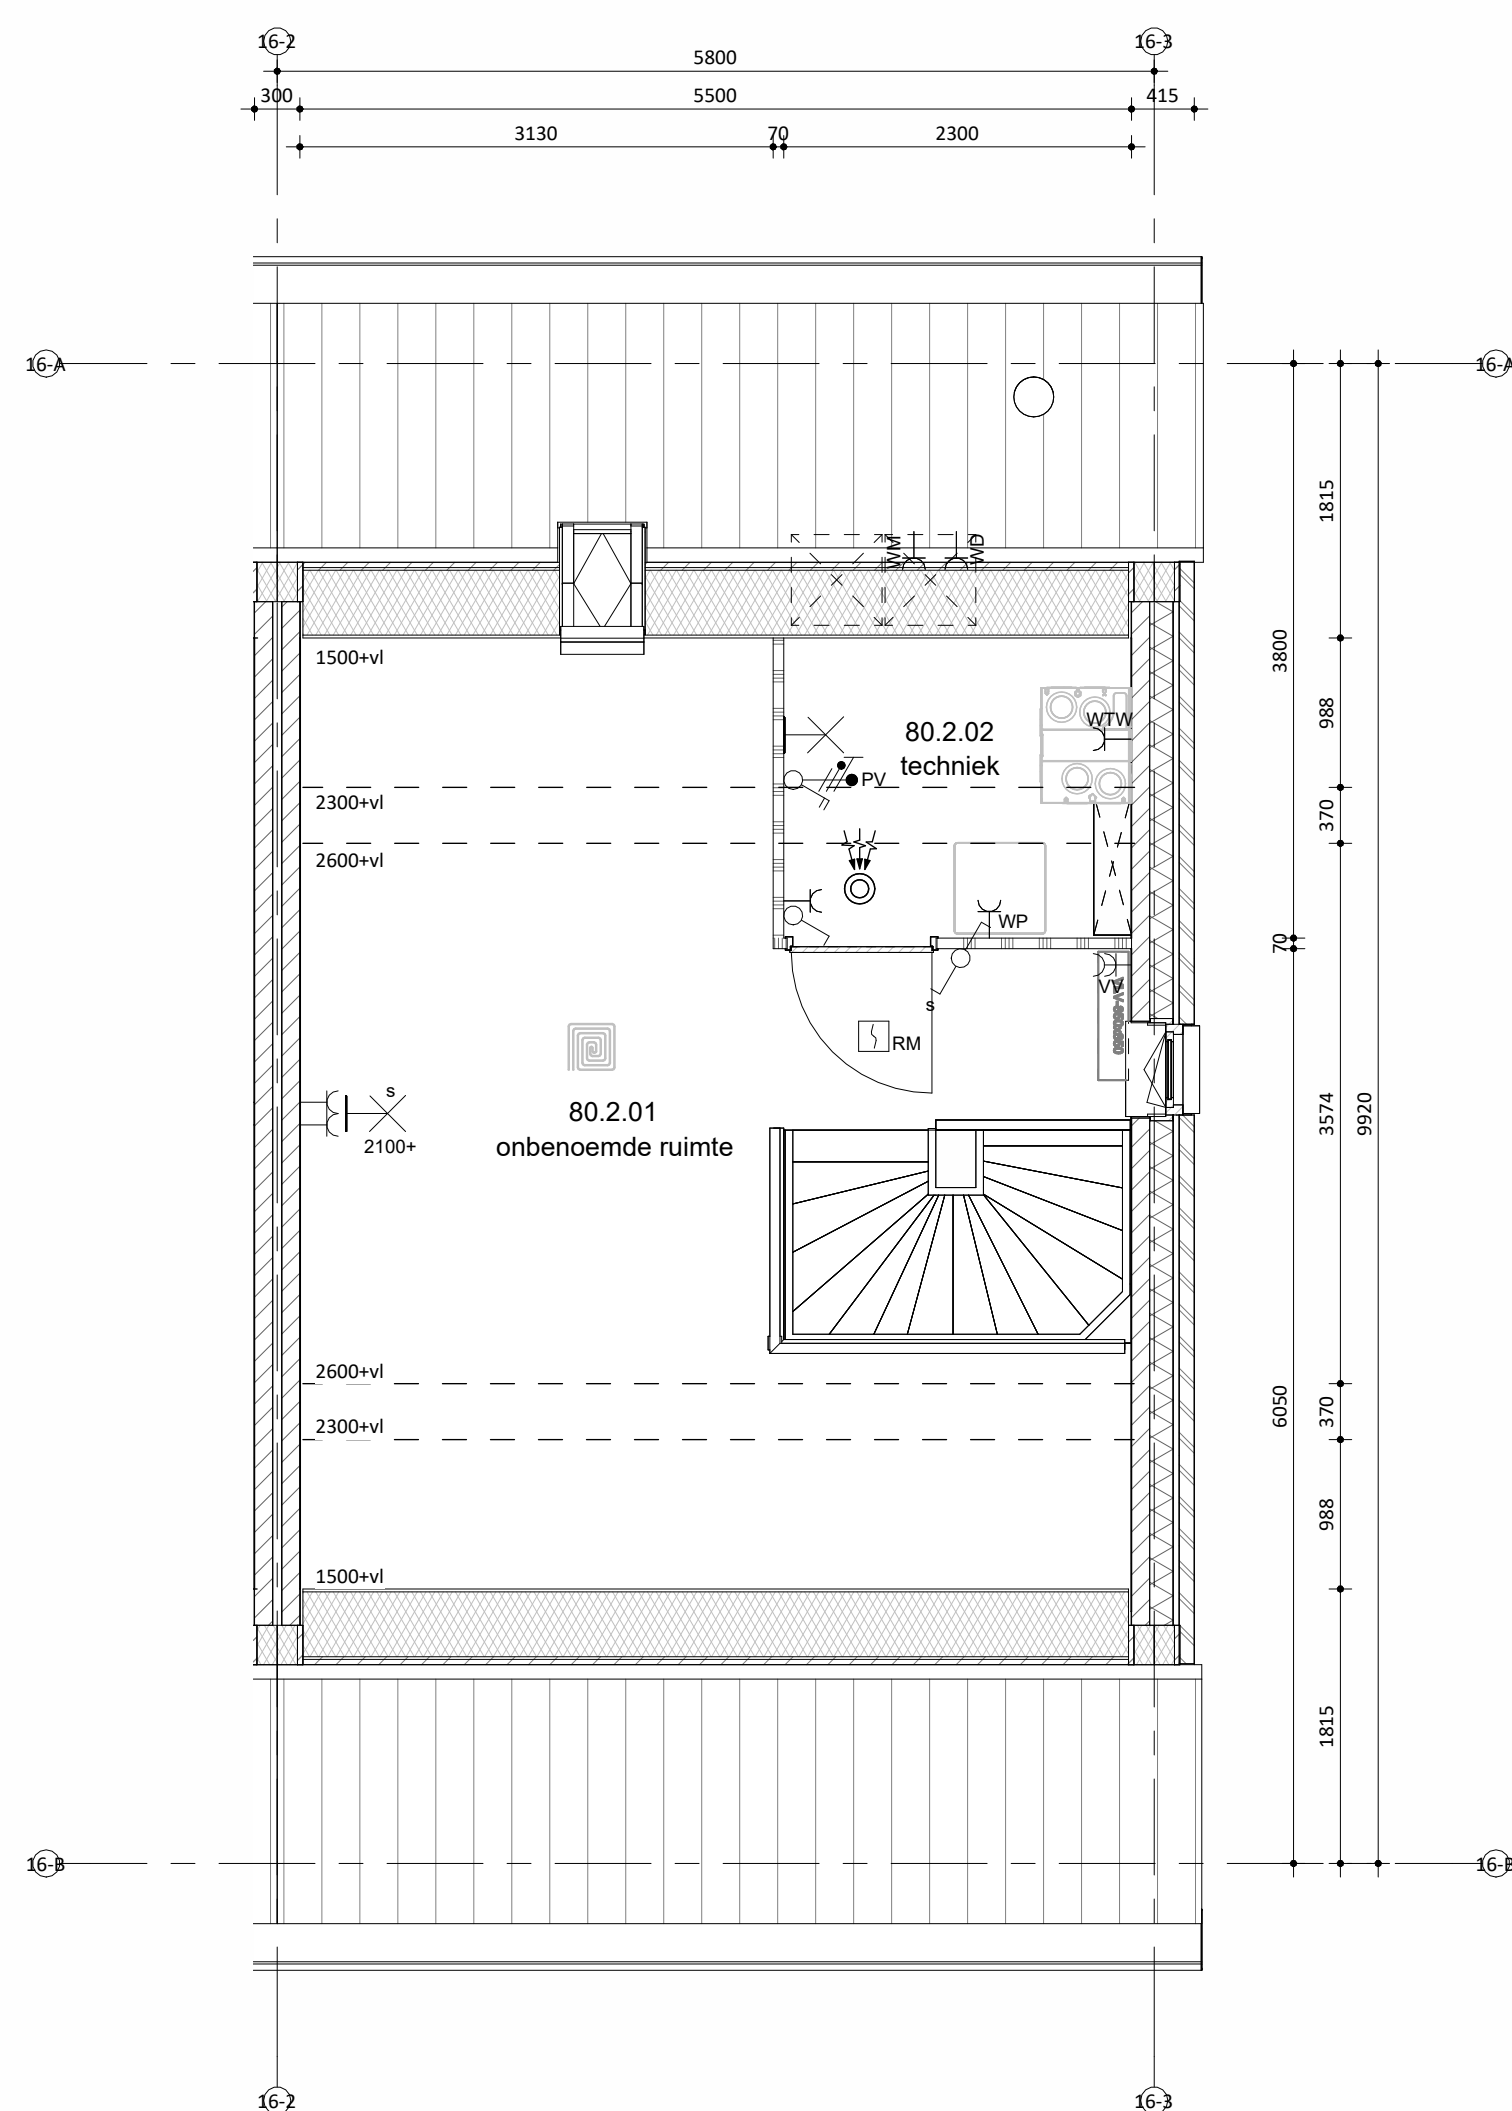

Tweede verdieping



Situatie

schaal 1:1000



onderdeel: Verkooptekening bnr 80
project: 52 woningen, Markant Fase 1 Zevenbergen

opdrachtgever: Markvelden-Noord VOF

datum: 22-04-2026 status: DEFINITIEF werknummer: 422440

schaal: 1:50/100 projectleider: - fase: bladnummer:

afmeting: A0 getekend: jk DO VK_80A