



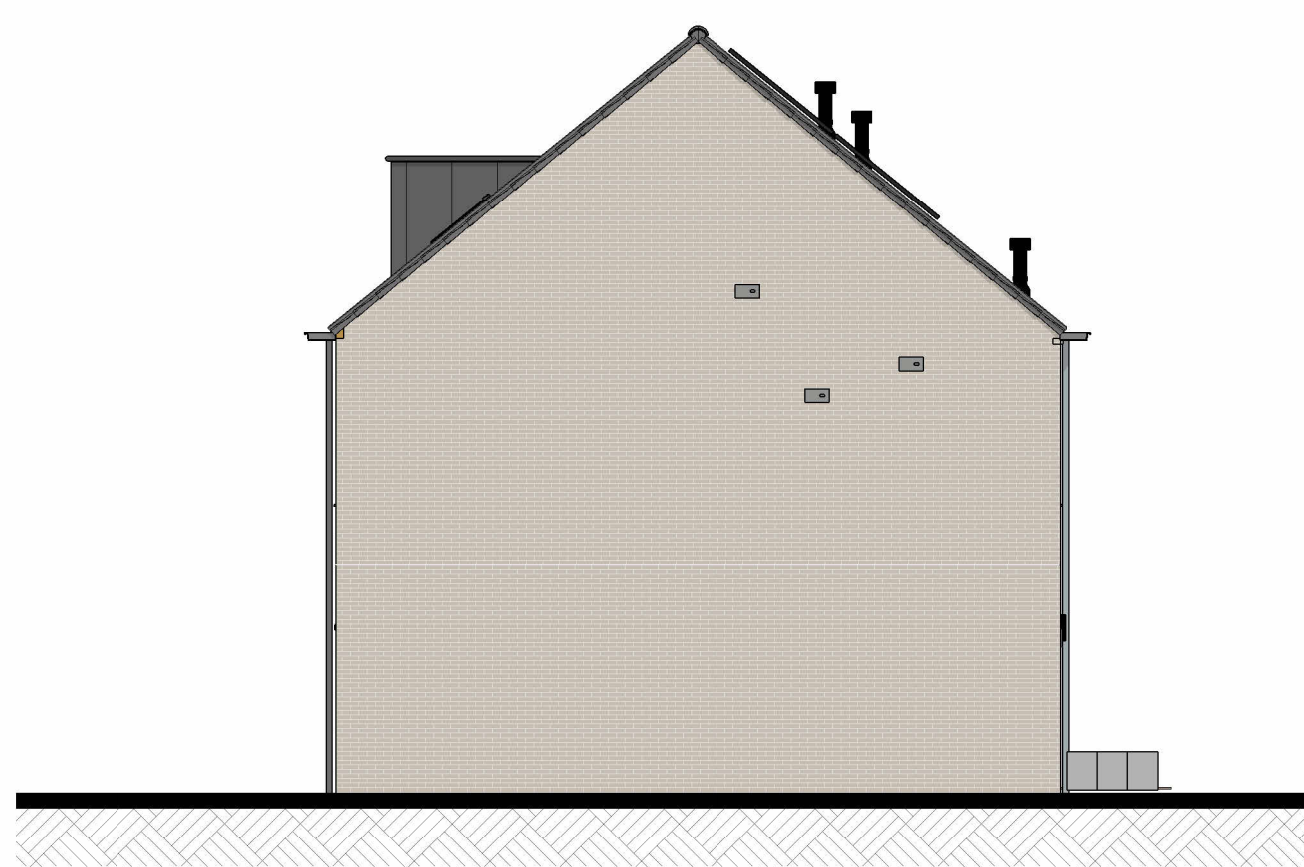

Linkergevel






Voorgevel

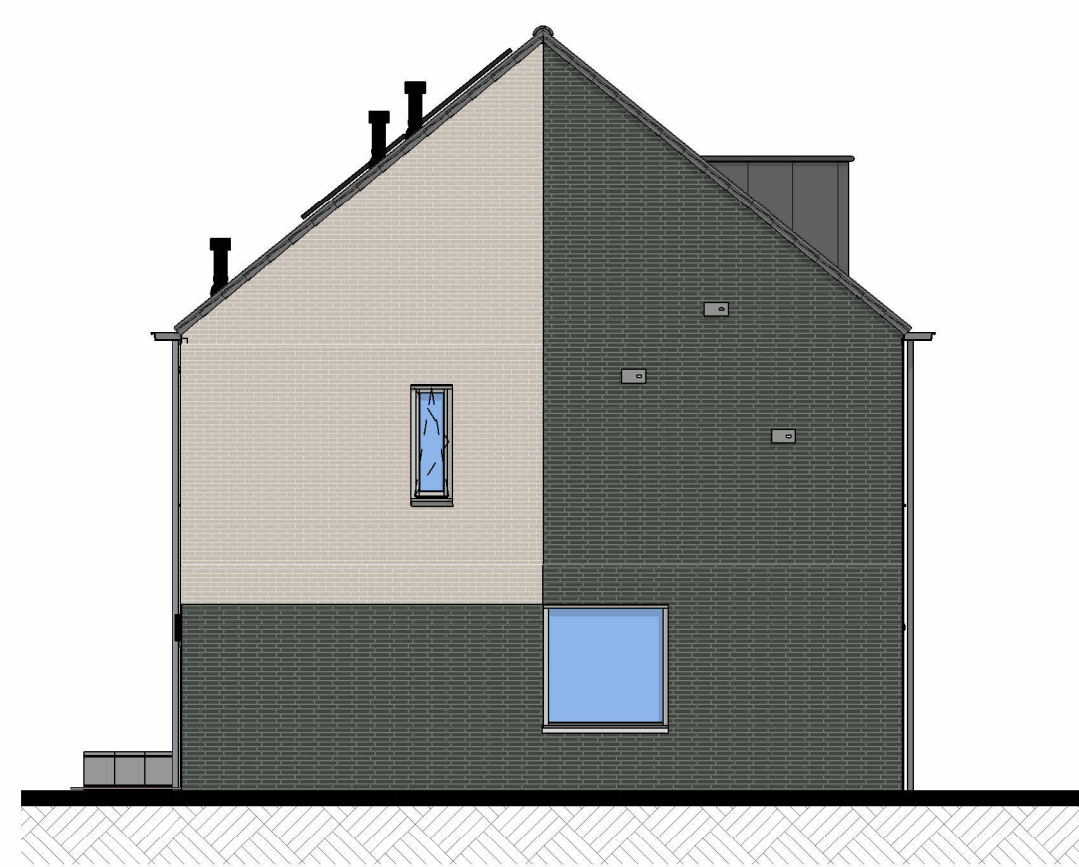


Rechtergevel




Achtergevel

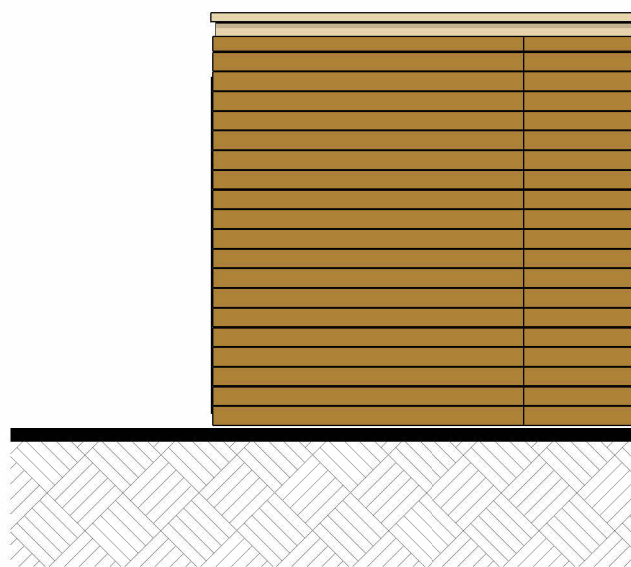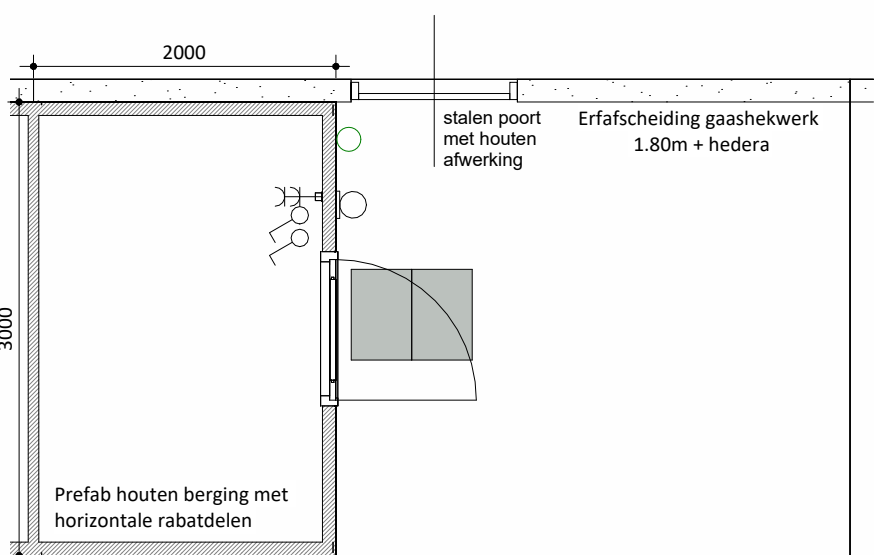 

Linker zijgevel berging

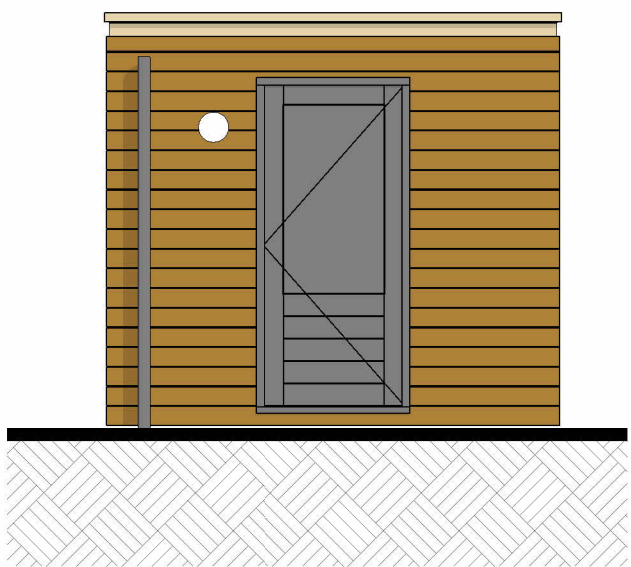

Voorgevel berging

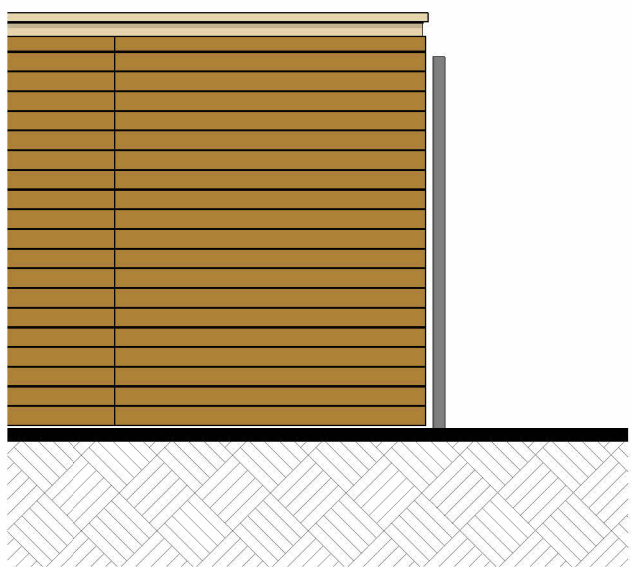

Rechter zijgevel berging

bnr 82 t/m 85

Onderdeel

speciaal gevelmateriaal

voegwerk

gevel metselwerk

voegwerk

kozijnen

(incl draaiende delen)

voordeur

laten/geveldragers

waterslagen tpv metselwerk

dakbedekking

hwa

Materiaal

keramische tegel (240x52mm),

horizontaal klezorenverband

cement, verdiepte voeg

baksteen handvorm KA1107,

waalformaat

cement, verdiepte voeg

hout

staal, verzink en gepoedercoat

prefab beton

keramische dakpan

voorzijde zink, achterzijde pvc

kleuren zijn indicatief en kunnen afwijken van de werkelijkheid

Kleur

355 blauwgroen gevlamd

lichtgrijs

grijs genuanceerd

lichtgrijze voeg


RAL 7047 telegrijs 4

RAL 7044 zijdegrijs

lichtgrijs


donker, antraciet

naturol, grijs

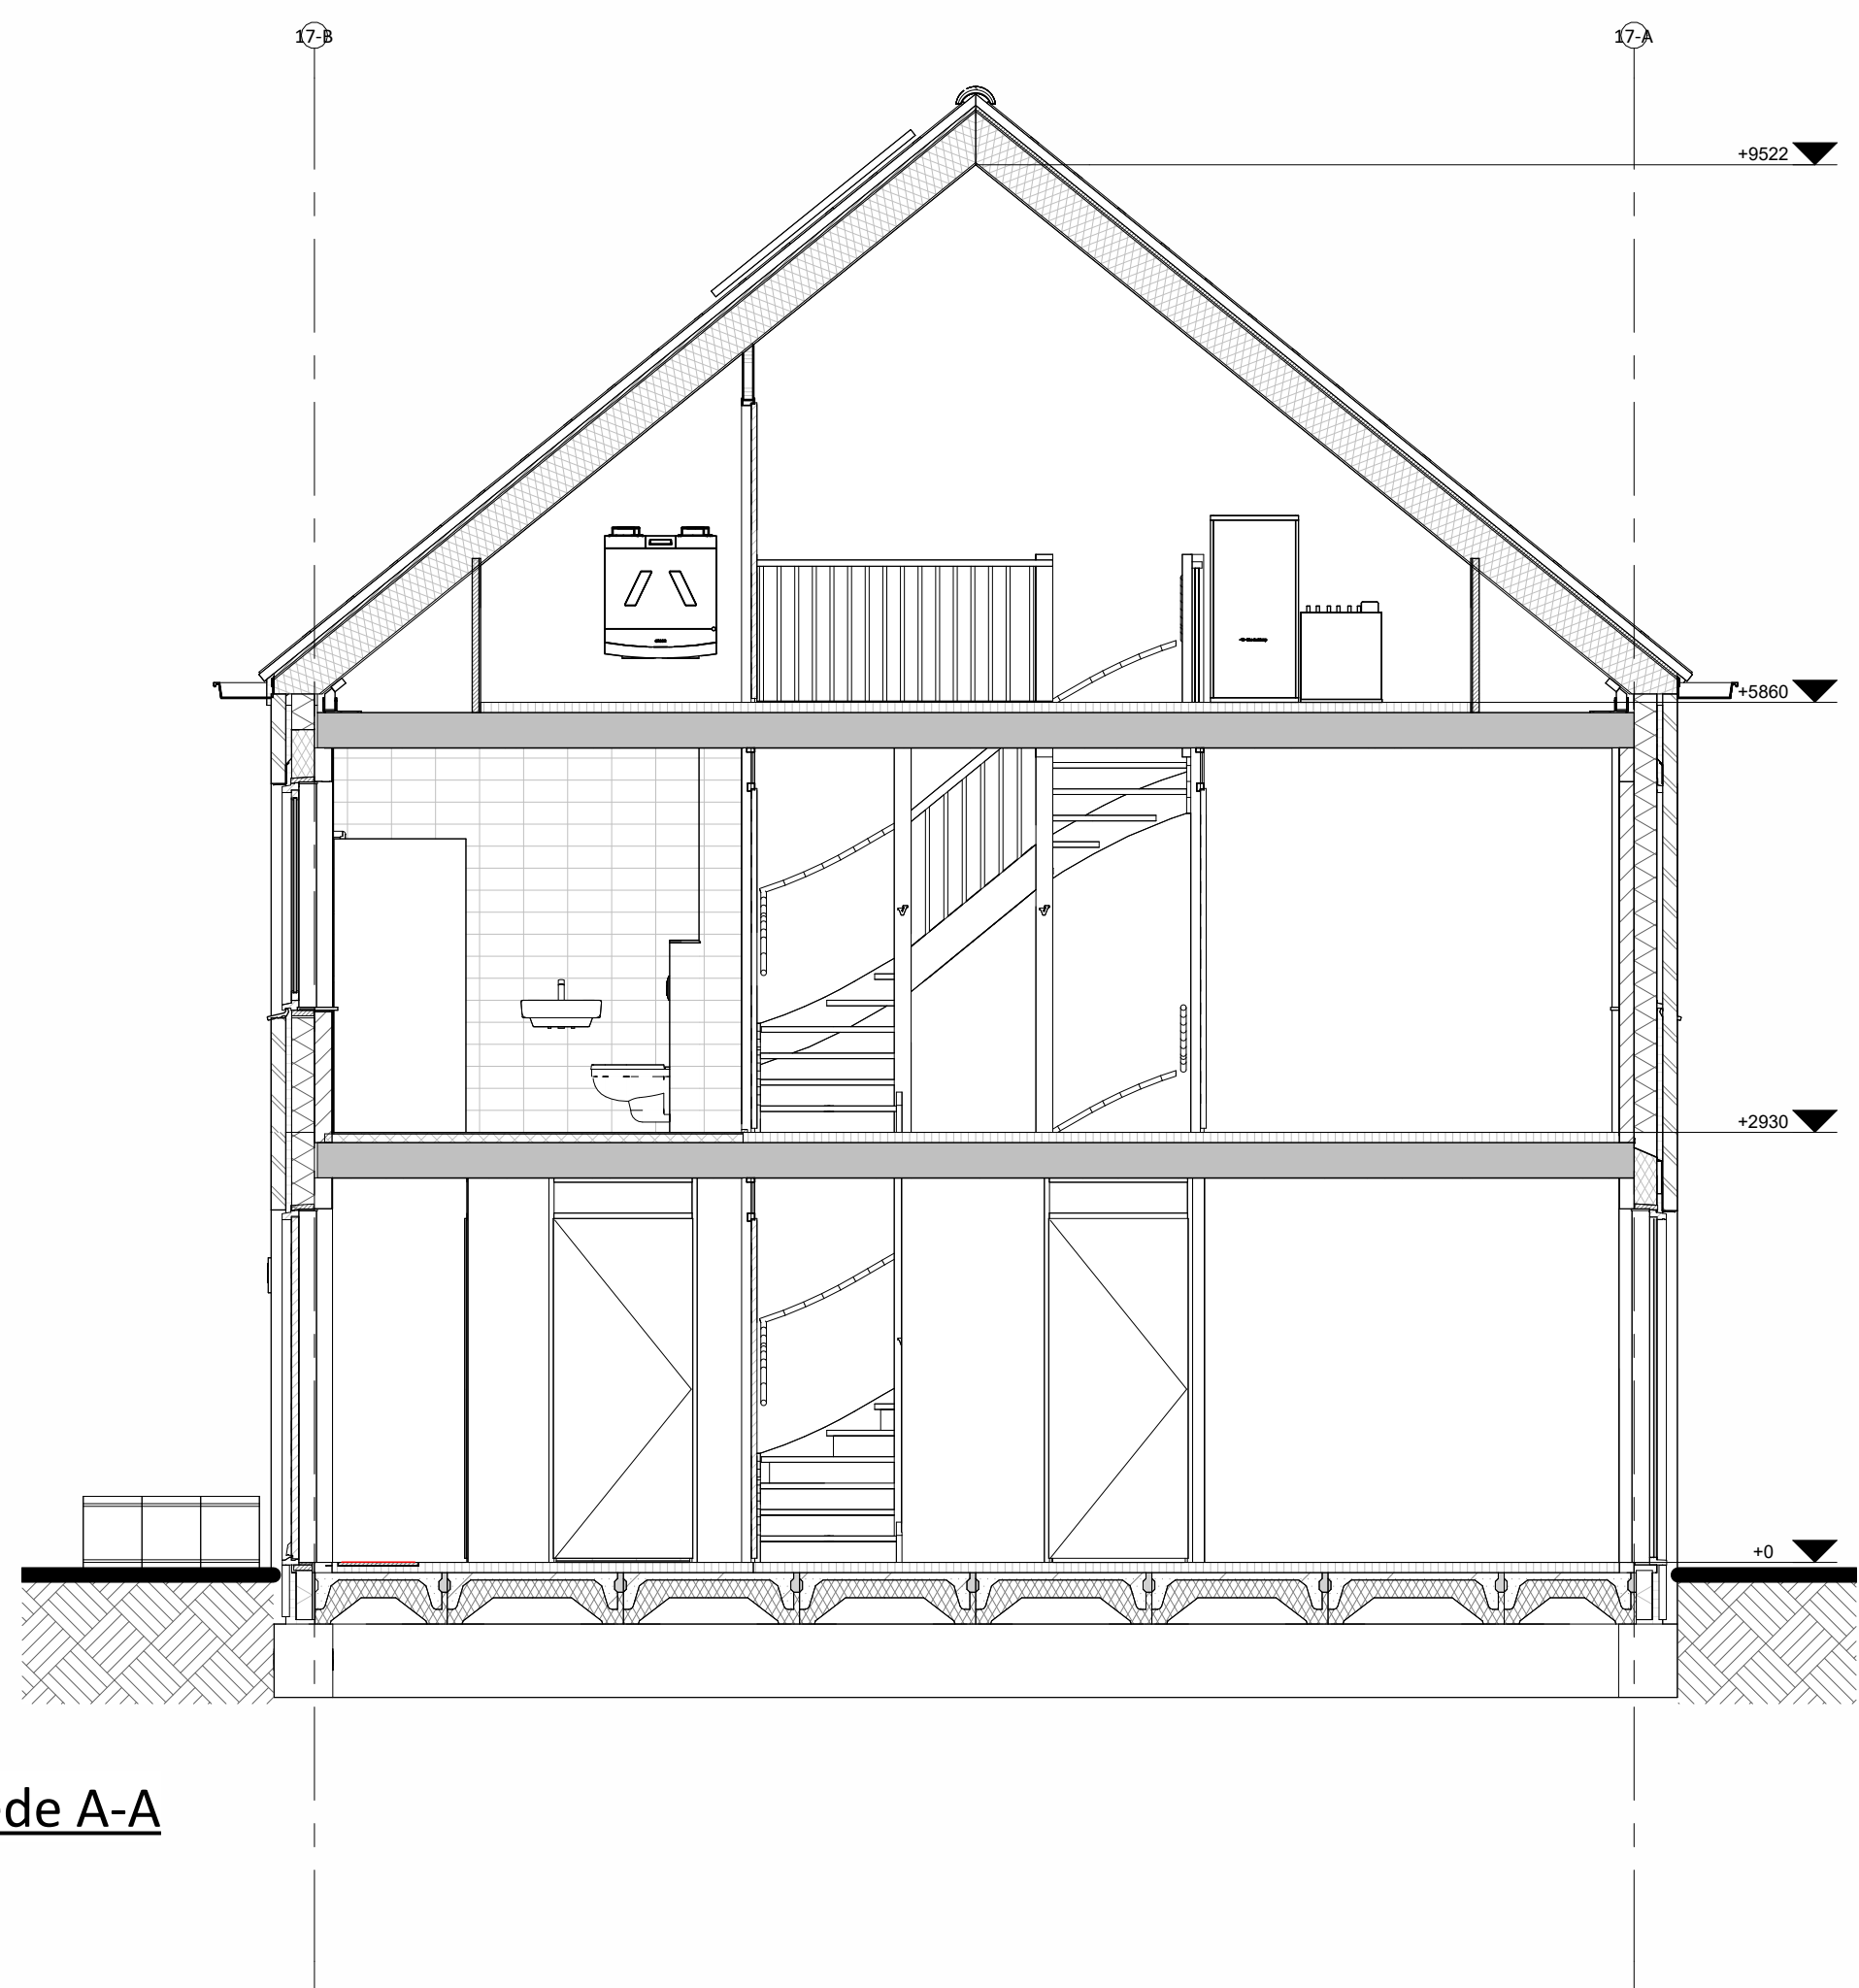


Doorsnede A-A


Hoogte (v.o.l.)	Symbol	Omschrijving
		Groepenkast
Plafond		Centraaldoos t.b.v. lichtpunt zonder armatuur
2100		Wandlichtpunt zonder armatuur
1200		Beldrukker
2500		Schel
1500		Videofontoestel
Plafond		Rookmelder optisch
1050		Enkelpolige schakelaar
1050		Enkelpolige schakelaar met wandcontactdoos
1050		Serieschakelaar
1050		Wisselschakelaar
1050		Kruisschakelaar
300		Loze leiding
300		CAI aansluitpunt
300		UTP aansluitpunt
300		Enkele wandcontactdoos
300		Dubbele wandcontactdoos
300		Wandcontactdoos 2-voudig opbouw
300		E-RAD - Elekt. radiator badkamer
300		WP - Wasmachine
300		WM - Wasmachine
300		WD - Wasdroger
1500		CO2 Sensor (t.b.v. ventilatie systeem)
1500		Thermostaat RF
1700		Centraal aardpunt badkamer
vloer		Aardmat
Plafond		Ventilatie Afzuig-ventiel
Plafond		Ventilatie Inblaas-ventiel
		WTW unit
		Verdelers vloerverwarming

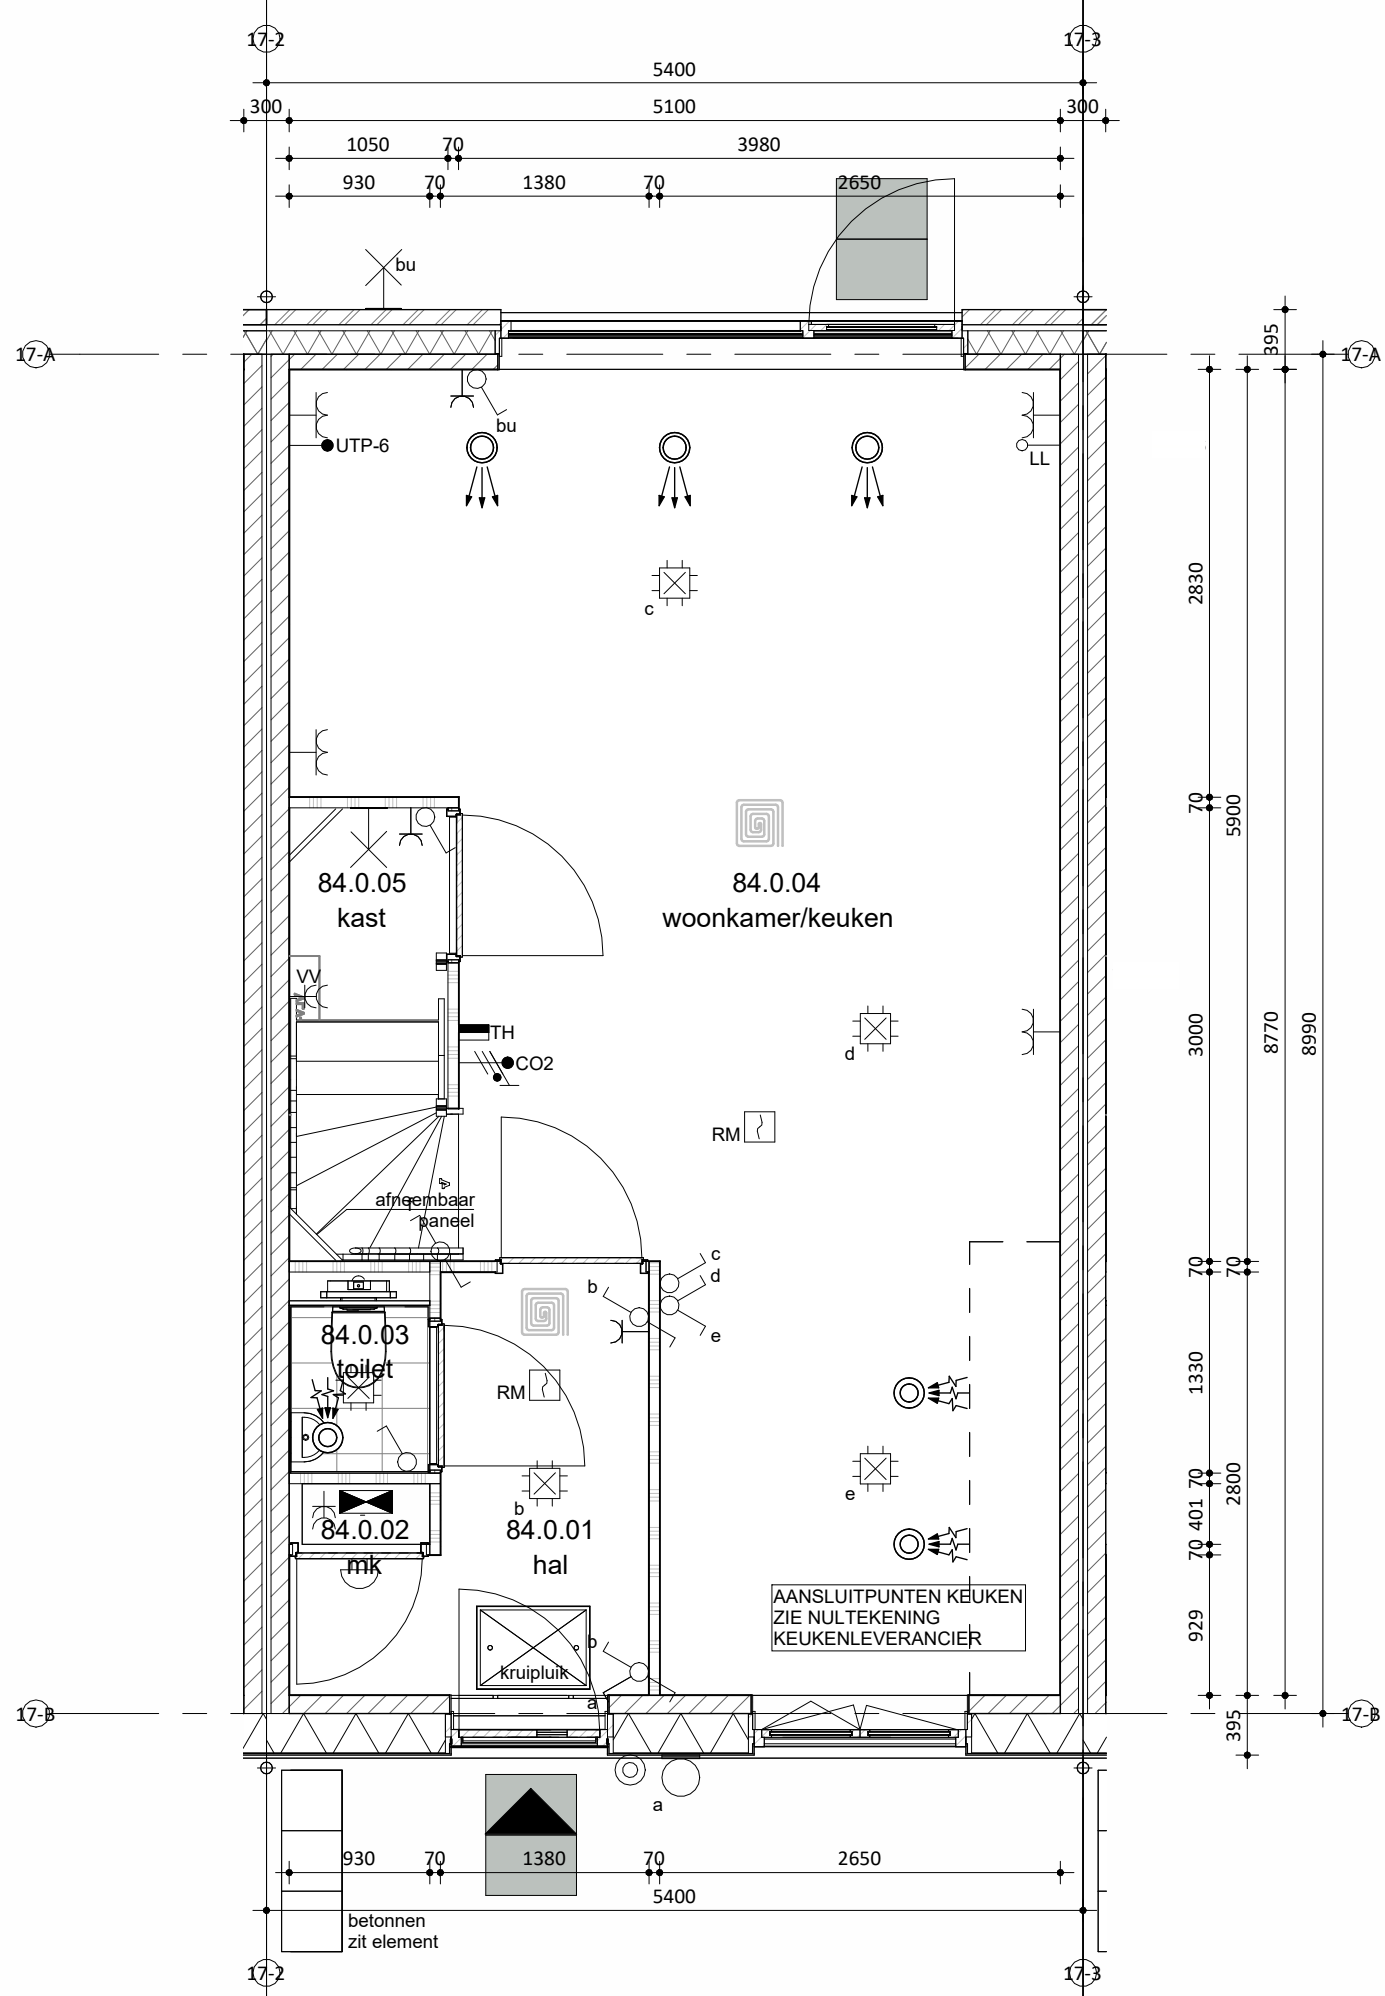

Begane grond

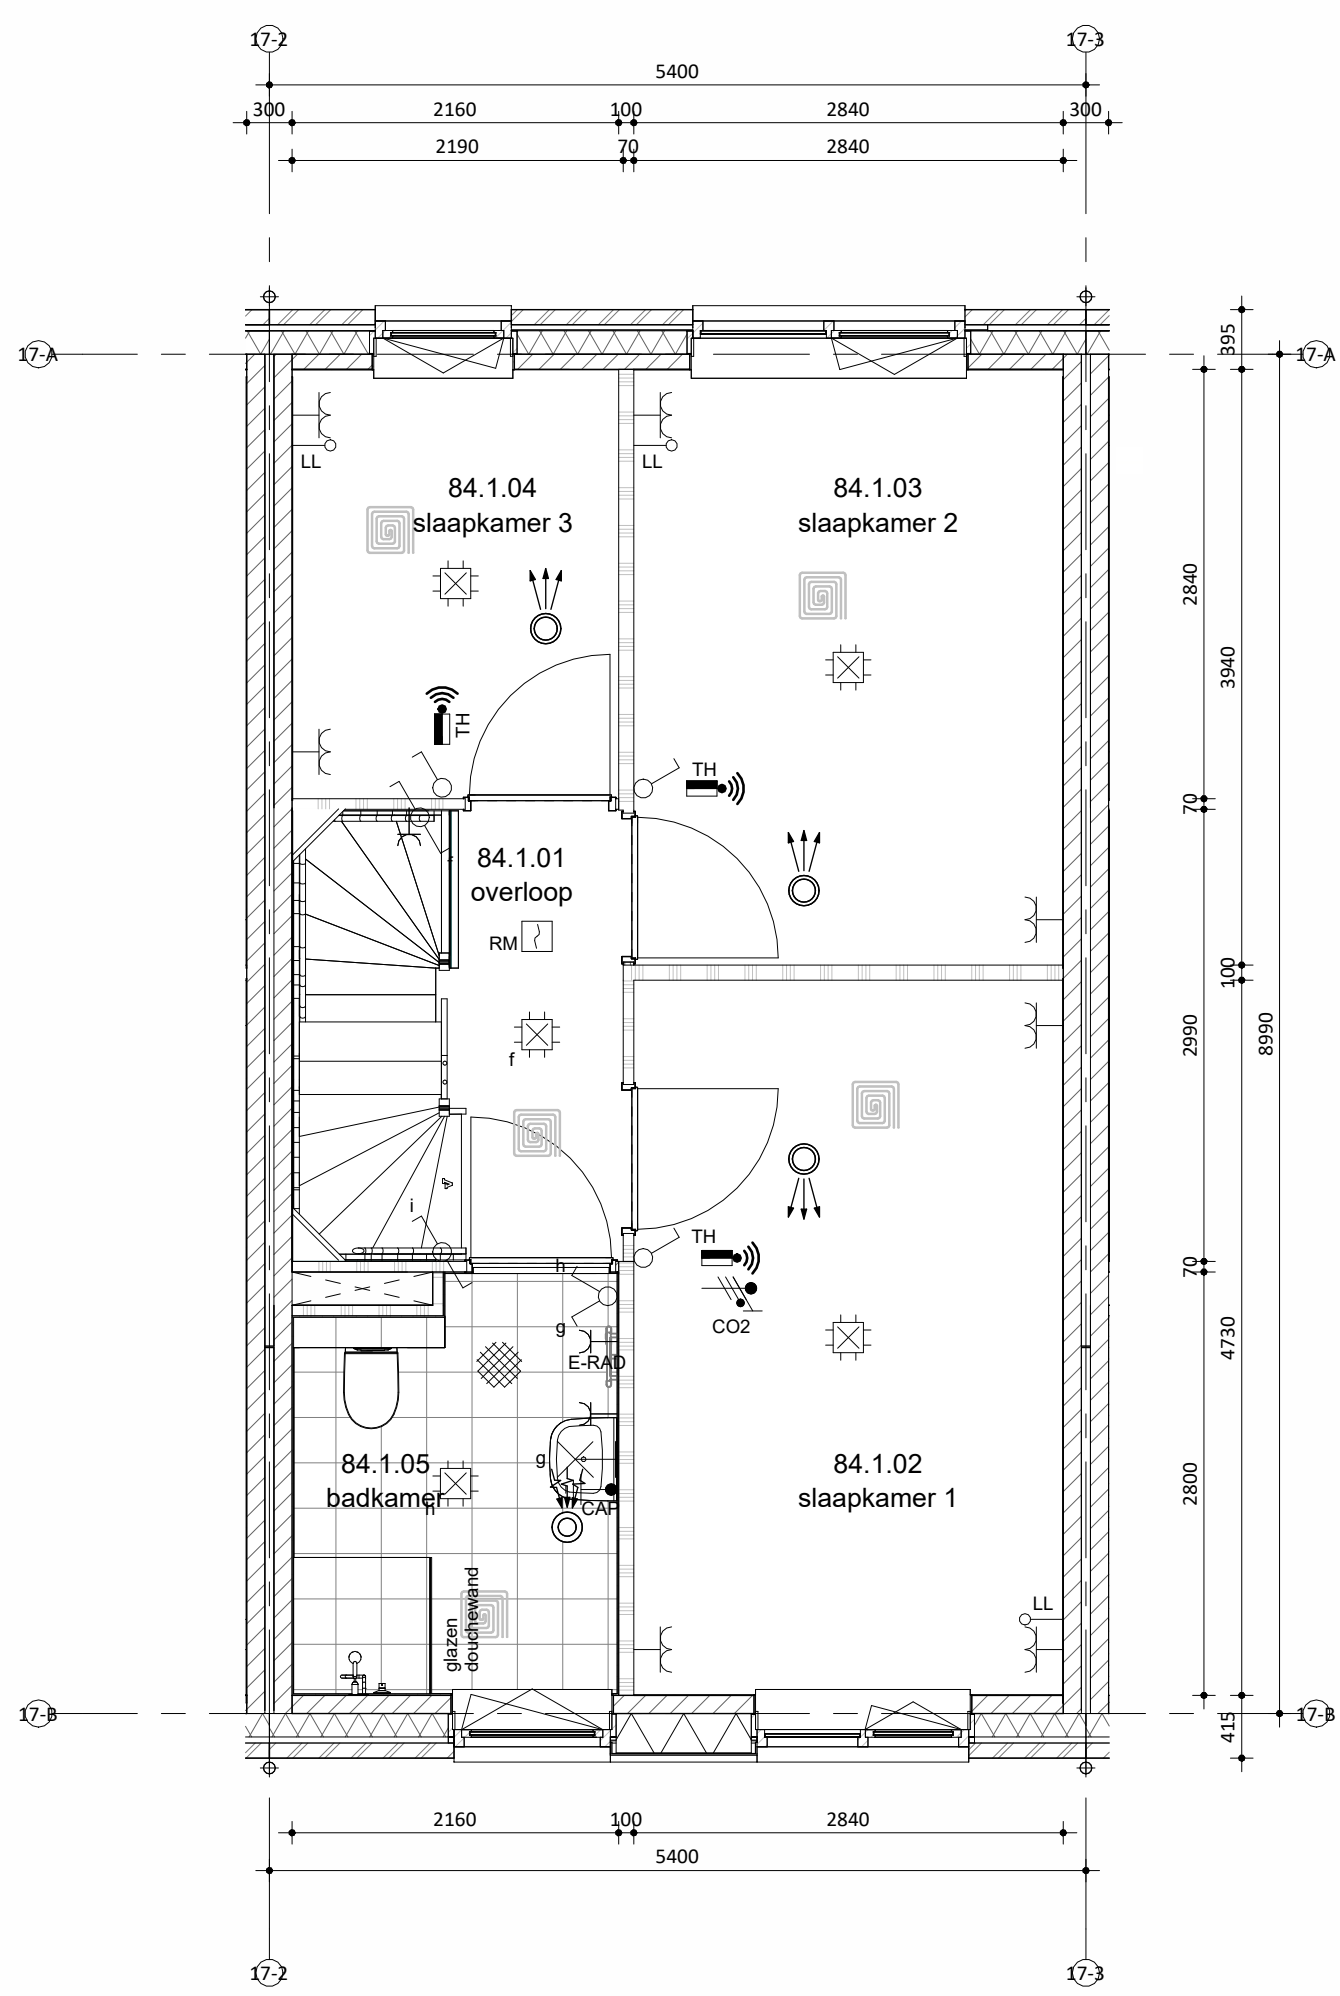

Eerste verdieping

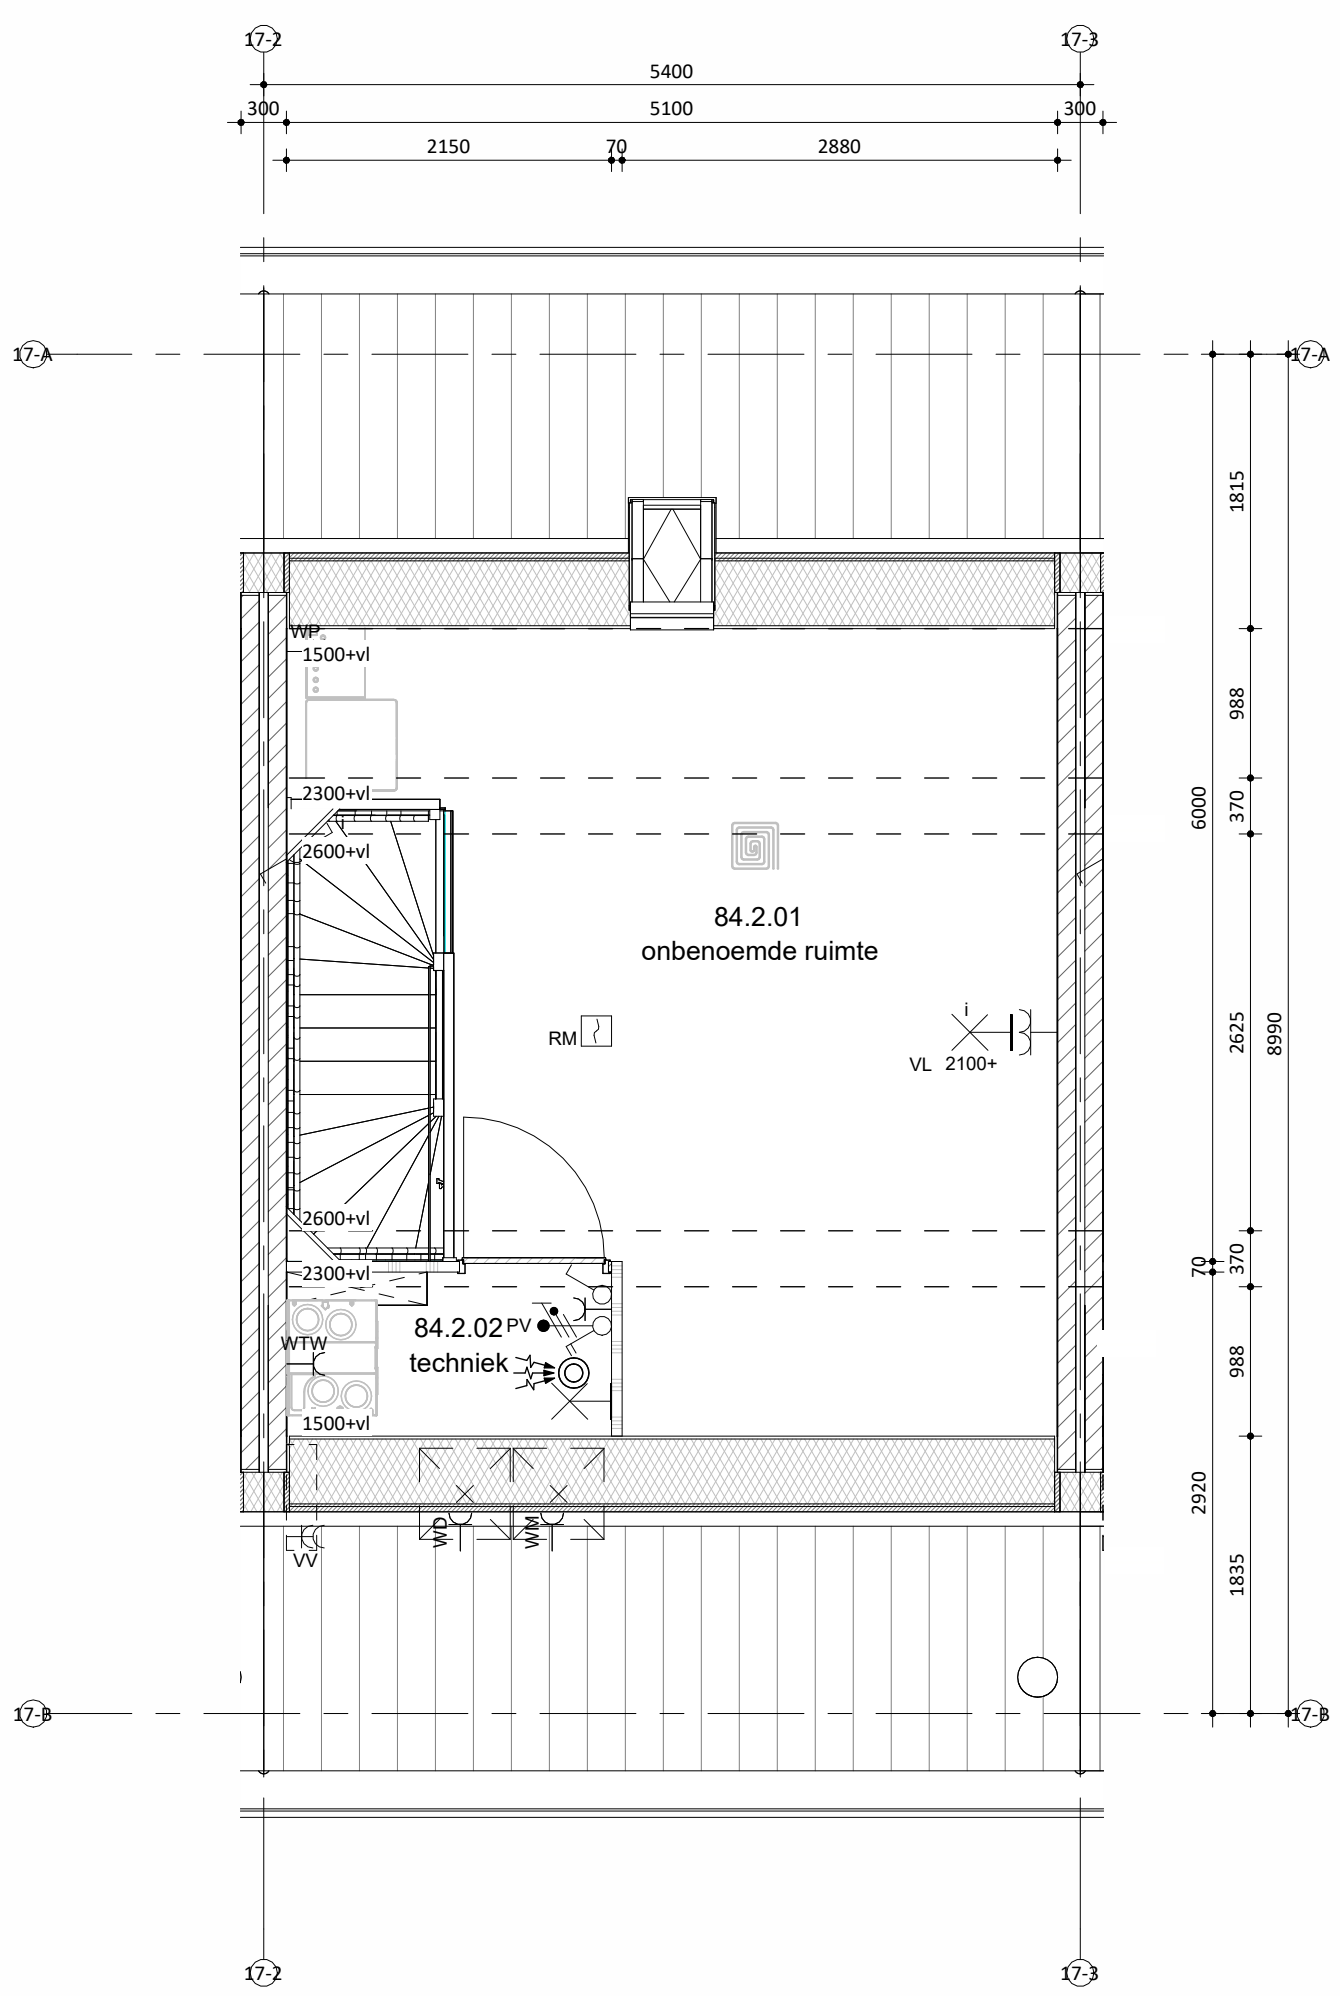


Tweede verdieping



Situatie

schaal 1:1000

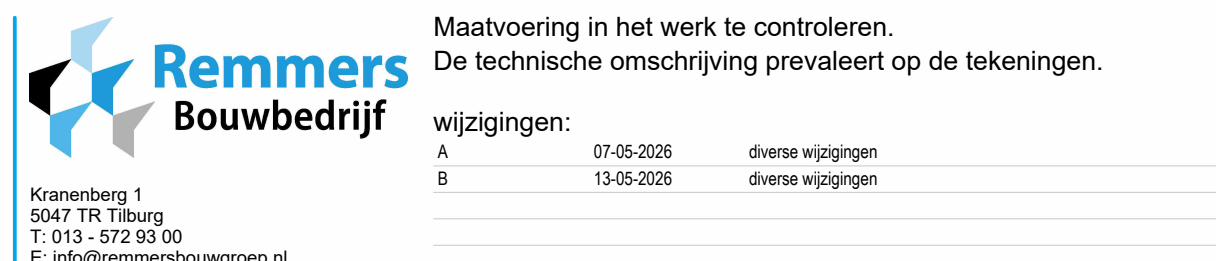

onderdeel:	Verkooptekening bnr 84
project:	52 woningen, Markant Fase 1 Zevenbergen
opdrachtgever:	Markvelden-Noord VOF
datum:	22-04-2026
status:	DEFINITIEF
werknnummer:	422440
schaa:	1:50/100
projectleider:	-
fase:	-
bladnummer:	-
afmeting:	A0
getekend:	jk DO
VK_84B	