



Linkergevel

Voorgevel


Rechtergevel

Achtergevel


bnr 82 l/m 85  
 Onderdeel  
 speciaal gevelmateriaal  
 voegwerk  
 gevel metselwerk  
 voegwerk  
 kozijnen  
 (incl draaiende delen)  
 voordeur  
 lateien/geveldragers  
 waterslagen tpv metselwerk  
 waterslagen tpv STO  
 dakbedekking  
 hwa

Materiaal	Kleur
glas mozaik	Blue Sky
cement, verdiepte voeg	manhattan
baksteen handvorm kloosterwaard	grijs genueanceerd
Nunspeet, waalformaat	lichtgrijze voeg
hout	RAL 7047 telegrijs 4
hout	RAL 7047 telegrijs 4
staal, verzink en gepoedercoat	RAL 7044 zijdegrijs
prefab beton	lichtgrijs
aluminium	RAL 7047 telegrijs 4
keramische dakpan	donker, antraciet
voorzijde zink, achterzijde pvc	naturel, grijs


kleuren zijn indicatief en kunnen afwijken van de werkelijkheid

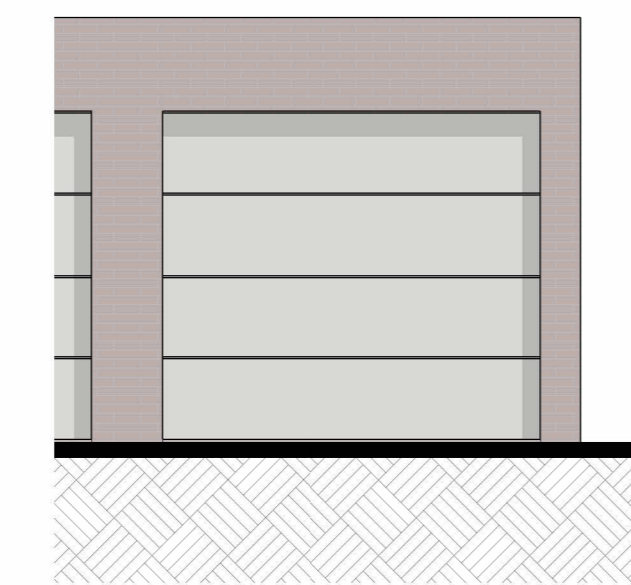


Voorgevel berging

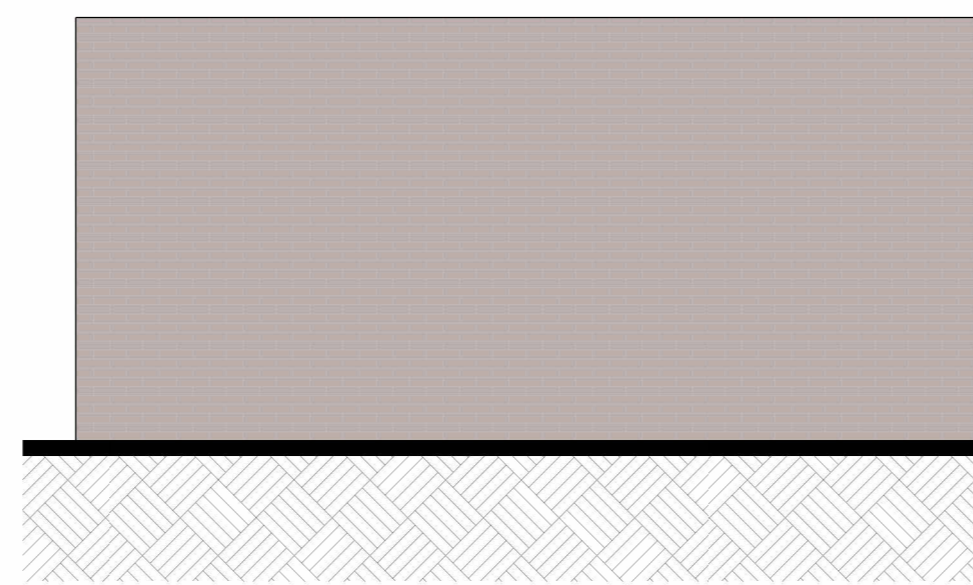

Zijgevel berging

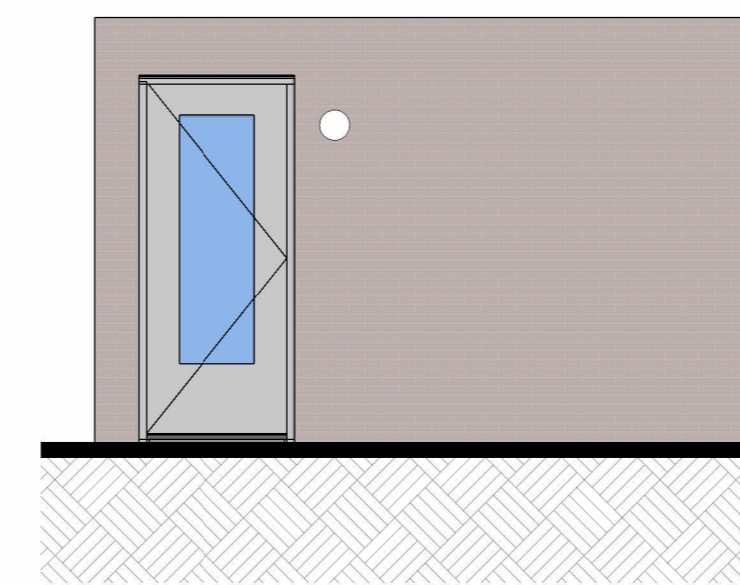


Achtergevel berging

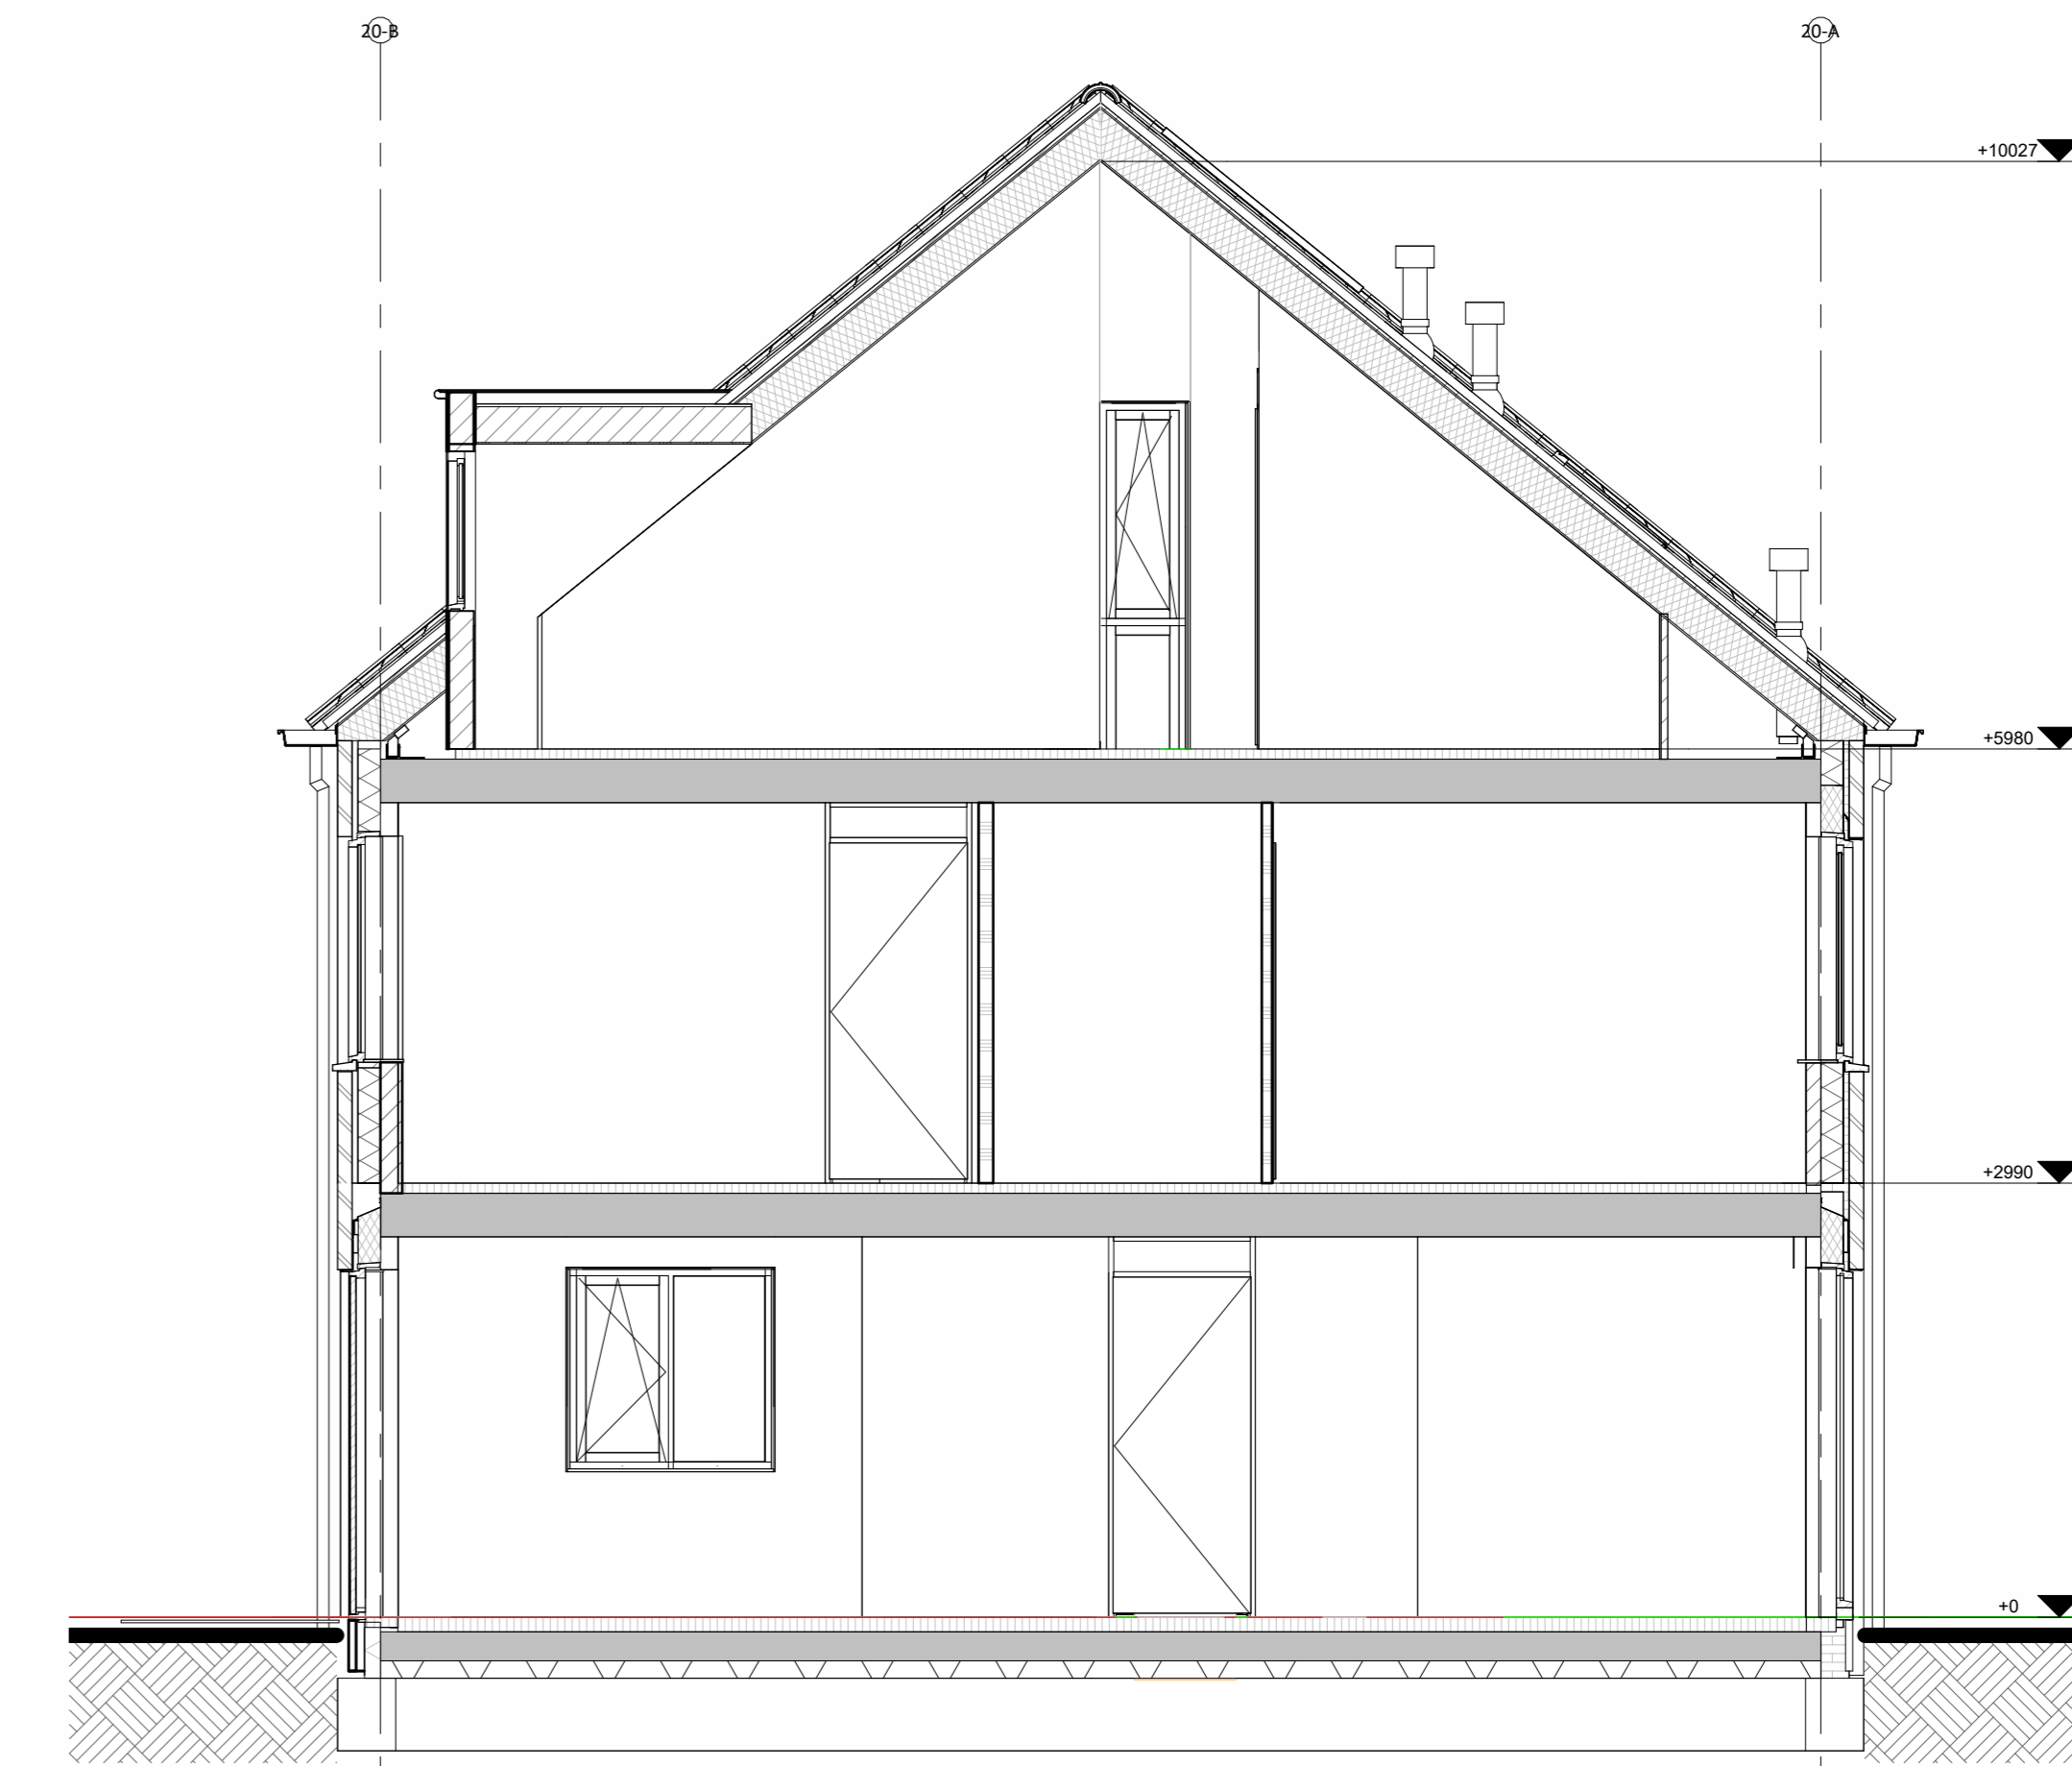


Doorsnede A-A

Hoogte (v.l.)	Symbol	Omschrijving
	■	Groepenkast
Plafond	⊗	Centraaldoos t.b.v. lichtpunt zonder armatuur
2100	⊗	Wandlichtpunt zonder armatuur
1200	⊗	Beldrukker
2500	⊗	Schel
1500	⊗	Videofoonbestel
Plafond	⊗	Roekmelder optisch
1050	⊗	Enkelpolige schakelaar
1050	⊗	Enkelpolige schakelaar met wandcontactdoos
1050	⊗	Serieschakelaar
1050	⊗	Wisselschakelaar
1050	⊗	Kruisschakelaar
300	— LL	Loze leiding
300	— ZW	Loze leiding Zonwering
300	— CAI	CAI aansluitpunt
300	— UTP	UTP aansluitpunt
300	⊗	Enkele wandcontactdoos
300	⊗	Dubbele wandcontactdoos
300	⊗	Wandcontactdoos 2-voudig opbouw
300	⊗	Wandcontactdoos 2-voudig opbouw Vloerverwarming
300	⊗	E-RAD - Elektr. radiator badkamer 260°-VL
300	⊗	WP - Wärmepomp n.l.b.
300	⊗	WM - Wasmaschine 1200°-VL
300	⊗	WD - Wasdroger 1200°-VL
1500	⊗	CO2 Sensor (t.b.v. ventilatie systeem)
1500	⊗	Thermostaat RF
1700	⊗	Centraal aardpunt badkamer
vloer	⊗	Aardmat
Plafond	⊗	Ventilatie Afzuig-ventiel
Plafond	⊗	Ventilatie Inblaas-ventiel
	⊗	WTW unit
	⊗	Verdeler vloerverwarming


bnr 93

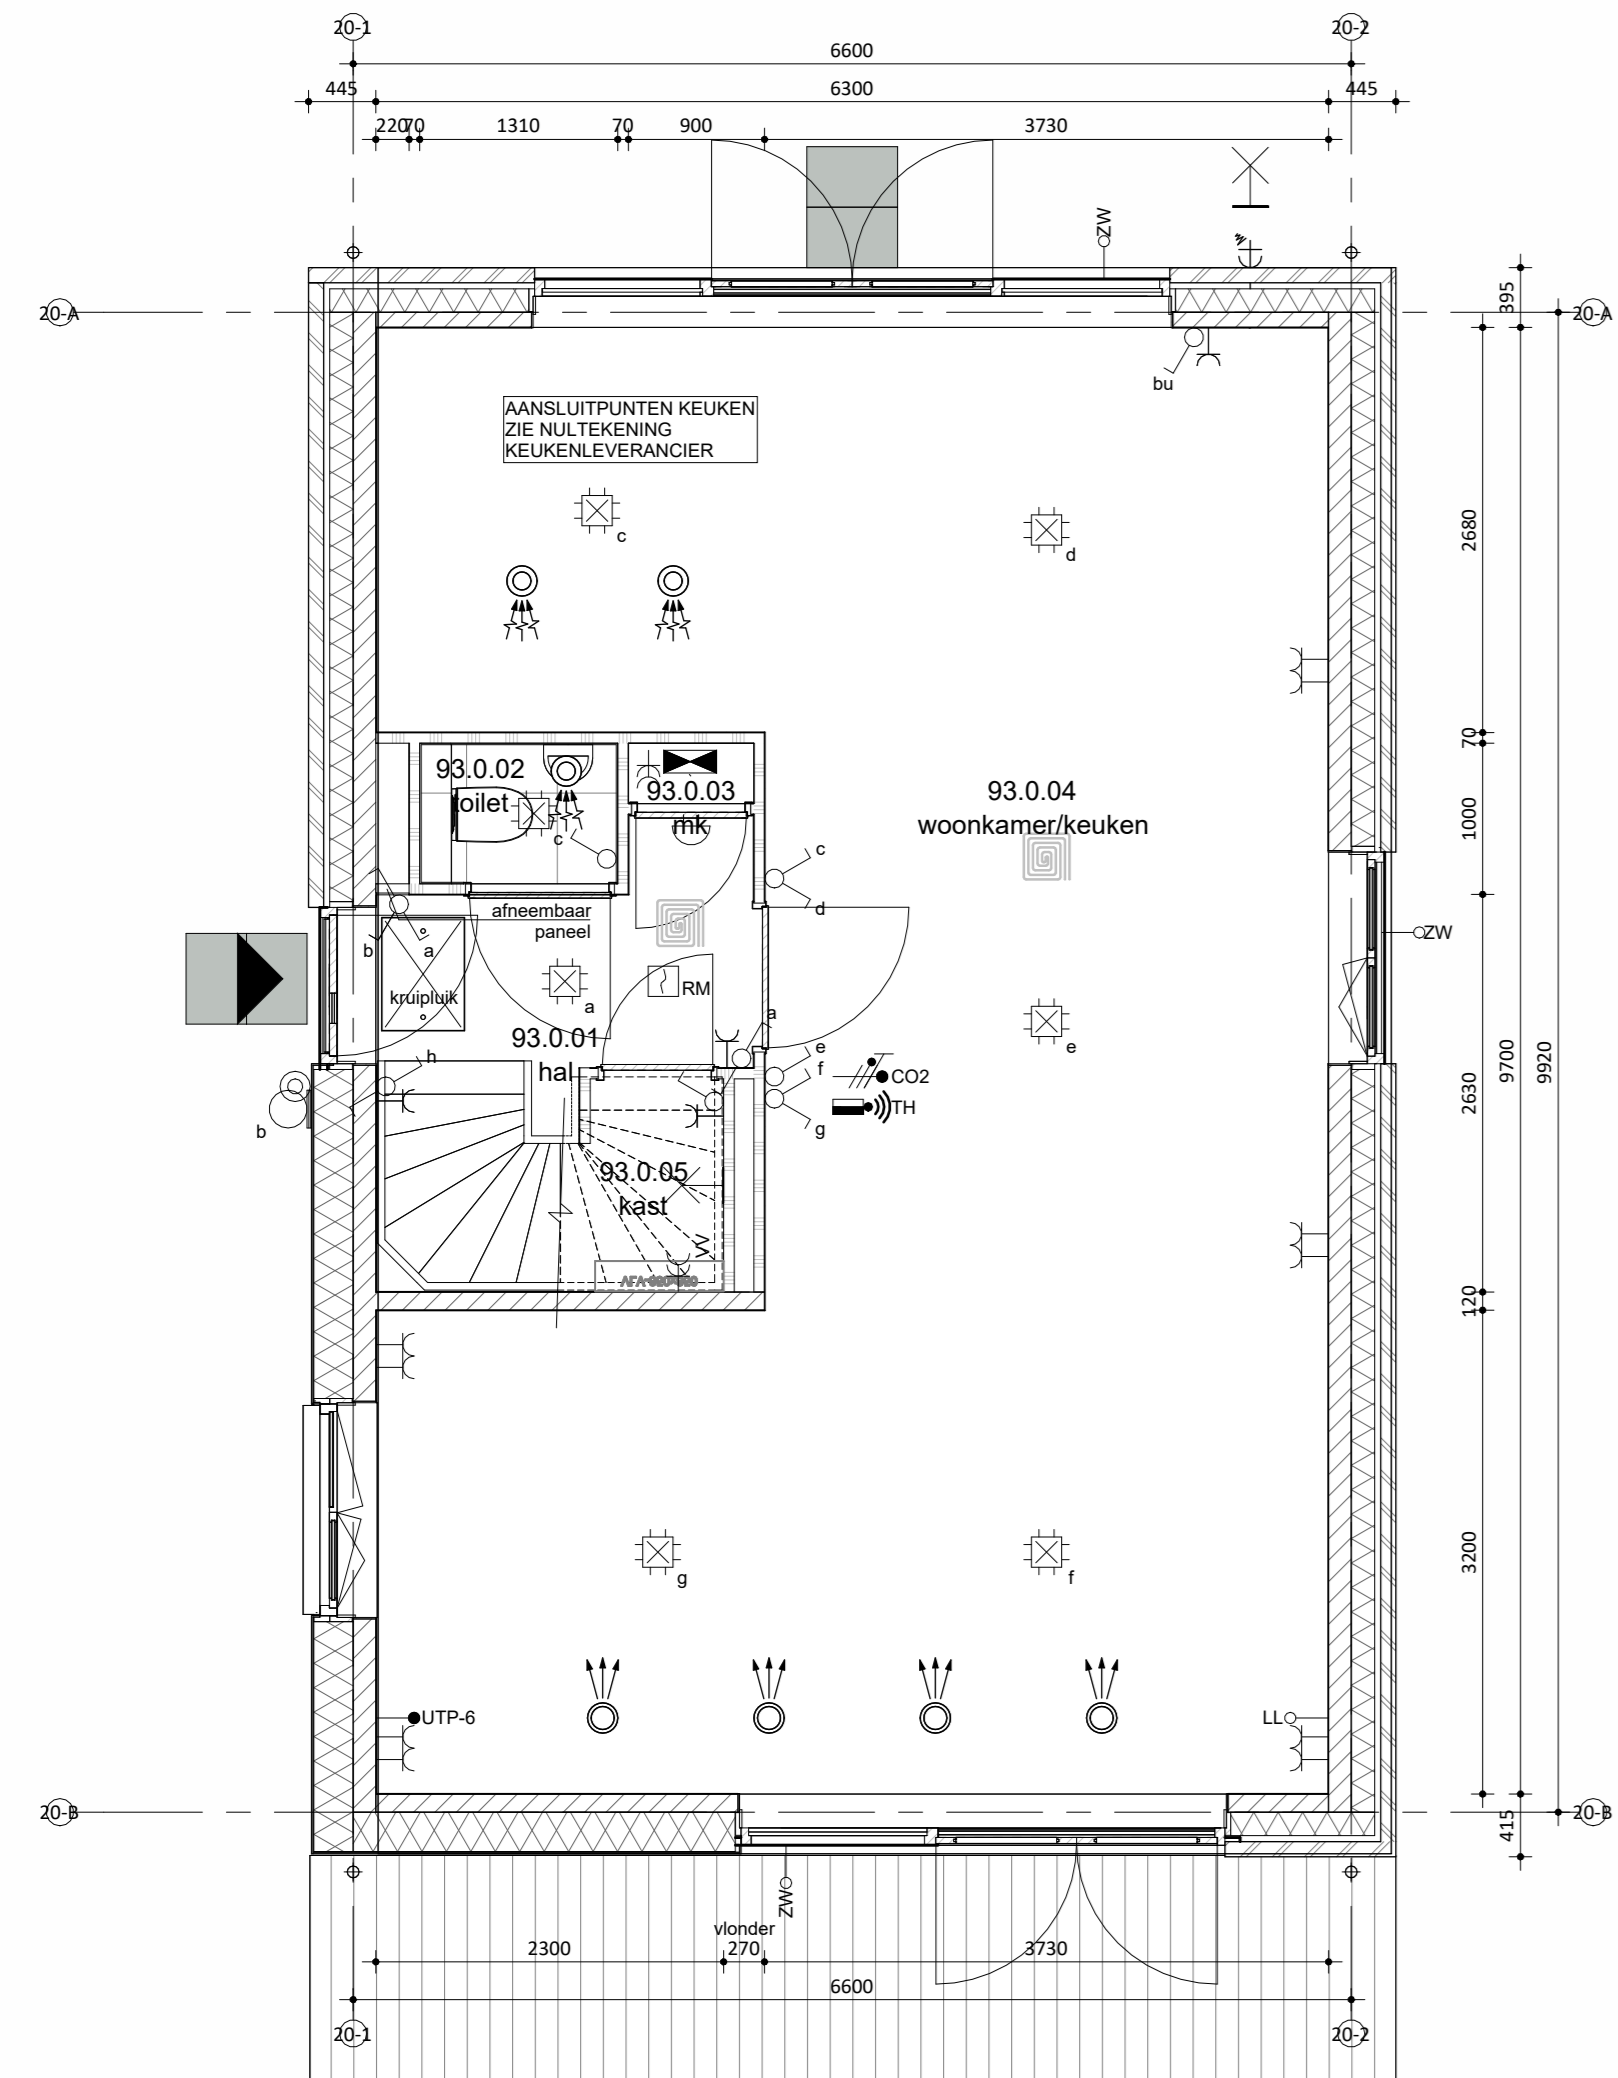

Begane grond

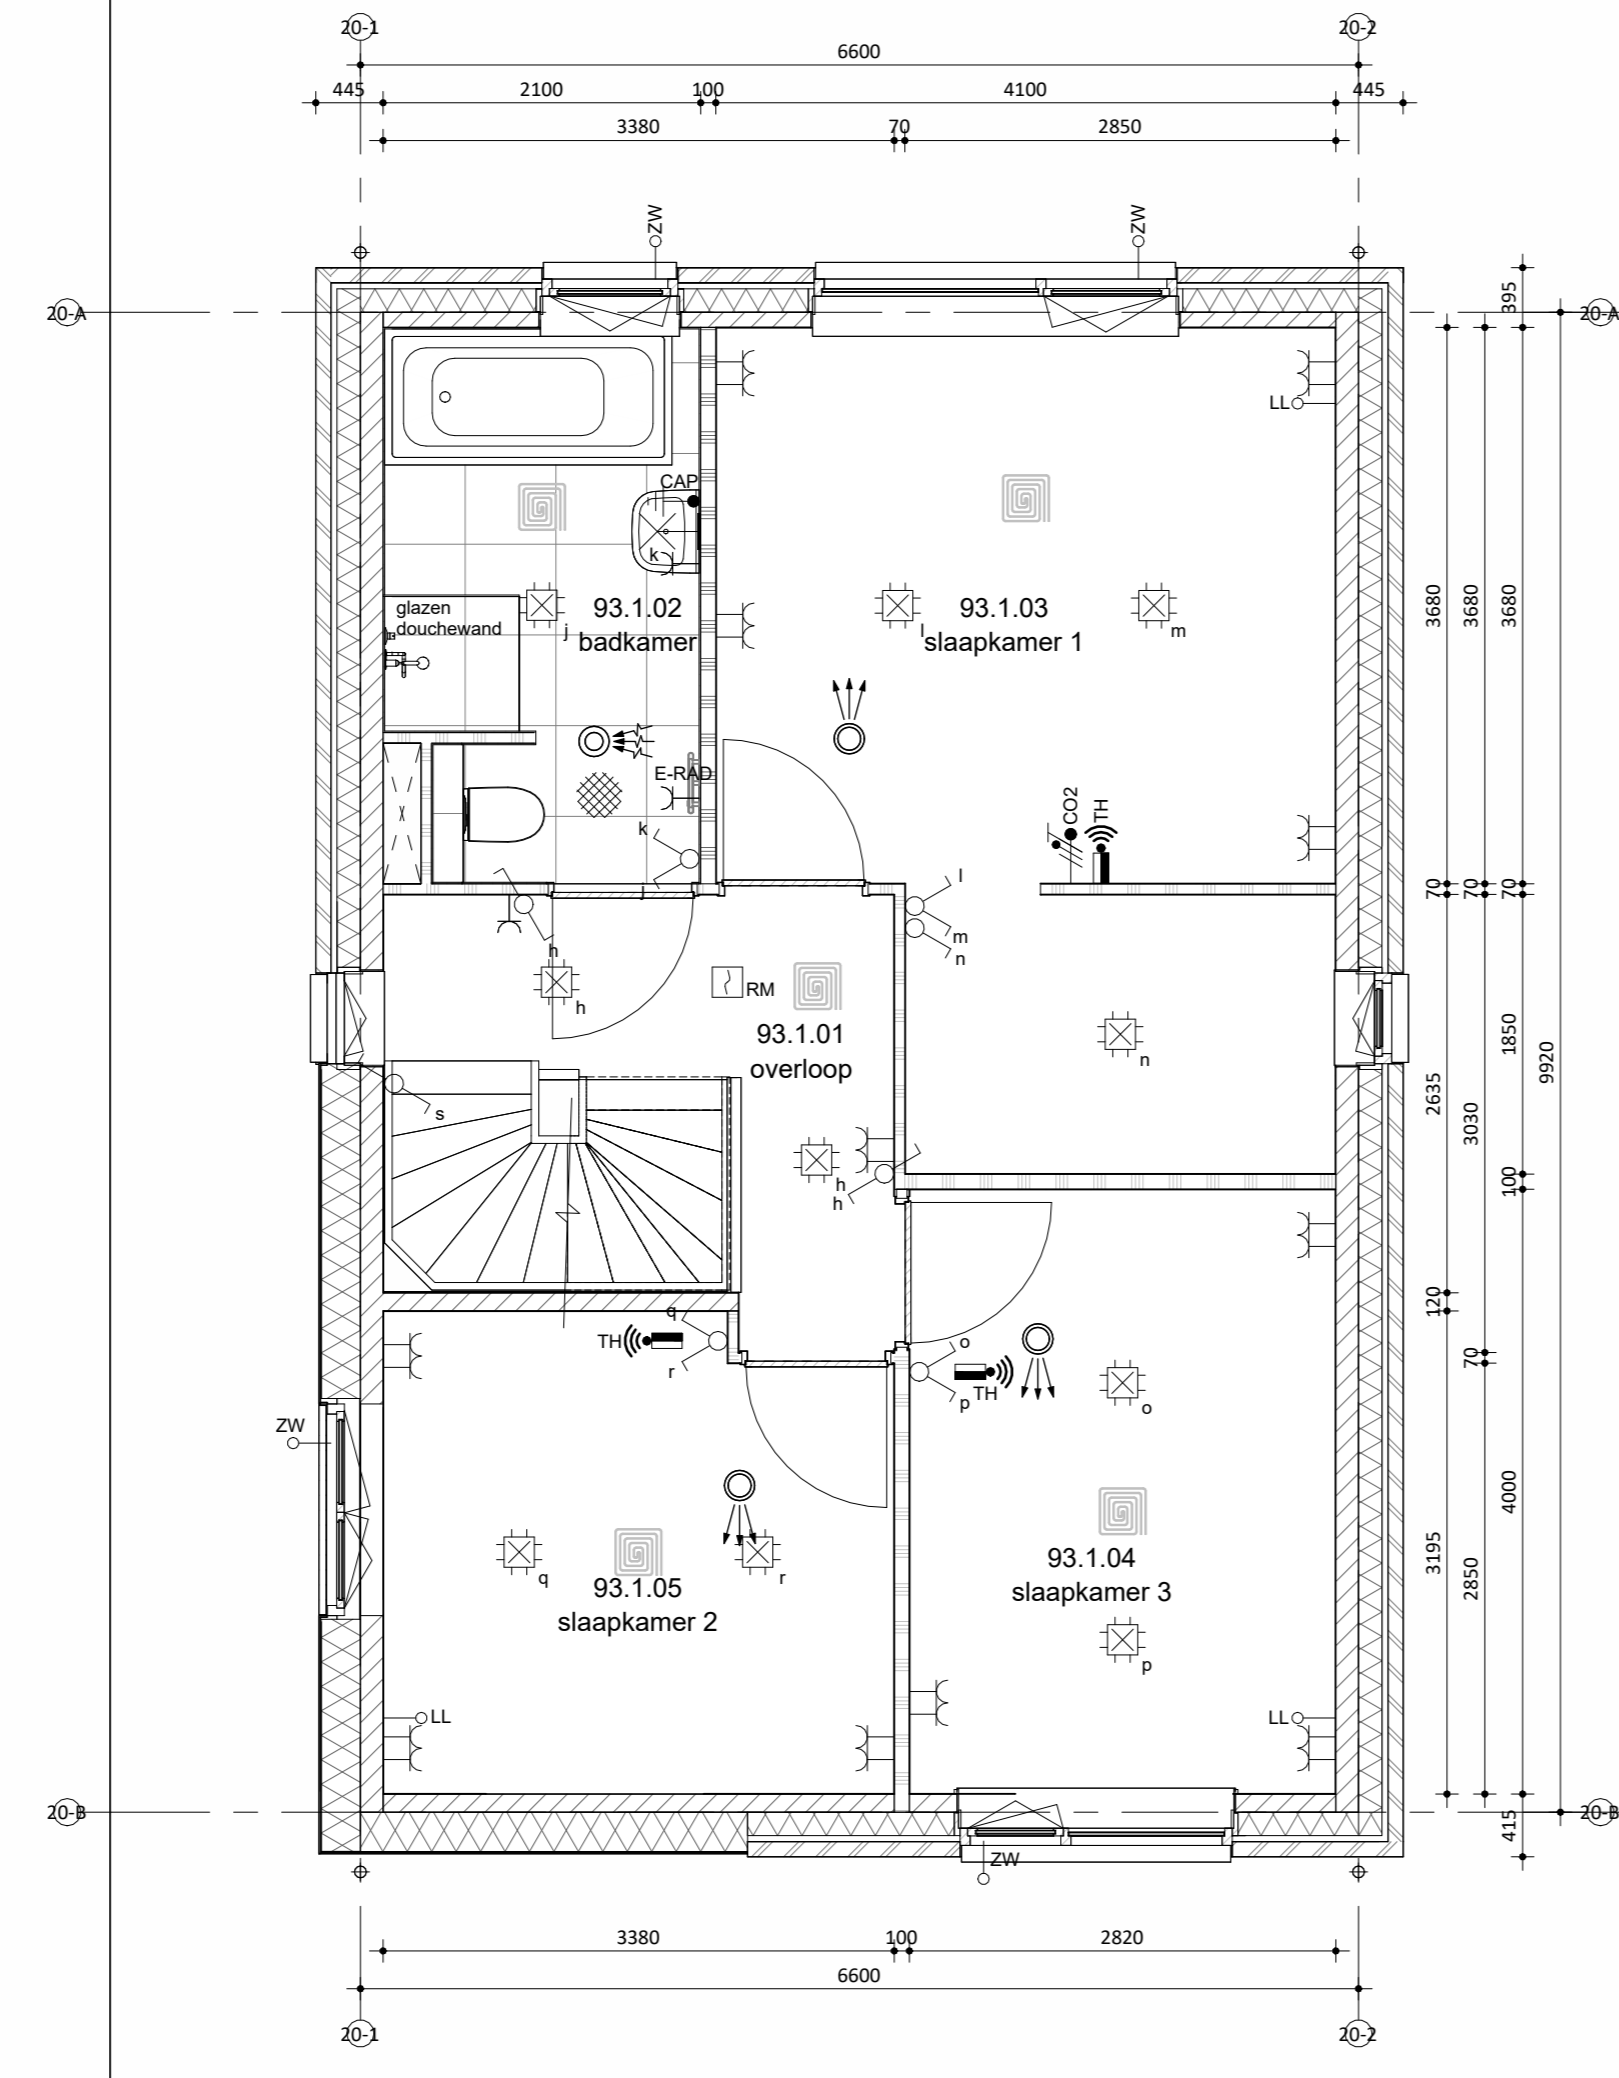

Eerste verdieping

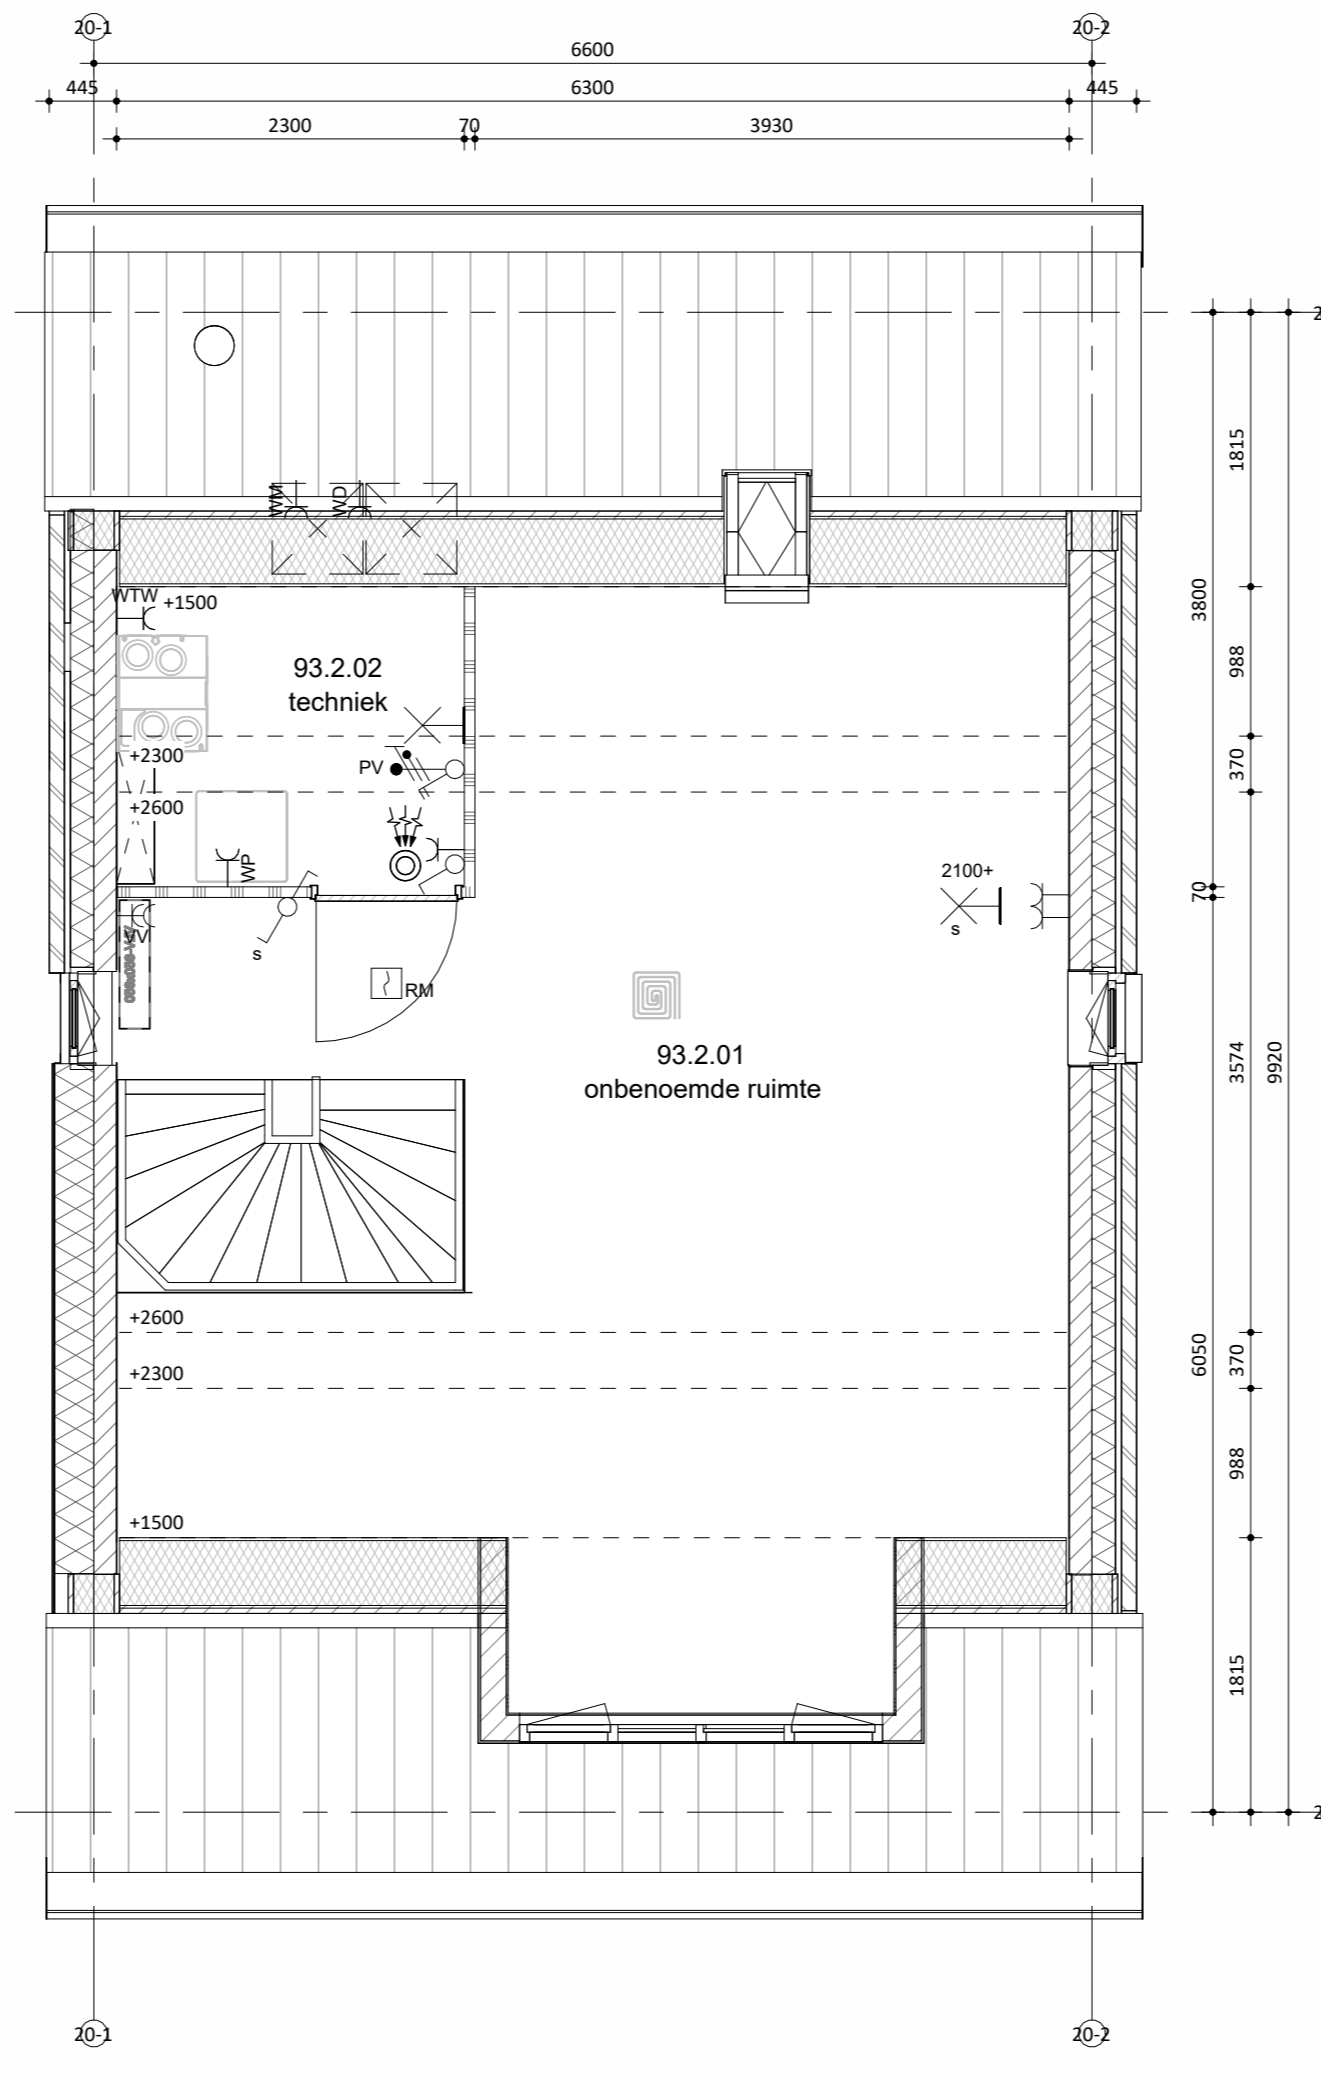

Tweede verdieping



Situatie

schaal 1:1000

Maatvoering in het werk te controleren.  
 De technische omschrijving prevaleert op de tekeningen.  
 wijzigingen:

Kruisweg 1  
 9547 TR Tevren  
 T: 031-472200  
 E: info@remmersbouwgroep.nl  
 W: www.remmersbouwgroep.nl

onderdeel: Verkooptekening bnr 93  
 project: 52 woningen, Markant Fase 1 Zevenbergen

opdrachtgever: Markvelden-Noord VOF

datum: 24-04-2026 status: DEFINITIEF werknummer: 422440

schaal: 1:50/100 projectleider: - fase: DO bladnummer:

afmeting: A0 getekend: jk DO VK\_93