



Linkergevel

Voorgevel

Rechtergevel

Achtergevel

bnr 87 t/m 88

Onderdeel

gevel metselwerk

voegwerk

kozijnen

(incl draaiende delen)

voordeur

lateien/geveldragers

waterslagen t.p.v. metselwerk

dakbedekking

hwa

Materiaal

baksteen

gevel metselwerk

voegwerk

kozijnen

(incl draaiende delen)

voordeur

lateien/geveldragers

waterslagen t.p.v. metselwerk

dakbedekking

hwa

keramische dakpan

voorzijde zink, achterzijde pvc

natuur, grijs

lichtgrijs

lichtgrijs

Kleur

lichtgrijs

lichtgrijs

lichtgrijs

lichtgrijs

lichtgrijs



















































































Doorsnede A-A

Hoogte (m.v.l.)	Symbol	Omschrijving
Plafond		Groepenkast
2100		Centraalkleef t.b.v. lichtpunt zonder armatuur
2100		Wandlichtpunt zonder armatuur
1200		Beldrukker
2500		Schel
1500		Videofoon toestel
Plafond		Rookmelder optisch
1050		Enkelpolige schakelaar
1050		Enkelpolige schakelaar met wandcontactdoos
1050		Serie-schakelaar
1050		Wisselschakelaar
1050		Kruisschakelaar
300		Loze leiding
300		Loze leiding Zonwering
300		CAI aansluitpunt
300		UTP aansluitpunt
300		Enkele wandcontactdoos
300		Dubbele wandcontactdoos
300		Wandcontactdoos 2-voudig opbouw
300		Wandcontactdoos 2-voudig opbouw
300		E-RAD - Elektr. radiator badkamer 280+VL
300		WP - Wasmachine 1200+VL
300		WM - Wasmachine 1200+VL
300		WD - Wasdroger 1200+VL
1500		CO2 Sensor (t.b.v. ventilatie systeem)
1500		Thermostaat RF
1700		Centraal aansluitpunt badkamer
Vloer		Aardmat
Plafond		Ventilatie Afzuig-ventiel
Plafond		Ventilatie Inblaas-ventiel
		WTW unit
		Verdelers vloerverwarming


bnr 87

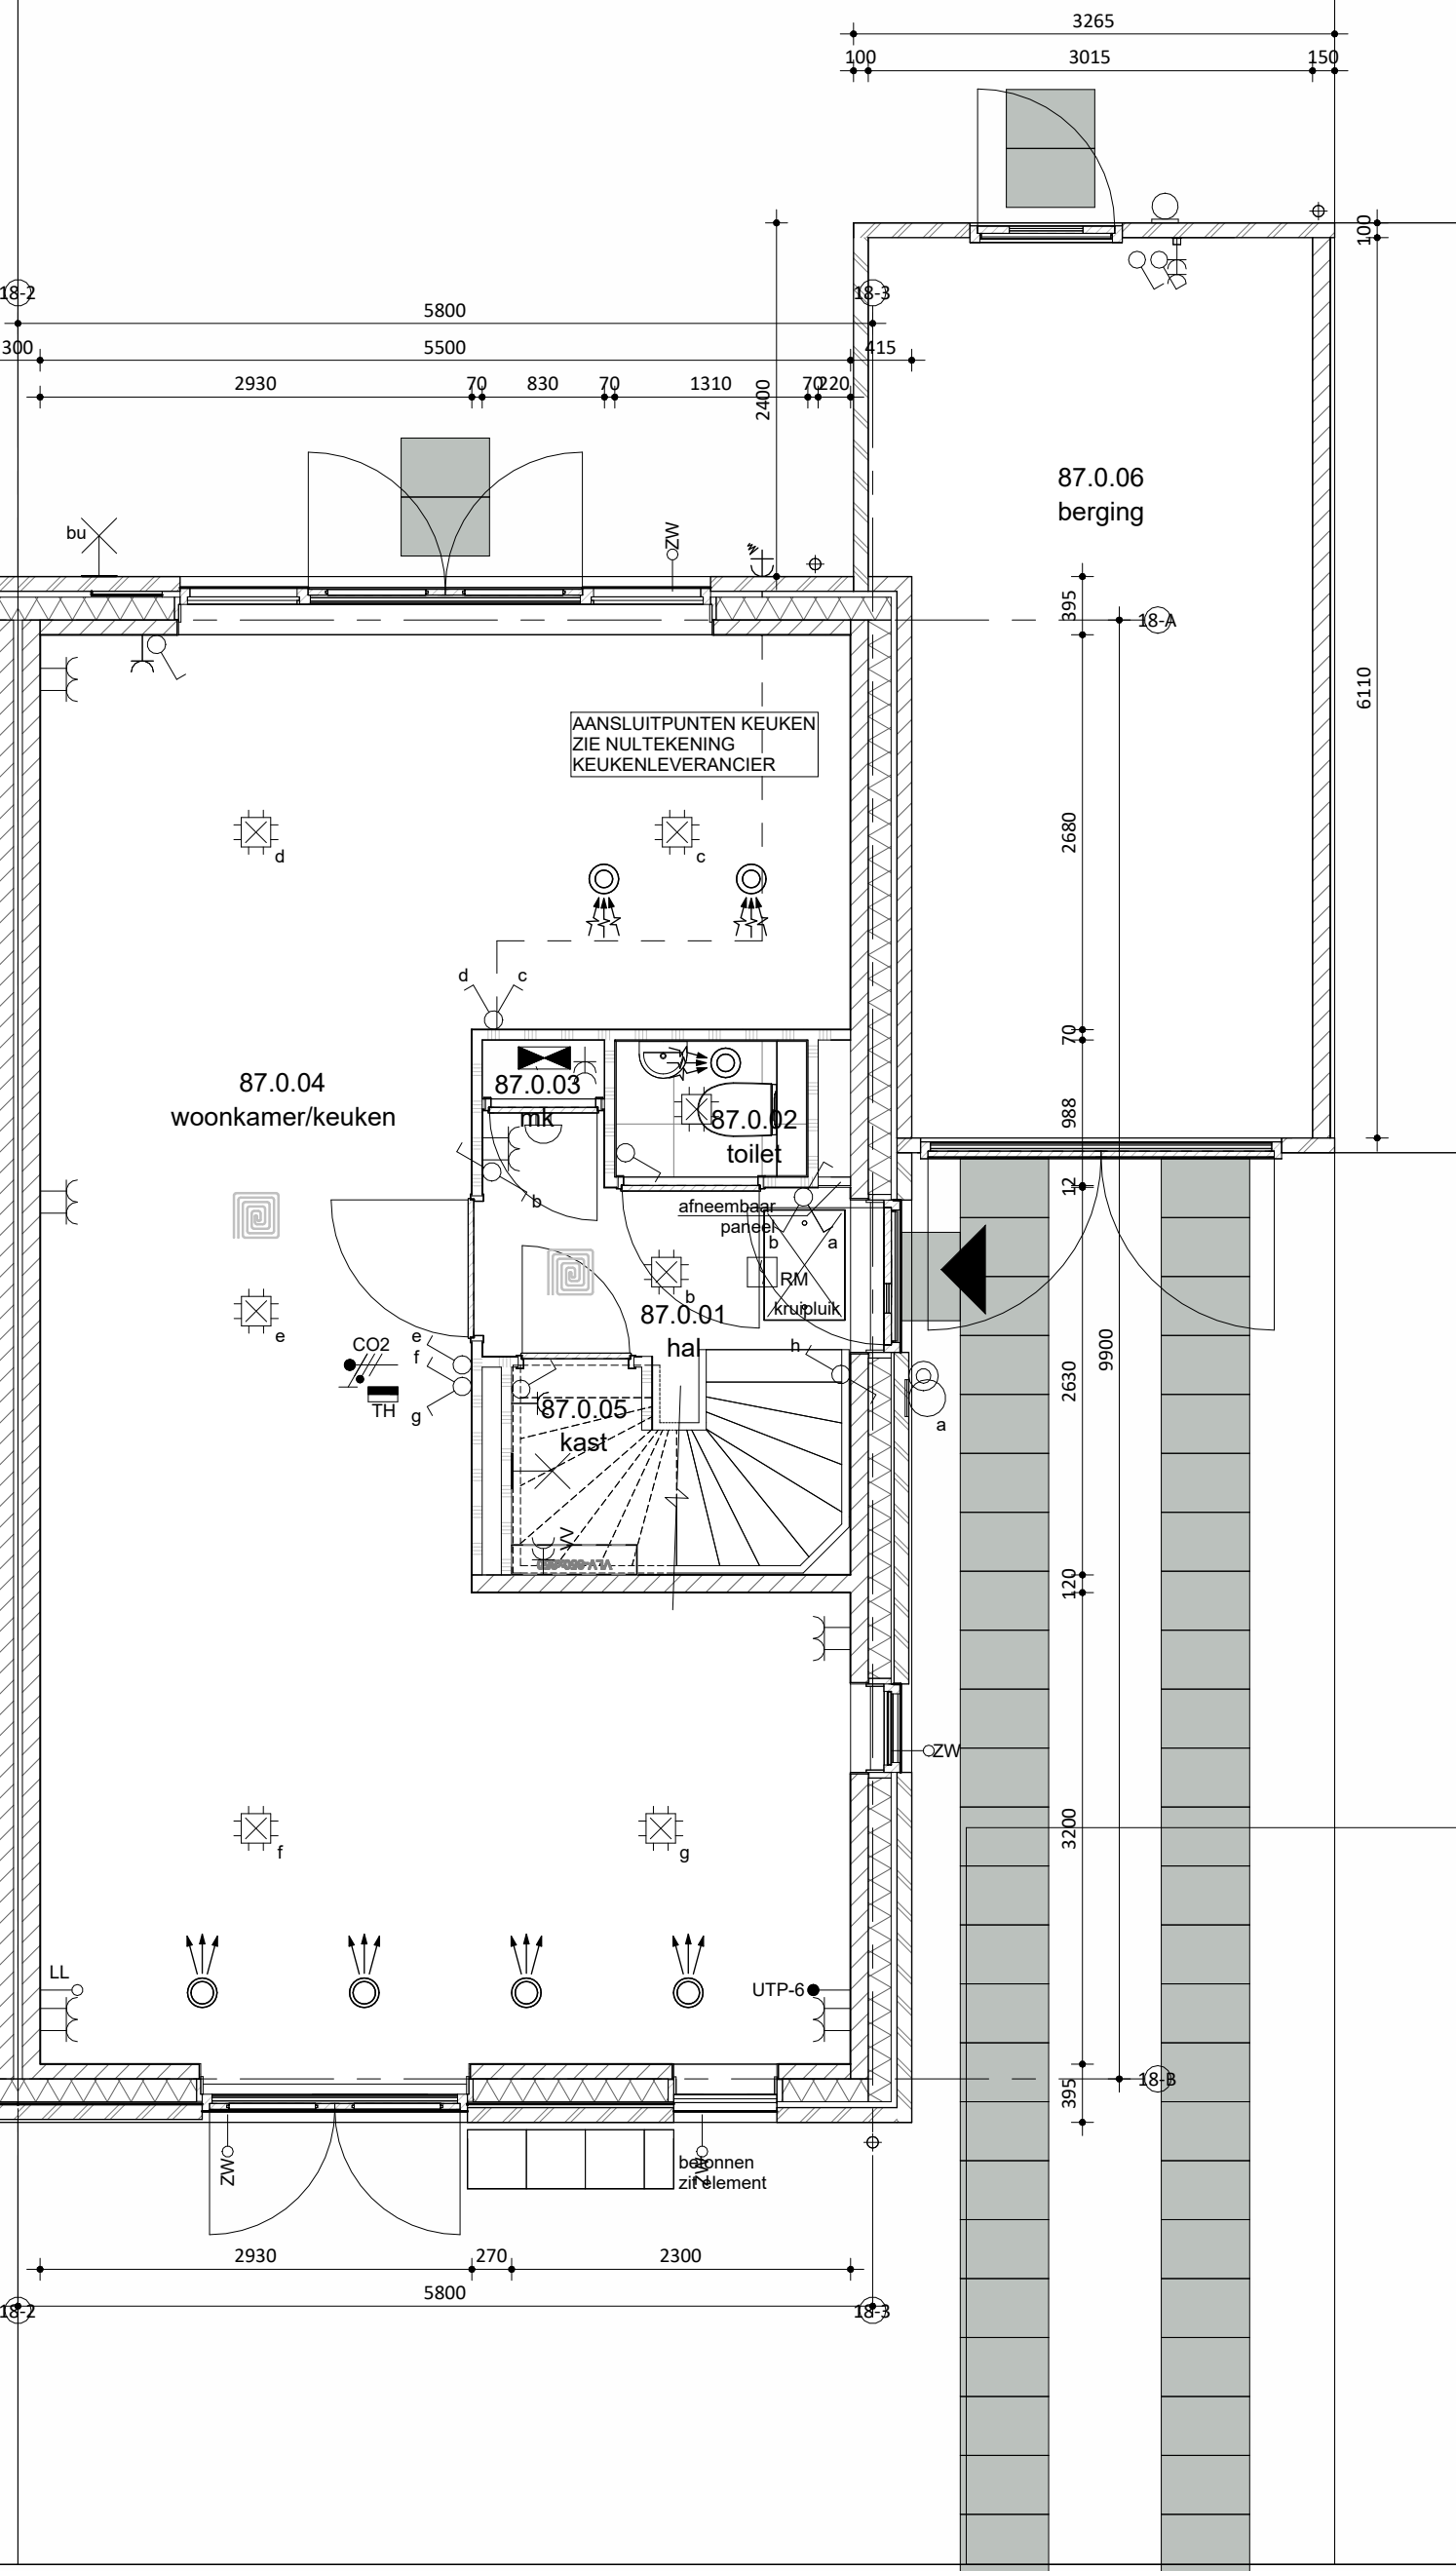

Begane grond
schaal 1:50

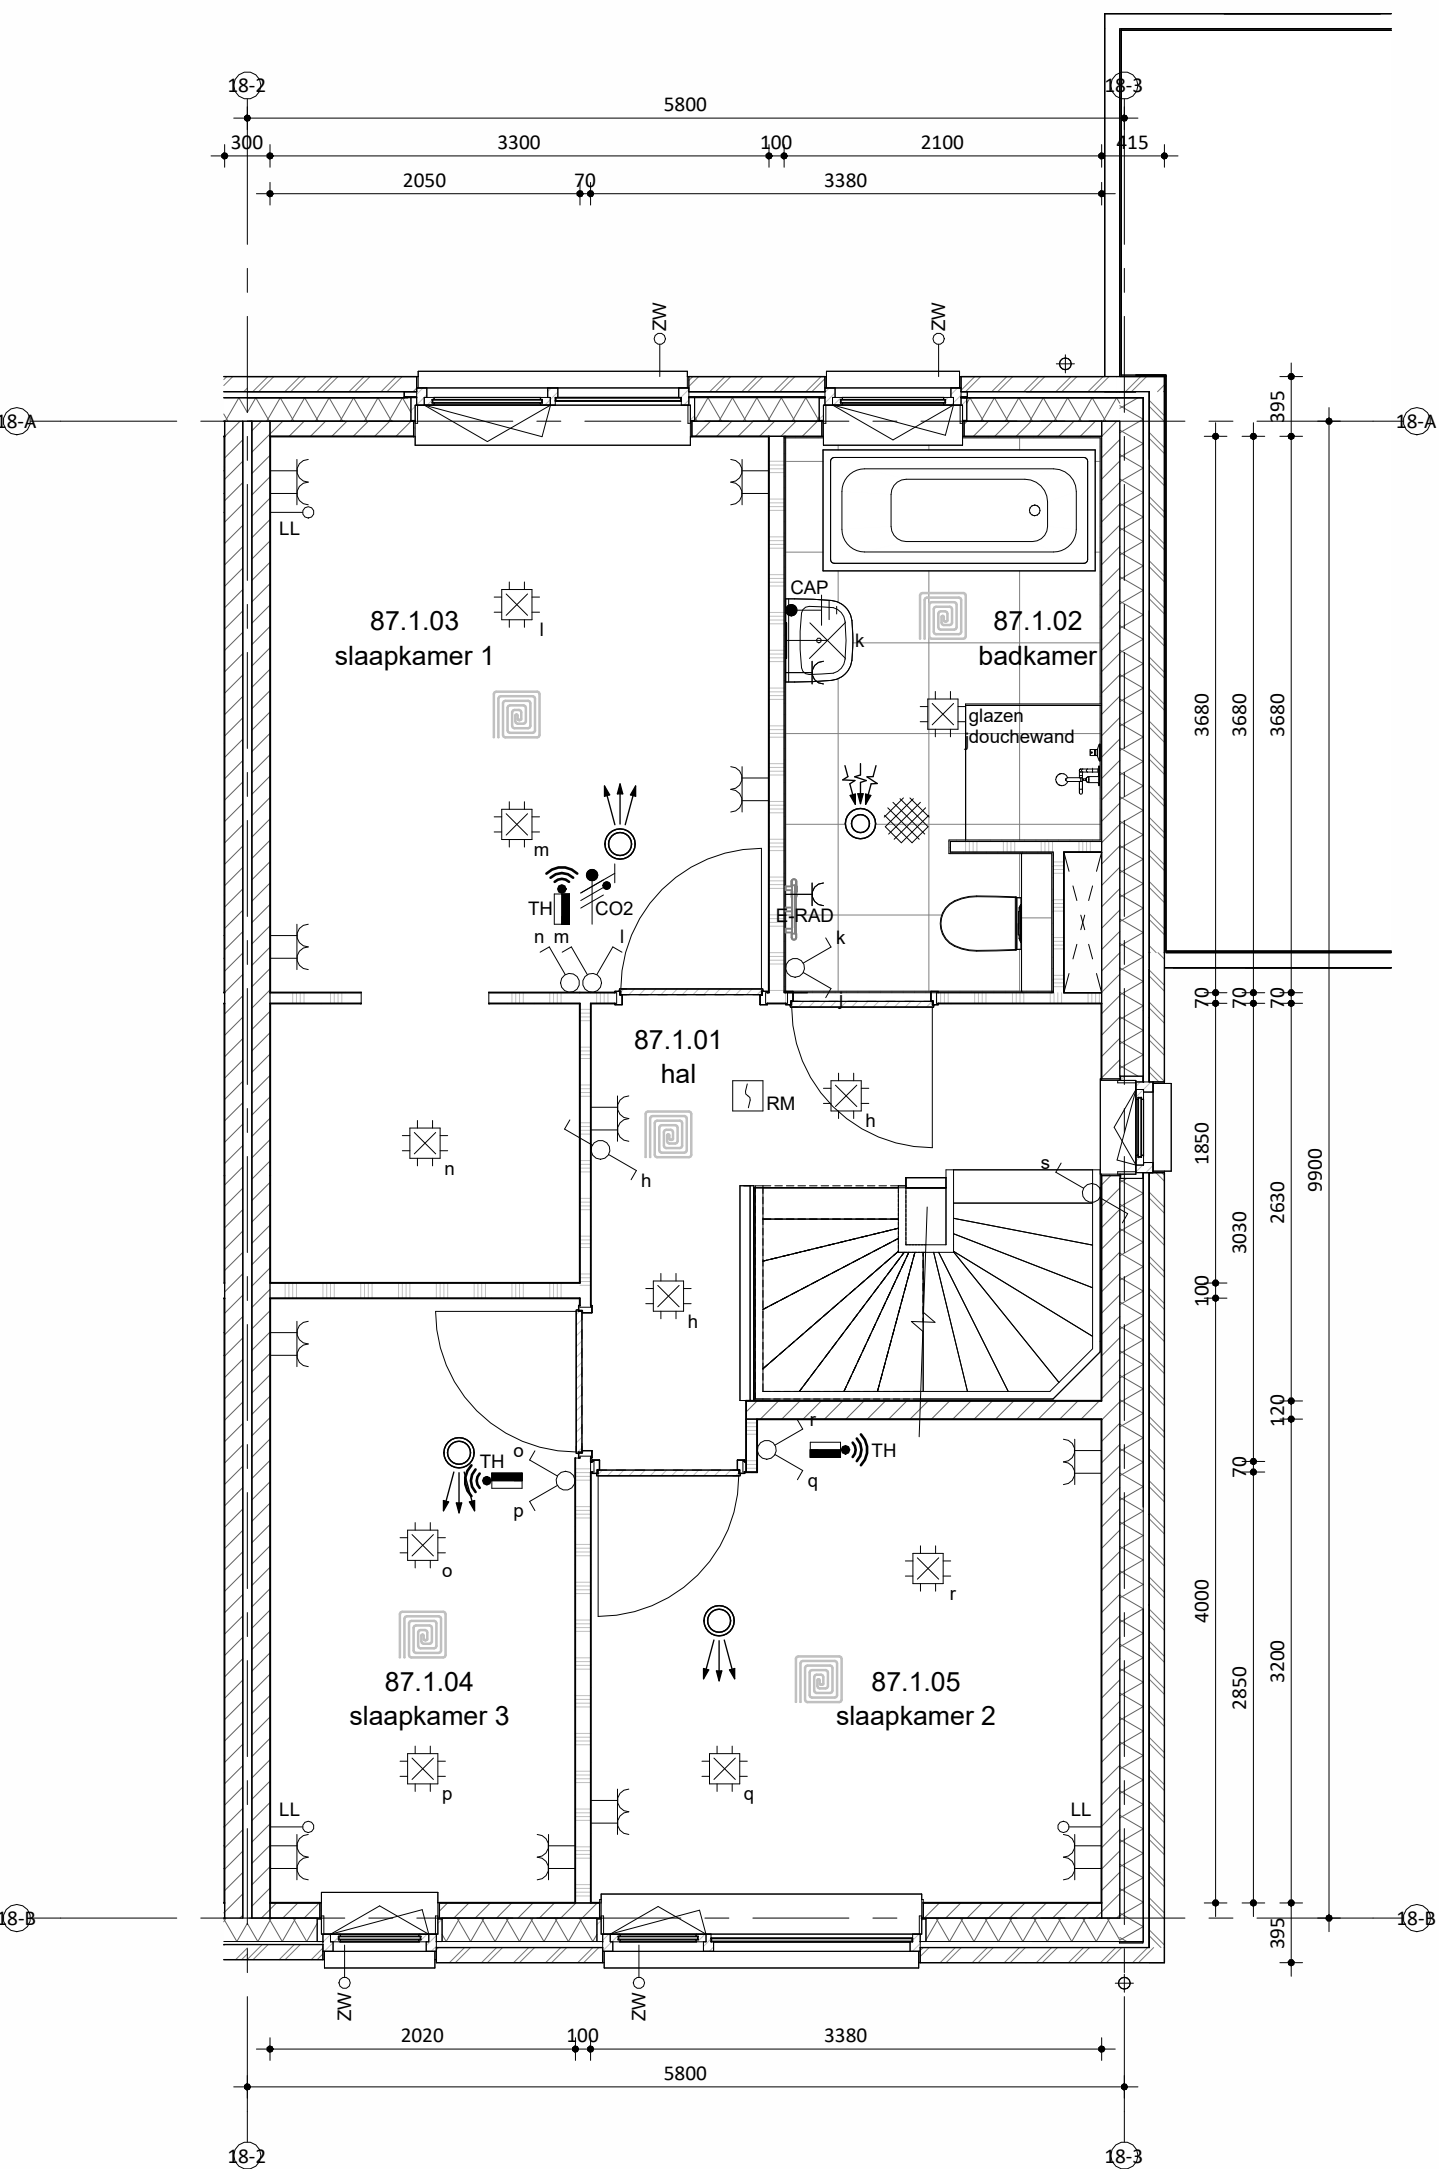

Eerste verdieping
schaal 1:50

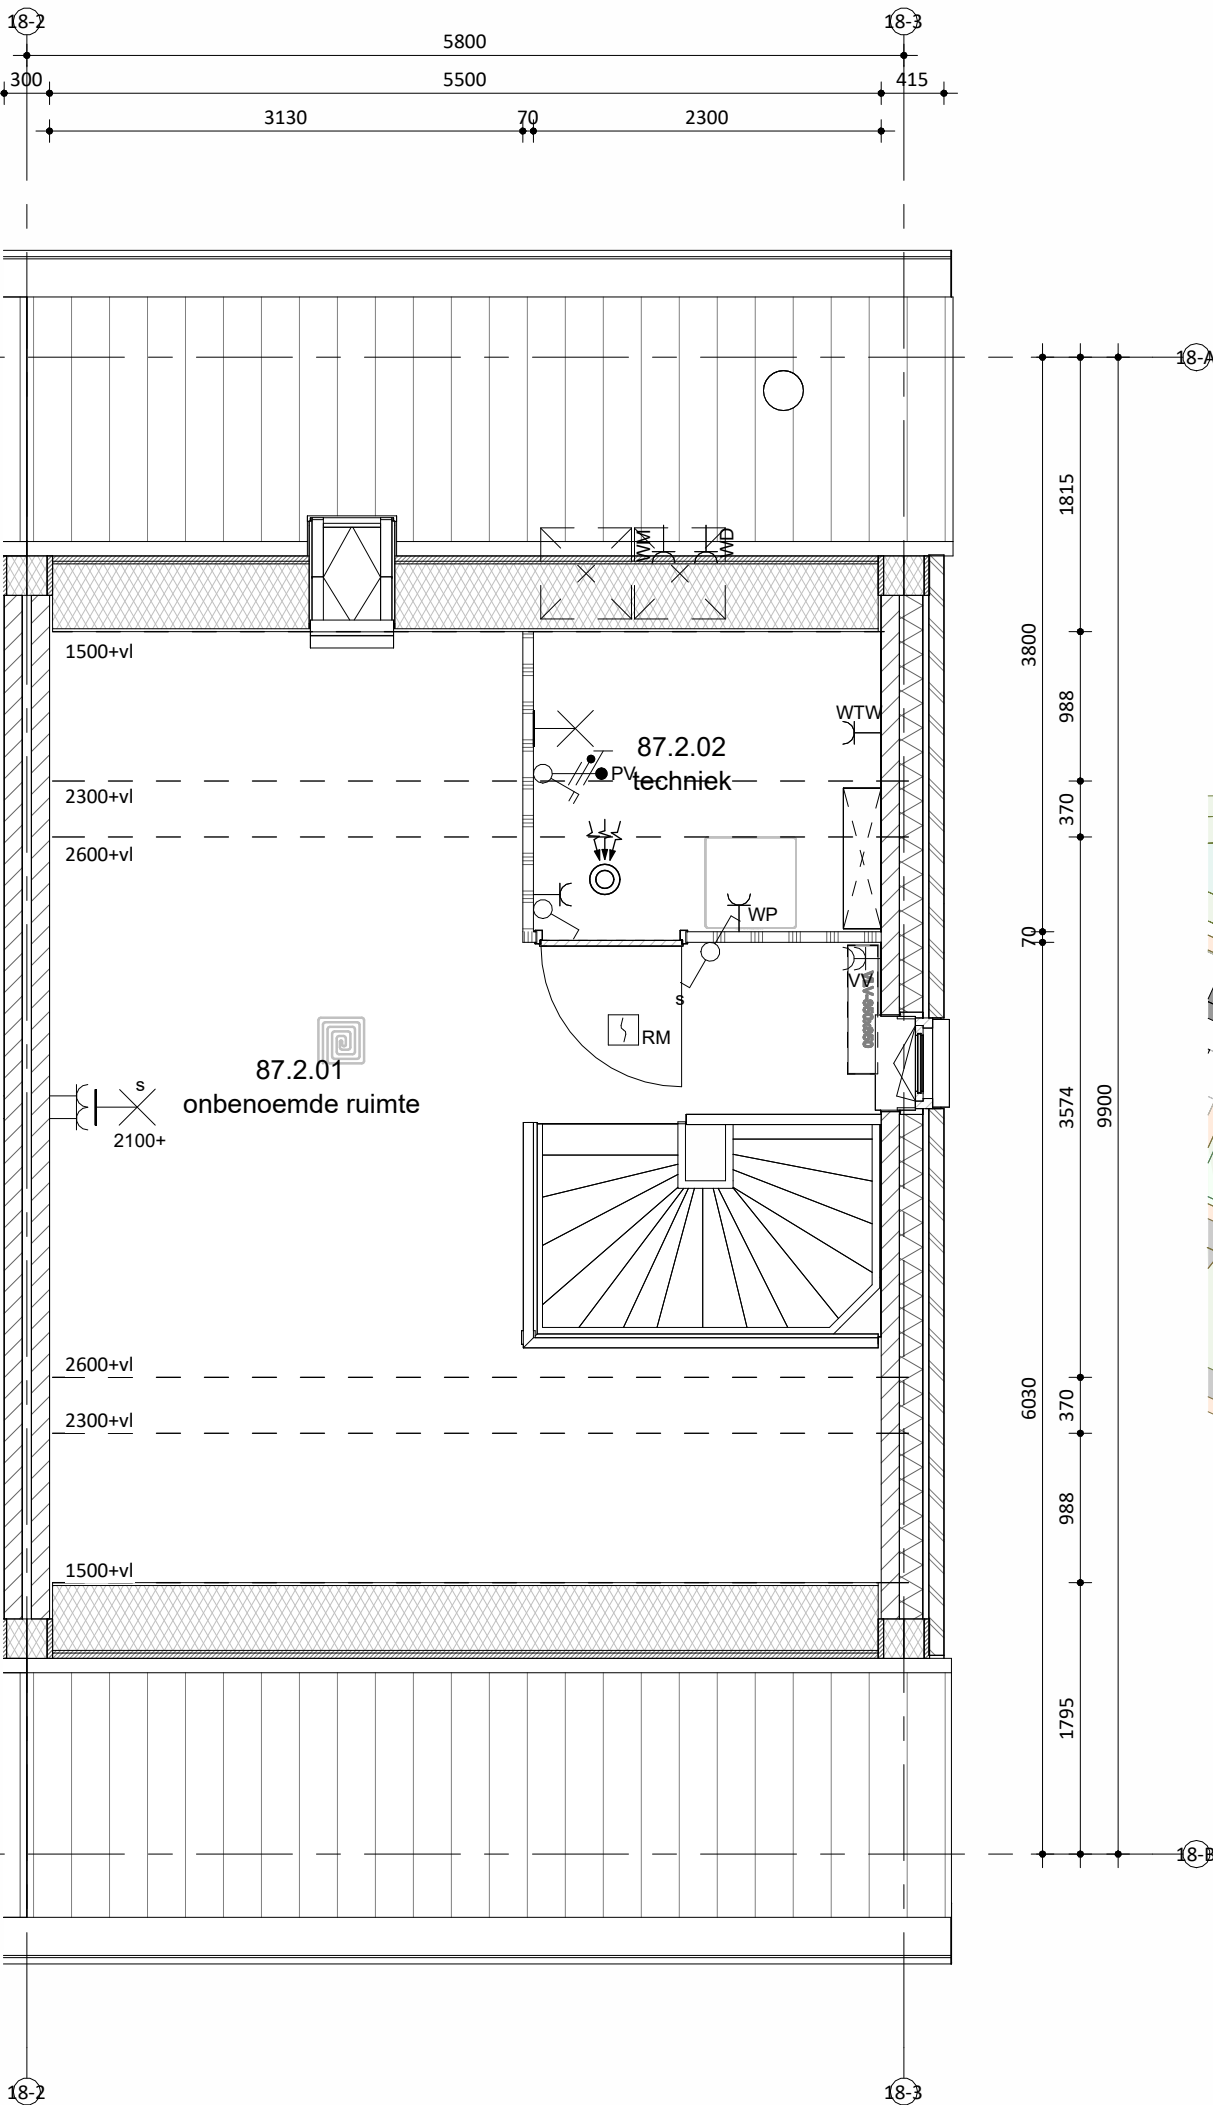

Tweede verdieping
schaal 1:50



Situatie

schaal 1:1000