




bnr 76 t/m 81
Onderdeel
 speciaal gevelmateriaal
 voegwerk
 gevel metselwerk
 voegwerk
 kozijnen (incl draaiende delen)
 voordeur
 lateien/geveldragere
 waterslagen tpv metselwerk
 waterslagen tpv sto bnr 81
 linkergevel
 dakbedekking
 hwa

Materiaal
 keramische tegel (240x52mm),
 horizontaal licoorverband
 cement, verdiepte voeg
 baksteen handvorm KA1107,
 waalformaat
 cement, verdiepte voeg
 hout
 aluminium
 keramische dalpan
 voorzijde sink, achterzijde pvc
 Kleuren zijn indicatief en kunnen afwijken van de werkelijkheid

Kleur
 355 blauwgroen gevamd
 lichtgrijs
 grijs genuanceerd
 lichtgrijze voeg
 RAL 7047 telegrijs 4
 RAL 7047 telegrijs 4
 RAL 7044 zijdegrijs 4
 lichtgrijs
 RAL 7047 telegrijs 4
 donker, antraciet
 naturel, grijs

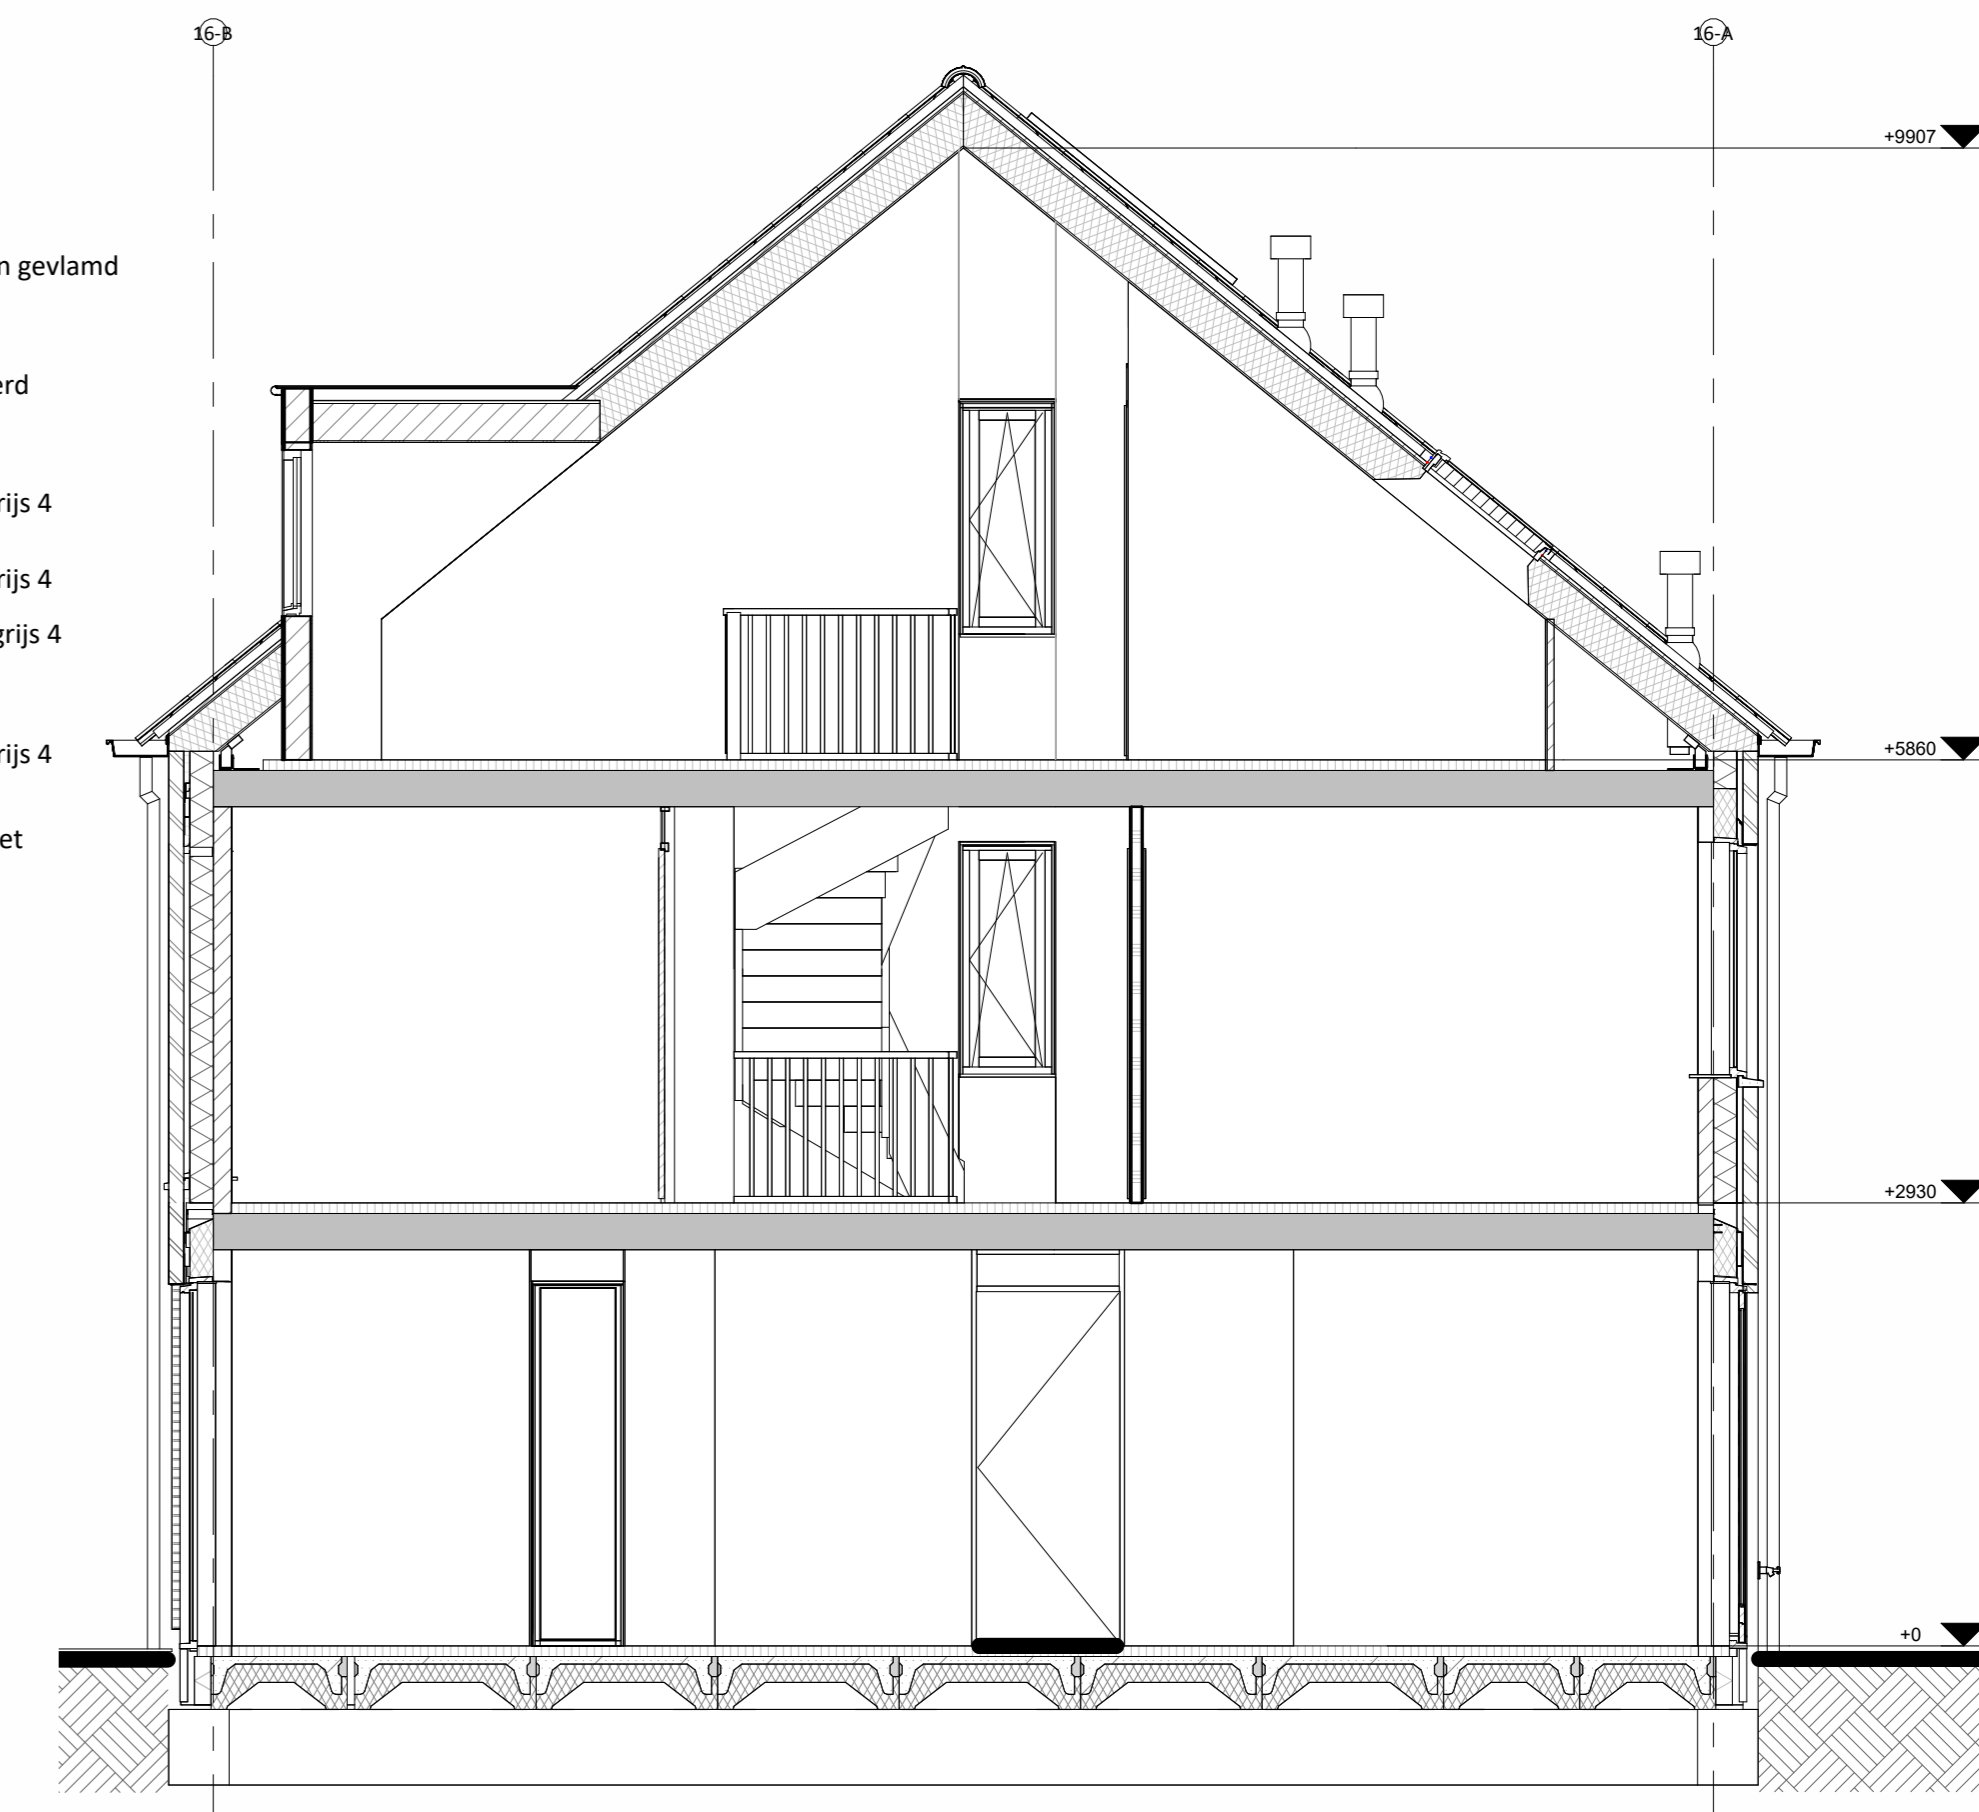

Hoogte (v.v.l.)	Symbol	Omschrijving
	⊠	Groepenkast
	⊠	Centraaldoos t.b.v. lichtpunt zonder armatuur
Plafond	⊠	Wandlichtpunt zonder armatuur
2100	⊠	Beldrukker
2500	⊠	Schel
1500	⊠	Videocontactoestel
Plafond	⊠	Rookmelder optisch
1050	⊠	Enkelpolige schakelaar
1050	⊠	Enkelpolige schakelaar met wandcontactdoos
1050	⊠	Serieschakelaar
1050	⊠	Wisselschakelaar
1050	⊠	Kruisschakelaar
300	⊠	Loze leiding
300	⊠	Loze leiding Zonwering
300	⊠	CAI aansluitpunt
300	⊠	UTP aansluitpunt
300	⊠	Enkele wandcontactdoos
300	⊠	Dubbele wandcontactdoos
300	⊠	Wandcontactdoos 2-voudig opbouw
300	⊠	Wandcontactdoos 2-voudig opbouw Vloerverwarming
300	⊠	E-RAD - Elektr. radiator badkamer 260+VL
300	⊠	WP - Wasmachine n.l.b.
300	⊠	WM - Wasmachine 1200+VL
300	⊠	WD - Wasdroger 1200+VL
1500	⊠	CO2 Sensor (t.b.v. ventilatie systeem)
1500	⊠	Thermostaat RF
1700	⊠	Centraal aardpunt badkamer
Vloer	⊠	Aardmat
Plafond	⊠	Ventilatie Afzuig-ventiel
Plafond	⊠	Ventilatie Inblaas-ventiel
	⊠	WTW unit
	⊠	Verdelers vloerverwarming

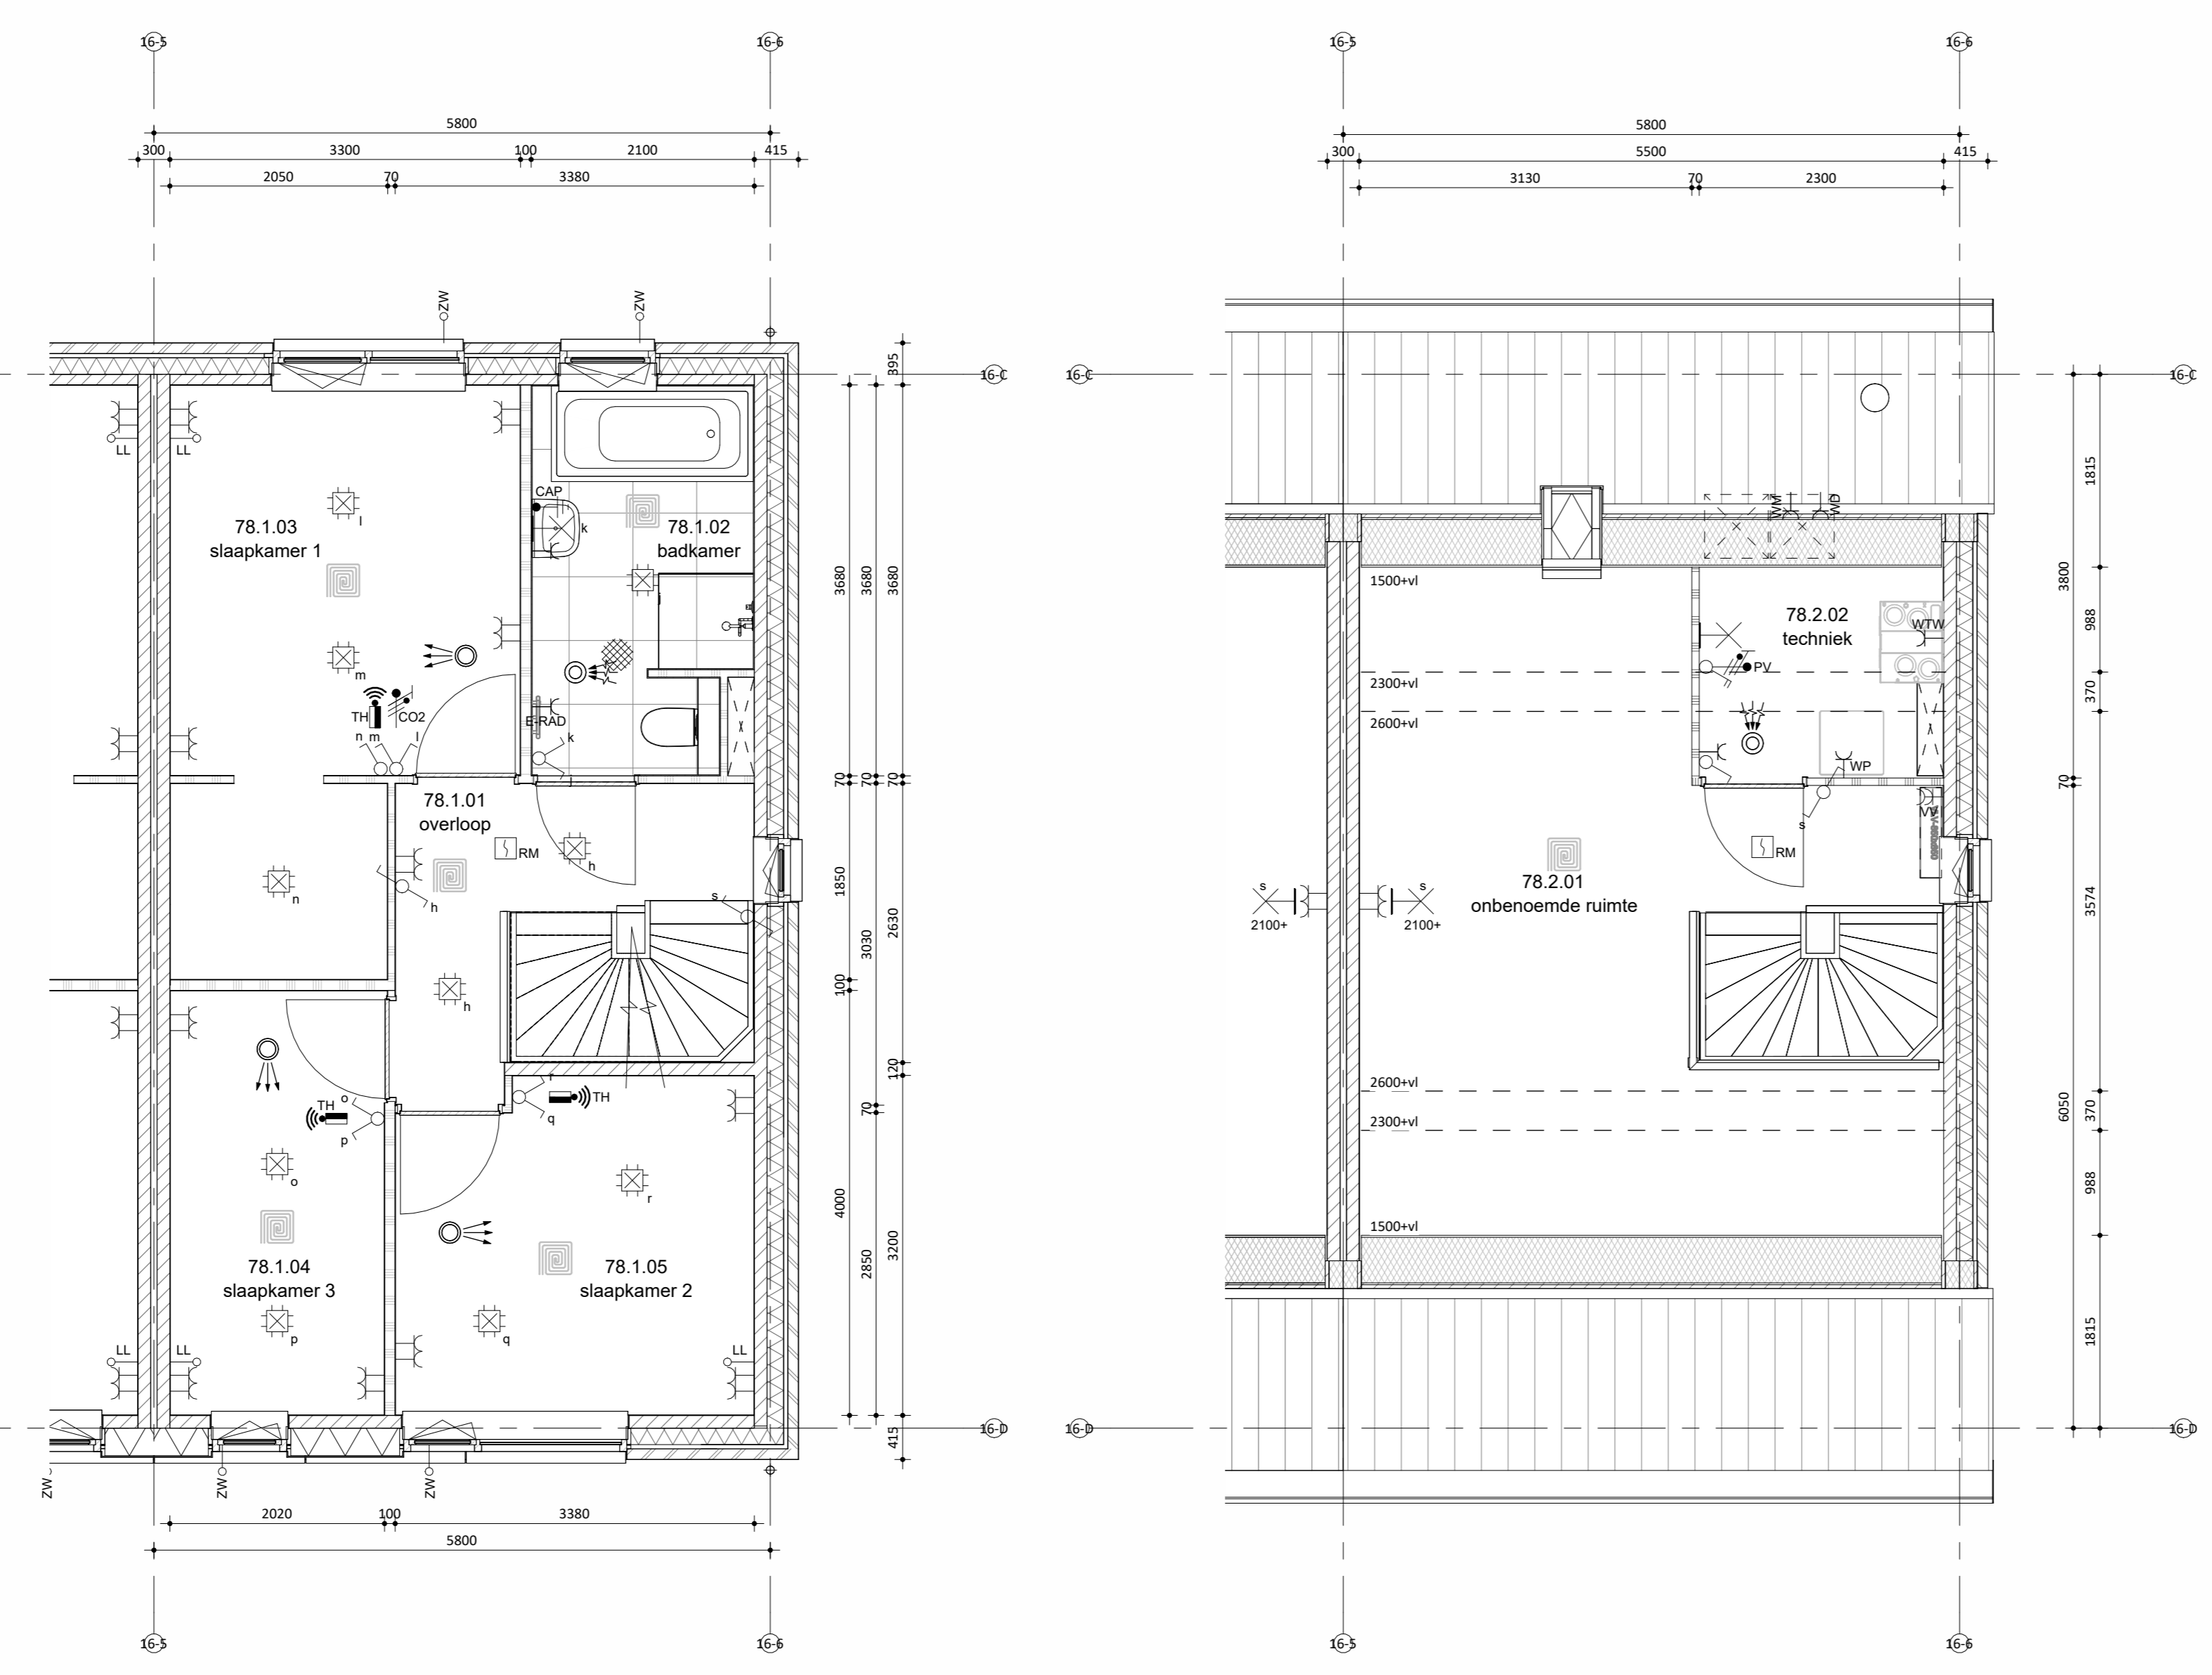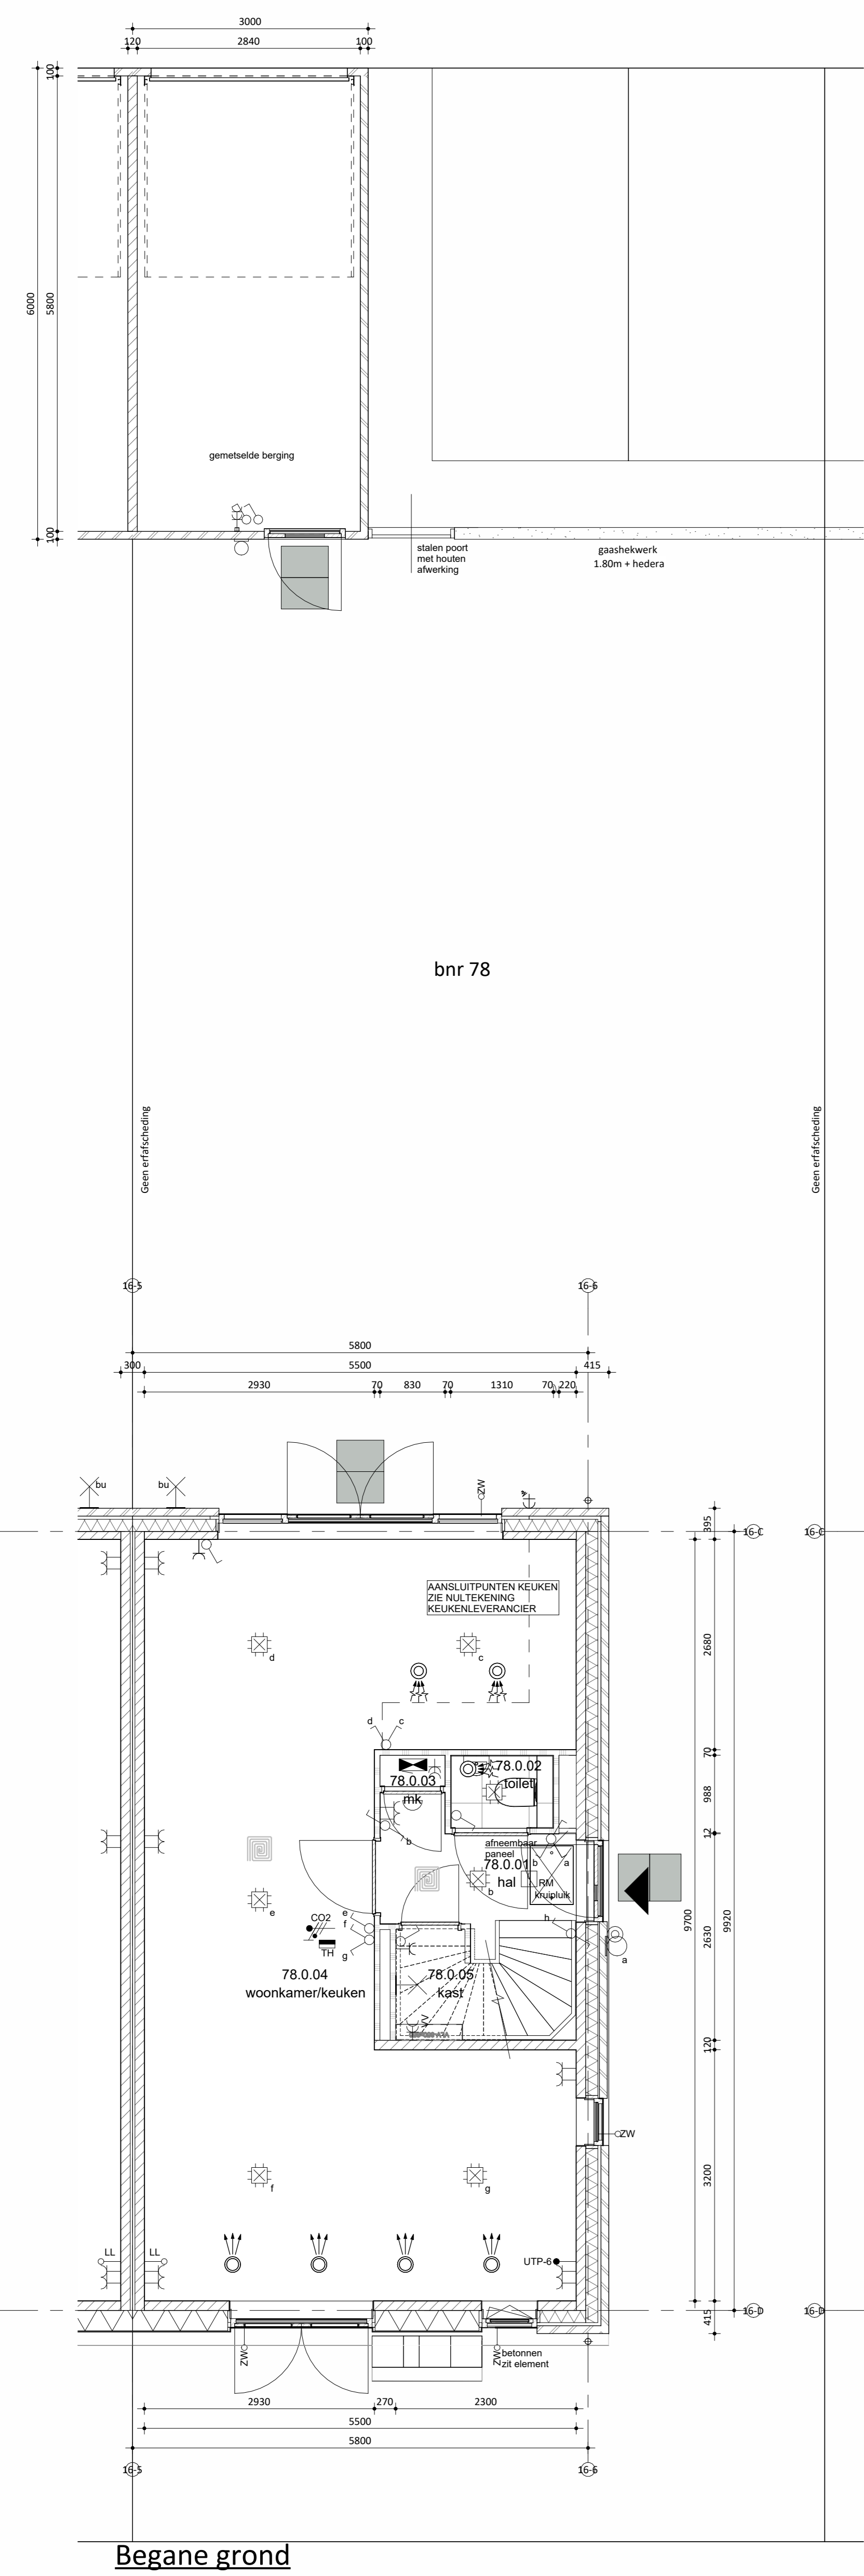

Remmers
 Bouwbedrijf

Kroonberg 1
 5917 TR Terzou
 T: 013 - 472 82 00
 E: info@remmersbouwgroep.nl
 W: www.remmersbouwgroep.nl

Maatvoering in het werk te controleren.
 De technische omschrijving prevaleert op de tekeningen.
 wijzigingen:

onderdeel: **Verkooptekening bnr 78**
 project: **52 woningen, Markant Fase 1 Zevenbergen**
 opdrachtgever: **Markvelden-Noord VOF**

datum: **22-04-2026** status: **DEFINITIEF** werknummer: **422440**
 schaal: **1:50/100** projectleider: - fase: **bladnummer:**
 afmeting: **A0** getekend: **jk DO** **VK_78**