

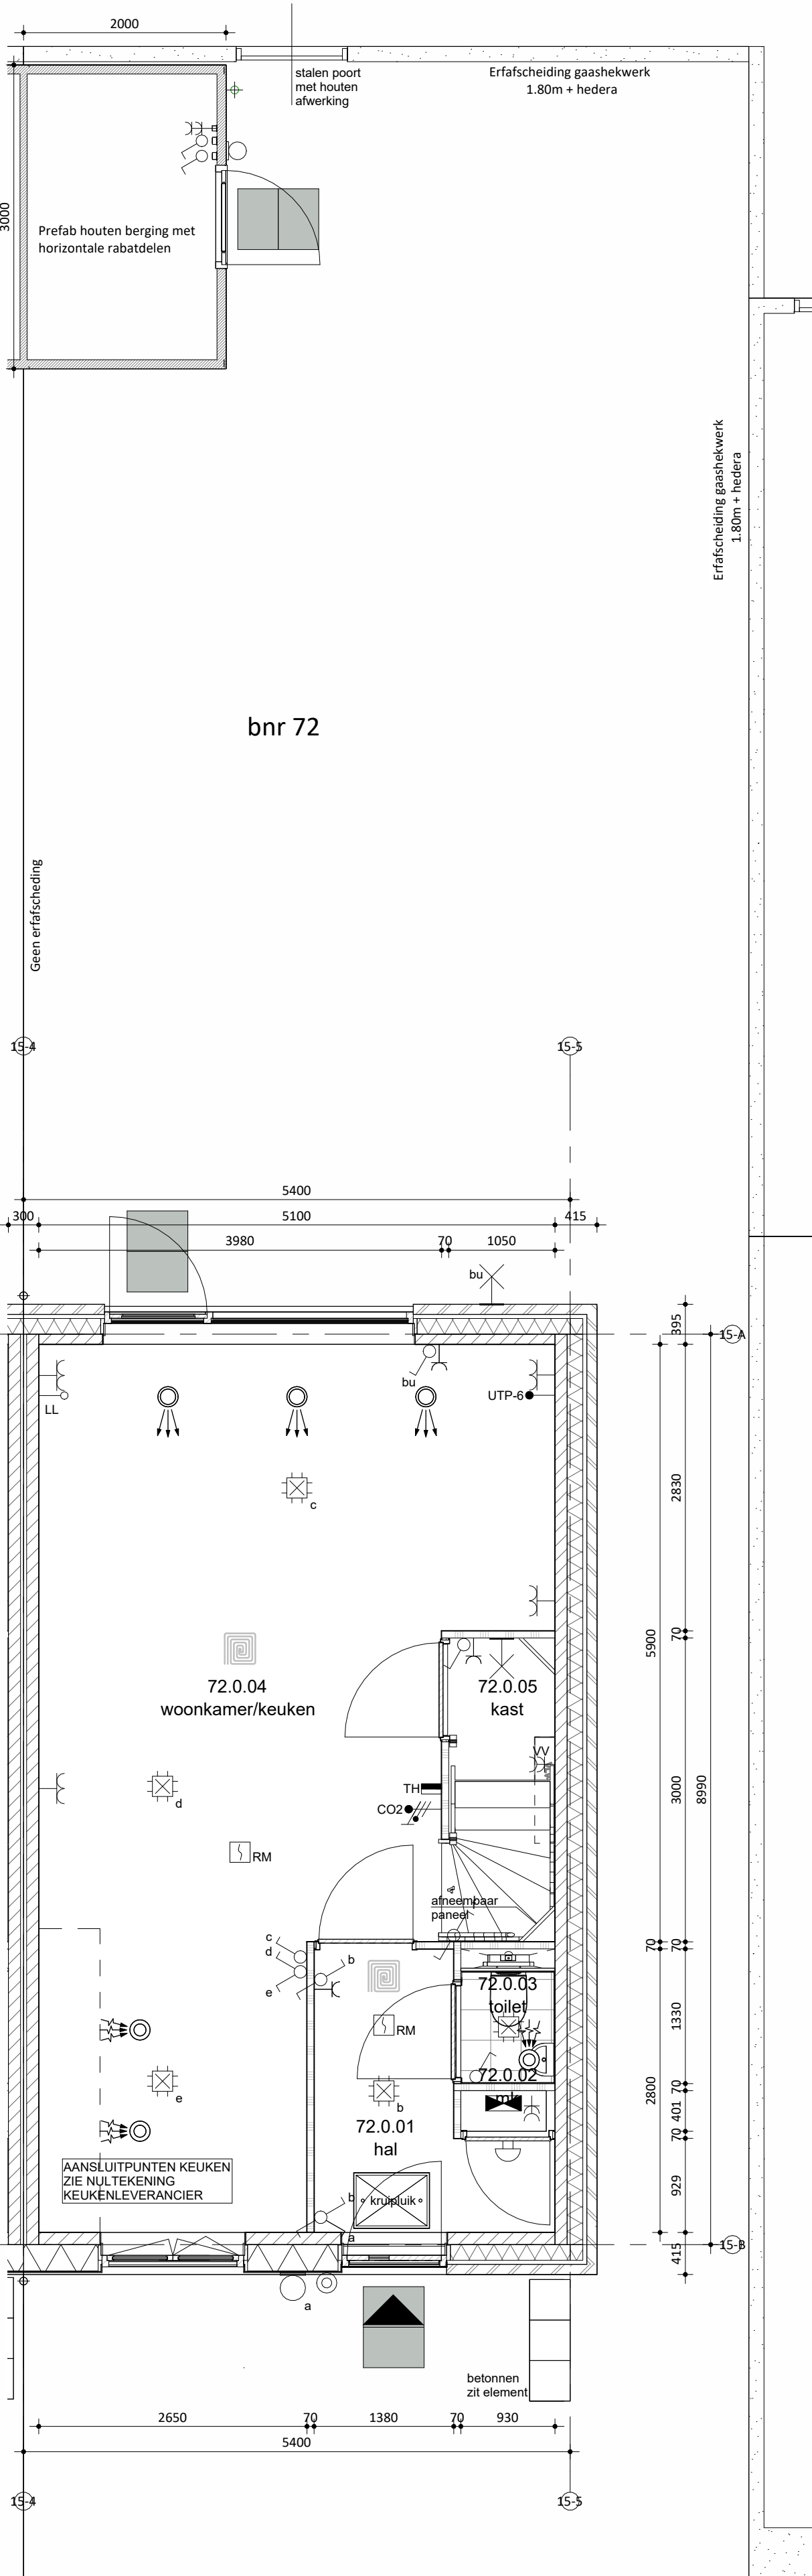
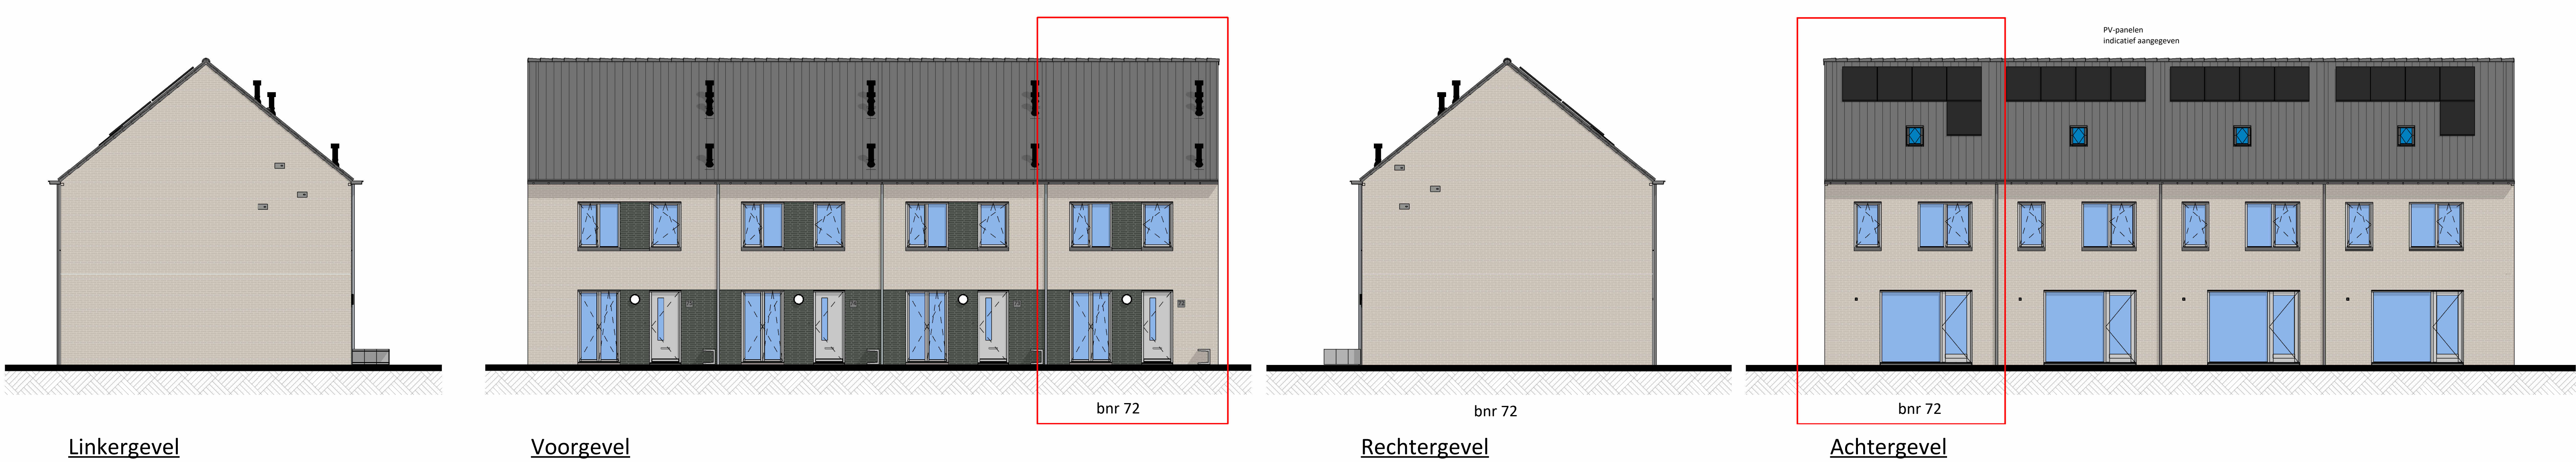


 


Begane grond

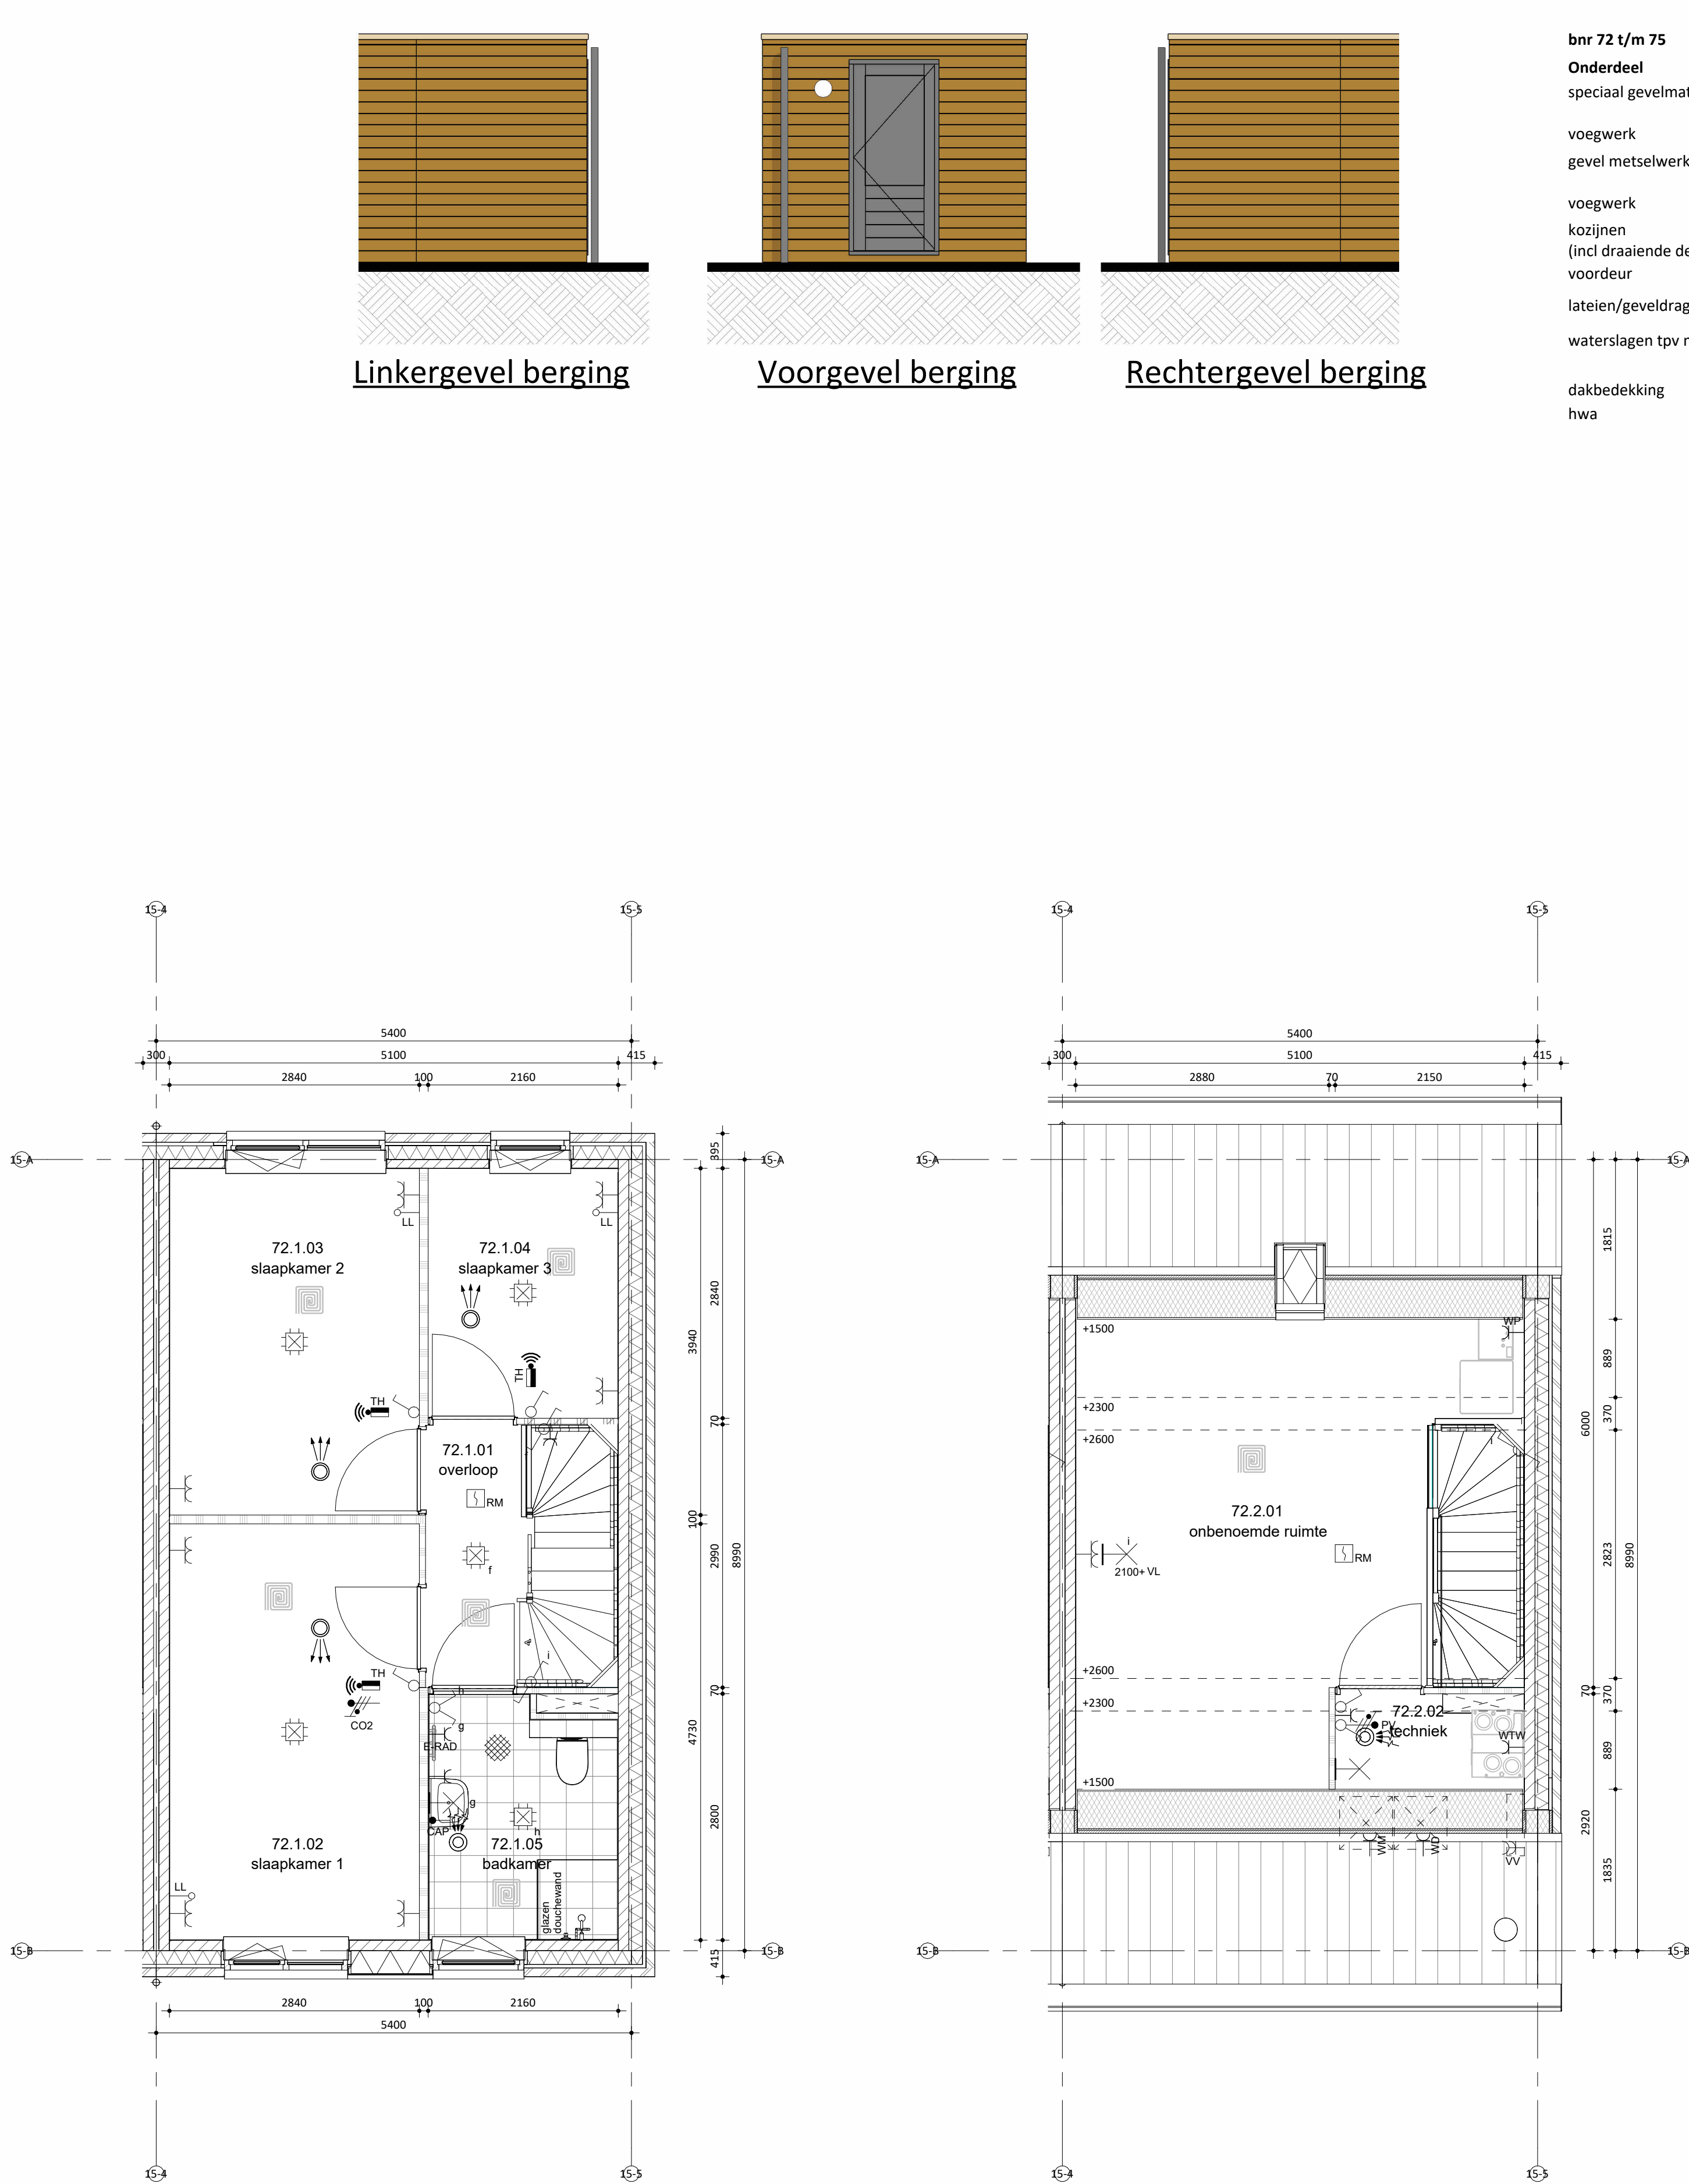

Eerste verdieping

Tweede verdieping

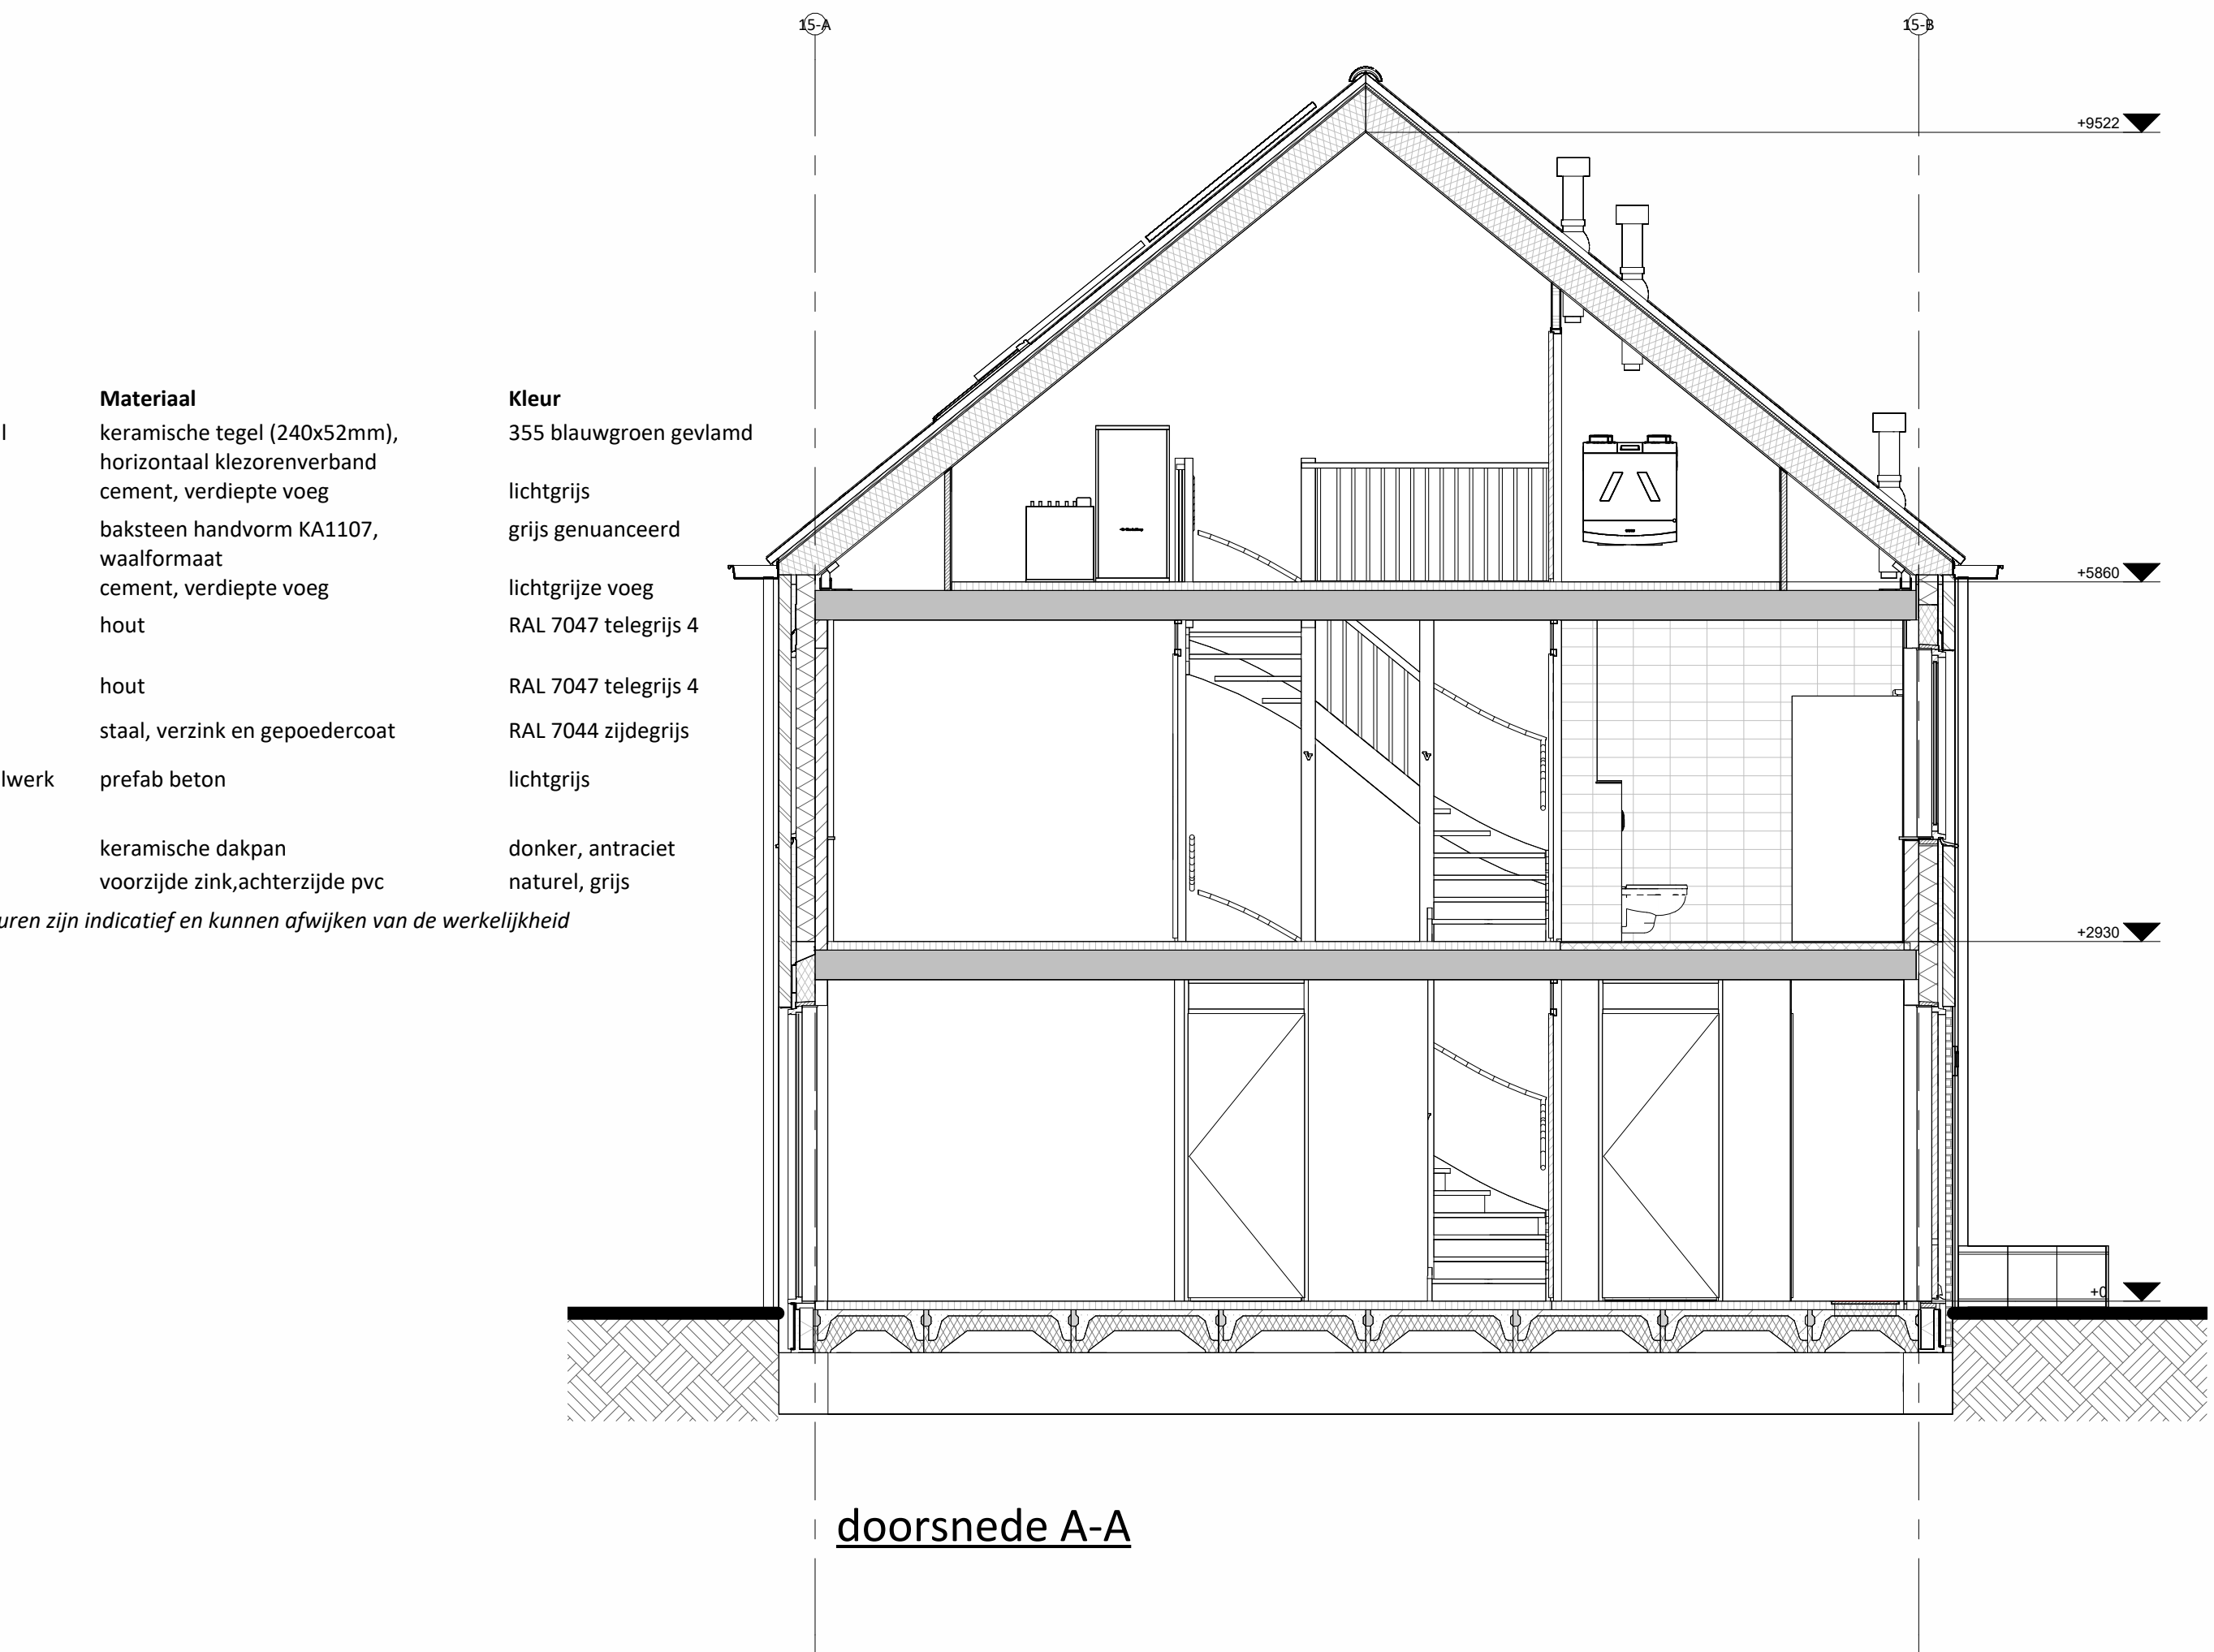

doorsnede A-A



Situatie

schaal 1:1000

Hoogte (+N.L.)	Symbol	Omschrijving
		Groepenkast
Plafond		Centraaldoos t.b.v. lichtpunt zonder armatuur
2100		Wandlichtpunt zonder armatuur
1200		Belkrukker
2500		Schel
1500		Videofontoestel
Plafond		Rookmelder optisch
1050		Enkelpolige schakelaar
1050		Enkelpolige schakelaar met wandcontactdoos
1050		Serieschakelaar
1050		Wisselschakelaar
1050		Kruisschakelaar
300		Loze leiding
300		CAI aansluitpunt
300		UTP aansluitpunt
300		Enkele wandcontactdoos
300		Dubbele wandcontactdoos
300		Wandcontactdoos 2-voudig opbouw
300		Wandcontactdoos 2-voudig opbouw Vloerverwarming
300		E-RAD - Elektr. radiator badkamer 260+VL
300		WP - Wasmispomp n.l.b.
300		WM - Wasmachine 1200+VL
300		WD - Wasdroger 1200+VL
1500		CO2 Sensor (t.b.v. ventilatie systeem)
1500		Thermostaat RF
1700		Centraal aardpunt badkamer
vloer		Aardmat
Plafond		Ventilatie Afzuig-ventiel
Plafond		Ventilatie Inblaas-ventiel
		WTW unit
		Verdelers vloerverwarming



Remmers

Bouwbedrijf

Kranenburg 1

5947 TR Tilburg

T: 013 - 672 93 00

E: info@remmersbouwbedrijf.nl

Maatvoering in het werk te controleren.

De technische omschrijving prevaleert op de tekeningen.

wijzigingen:

A	01-05-2026	diverse wijzigingen
B	13-05-2026	diverse wijzigingen
C	20-05-2026	diverse wijzigingen

onderdeel: Verkooptekening bnr 72
project: 93 woningen Markant - Zevenbergen

opdrachtgever: Markvelden-Noord VOF

datum: 22-04-2026 status: DEFINITIEF werknummer: 422440

schaal: 1:50/100 projectleider: - fase: bladnummer:

afmeting: A0 getekend: jk DO VK_72C